

**ACA** vzwErkend controle
organisme
Huishoudelijke installatiesMeensesteenweg 338, 8800 Roeselare
TEL: 051/200 002 FAX: 051/201 002
www.acavzw.be / info@acavzw.be
Dexia: 068-2516997-68
Ondernemingsnummer: BE 0811 407 869

181001973

Ref: 2017050078

**VERSLAG VAN EEN GELIJKVORMIGHEIDSONDERZOEK EN/OF CONTROLEBEZOEK VAN EEN
HUISHOUDELIJKE ELEKTRISCHE INSTALLATIE****Algemene gegevens**

Plaats van het onderzoek:	Houtsaegerlaan 125 , 8670 KOKSIJDE		
Eigendom van:	Lefevere Jens		
Opdrachtgever:	Lefevere Jens,Houtsaegerlaan 125, 8670 KOKSIJDE		
Type lokalen:	Woning	Distributienetbeheerder:	Eandis
EAN-code installatie:	541 448 820 072 316 762		
Installateur:	/		
BTWnr:	/	of ID-kaartnr: /	Uitgereikt te: / op /
Agent-bezoeker:	Lenny Vandemoortele		Datum onderzoek: 19/05/2017

Aard van het onderzoek

Overeenkomstig de voorschriften van het Algemeen Reglement op de Elektrische Installaties (A.R.E.I.)	
Type keuring:	Art 271/271bis Periodieke controle (verkoop)
Bijkomende info:	Bouwjaar na 01/10/1981
Herkeuring op:	

Algemene gegevens elektrische installatie

Nominale spanning:	2x230v	Max nominale stroom:	40A	Nominale stroom hoofdbeveiliging:	40,00
Voedingsleiding hoofdbord:	4 x 10 mm ²	- Type:	XVB		
Aardelektrode:	Aardlus	Sectie:	35 mm ²	Aardgeleider:	16 mm ²
Hoofddifferentieel - In:	40 A	- DI :	300 mA	Aantal polen:	2
Extra hoofddifferentieel(s):	/				
Bijkomende differentieel - In:	40 A	- DI :	30 mA	Aantal polen:	2
Extra bijkomende differentieel(s):	/				
Aantal eindstroombanen:	13	Aantal borden:	1	Tarief:	Dubbeluurtarief

Metingen & controles

Aardspreidingsweerstand:	7,4 Ohm	Besch. onrechtstreekse aanraking:	In orde	Hoofddifferentieel verzegeld:	In orde
Algemeen isolatieniveau:	2,34 MOhm	Diff. stroominrichting, testknop:	In orde	Staat vast elektrisch materieel:	In orde
Aardingscontinuïteit:	In orde	Controle foutlus:	In orde	Schema's vs. uitvoering:	In orde
Besch. rechtstreekse aanraking:	In orde				

**Besluit :
DE INSTALLATIE VOLDOET AAN HET AREI**De installatie dient opnieuw gecontroleerd te worden:
vóór: 25 jaar na datum onderzoek ☐ door hetzelfde organisme (*)**AANTAL BIJLAGEN**
Situatieschema's: Ja
Eendraadsschema's: Ja
Andere: /DE AGENT BEZOEKER:

Visum distributeur (art 270)**Visum controle organisme**ACA vzw - Erkend Controle Organisme
Meensesteenweg 338 - 8800 Roeselare
BTW BE 0811.407.869
Tel. 051/20 00 02 - Fax 051/20 10 02
info@acavzw.be - www.acavzw.be

Dit PV dient bewaard te worden in het dossier van de elektrische installatie en dit dossier dient elke aangebrachte wijziging te vermelden. De Federale overheidsdienst die Energie onder zijn bevoegdheid heeft, dient bij ieder ongeval, rechtstreeks of onrechtstreeks te wijten aan elektriciteit waarbij personen betrokken zijn, ingelicht te worden.
(*) De werken, nodig voor de inbreuken te doen verdwijnen, moeten zonder vertraging uitgevoerd worden en alle maatregelen moeten getroffen worden opdat de in overtreding zijnde installatie, indien ze in dienst blijft, geen gevaar vormt voor personen of goederen. Indien bij het nieuw controlebezoek, na max 1 jaar, de overtredingen niet verdwenen zijn, moet het erkend organisme een kopie van het proces-verbaal van het controlebezoek overmaken aan de Algemene Directie Energie die belast is met het hoog toezicht.

Beschrijving van de stroombanen

zie schema


VASTSTELLINGEN: Opmerkingen

- A : Geen inbreuken.
- D : De verlichting is nog niet definitief geplaatst.

Extra opmerkingen :
ref. ACA EK02-562

VASTSTELLINGEN: Inbreuken


- A Stopcontact koelkast (20A)
- B Stopcontacten Dampkap & werkblad (20A)
- C Stopcontacten Beneden 1 (20A)
- D Stopcontacten Beneden 2 (20A)
- E Stopcontacten Boven + Tellerkast (20A)
- F Punt Verwarming slaapkamer 1 (20A)
- G Punt Verwarming slaapkamer 2 (20A)
- H Verlichting Algemeen (16A)
- I ~~Stopcontact~~ Badkamer Algemeen (20A)
- J Wasautomat (20A)
- K koelkast (20A)
- L CV + Tranfo (16A)
- M Stopcontacten Buiten (20A)

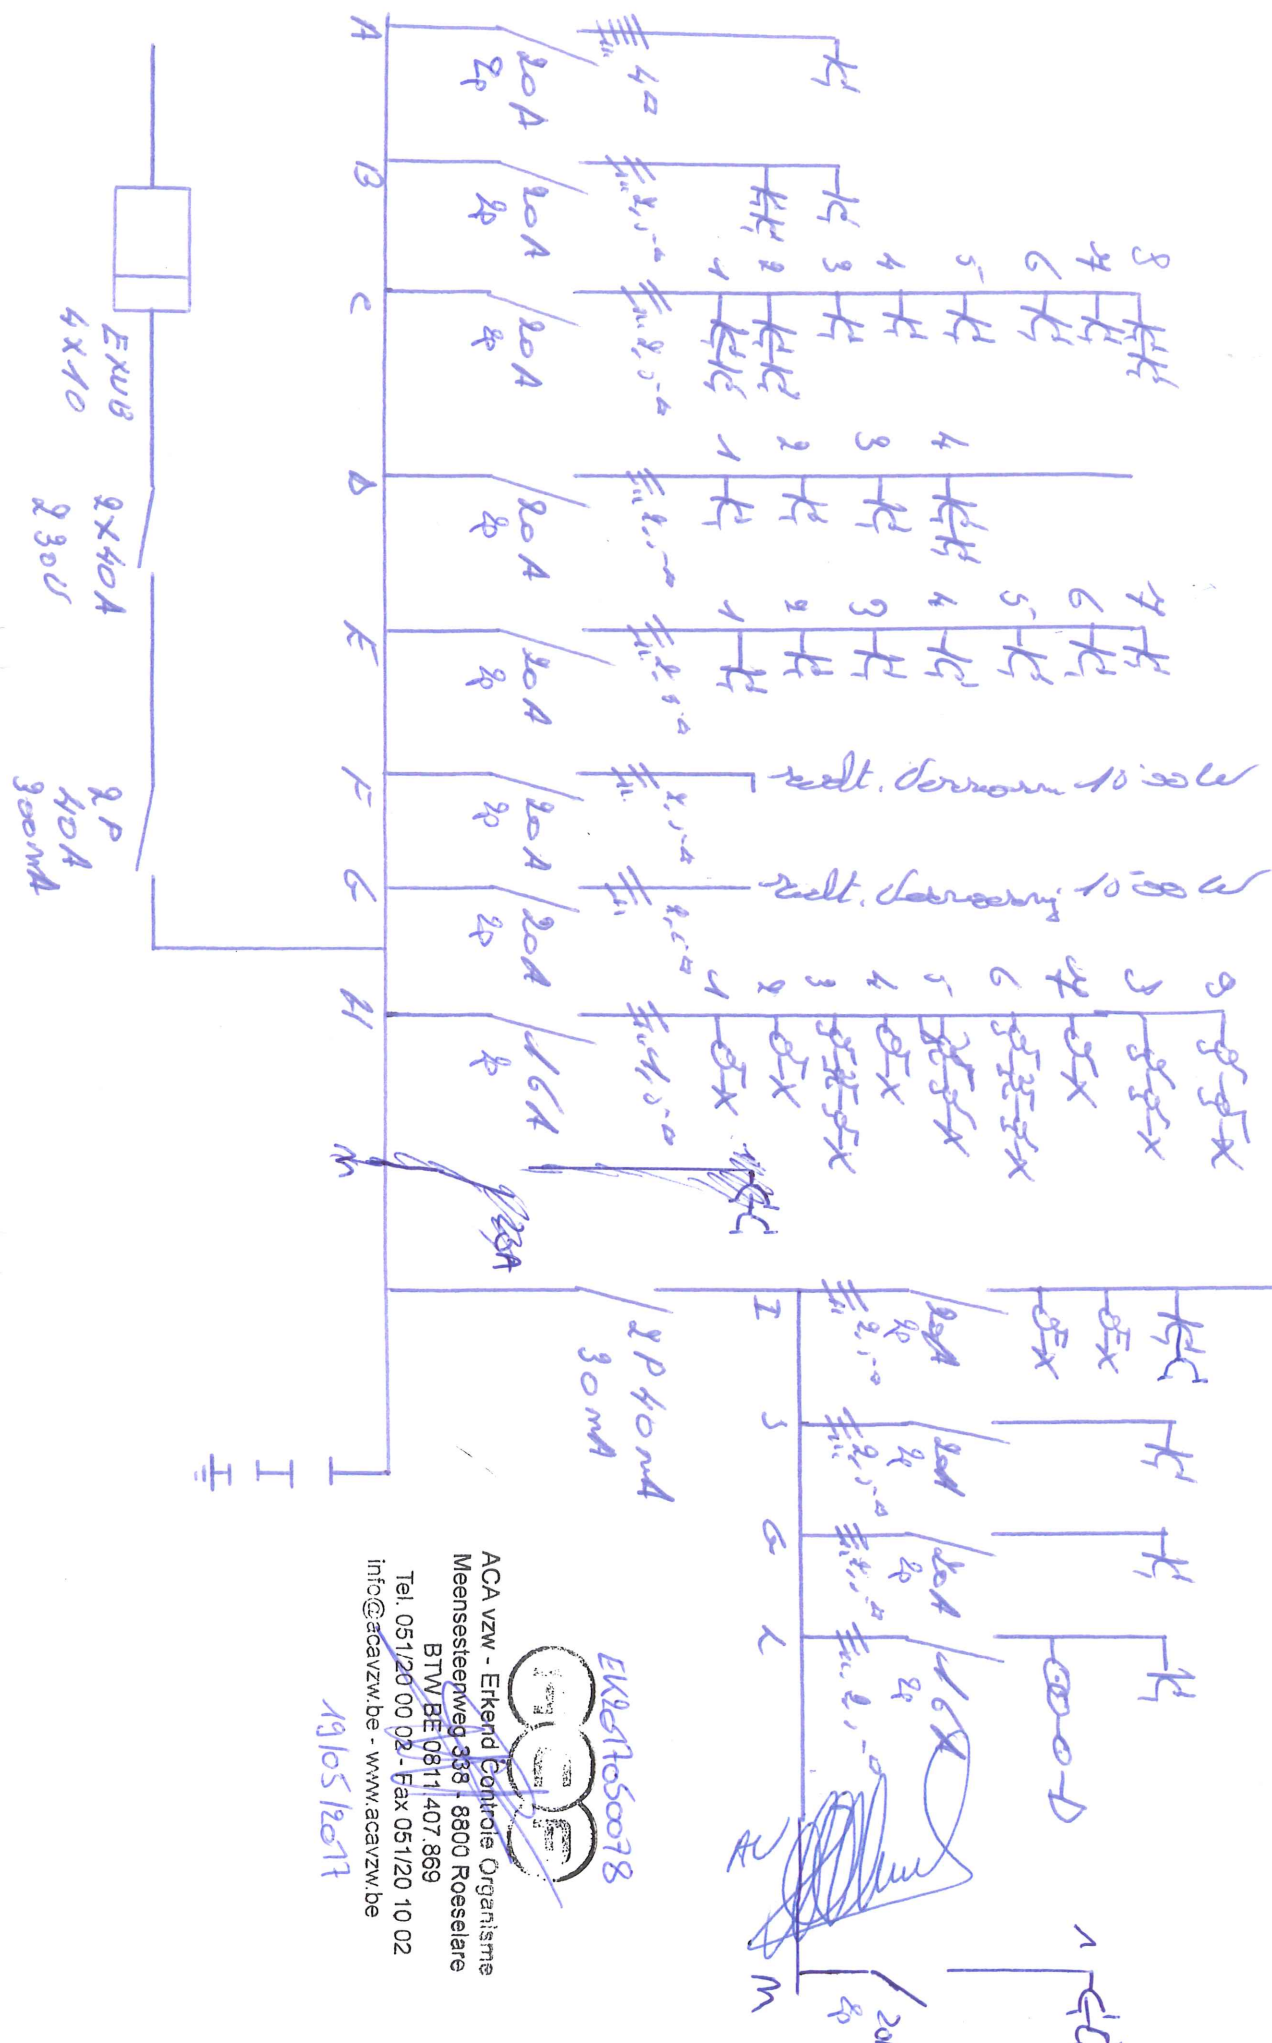

EKR2517050078
 ACA vzw - Erkend Controlle Organisme
 Meensesteepweg 388 - 8800 Roeselare
 BTW/BE 0811 407 869
 Tel. 051/20 00 02 - Fax 051/20 10 02
 info@acavzw.be - www.acavzw.be
 19/05/2017



ACA vzw - Erkend Controle Organisme
Meensesteenweg 338 - 8800 Roeselare
BTW BE 0811.407.869
Tel. 051/20.00.02 - Fax 051/20 10 02
info@acavzw.be - www.acavzw.be

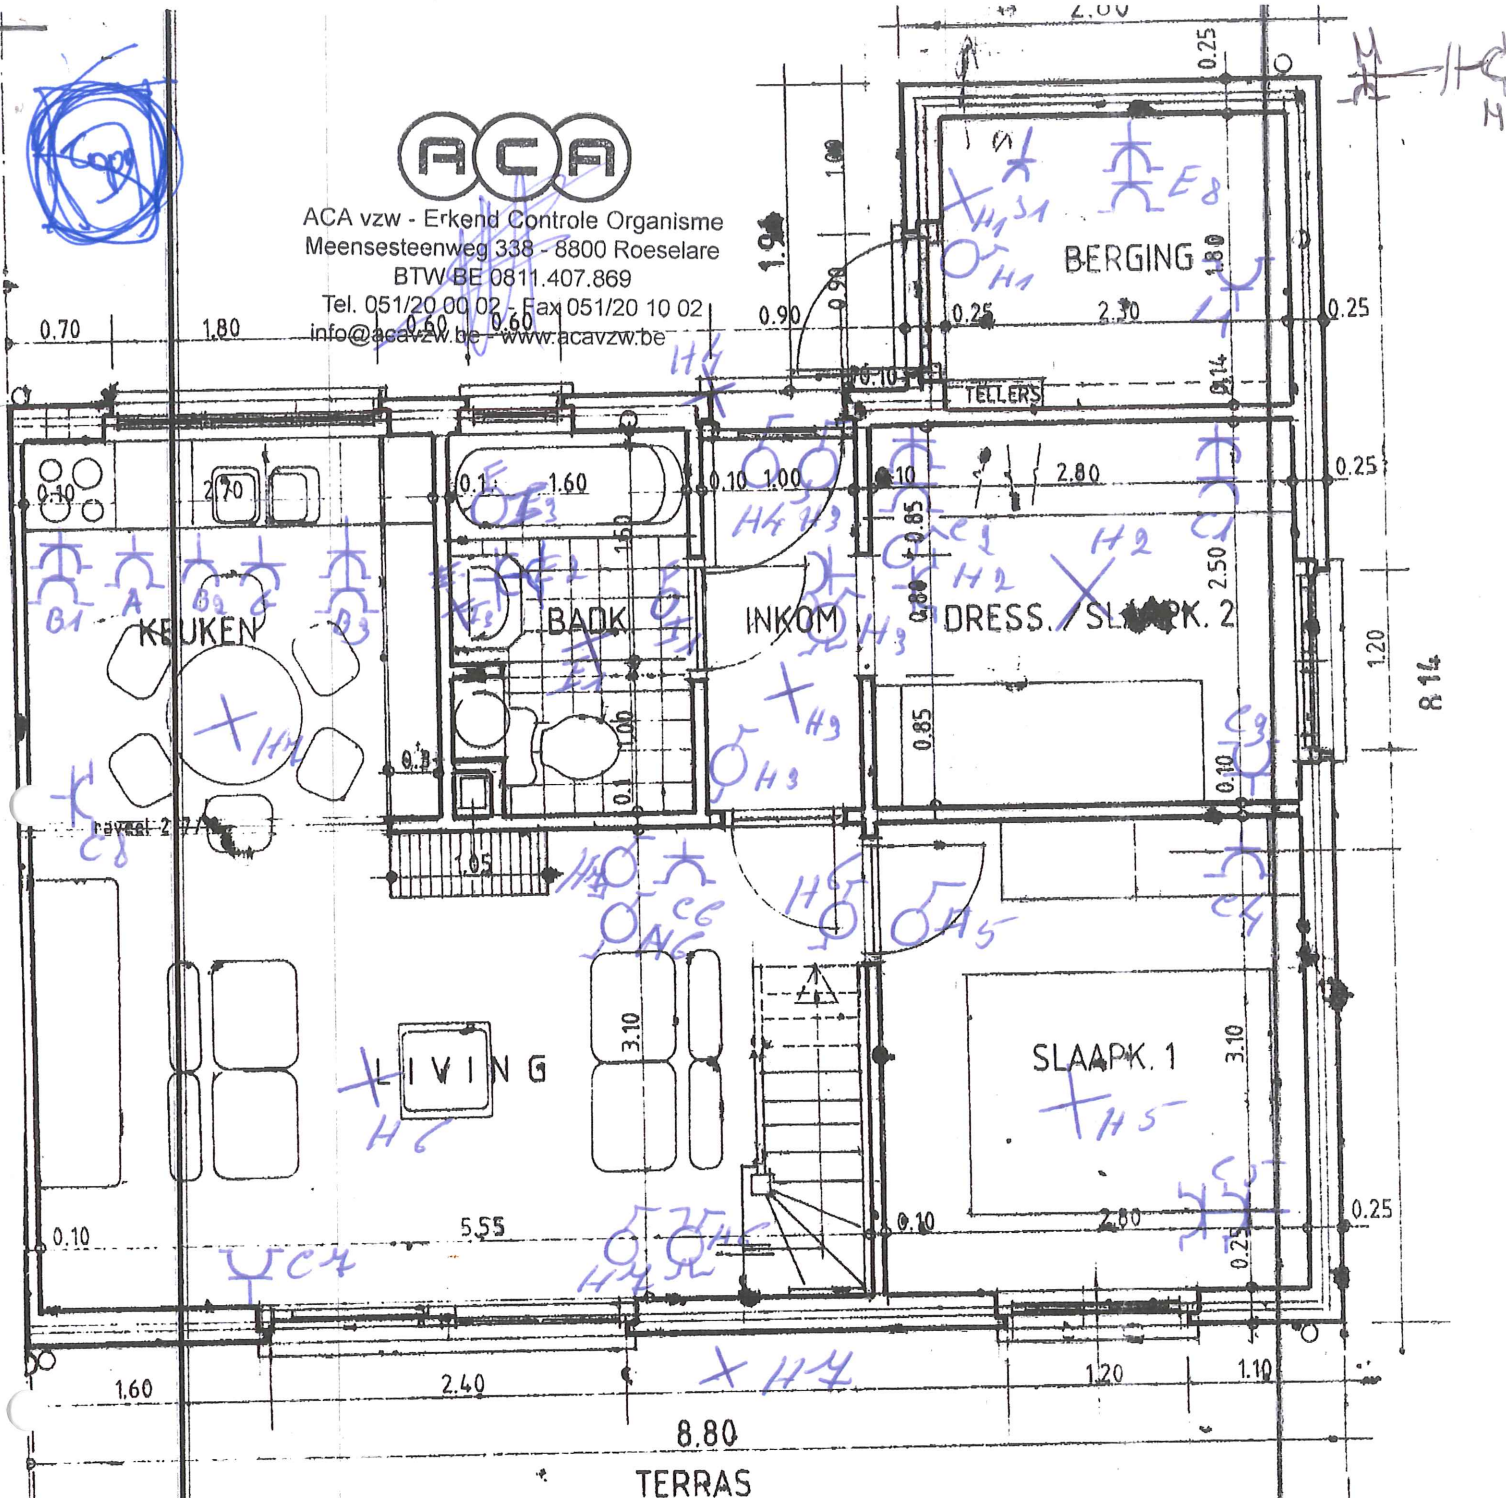

Desmyttere

Noordschoteplein 23
8647 Lo - Reninge
Tel (051) 54 54 87

4 Vechante Woning
Godelyentstraat
101 A-B-C-D

30-10-2004

DPLAN

BTUG 44.158.014

Shahoude


NU Declino
Wintertoren weg
Ieper: 8900

form: 1481338
1482111
1482128
1482131

1.75
30 cm.



ACA vzw - Erkend Controle Organisme
Meensesteenweg 338 - 8800 Roeselare
BTW BE 0811.407.869
Tel. 051/20 00 02 - Fax 051/20 10 02
info@acavzw.be - www.acavzw.be

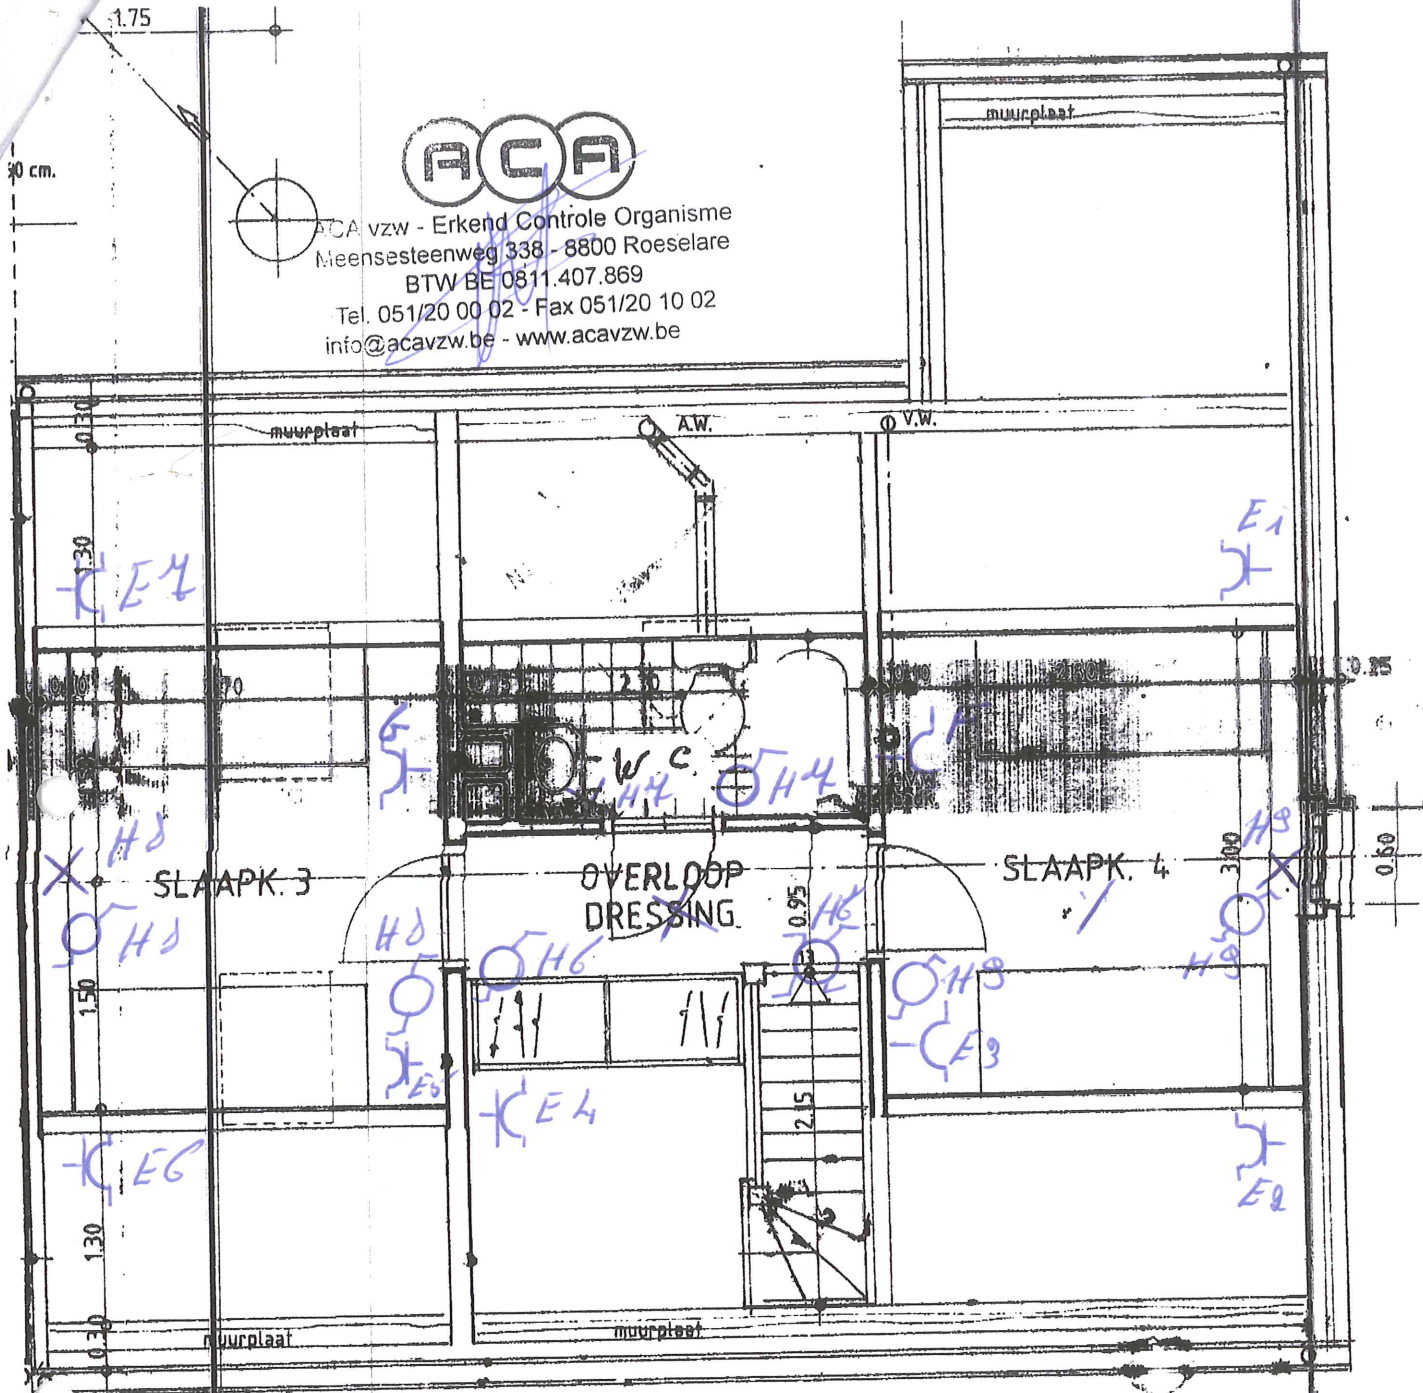

Desmyttere

Noordschoteplein 23
8647 Lo - Reninge
Tel (051) 54 54 87

DAKVERDIEPING

KV