


## gelijkvloers

1. inkom
2. slaapkamer/bureau/hobby
3. slaapkamer
4. vestiaire
5. wasplaats
6. badkamer
7. toilet
8. berging
9. eettafel
10. keuken
11. zithoek
12. terras
13. zwembad
14. ponton
15. bijgebouw
16. zwevende trap

**A bruto = 105,63 m<sup>2</sup>**

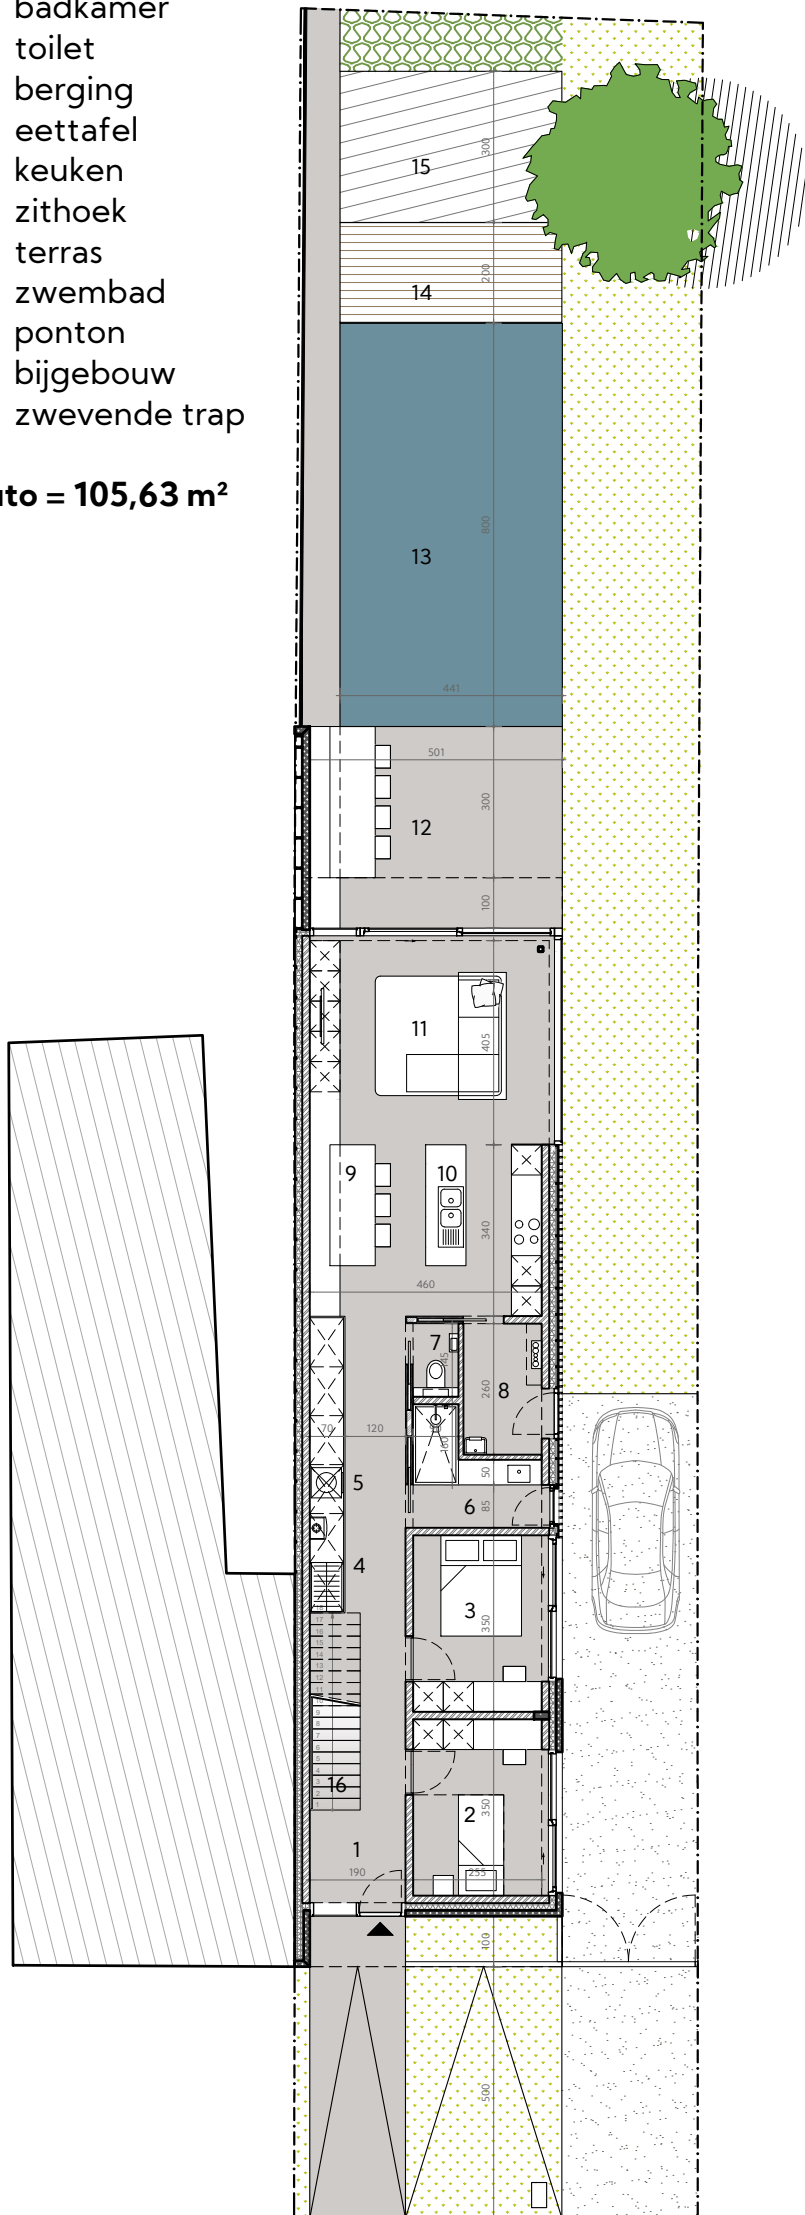

## verdieping

16. zwevende trap
17. slaapkamer
18. badkamer
19. terras

**A bruto = 41,43 m<sup>2</sup>**

