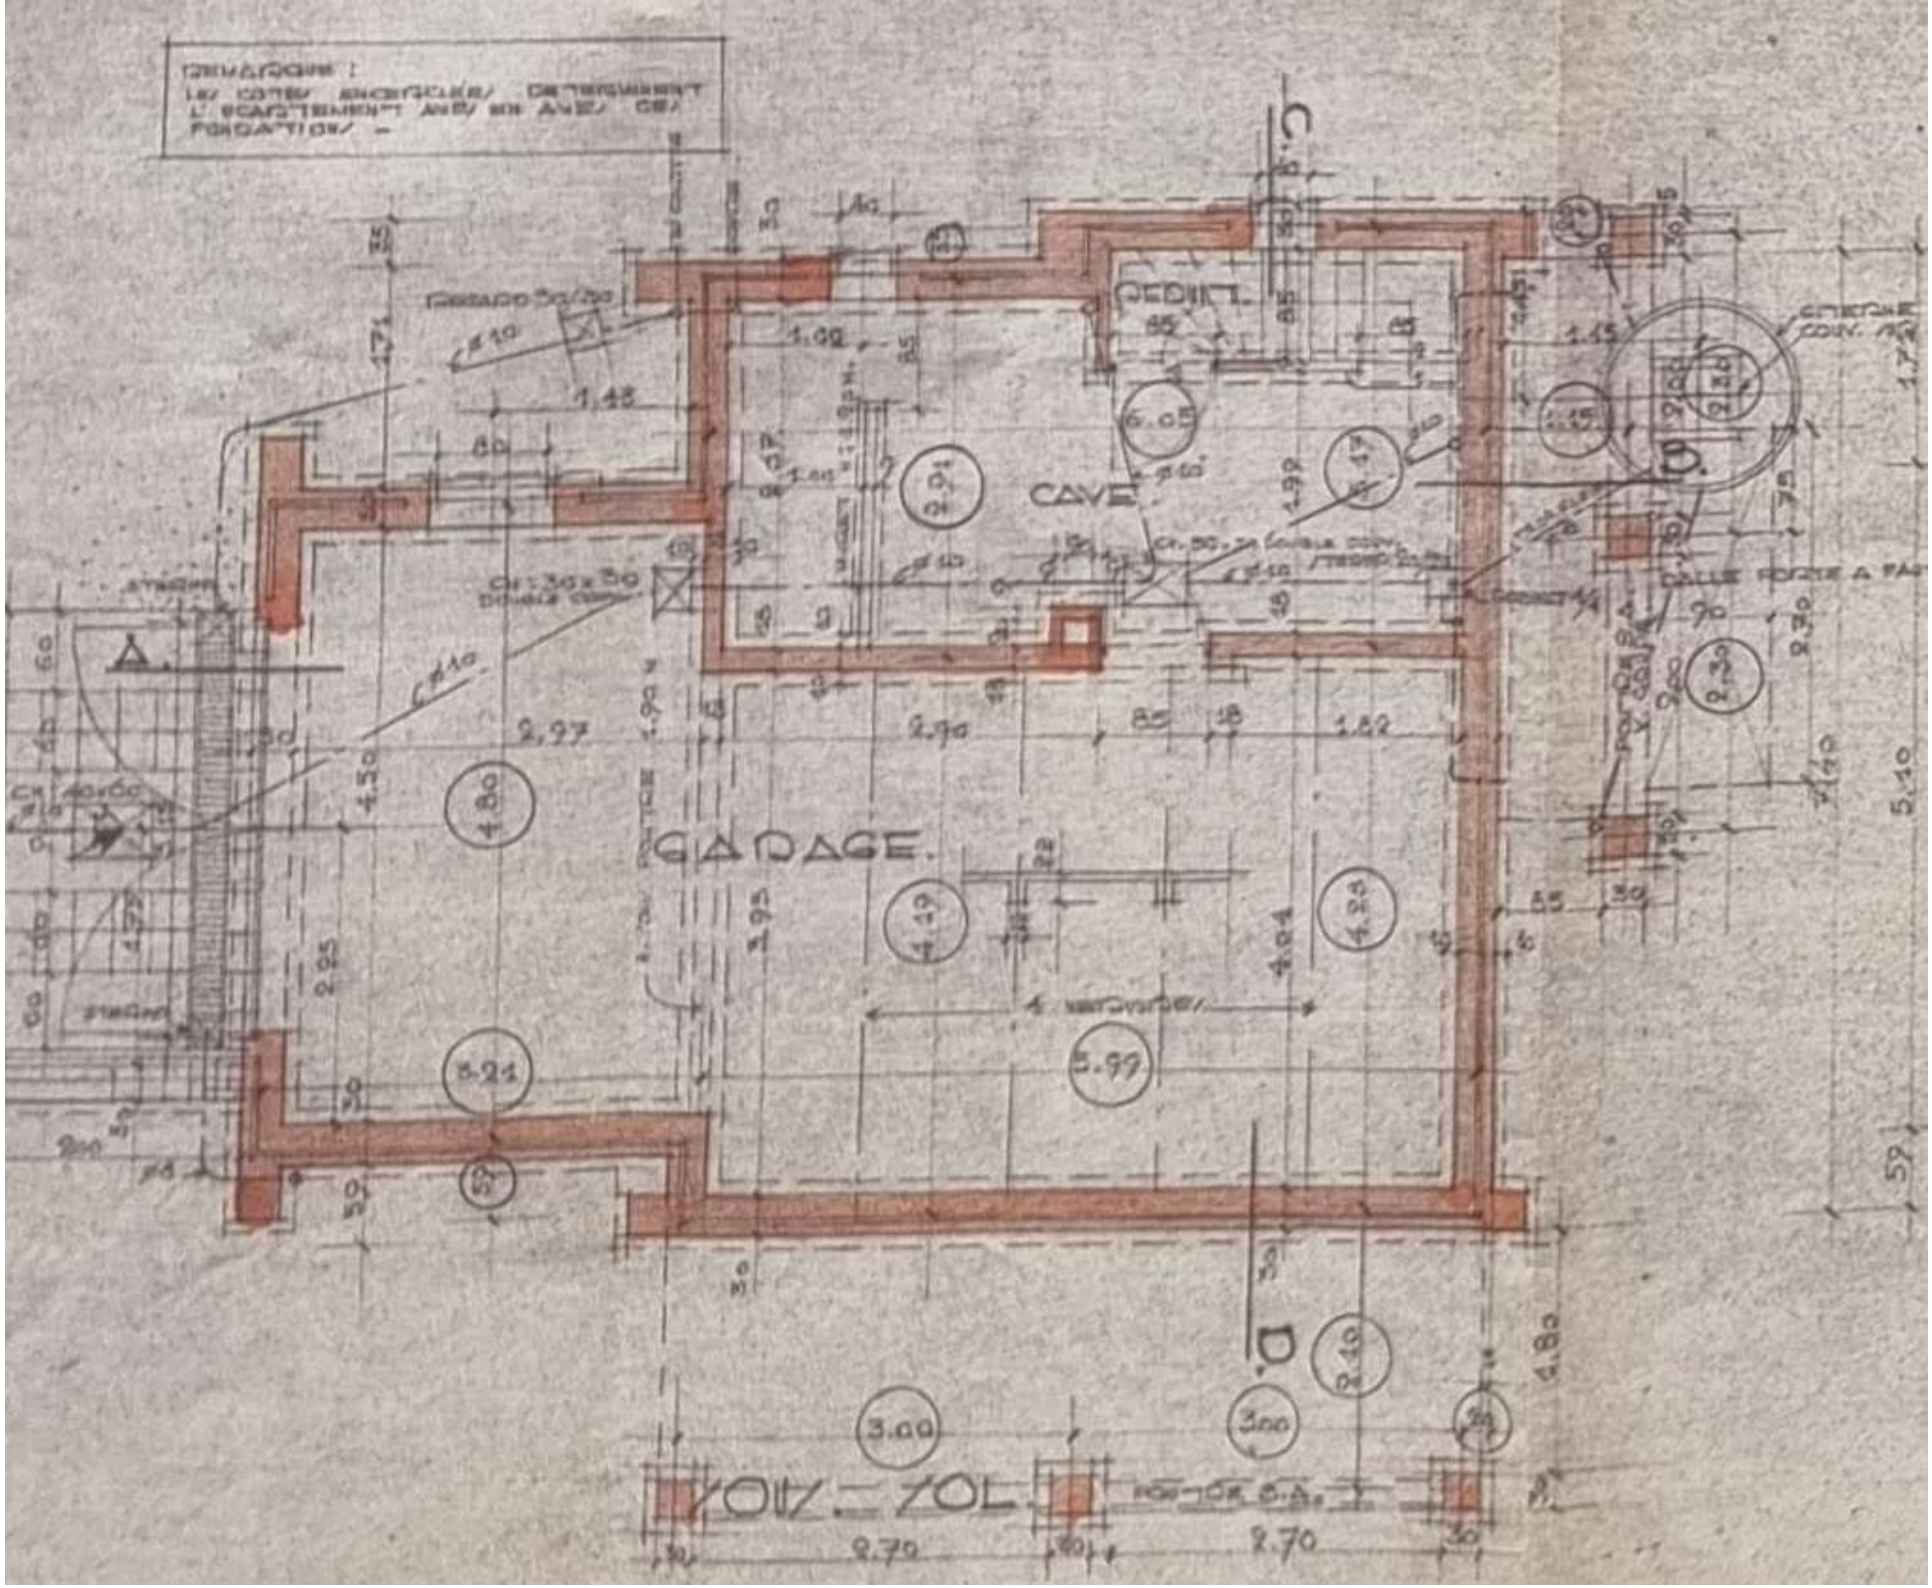
CAVE
GARAGE
REDIRT.
A.
B.
C.
D.
5.05
5.99
5.21
4.80
4.19
4.24
2.01
2.39
2.10
3.00
3.00
2.70
2.70
2.97
2.90
4.50
5.10
7.10
2.30
1.48
1.02
1.15
1.13
1.22
2.95
3.95
4.04
1.80
59

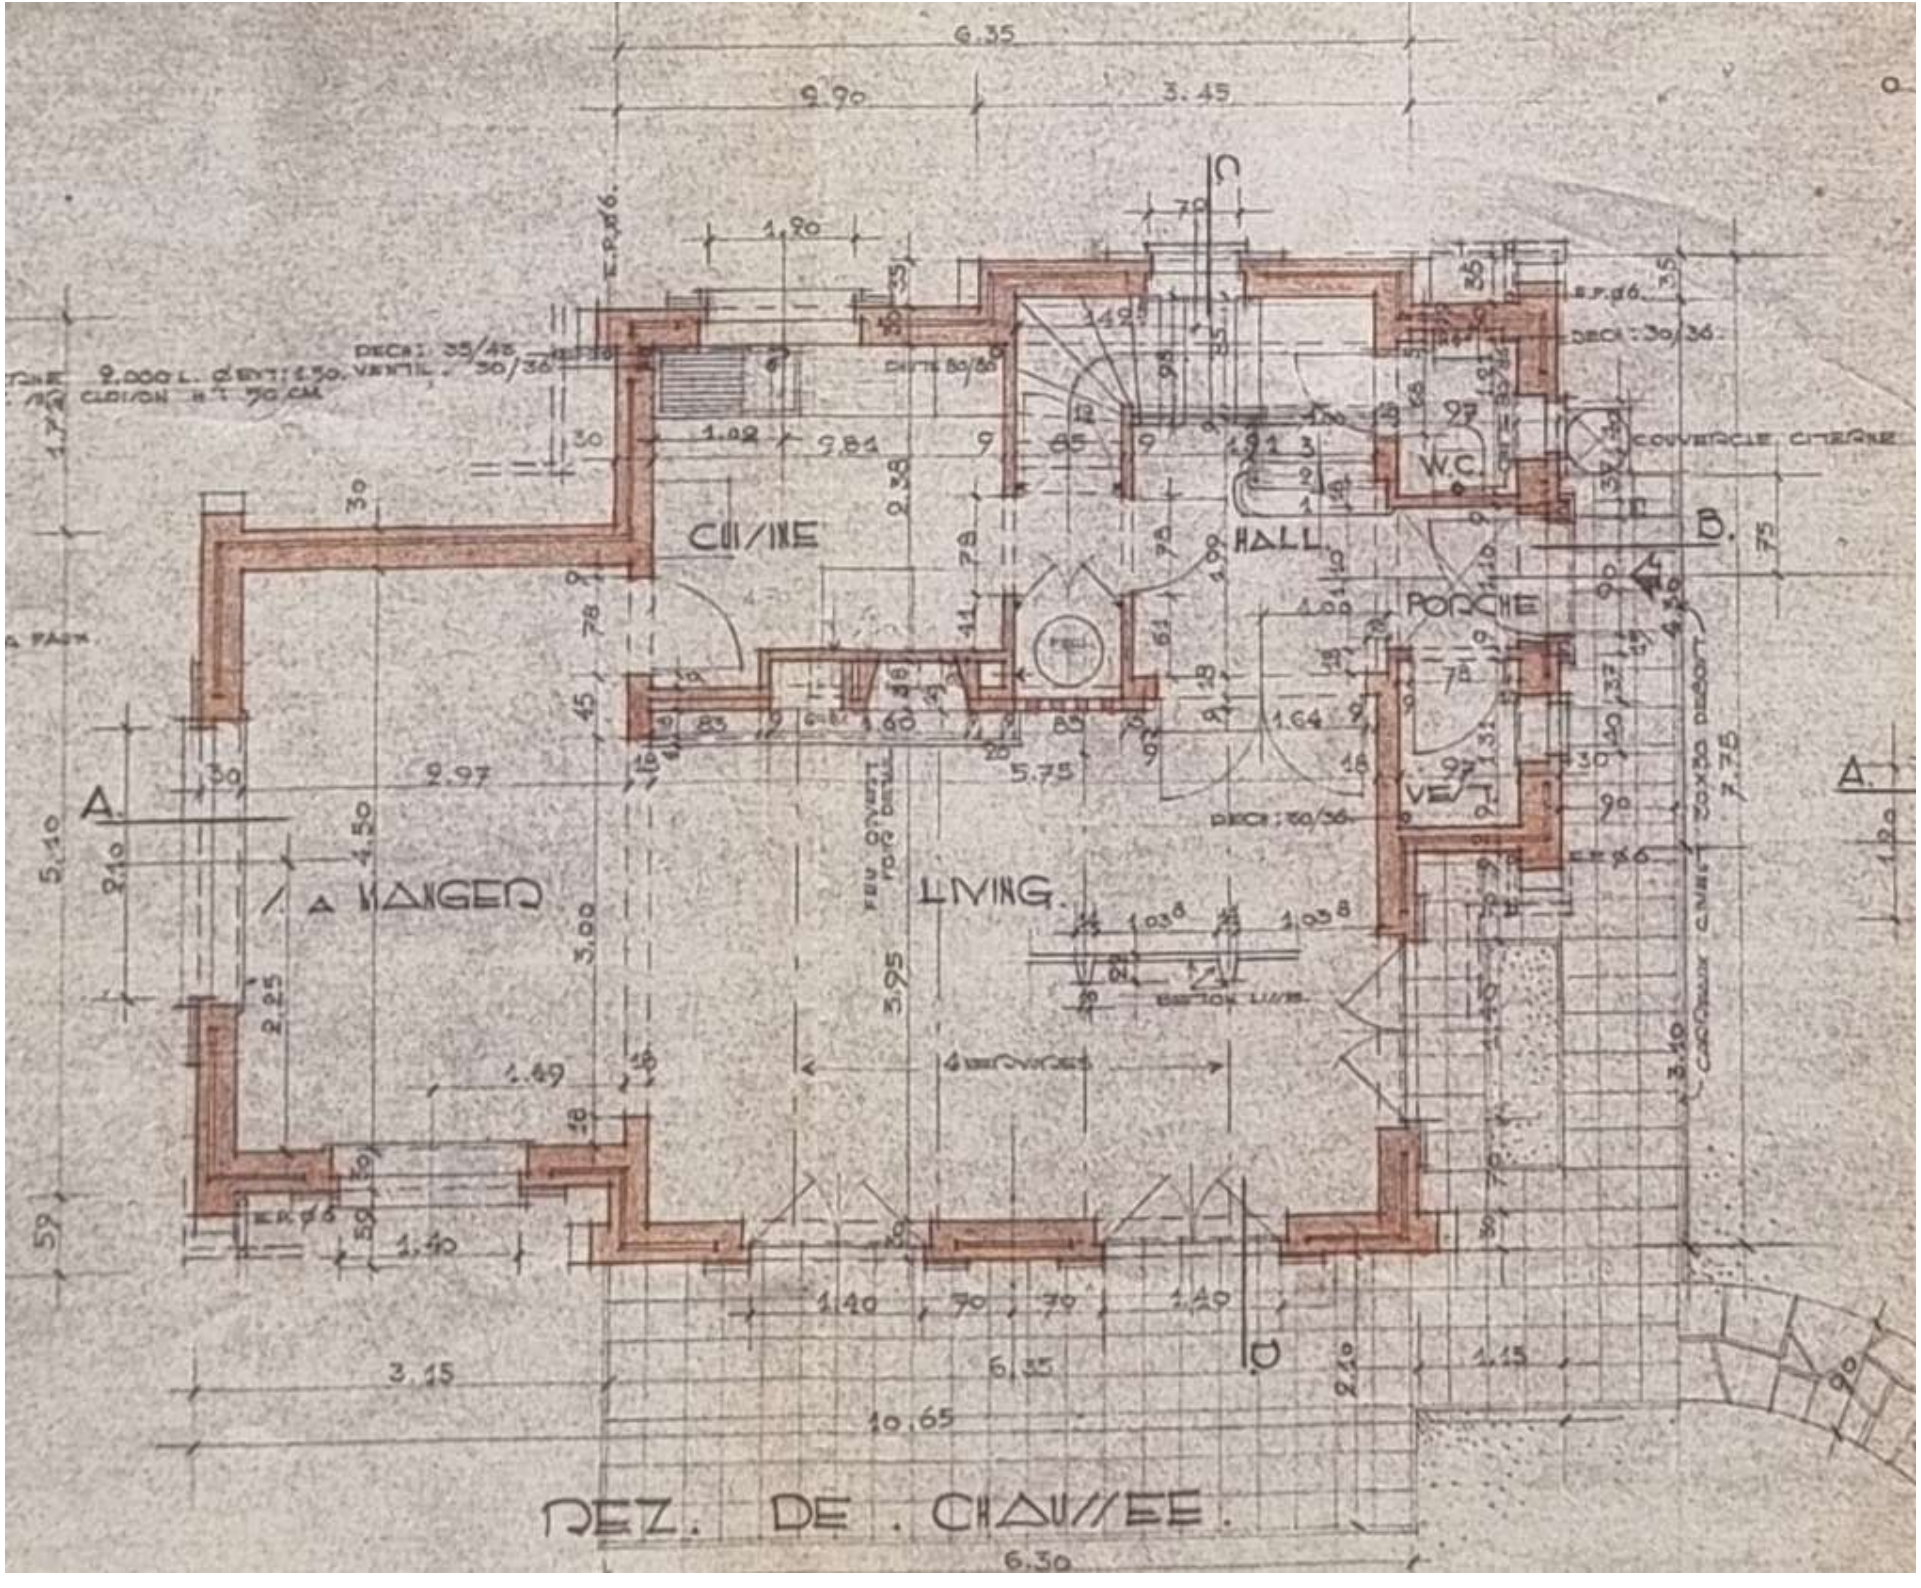
CUISINE
HALL
W.C.
PORCHE
VE
A MANGER
LIVING.
COUVERCLE CITERNE
DECH: 30/36
DECH: 35/45
DECH: 50/50
DECH: 50/36
9.000 L. Ø ENT: 1.50. VENTIL. 30/36
CLOISON H.T. 70 CM.
BETON LISSE
CAROTTAGE CIMENT
DOUCHE DEBOUT
6.35
9.90
3.45
6.30
10.65
6.35
3.15
REZ. DE CHAUSSEE.

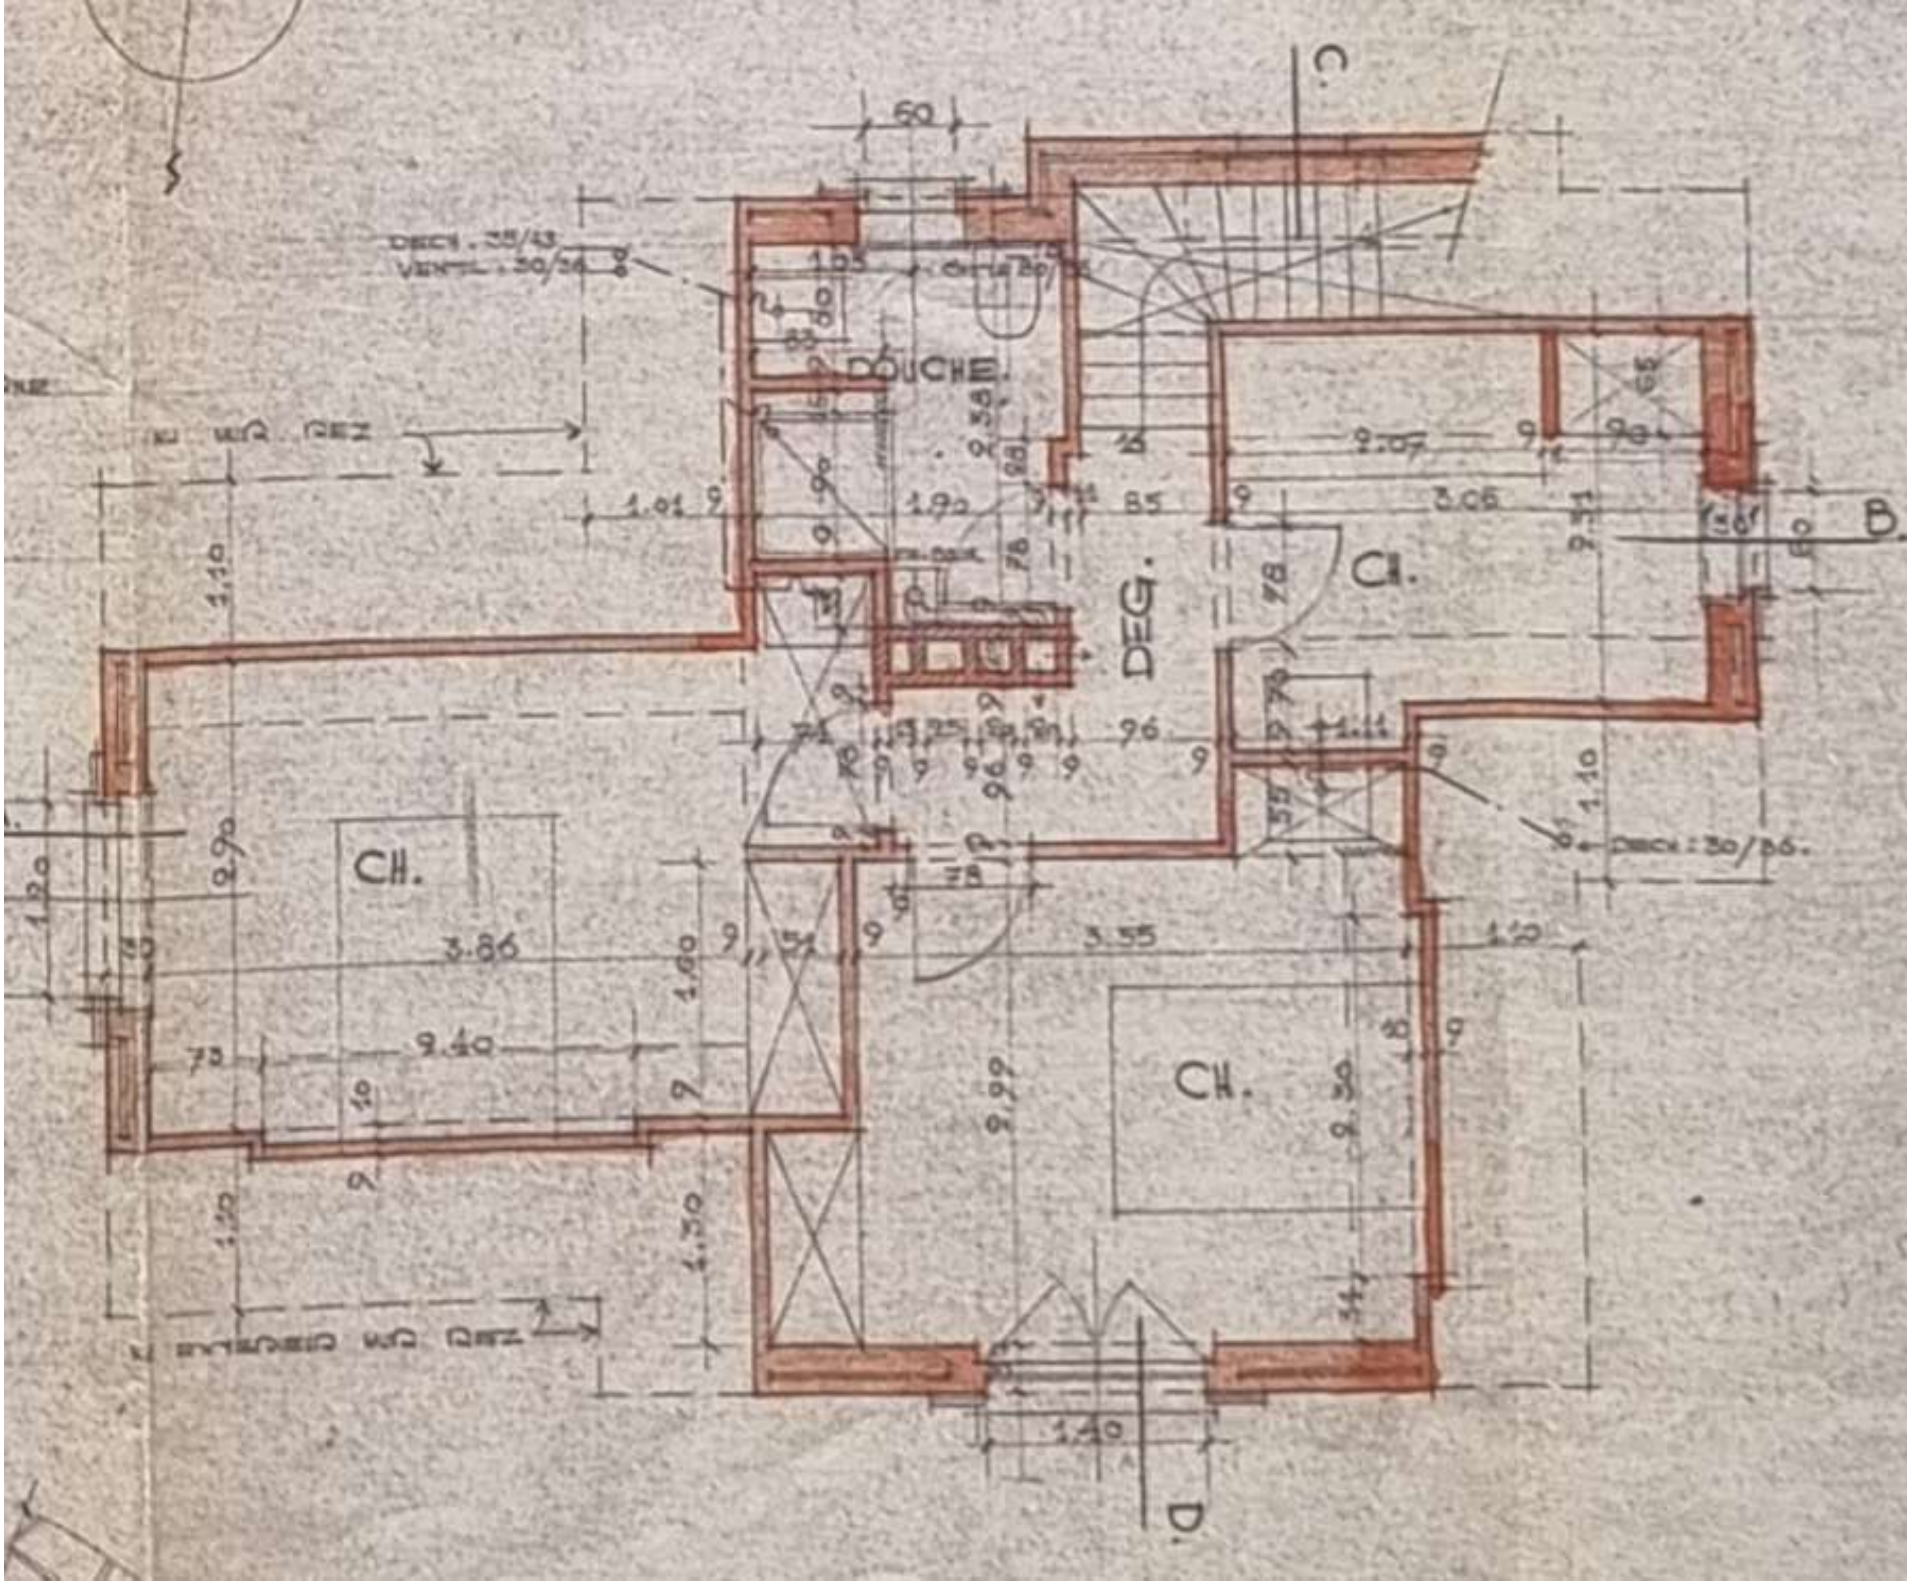
C.
B.
D.
DOUCHE.
DEG.
CH.
CH.
CH.
DECH. 35/43
VENTIL. 30/36
DECH. 30/36.
3.86
3.55
9.40
2.90
1.10
1.20
1.40
1.50
1.60
2.07
3.06
9.99
9.58