



Louise Mariekai 8
9700 OUDENARDE
Tel: 055 / 23 24 00

Residentie

"Trimaran"


Sloepenlaan 7 - 9 -11
8660 DE PANNE




LUC DE BEIR
+ ARCHITECTEN

Printdatum: 03/06/08

Check betonpl: -- / -- / --

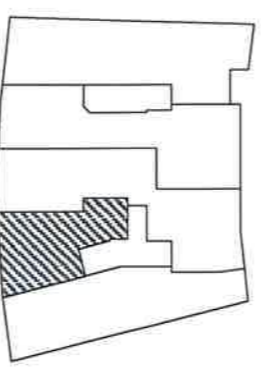

DUPLEX 2
App 4.4.B

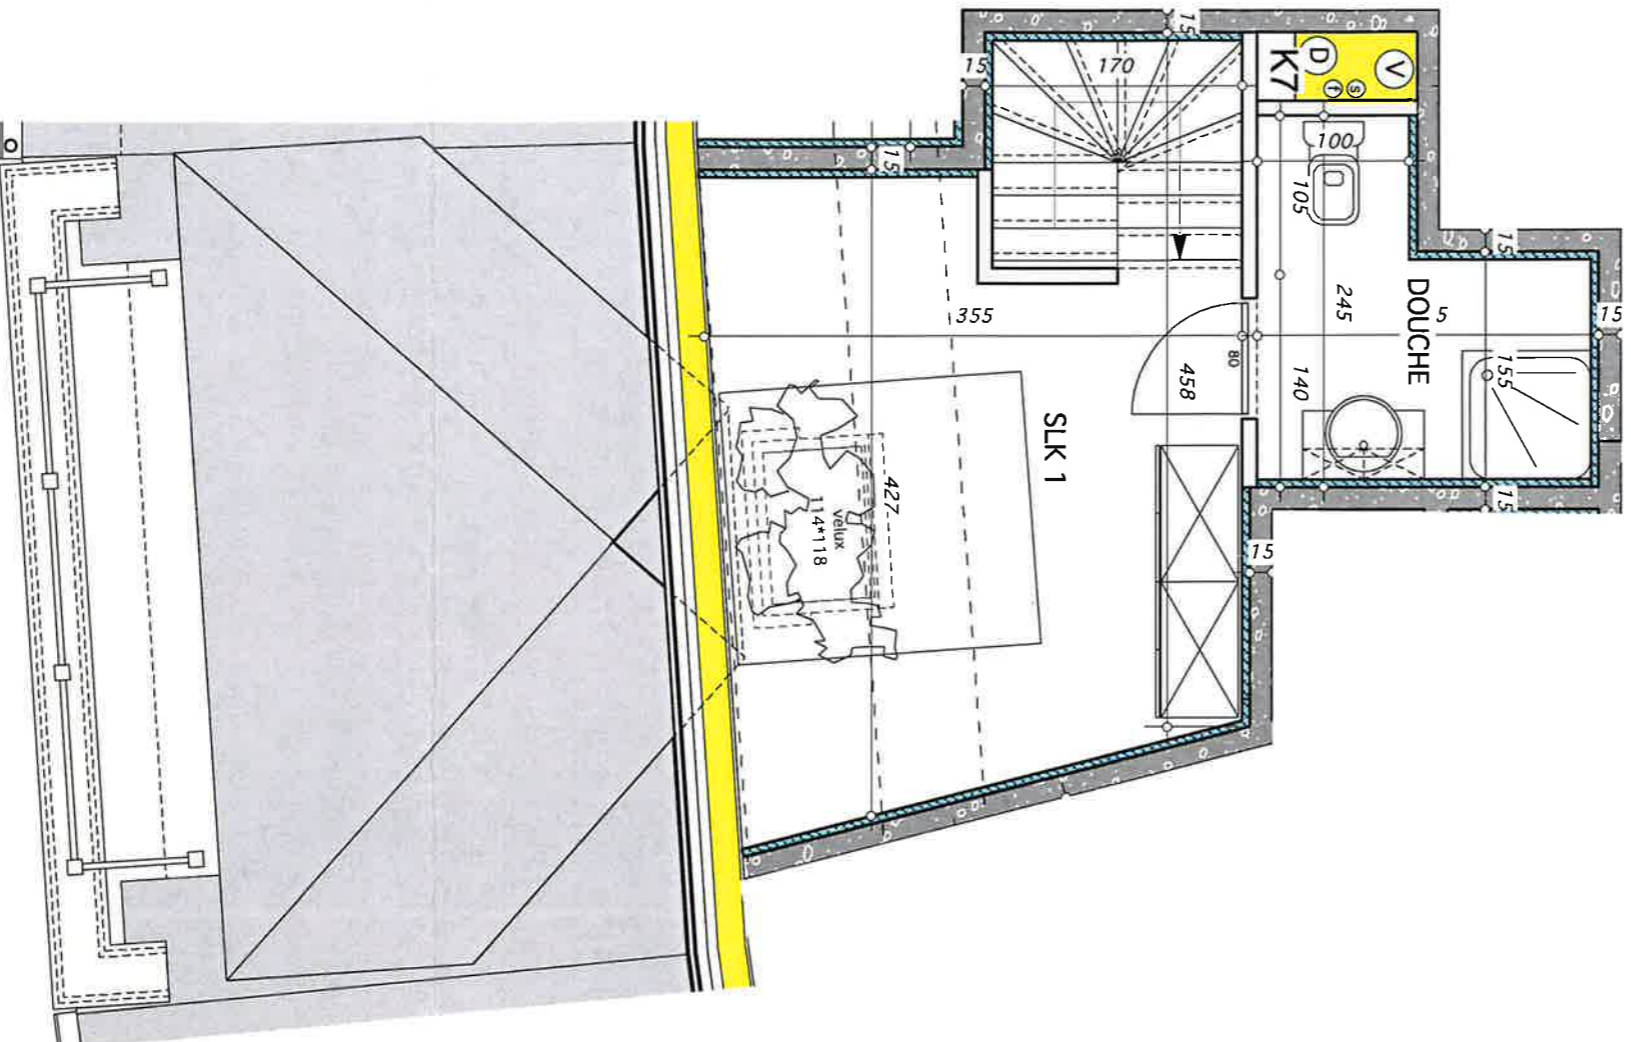

Dhr./Mevr. :

Adres :

Tel :

Voor akkoord (datum en handtekening):

..... / /

.....

*Opgelet : Meubelen en toestellen ter illustratie -
Plannen hebben geen contractuele waarde noch verbintenis -
Plannen onder voorbehoud studie stabiliteit en technieken -
Maatvoering onder voorbehoud.*




Louise Mariëkai 8
9700 OUDENARDE
Tel: 055/ 23 24 00

Residentie

"Trimaran"


Sloepenlaan 7 - 9 - 11
8660 DE PANNE

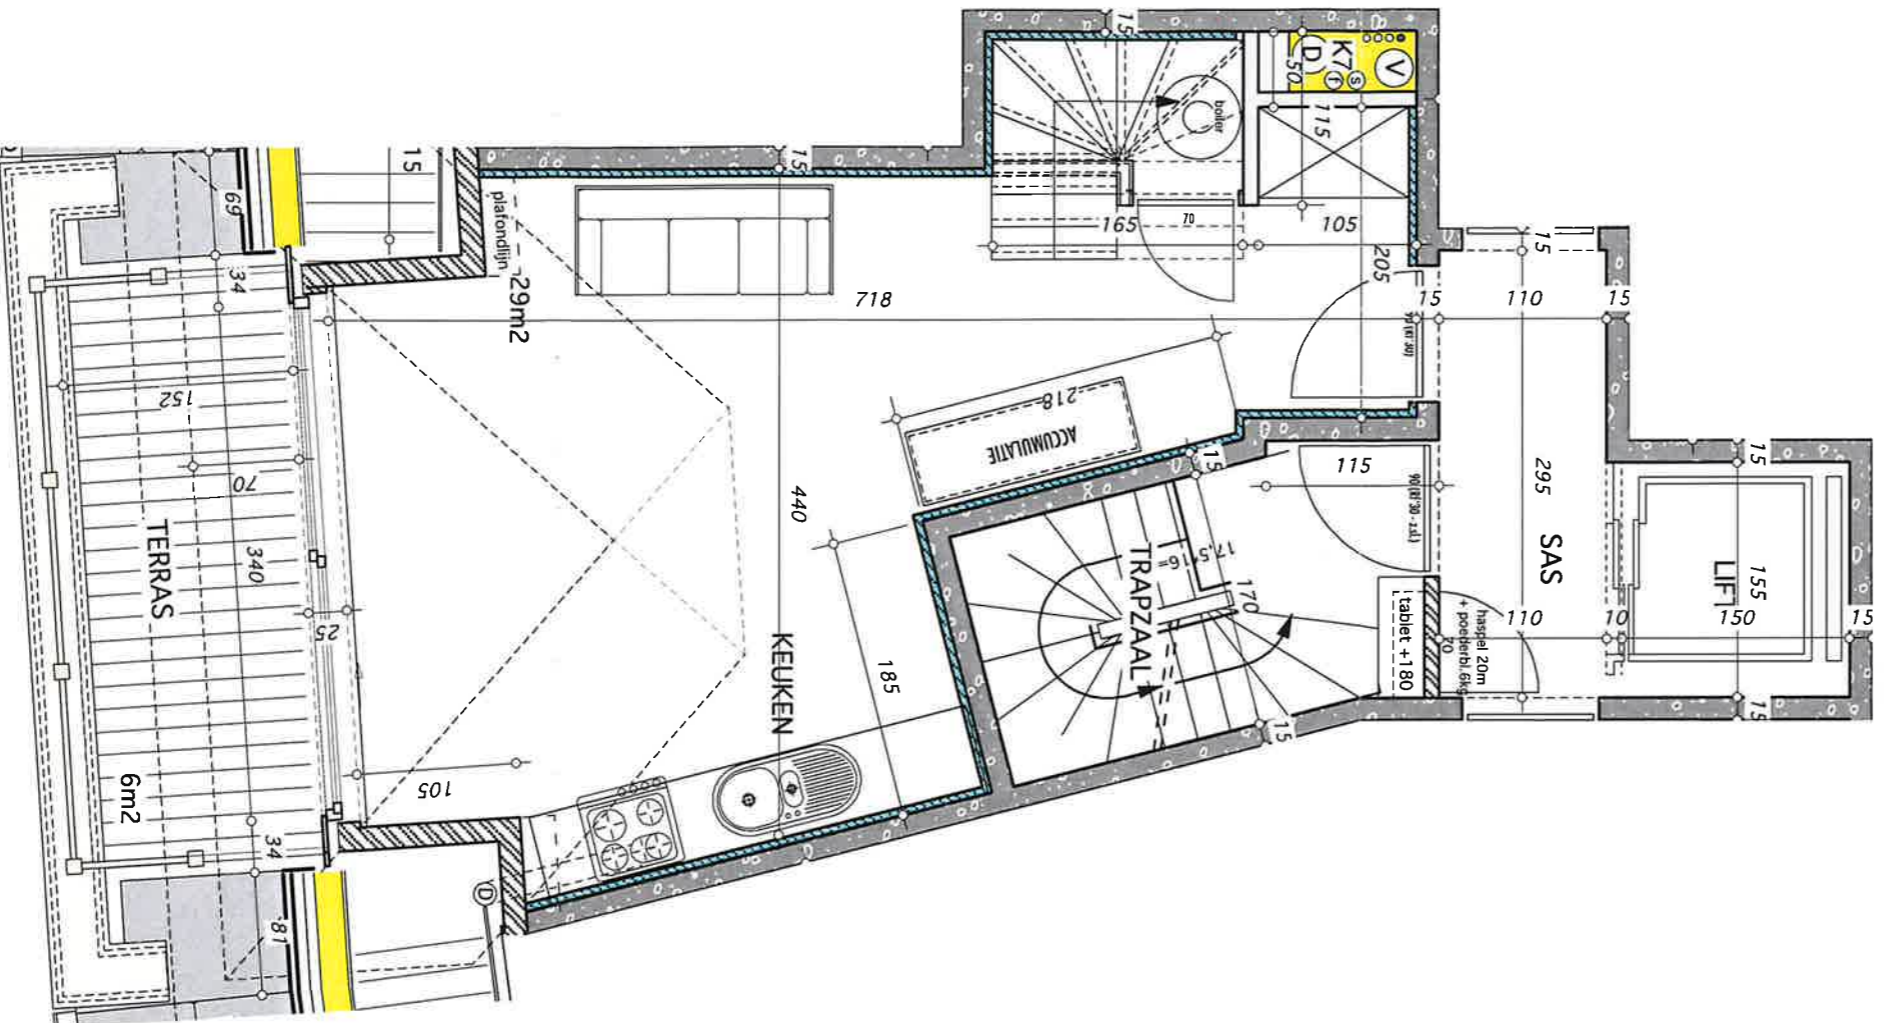

LUC DE BEIR
+ ARCHITECTEN

Printdatum: 03/06/08

Check betonpl: -- / -- / --

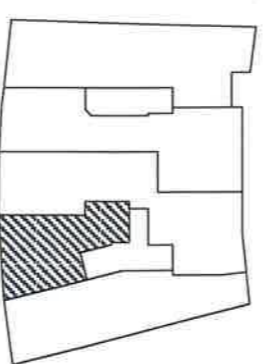

DUPLEX 1
App 4.4.A

Dhr./Mevr. :

Adres :

Tel :

Voor akkoord (datum en handtekening):

..... / /

.....

Opgelet : Meubelen en toestellen ter illustratie -
Plannen hebben geen contractuele waarde noch verbintenissen -
Plannen onder voorbehoud studie stabiliteit en technieken -
Maatvoering onder voorbehoud.