


1700

1700

180 100 110 240 160 300
220 220

BB

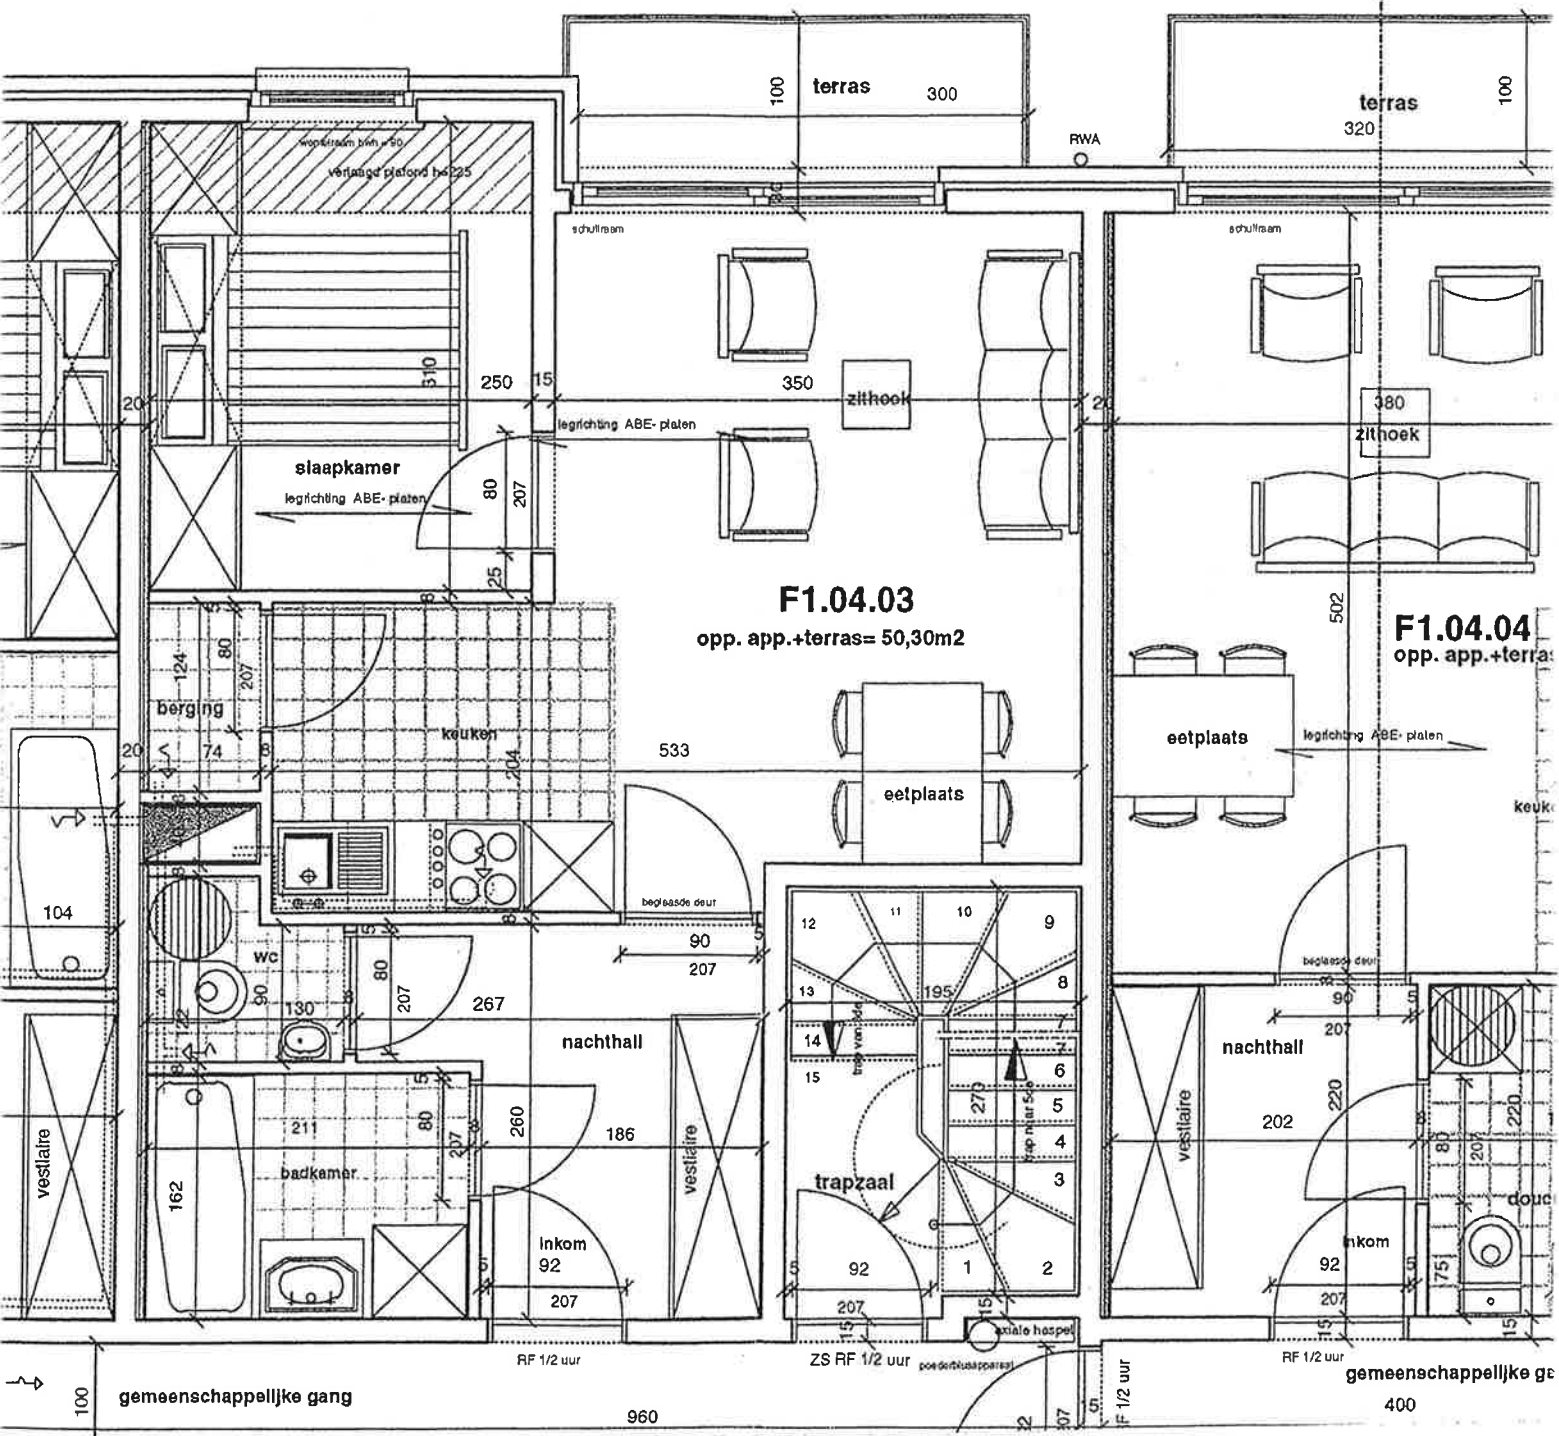

F1.04.03

opp. app.+terras= 50,30m2

F1.04.04

opp. app.+terras=

gemeenschappelijke gang

gemeenschappelijke ge

960

400