PUR dikte +/- 6cm: totaal: 90,82m2

chape dikte +/- 7,5cm: totaal: 90,82m2

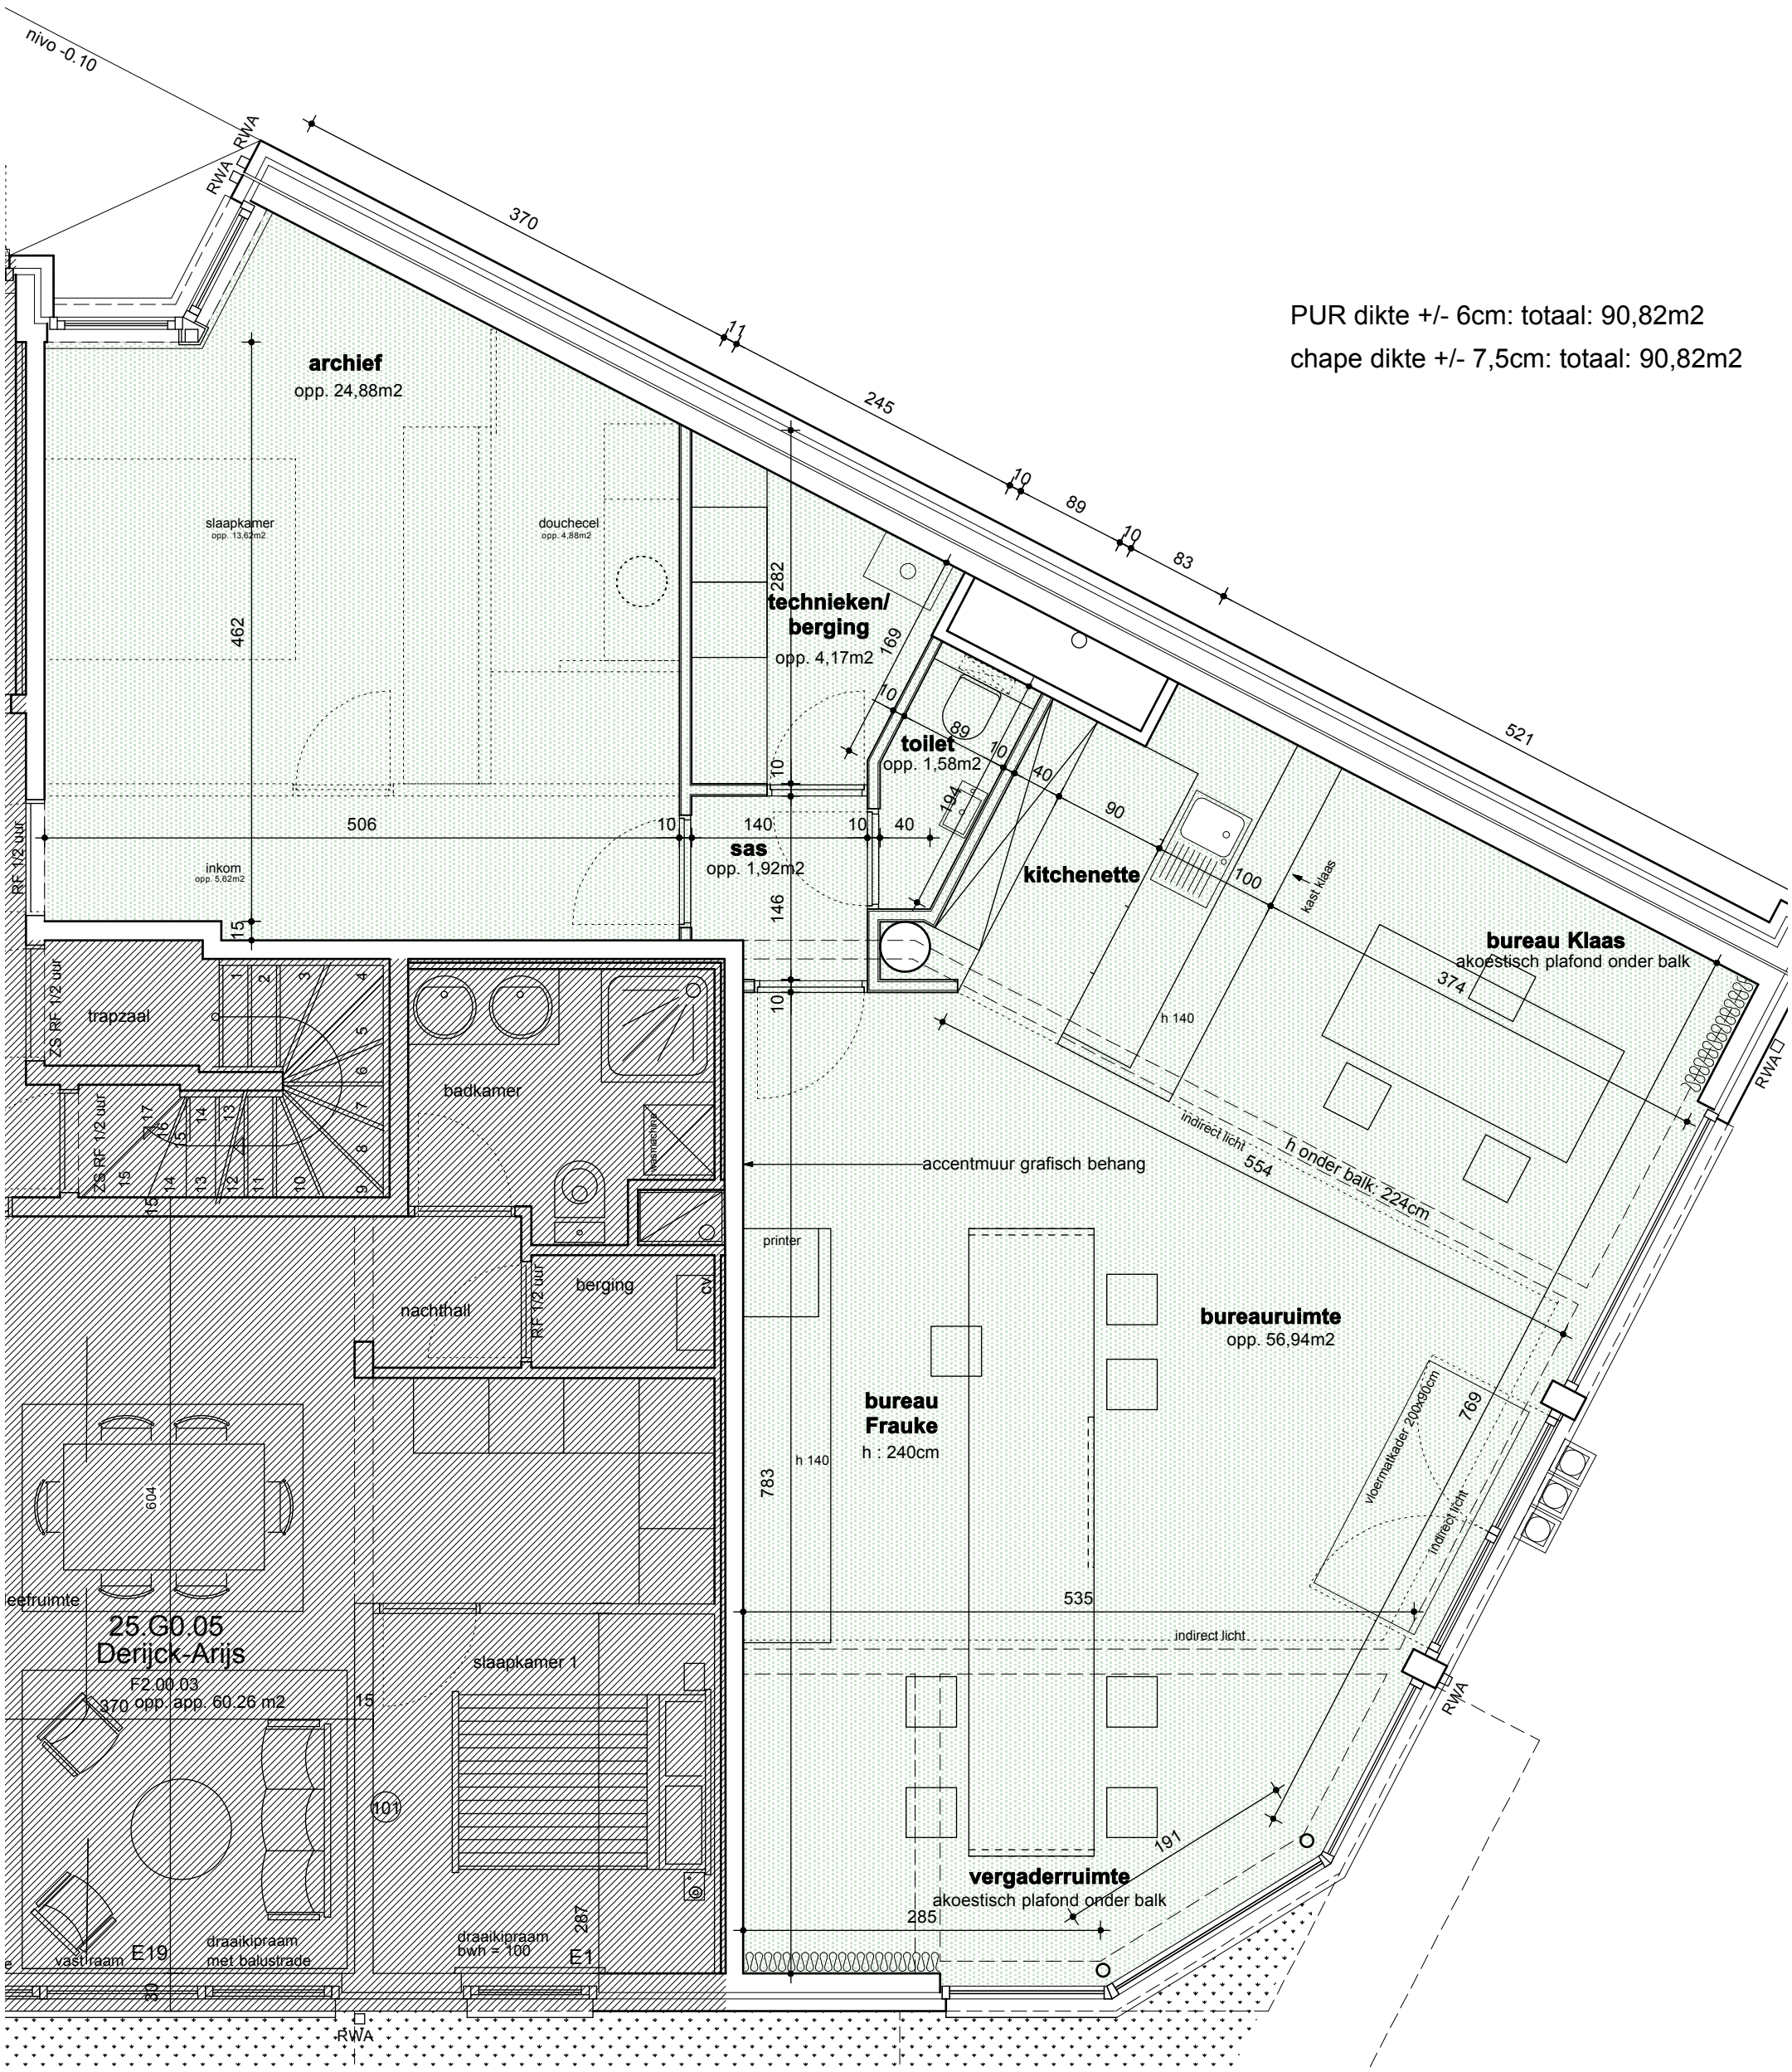

project	bouwheer	architect	datum		prijsvraag	bladnr.
inrichten van kantoorruimte ligging koninklijke baan 29 De Panne	**Dhr. en mevr. Ameloot** adres Polderweg 20, Veurne	**vandendries** I **capoen** I architecten T. 058/31 74 38 F. 058/31 53 97	**19 03 2014** schaal **1/50**	dossier **1408**	**chape/pur**	**C1**