



Ringlaan 39  
1853 - Strombeek-Bever  
tel. +32 2 880 88 90  
info@aceg.be  
www.aceg.be



## Keuringsverslag van een elektrische laagspanning- en zeer lage spanningsinstallatie

### CONFORM

Datum keuring: 16/07/2025

Inspecteur: Baptiste Hollemaert

Mentor:

Installateur: Elektro Schoonaert

ID-label:

Klantreferentie:

B.T.W. nr.: BE 0458 187 121

Merk en type meettoestel: Metrel  
ET61557

Serienummer: 18460155

Datum verslag: 16/07/2025

#### Plaats van het onderzoek

Straatnaam Zuidwesterstraat  
Huisnummer 26  
Busnummer  
Postcode 8670  
Gemeente KOKSIJDE  
Land België

#### Eigenaar

Naam Cindy Dewaele  
Straatnaam Zuidwesterstraat  
Huisnummer 26  
Busnummer  
Postcode 8670  
Gemeente KOKSIJDE  
Land België

#### Installateur

Naam Elektro Schoonaert  
BTW nr. BE 0458 187 121  
Telefoonnummer +32 58 31 40 69  
E-mail elektro@schoonaert.be

Type : woning

EAN : 541448860005830279

Teller Nr. : 1SAG1100897556

Afbeelding schakel- en verdeelbord:



#### Aard onderzoek:

Is de installatie aangevat voor  
01/06/2023?

Nee

Netbeheerder: FLUVIUS

Spanning: 3N400V

Meter / bord verbinding: 10 mm²

Max beveiliging: 40 A

Aantal borden: 1

Aantal kringen: 22

Aardelektrode: Aardingslus

Ri algemeen: 5.69 MΩ

RE: 6.03 Ω

OK

OK



DIFFERENTIEELSTROOMINRICHTING

| IΔ (mA) | In (A) | In - andere (A) | IΔt              | Type | Beveiligde kringen | Test | x 2,5 |
|---------|--------|-----------------|------------------|------|--------------------|------|-------|
| 300     | 40     |                 | 22,5kA2s (3000A) | A    | 22                 | OK   | OK    |
| 30      | 40     |                 | 22,5kA2s (3000A) | A    | 20                 | OK   | OK    |

BESCHRIJVING INSTALLATIE

| Aantal kringen              | Curve | Bescherming IN (A)              | (andere) | P                   | Sectie (mm²) |
|-----------------------------|-------|---------------------------------|----------|---------------------|--------------|
| Zie schema in bijlage       |       |                                 |          |                     |              |
| Visueel nazicht (algemeen)  | OK    | Directe aanraking               | OK       | Indirecte aanraking | OK           |
| Aansluitingen               | OK    | schema in bijlage door Aceg vzw | NA       |                     |              |
| Equipotentiale verbindingen | OK    | Doorsnede geleiders             | OK       |                     |              |
| Continuïteit                | OK    | Verlichting / toestellen        | NVT      |                     |              |

OPMERKINGEN - INBREUKEN - NOTA'S

N2 Geen inbreuken vastgesteld.

N25 Deze keuring werd uitgevoerd in het kader van logiesdecreet (Decreet 01/04/2017). Het decreet vermeldt dat het attest van elektrische installatie van het logies een geldigheid heeft van 5 jaar na datum van keuring. Datum volgende periodieke controle i.f.v. het logiesdecreet:

BESLUIT

- ☒ De elektrische installatie voldoet aan de voorschriften van het KB 08/09/2019 - AREI Boek 1. Het volgende controlebezoek is te voorzien voor 16/7/2050
- ☒ De nodige maatregelen werden genomen, zodat de ingangsklemmen van de automatische differentieelstroominrichting, geplaatst aan het begin van de installatie, ontoegankelijk zijn gemaakt door verzegeling.
- ☒ Het (de) eendraadsschema(s) en het (de) situatieplan(nen) werd(en) door het erkend organisme voor gezien getekend.

Deze pdf-versie van het keuringsverslag is de originele versie en mag worden verspreid..

Aantal bijlage(n):

**VRIJGAVE VAN HET KEURINGSVERSLAG**

Inspectietijd: van 09:20 tot 10:05

De inspecteur Baptiste Hollemaert

Baptiste Hollemaert

ACEG VZW - #189

**Plichten van de eigenaar, beheerder, huurder voor de installatie onderworpen aan het AREI Boek 1 afdeling 9.1.2.**  
Het verslag dient te worden bewaard in het dossier van de elektrische installatie.  
Elke wijziging dient te worden vermeld in het elektrisch dossier.  
Elk ongeval overkomen van personen en te wijten, rechte of onrechtstreeks, aan de aanwezigheid van de elektrische installatie dient onmiddellijk meegedeeld te worden aan de algemene Directie Energie van de Federale Overheidsdienst Economie.


**Kwaliteit**  
De reproductie van dit document is enkel toegelaten in zijn integrale vorm en enkel met het schriftelijk akkoord van het controleorganisme en de aanvrager.  
De keuring beperkt zich tot de zichtbare en normaal toegankelijke delen van de installatie.

Voor vragen of algemene voorwaarden verwijzen wij graag naar [www.aceg.be](http://www.aceg.be)


BE53 0689 0209 2953 | BTW BE0839.866.481


| Stappenplan voor een installatie die conform is:                               |   |                                                           |                                                             |
|--------------------------------------------------------------------------------|---|-----------------------------------------------------------|-------------------------------------------------------------|
| Stap 1                                                                         | Stap 2                                                                                                | Stap 3                                                    | Stap 4                                                      |
| Lees dit proces-verbaal zorgvuldig en besteed aandacht aan de eventuele nota's | Als u grote wijzigingen of uitbreidingen aan de installatie aanbrengt, moet u deze laten controleren. | De volgende periodieke keuring is voorzien voor 16/7/2050 | ACEG staat tot uw dienst voor alle noodzakelijke keuringen. |



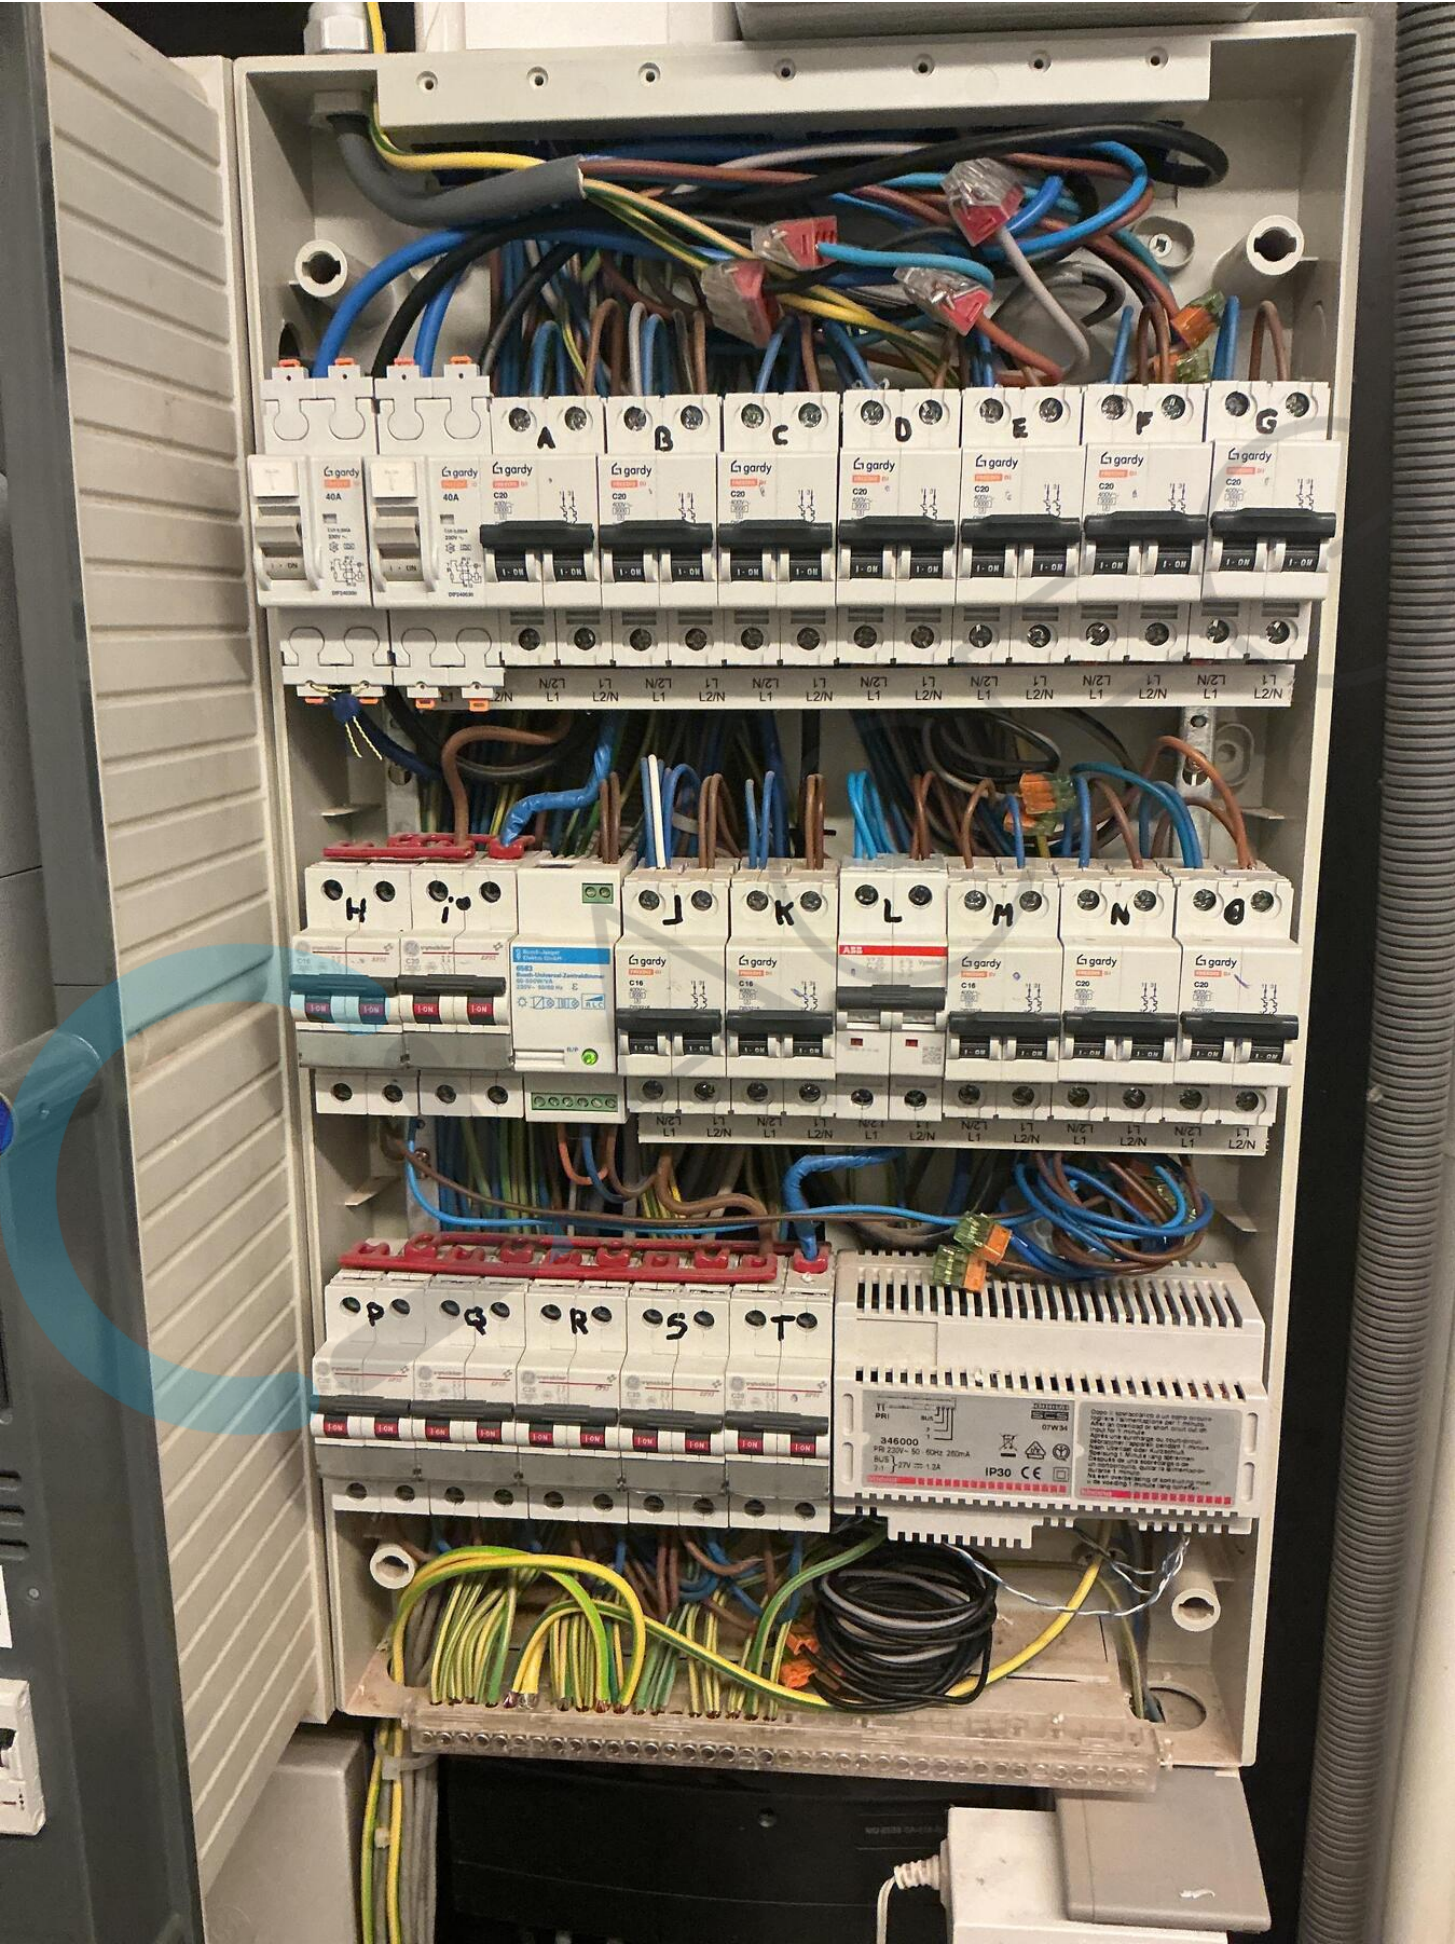





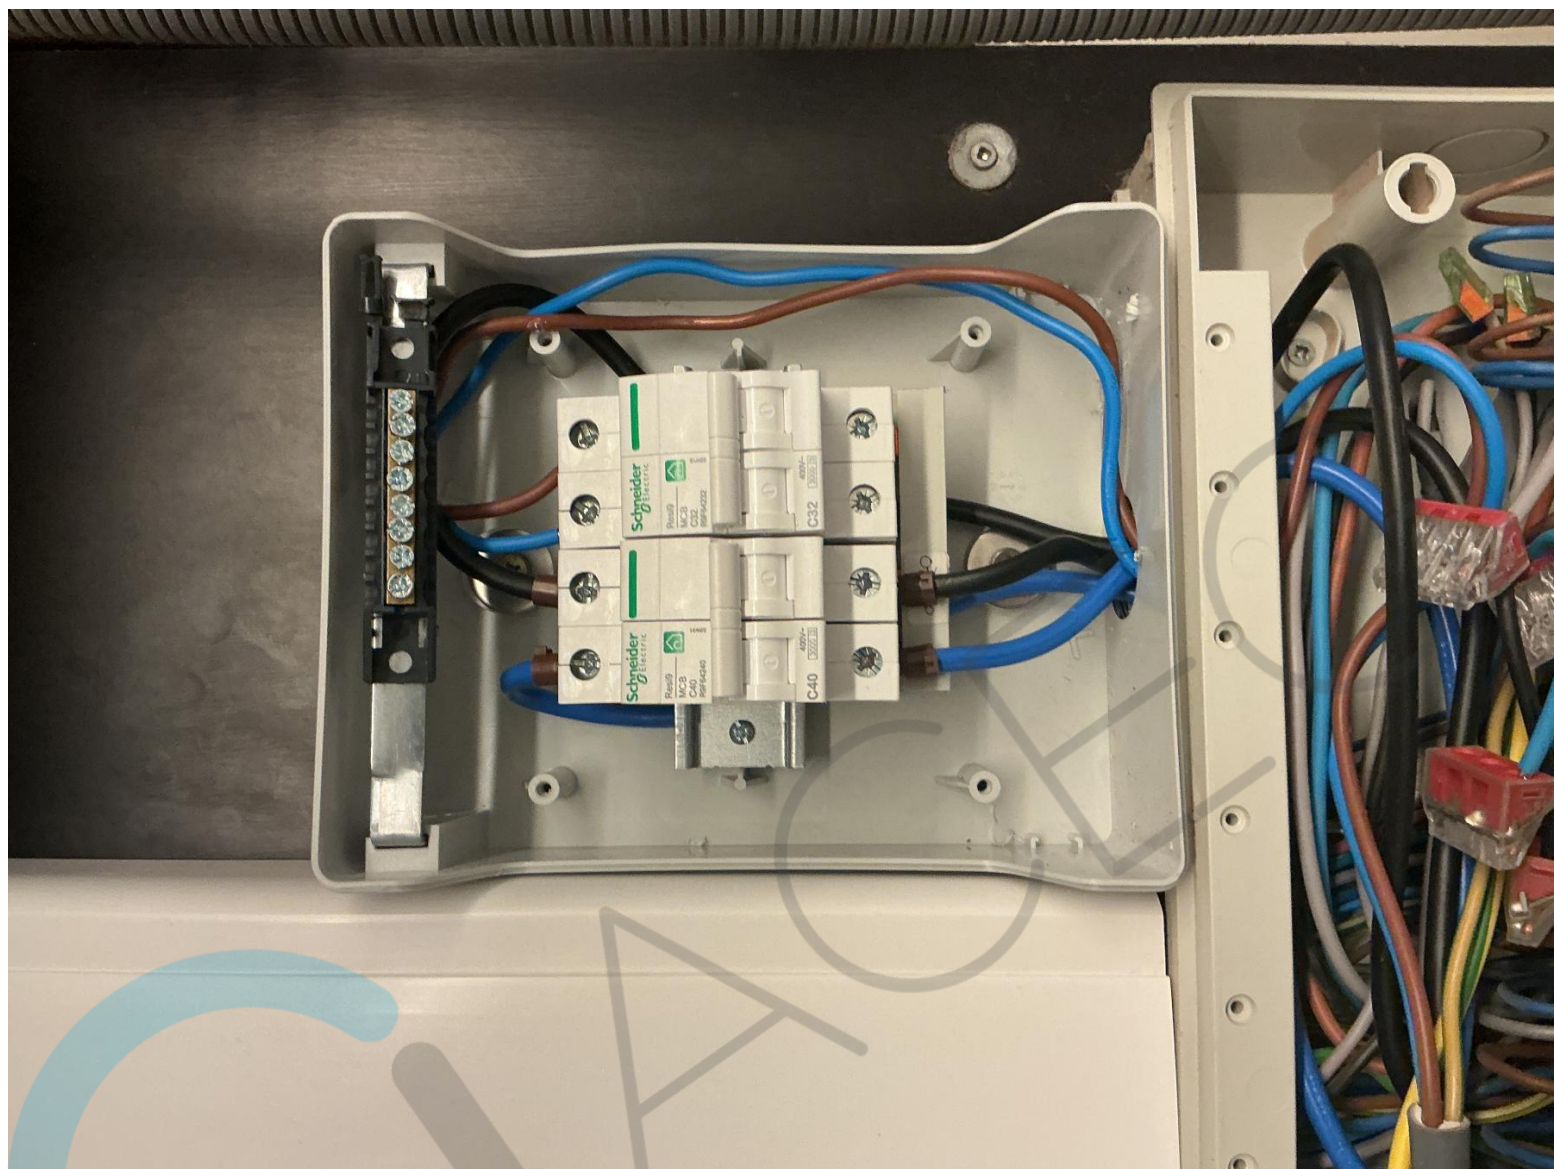

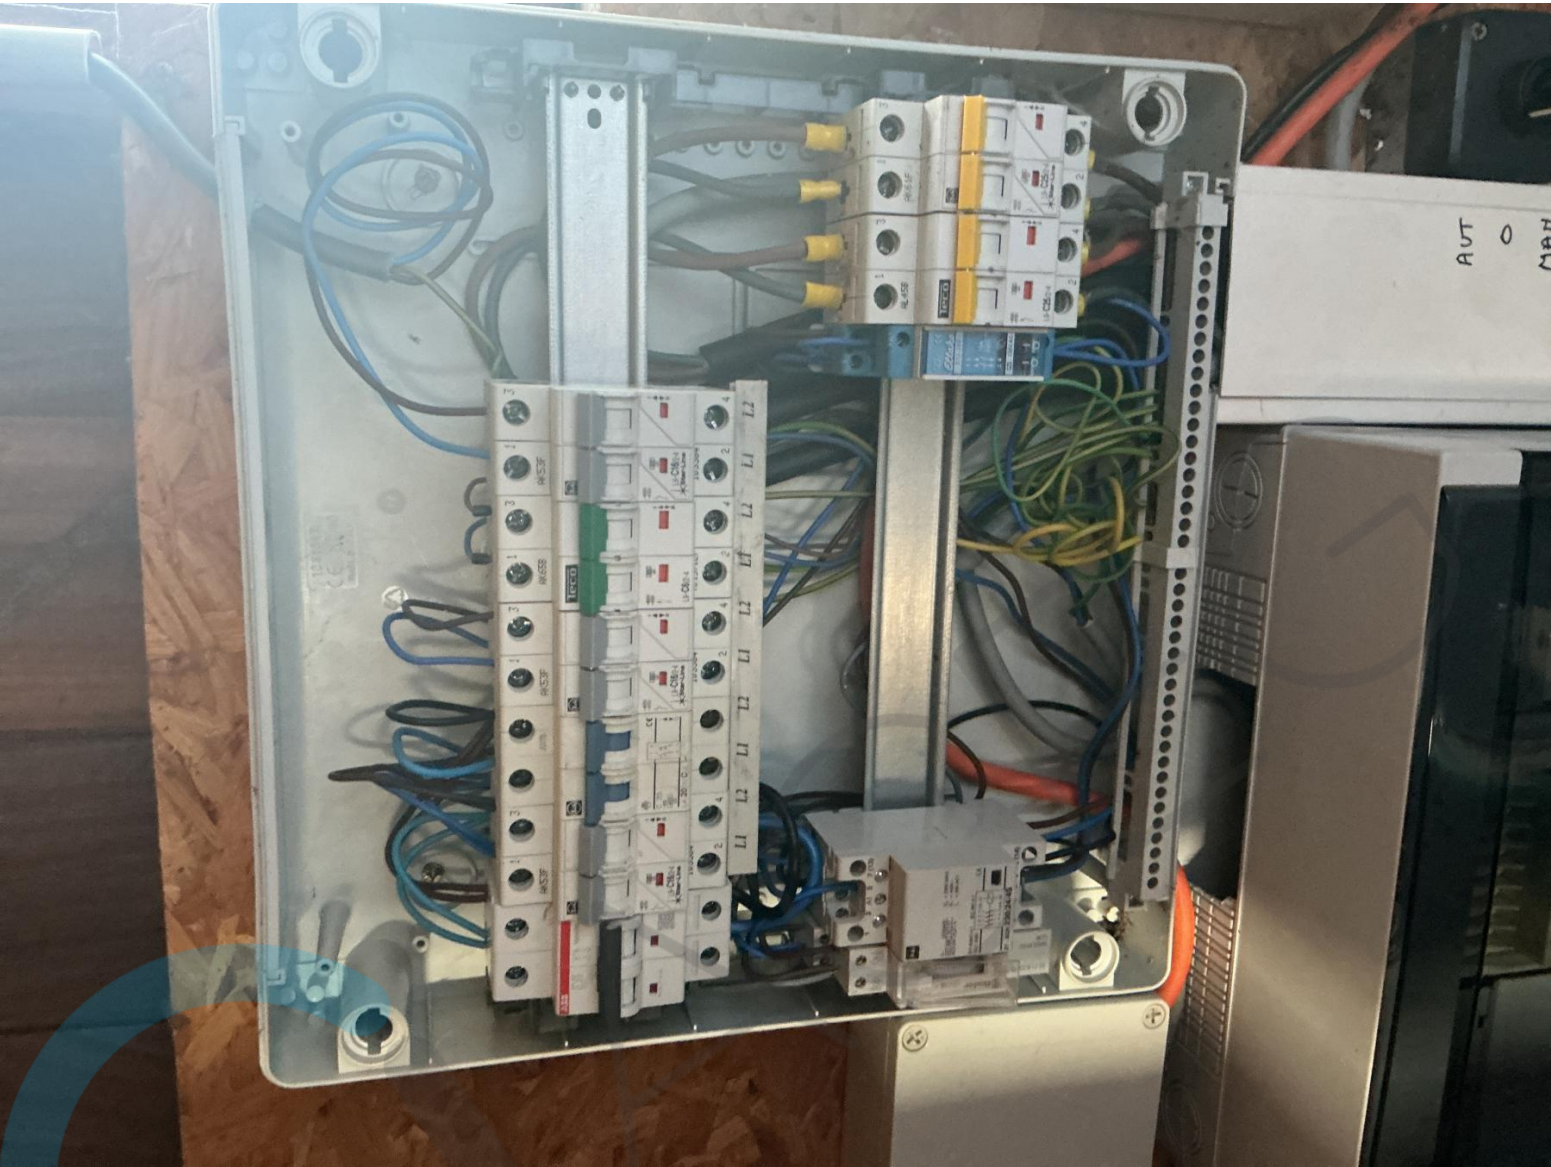




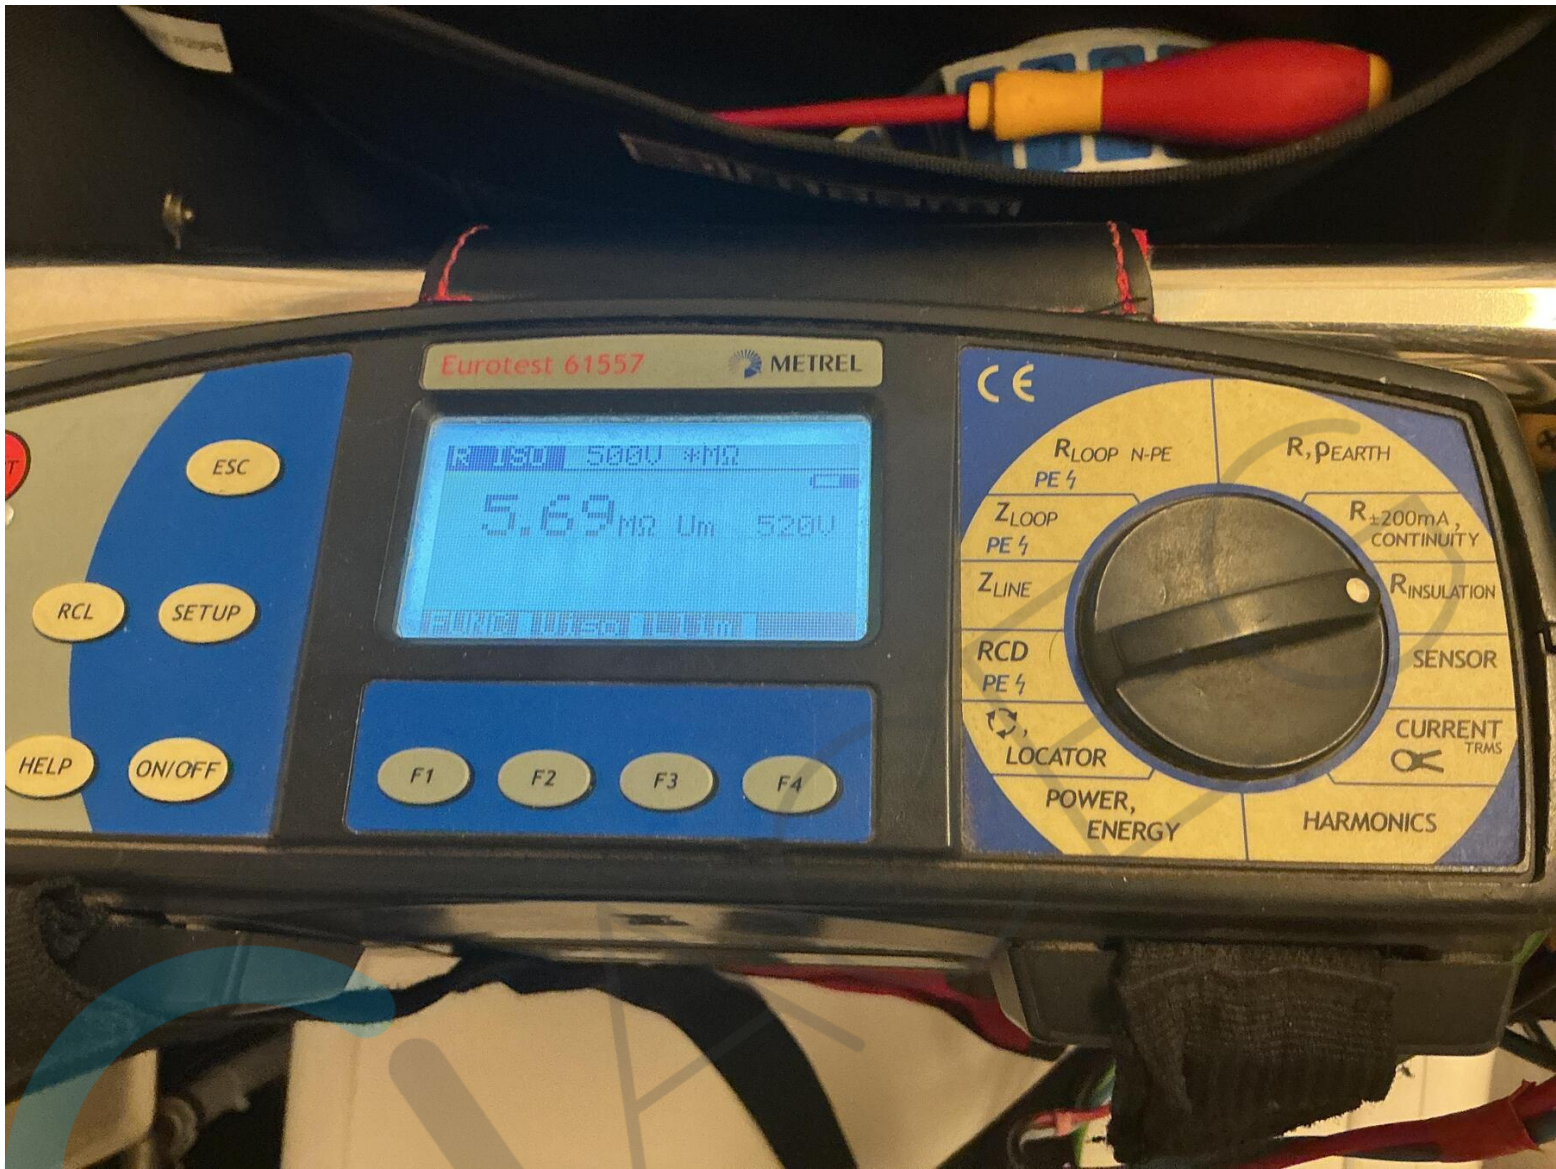

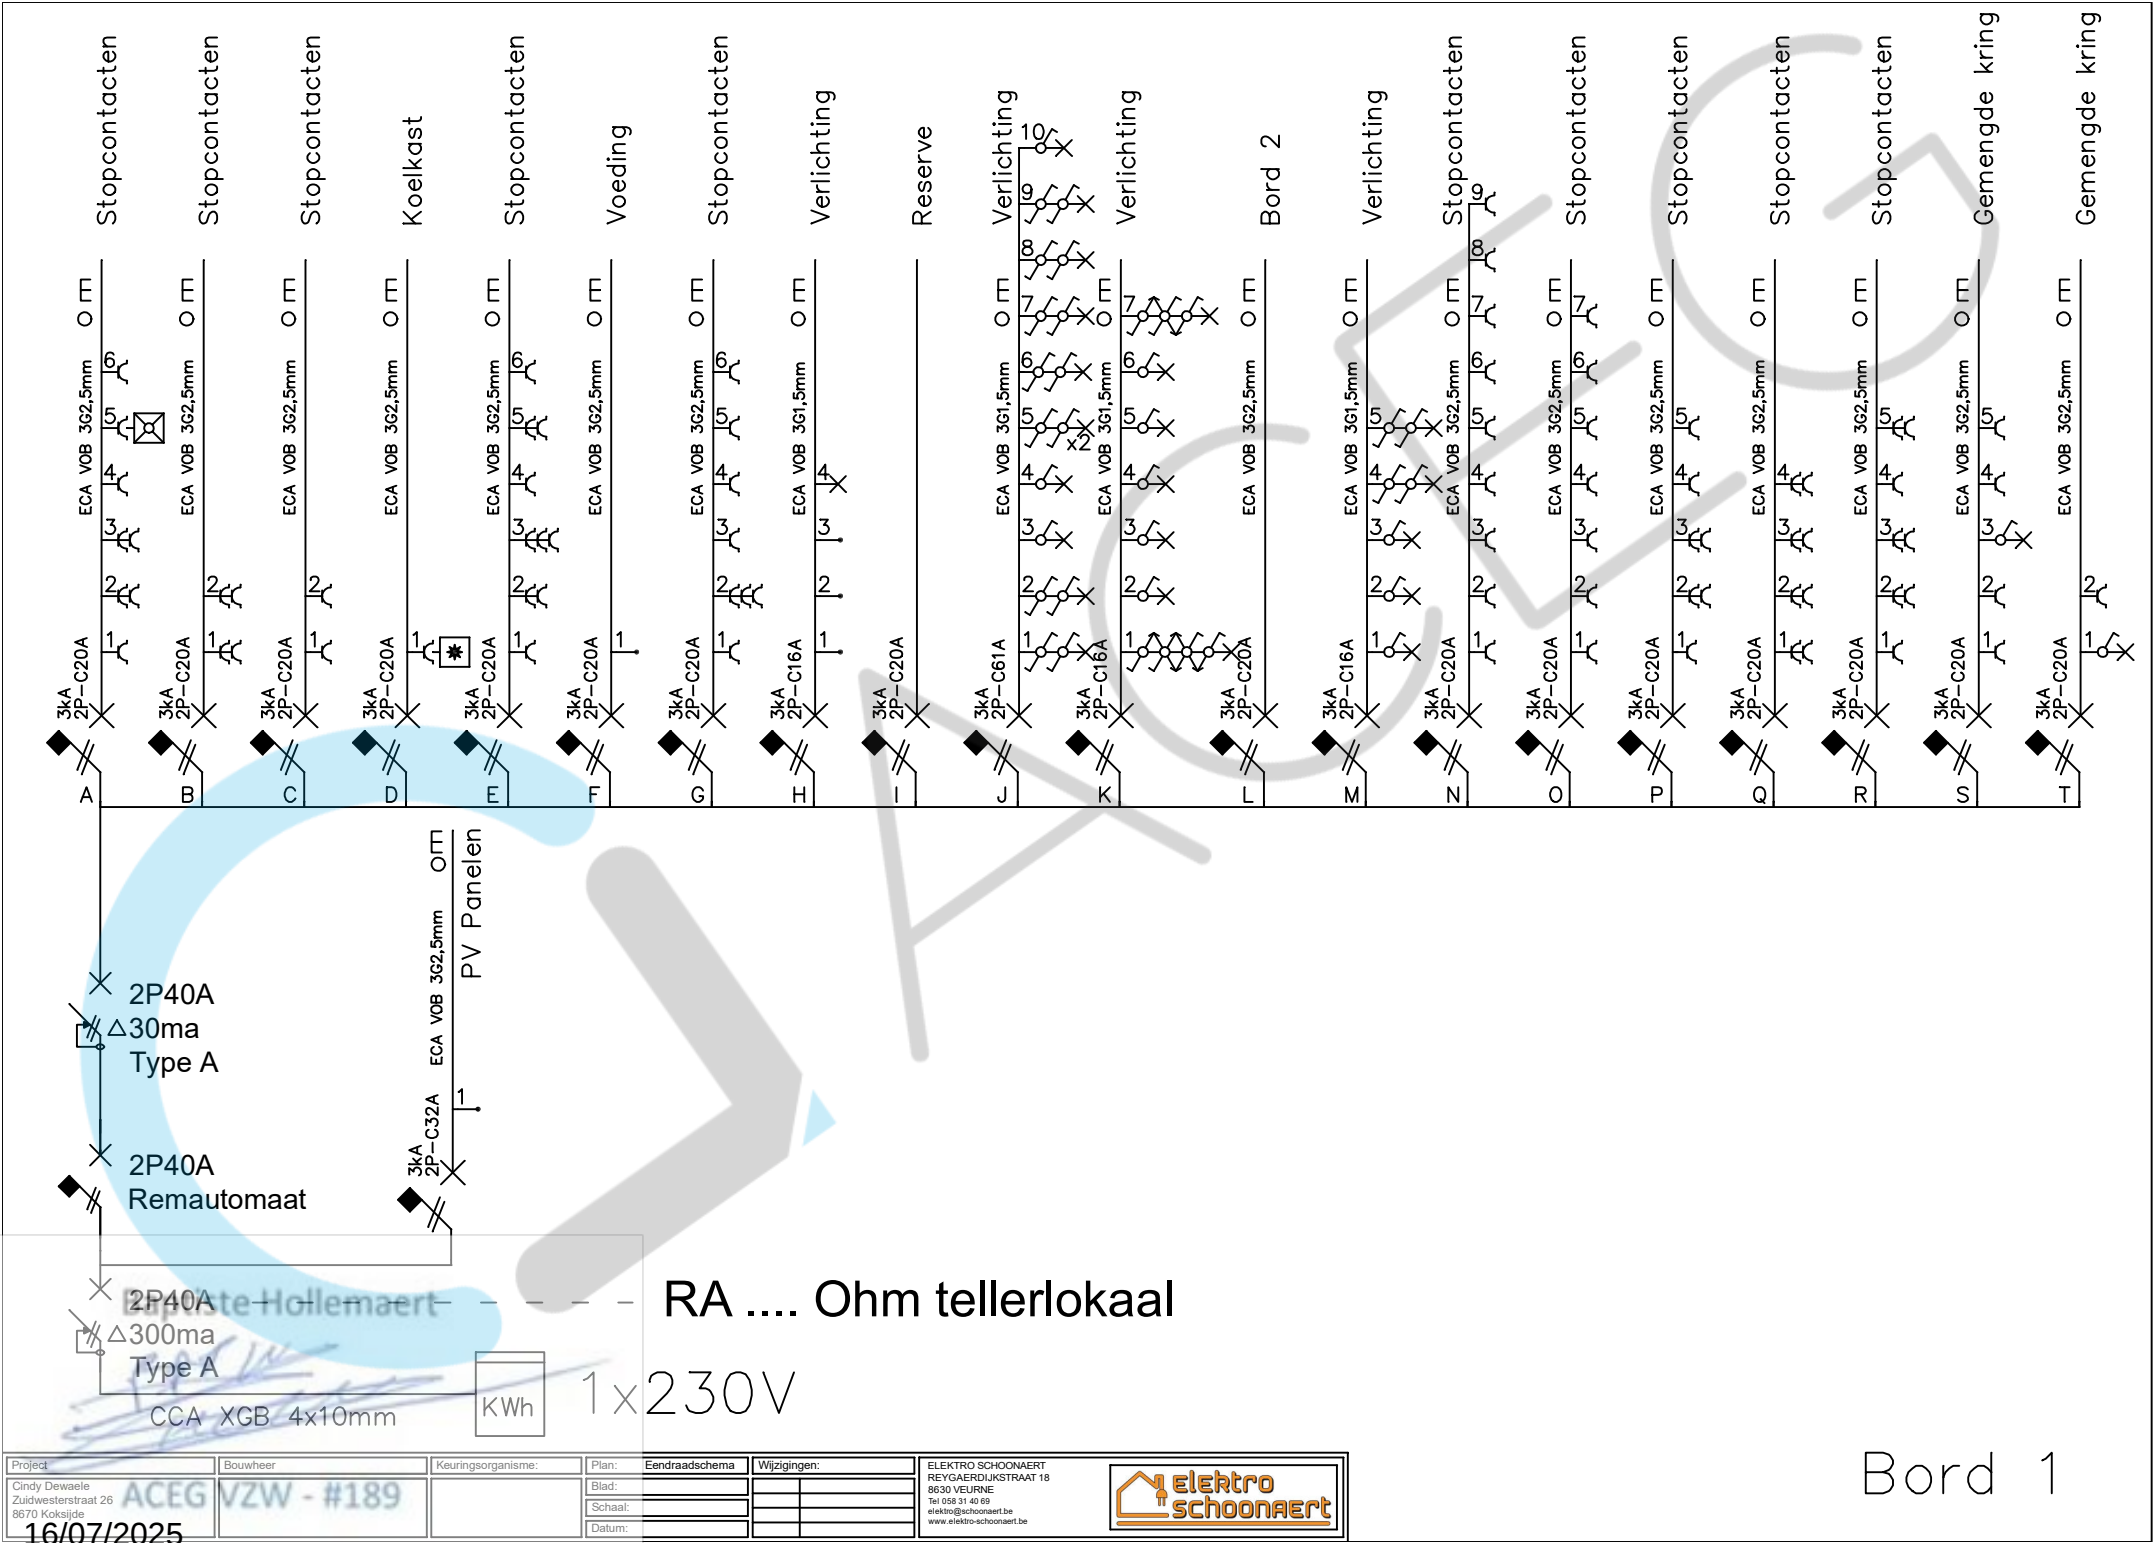


Bord 2  
(Tuinhuis)

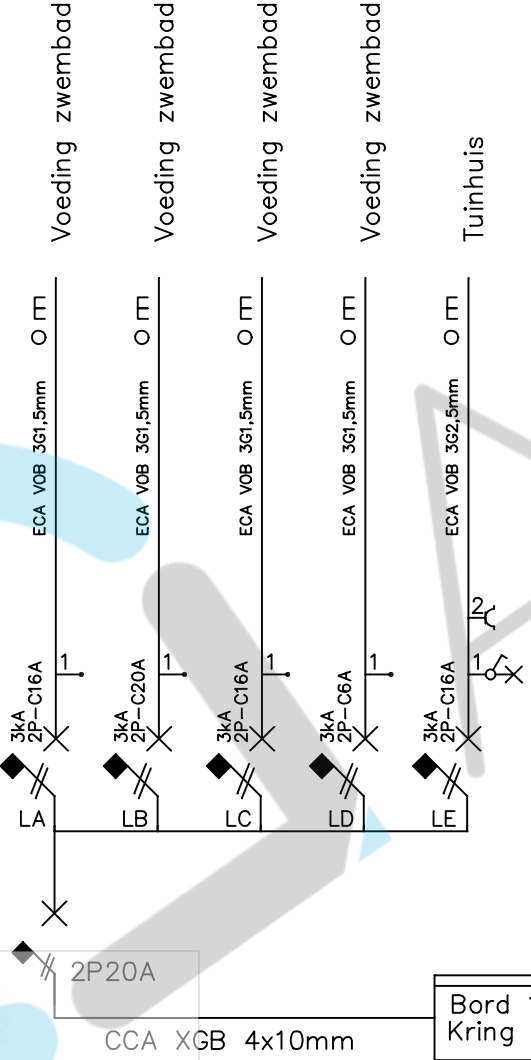

Baptiste Hollemaert


|                                                      |                 |                    |         |                |              |   |
|------------------------------------------------------|-----------------|--------------------|---------|----------------|--------------|---|
| Project                                              | Bouwheer        | Keuringsorganisme: | Plan:   | Eendraadschema | Wijzigingen: | ELEKTRO SCHOONAERT<br>REYGAERDIJKSTRAAT 18<br>9630 VEURNE<br>Tel: 069 31 40 99<br>elektro@schoonaert.be<br>www.elektro-schoonaert.be |
| Cindy Dewaele<br>Zuidwesterstraat 26<br>8670 Koksjde | ACEG VZW - #189 |                    | Blad:   |                |              |   |
| 16/07/2025                                           |                 |                    | Schaal: |                |              |   |
|                                                      |                 |                    | Datum:  |                |              |   |

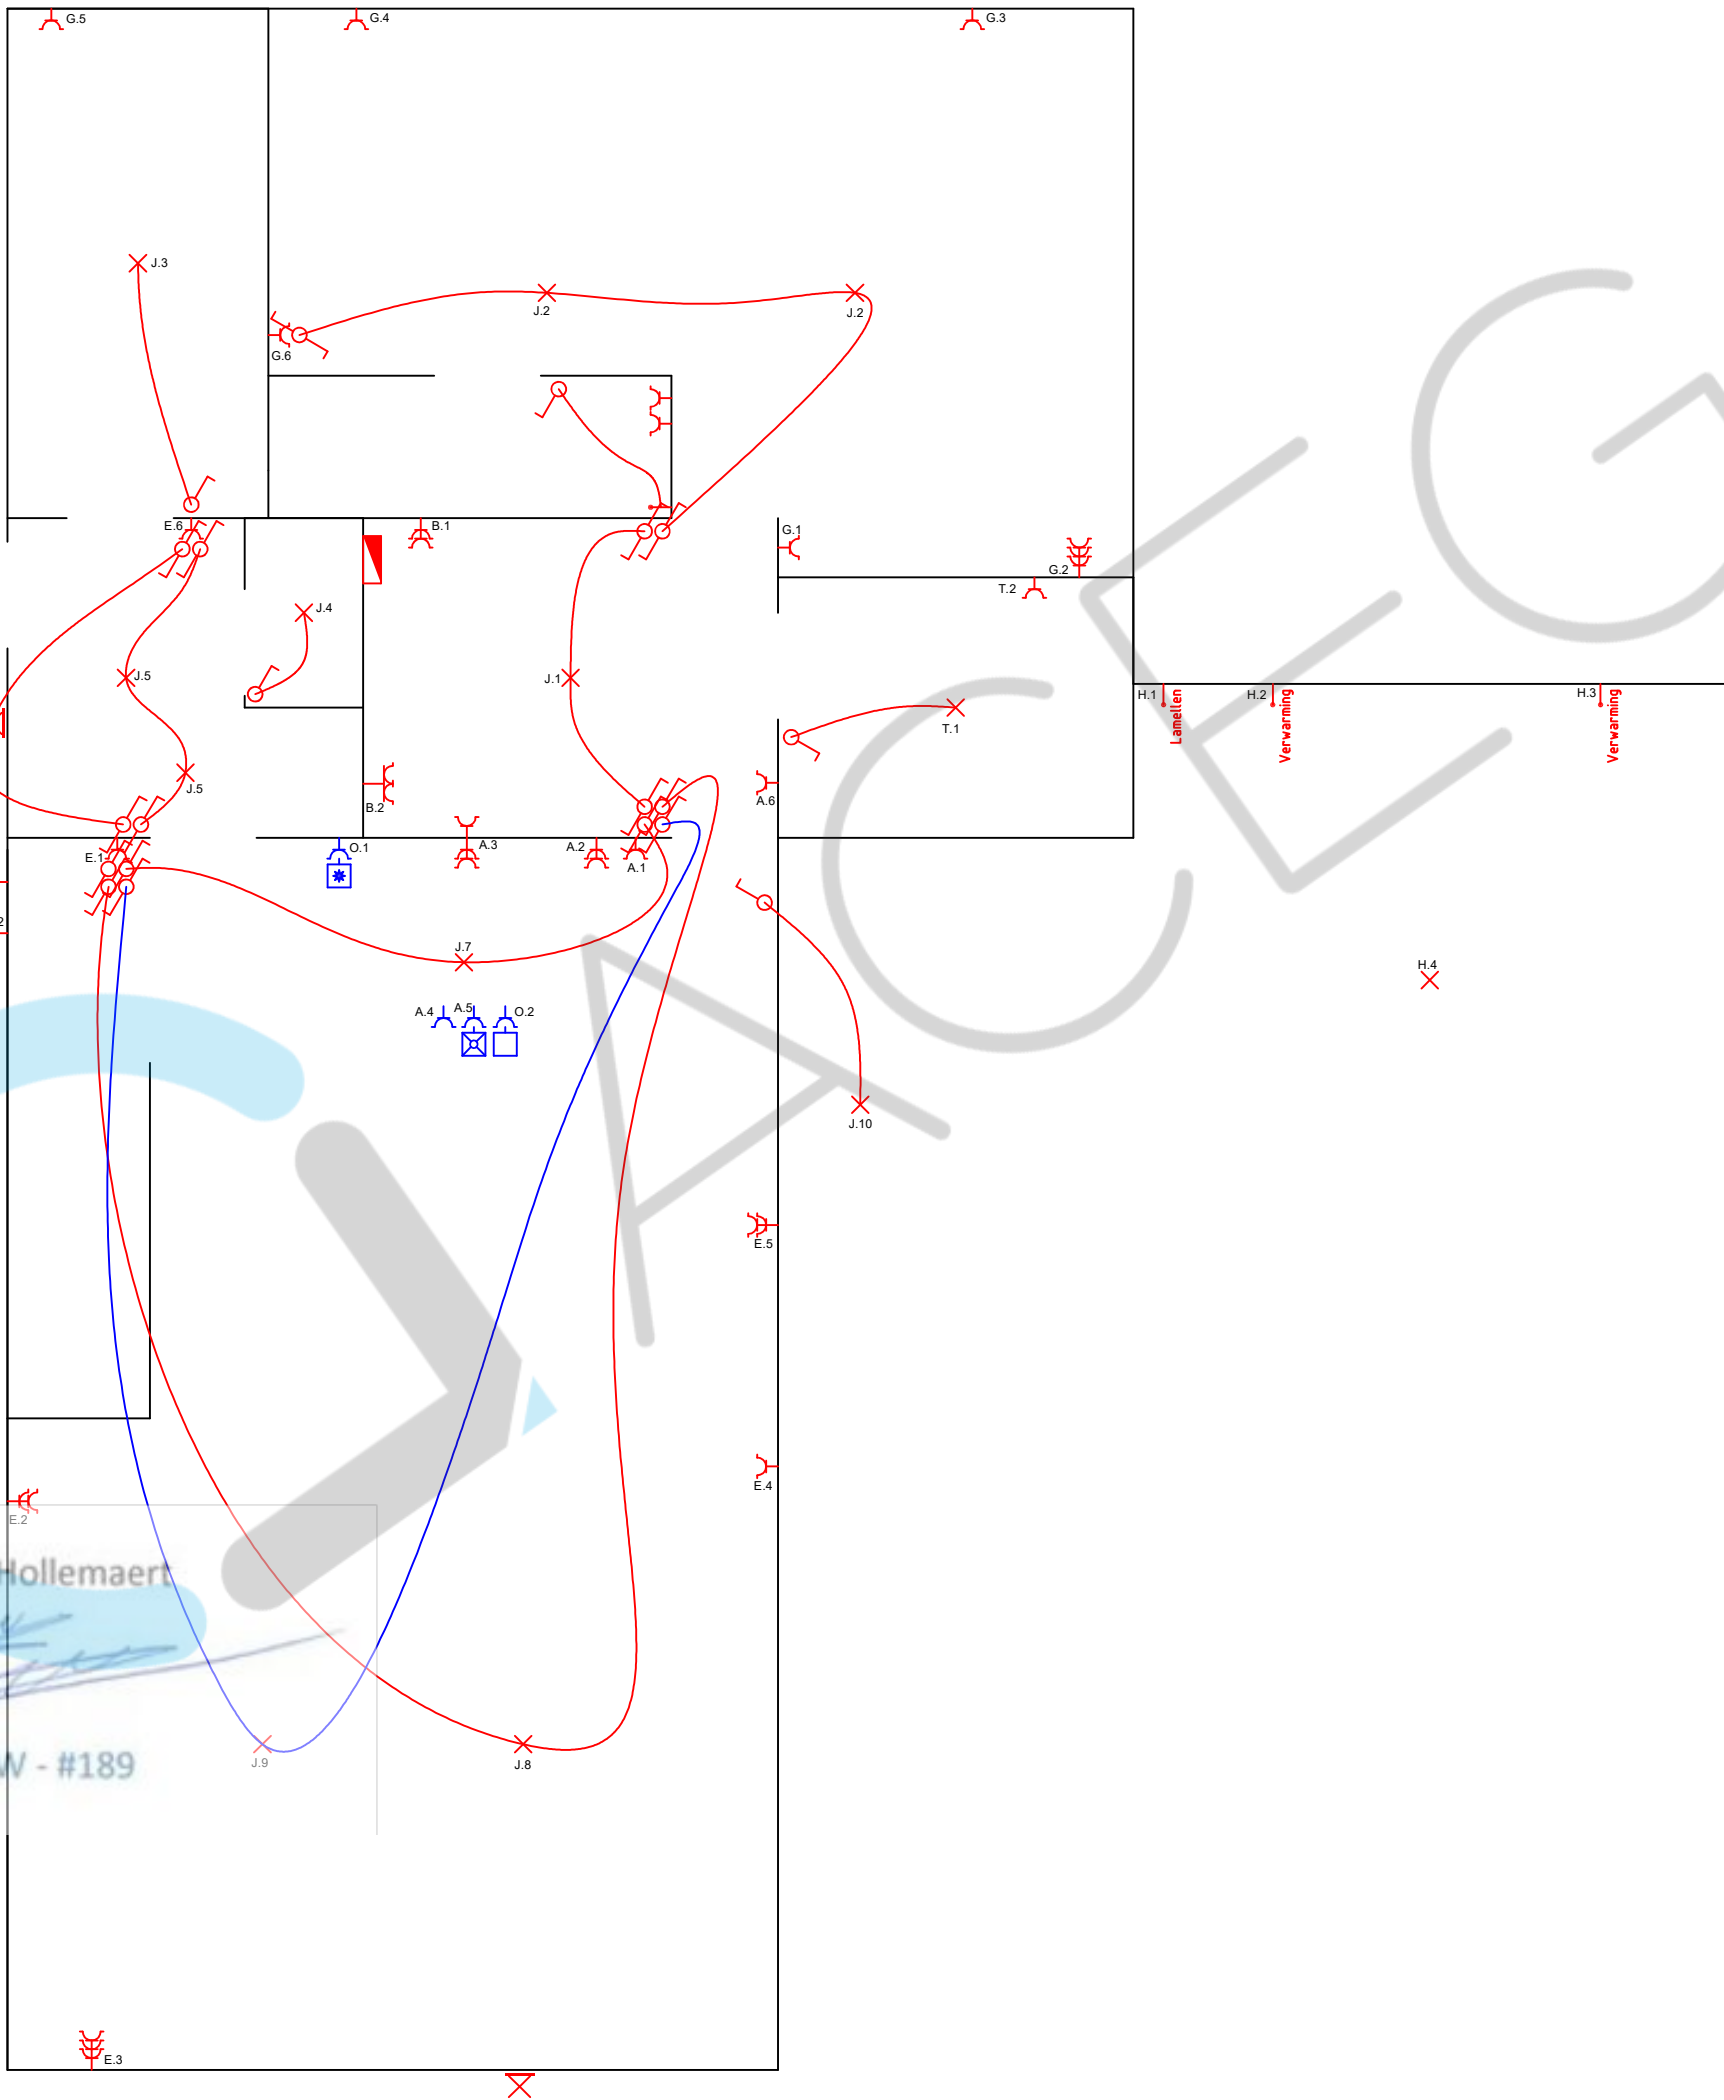

Baptiste Hollemaert

ACEG VZW - #189

|                                                       |          |                    |          |              |   |                                                                                       |
|-------------------------------------------------------|----------|--------------------|----------|--------------|---|---------------------------------------------------------------------------------------|
| Project                                               | Bouwheer | Keuringsorganisme: | Plan:    | Wijzigingen: | ELEKTRO SCHOONAERT<br>REYGAERDIJKSTRAAT 18<br>8630 VEURNE<br>Tel 058 31 40 69<br>elektro@schoonaert.be<br>www.elektro-schoonaert.be |  |
| Cindy Dewaele<br>Zuidwesterstraat 26<br>8670 Koksijde |          |                    | Blad: A3 |              |   |                                                                                       |
|                                                       |          |                    | Schaal:  |              |   |                                                                                       |
|                                                       |          |                    | Datum:   |              |   |                                                                                       |

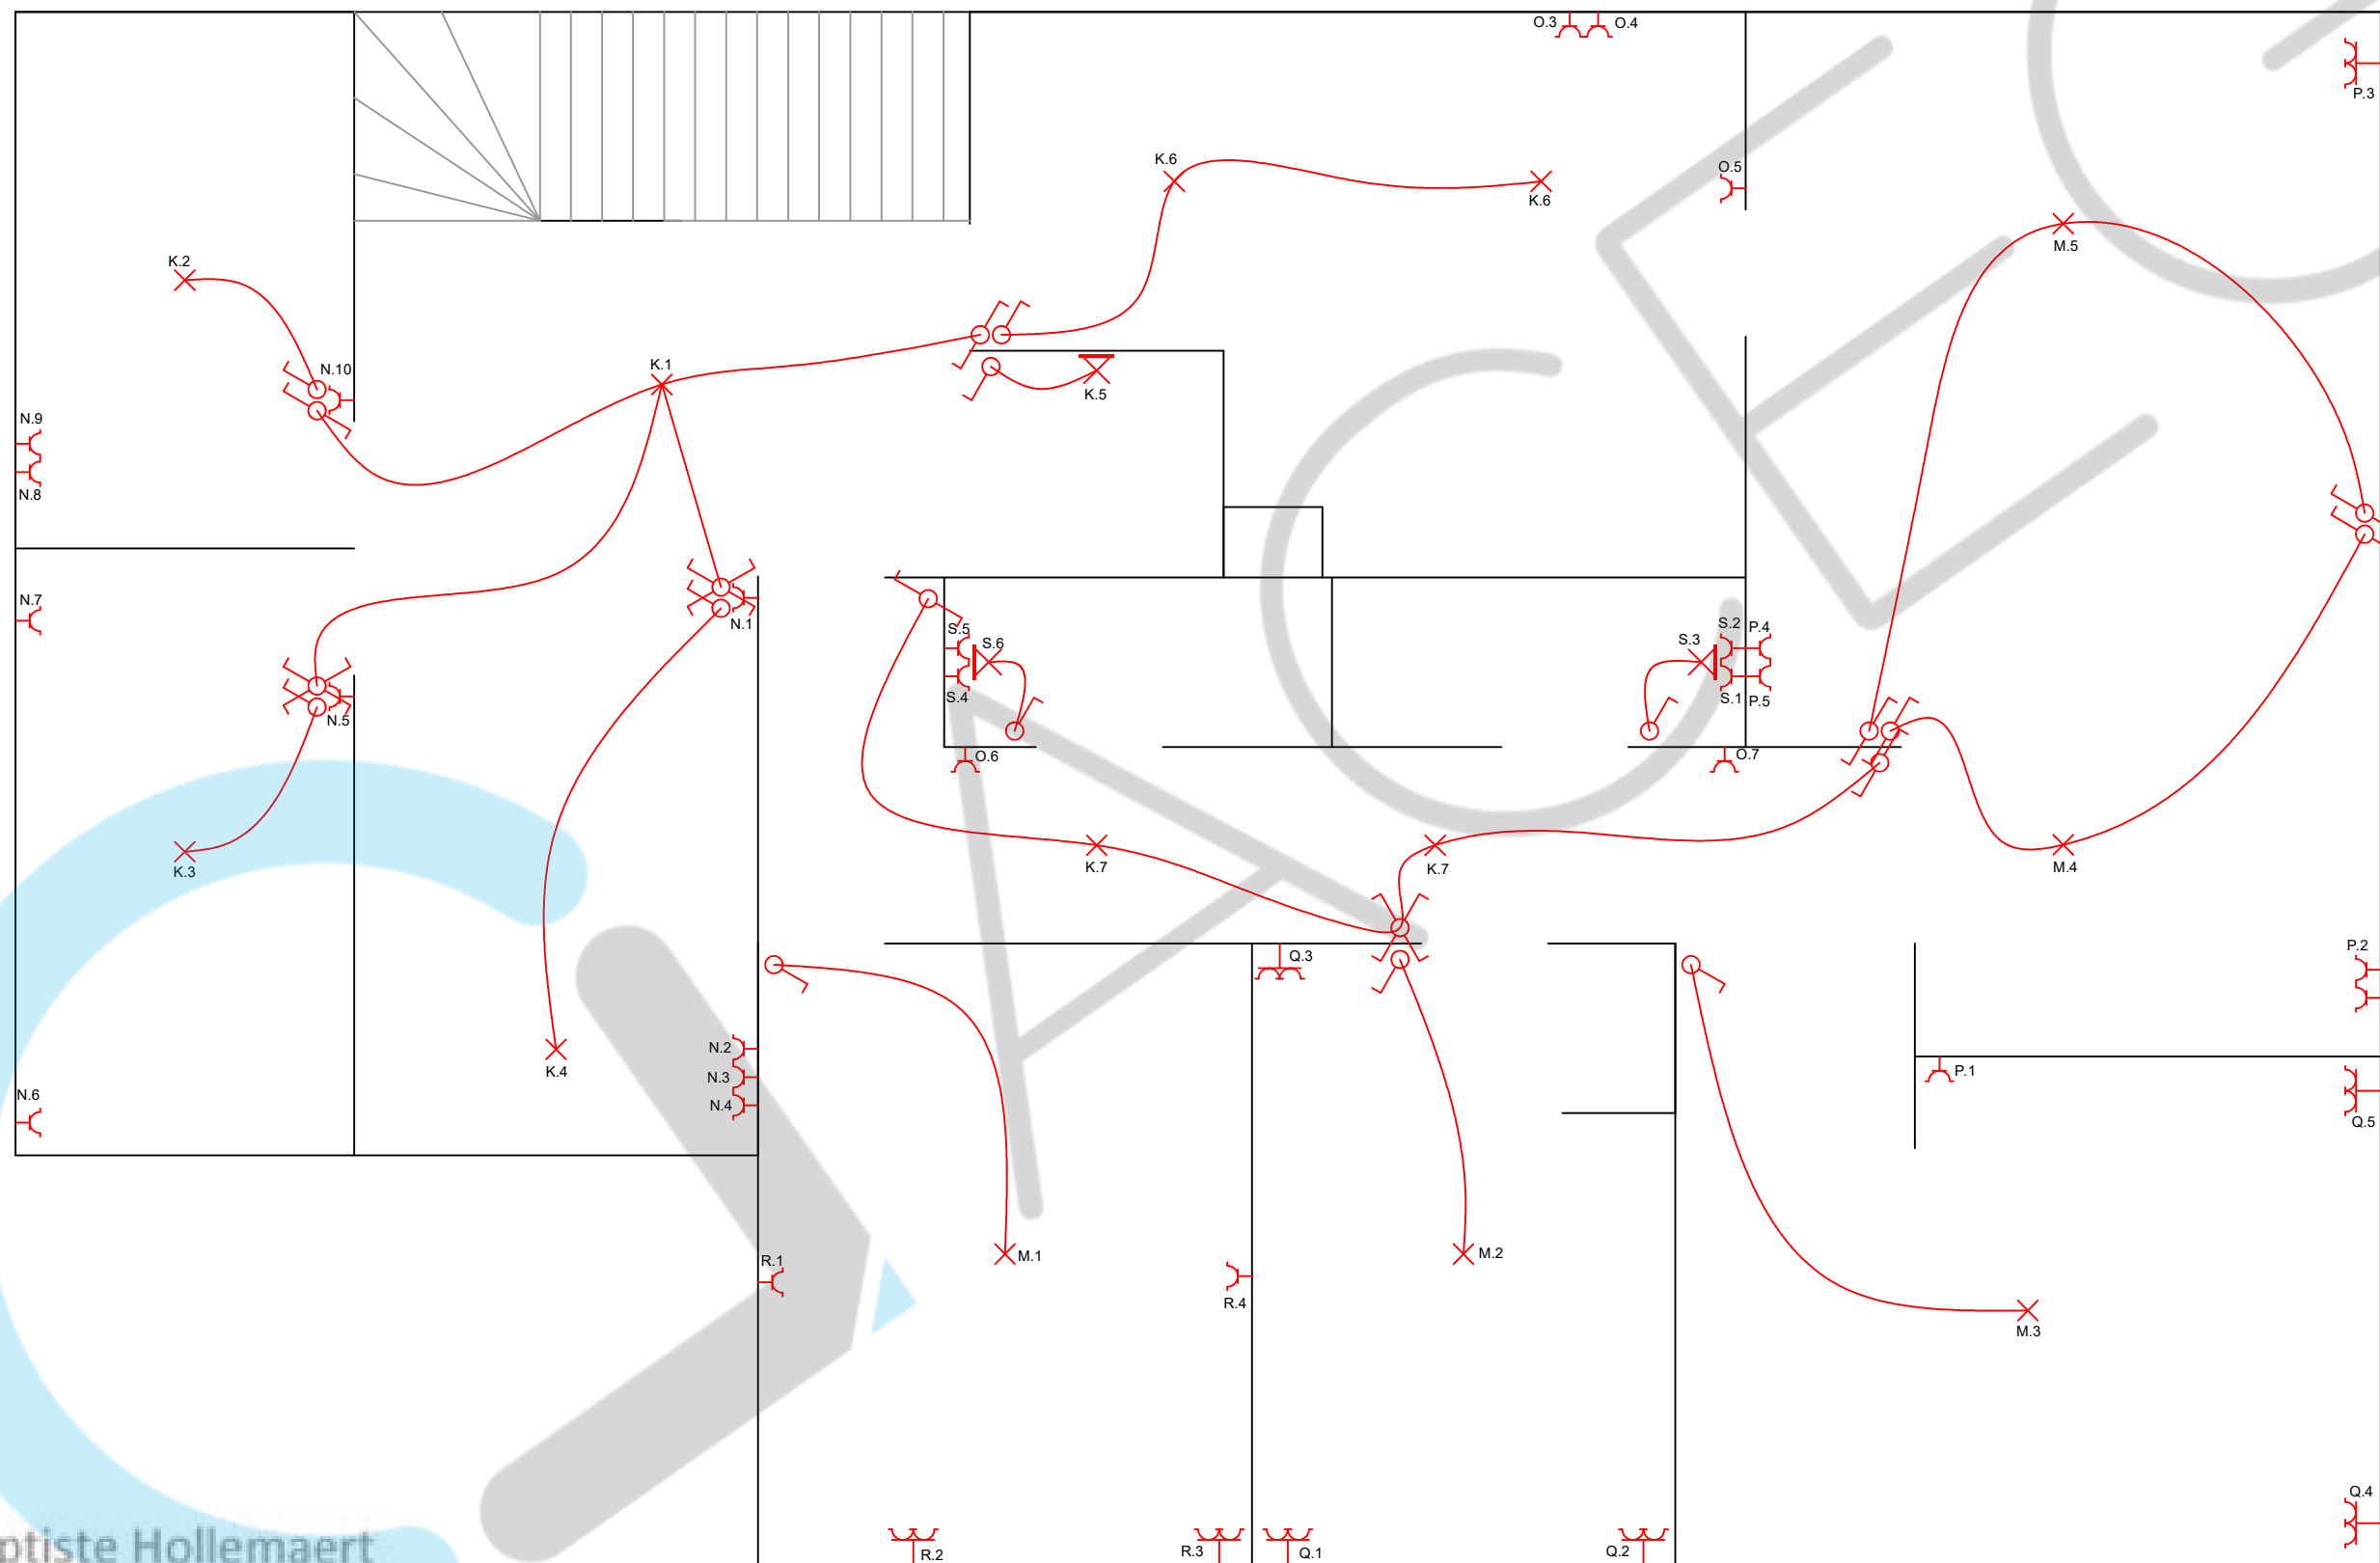

Project

Cindy Dewaele  
Zuidwesterstraat 26  
8670 Koksijde

Bouwheer

ACEG VZW - #189

Keuringsorganisme:

Plan:

Blad: A3

Schaal:

Datum:

Wijzigingen:

ELEKTRO SCHOONAERT  
REYGAERDIJKSTRAAT 18  
8630 VEURNE  
Tel 058 31 40 69  
elektro@schoonaert.be  
www.elektro-schoonaert.be

