Klantverantw.:
Opdrachtn.:
Klantnr. :
Cont.pers.:
Tel.: -
Fax: -
GSM: -
e-mail: luctryhou@hotmail.com

OCB
Onafhankelijk Controle Bureel v.z.w.

ProKo.: LS18
Verslagnr.: 4651278
Voorl. verslagnr.:
Datum: 26/02/2016

Klant / Opdrachtgever:
THRYHOU LUC
BOUTENSDREEF 2
8820 TORHOUT

Afdeling: ELE

VERSLAG VAN ONDERZOEK VAN EEN ELEKTRISCHE L.S. INSTALLATIE VOOR EEN DEFINITIEVE OF RESIDENTIELE AANSLUITING

(uitgevoerd onder BELAC accreditatie volgens interne procedure QPRO/ELE/001, §7.3)

ALGEMEENHEDEN

Toestel/Install. ID: 4651273 **Aard installatie::** bestaande **Type lokalen:** appartement
Plaats onderzoek: DE PAEPE KONINKLIJKE BAAN 328/0102 KOKSIJDE 8670
Aard onderzoek: controlebezoek **Volgens AREI Art.:** 86/271
Datum onderzoek: 26/02/2016 **Volgende binnen** 300 **maand of vóór** 28/02/2041 **Onderzoeker:** CALLENS DIRK
Eigendom van: DE PAEPE
Installateur: TRHYHOU LUC
B.T.W.: BE 0761007065 **ID-kaart :** - **Uitgereikt te:** - **Datum:** -

BESCHRIJVING

EAN nr.: Kies een item. **Teller nr.:** 31956763 **Stand I :** 1386 **Stand II** 1522
Aansluiting: ondergronds **Wachtbuis:** geplaatst **Isolatieplaat:** nvt
Dienstspanning: 1 x 220V **Max. beveiliging:** 63A **Hoofdbeveiliging:** DZ 63 AMP **Schak.:** aut.maatsch.
Meter-bordverbinding: **kabeltype:** VFVB **aantal geleiders:** 4 **doorsnede:** 16 **mm²**
Voedingsbekabeling: **kabeltype:** bestaand **aantal geleiders:** 4 **doorsnede:** Kies een item. **mm²**
Aardelektrode: **type:** baren **sectie:** 16 **mm²** **spreidingswaarde:** 1,0 **Ohm**
Diff. schak.: **algemene:** 4p 63A/300mA **is verzegeld met loodje:** nvt **bijkomende dif.:** 4p 63A/30mA
Werking testknop: in orde **Controle foutlus:** in orde **Algemene isolatieweerstand:** > 10 **MOhm**
Installatie uitgevoerd overeenkomstig schema's: in orde **Staat van het vast elektrisch materieel:** in orde
Bescherming tegen elektrische schokken: **rechtstreekse aanraking:** in orde **onrechtstreekse aanraking:** niet in orde
Continuïteit PE- en equipotentiaal verbinding: in orde **Vast opgesteld en verplaatsbaar materieel:** niet in orde
Beschrijving installatie - toestellen: ■ **zie schema in bijlage** ■ **ééndraadschema en situatieschema werd voor gezien getekend**
Nog niet geplaatst: ☐ **keuken** ☐ **badkamer** ☐ **C.V.** ☐ **gasmeter** ☐ **watermeter** ☐ **hoofd -** ☐ **bijkomende - equipotentiaal verbinding**
Aantal borden: 1 **Aantal eindstroombanen:** 19

VASTSTELLINGEN - Nota (N) - Opmerking (O) - Inbreuk (I) - de nummers verwijzen naar de standaard inbreuken

I	Geen.

BESLUIT

De installatie is conform aan het AREI. De installatie mag in dienst gesteld worden/blijven.
De installatie dient opnieuw gecontroleerd **uiterlijk op hoger vermelde datum**, zoals voorzien door art. 271 van het AREI, alsook voor de ingebruikname van elke belangrijke wijziging of beduidende uitbreiding, uitgevoerd voor deze datum.

Voor de Technisch Directeur,

De Agent-onderzoeker

controle organisme
vereniging zonder winstoogmerk
gewestelijke zetel: in elke provincie

maatschappelijk zetel:
Koningin Astridlaan 60
2550 Kontich

T : 03 / 451 37 00
F : 03 / 451 37 10

www.ocb.be
info@ocb.be

BTW BE 404.312.034
PC 000-0162392-14
Bank 405-3020501-49

A Verlichting keuken midden - Liv kant keuken 12 spots
B Verlichting Slpk's gang
C stopc. cv Berging Berging achter + LP.
D Stopc Slpk's
E Stopc Wasautomaat
F 3 stopc werkblad + dampkap + microgolf
G oven + 2 stopc keuken tegen muur Slpk
Verlichting gang berg.
H stopc keuken achter kast
I Stopc Liv. 2 x
J Stopc fuga + Slpk's
K Stopc Liv 2 x
L Vaatwas
M Stopc. gang aan deur Badk + LP Badk midden
N Stopc + LP aan Lavabo + LP. WC
O Stopc achterste slpk aandeur bg schakelaar
P " " " " " "
Q Verlichting - Liv eet
- Liv zit kant venster
- 3 spot keuken boven wasbak
R Reserve.
S fornuis

Travalto - De Paepe
koninklijke laan 328
Kokajde
App 01 02

A Verlichting keuken midden - Liv kant keuken 12 spots
B Verlichting Slpk's gang
C stopc. cv Berging Berging achter + LP.
D Slopc Slpk's
E Slopc. Wasautomaat
F 3 slopc werkblad + dampkap + microgolf
G oven + 2 slopc keuken tegen muur Slpk
Verlichting gang beneden.
H slopc keuken achter kast
I Slopc Liv. zit
J Slopc fuga + Slpk's
K Slopc Liv zit
L Vaatwas
M Slopc. gang aan deur Badk + LP Badk midden
N Slopc + LP aan Lavabo + LP. WC
O Slopc achterste slpk aandeur bij schakelaar
P " " " " " "
Q Verlichting - Liv eet
- Liv zit kant venster
- 3 spot keuken boven wasbak
R Reserve.
S fornuis

Travalto - De Paepe
Koninklijke laan 328
Koksijde
App 01 02

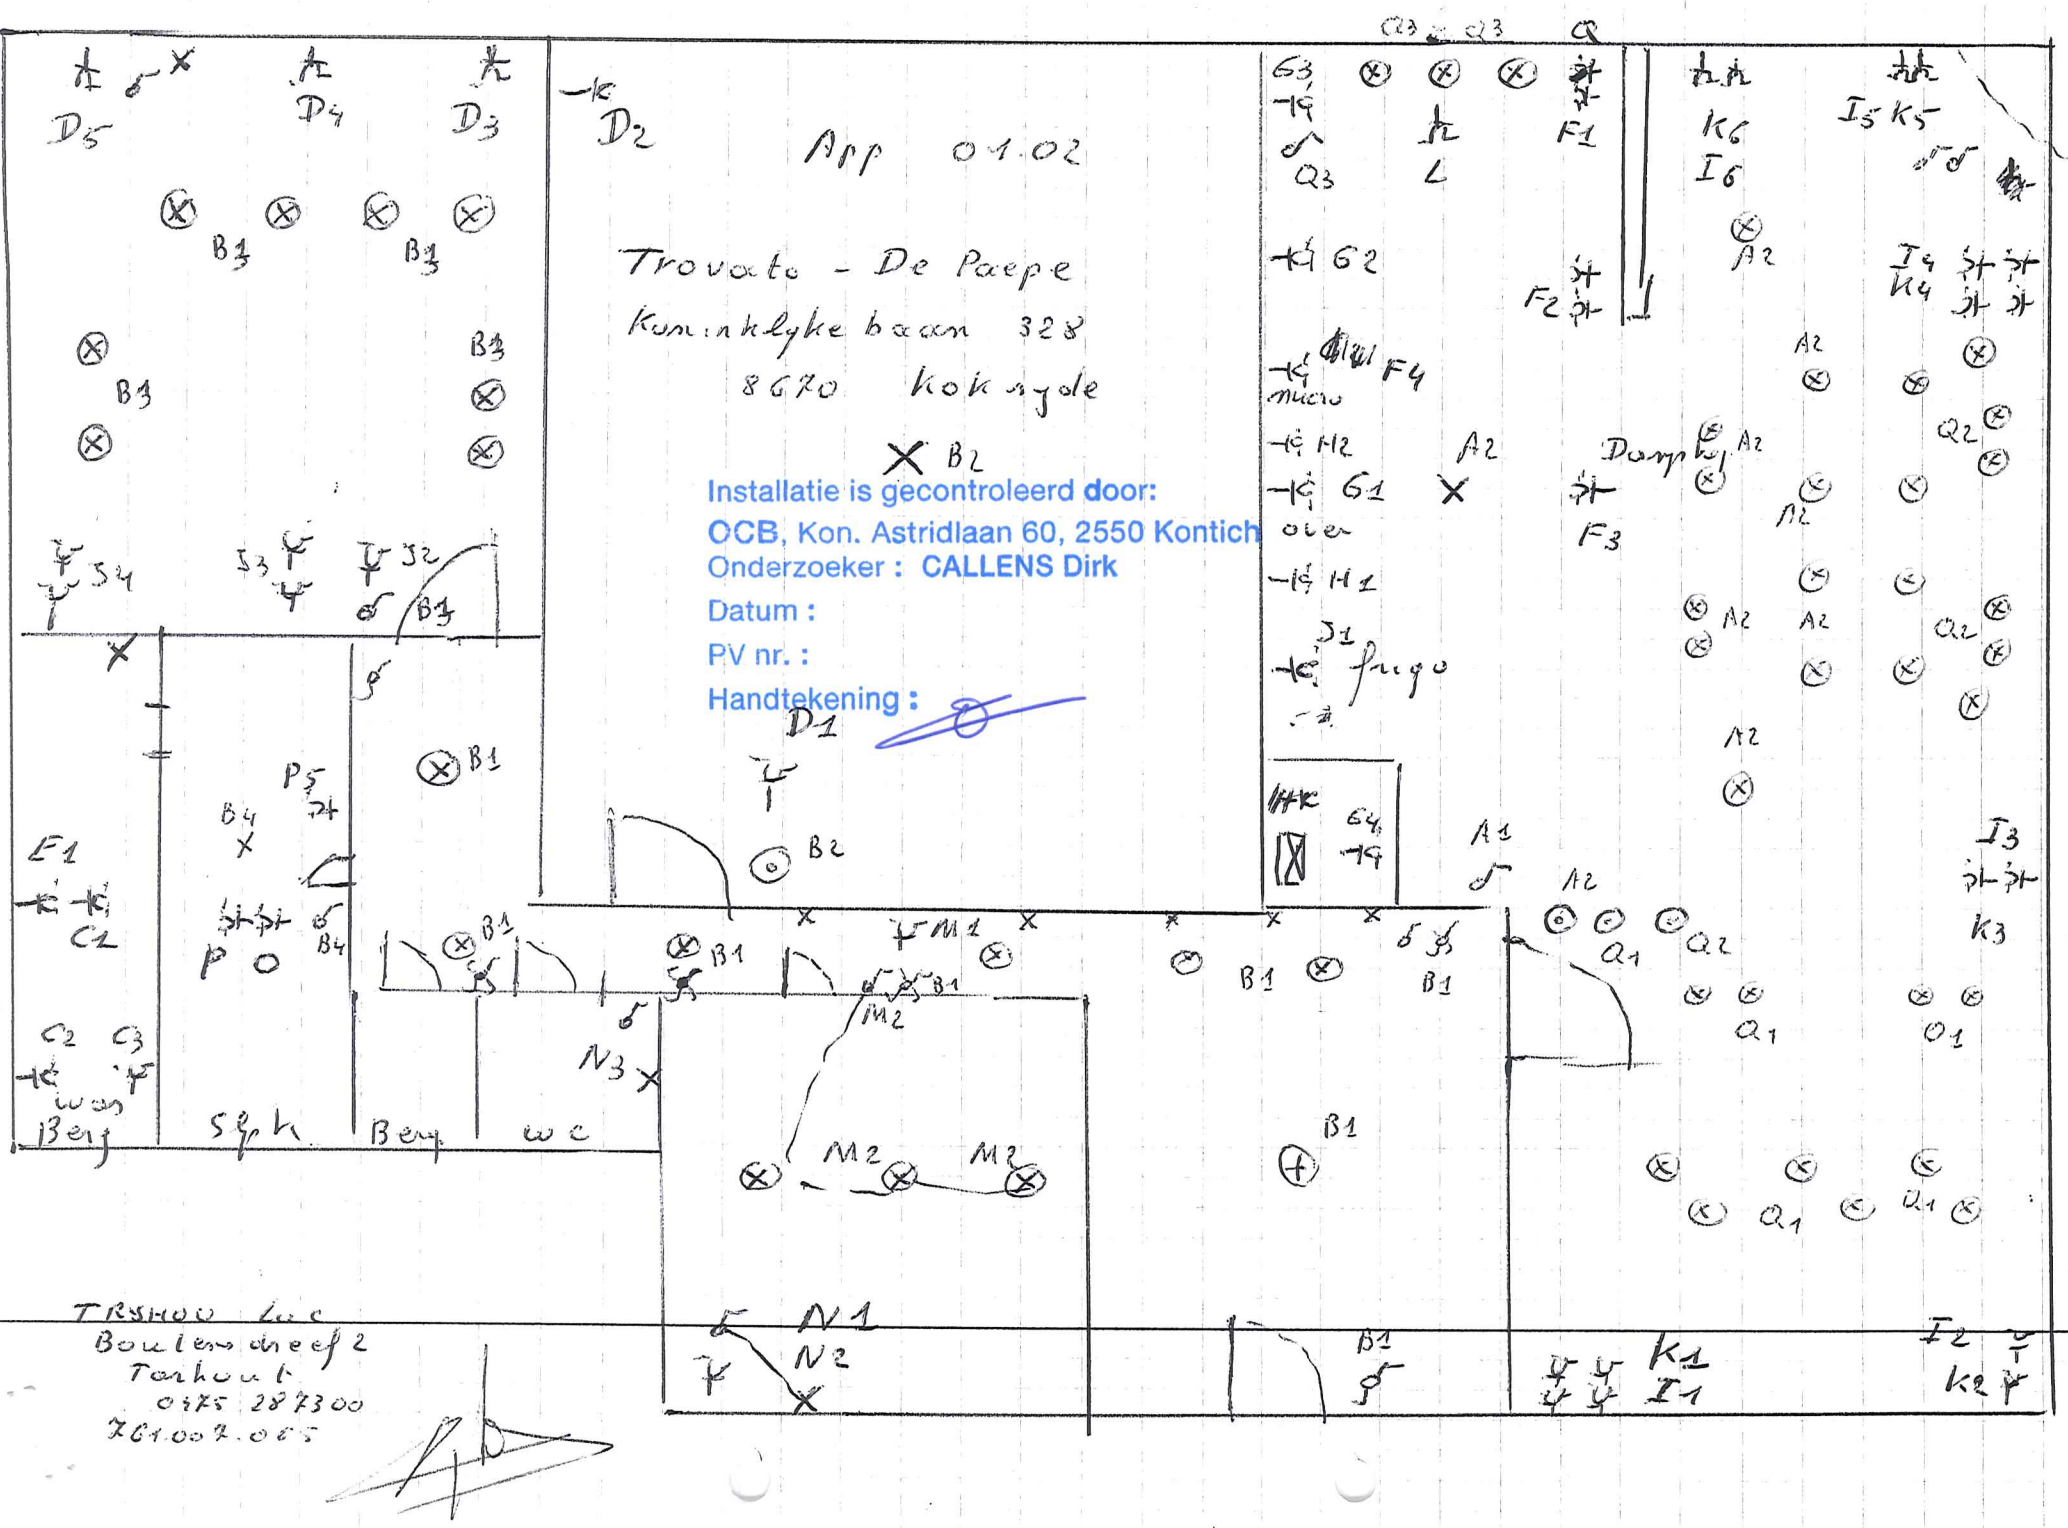
App 01.02
Trovato - De Paepe
Koninklijke baan 328
8670 Koksijde
Installatie is gecontroleerd door:
OCB, Kon. Astridlaan 60, 2550 Kontich
Onderzoeker : CALLENS Dirk
Datum :
PV nr. :
Handtekening :
TRSHOU bvba
Boulevard 2
Torhout
051 28 73 00
2C1.002.065

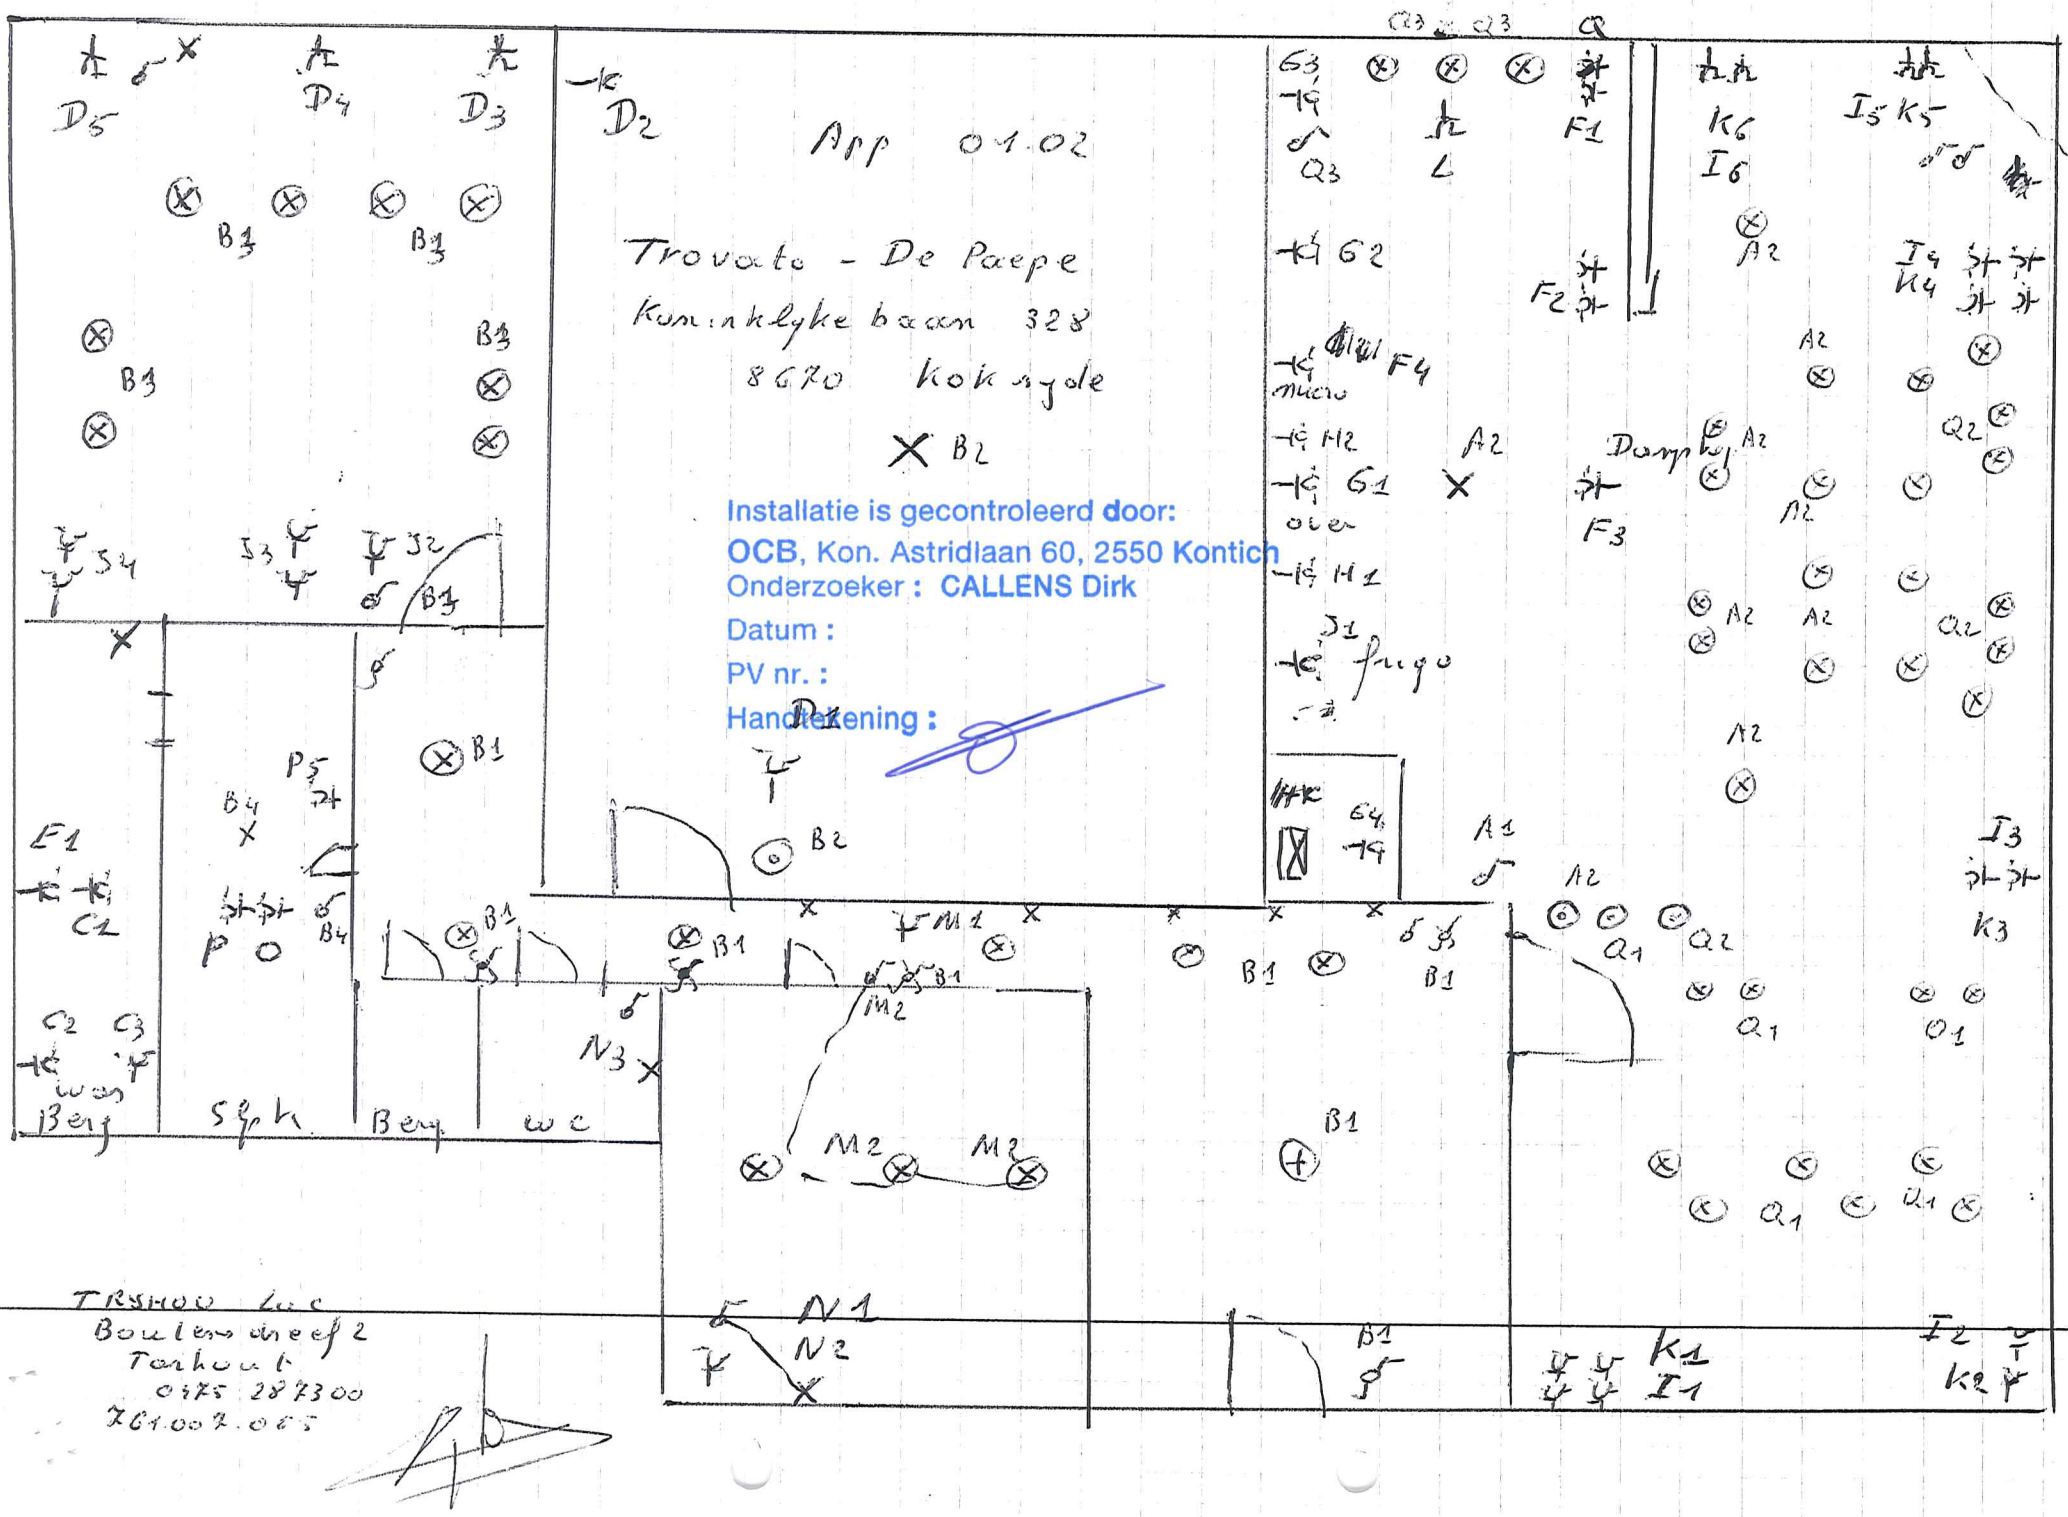
App 01.02
Trovato - De Paepe
Koninklijke baan 328
8670 Koksijde
Installatie is gecontroleerd door:
OCB, Kon. Astridlaan 60, 2550 Kontich
Onderzoeker : CALLENS Dirk
Datum :
PV nr. :
Handtekening :
TRSHOU Luc
Boulevard 2
Tanhout
0475 287300
ZC1.007.065

Trovalo – De Paepe Koninklijke laan 328 8670 Koksijde

App 0102

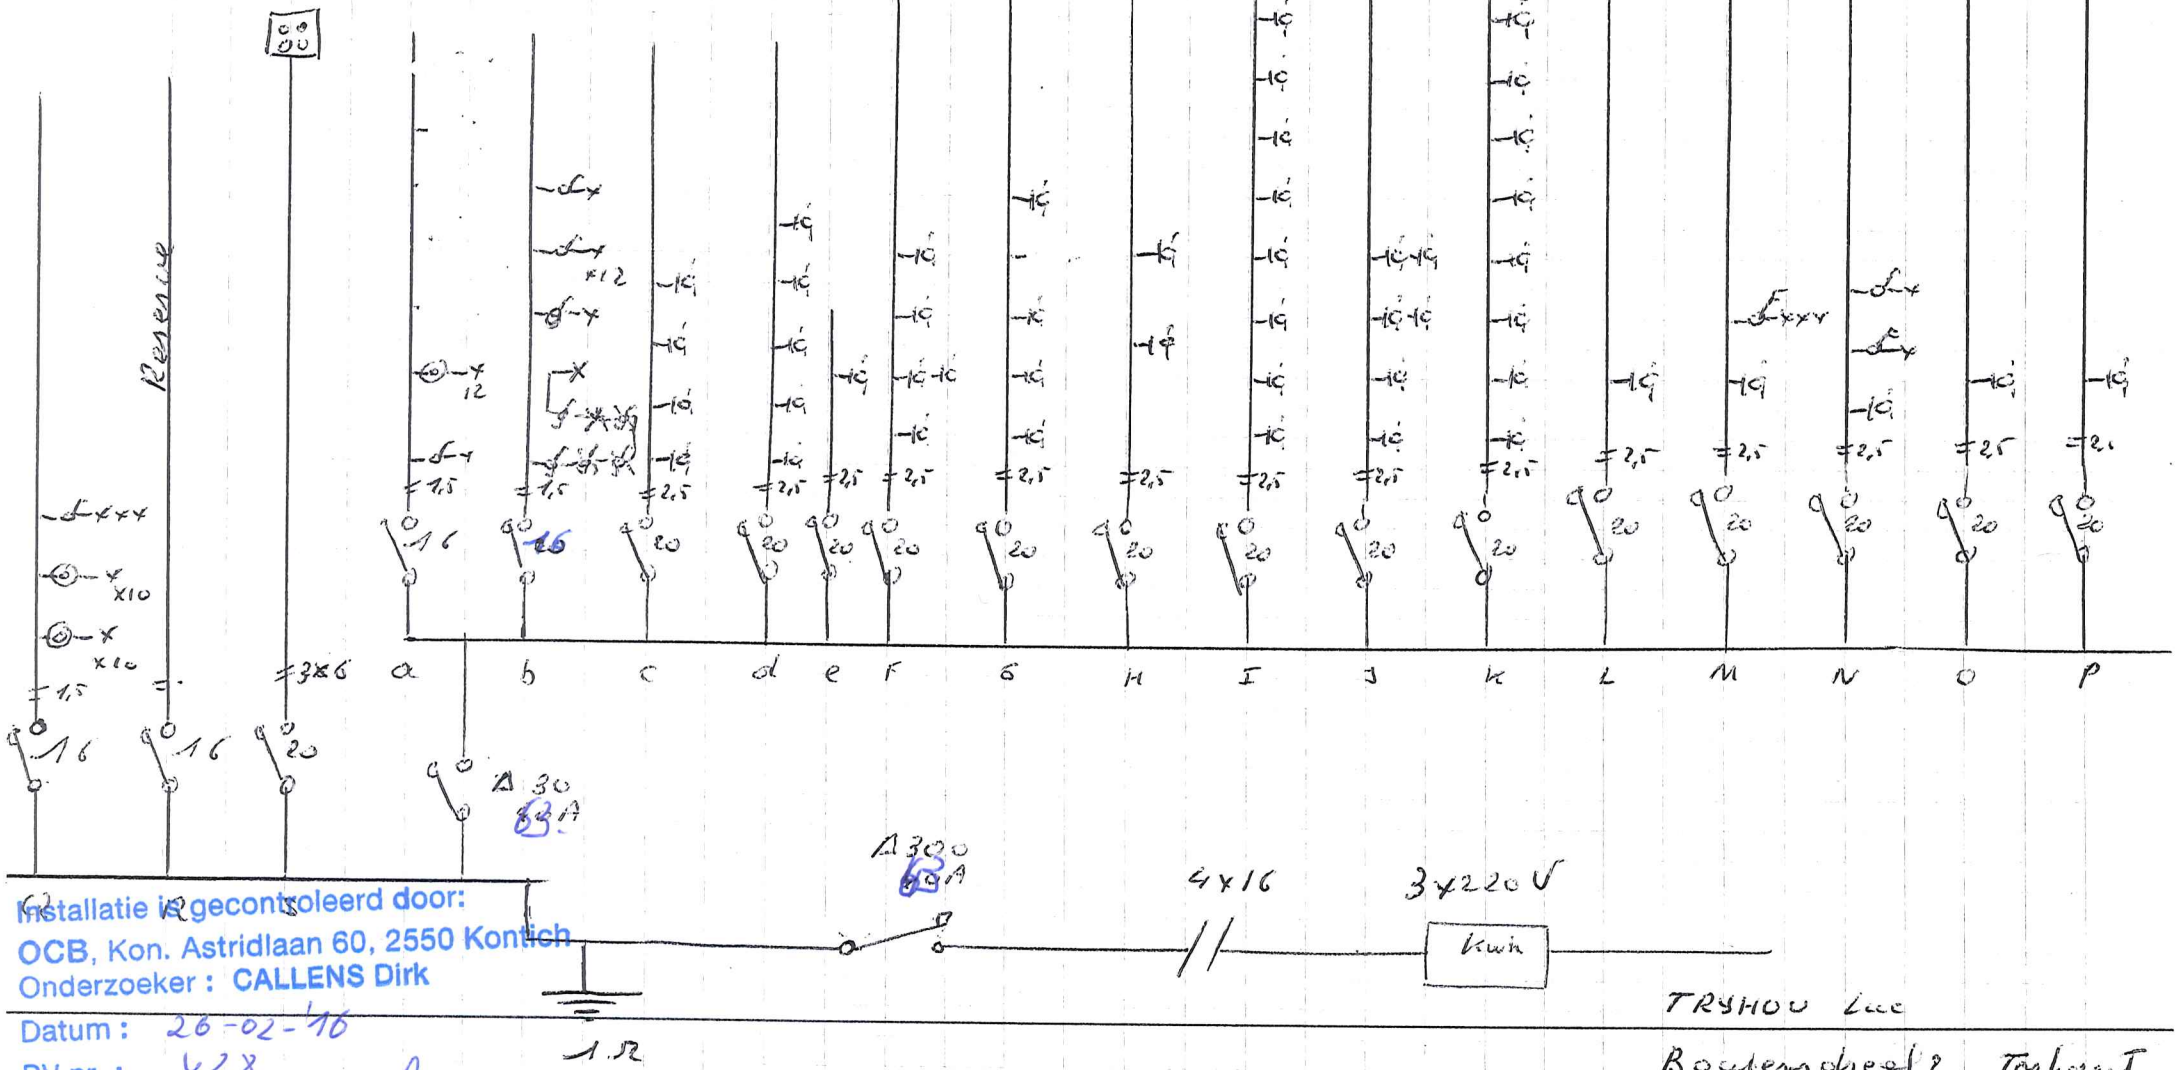

Installatie is gecontroleerd door:
OCB, Kon. Astridlaan 60, 2550 Kontich
Onderzoeker : CALLENS Dirk
Datum : 26-02-16
PV nr. : 428
Handtekening :

TRYHOU Luc
Boudewijnlaan 2 Terhaut
04x5/287300
201 007 065.

Trovato – De Paepe Koninklijke laan 328 8670 Koksijde

App 0102

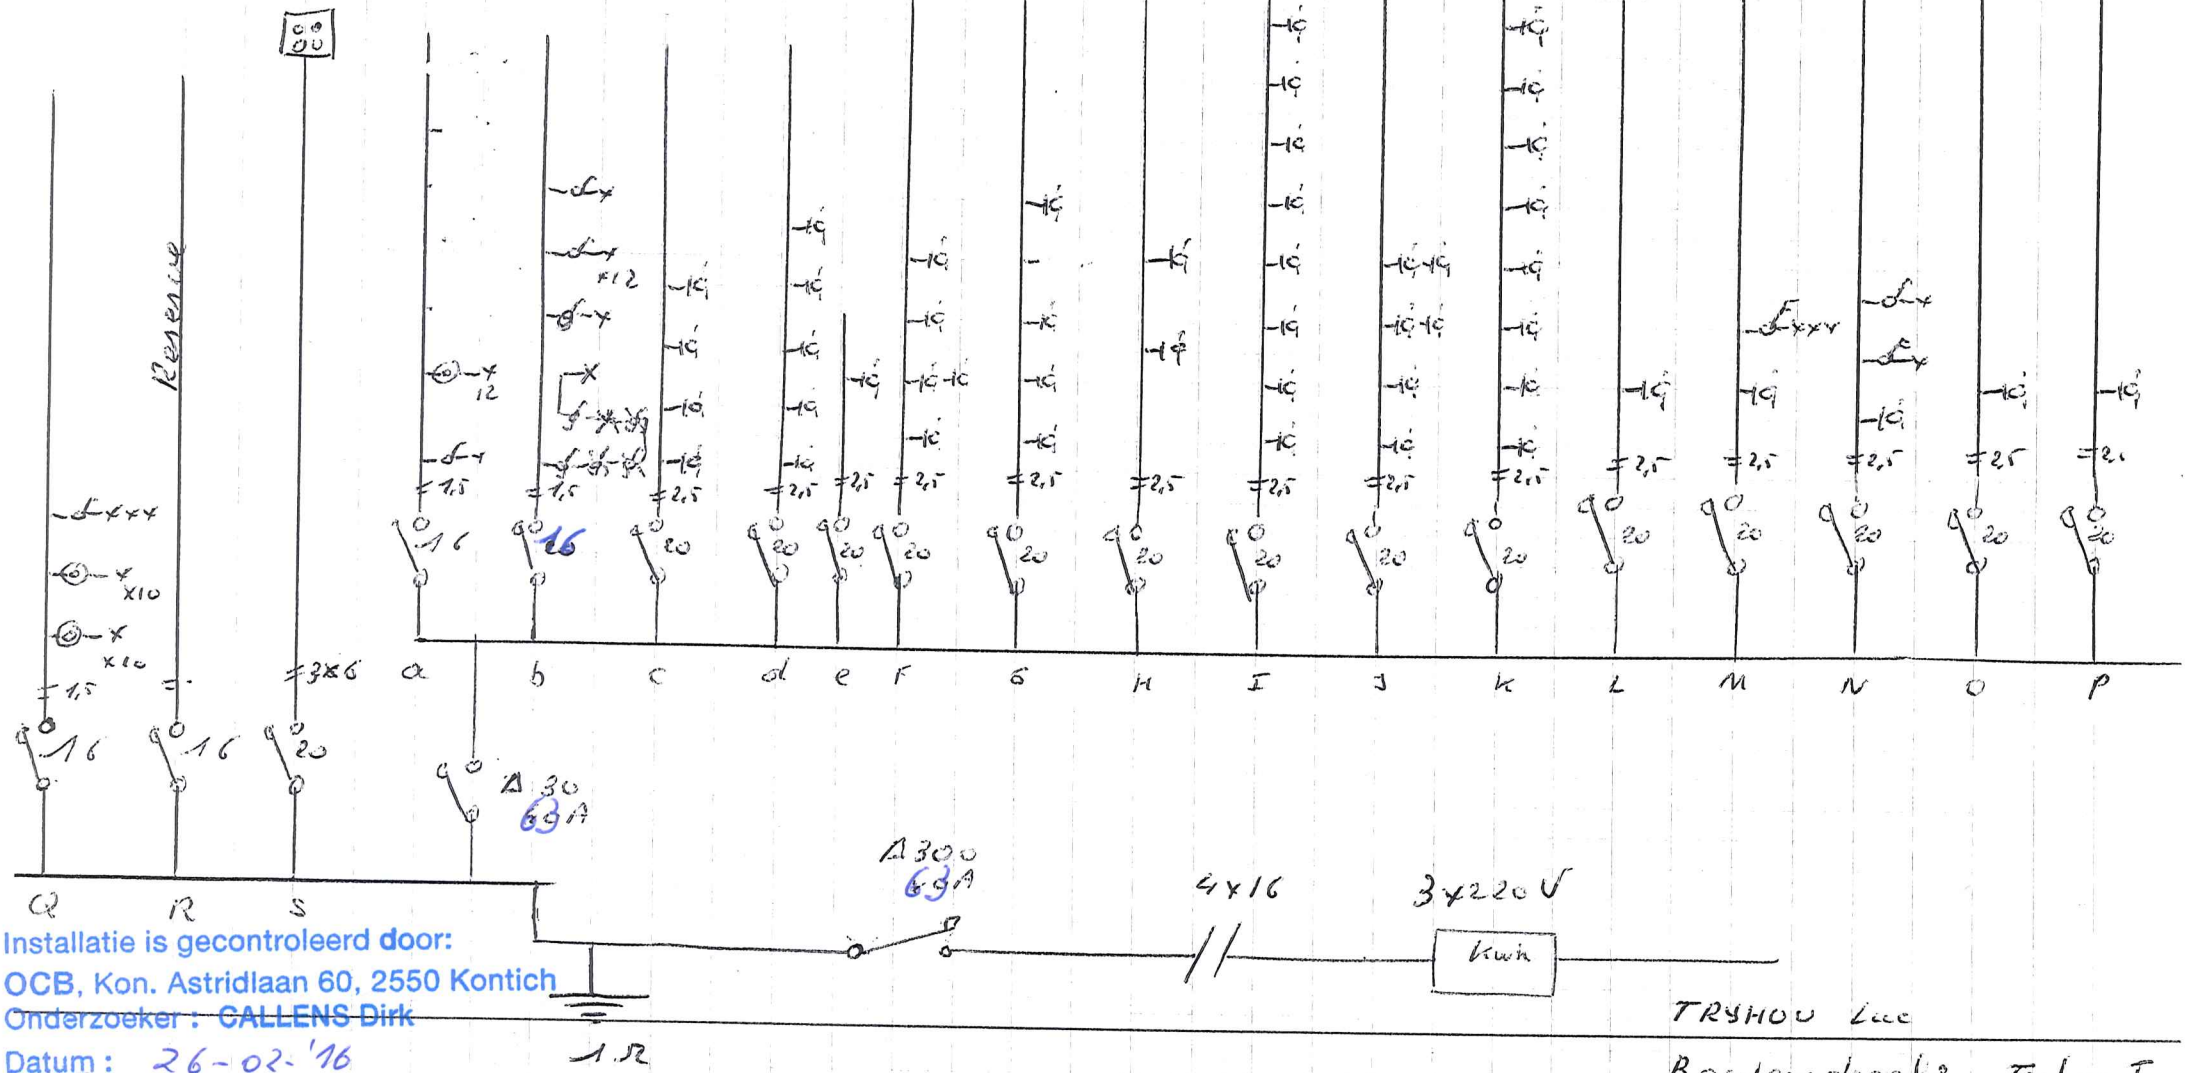

Installatie is gecontroleerd door:
OCB, Kon. Astridlaan 60, 2550 Kontich
~~Onderzoeker : CALLENS Dirk~~
Datum : 26-02-'16
PV nr. : 428
Handtekening :

TRYHOU Luc
Boudewijnlaan 2 Terhaert
04X5/287300
201 007 065.