



Samenvoeging van 2 appartementen Residentie 'La Guinguette':


Appartement met nummer 6 op de eerste verdieping bestaande uit inkom, douche, wc, berging, keuken, living en 2 slaapkamers en terras in privatieve eigendom en 140/925sten in gedwongen mede-eigendom al de gemene delen waaronder de grond.
Appartement met nummer 7 op de eerste verdieping bestaande uit inkom, living, keuken, sas, badkamer, wc, slaapkamer en terras in privatieve eigendom en 140/925sten in gedwongen mede-eigendom al de gemene delen waaronder de grond.

Appartement 6 en 7 op 1ste verdieping:

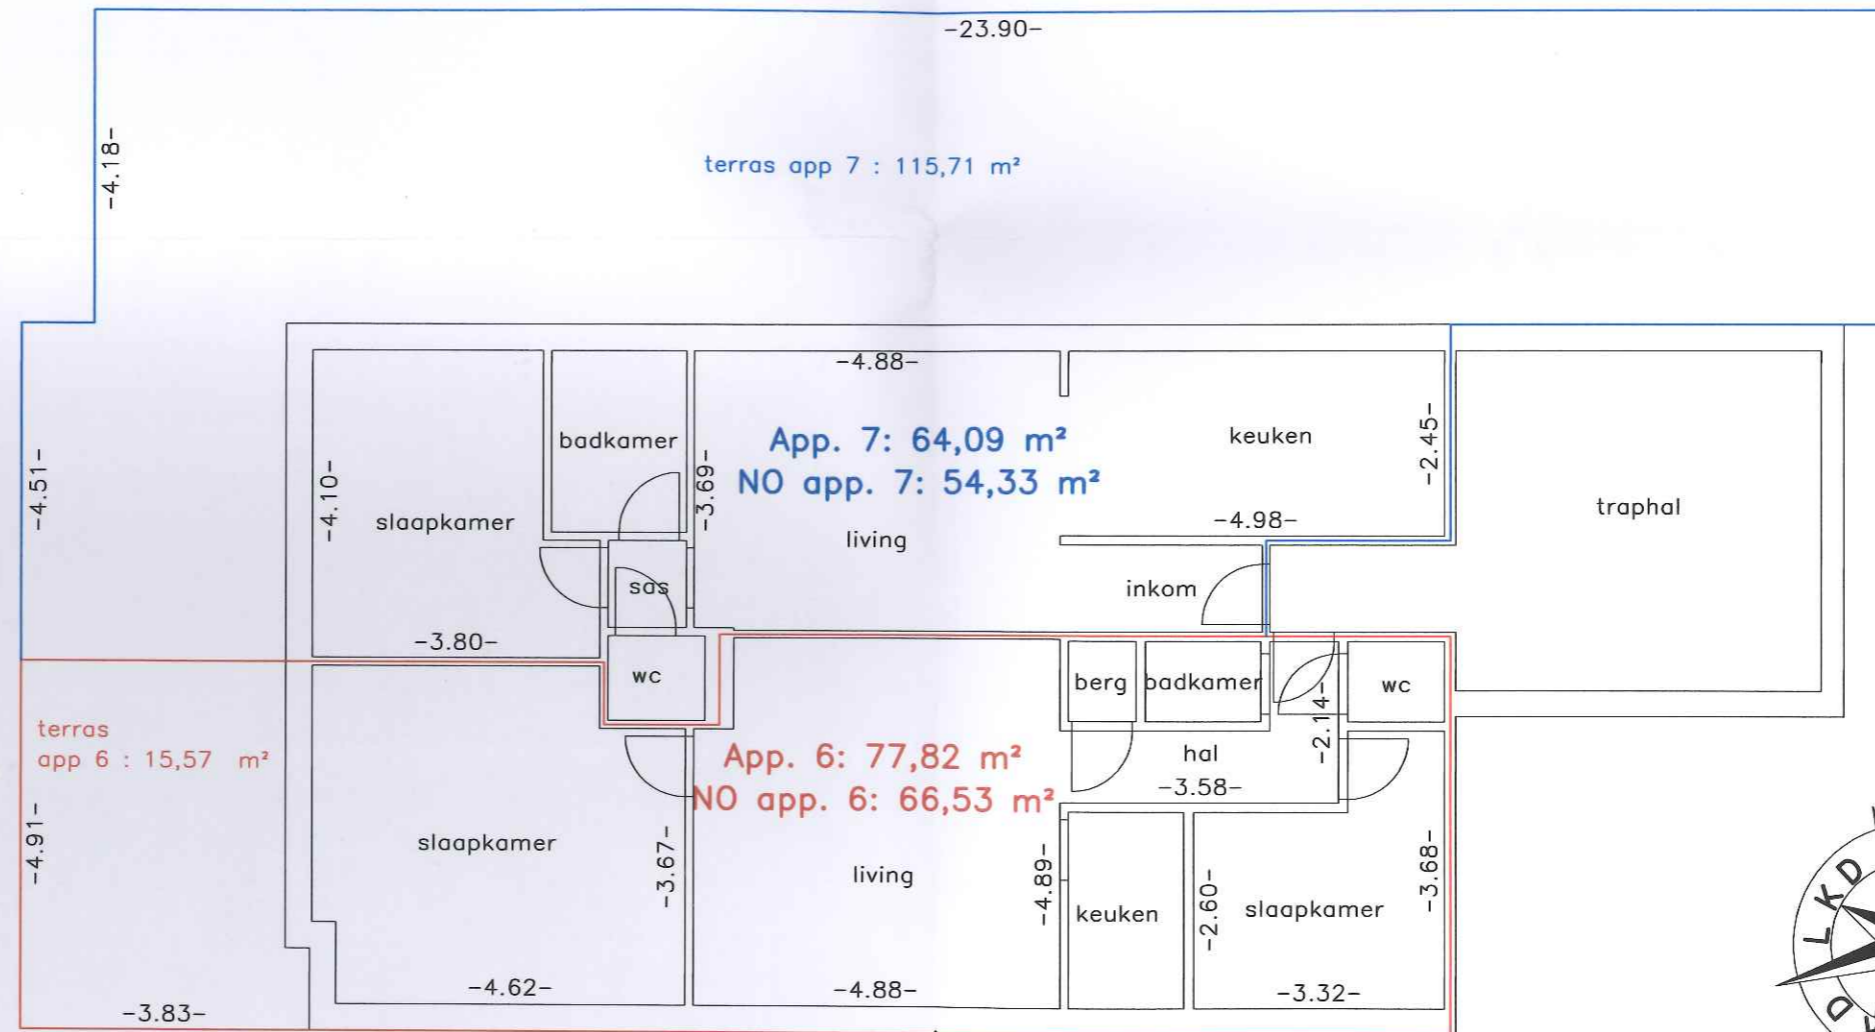

Ruimte op zolderverdieping bij app. 7:

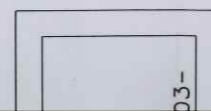

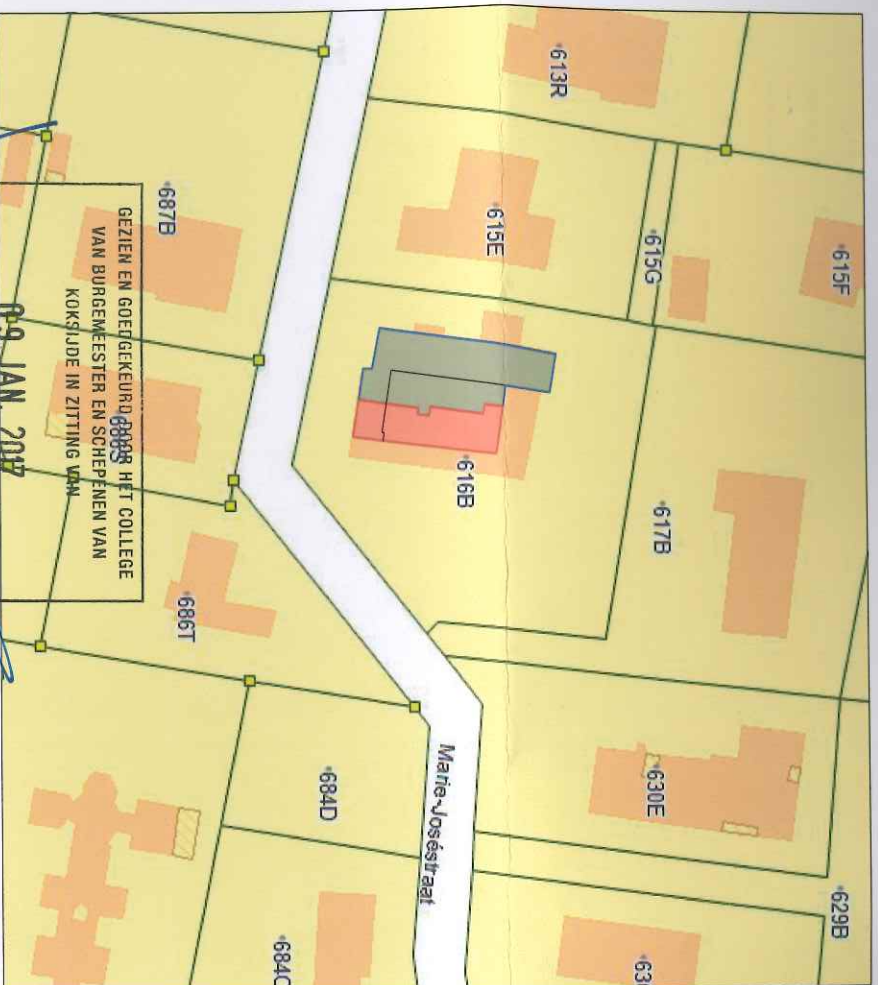

GEZIEN EN GOEDGEKEURD ~~8888~~ HET COLLEGE
 VAN BURGEMEESTER EN SCHEPENEN VAN
 KOKSIJDE IN ZITTING VAN

09 JAN 2017

De secretaris De afgevaardigde schepenen
 J. Stekelorum D. Dawyndt

Uittreksel kadasterplan
 schaal: 1/1000



Eigendom van:
 Despretz Yves & Debelder Danielle
 Marie-Joséstraat 46 app 102
 8670 Sint-Idesbald

Hanssenslaan 57 tel: 0477/650226
 8630 Veurne www.klaasdesaever.be
 LAN 09/1400 info@klaasdesaever.be
 Beëdigd RB Eerste Aanleg Veurne 9/10/2008

