

PROCES-VERBAAL OVER HET ONDERZOEK VAN EEN ELECTRISCHE LAAGSPANNINGSINSTALLATIE

VERSLAG NR.: 10010909106/02
Datum van verslag: 09/02/02
Datum van onderzoek: 09/02/02
U. ref.:
O. ref.:
Stroomleverancier: E.ON Nederland
Ref.:
Teller nr.:
Index:

ADRES INSTALLATIE: Kerkweg 1-121
EIGENAAR: Adin Bouw
Adres:
OPDRACHTGEVER: Bouwen
Adres:
INSTALLATEUR:
Adres:
BTW OF IK: 413059454

Aard van het onderzoek: ☐ gelijkvormigheidsonderzoek ☐ controlebezoek volgens:

☐ (AREI at. 270) ☐ (AREI at. 271) ☐ (AREI at. 276) ☐ (ARAB at. 262) ☐ (T.R. at. 231) ☐ (Voorschr. stroomlev.)

Aard installatie: ☐ Nieuwe ☐ Uitbreiding ☐ Werf ☐ Verzwaring

Aard van de locatie: verwring

Omschrijving aansluiting: ☐ Ondergronds ☐ Bovengronds

Type van aardelektrode: ☐ Lus ☐ Baren ☐ Pennen

Voedingskabel hoofdbord: 4 X 10 mm²

Bescherming van de aansluiting: 162 A

Aansluiting: Spanning: 230 V

Alg. schakelaar: type: D11631300

Elektrische installatie: ☐ Vóór ☐ Na ☐ 1.10.81 ☐ 1.1.83 ☐ AREI art.86 ☐ AREI art.87 ☐ AREI art.88 ☒ TT ☐ TN ☐ IT

☐ AREI art.95 ☐ AREI art.

Aantal borden: 1

Aantal eindstroombanen: 15

RA: 5 Ohm

RI tot 25 Mohm

BESCHRIJVING VAN DE INSTALLATIE: zie situatieplan (s) en ééndraadschema 's) die integraal deel uitmaken van dit verslag en werden gezien en getekend in uitvoering van art. 269 (M.B. 27 Juli 1981).

Lie Scholma's

Vastgestelde inbreuken en / of nota's:

PROCES-VERBAAL VAN HET
GELIJKVORMIGHEIDSONDERZOEK
Gezien op 19/12/02
de aangestelde van de stroomverdelers
naam: [Handwritten Signature]
handtekening: [Handwritten Signature]

Besluit:

- A. De installatie is conform. De algemene DS werd verzegeld. De installatie dient opnieuw gecontroleerd uiterlijk op 09/02/06 (art. 271 AREI) alsook vóór de ingebruikname van elke belangrijke wijziging of beduidende uitbreiding, uitgevoerd voor deze datum.
B. De installatie mag in dienst blijven indien zonder vertraging wordt voldaan aan de vastgestelde inbreuken en de gepaste maatregelen getroffen worden opdat de installatie geen gevaar vormt voor personen of goederen. De installatie is niet conform
C. De installatie dient opnieuw gecontroleerd te worden uiterlijk op _____

DE AGENT ONDERZOEKER

DE DIRECTEUR


Document, DS26, V2, 29/02/2000

Bijkantoren:

1083 Brussel K. Karellaan 292
9220 Hamme St. Jansstraat 29
8000 Brugge St. Pietersmolenstraat 8

tel. : 02/482 08 18
tel. : 052/49 99 19
tel. : 050/31 58 00

fax : 02 / 482 08 11
fax : 052 / 49 99 11

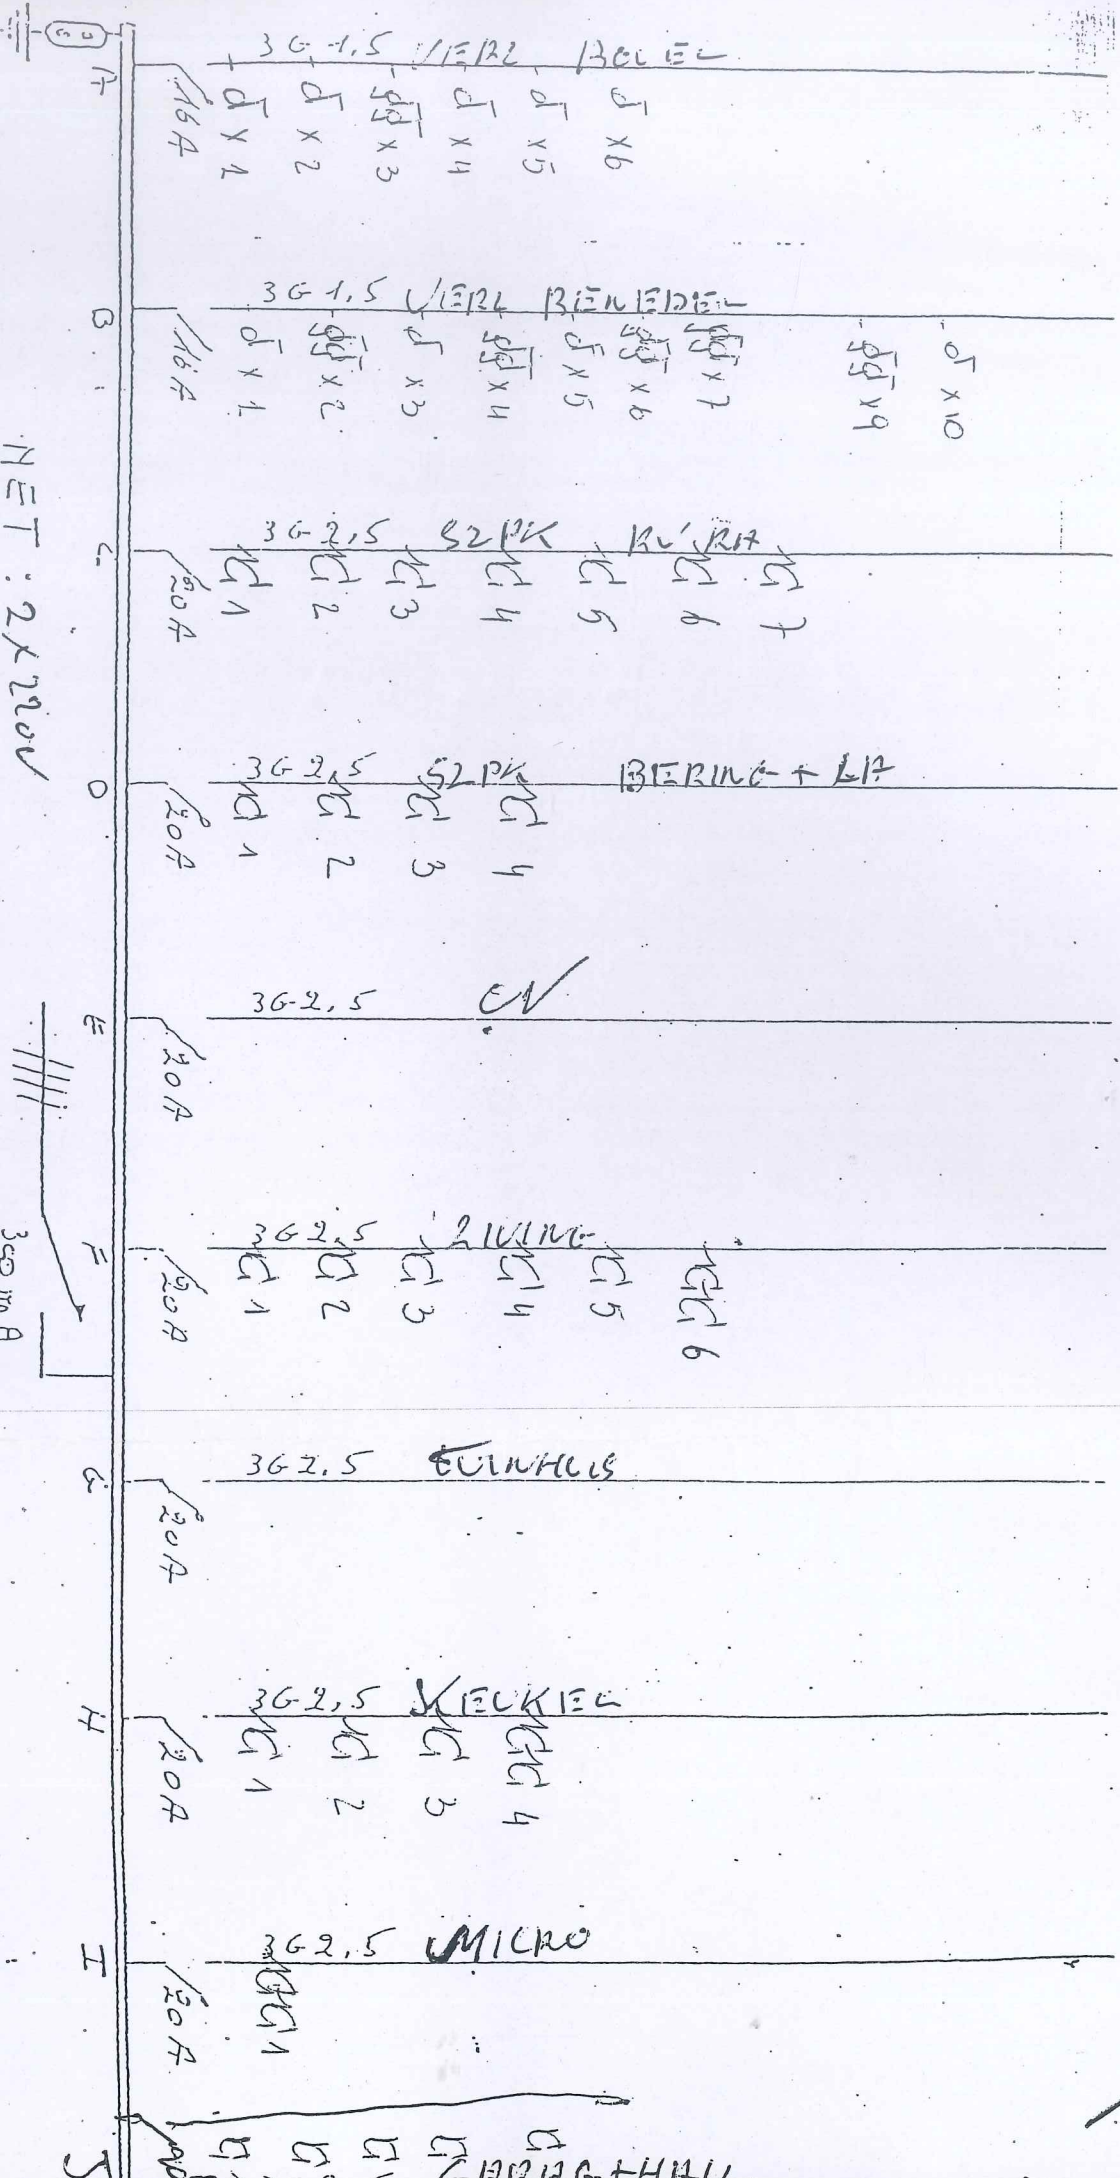

NET: 2x220V

KEURINGSORGANISME + Kabel

BT1

0962101

INSTALLATIEUR

Boelwael


Villaboulevard Francis BOSTOEN N.V.
 Koninginnelaan 2-3
 9031 DRONGEN - T. (091) 26 81 81
 H.R. Gent 112557 - BTW 413.059.454

EIGENHAAR
 7036 NW


I.O. KLANT


Minimale

LAIRAG + HALL

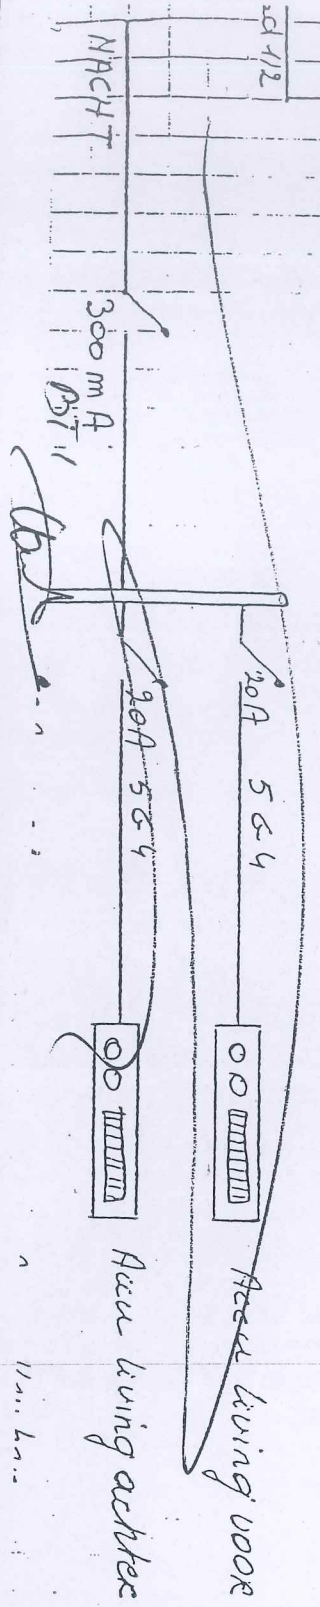


Keuringsoort: 7096
 Installateur: I.O. NV VILLABOUW
 Eigenaar: Francis Baston
 I.O. KLANT

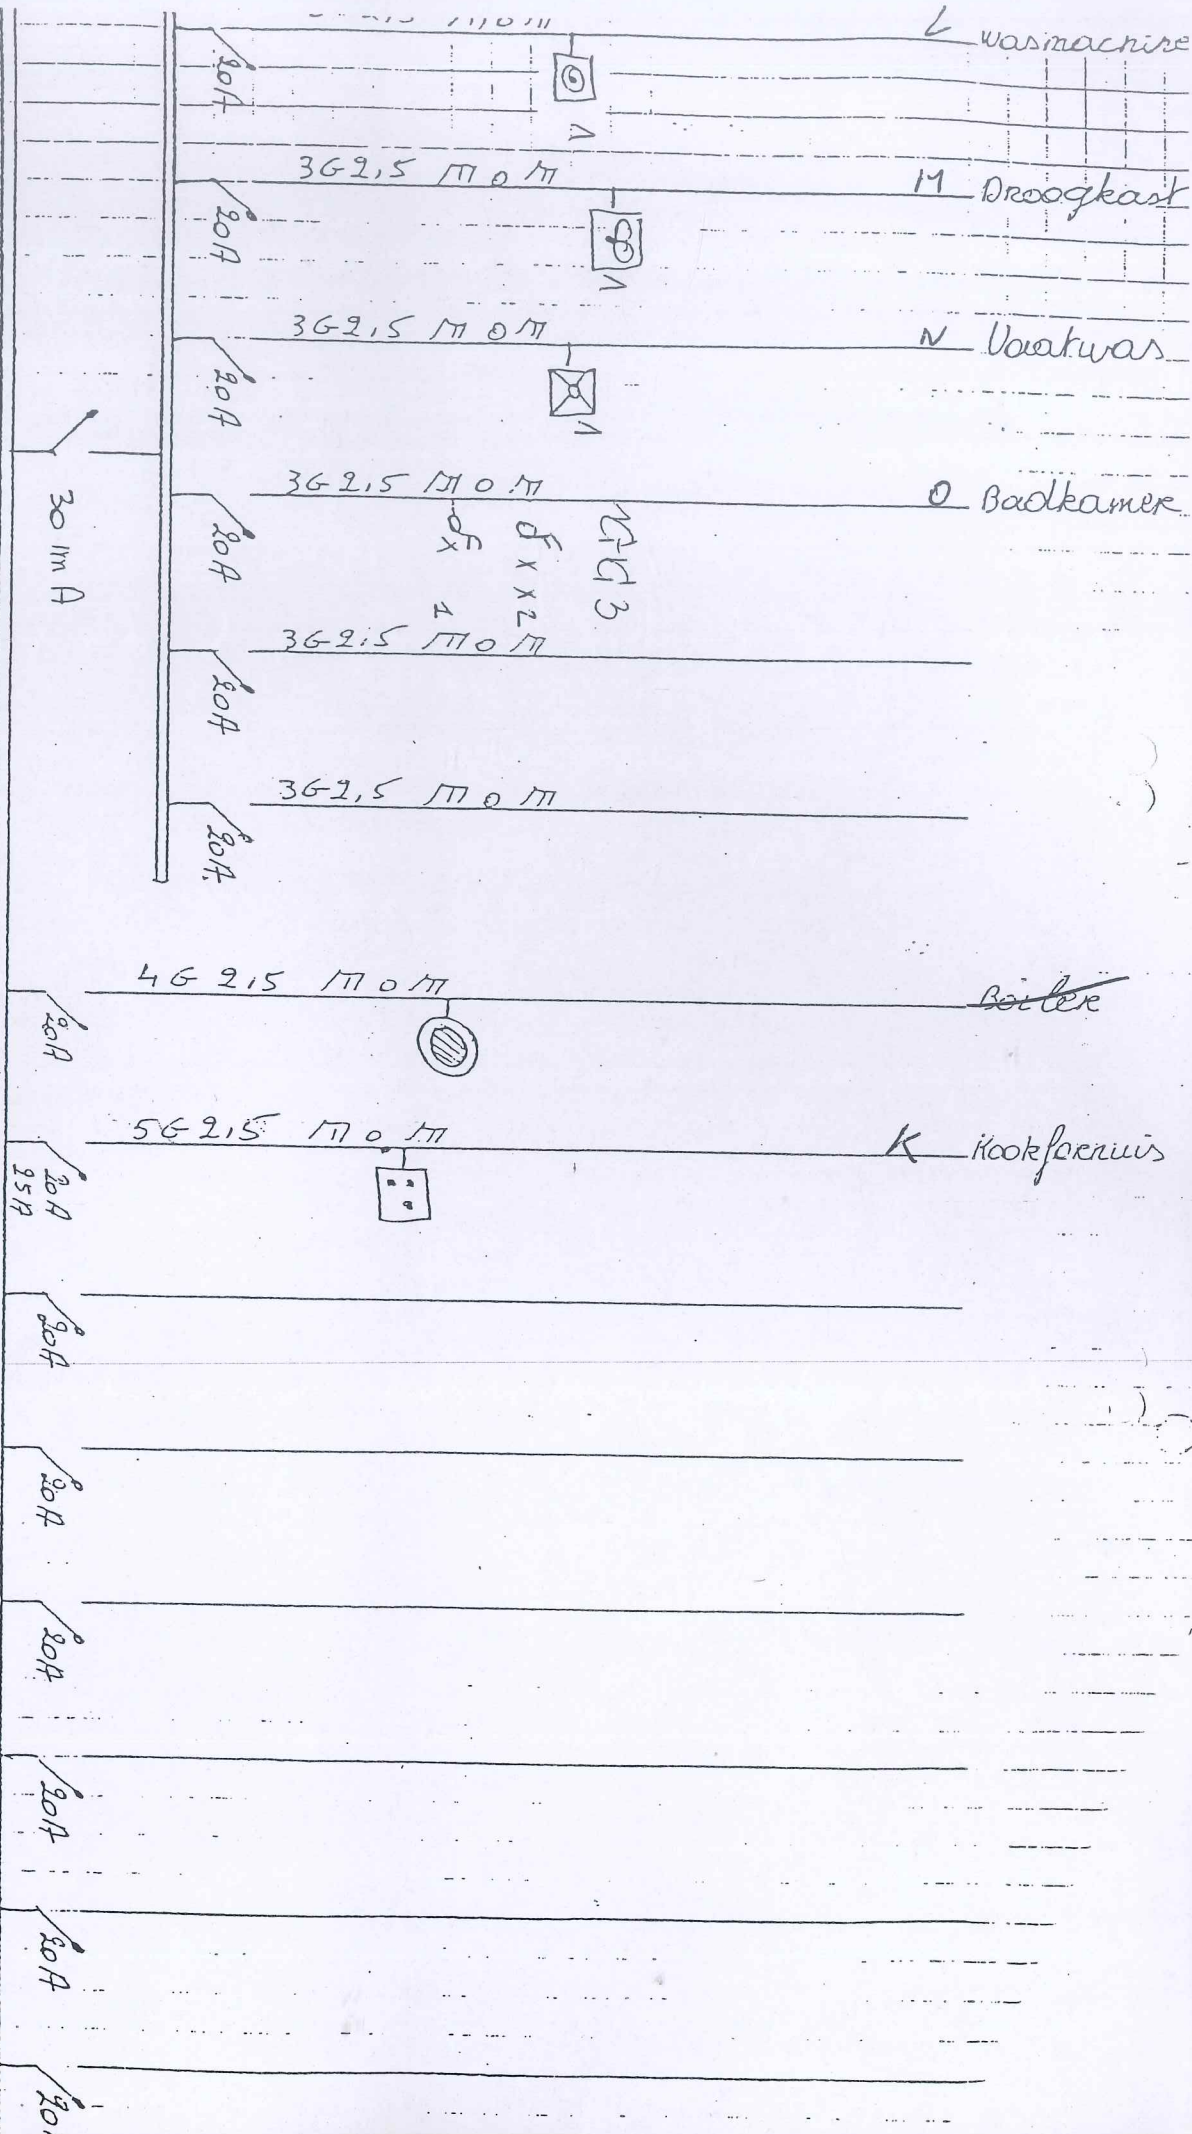

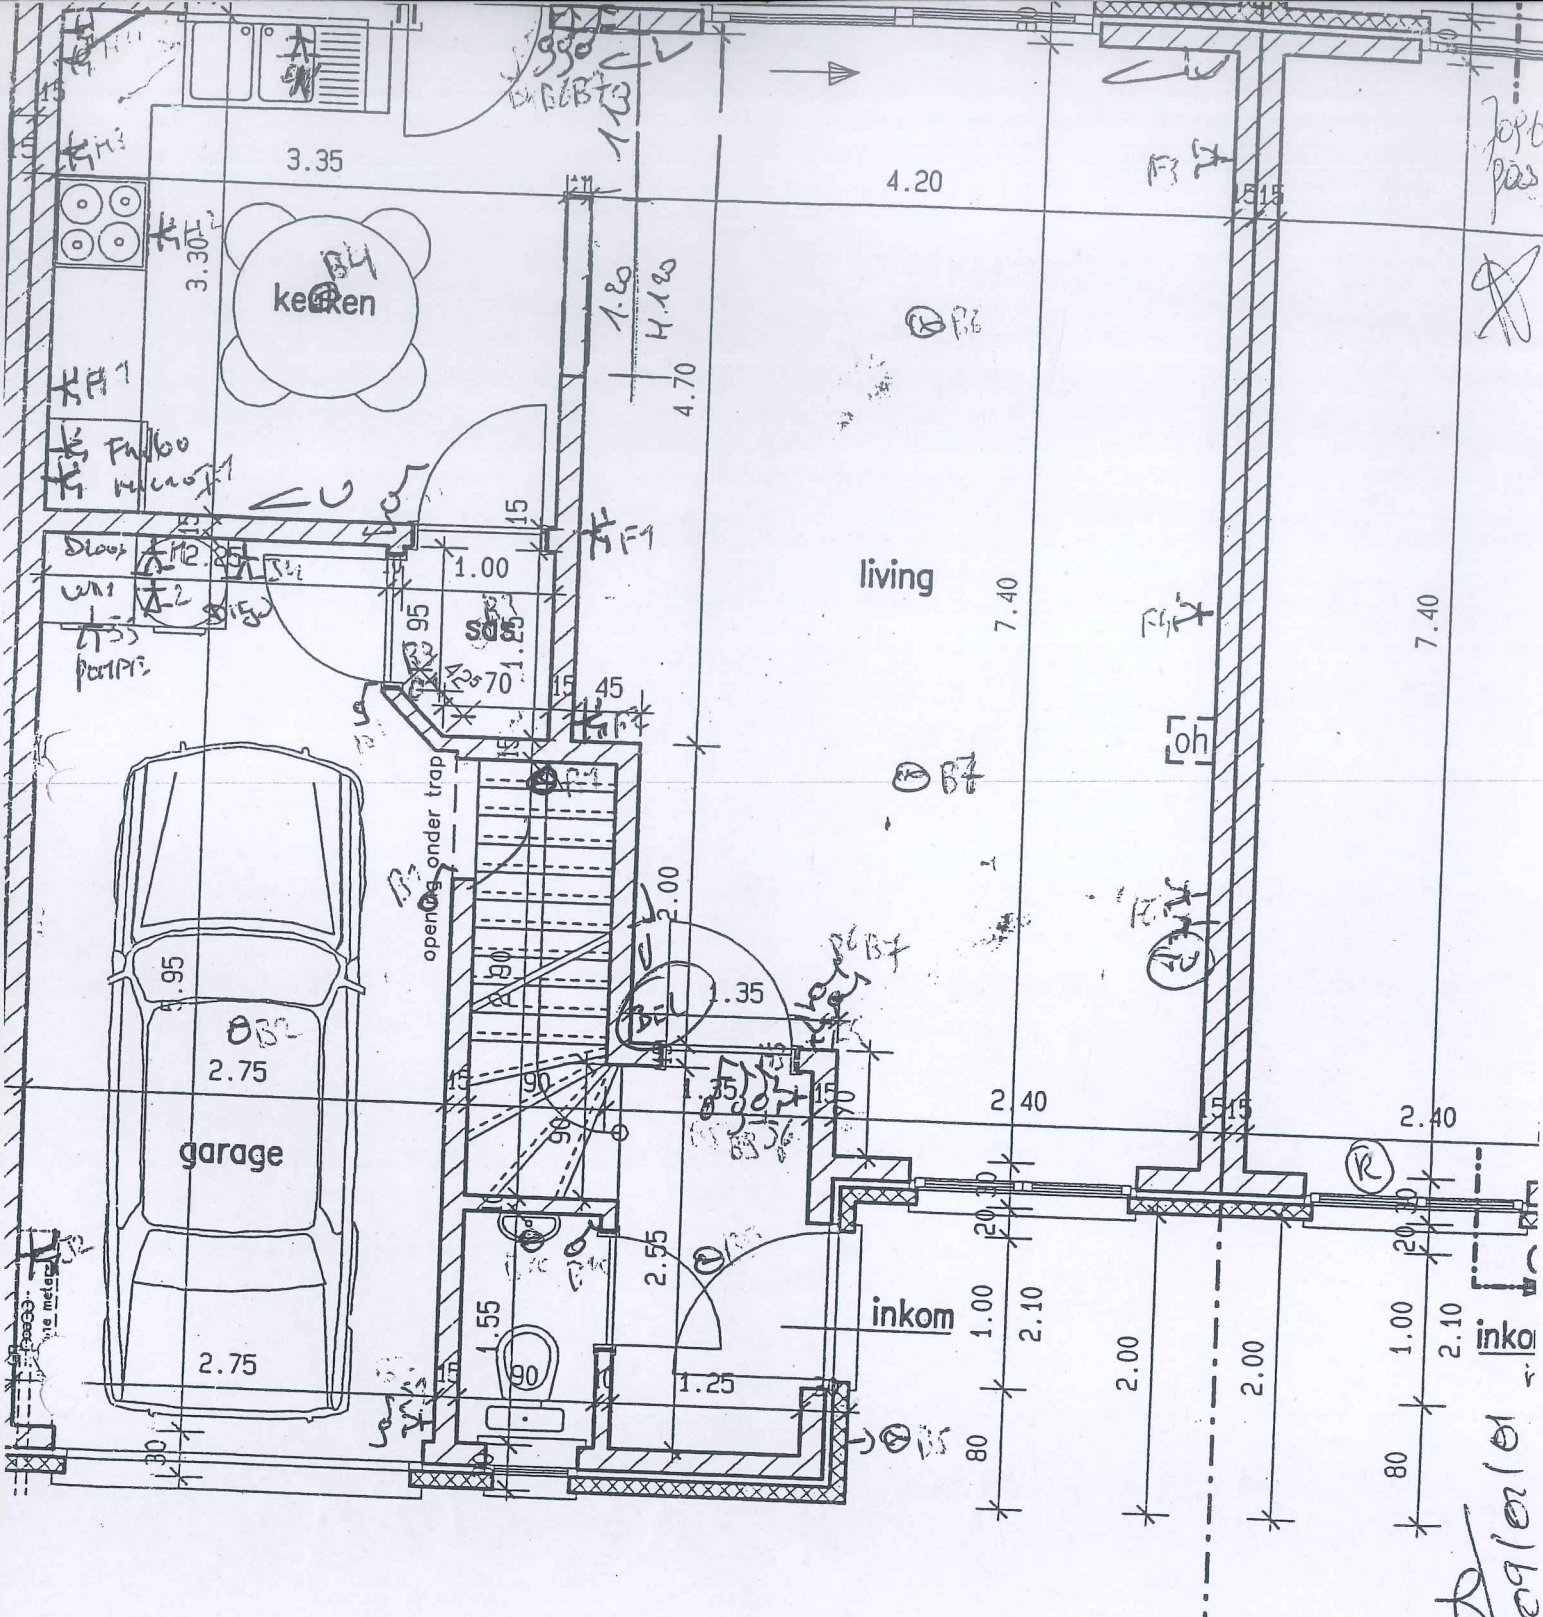


klantnr : 7096
lotnr : 121

B71
09/01/01
B71

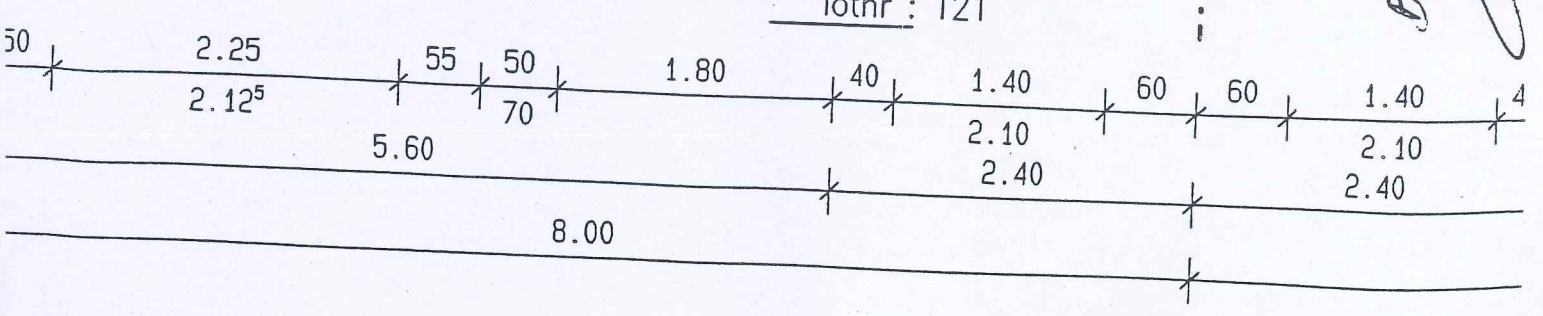

10

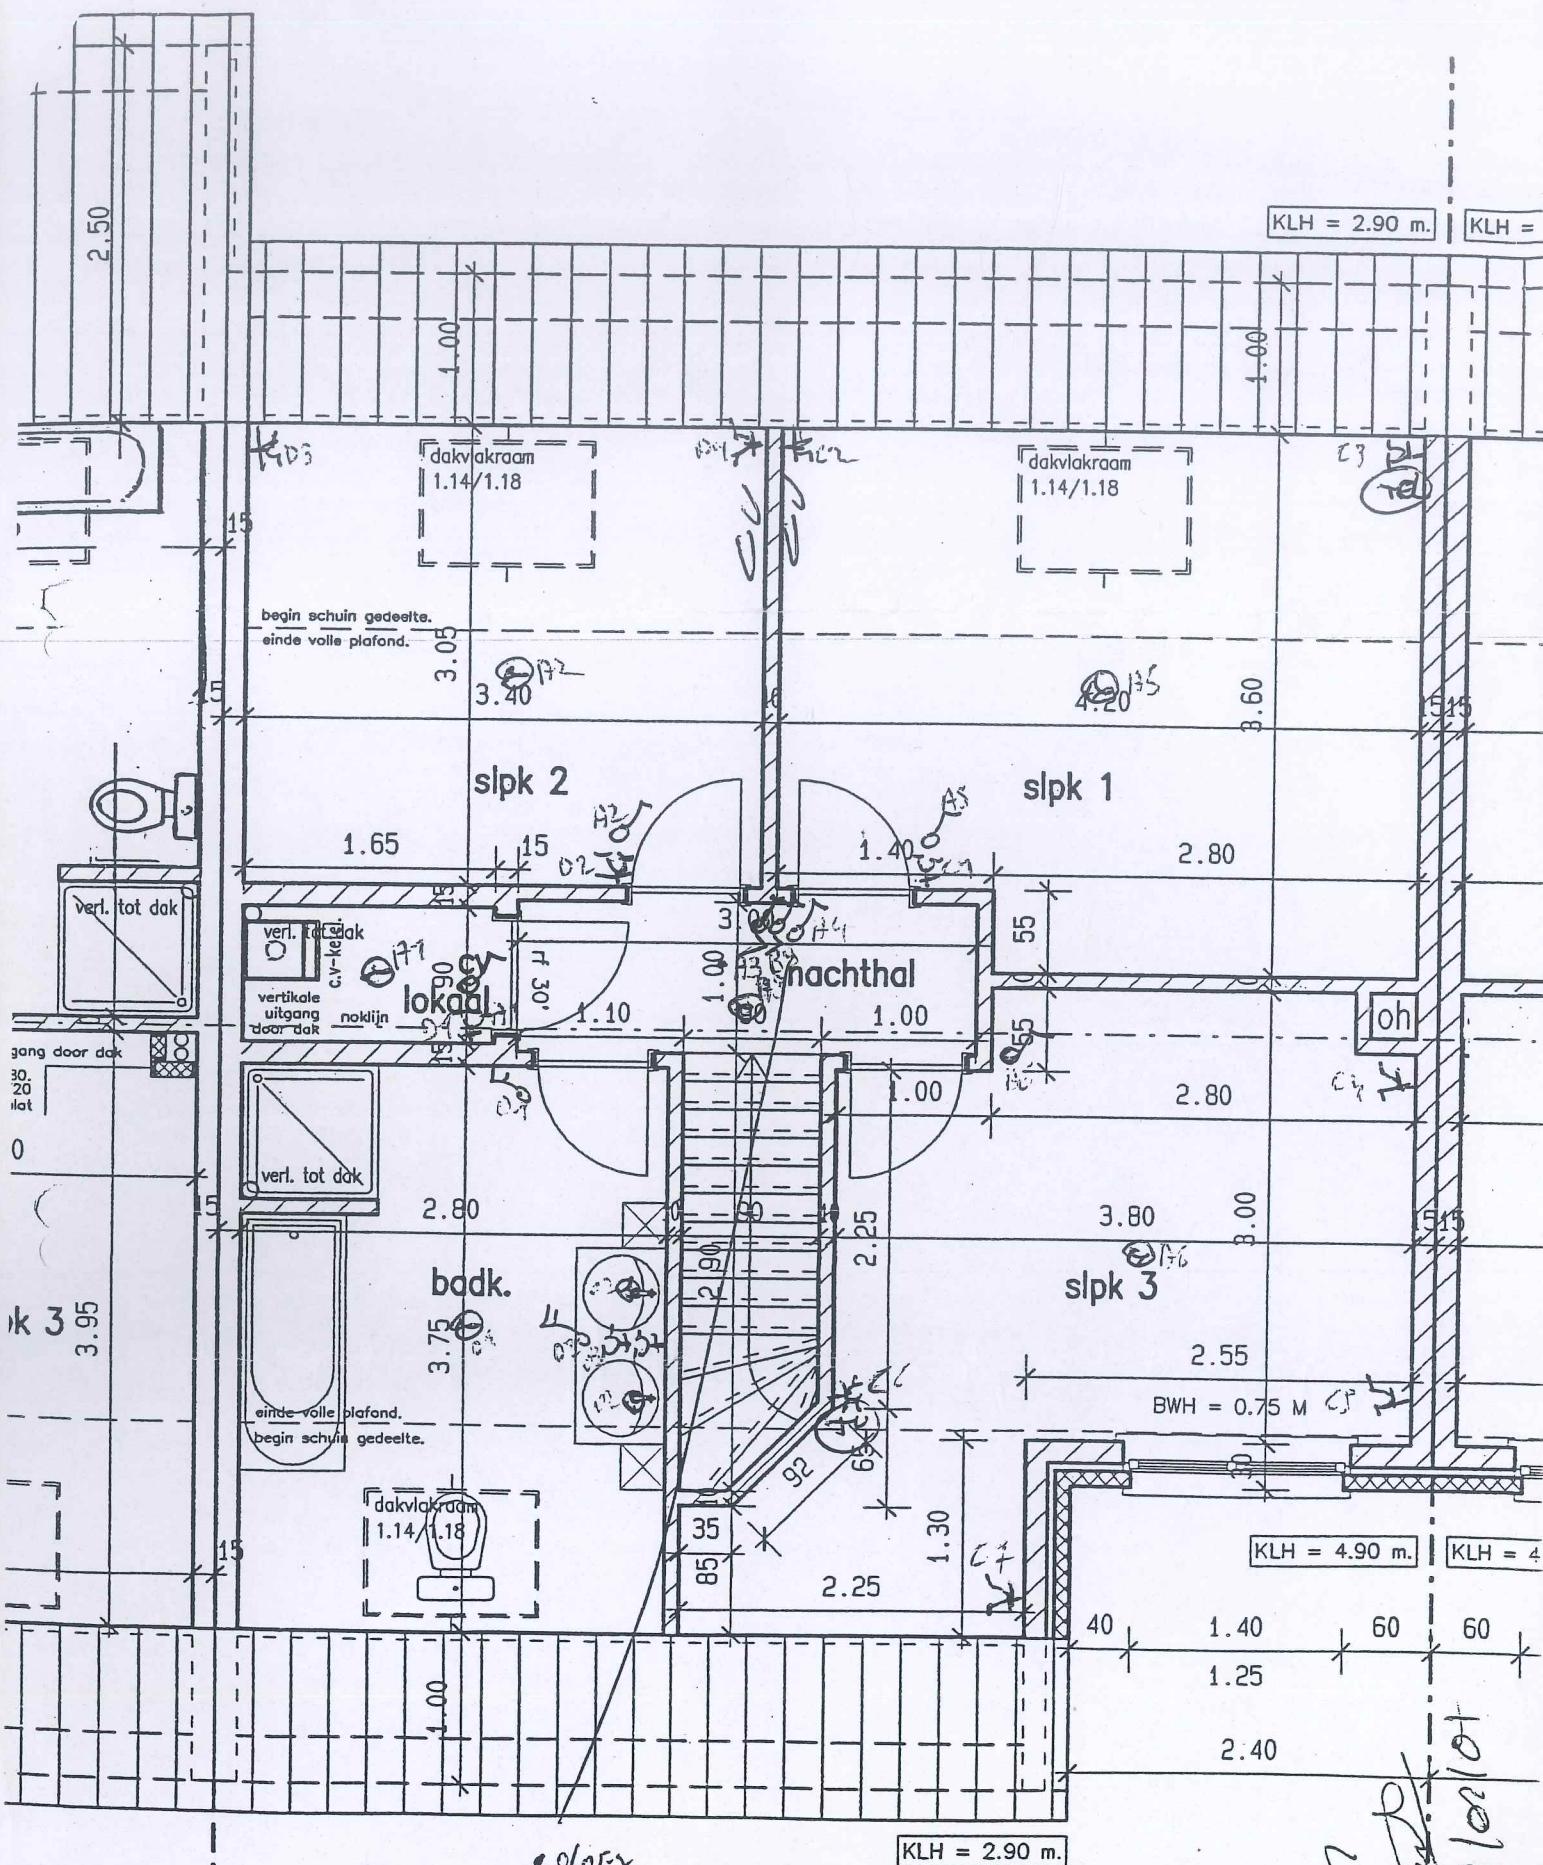

antnr : 7095
lotnr : 120

DAKHELLING = 45 GRADEN.

klantnr : 7096
lotnr : 121

B17
09/01/01