


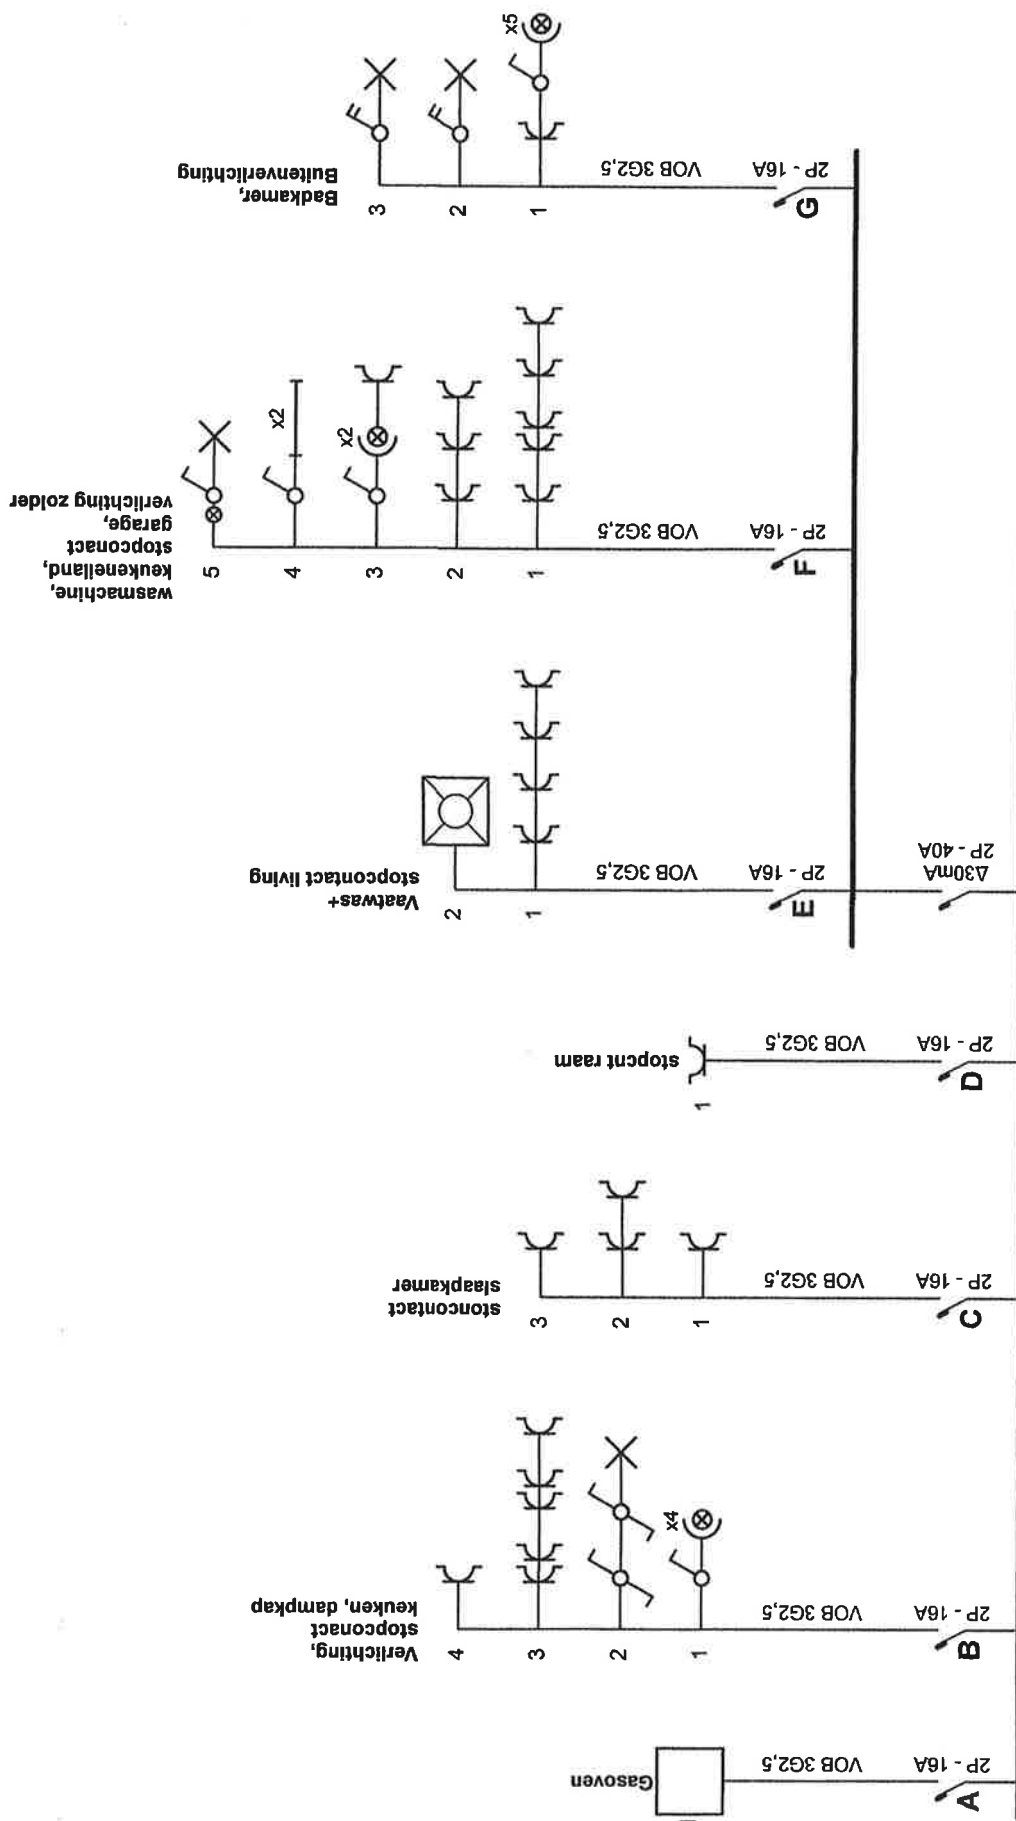

Tom DELAVIE
Inspecteur
3955

Plaats van de elektrische installatie

bart vandeberghe
oude veurnevaart 61
8620 Nieuwpoort
Tel.: - GSM: -
Fax: -
e-mail: -

Installateur


Tel.: - GSM: -
Fax: -
e-mail: -

p. 1/6
Eendraadschema

Datum: 12/04/2016

2 x 230V ~ 50Hz

27/4/16

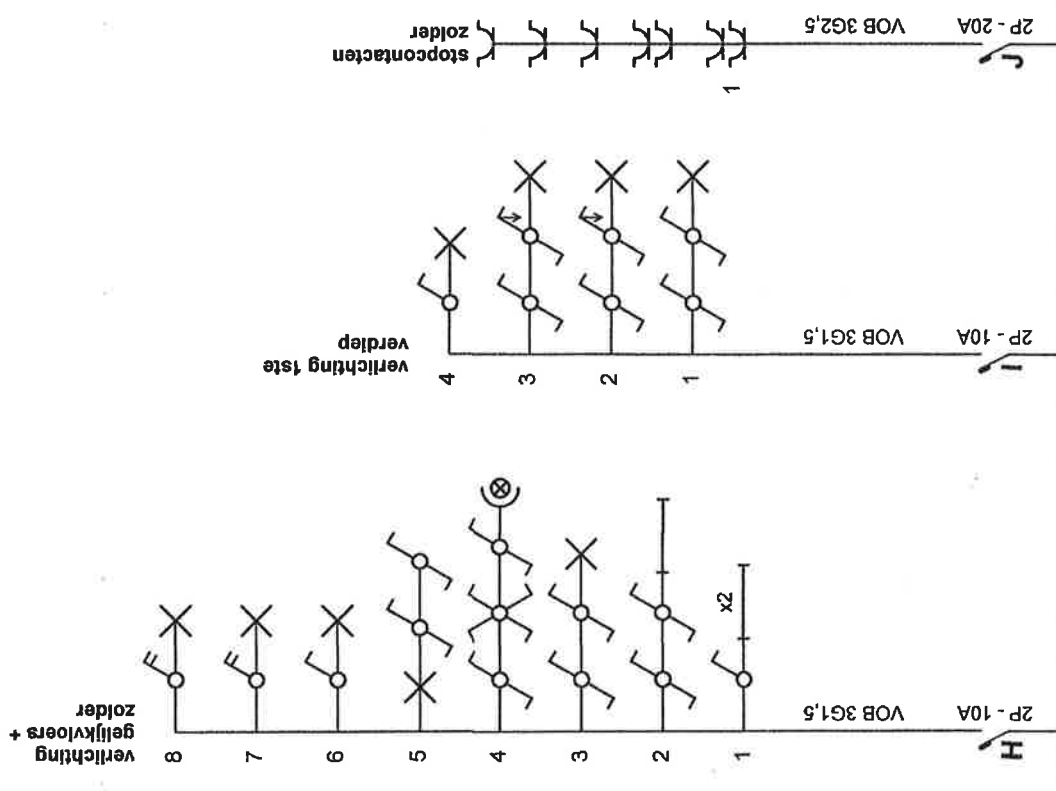

27/4/76

Tom DELAVIE
Inspecteur
3955



Plaats van de elektrische installatie

bart vandeberghe
oude veumevaart 61
8620 Nieuwpoort
Tel.: - GSM: -
Fax: - e-mail: -



Installateur

Tel.: - GSM: -
Fax: - e-mail: -

p. 2/6
Eendraadschema

Datum: 12/04/2016

2 x 230V ~ 50Hz

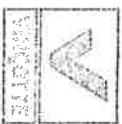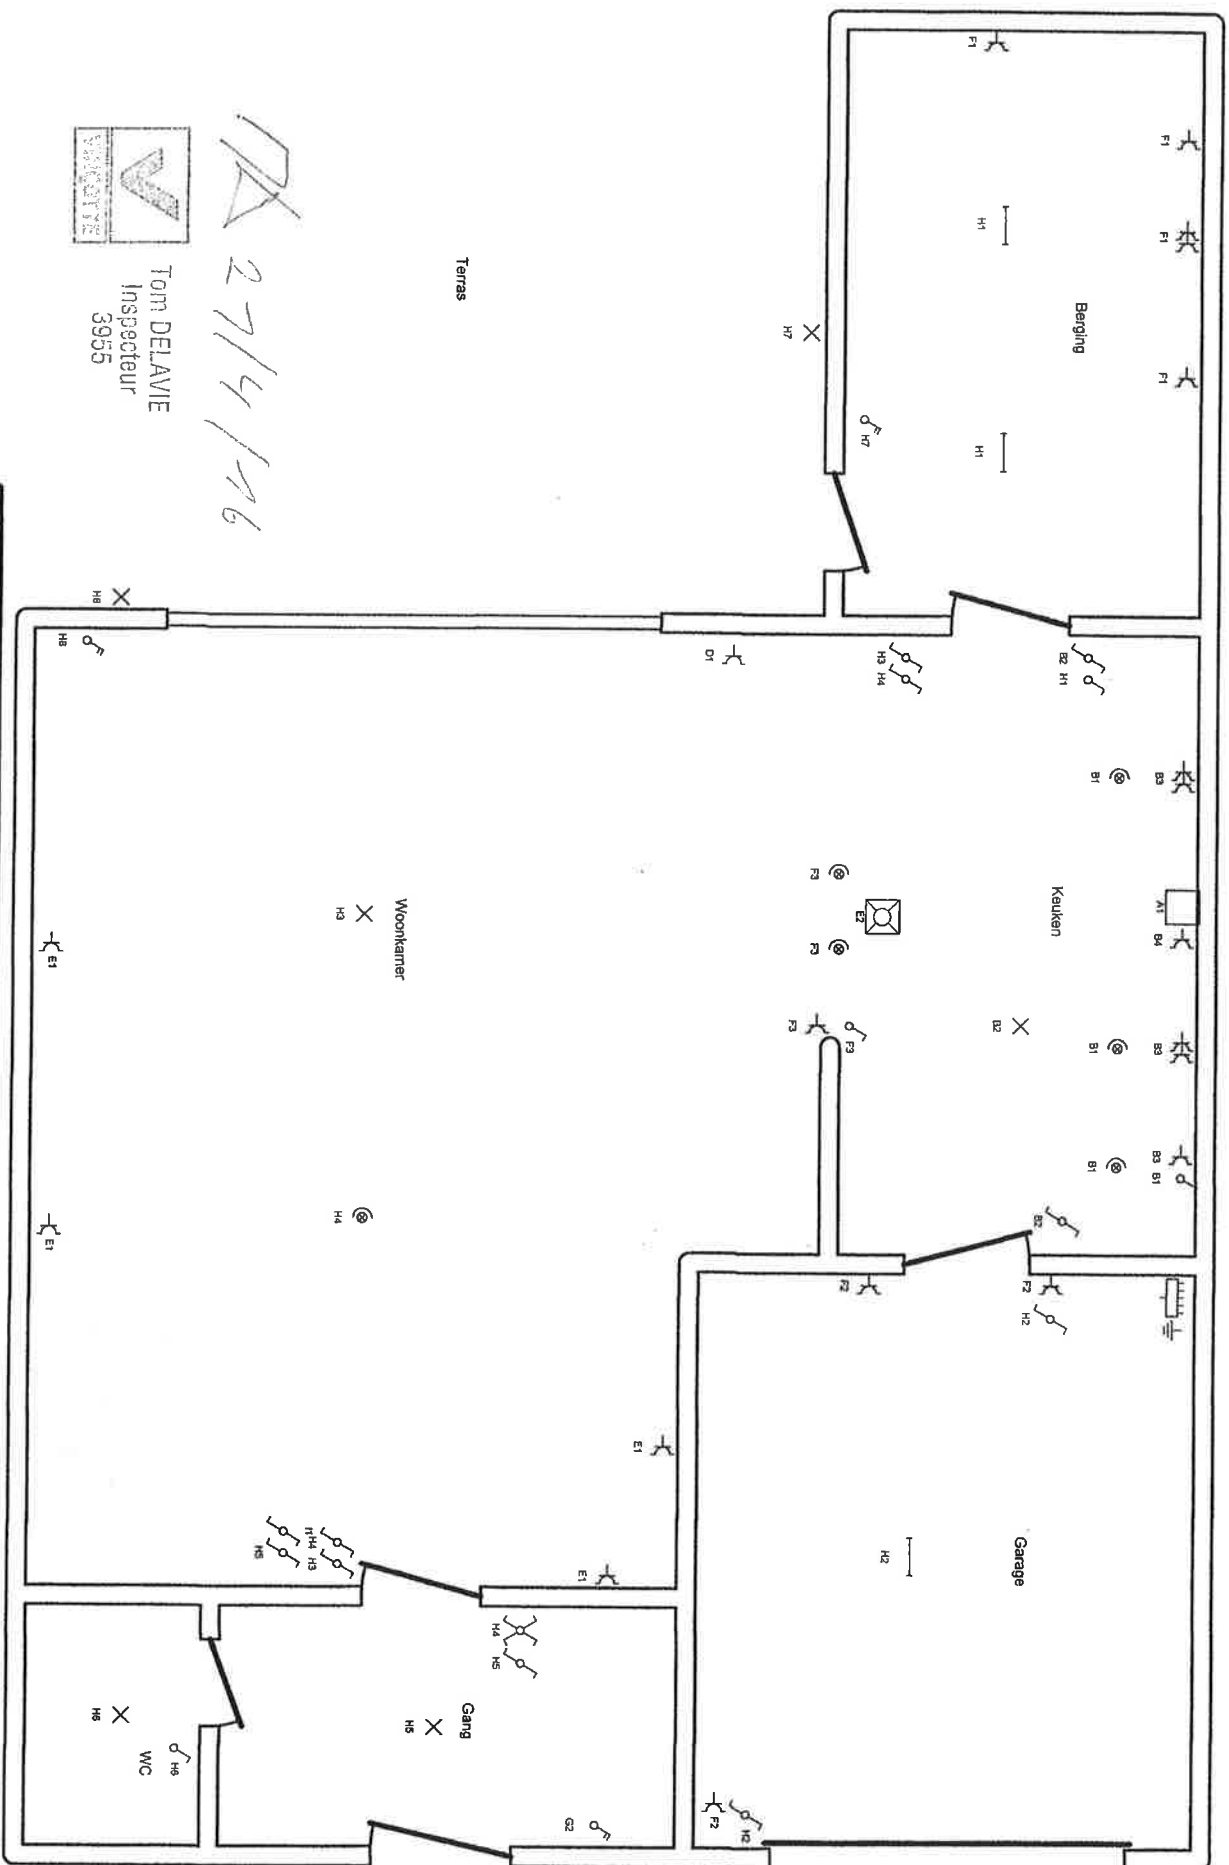

Tom DELAVIE
Inspecteur
3955

Plaats van de elektrische installatie
 bant vandeberghe
 oude veurnevaart 61
 8620 Nieuwpoort
 Tel.: - GSM: -
 Fax: -
 e-mail: -


Installateur
 Tel.: - GSM: -
 Fax: -
 e-mail: -

p. 3/6
Situatieschema


Datum: 12/04/2016

2 x 230V ~ 50Hz

1e Verdieping

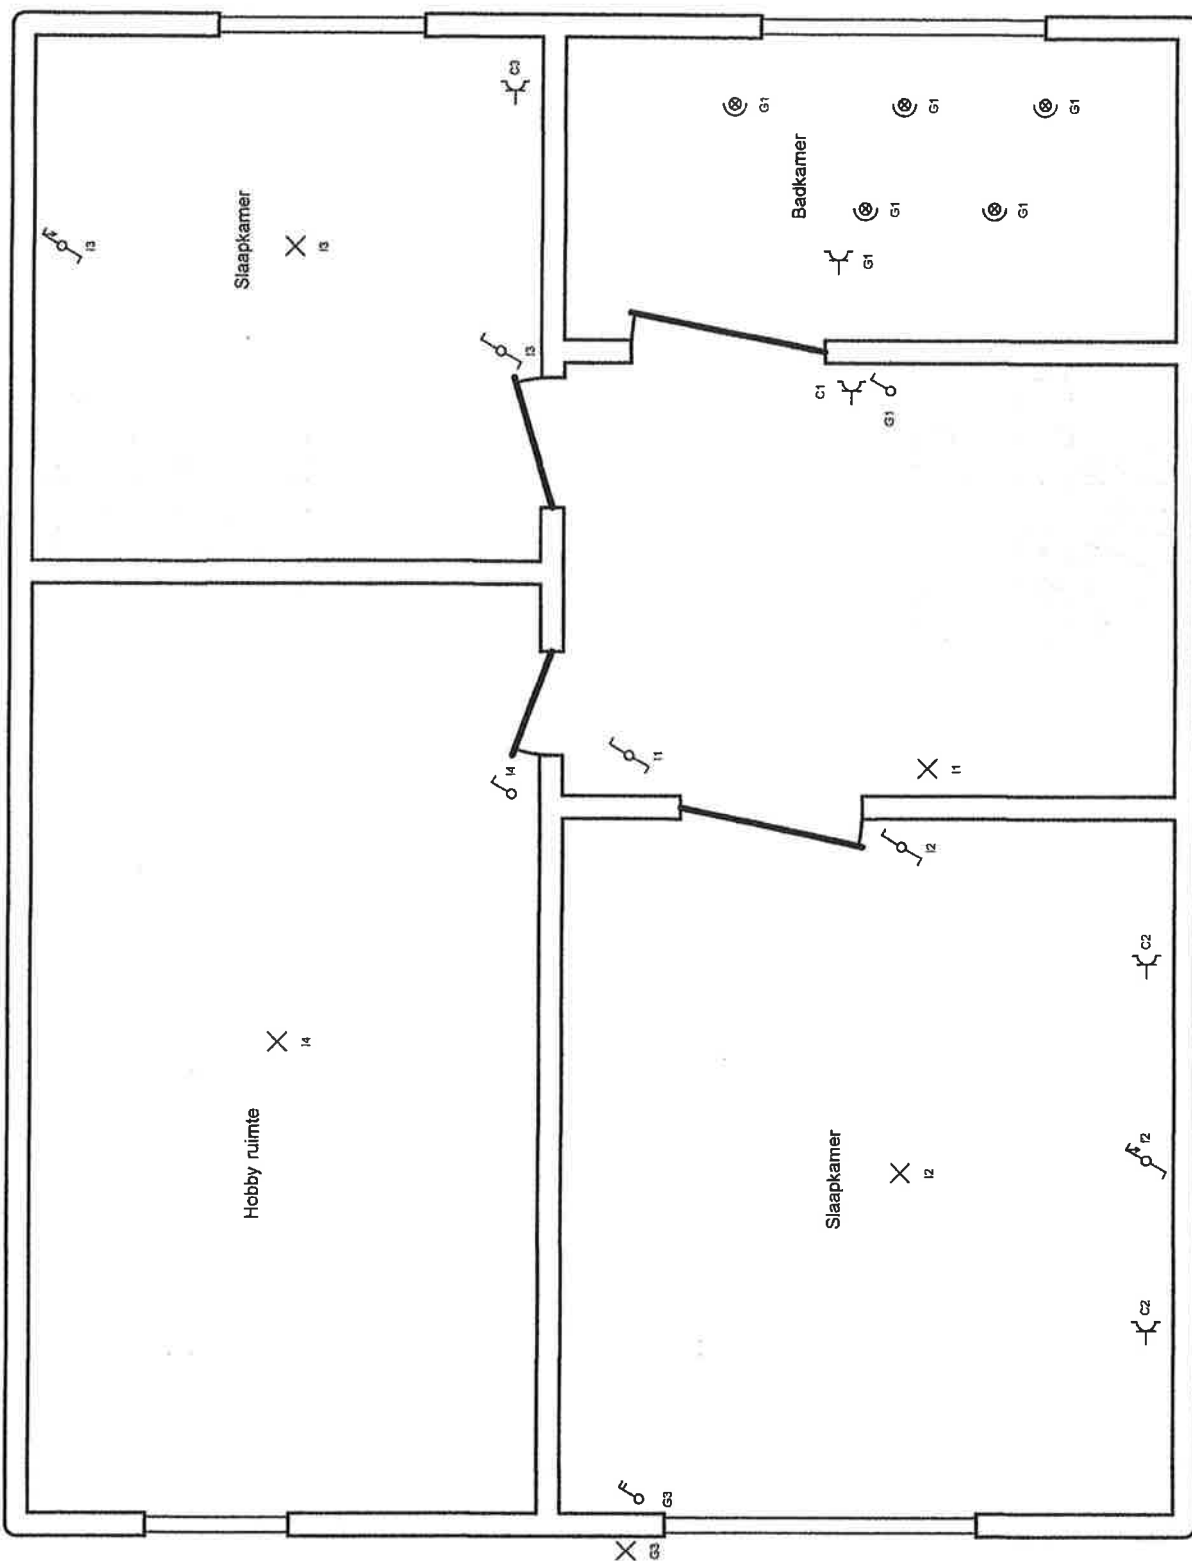

Tom DELAVIE
Inspecteur
9955

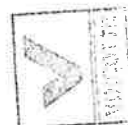

Plaats van de elektrische installatie

bart vandeberghe
oude veurnevaart 61
8620 Nieuwpoort
Tel.: - GSM: -
Fax: - e-mail: -

Installateur



Tel.: - GSM: -
Fax: -
e-mail: -

p. 4/6
Situatieschema

Datum: 12/04/2016

2 x 230V ~ 50Hz

27/4/76

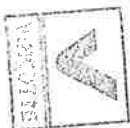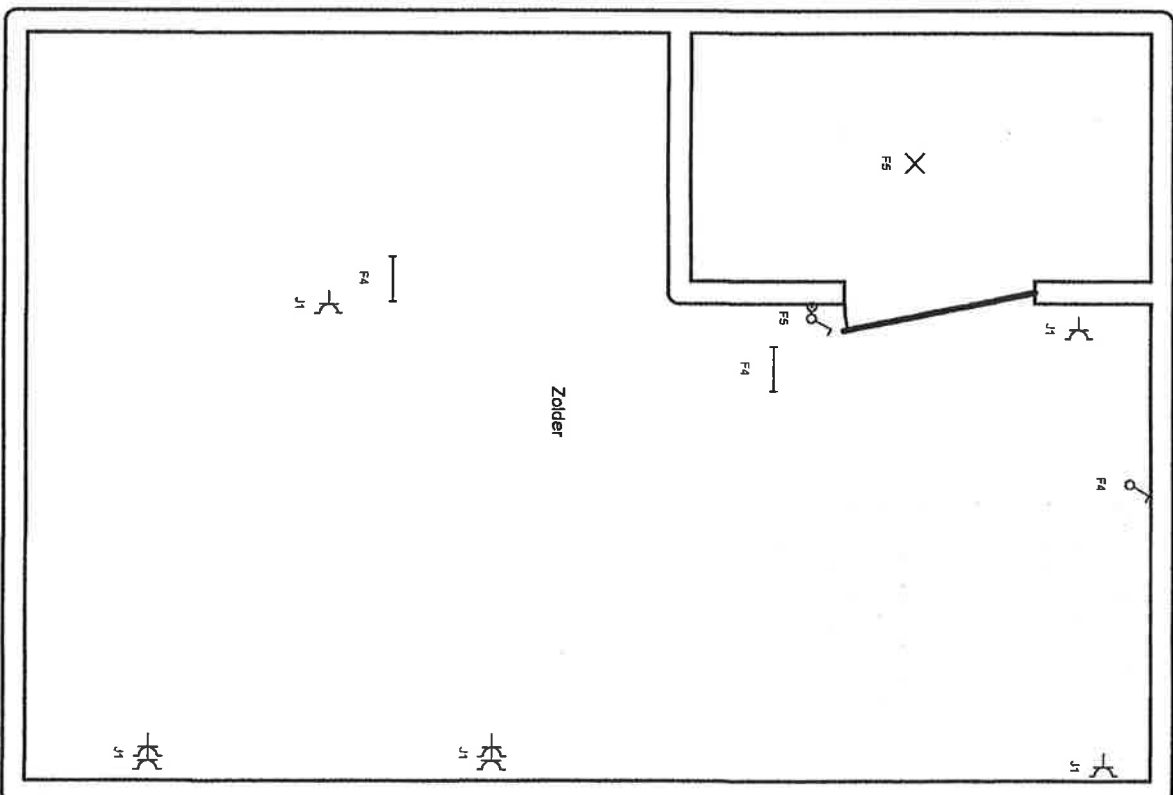

Tom DELAVIE
inspecteur
3935

152 7/4/76

Plaats van de elektrische installatie
bapt vandeberghe
oude veurnevaart 61
8620 Nieuwpoort
Tel.: - GSM: -
Fax: -
e-mail: -

Installateur
Tel.: - GSM: -
Fax: -
e-mail: -

p. 5/6
Situatieschema

Datum: 12/04/2016

2 x 230V ~ 50Hz