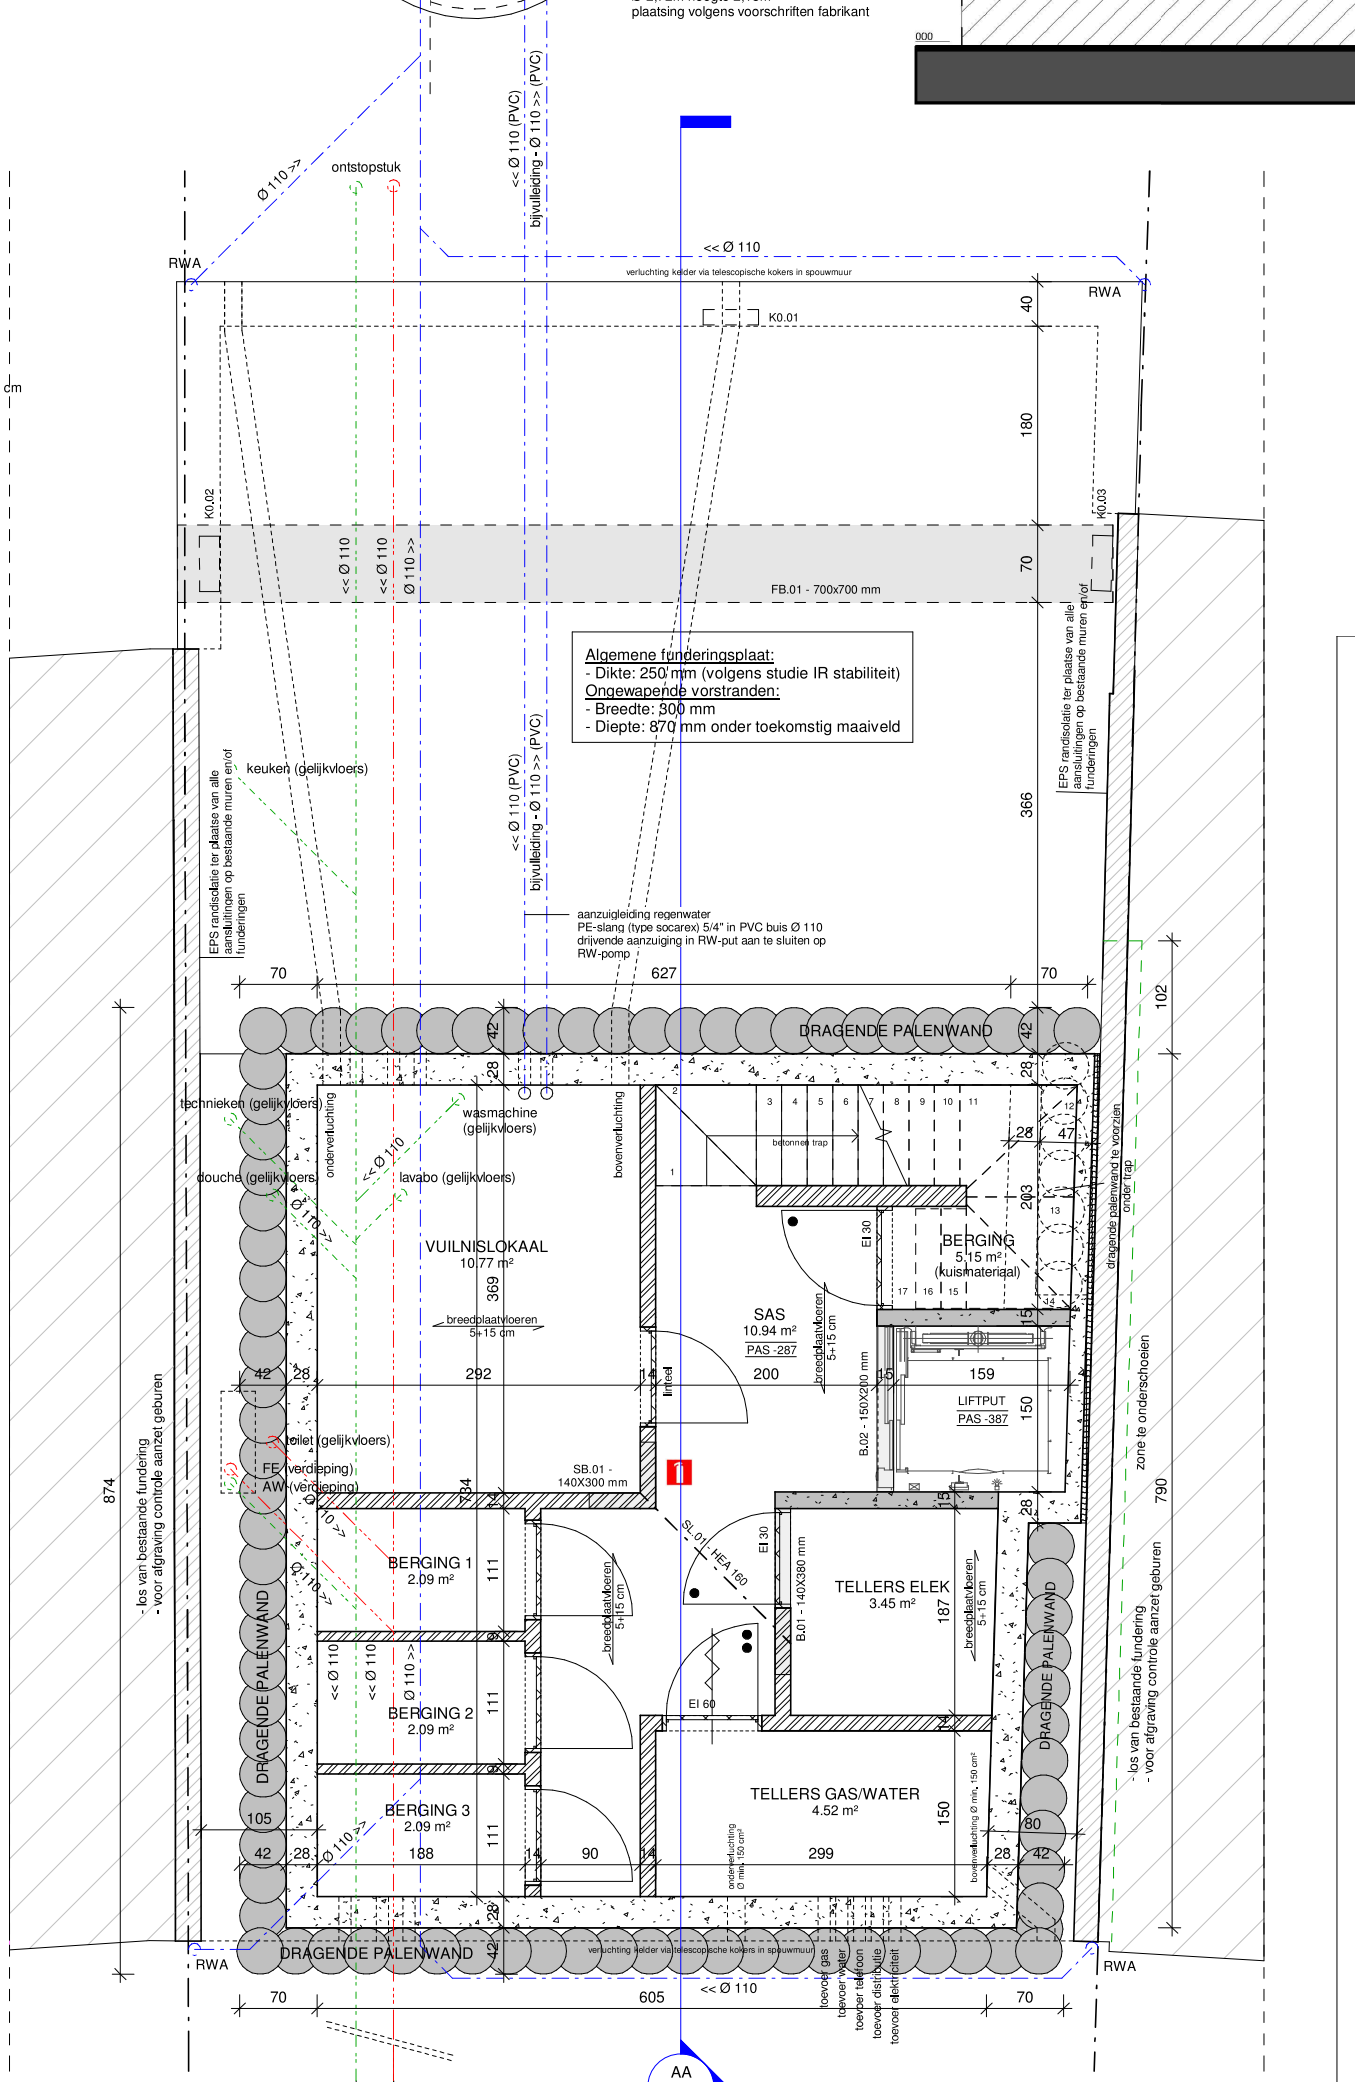

A sifonput / uitwendige sifonschoen
B nazichtput met profielbodem

Aansluiting op openbare riolering
- Steeds overeenkomstig de voorschriften van de gemeente.
- De aannemer gaat voorafgaandelijk aan de uitvoering de n odige informatie gaan navragen bij de gemeente.

RIOLERINGS- EN FUNDERINGSSCHEMA

-