


F

G

A

terrasse +3:
18,5m²
189

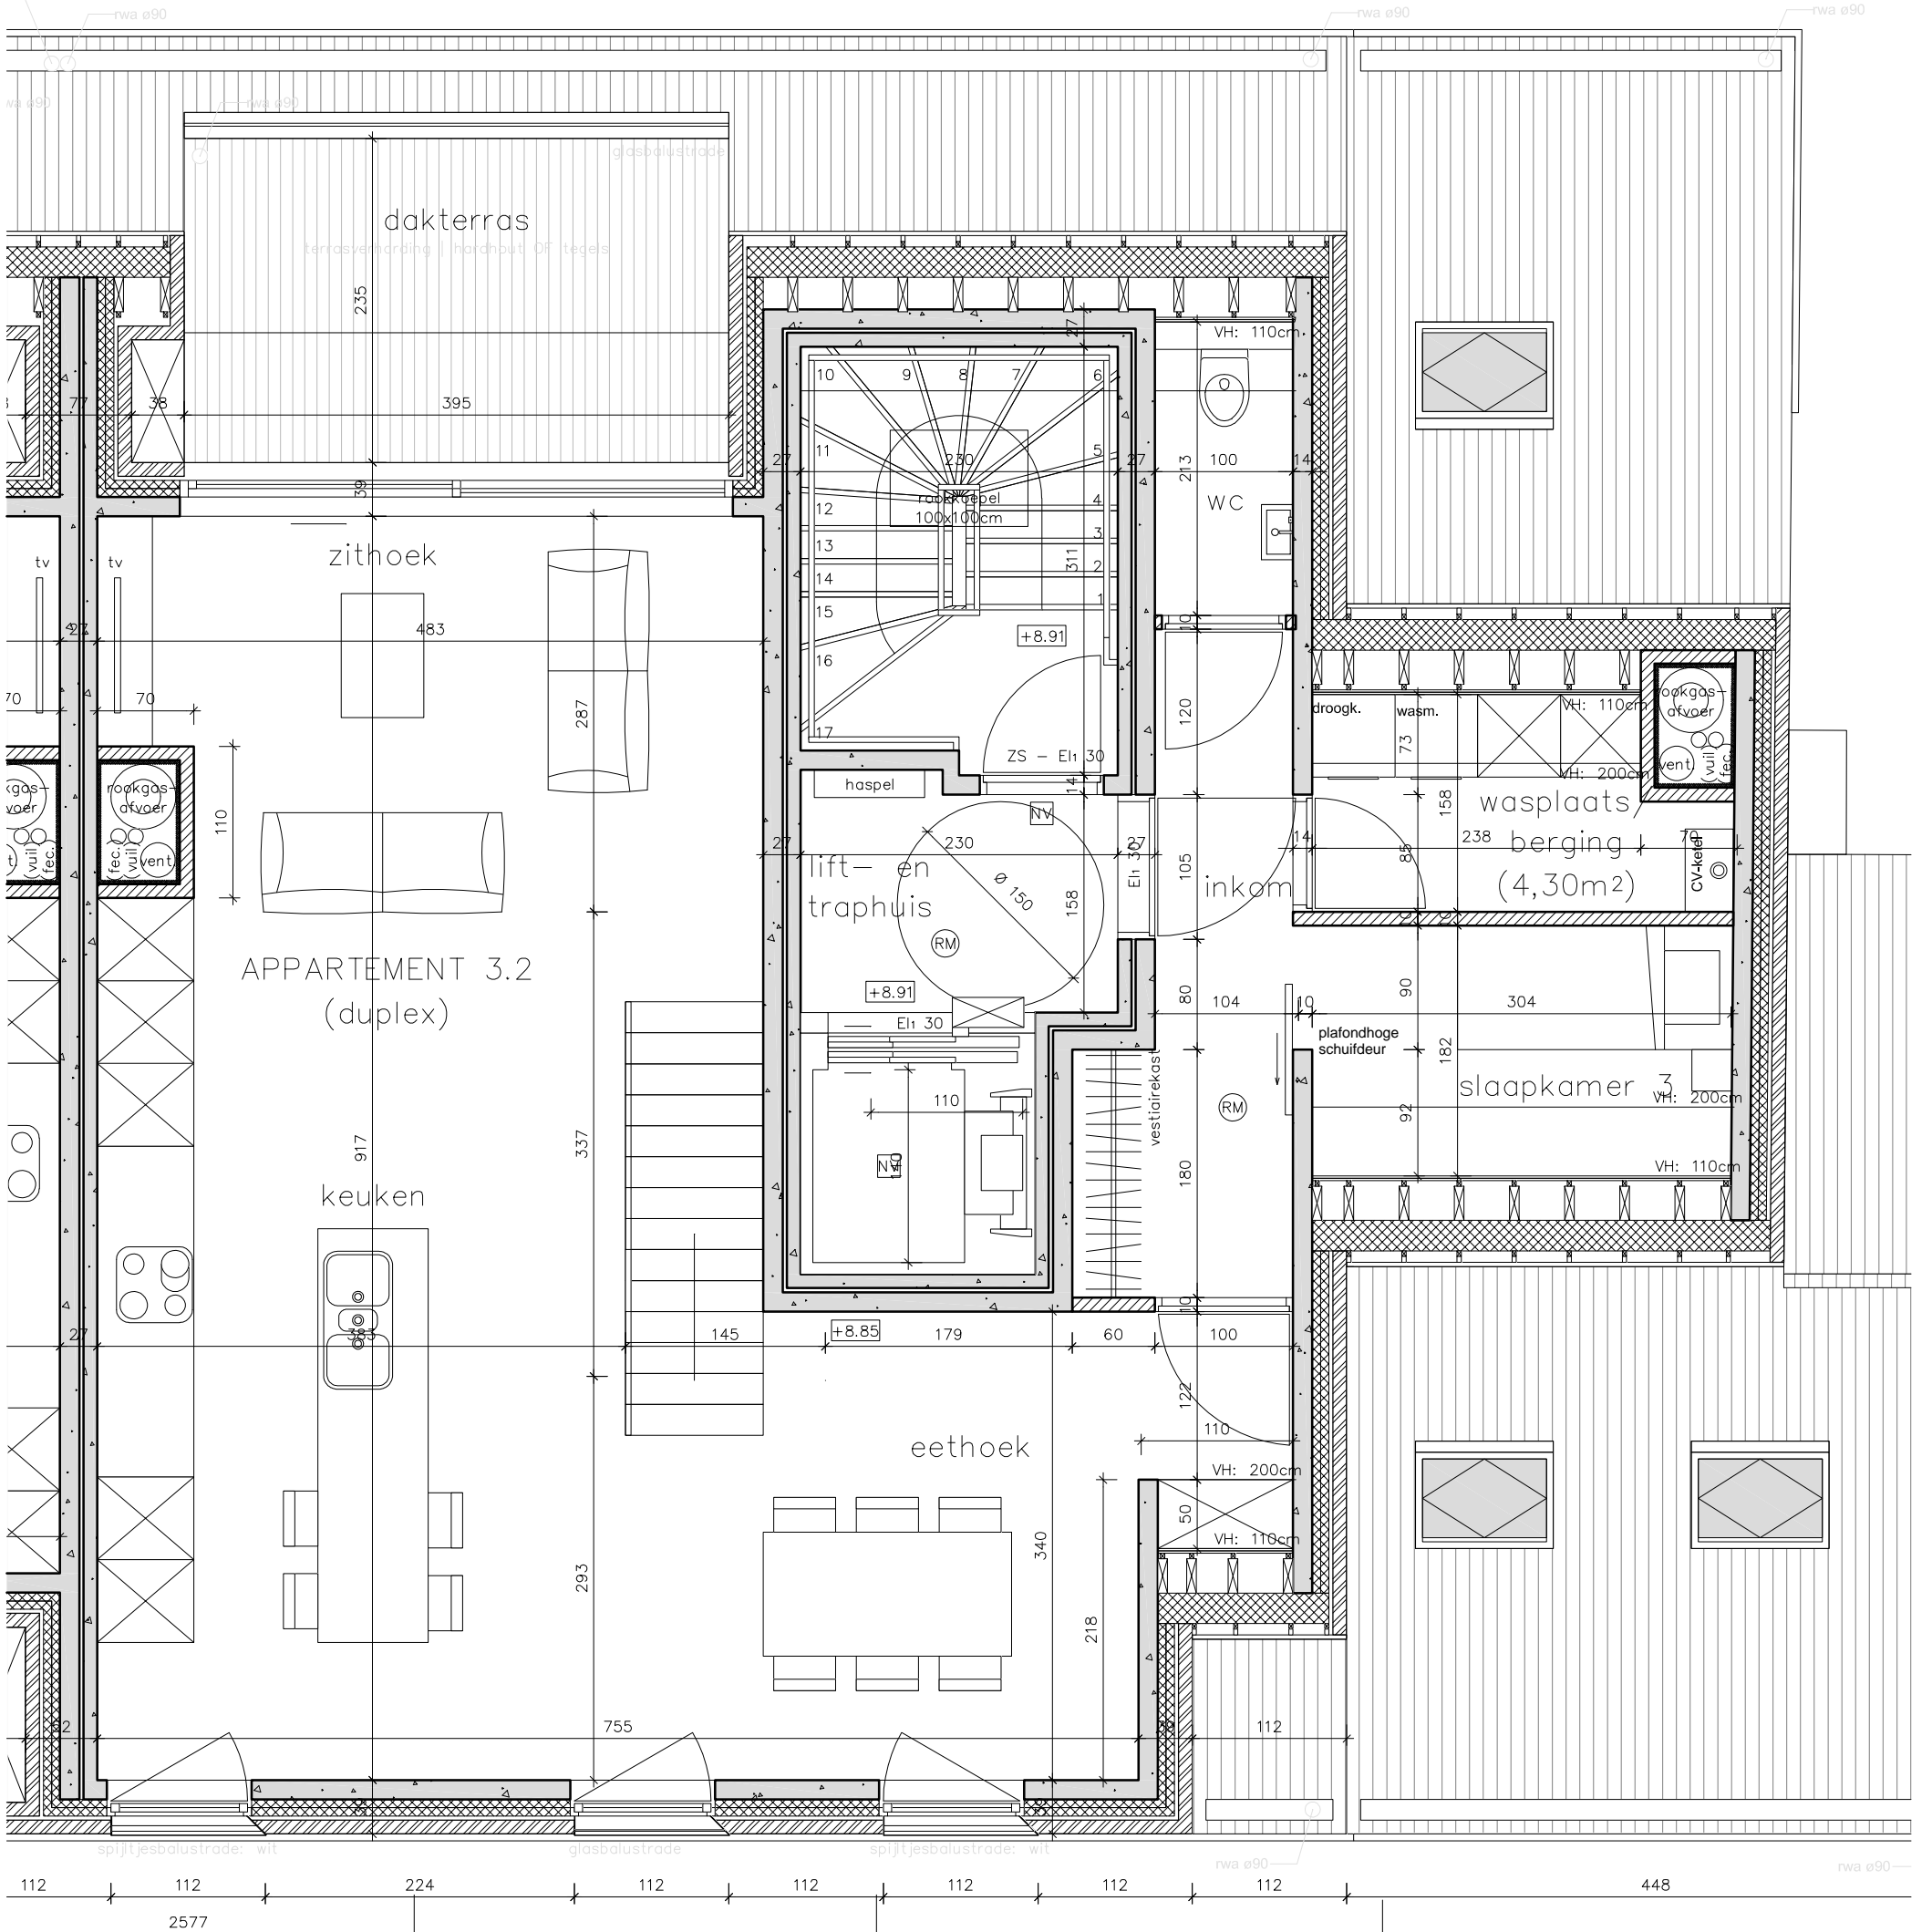

F'

G'

A'

F

G

A

2589

rwa ø90

153

395

448

325


rwa ø90

rwa ø90

rwa ø90

rwa ø90

rwa ø90

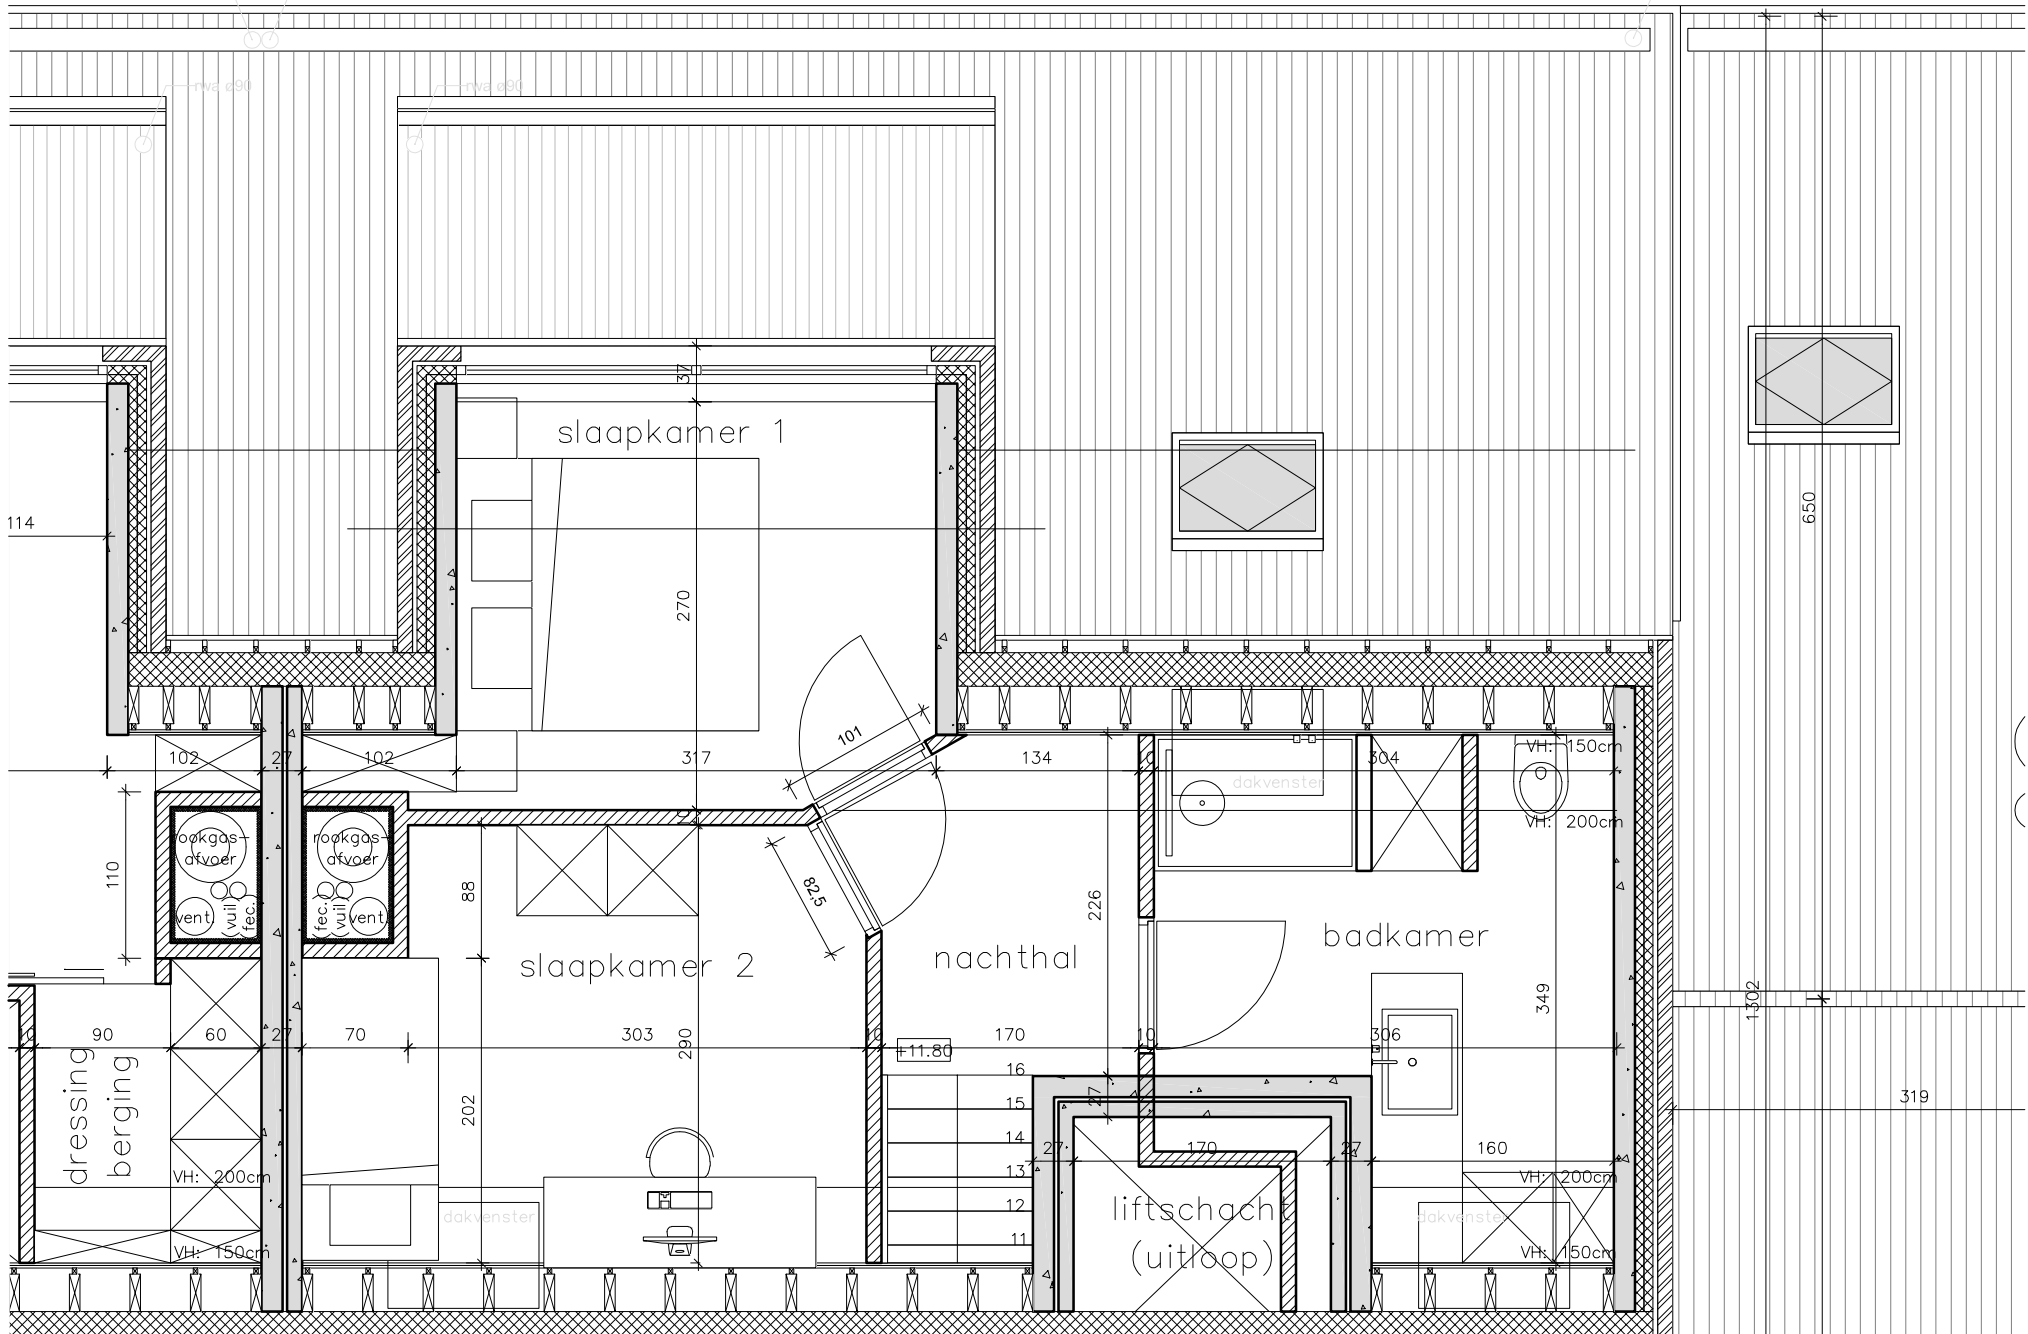

114

slaapkamer 1

270

317

rookgas-afvoer

vent

vuil

fec.

rookgas-afvoer

vent

vuil

fec.

slaapkamer 2

88

303

290

202

nachthal

170

16

15

14

13

12

11

badkamer

306

160

170

27

27

160

150

liftschacht (uitloop)

11.80

170

27

27

170

27

27

