


RESIDENTIE:
Schoolstraat z/n
8770 Ingelmunster

Alle meubelen en toestellen zijn illustratief.
 Deze plannen hebben geen contractuele verbintenis.

APPARTEMENT 1.2 145.91 m²
 Oppervlakte: 136.31 m²
 Terras oppervlakte: 9.60 m²

0 0,5 1 2 3 schaal: 1/50

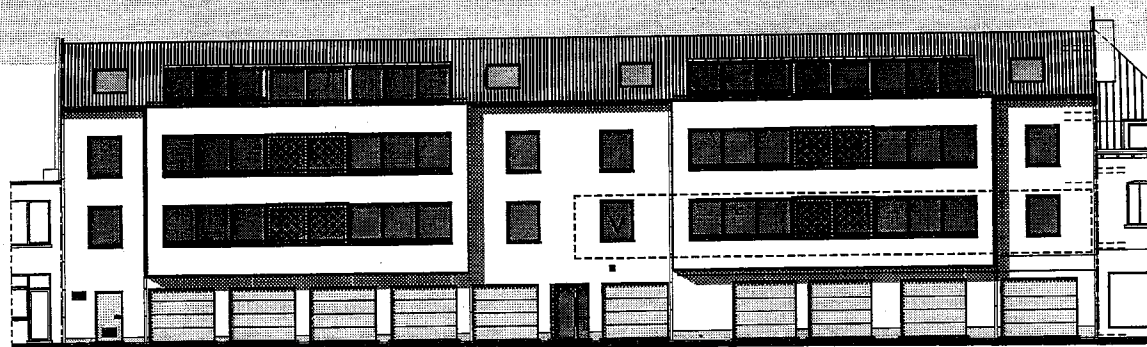

VOORGEVEL schaal 1/200

