



afloopbuis regenwater $\varnothing$ 10

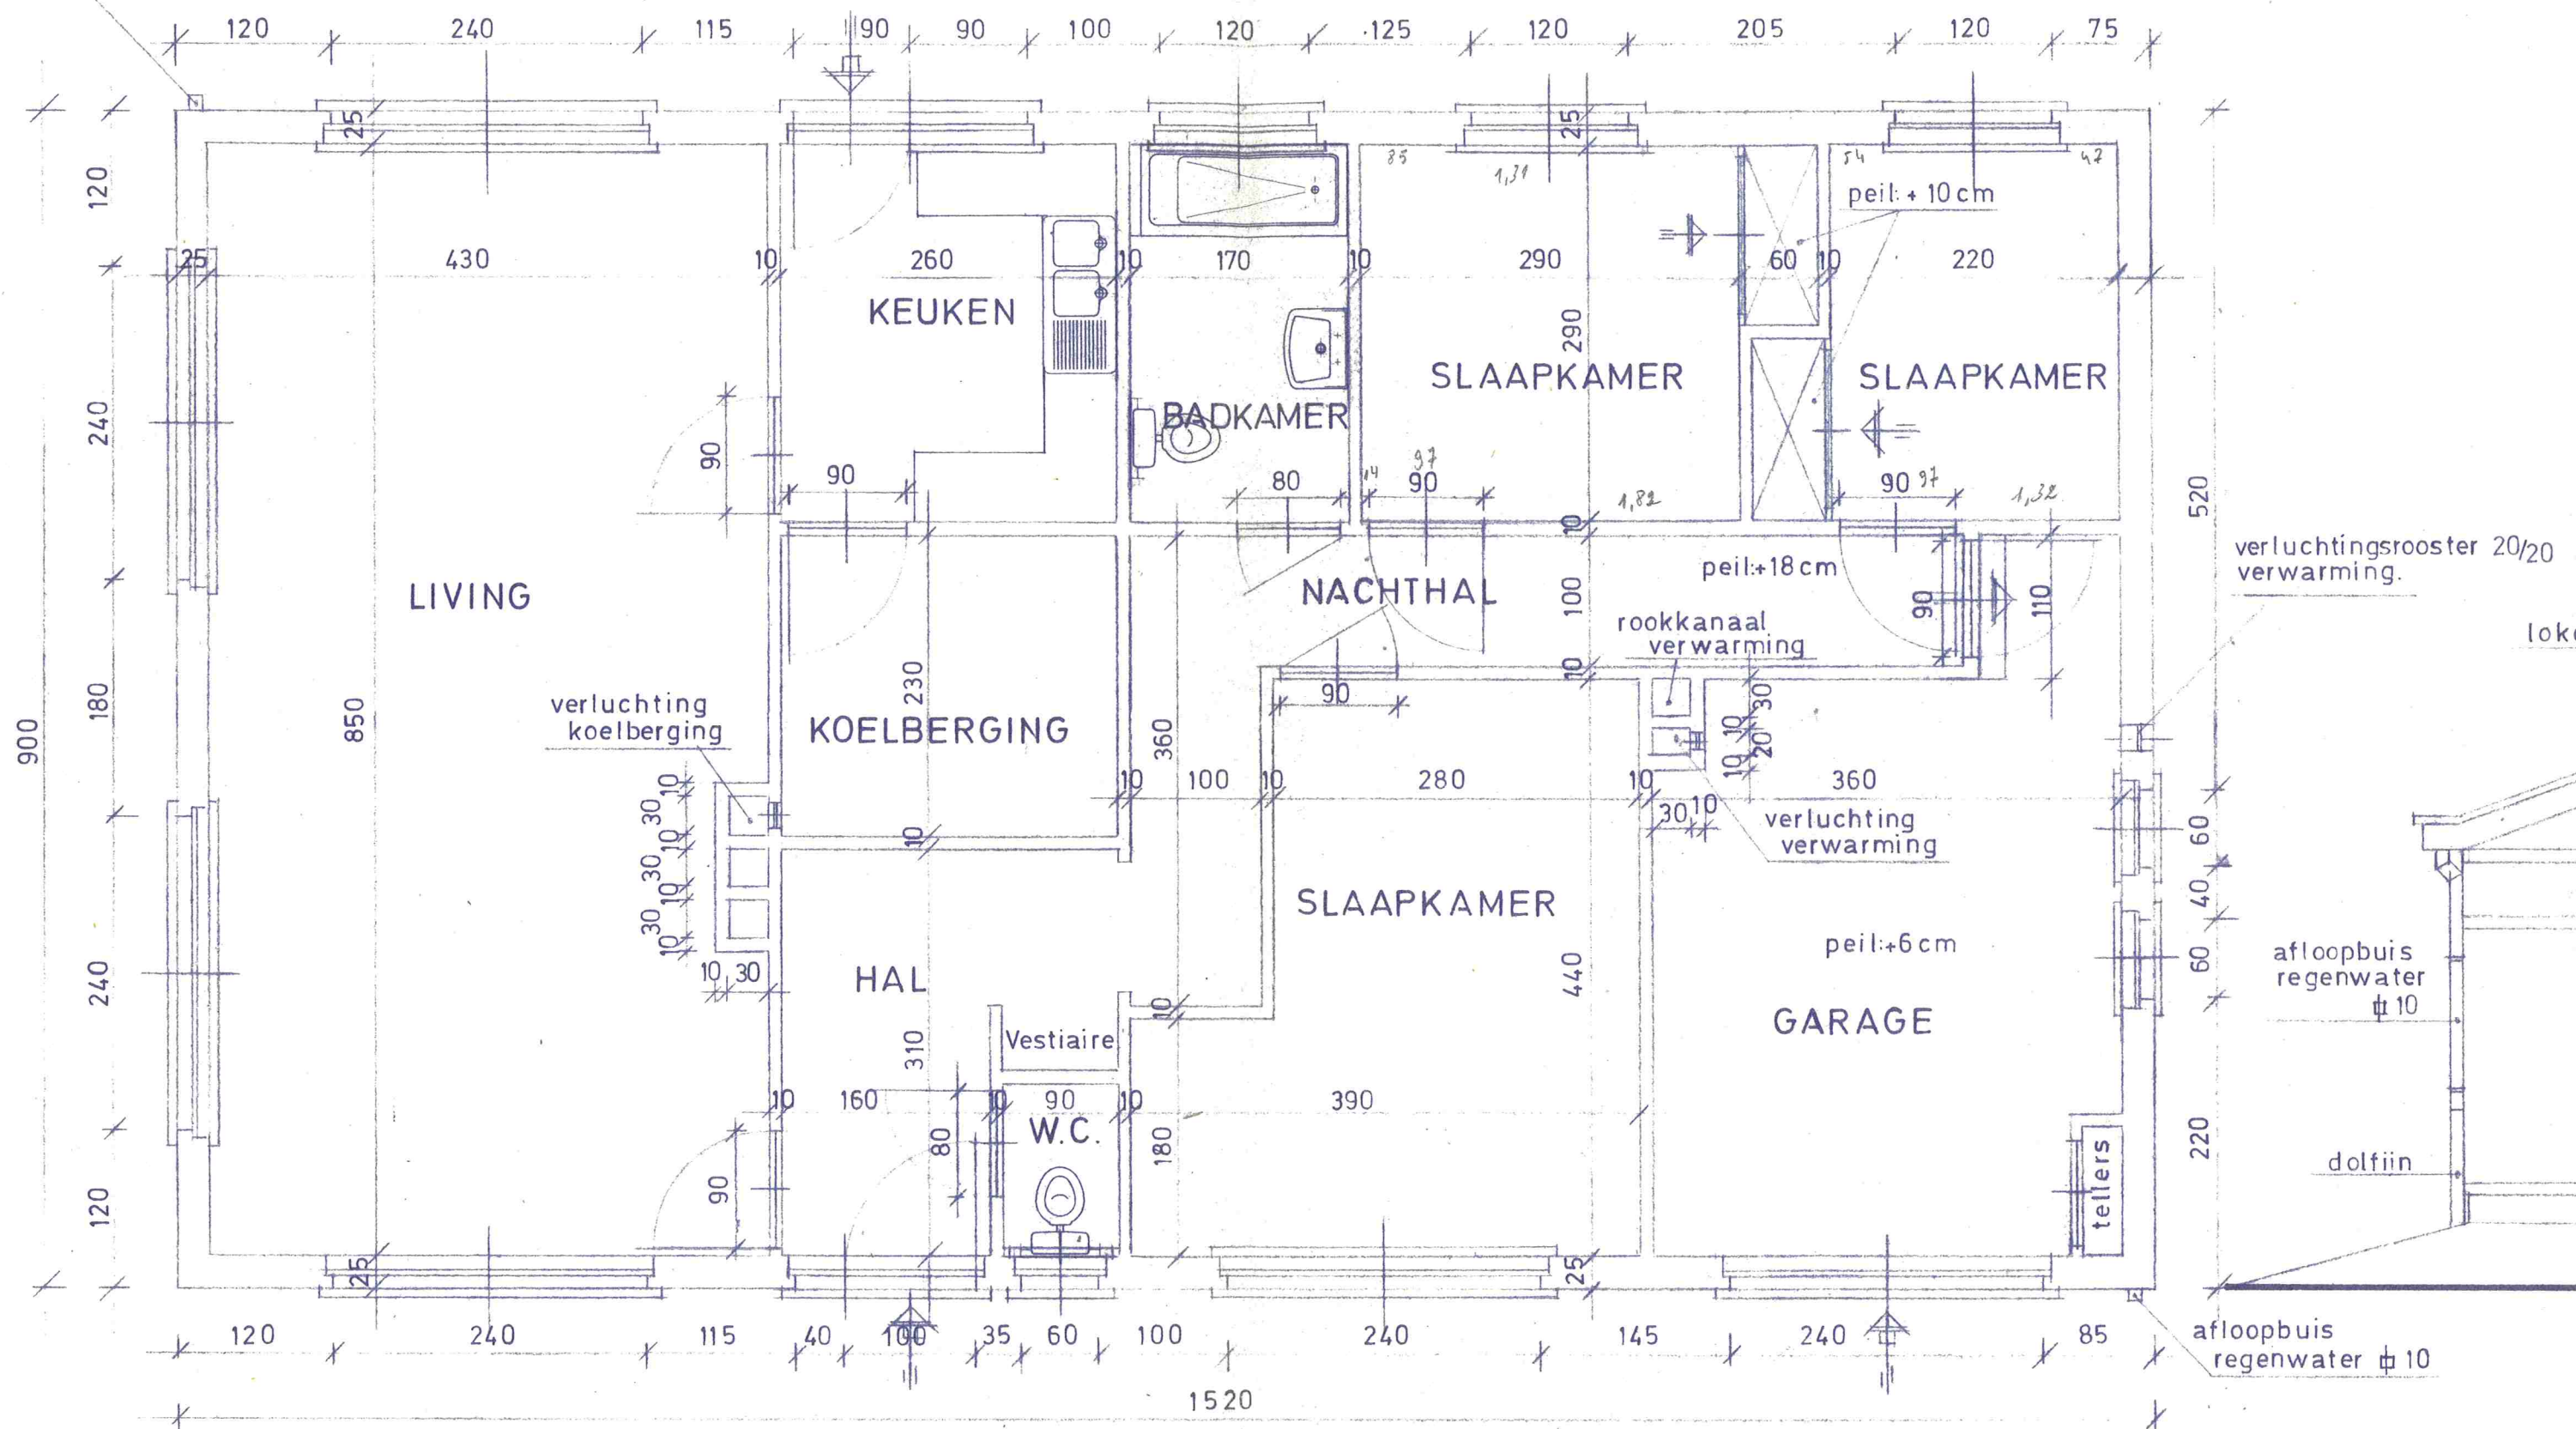


GRONDPLAN

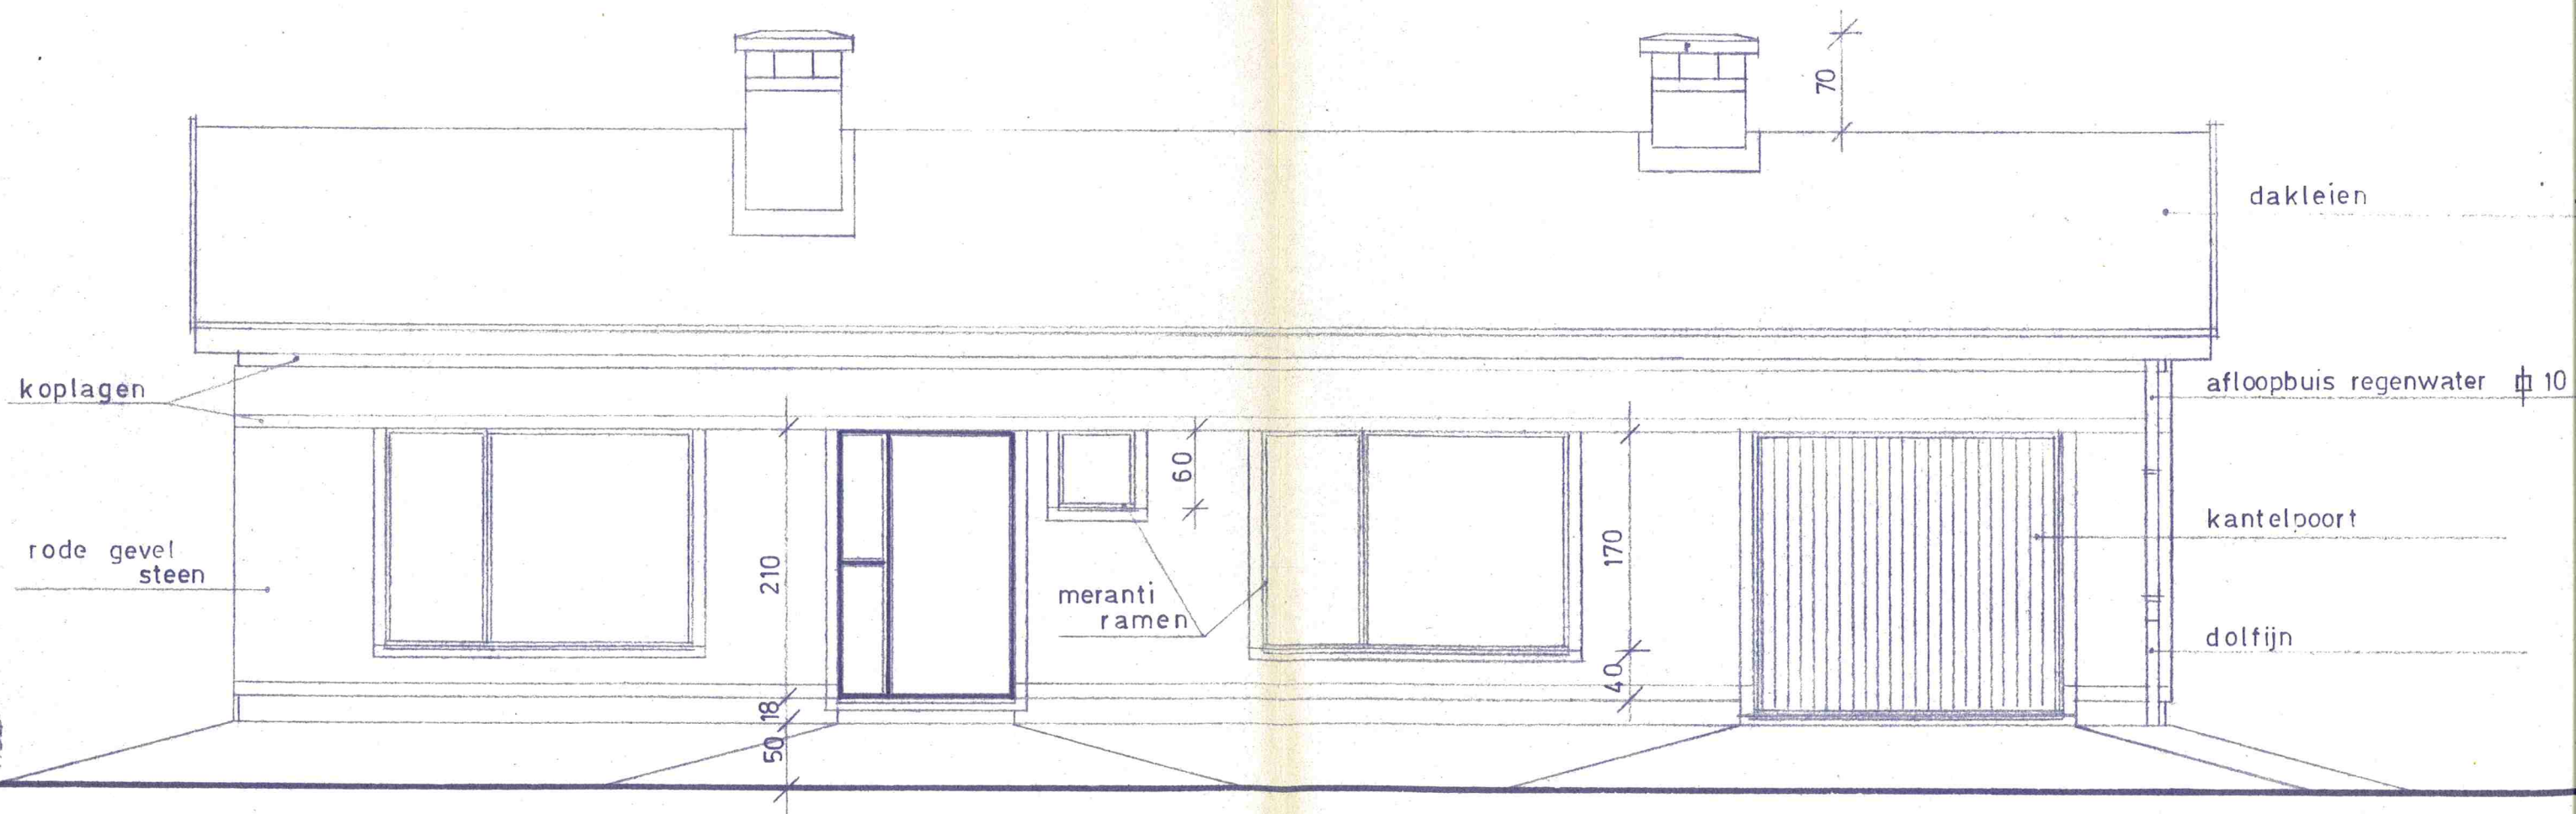

VOORGEVEL

DOORSNEDF

fundering tot op draagkrachtige grond

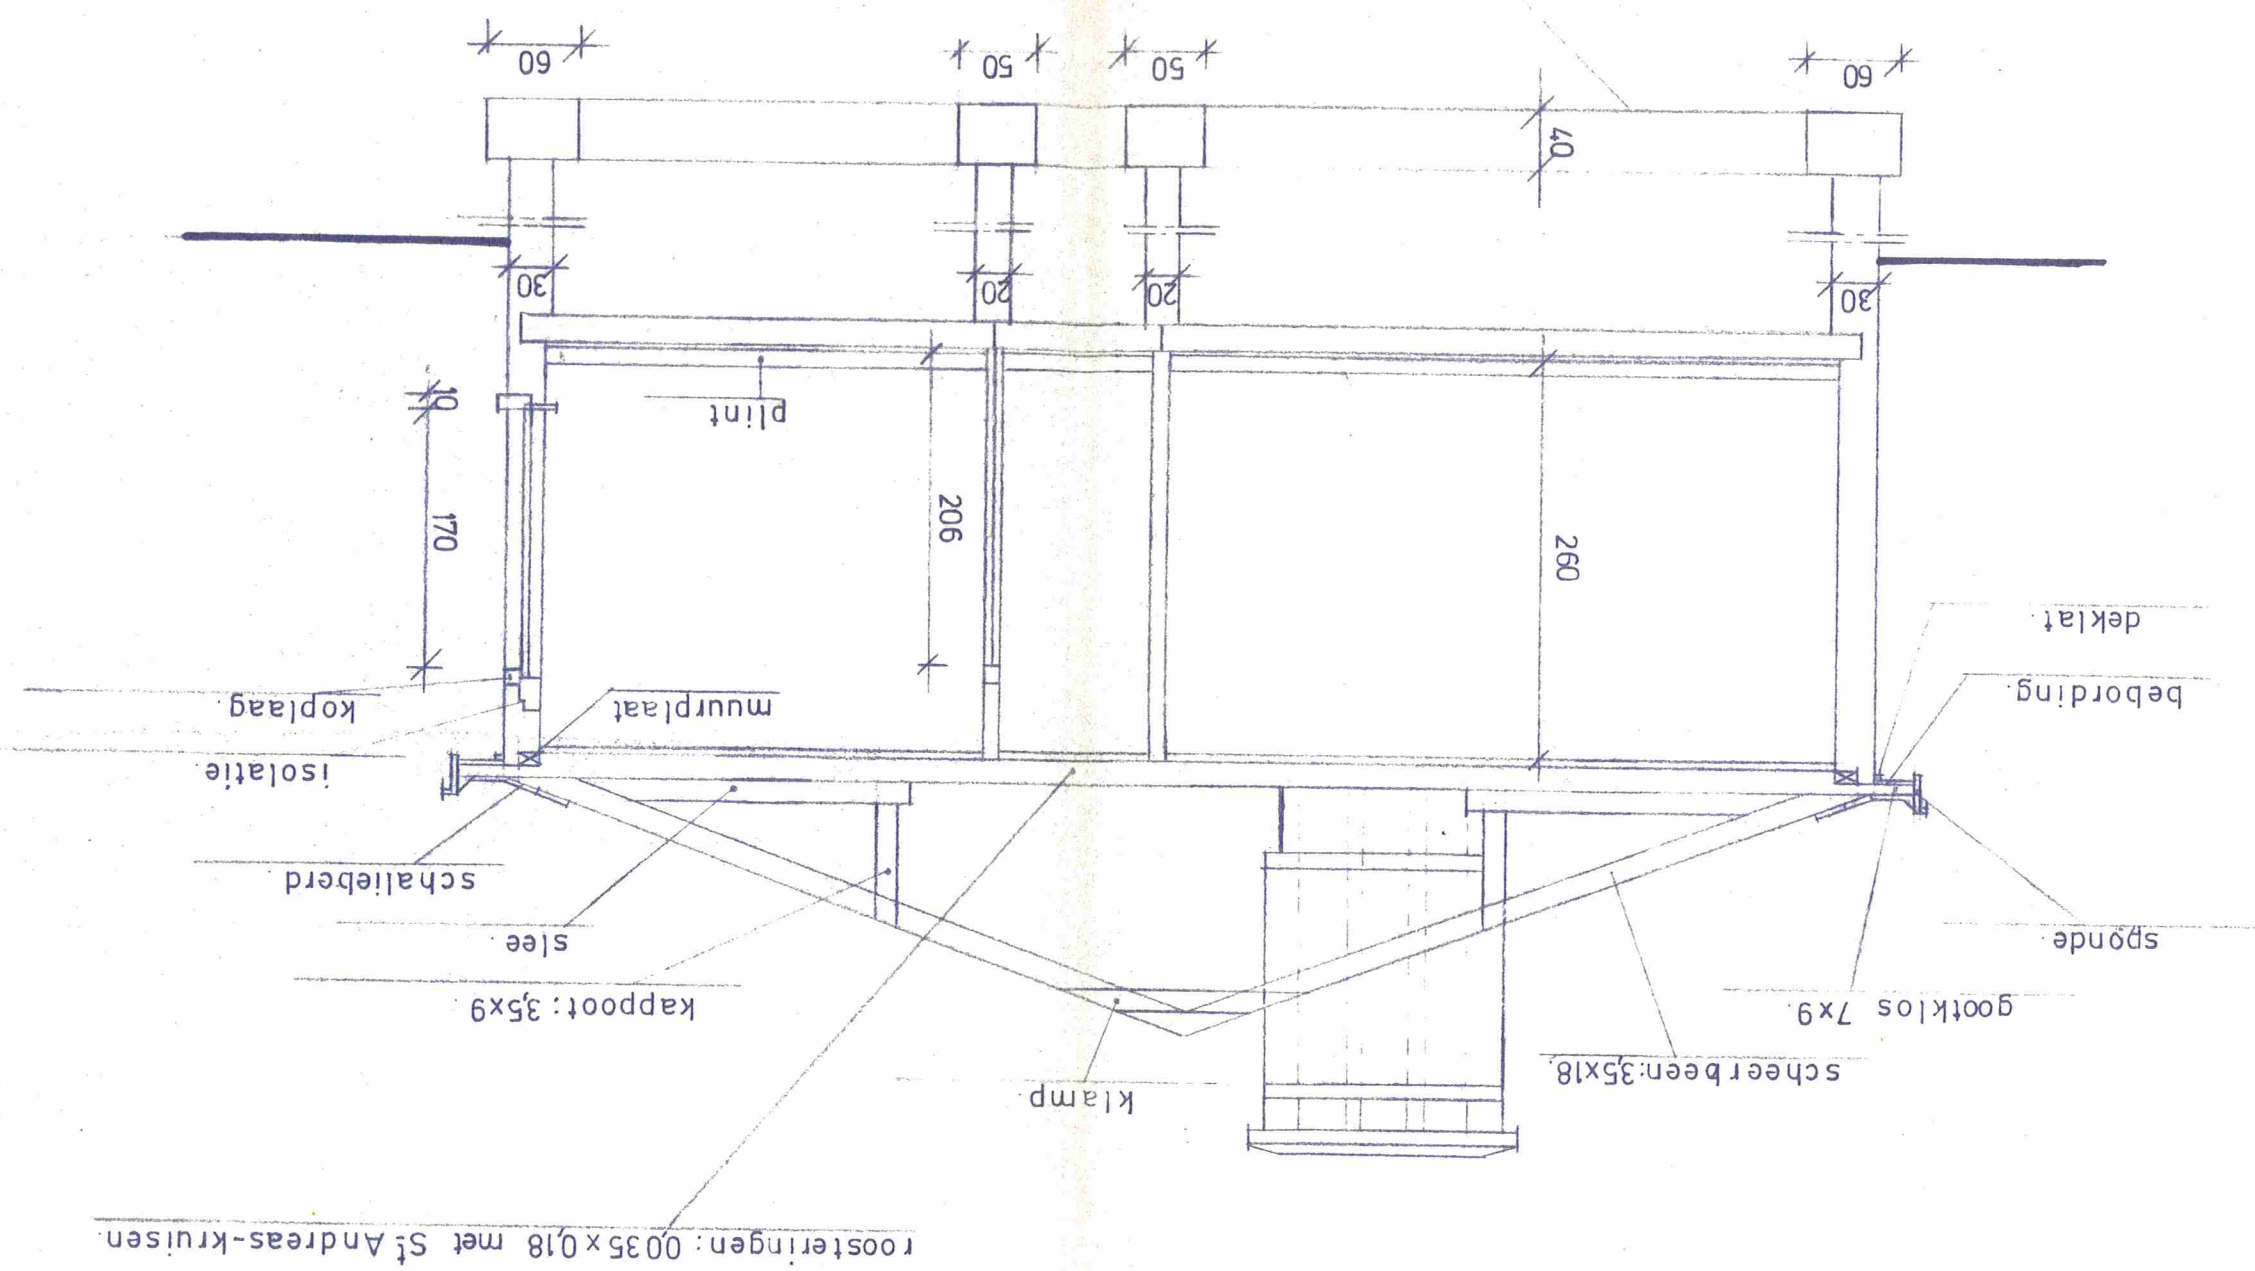

Z

