




Residentie Beau Noir
H. Lebbestraat 88
8790 Waregem

DEFRABO BUILDINGS
Holstraat 32
8790 Waregem
T: 056 61 11 11

De bouwpromotor behoudt zich het recht voor wijzigingen aan te brengen aan deze plannen. Alle afmetingen dienen ter plaatse opgemeten te worden. Afwijkingen in maat en opzicht van de plannen zijn mogelijk en zijn geen voorwerp voor prijsherzieningen.

Het getoonde meubilair is enkel ter illustratie. Voor het meubilair inbegrepen in de prijs geldt enkel de beknopte beschrijving. De indeling van de keuken en de badkamers wordt enkel ter illustratie meegegeeld.

Voor meer detaillering in de plannen wordt verwezen naar de uitvoeringsplannen van de architect.

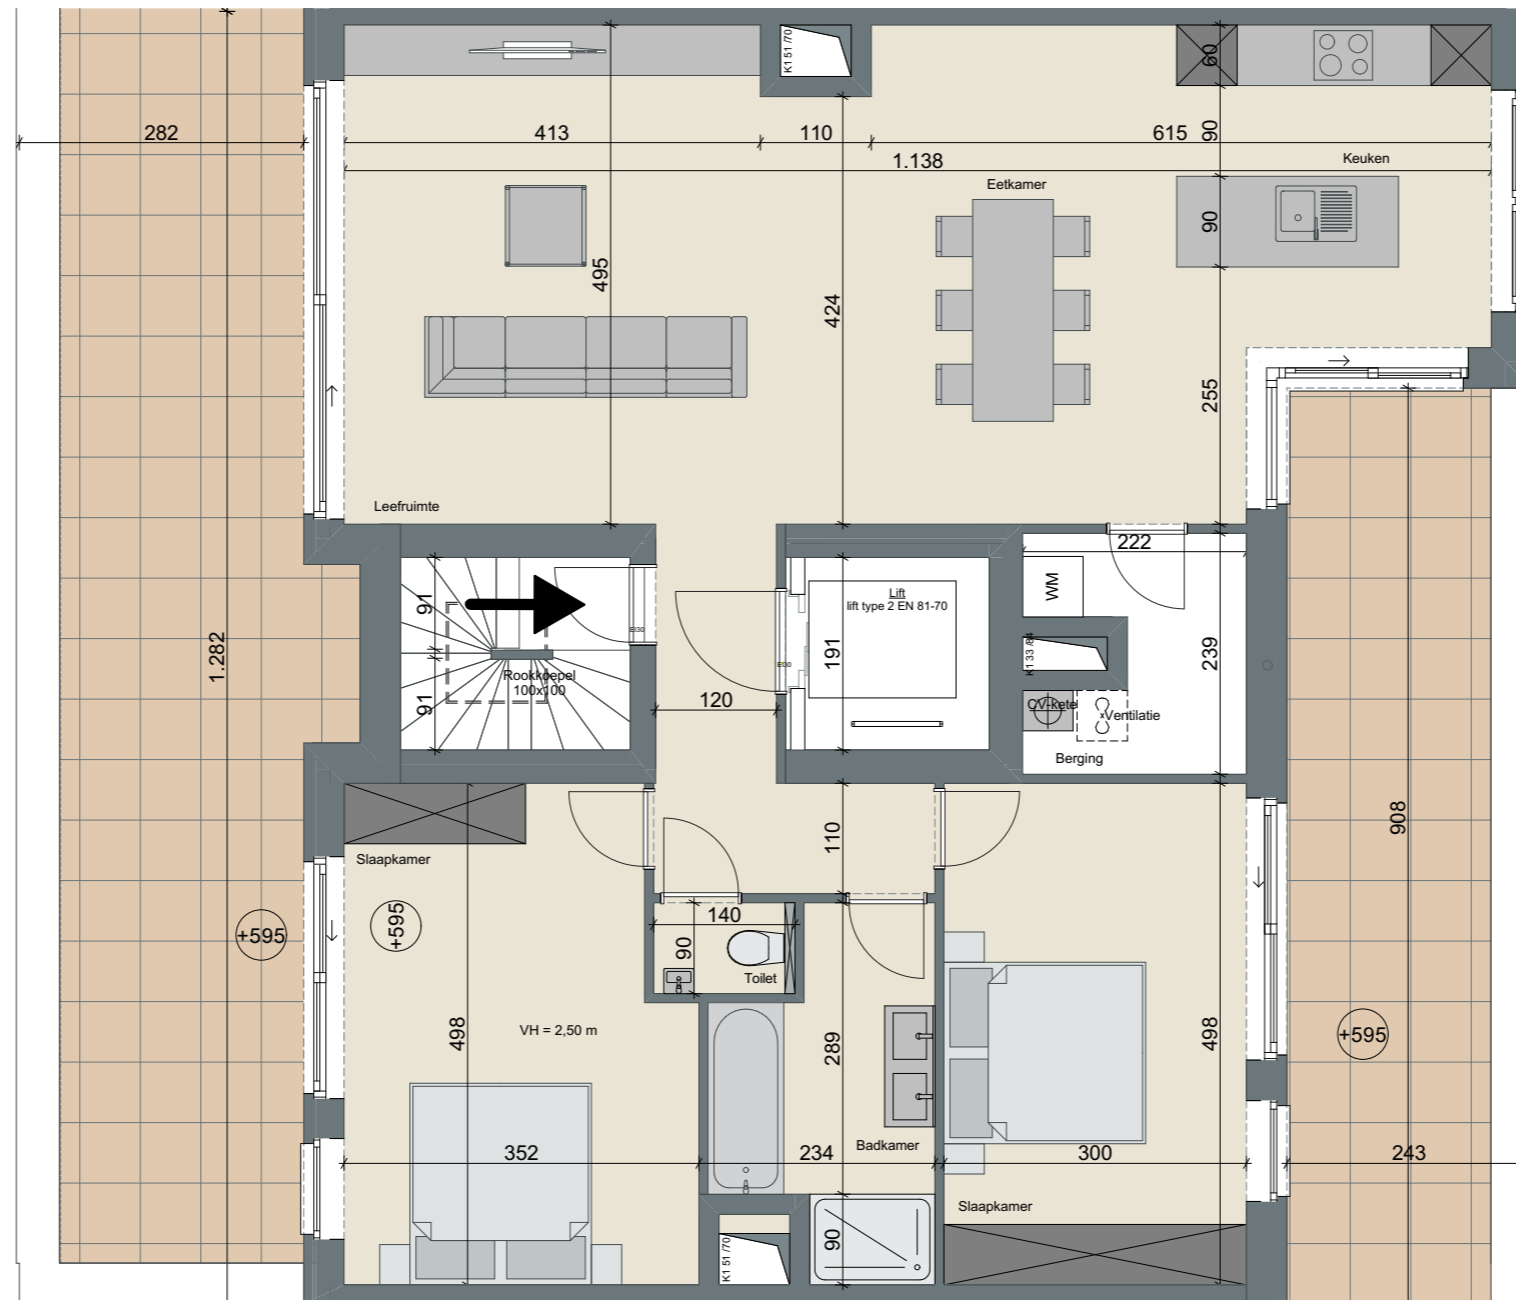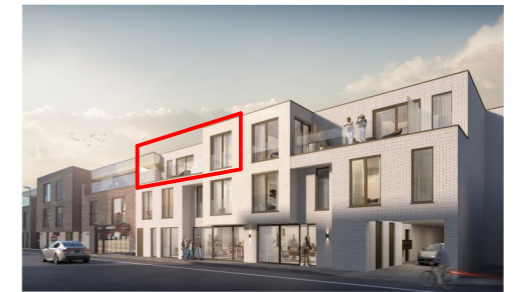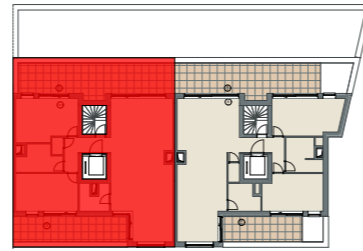

schaal 1:75



RESIDENTIE BEAU NOIR
GRONDPLAN VERDIEP +2
Appartement 2.1

wielfaert architecten

Nokerseweg 9, B-8790 Waregem



Bruto opp. : 121,48 m²
Terras opp. : 59,22 m²