

—

Voorontwerp


08.04.2025

bouwheer

Jan & Pascale
Heethem & Van Damme

bouwplaats

Kortwagenstraat 43
8880 Ledegem

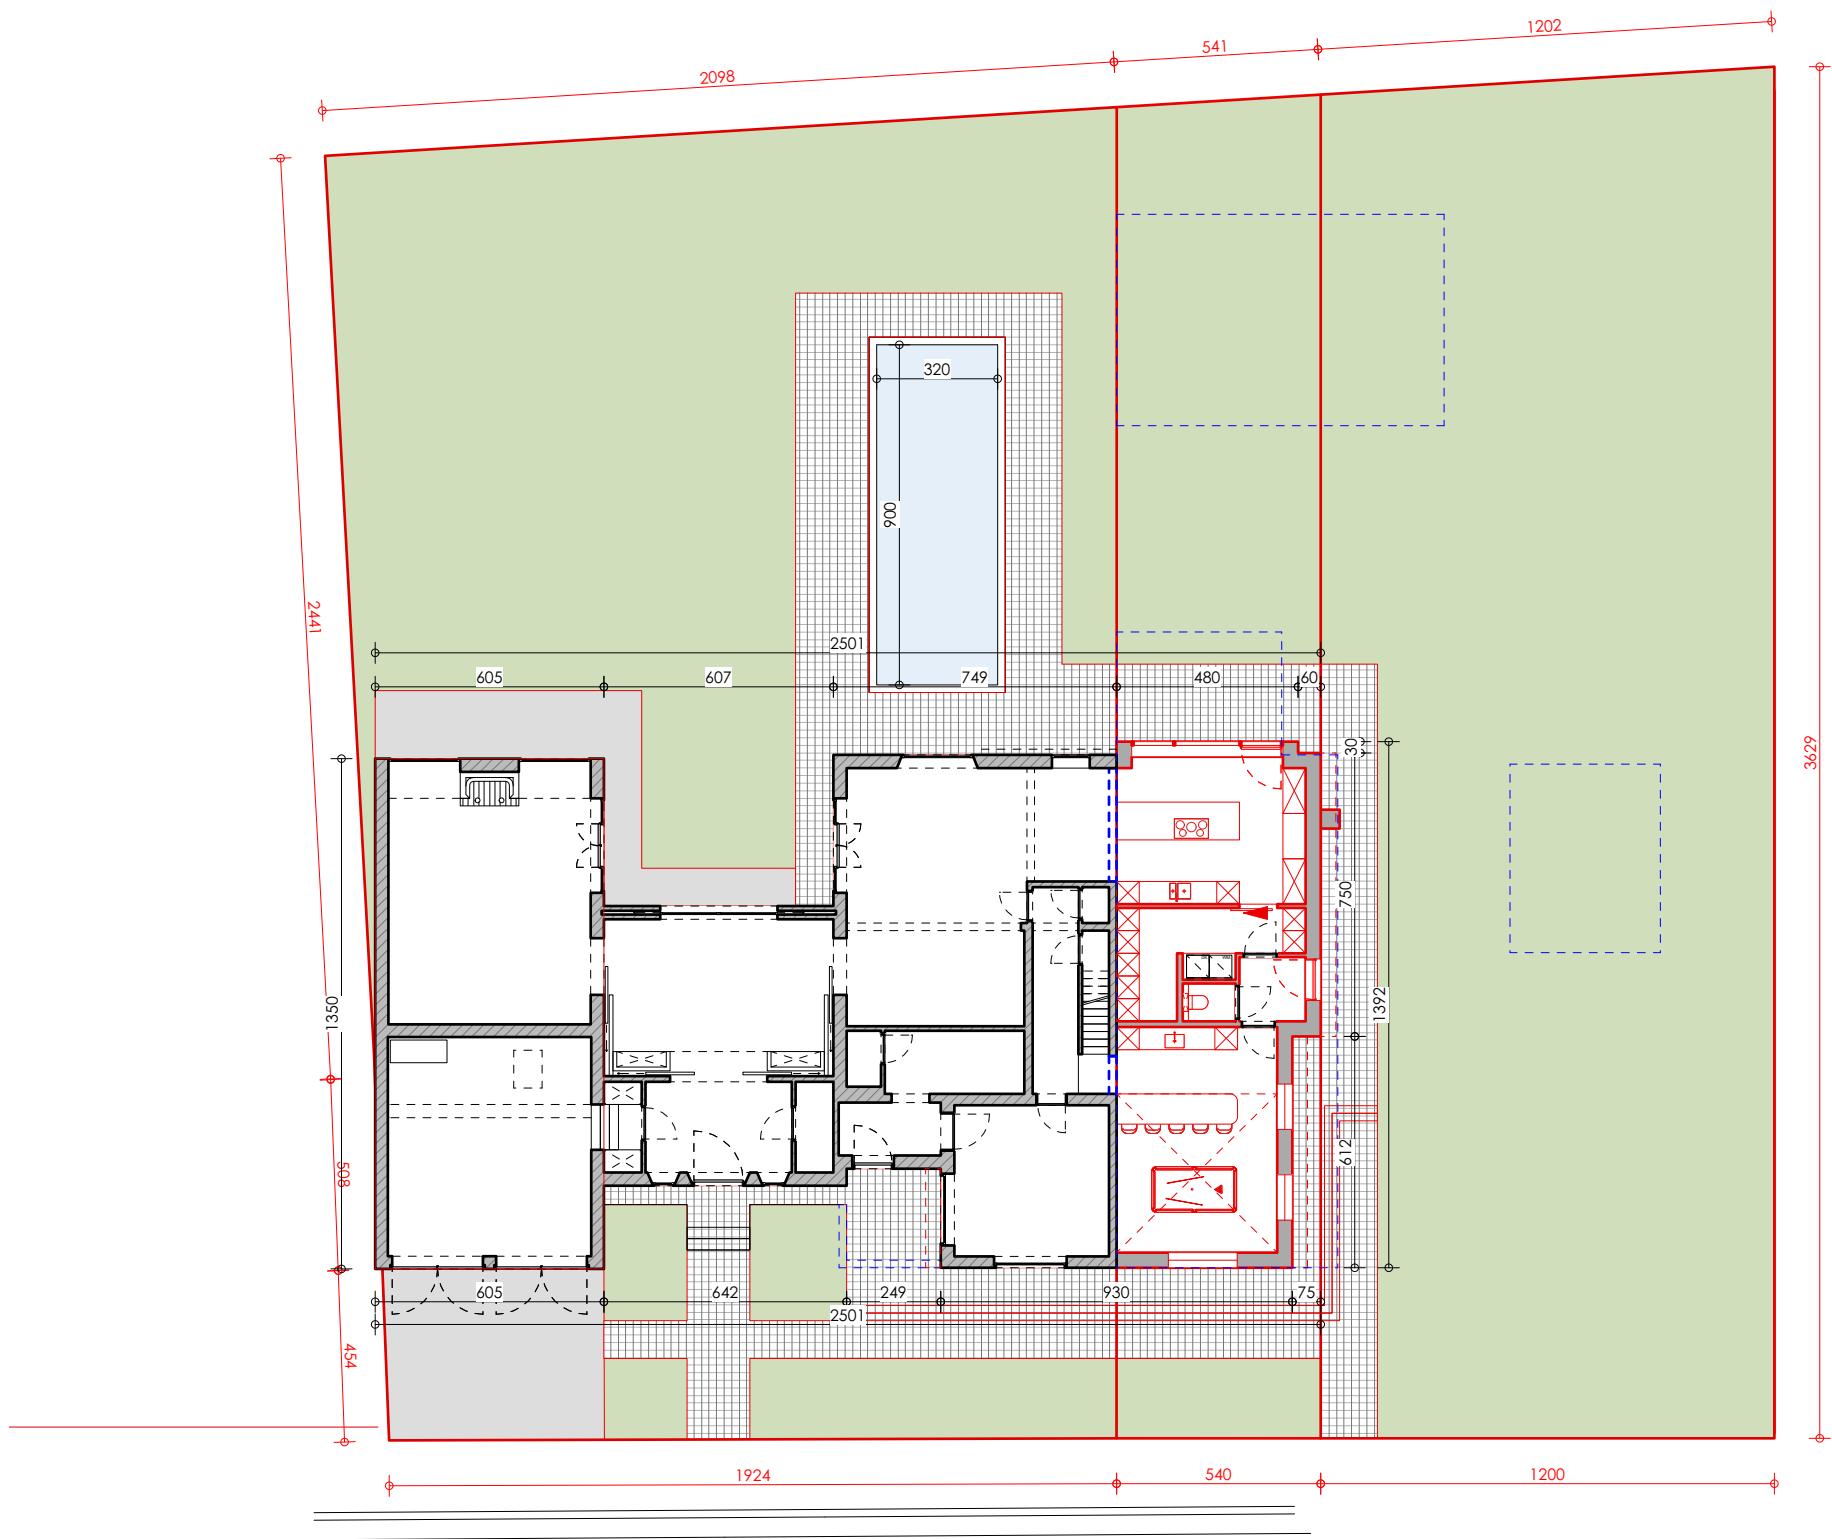


Kortwagenstraat

NT INPLANTING

SCHAAL 1:200


0 4 8m

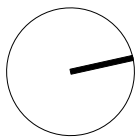

Jan & Pascale
Heethem & Van Damme

Kortwagenstraat 43
8880 Ledegem
250084
08.04.2025

GC

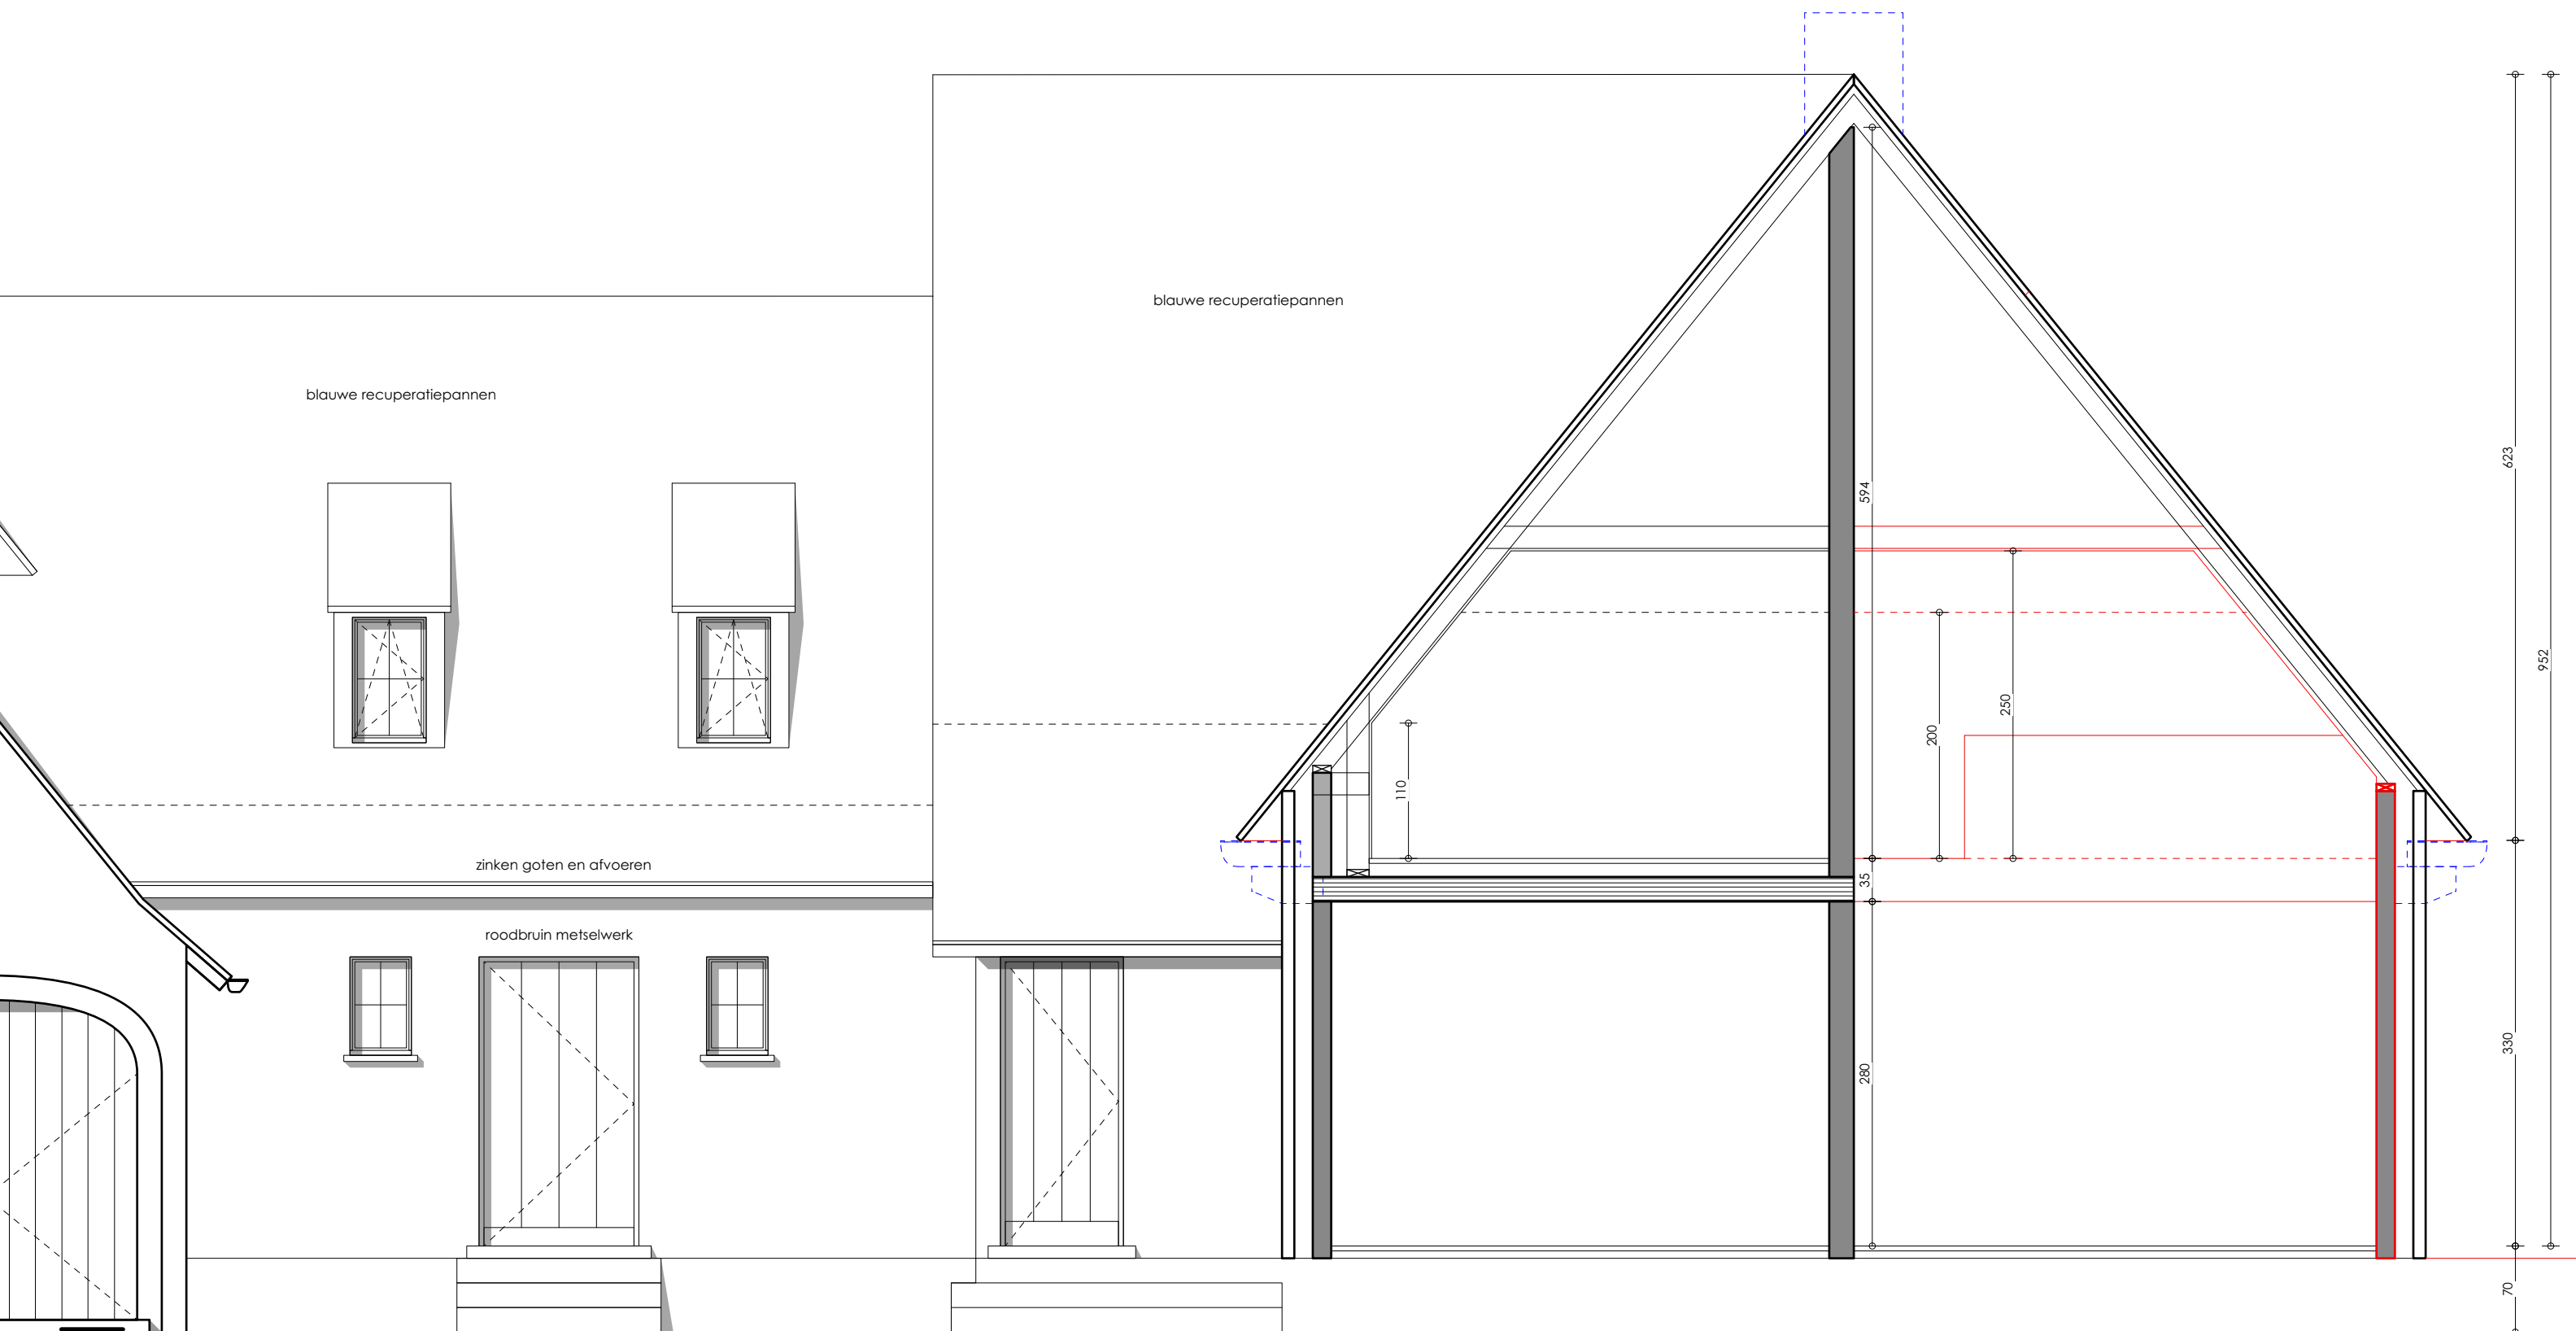

**Jan & Pascale
Heethem & Van Damme**



Kortwagenstraat 43
8880 Ledegem
250084
08.04.2025

PRINCIPESNEDE

SCHAAL 1:50




GC

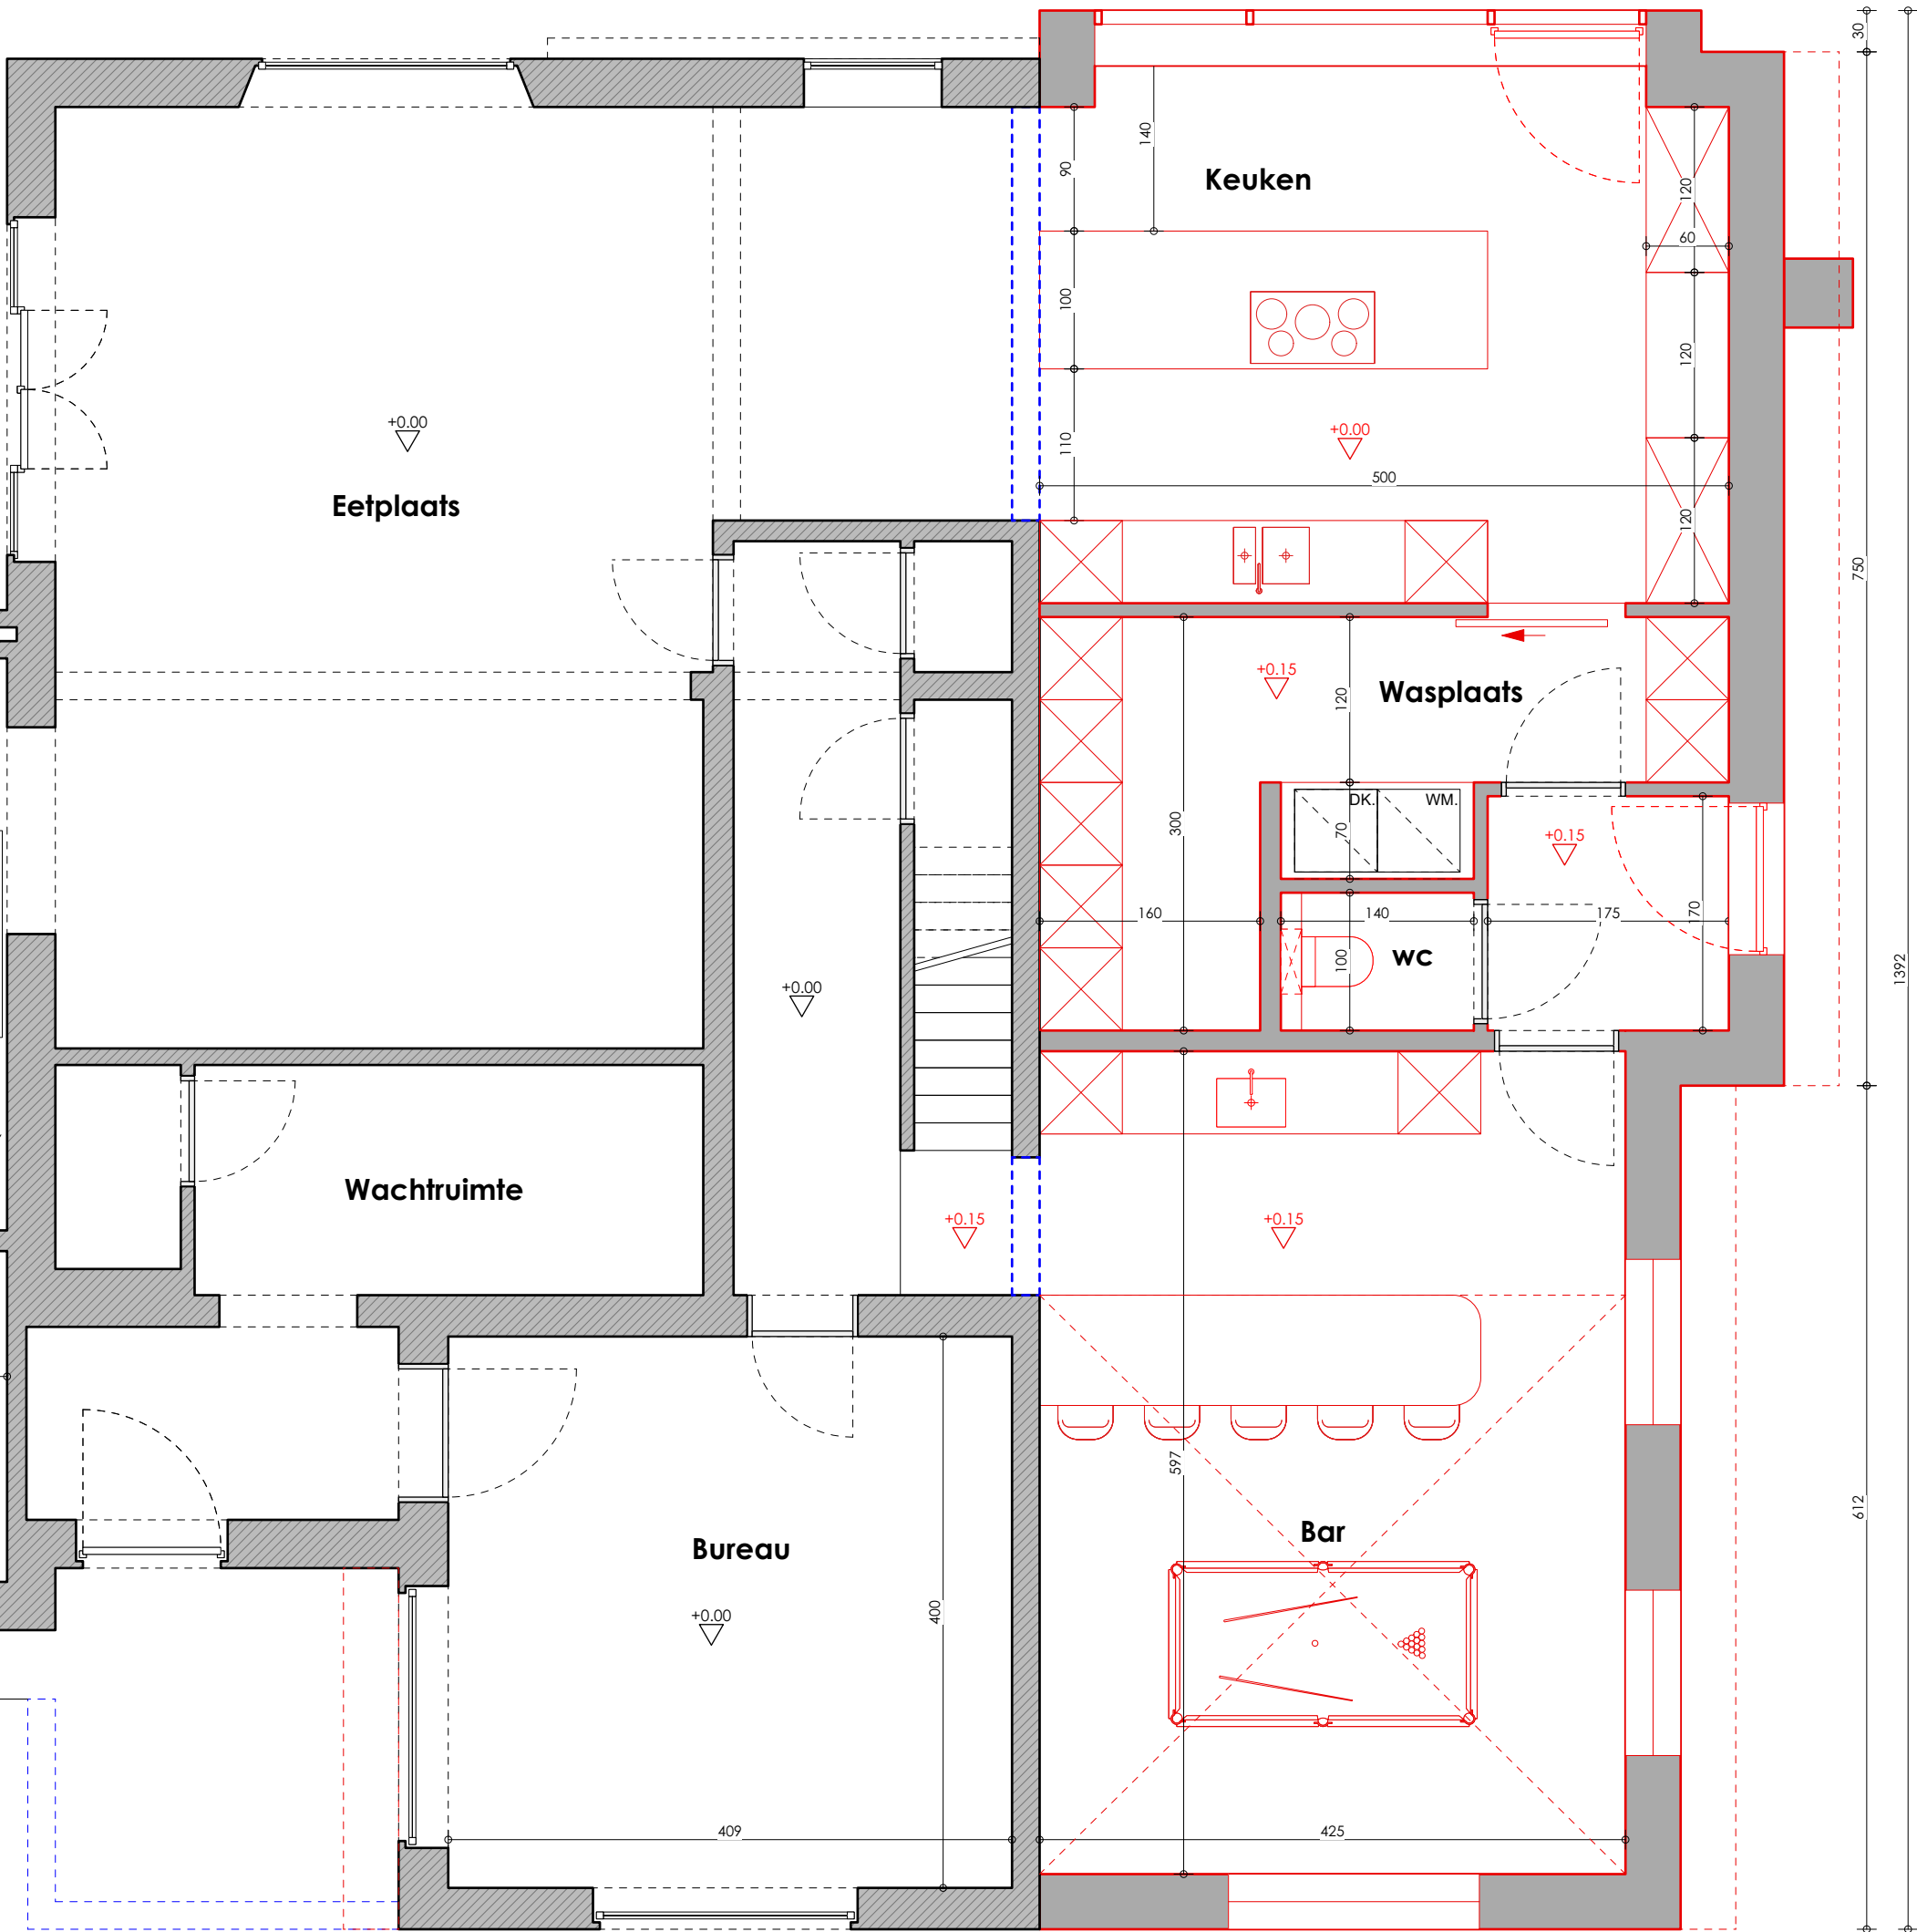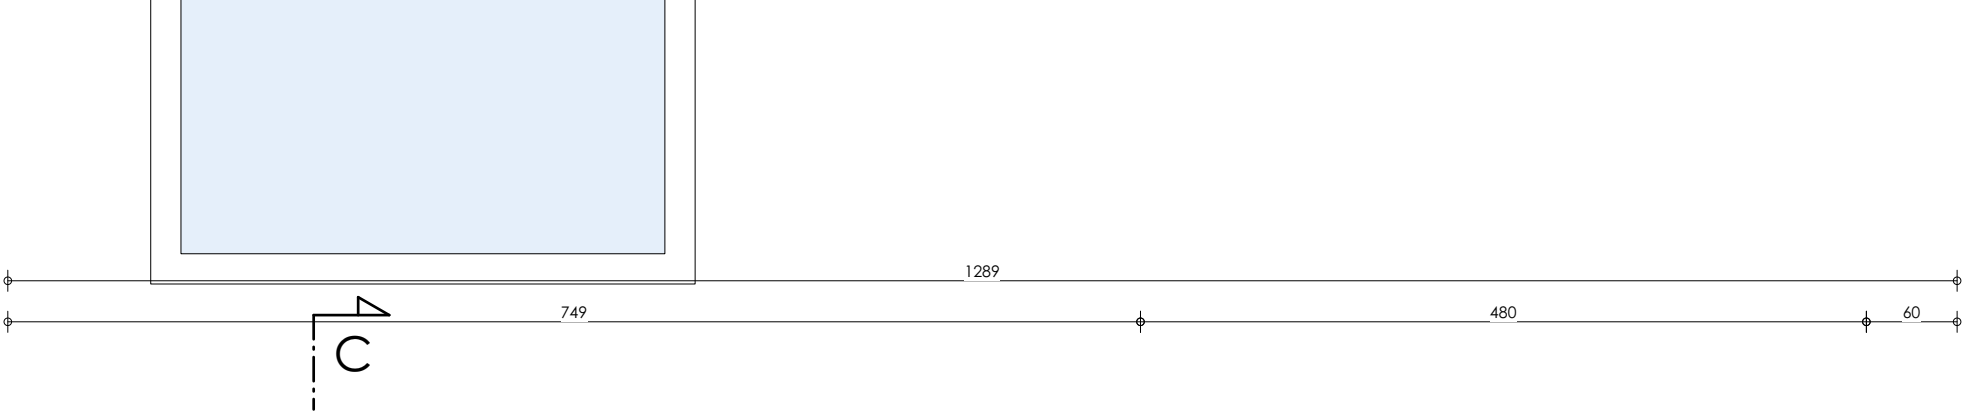


Jan & Pascale
Heethem & Van Damme

Kortwagenstraat 43
8880 Ledegem
250084
08.04.2025

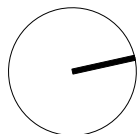


Gelijkvloers
Schaal 1:50



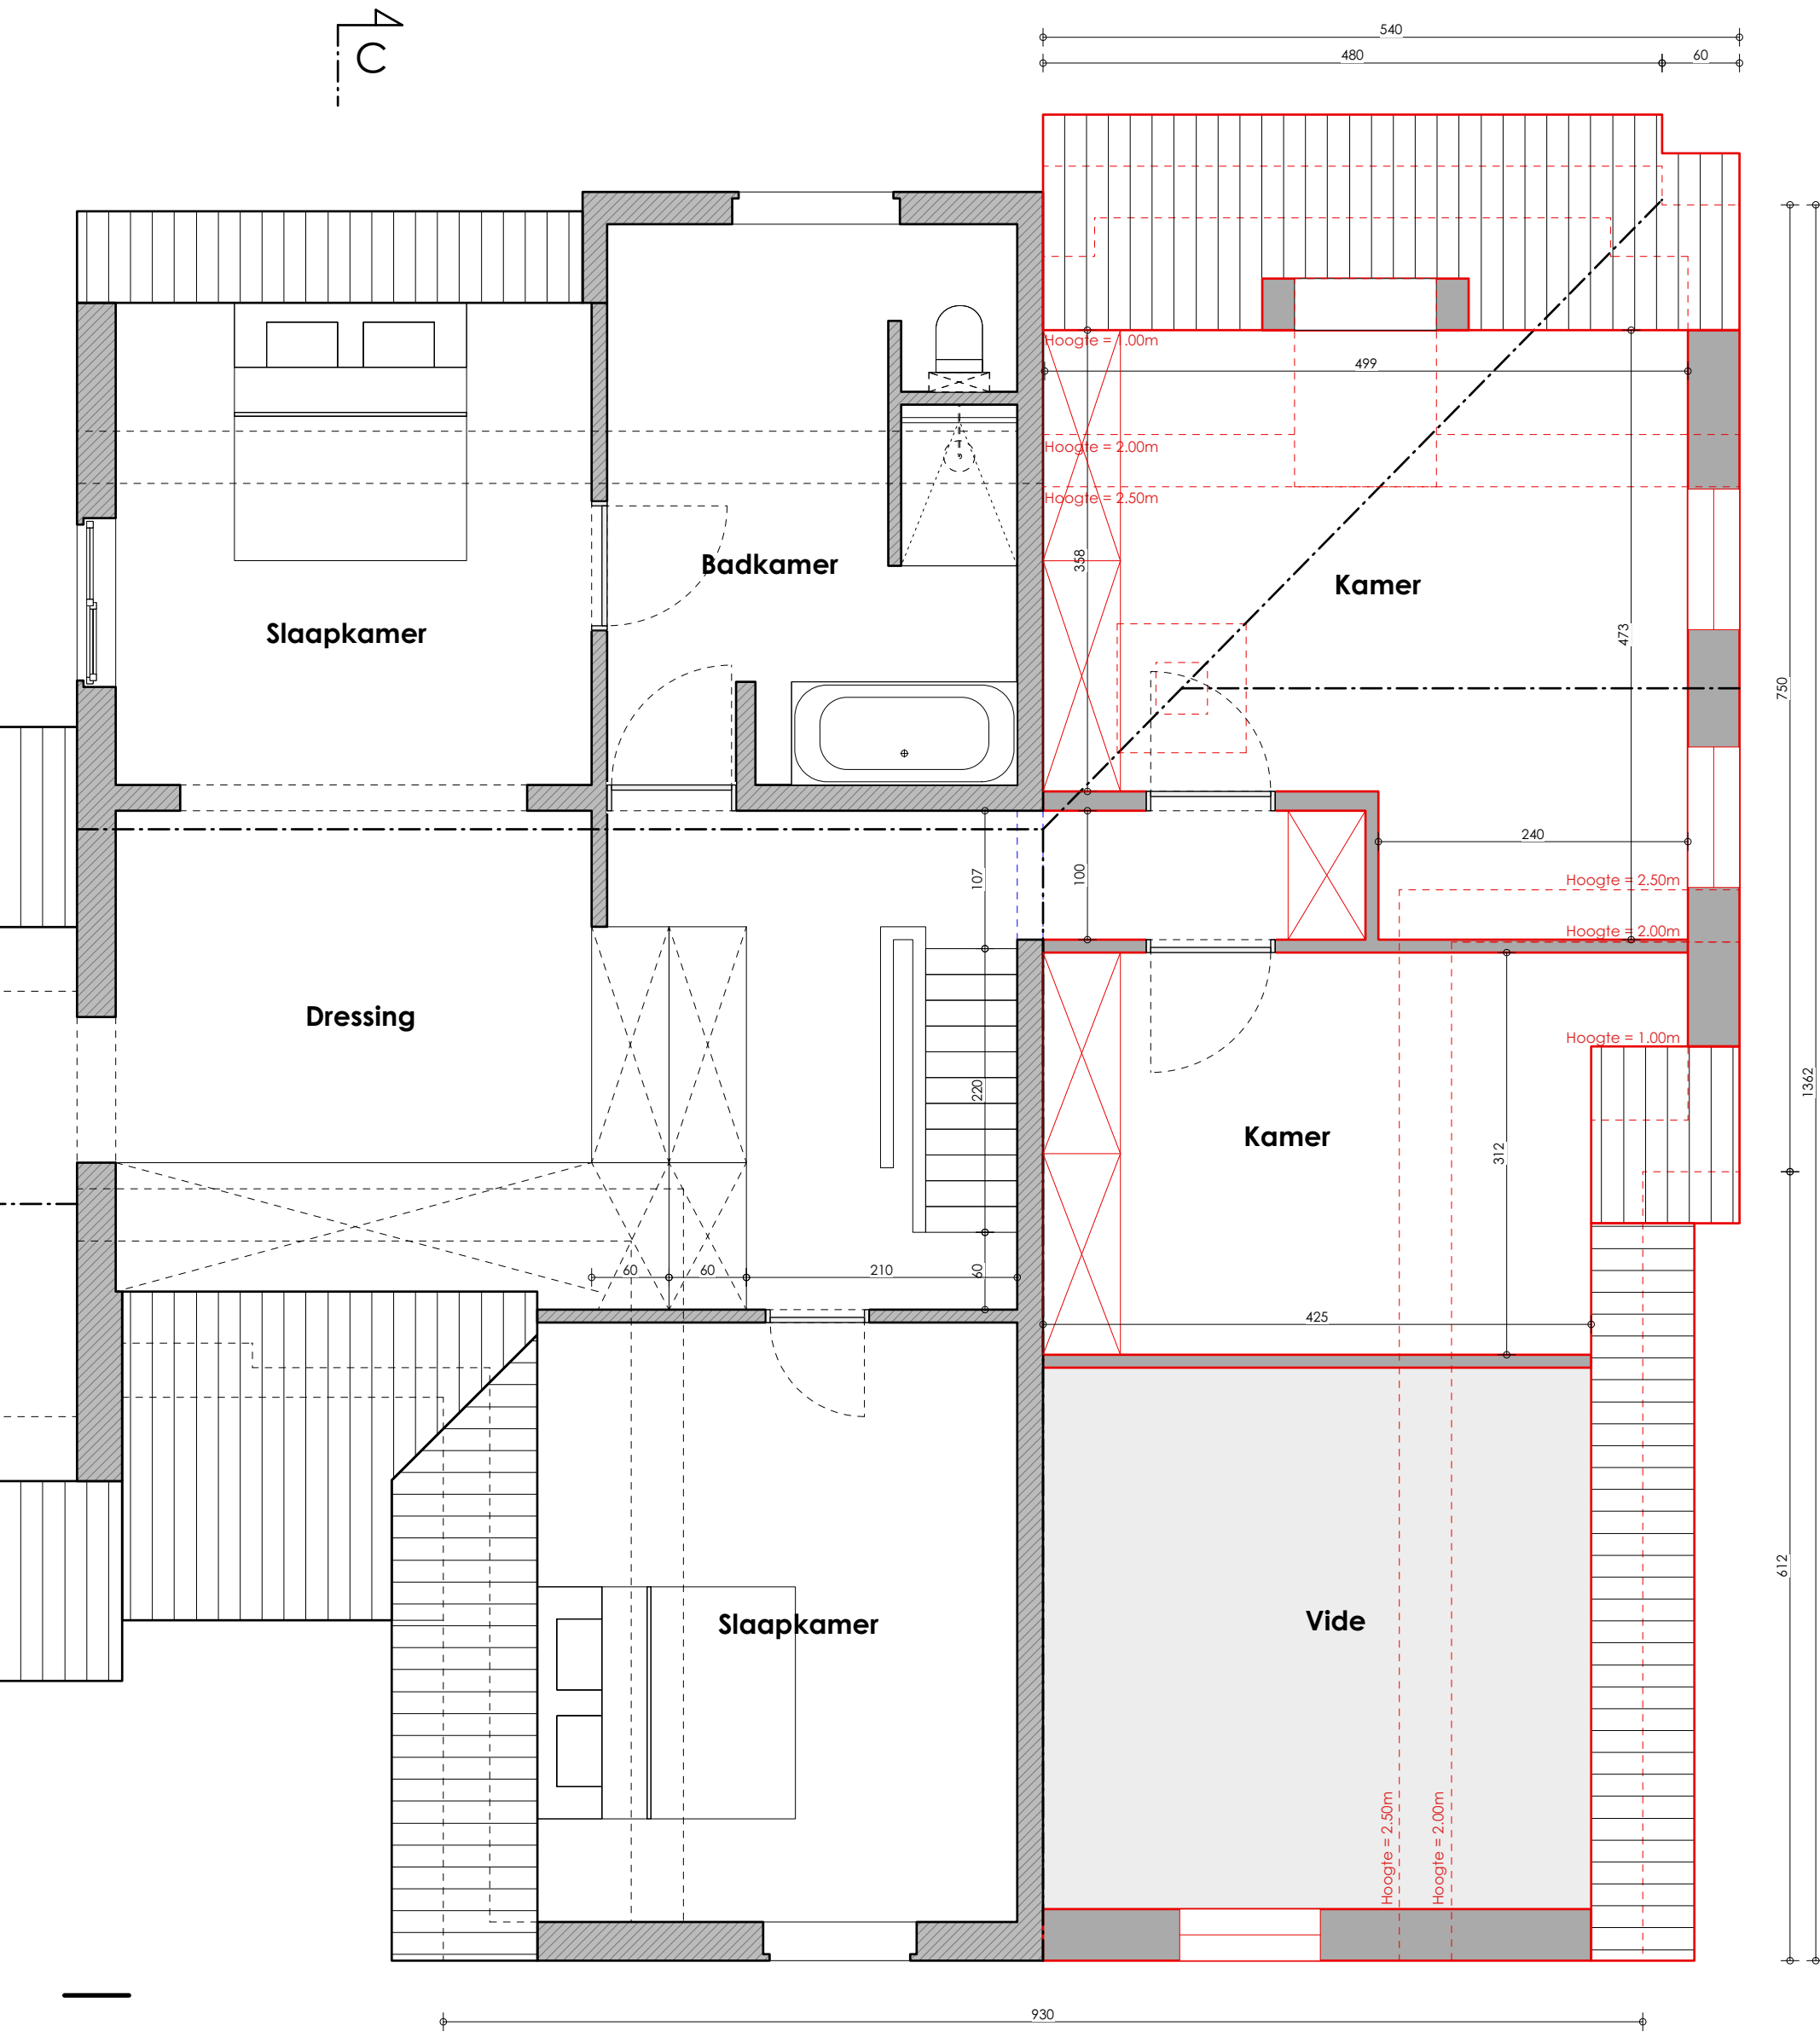


Jan & Pascale
Heethem & Van Damme

Kortwagenstraat 43
8880 Ledegem
250084
08.04.2025

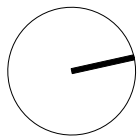


Verdiep
Schaal 1:50



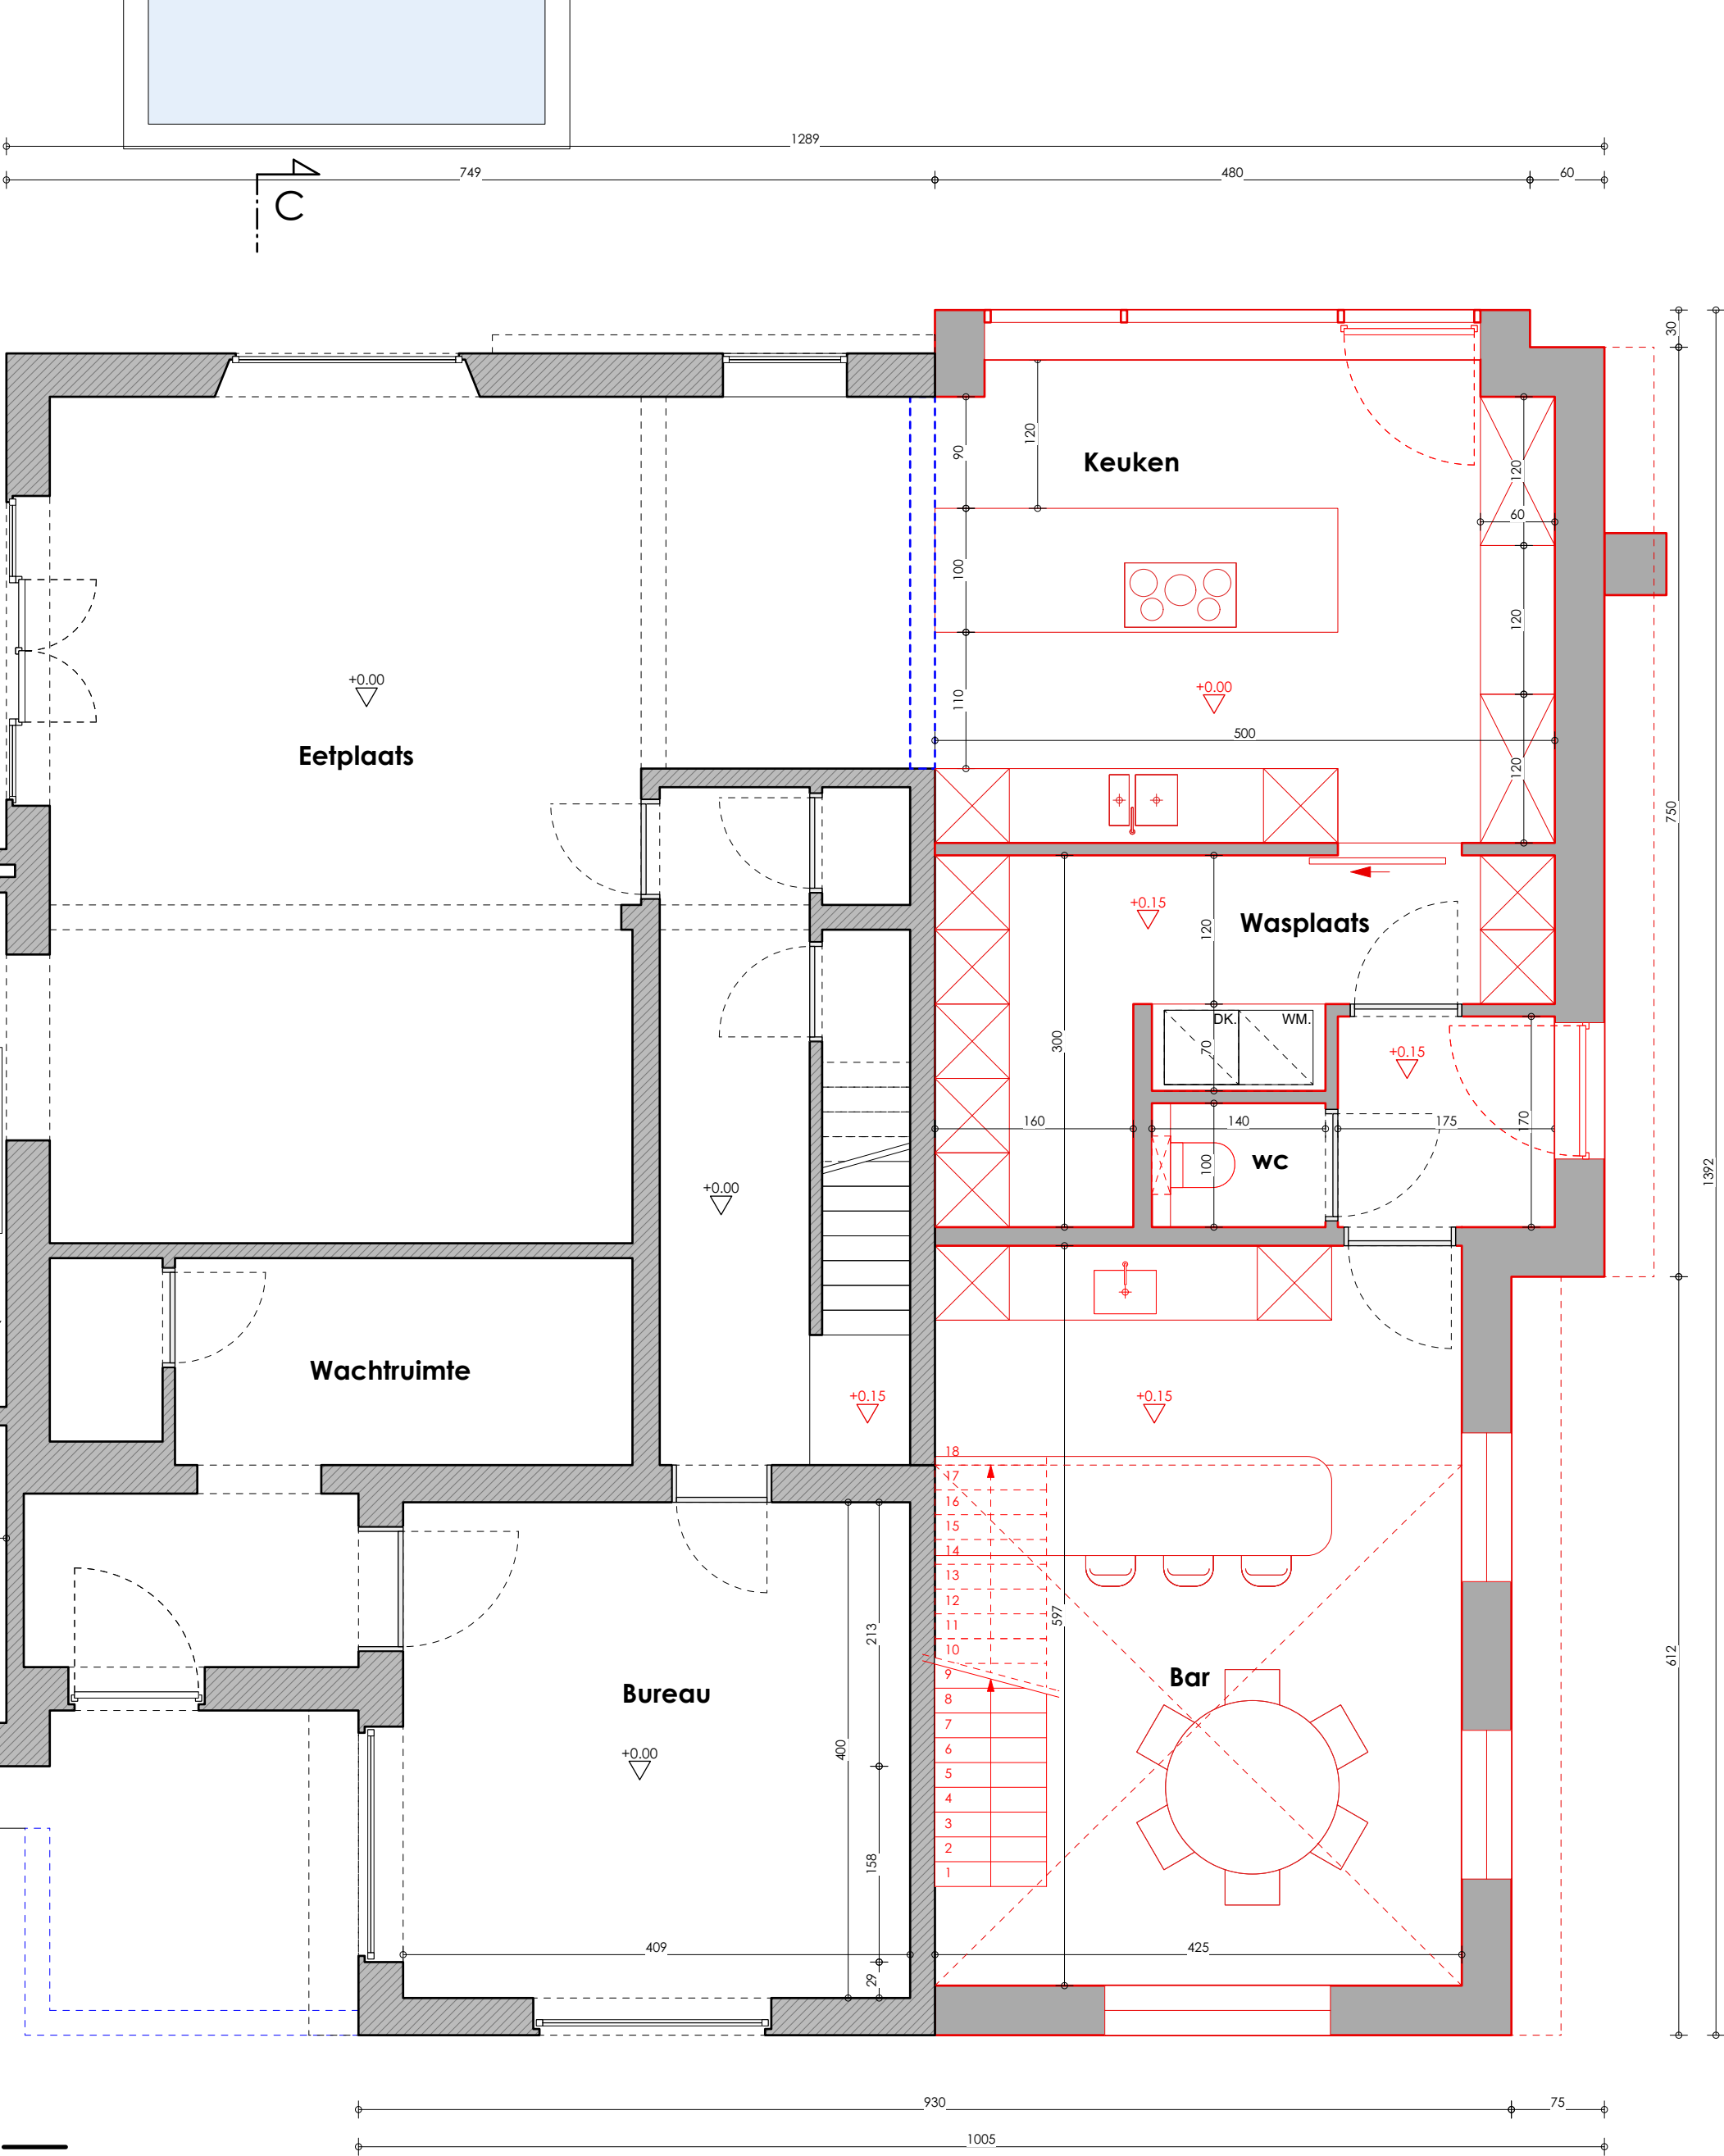


Jan & Pascale
Heethem & Van Damme

Kortwagenstraat 43
8880 Ledegem
250084
08.04.2025

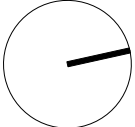


Gelijkvloers variant
Schaal 1:50

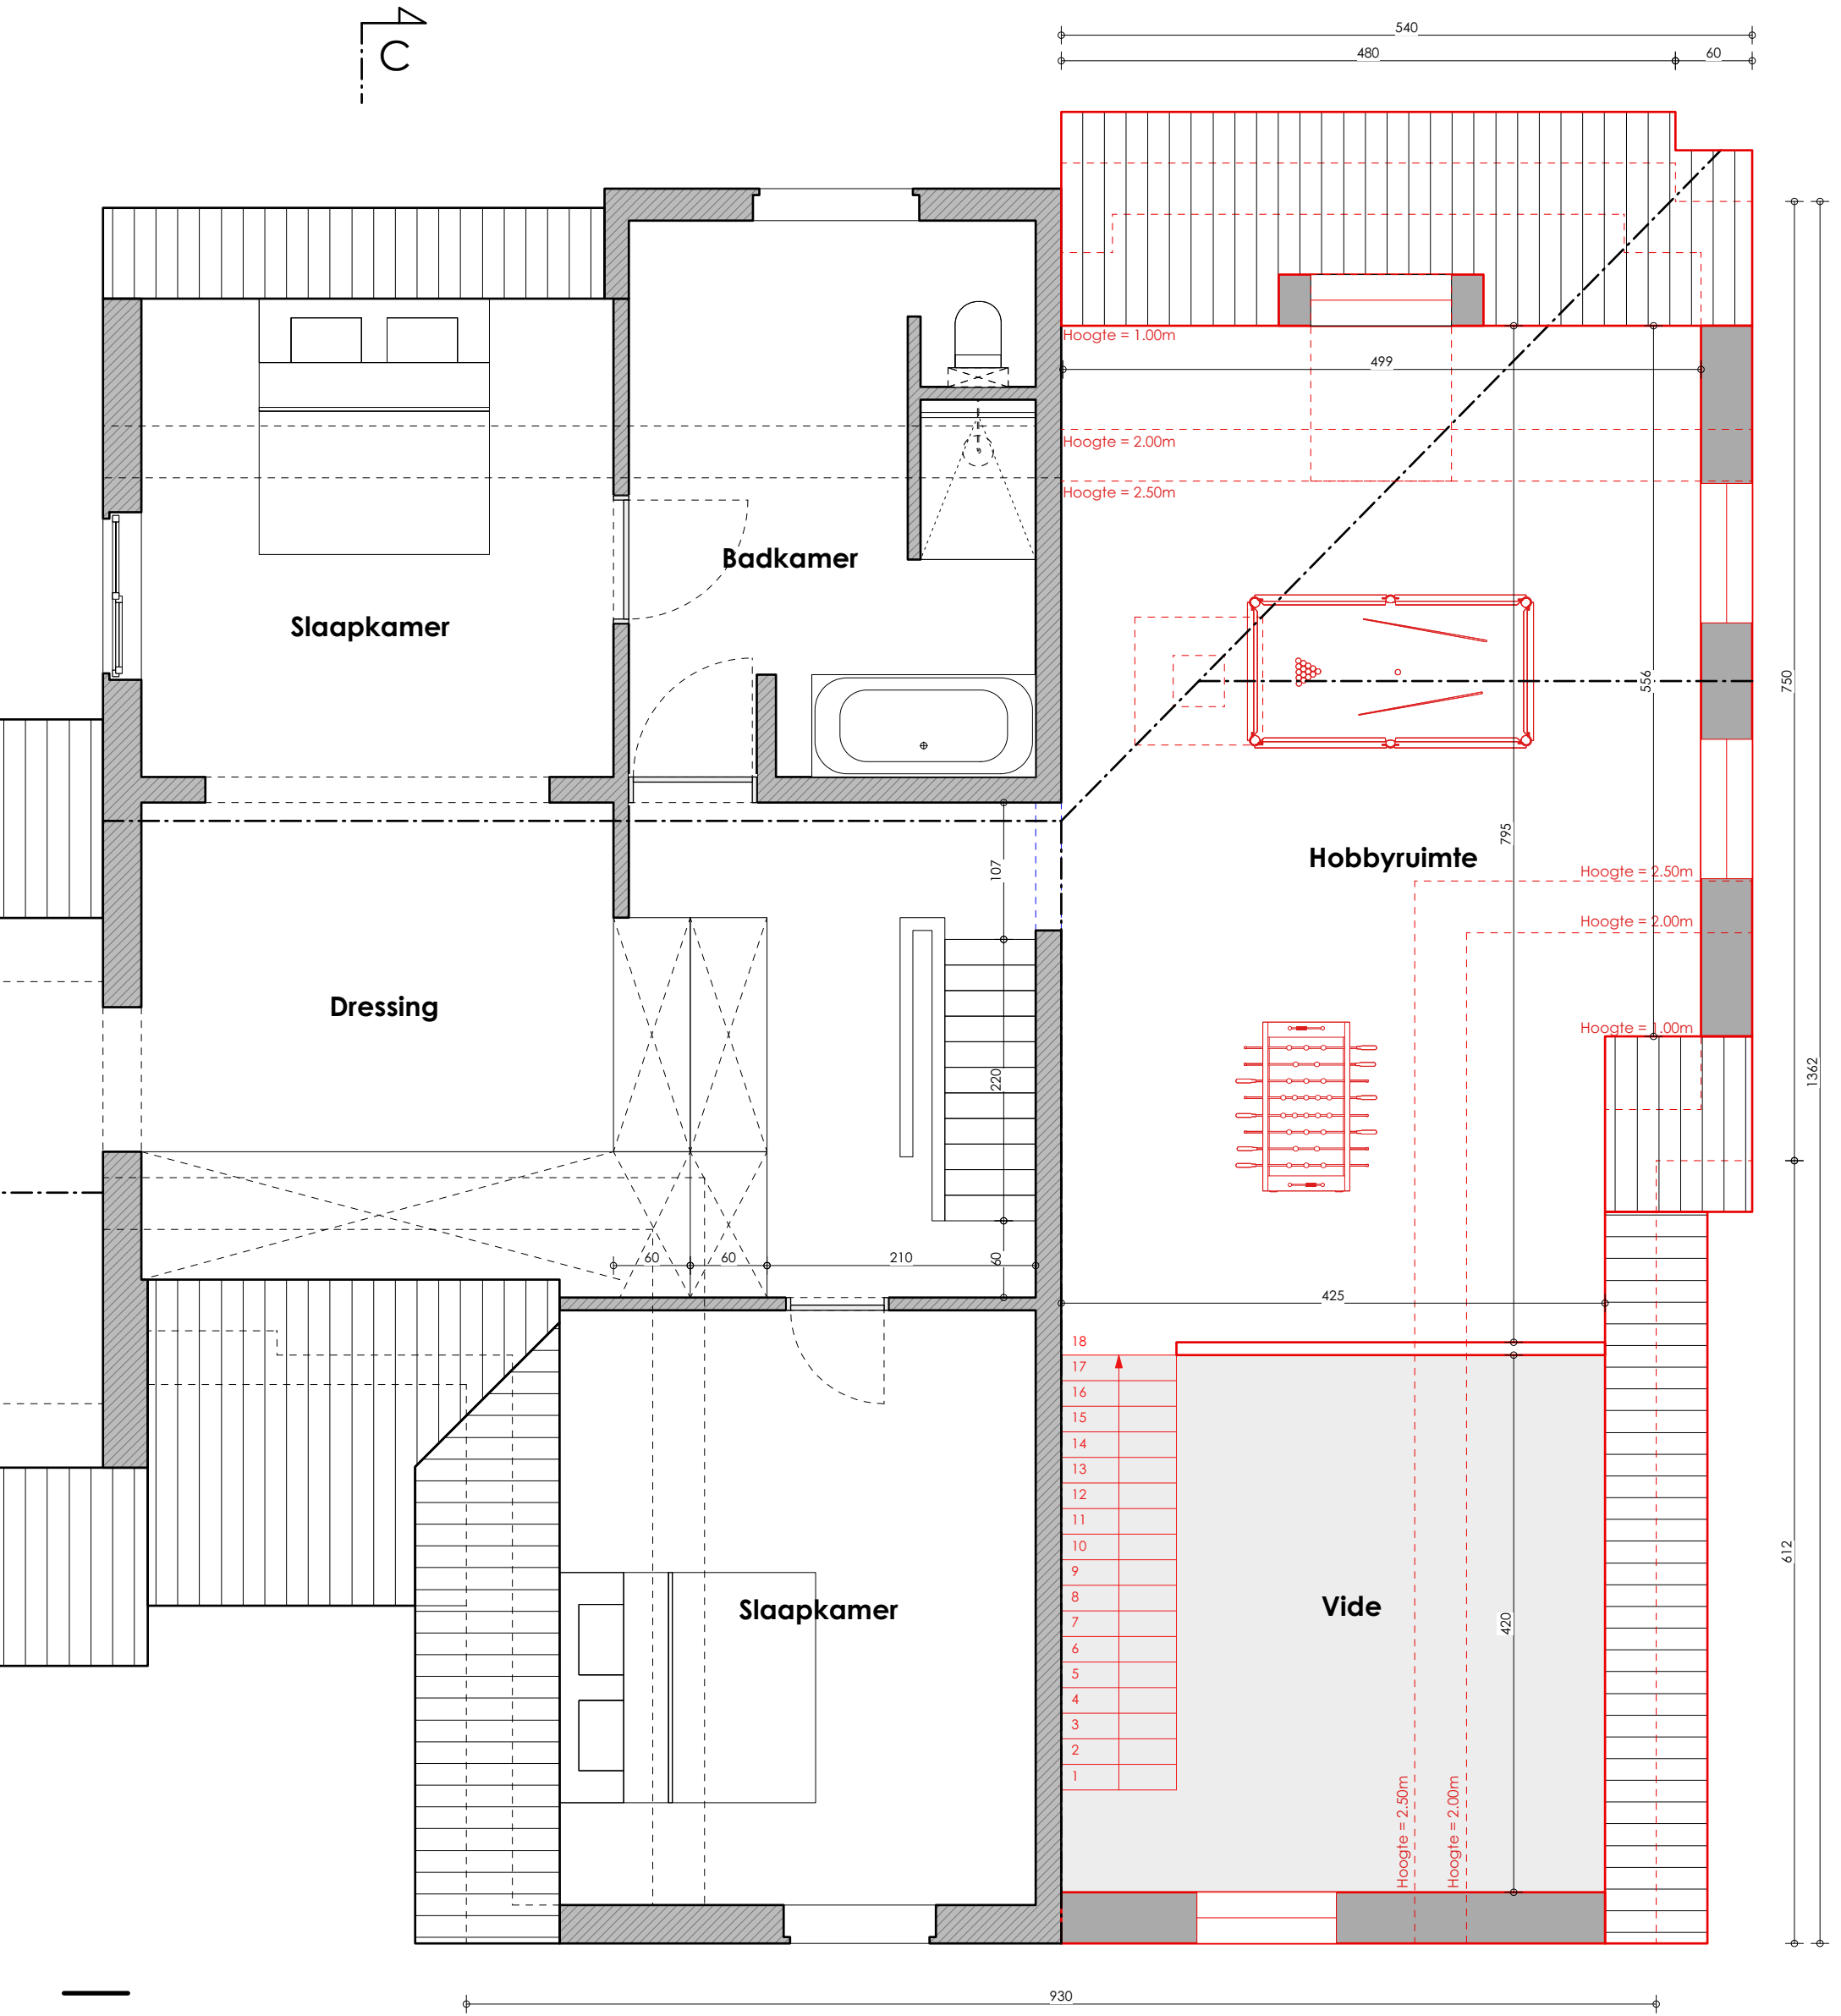

Jan & Pascale
Heethem & Van Damme

Kortwagenstraat 43
8880 Ledegem
250084
08.04.2025

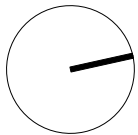

Verdiep variant
Schaal 1:50











