




ASCOT residentie

TE KOOP : 31 LUXE-APPARTEMENTEN

HOEK WESTERLAAN - J. DUTHOYSTRAAT EN PROCESSIESTRAAT WAREGEM


PROCESSIESTRAAT nr. 85
APPARTEMENT 3.1. - 65,13 M2
 WAARVAN 4,13 M2 TERRAS

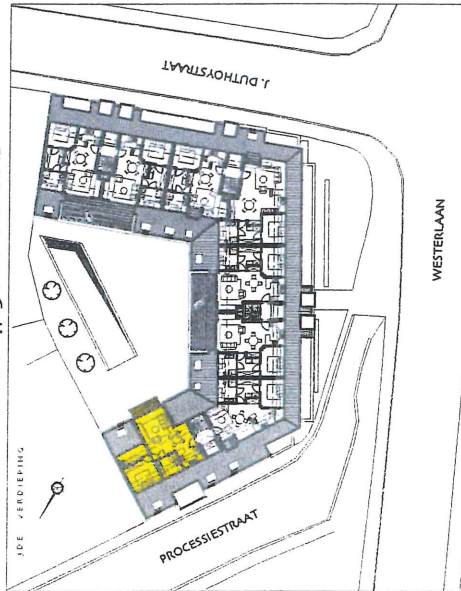


byba architectenburo
CALLENS
 Veldstraat 11, 8760 Meulebeke

tel 051 - 48 86 18
 fax 051 - 48 86 16
 E-mail :
 info@architectcallens.be
 www.architectcallens.be

ALLE MEUBILAIR IS ENIKEL TEN TITEL VAN INLICHTING
 DE AFWERKING IS VOLGENS HET LASTENBOEK
 DE FORM EN MANIER VAN INRICHTEN, ZOALS AANGEDUID
 OP DE PLANNEN, IS NIET BINDEND VOOR DE VERKOOP

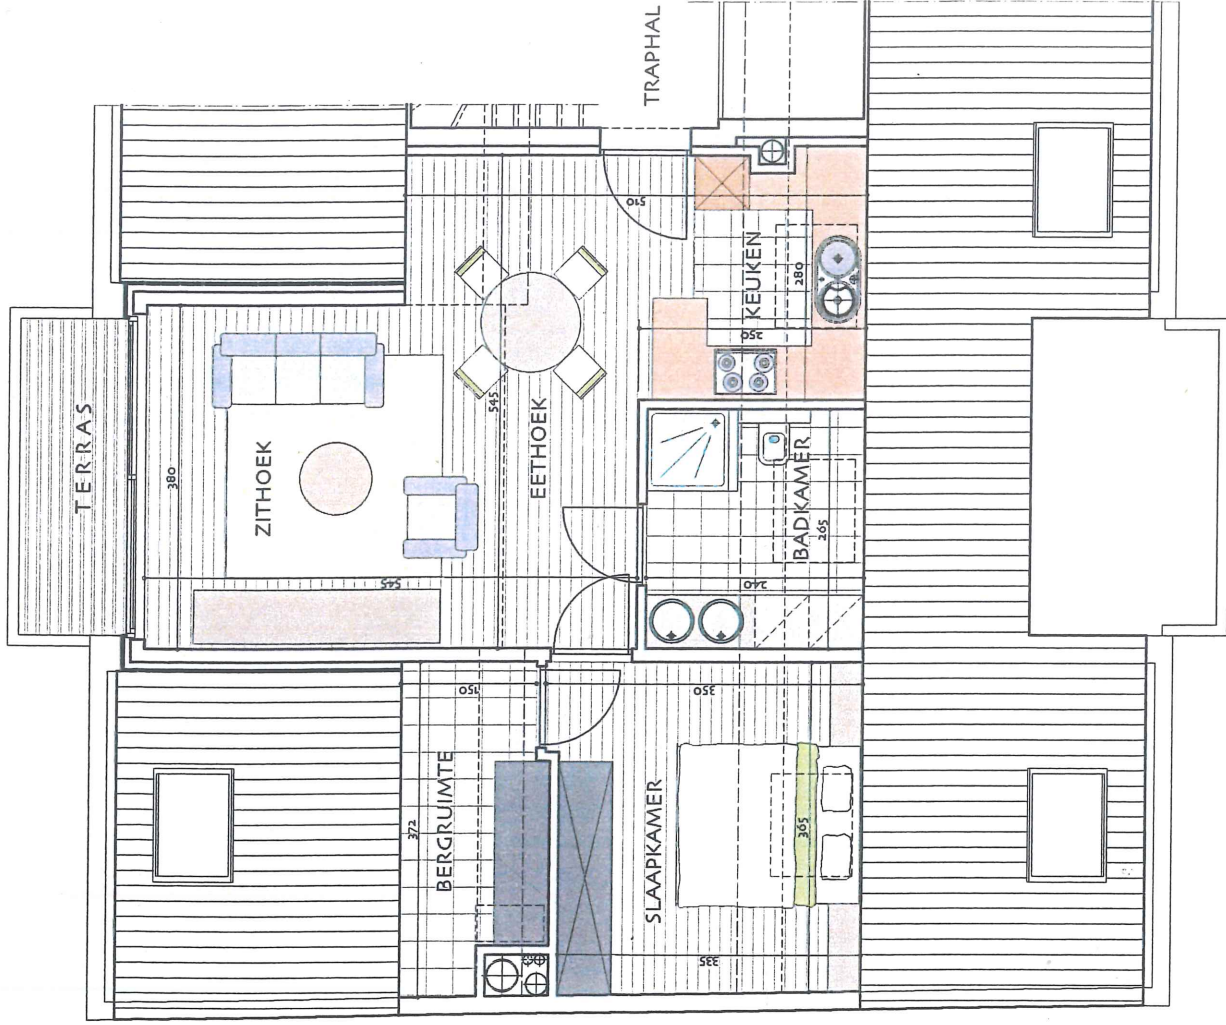

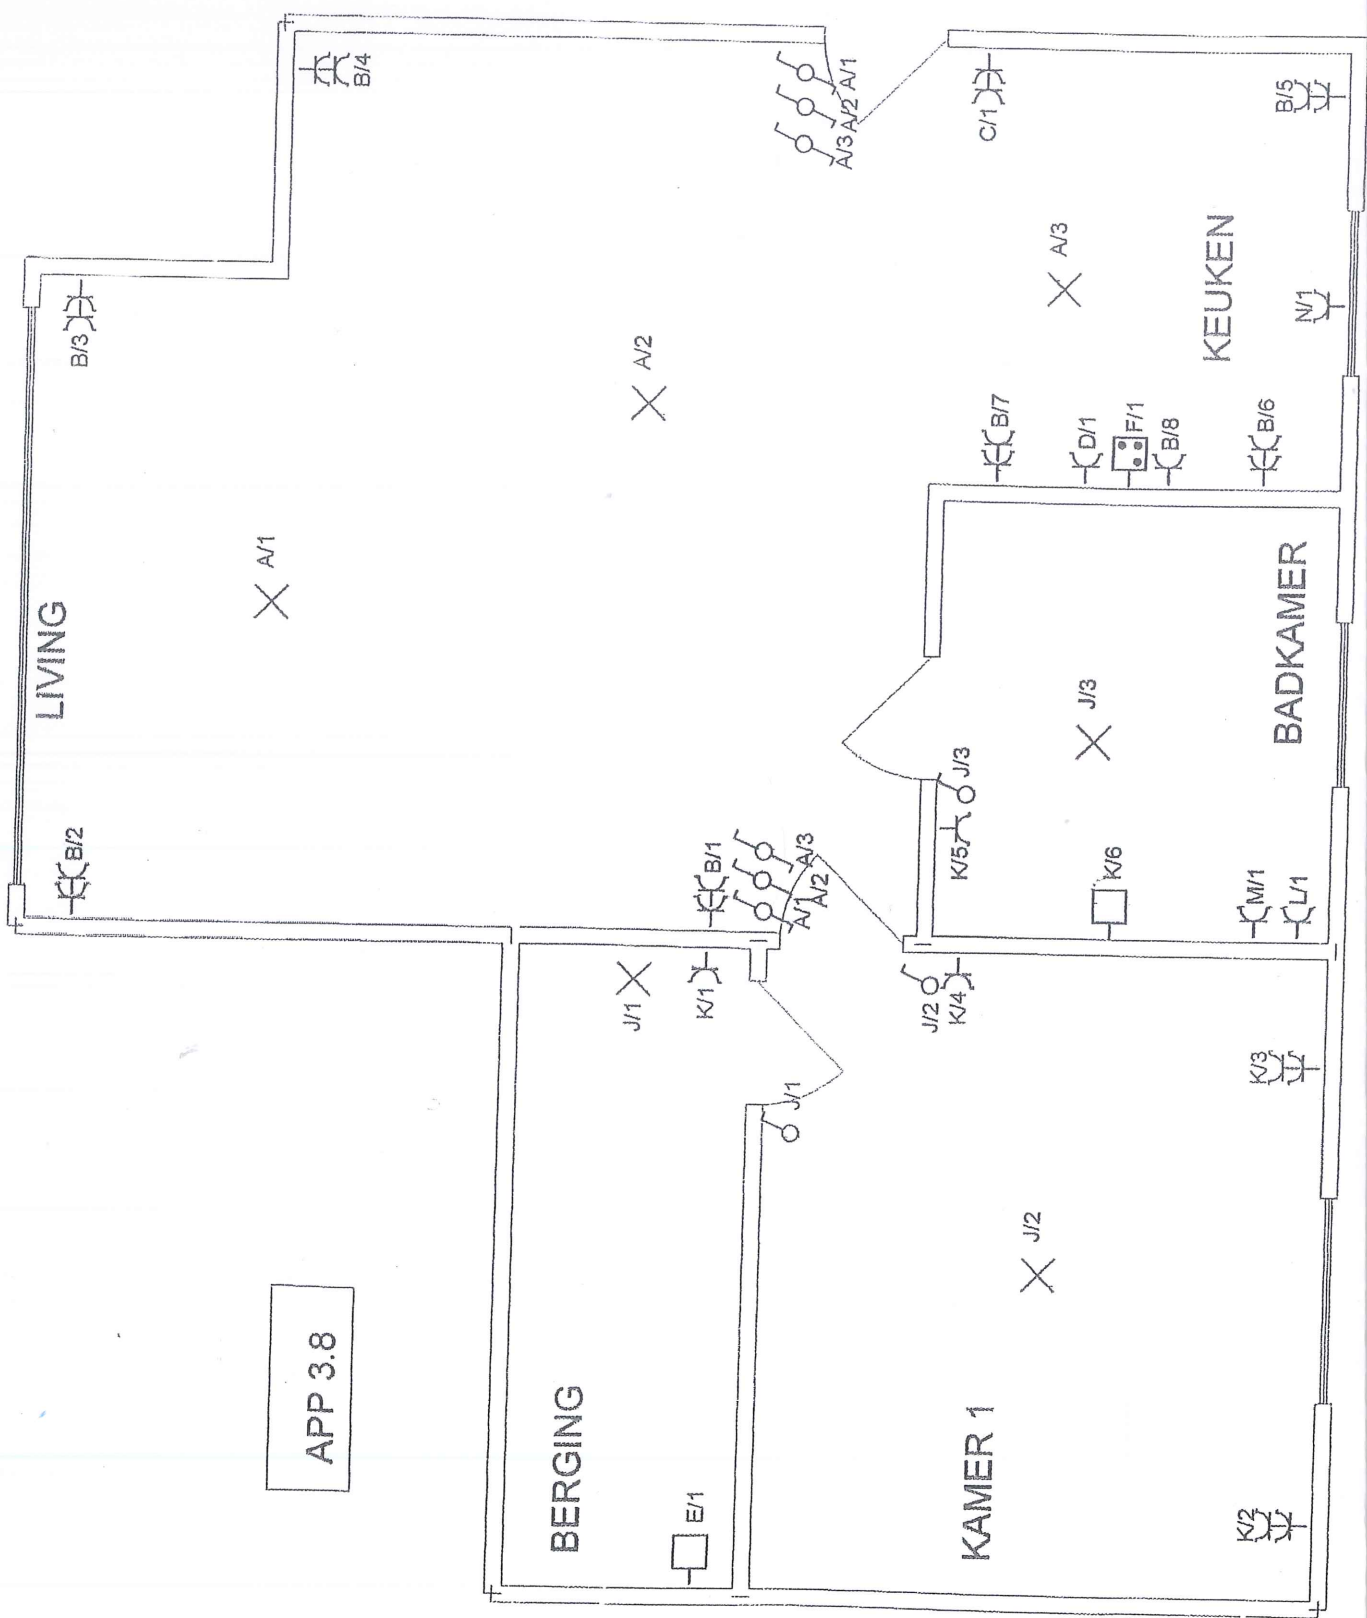

APP 3.8