
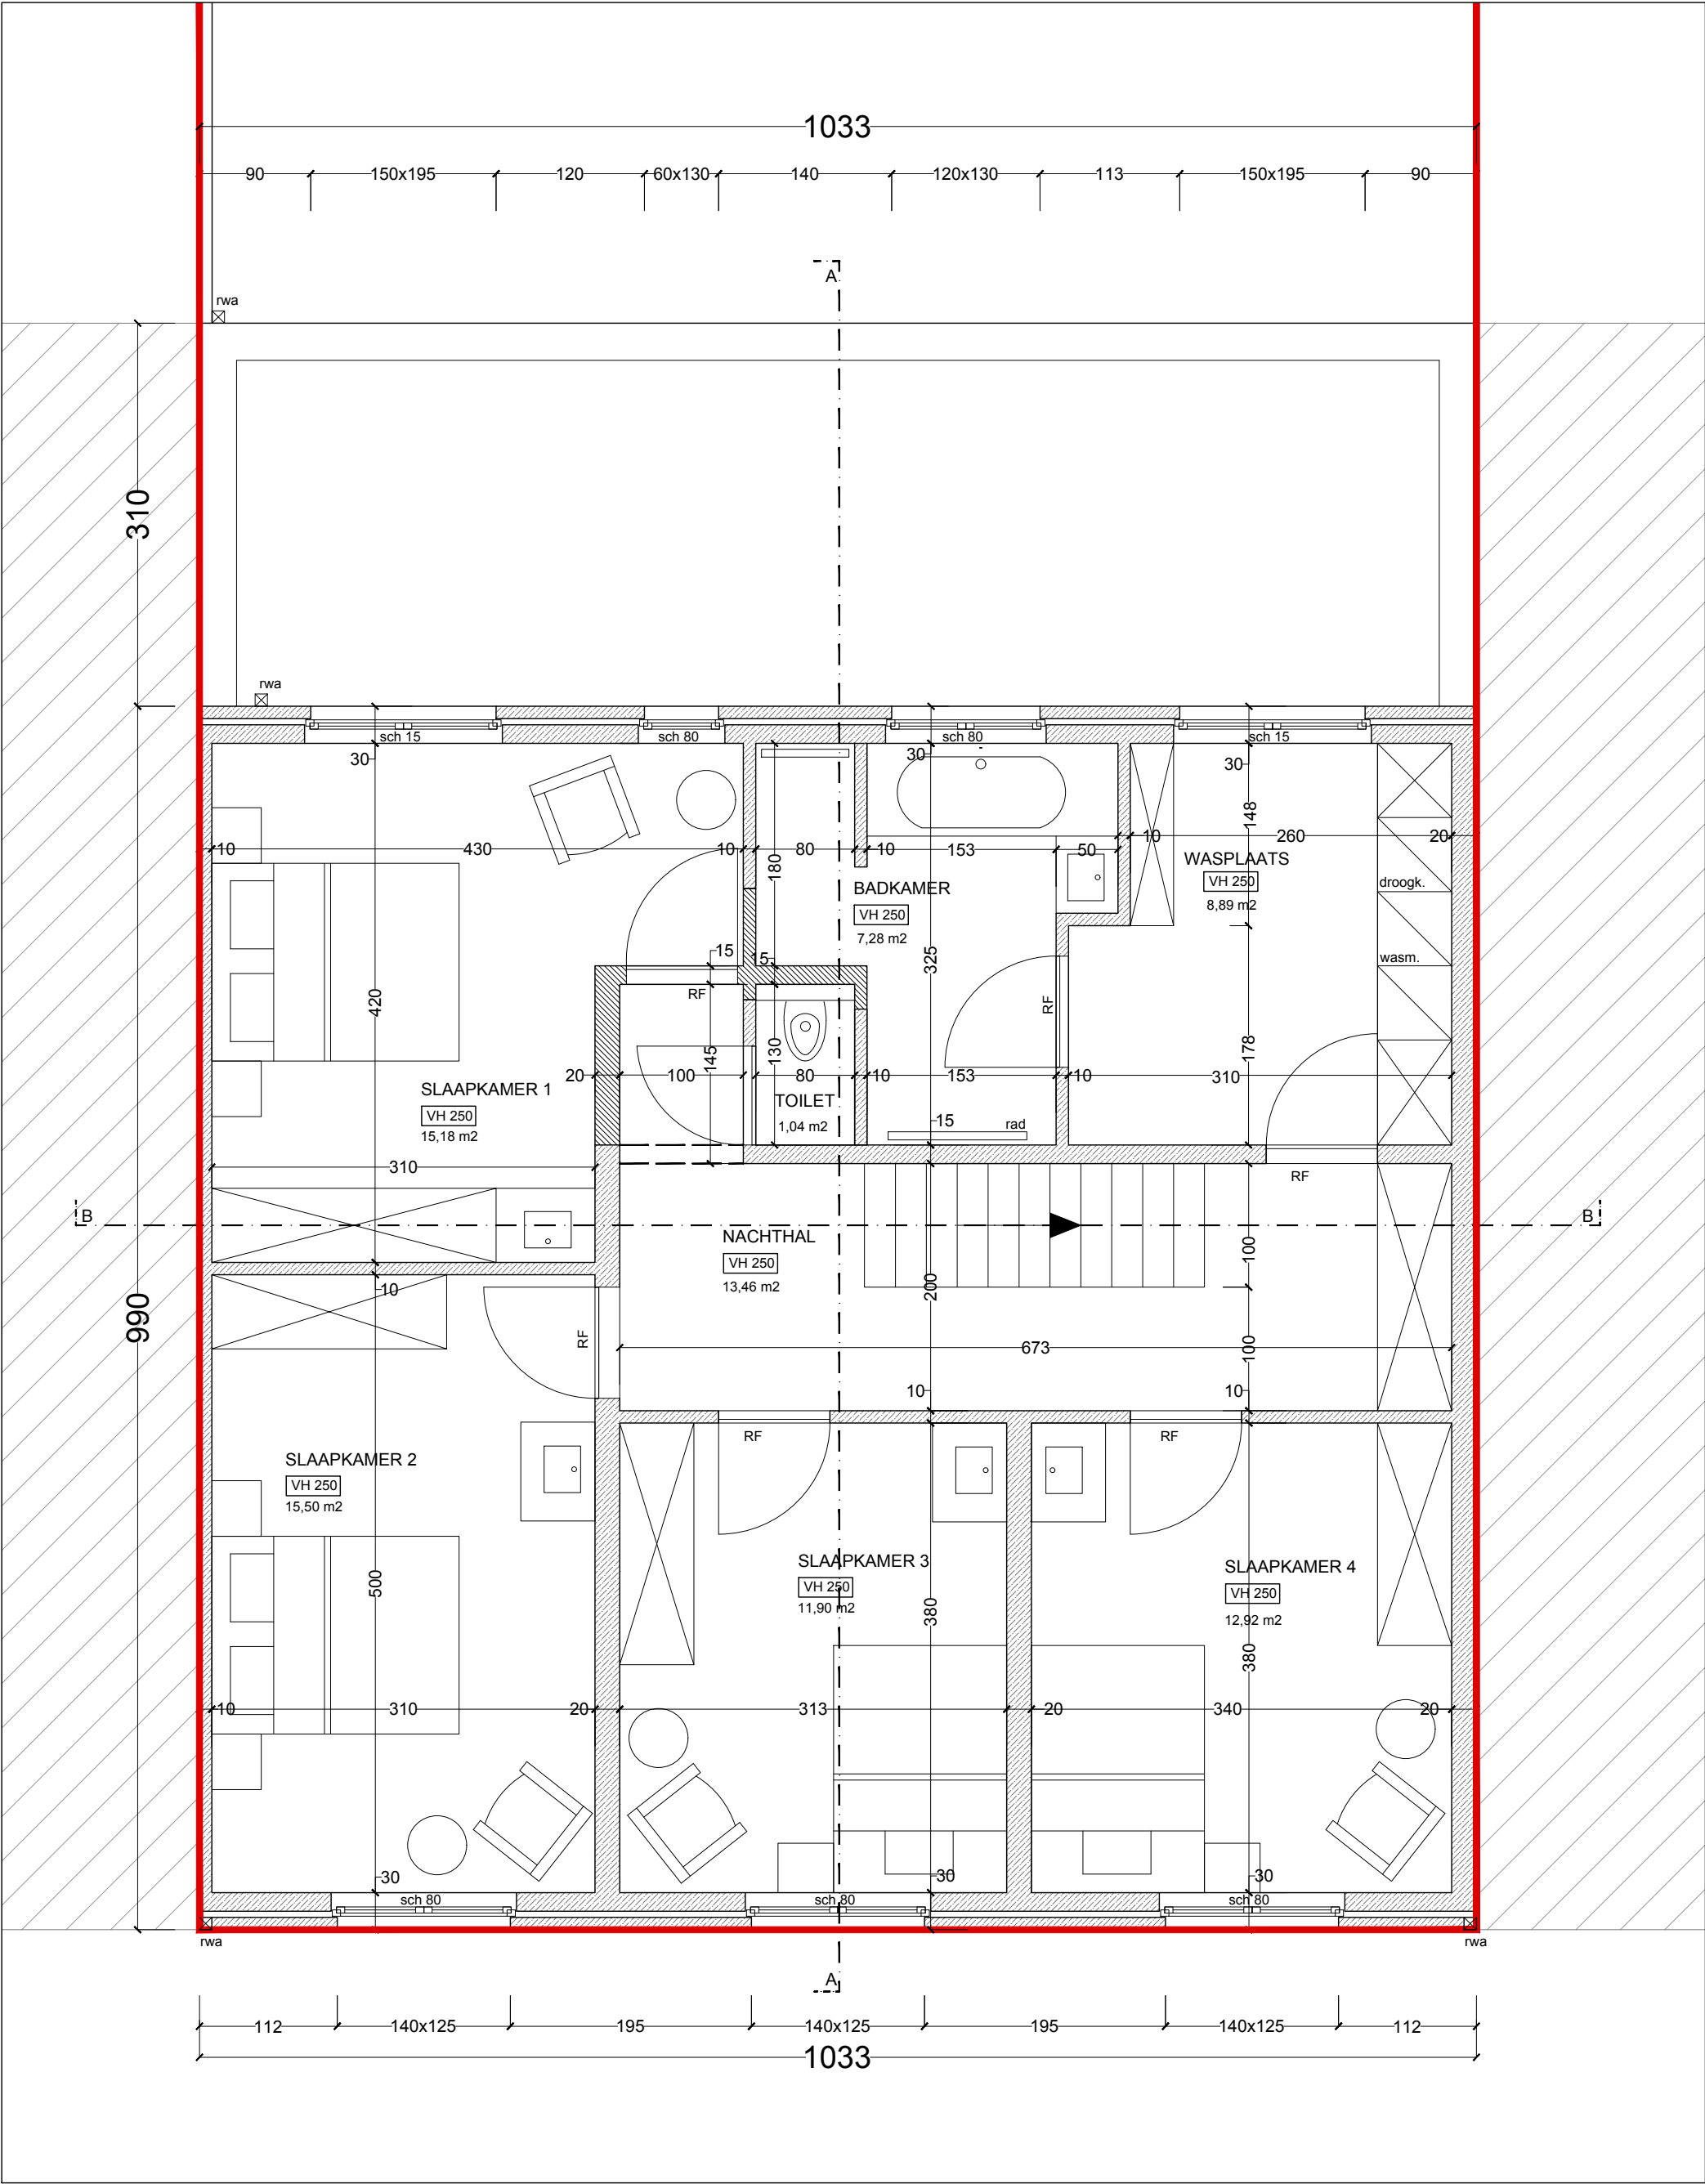
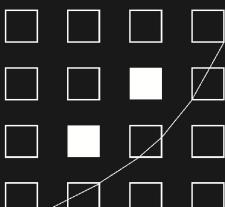


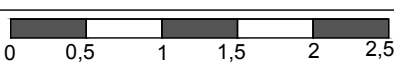

FUNCTIEWIJZIGING		ARCHITECT DEGROOTE CAMILLE  OUDE GENTSTRAAT 69, 8760 MEULEBEKE CAMILLE.DEGROOTE@HOTMAIL.COM 0477/ 63 26 88		
BOUWHEER:	LDCM BV Mr. Decraene Lode			
BOUWWERF:	Markstraat 12, 8710 Wielsbeke 1° Afd - Sectie C - nr 151e10			
DOSSIERNR.:	2022/04/118		DATUM:	16/07/2026
NIEUWE SITUATIE				
VERDIEPING				
		1/50		