
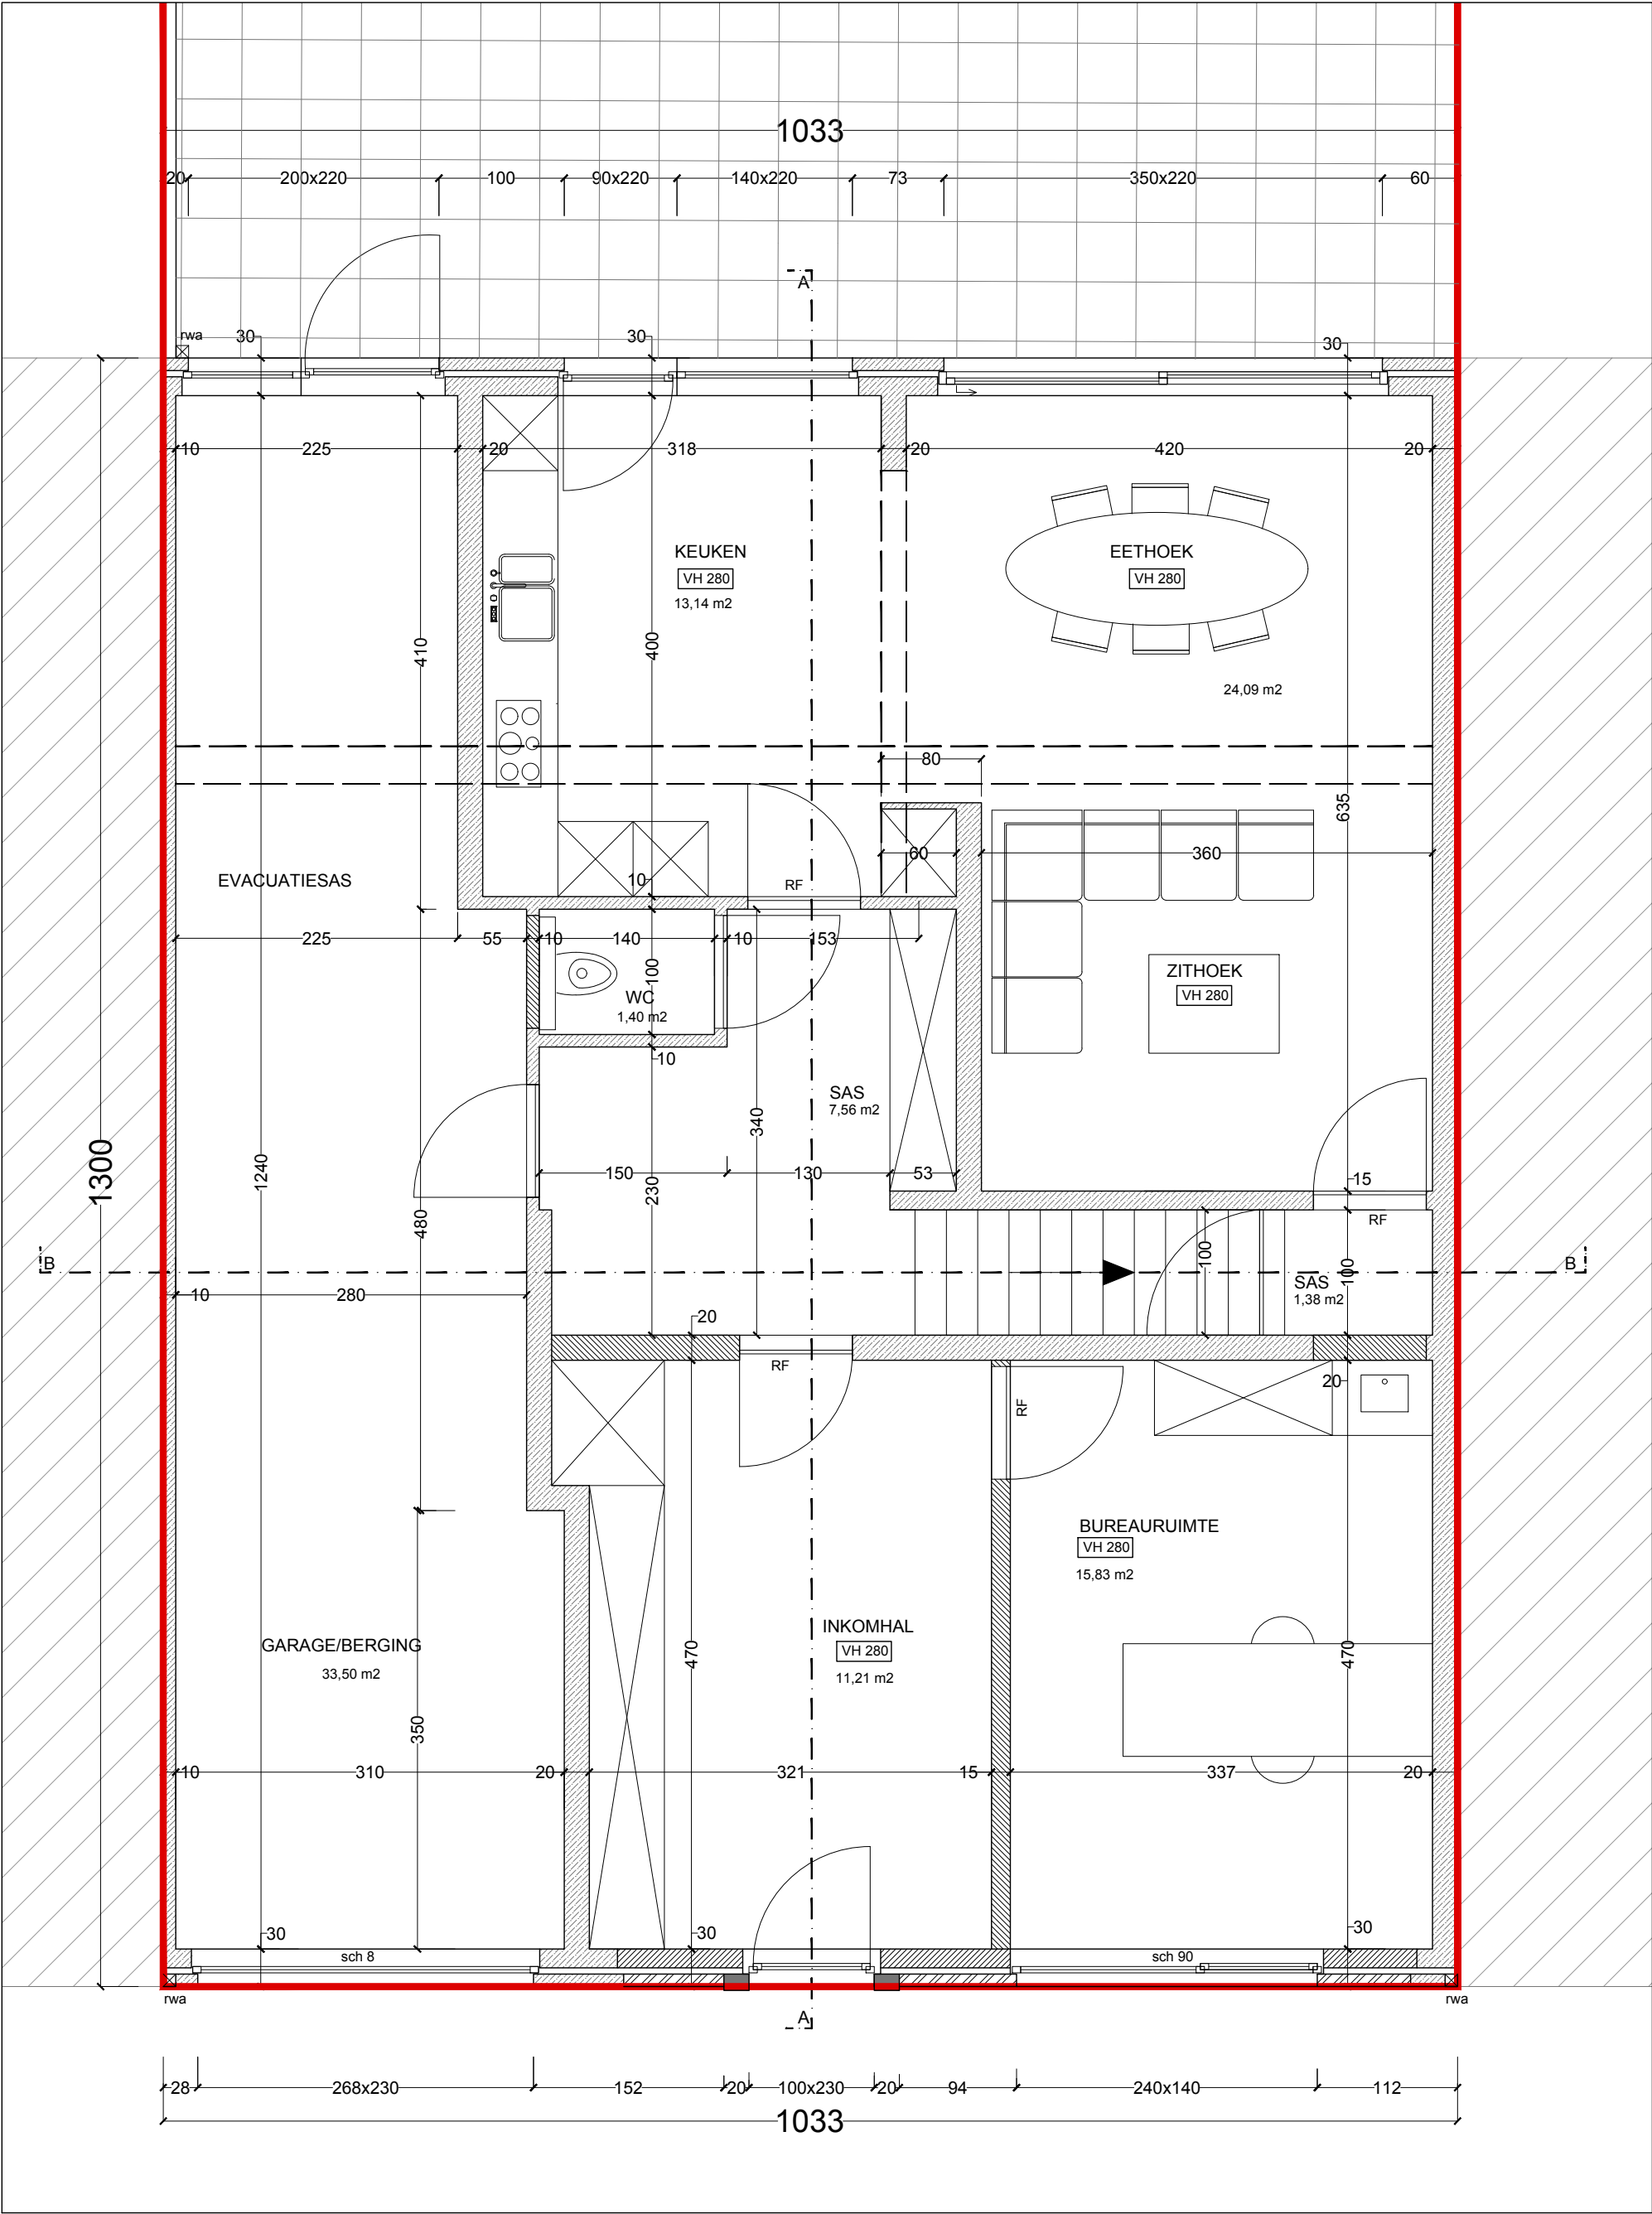


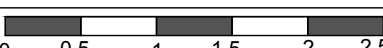

FUNCTIEWIJZIGING		ARCHITECT DEGROOTE CAMILLE		
BOUWHEER:	LDCM BV Mr. Decraene Lode			
BOUWWERF:	Markstraat 12, 8710 Wielsbeke 1° Afd - Sectie C - nr 151e10			
DOSSIERNR.:	2022/04/118		DATUM:	14/07/2026
NIEUWE SITUATIE GRONDPLAN				
				
				

0 0,5 1 1,5 2 2,5m 1/50

OUDE GENTSTRAAT 69, 8760 MEULEBEKE
CAMILLE.DEGROOTE@HOTMAIL.COM
0477/ 63 26 88