
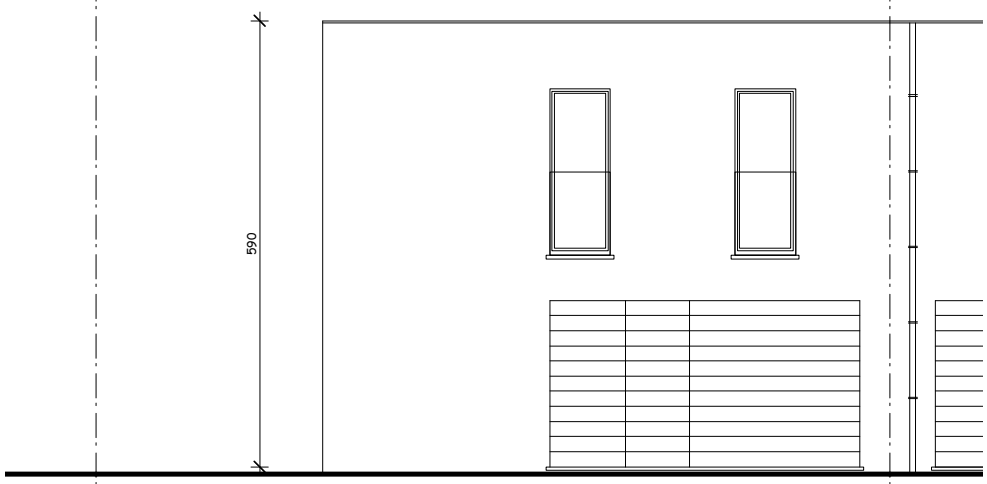



Z/T4/H/P - VOORGEVEL

LOT 19

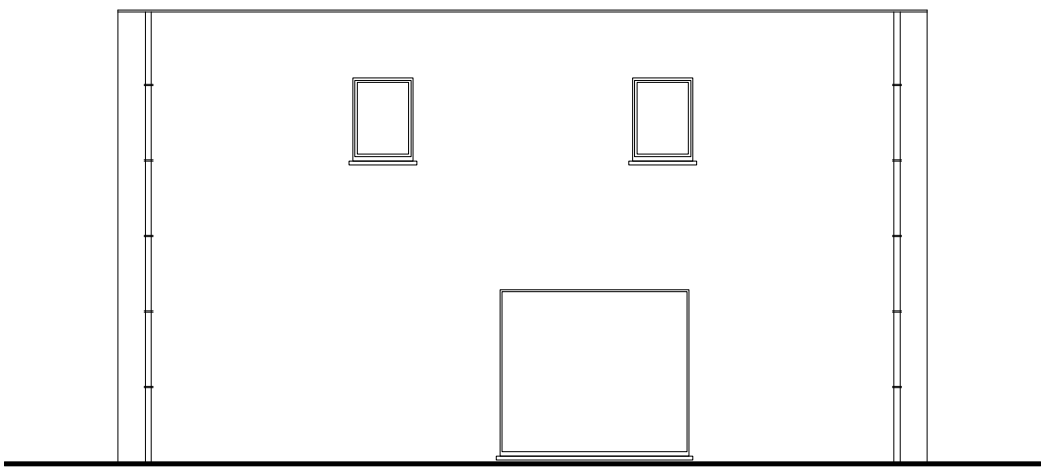

Z/T4/H/P - ZIJGEVEL LINKS

LOT 19

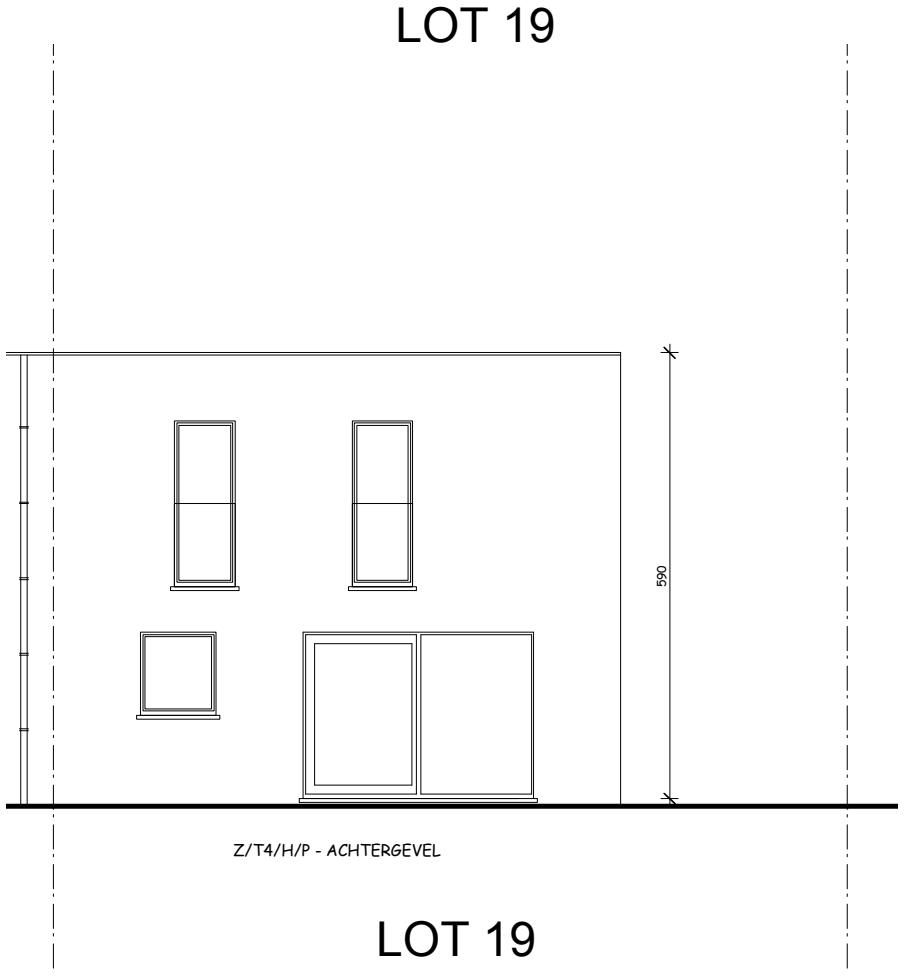

Z/T4/H/P - ACHTERGEVEL

LOT 19

Bouwplaats :


FAZANTENHOF FASE 1
Fazantenlaan - Zedelgem

Bouwheer :

BVBA FAZANTENHOF
Westlaan 466 - Roeselare
051/21.11.11

Architect : Koen Deleu
Schaal : 1/100

LOT 19

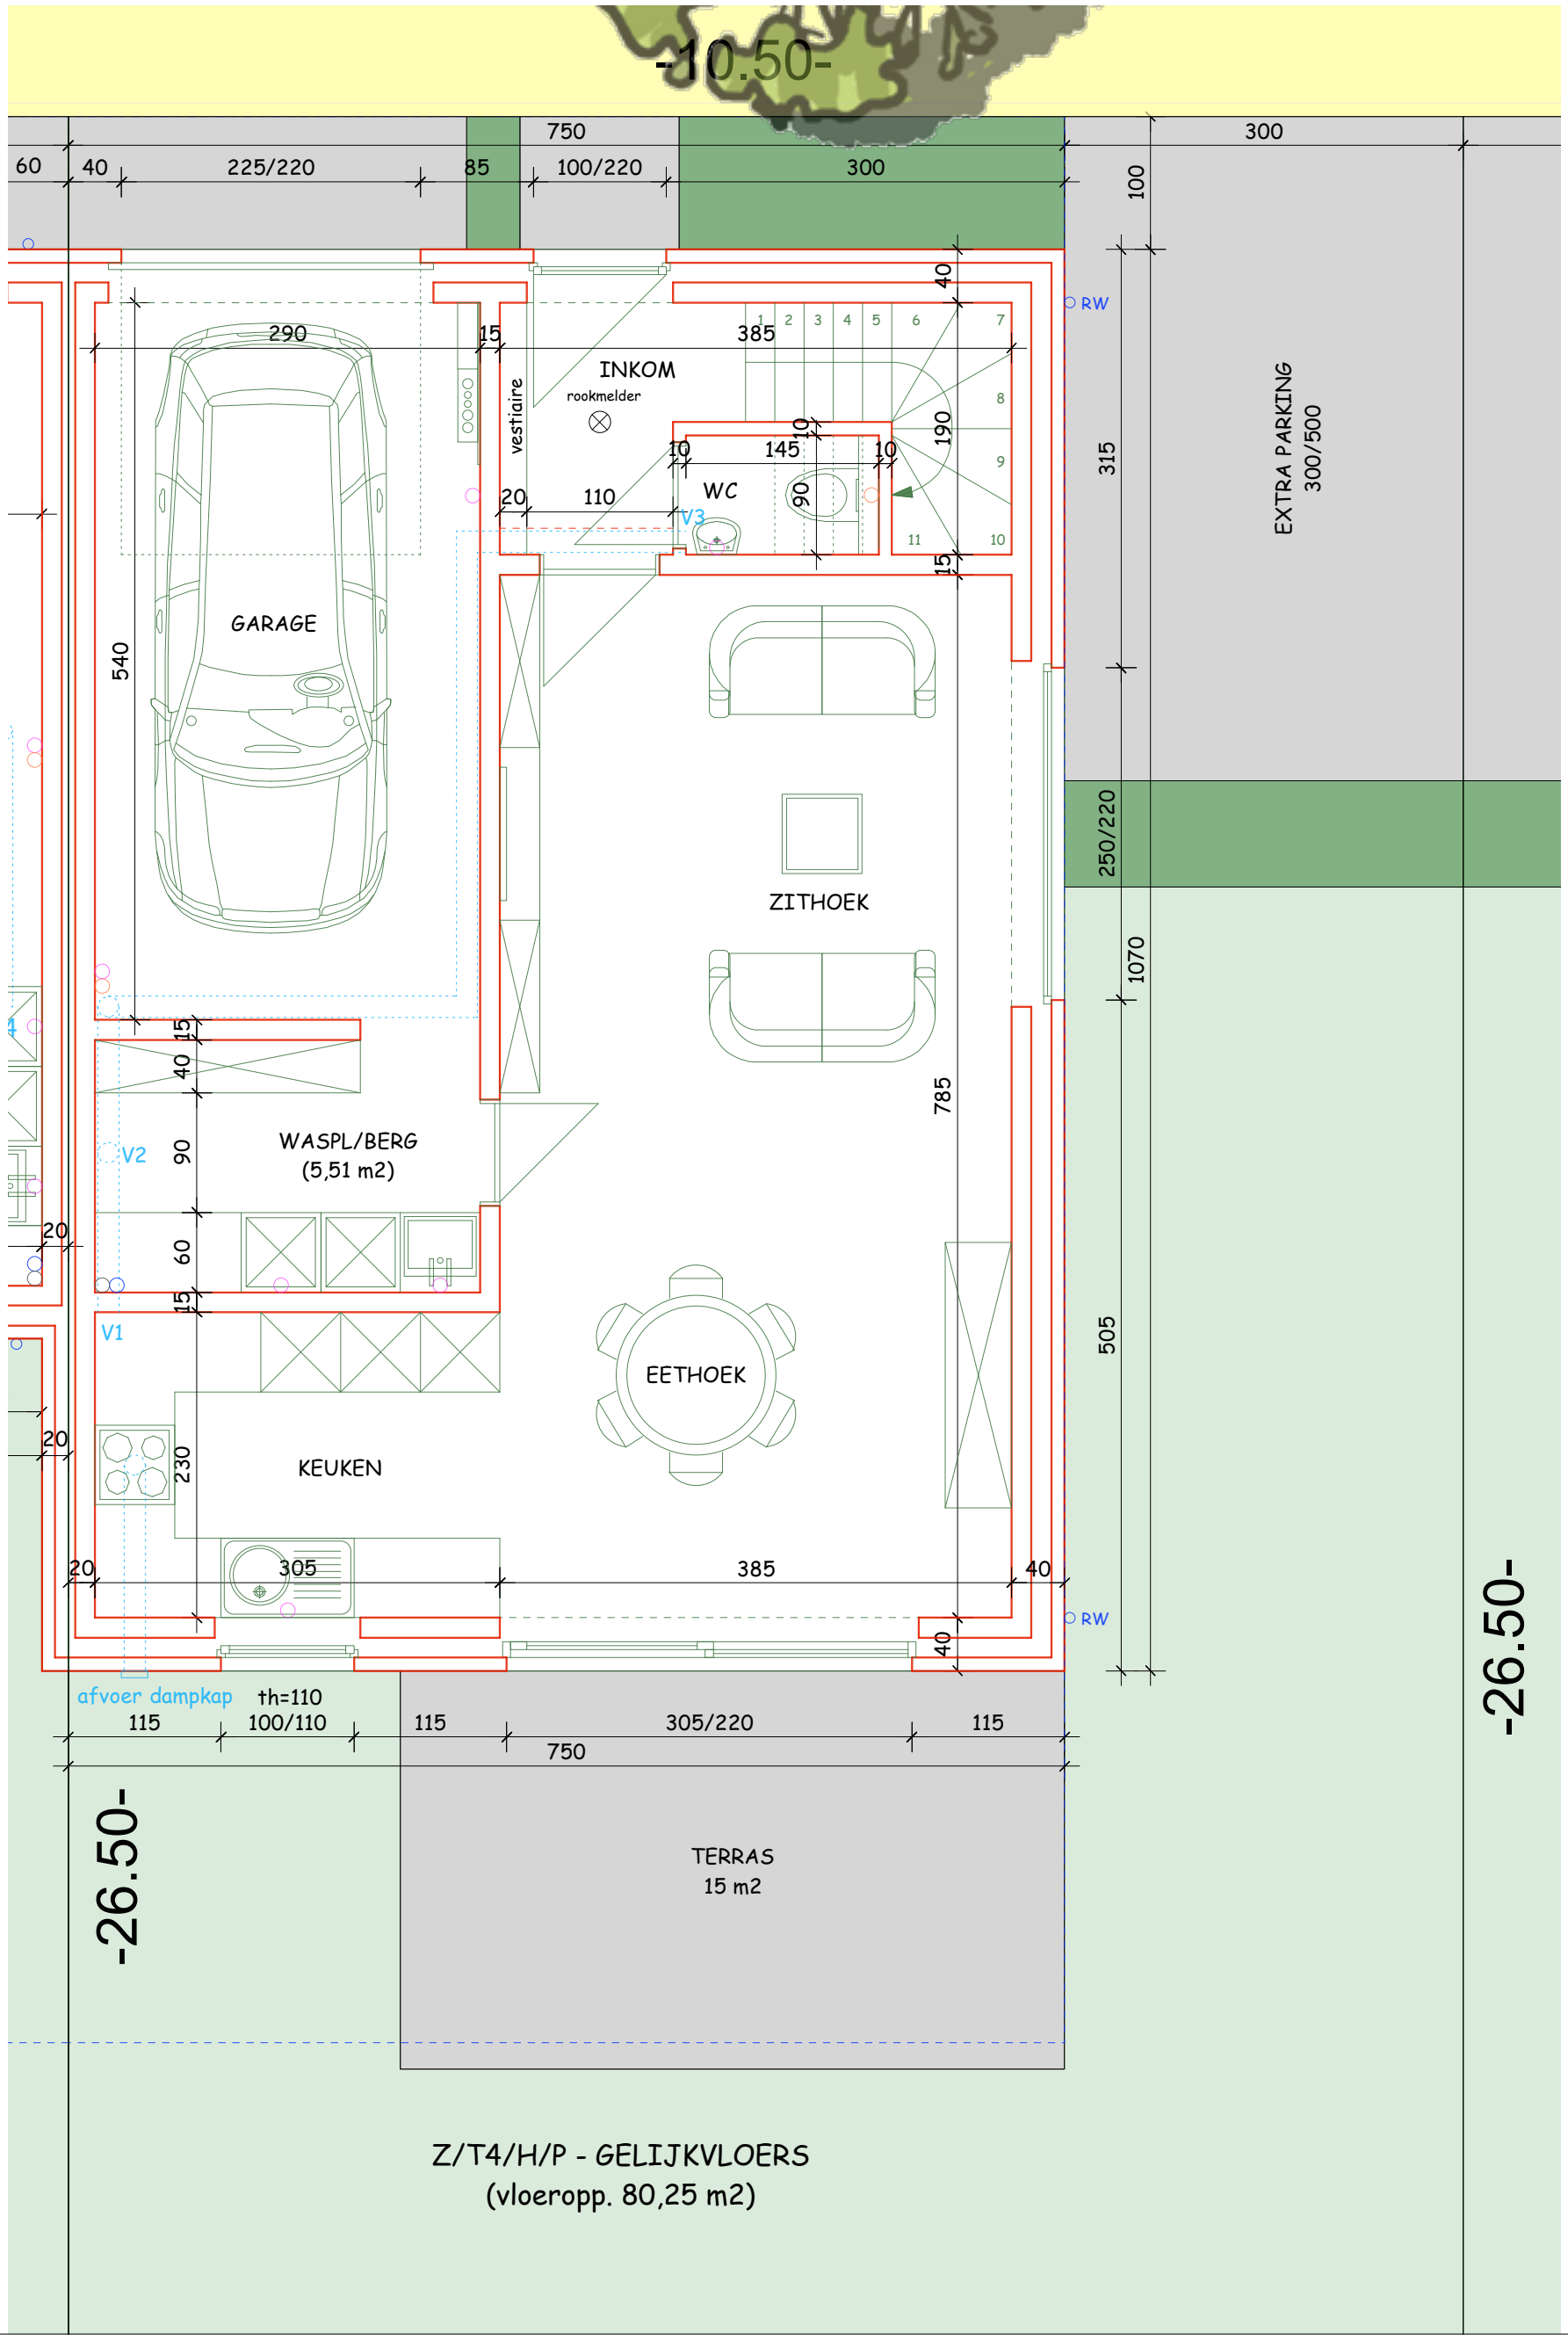

Z/T4/H/P - GELIJKVLOERS
(vloeropp. 80,25 m2)

Bouwplaats :


FAZANTENHOF FASE 1
Fazantenlaan - Zedelgem

Bouwheer :

BVBA FAZANTENHOF
Westlaan 466 - Roeselare
051/21.11.11

Architect : Koen Deleu
Schaal : 1/50

LOT 19

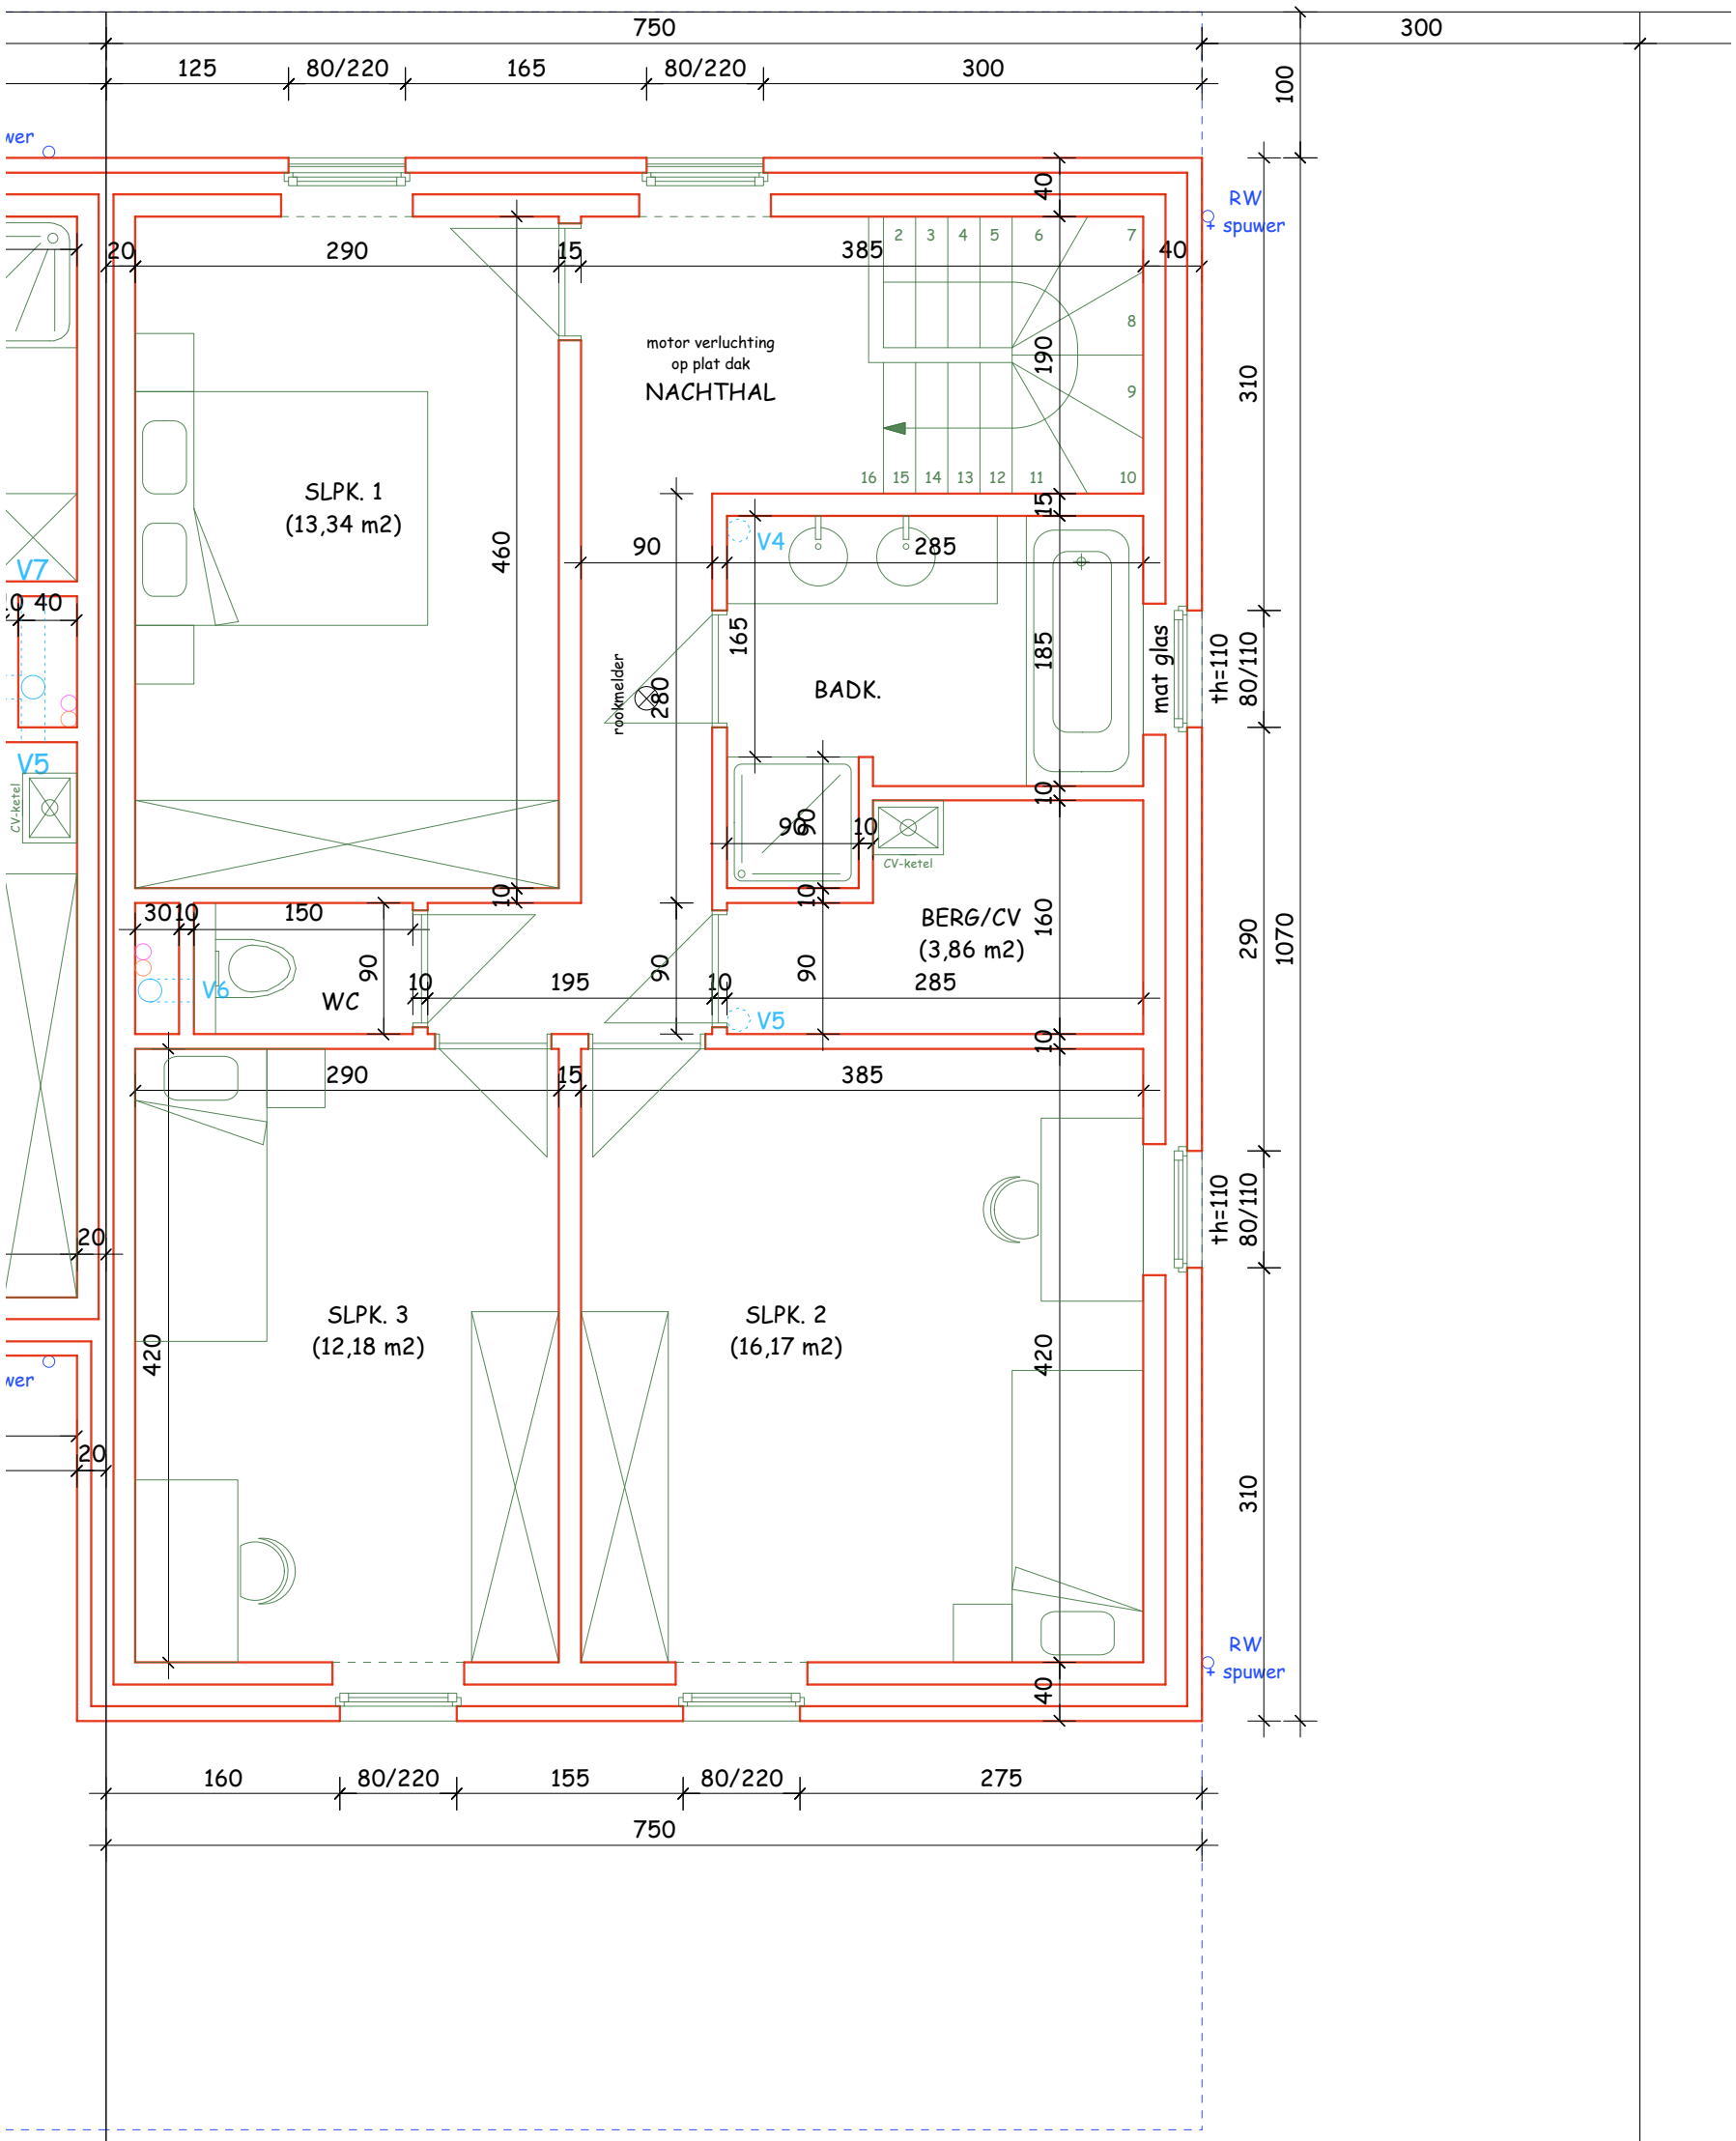

Z/T4/H/P - VERDIEPING
(vloeropp. 80,25 m2)
totaal berging = 9,37 m2 (5,51 + 3,86)


Bouwplaats :

FAZANTENHOF FASE 1
Fazantenlaan - Zedelgem

Bouwheer :

BVBA FAZANTENHOF
Westlaan 466 - Roeselare
051/21.11.11

Architect : Koen Deleu
Schaal : 1/50

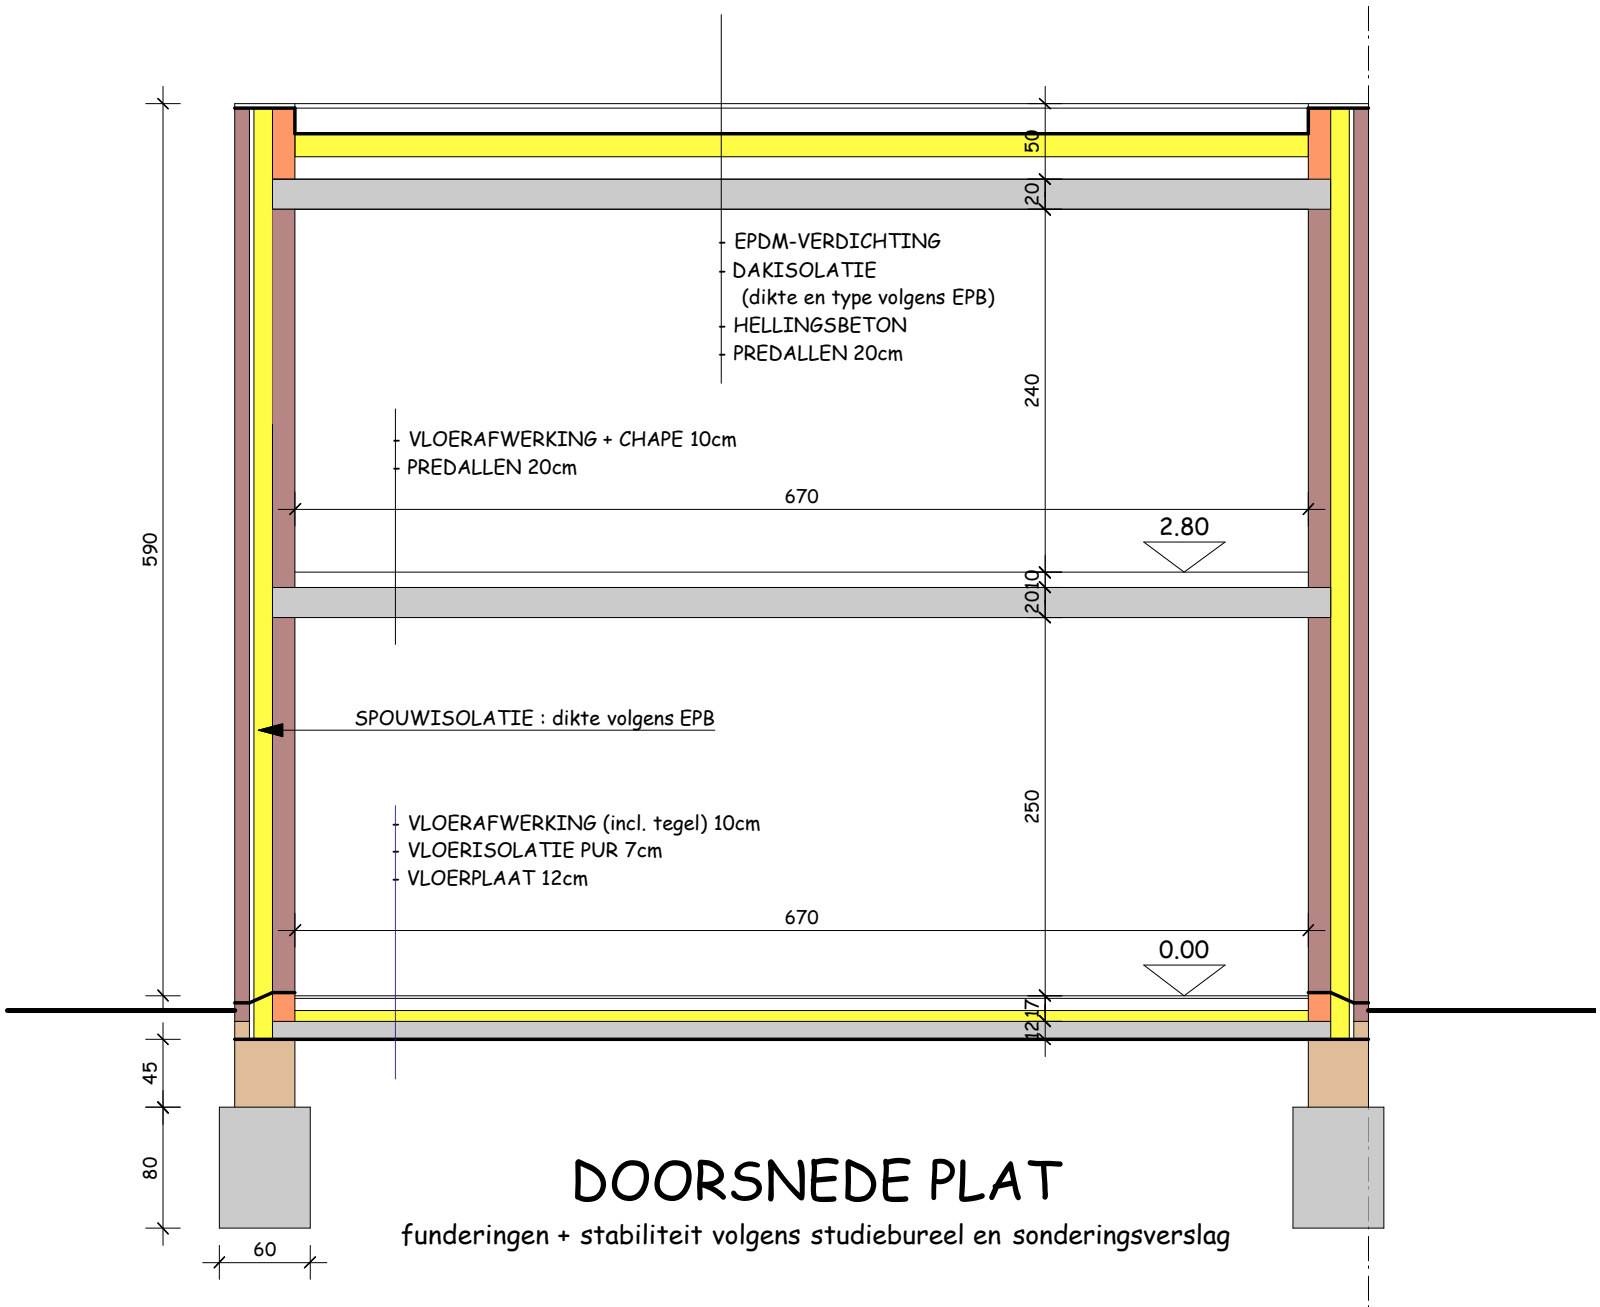

DOORSNEDE PLAT

funderingen + stabiliteit volgens studiebureel en sonderingsverslag


Bouwplaats :

FAZANTENHOF FASE 1
Fazantenlaan - Zedelgem

Bouwheer :

BVBA FAZANTENHOF
Westlaan 466 - Roeselare
051/21.11.11

Architect : Koen Deleu
Schaal : 1/50

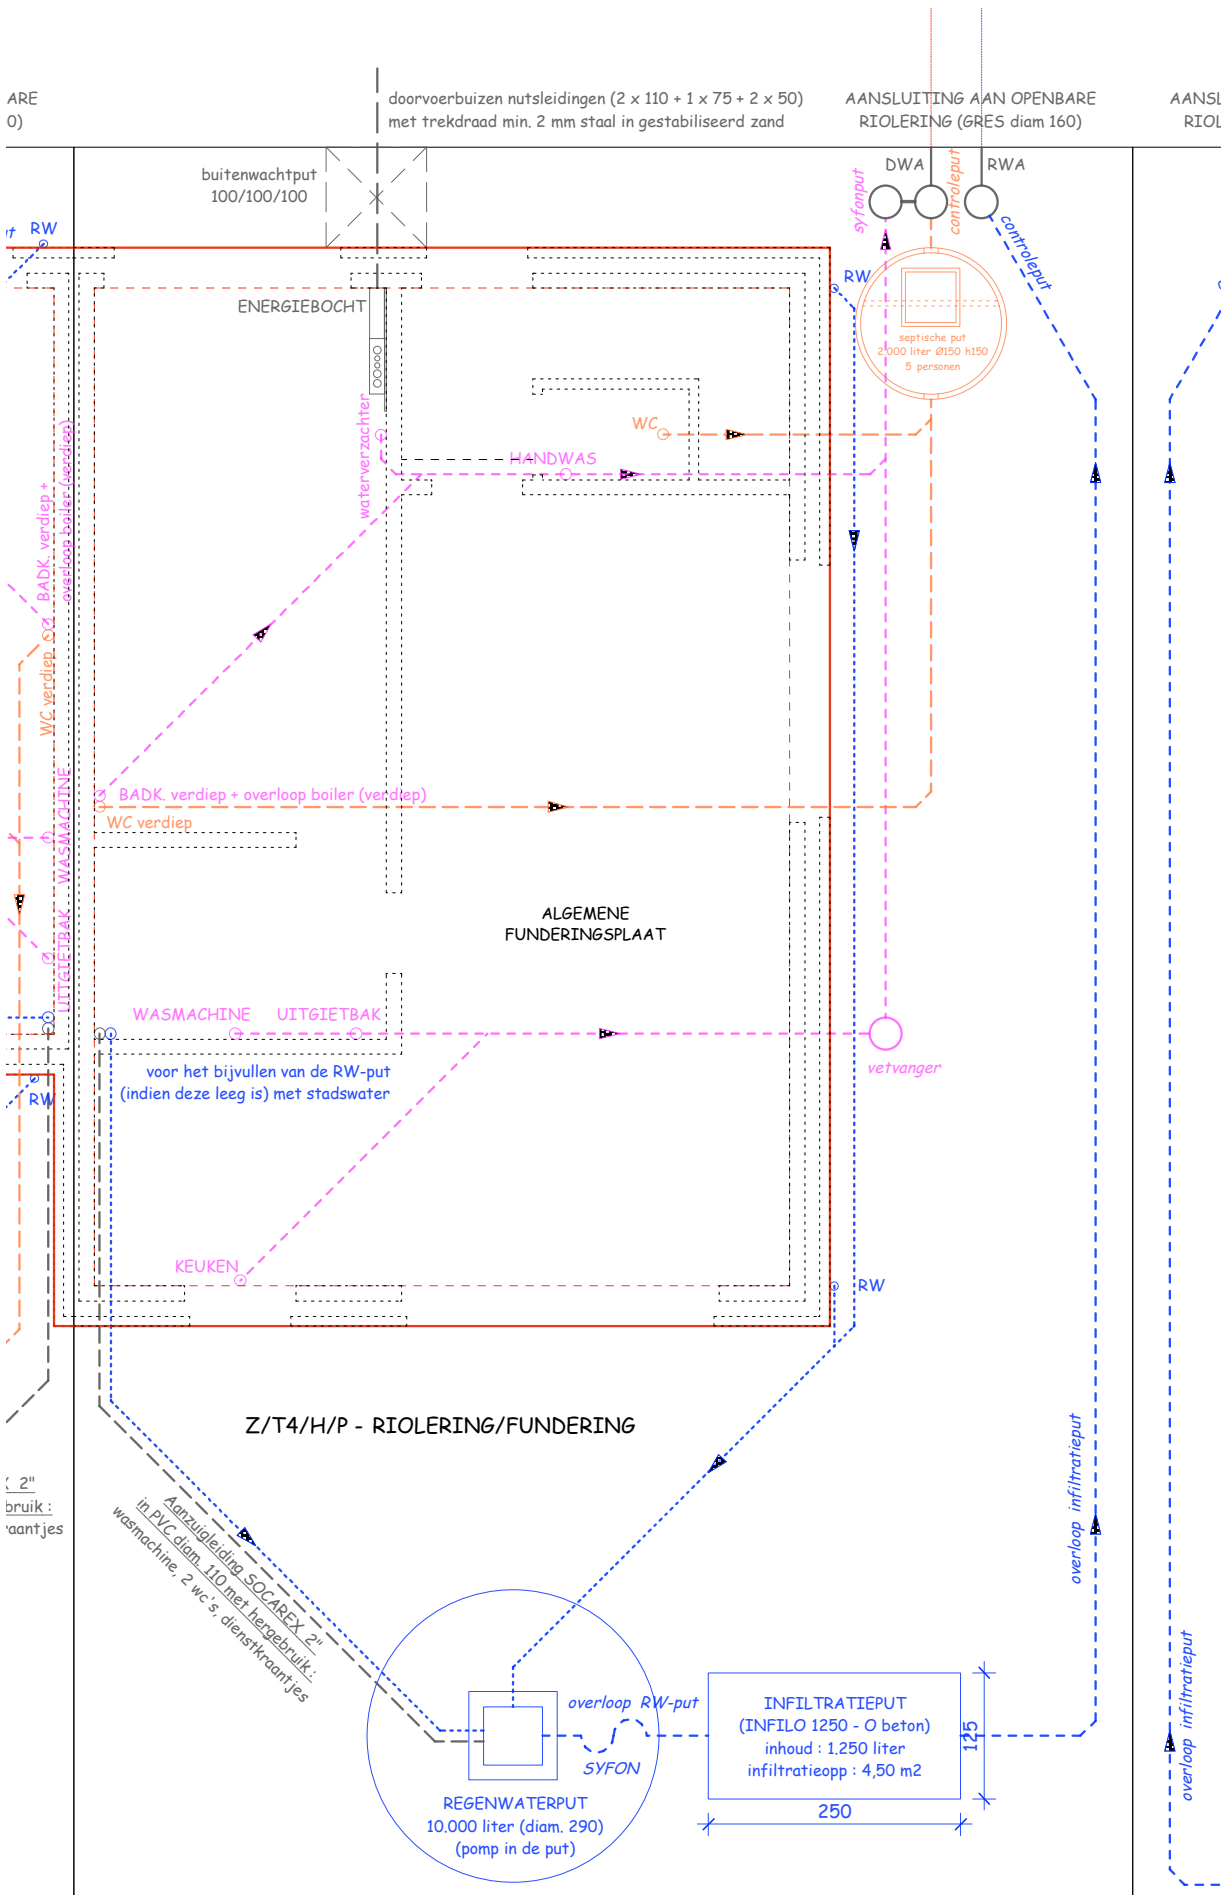

DAK MET HERGEBRUIK : 80,25 m2
de verharding (terras + oprit) is voorzien in waterdoorlatende betonklinkers
en wordt niet opgevangen (kan op eigen terrein in de bodem infiltreren)

INFILTRATIEPUT (volgens de gewestelijke stedenbouwkundige verordening) :
80,25 m2 - 60 m2 (hergebruik) = 20,25 m2
min. liter : 20,25 x 25 = 506,25 liter (er is 1.250 liter voorzien)
min. opp. : 20,25 / 25 = 0,81 m2 (er is 4,50 m2 voorzien)

LOT 19
(278 m2)

Bouwplaats :

FAZANTENHOF FASE 1
Fazantenlaan - Zedelgem

Bouwheer :

BVBA FAZANTENHOF
Westlaan 466 - Roeselare
051/21.11.11

Architect : Koen Deleu
Schaal : 1/75