

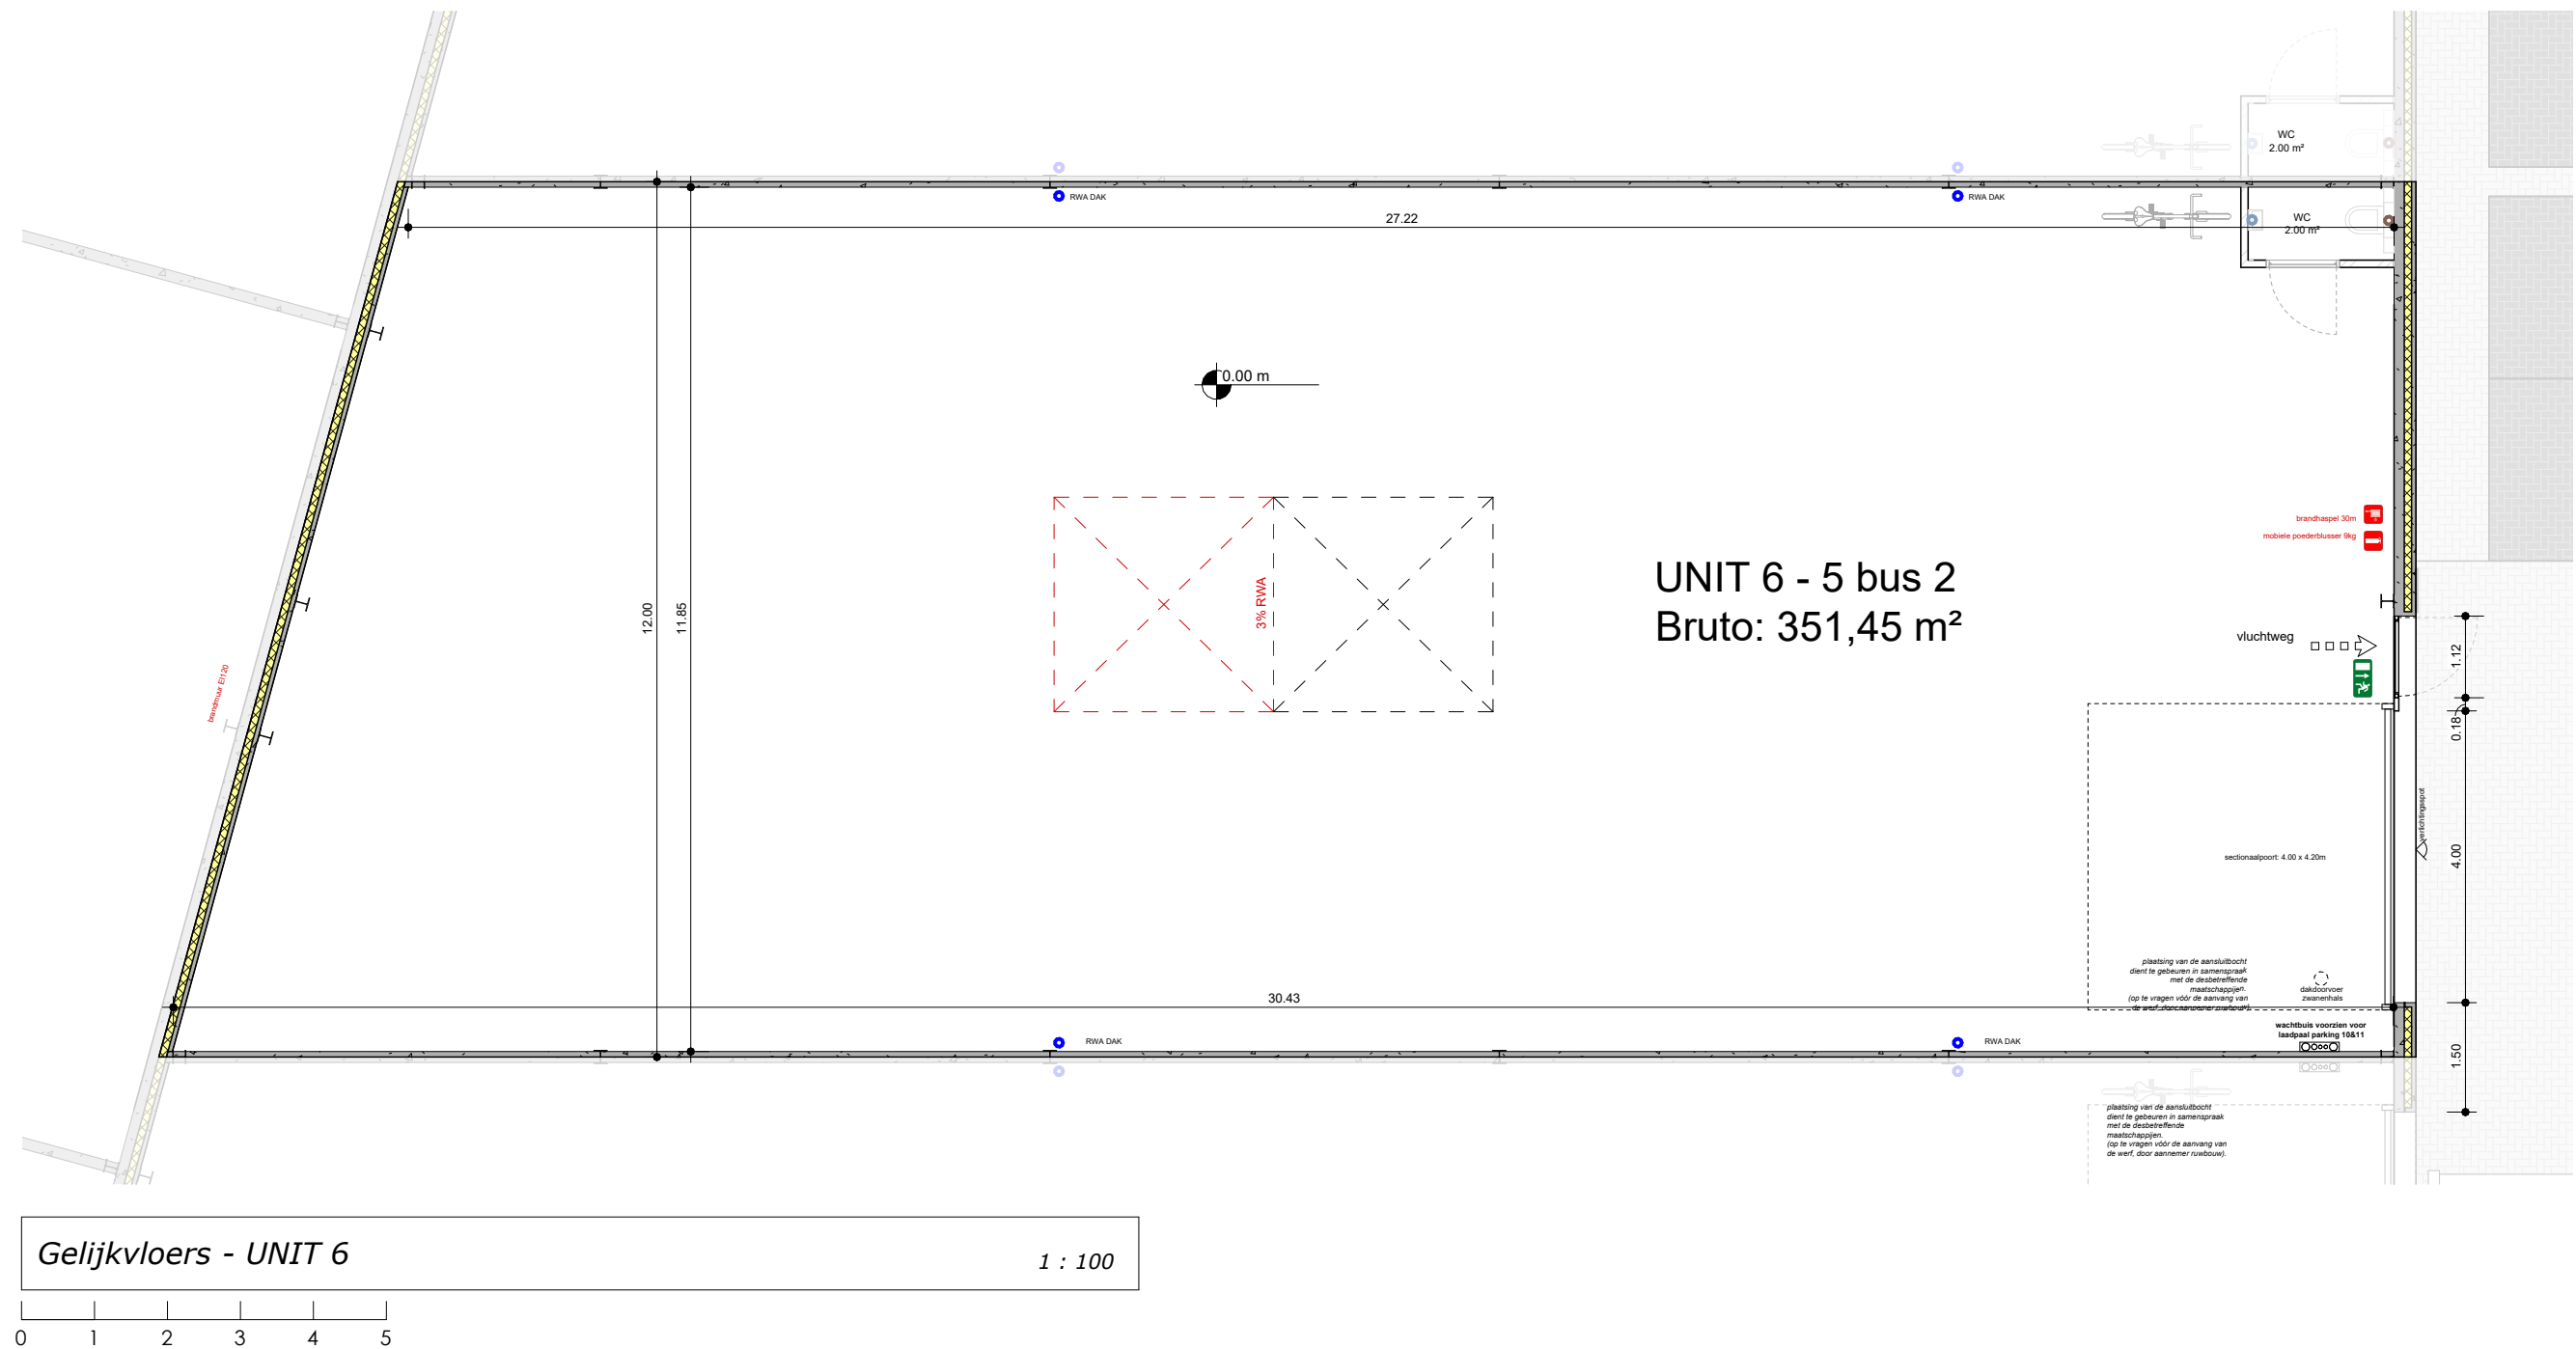


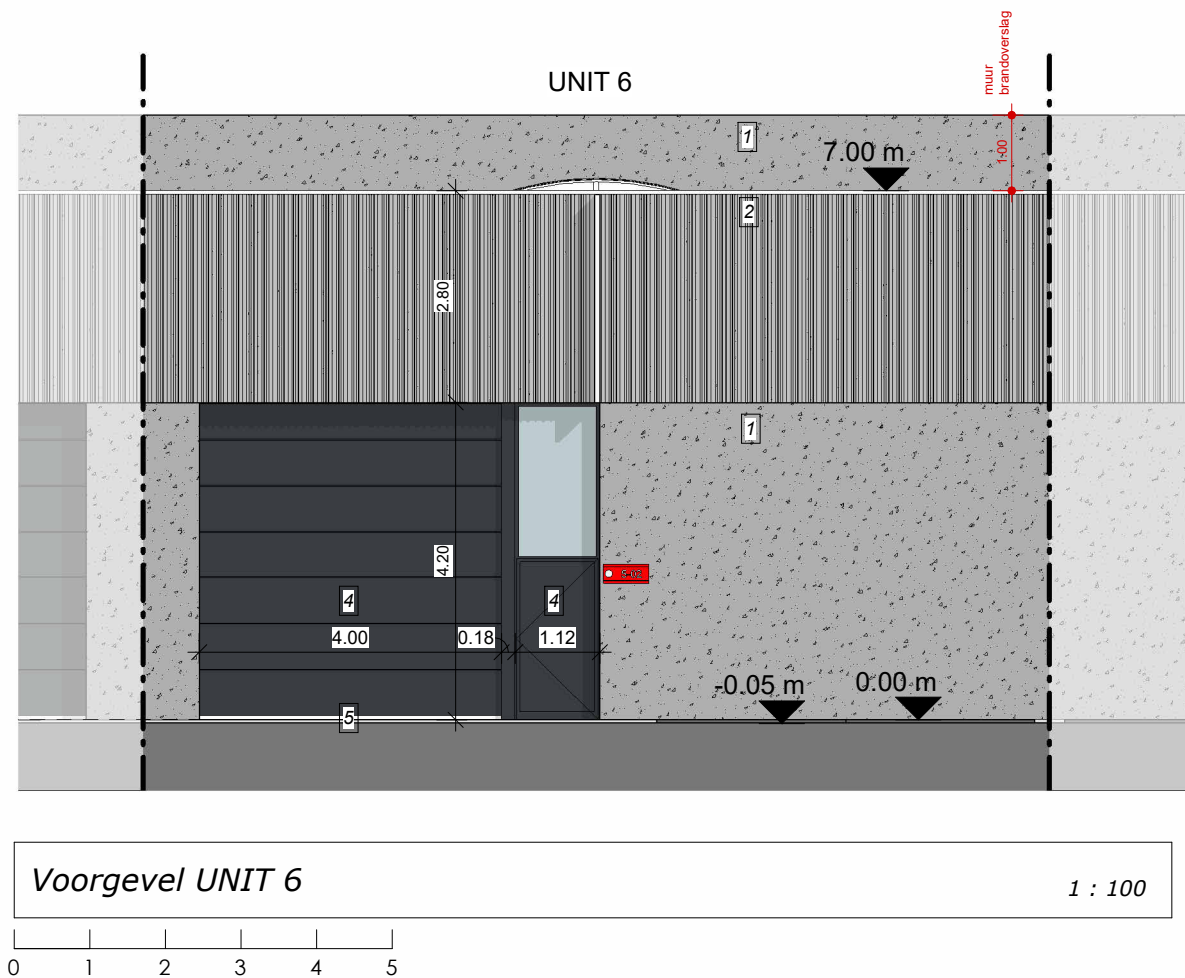

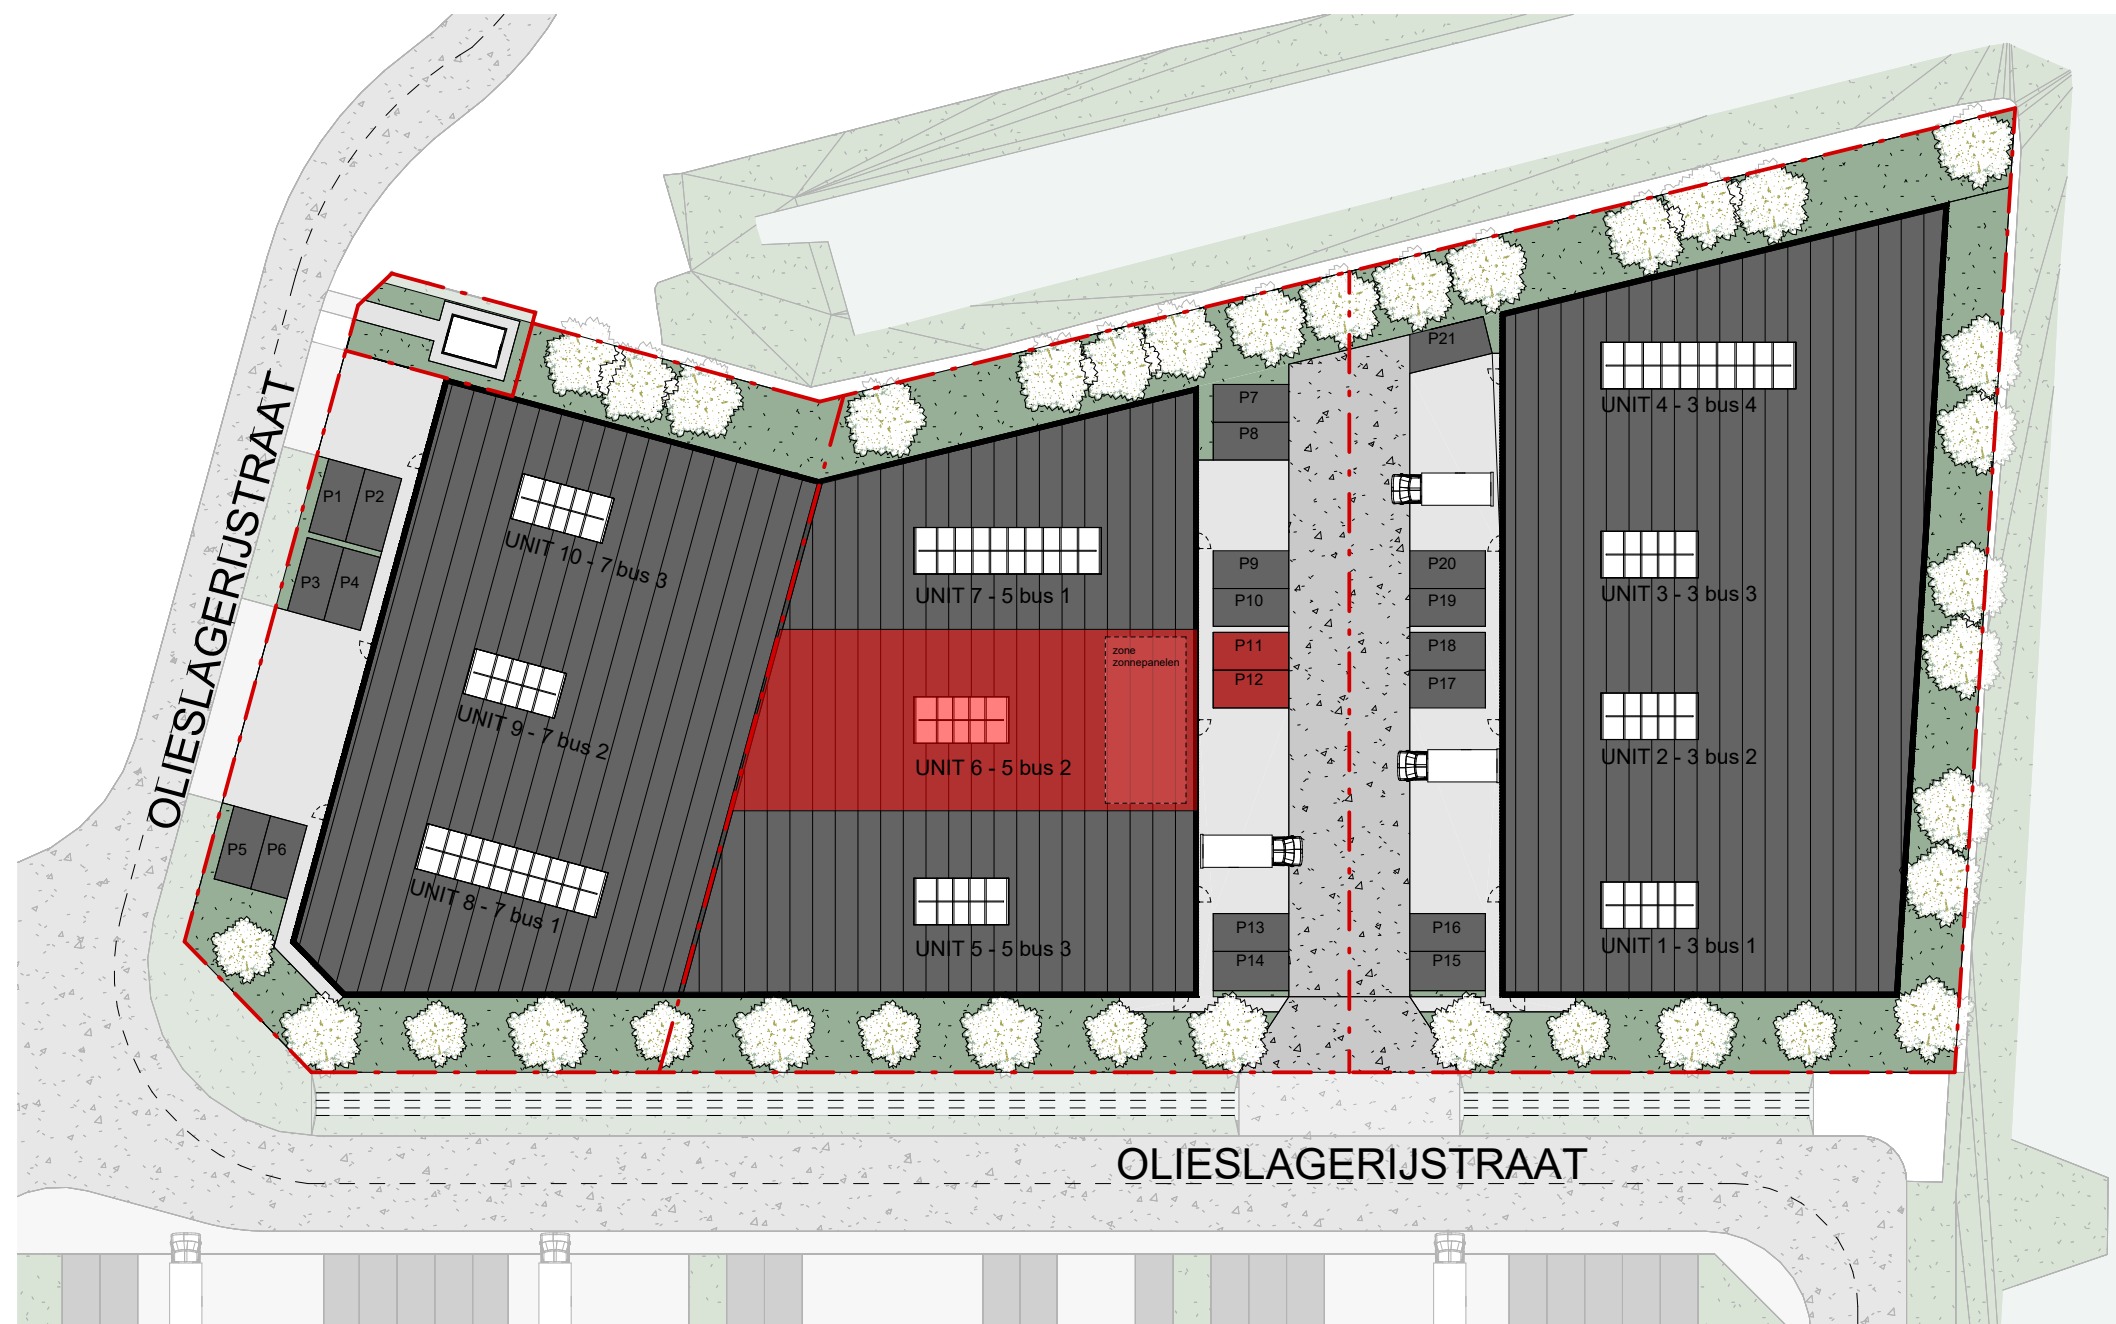

INPLANTINGSPLAN - LIGGING UNIT 6 MET PARKINGS

1 : 500

0 1 2 3 4 5

