





Gelijkvloers - UNIT 2 1 : 100

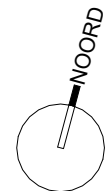

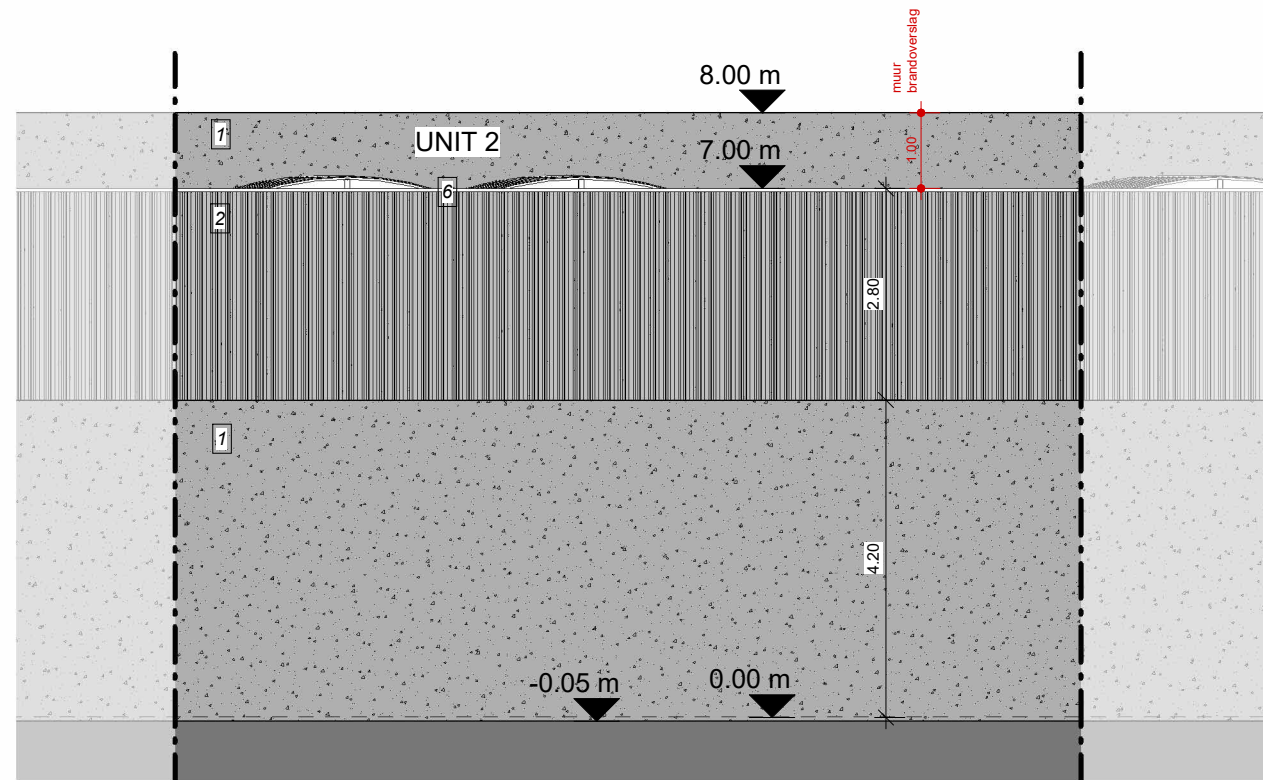


Achtergevel UNIT 2


1 : 100

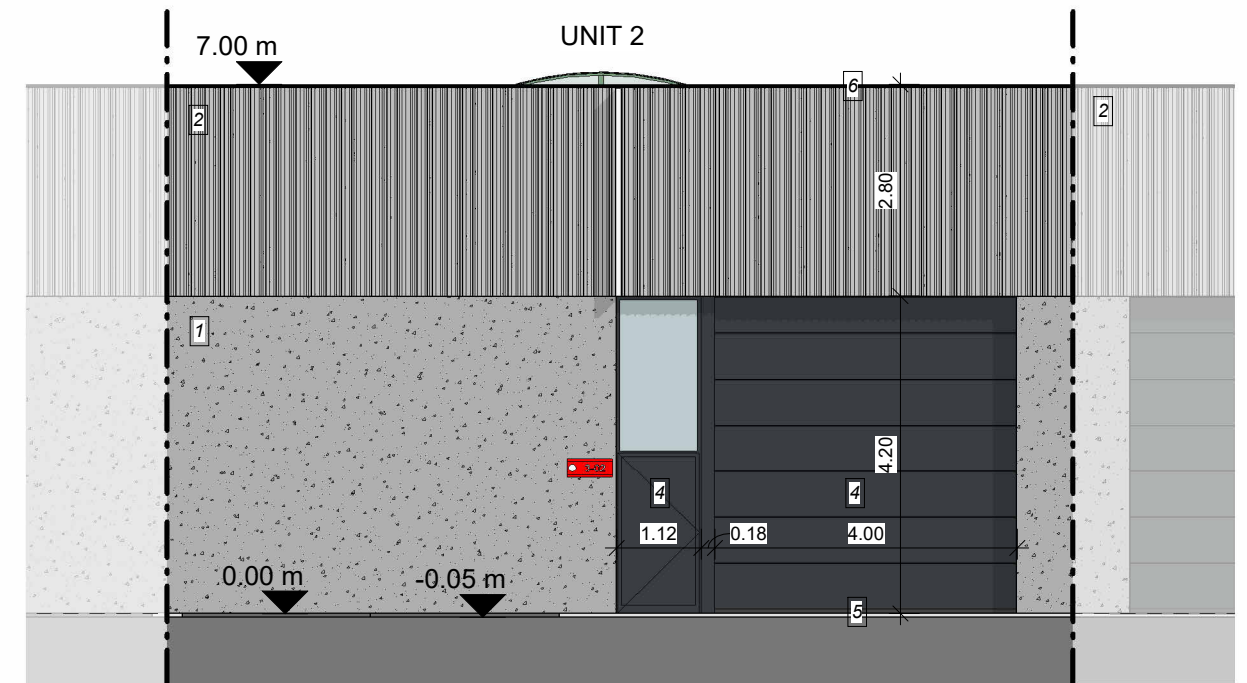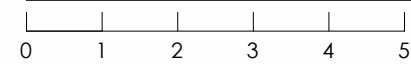

Voorgevel UNIT 2

1 : 100

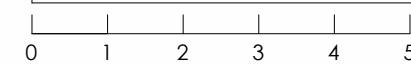

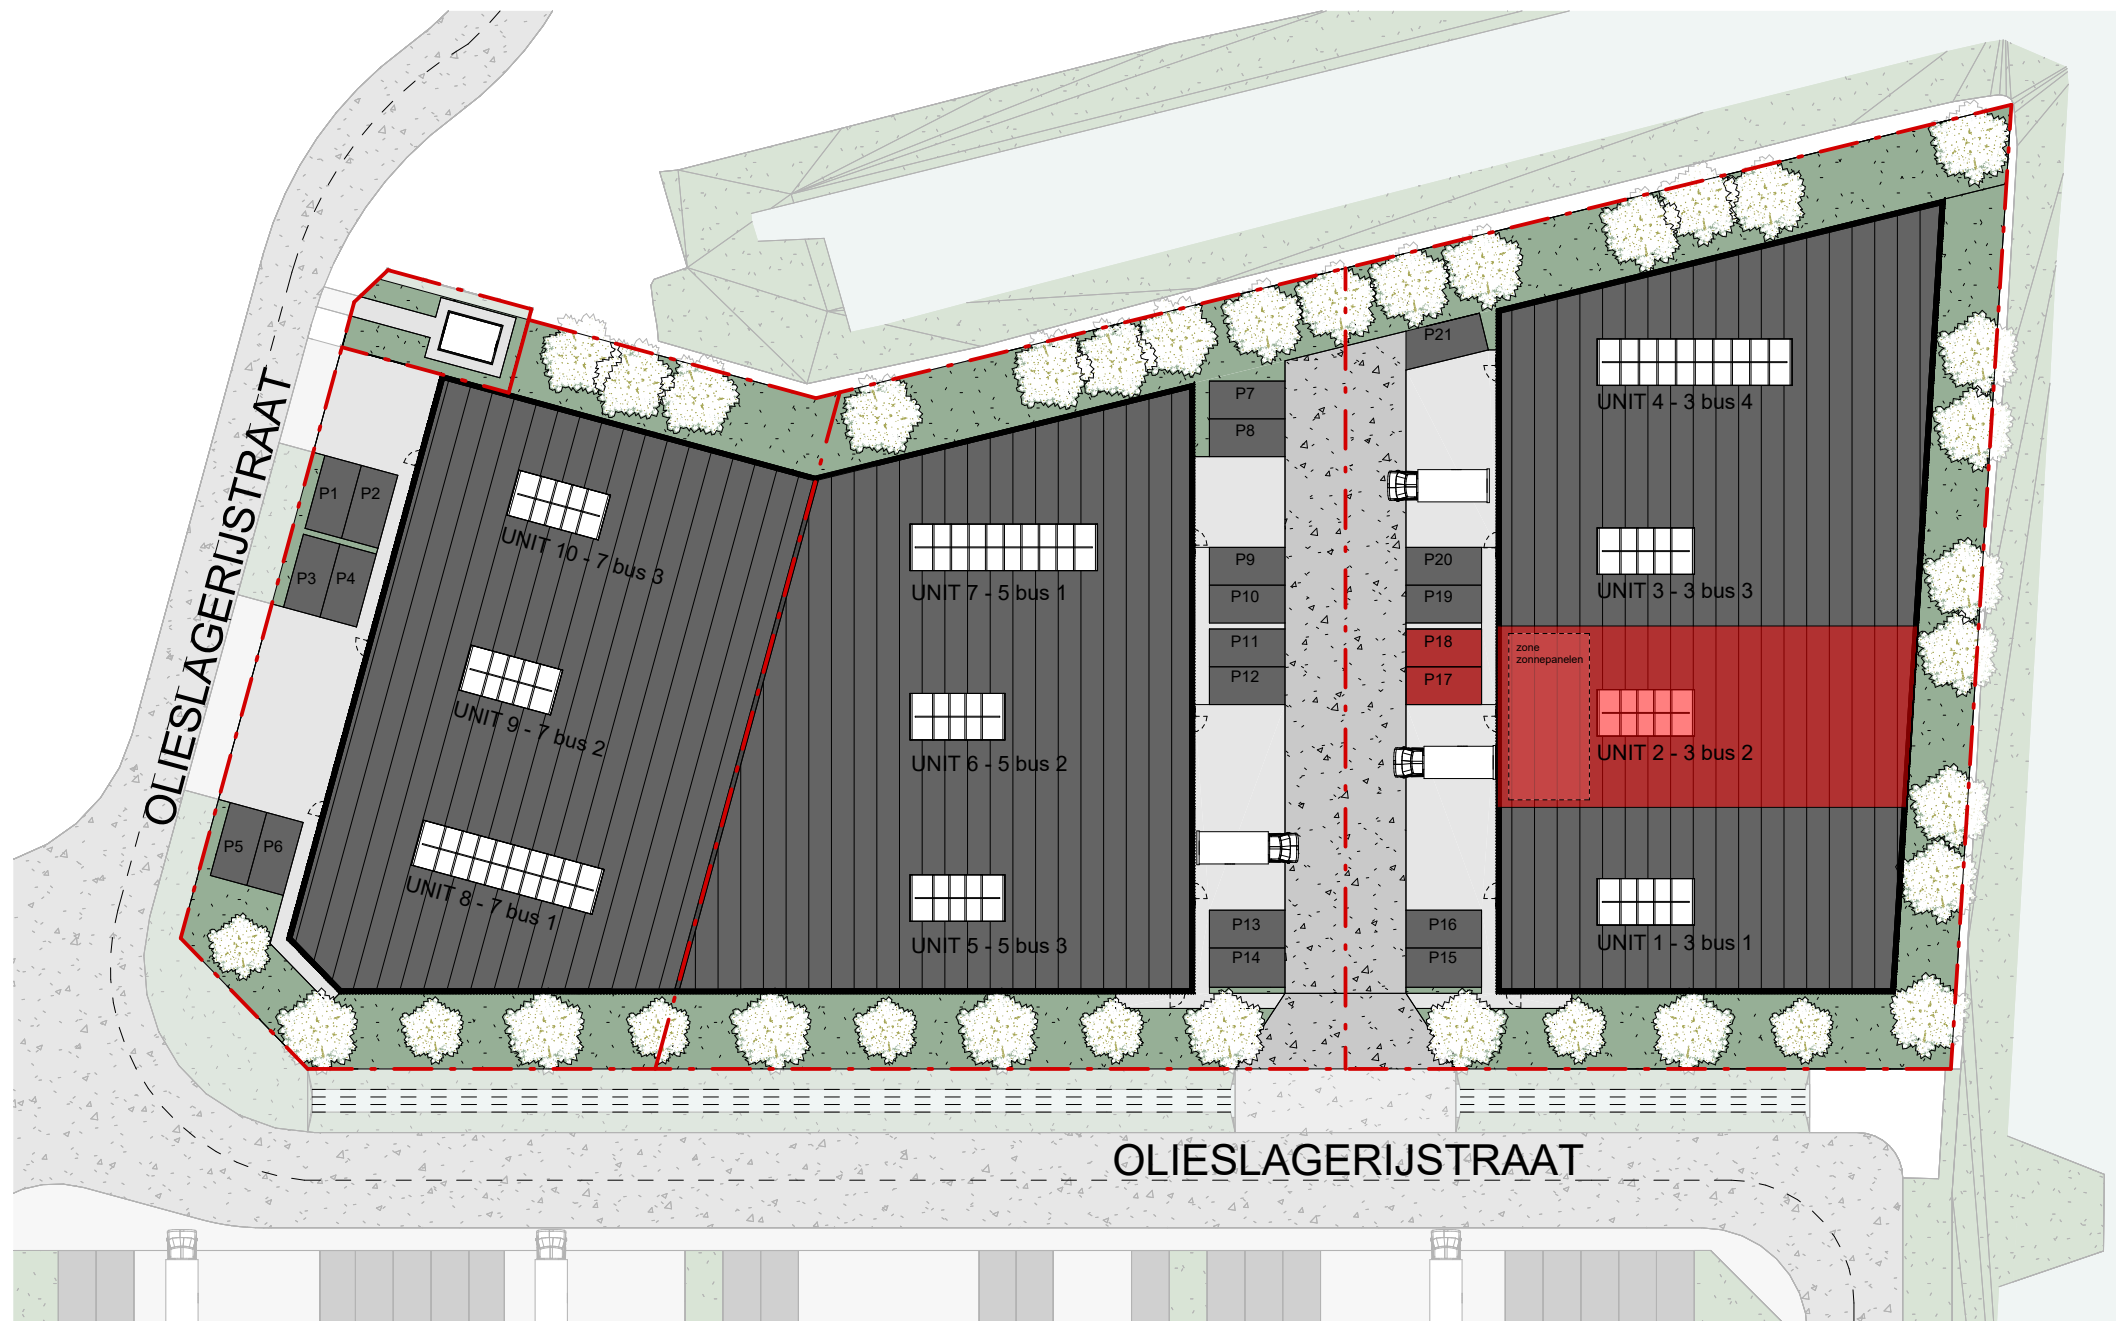

INPLANTINGSPLAN - LIGGING UNIT 2 MET PARKINGS

1 : 500

