

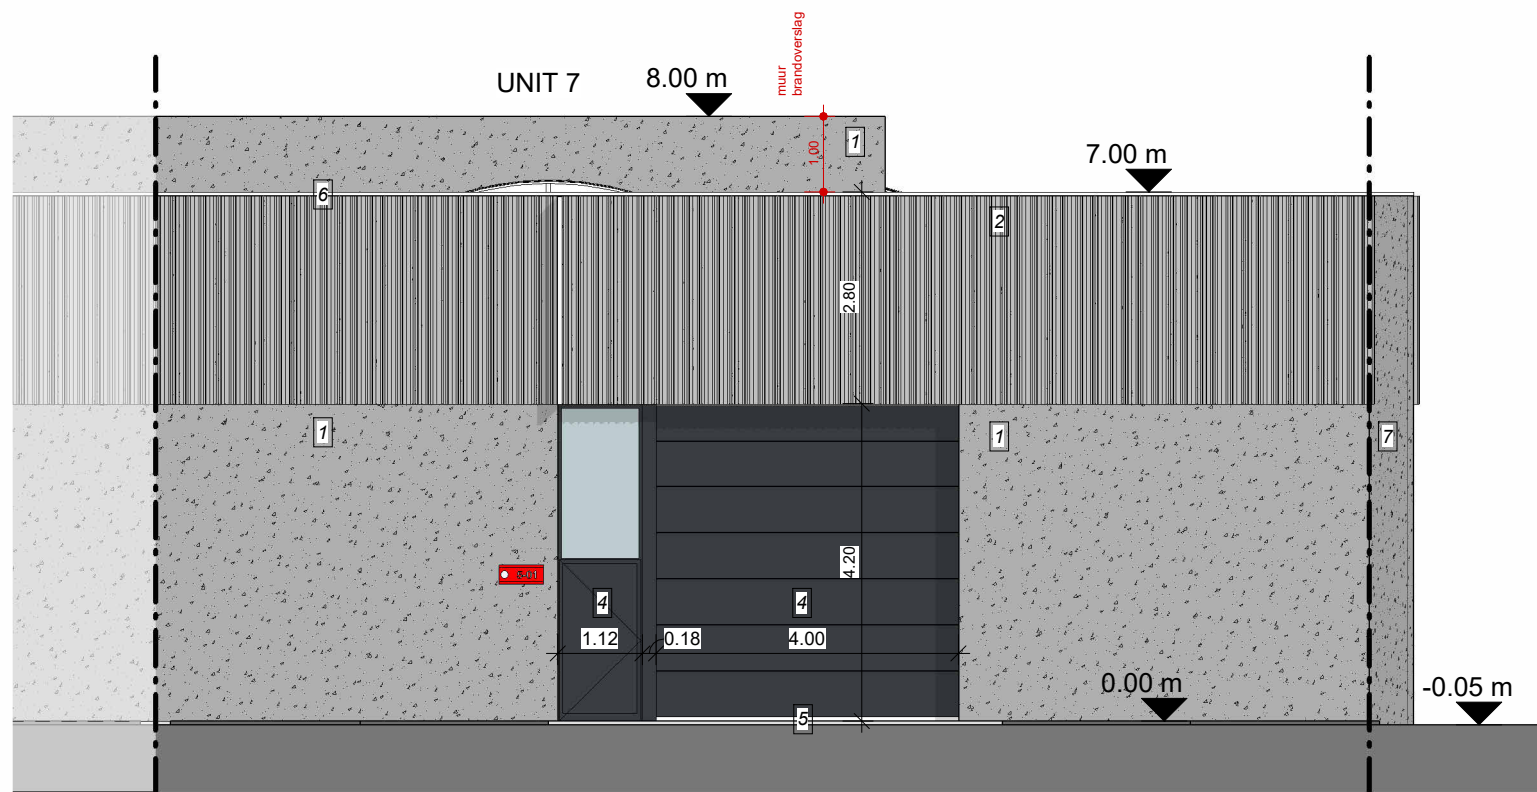


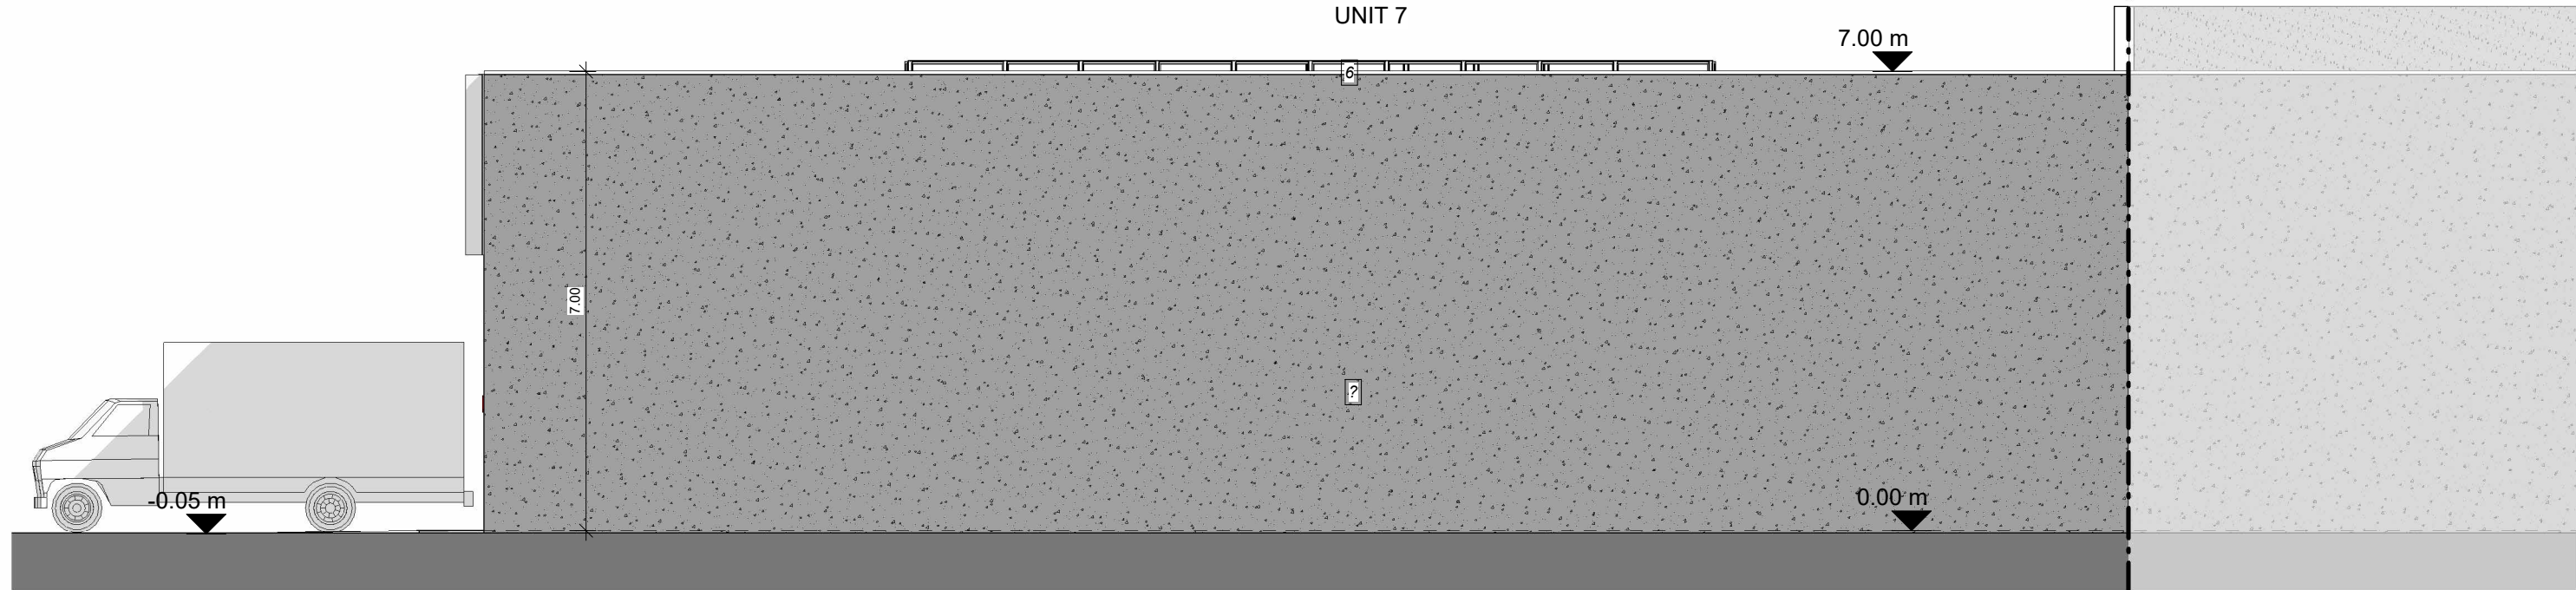

Voorgevel UNIT 7

1 : 100

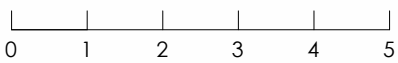

Linkerzijgevel UNIT 7

1 : 100



vanhoorn
maeckelbergh
architecten


INHOUD
DATUM
SCHAAL
LIGGING
BOUWHEER

VP_bouwen bedrijfsgebouw_G_N_Voorgevel UNIT 7
13/02/2025
1 : 100
Olieslagerijstraat
8830 Hooglede
Het Stoomtuig (Global Estate Group)

- 1 Gevelafwerking : geïsoleerde betonpanelen (kleur: lichtgrijs)
- 2 Sandwich puntprofiel: (kleur: grijs)
- 3 Schrijnwerk: aluminium (kleur: antraciet)
- 4 Schrijnwerk: aluminium sectionaalpoort (kleur: antraciet)
- 5 Dorpel: betondorpel
- 6 Dakrand: aluminium (kleur: antraciet)
- 7 Gevelafwerking: geïsoleerde betonpanelen (kleur: donkergrijs)



GLOBAL
ESTATE
GROUP

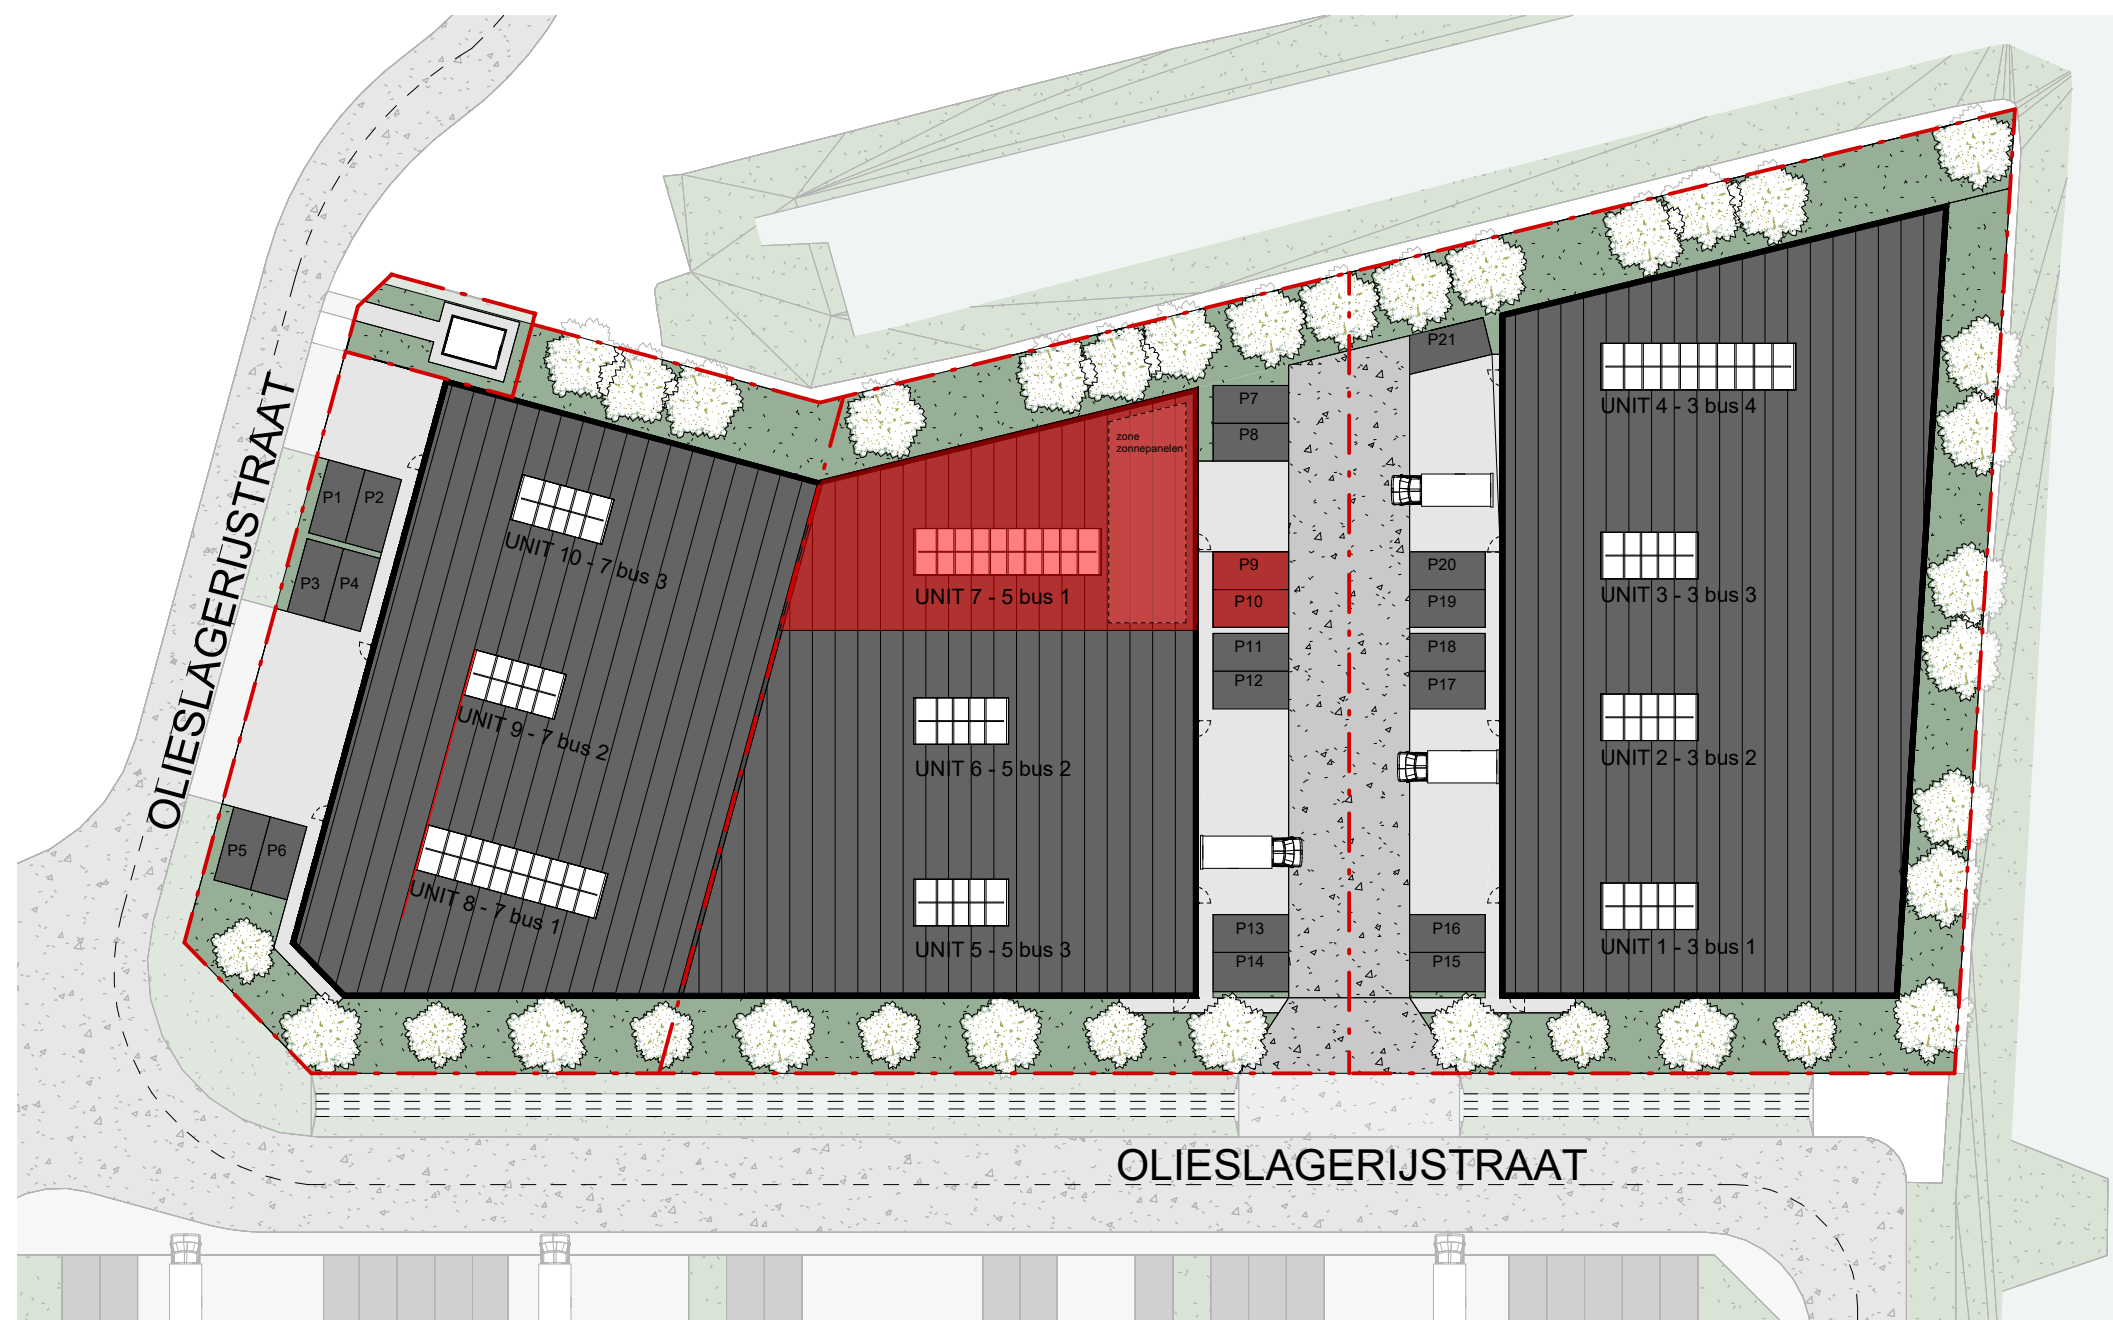

INPLANTINGSPLAN - LIGGING UNIT 7 MET PARKINGS

1 : 500

0 1 2 3 4 5

