


**LEGENDE GEVELMATERIALEN:**

- (1) GEVELSTEEN ROOD GENUANCEERD
- (2) GEVELSTEEN WIT/BEIGE, LICHTE KLEUR
- (3) GEVELBEKLEDING: HOUTEN BEPLANKING, ZWART GEBRAND
- (4) HOUTEN STAANDERS: NATUURKLEURIG
- (5) BUITENSCHRIJNWERK IN PVC, ANTRACIET
- (6) DORPELS IN BLAUWE HARDSTEEN
- (7) DAKRANDPROFIEL IN ALUMINIUM, KLEUR BUITENSCHRIJNWERK
- (8) GLAZEN BORSTWERING
- (9) GOTEN EN AFVOEREN IN ANTHRAZINK

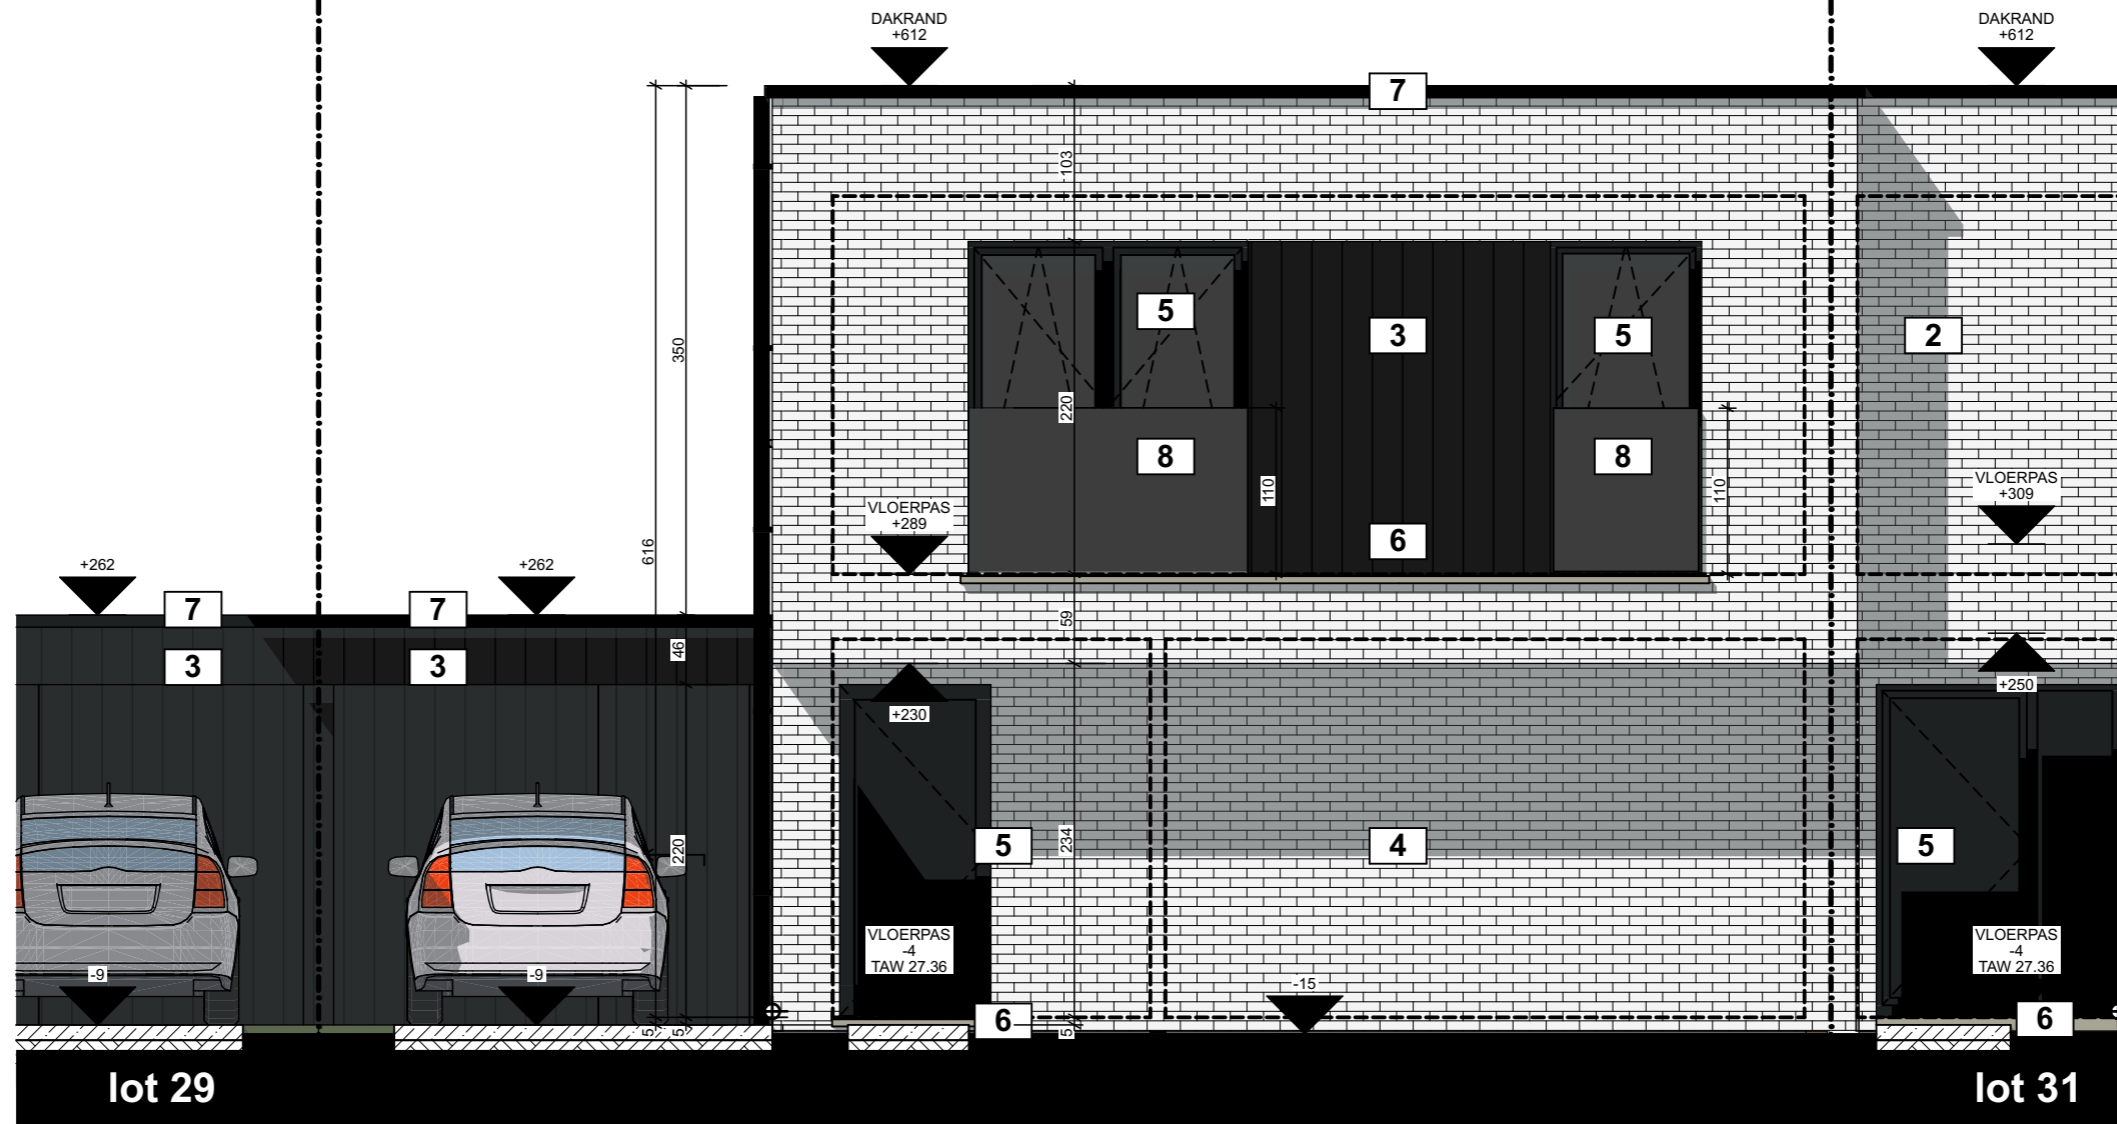

**VOORGEVEL  
lot 30**

**dossiernummer: 221348**  
 plannummer: 67/75  
 titel: BA\_bouwen van 8 woningen\_221348\_  
 G\_N\_1  
 schaal: 1:50 in cm  
 datum: 08/04/2024 (IVL/JB)

opdracht: bouwen van 8 woningen  
 bouwplaats  
 Monica Vancoosterstraat, 6 tem 20  
 8800 Roeselare  
 kadaster: 5e Afd., sectie B, nr. 1188e2, 1188 f2, 1188g2,  
 1188h2, 1188k2, 1188l2, 1188m2, 1188n2, 1188n2,  
 verkaveling: verkaveling "Beverkapele"-17/06/2019

opdrachtgever  
 'T Claeysenshof  
 dhr. Emmanuel Titeca  
 Leenbosstraat 37  
 8830 Hooglede





bv Wylein & Partners Architecten Bureau  
 Rijsestraat 2/2B  
 8200 Brugge  
 tel: 050/ 33 23 20  
 info@wab.be





**LEGENDE ARCERING:**


-  gevelmetselwerk
-  isolerende snelbouwsteen
-  beton
-  prefab beton
-  betonblokken
-  YTONG hoge densiteit
-  gipsblokken
-  thermische en/of akoestische isolatie

**LEGENDE SYMBOLIEK:**

-  afvoer faecaliën
-  afvoer vuil water
-  afvoer regenwater
-  afvoer infiltratie

**LEGENDE VENTILATIE:**

-  doorvoer pulsie (aanvoer verse lucht)
-  doorvoer extrusie (afzuiging lucht)

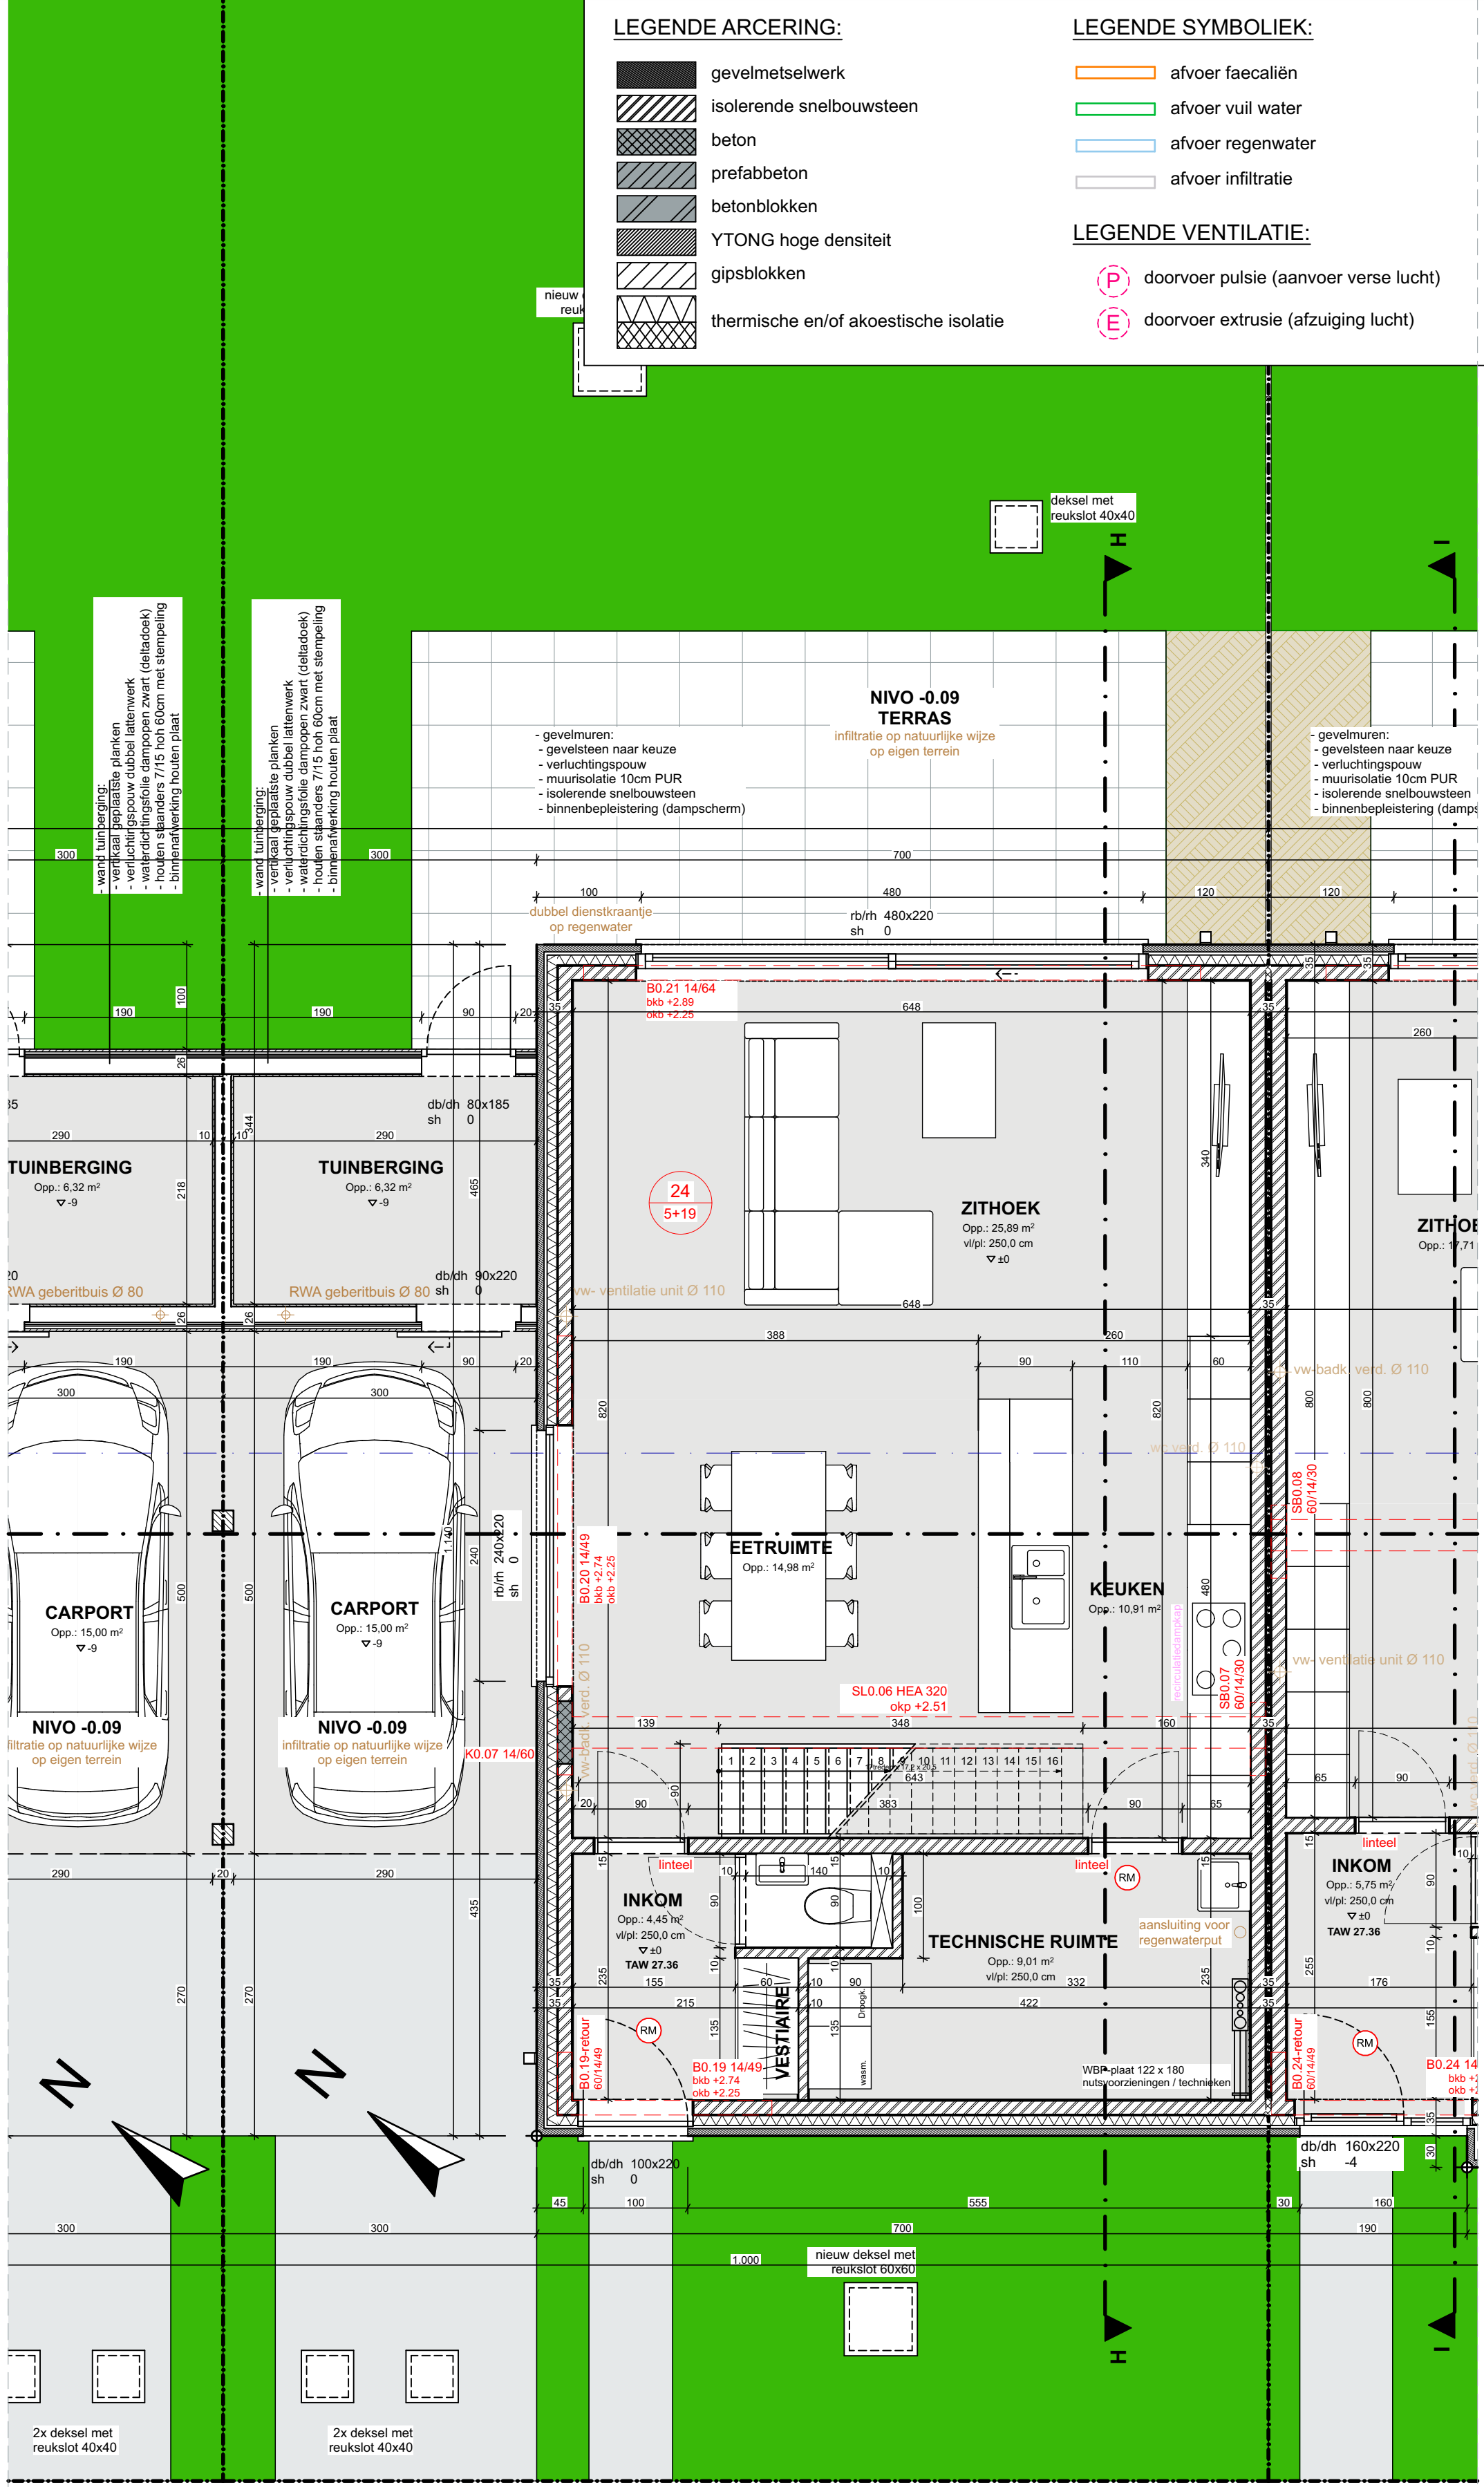

lot 29

# GELIJKVLOERS lot 30

lot 31



bv Wylein & Partners Architecten Bureau  
Rijselstraat 2/2B  
8200 Brugge  
tel: 050/ 33 23 20 info@wab.be

opdracht: bouwen van 8 woningen

opdrachtgever


'T Claeysenshof  
dhr. Emmanuel Titeca  
Leenbosstraat 37  
8830 Hooglede

bouwplaats

Monica Vancloosterstraat, 6 tem 20  
8800 Roeselare  
kadaster: 5e Afd., sectie B, nr. 1188e2, 1188 f2, 1188g2,  
1188h2, 1188k2, 1188l2, 1188m2, 1188n2, 1188n2  
verkaveling: verkaveling "Beverkapel"-17/06/2019

dossiernummer: 221348


plannummer: 21/75  
titel: BA\_bouwen van 8 woningen\_221348\_P\_N\_2  
schaal: 1:50 in cm  
datum: 08/04/2024 (IVL/JB)

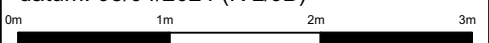



**LEGENDE GEVELMATERIALEN:**

- (1) GEVELSTEEN ROOD GENUANCEERD
- (2) GEVELSTEEN WIT/BEIGE, LICHTE KLEUR
- (3) GEVELBEKLEDING: HOUTEN BEPLANKING, ZWART GEBRAND
- (4) HOUTEN STAANDERS: NATUURKLEURIG
- (5) BUITENSCHRIJNWERK IN PVC, ANTRACIET
- (6) DORPELS IN BLAUWE HARDSTEEN
- (7) DAKRANDPROFIEL IN ALUMINIUM, KLEUR BUITENSCHRIJNWERK
- (8) GLAZEN BORSTWERING
- (9) GOTEN EN AFVOEREN IN ANTHRAZINK

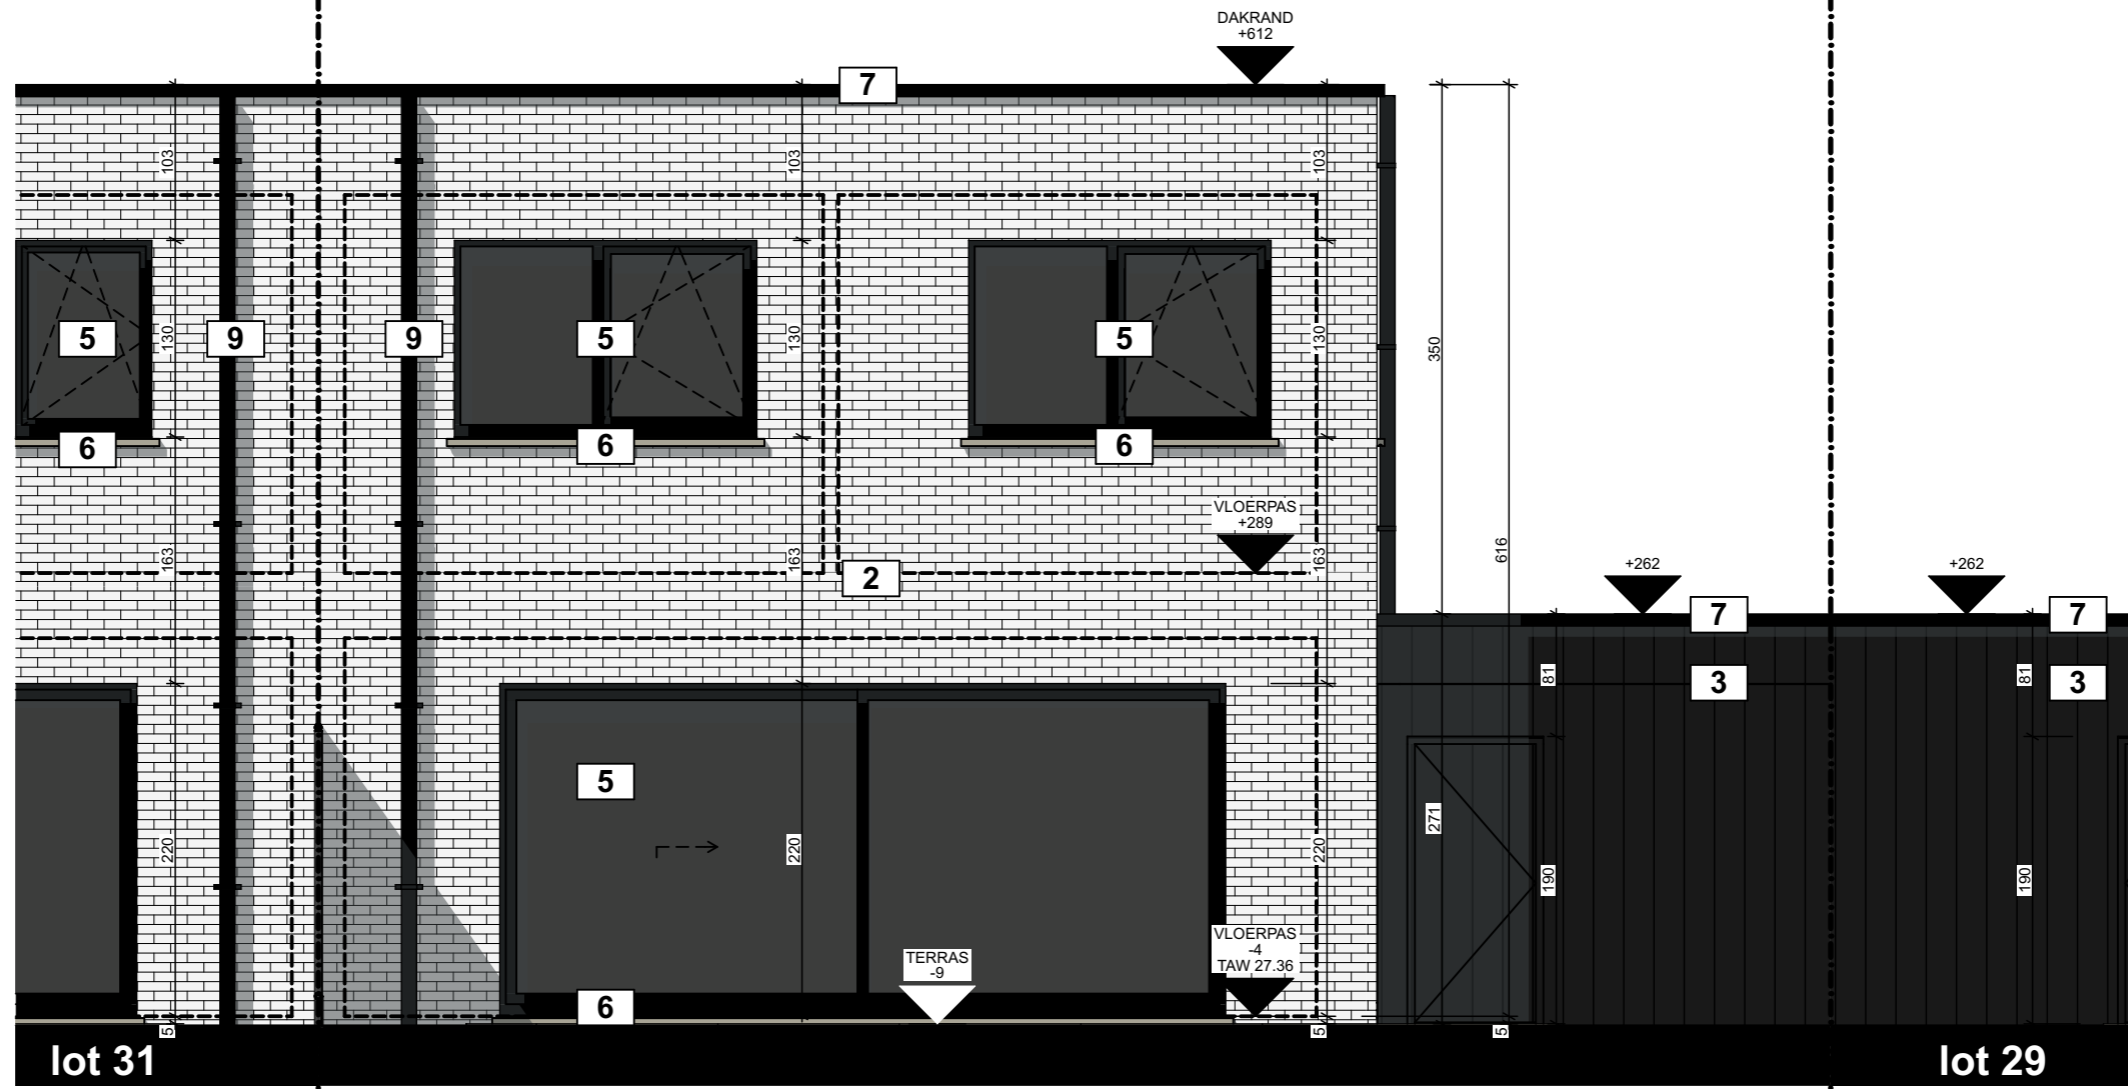

**ACHTERGEVEL  
lot 30**

**dossiernummer: 221348**  
 plannummer: 68/75  
 titel: BA\_bouwen van 8 woningen\_221348\_  
 G\_N\_2  
 schaal: 1:50 in cm  
 datum: 08/04/2024 (IVL/JB)


opdracht: bouwen van 8 woningen  
 bouwplaats  
 Monica Vancoosterstraat, 6 tem 20  
 8800 Roeselare  
 kadaster: 5e Afd., sectie B, nr. 1188e2, 1188 f2, 1188g2,  
 1188h2, 1188k2, 1188l2, 1188m2, 1188n2, 1188n2  
 verkaveling: verkaveling "Beverkapel"-17/06/2019

opdrachtgever  
 'T Claeysenshof  
 dhr. Emmanuel Titeca  
 Leenbosstraat 37  
 8830 Hooglede

**W/A/B**  
 architecten  
 bv Wylein & Partners Architecten Bureau  
 Rijnsestraat 2/2B  
 8200 Brugge  
 tel.: 050/ 33 23 20  
 info@wab.be

**LEGENDE GEVELMATERIALEN:**

- (1) GEVELSTEEN ROOD GENUANCEERD
- (2) GEVELSTEEN WIT/BEIGE, LICHTE KLEUR
- (3) GEVELBEKLEDING: HOUTEN BEPLANKING, ZWART GEBRAND
- (4) HOUTEN STAANDERS: NATUURKLEURIG
- (5) BUITENSCHRIJNWERK IN PVC, ANTRACIET
- (6) DORPELS IN BLAUWE HARDSTEEN
- (7) DAKRANDPROFIEL IN ALUMINIUM, KLEUR BUITENSCHRIJNWERK
- (8) GLAZEN BORSTWERING
- (9) GOTEN EN AFVOEREN IN ANTHRAZINK

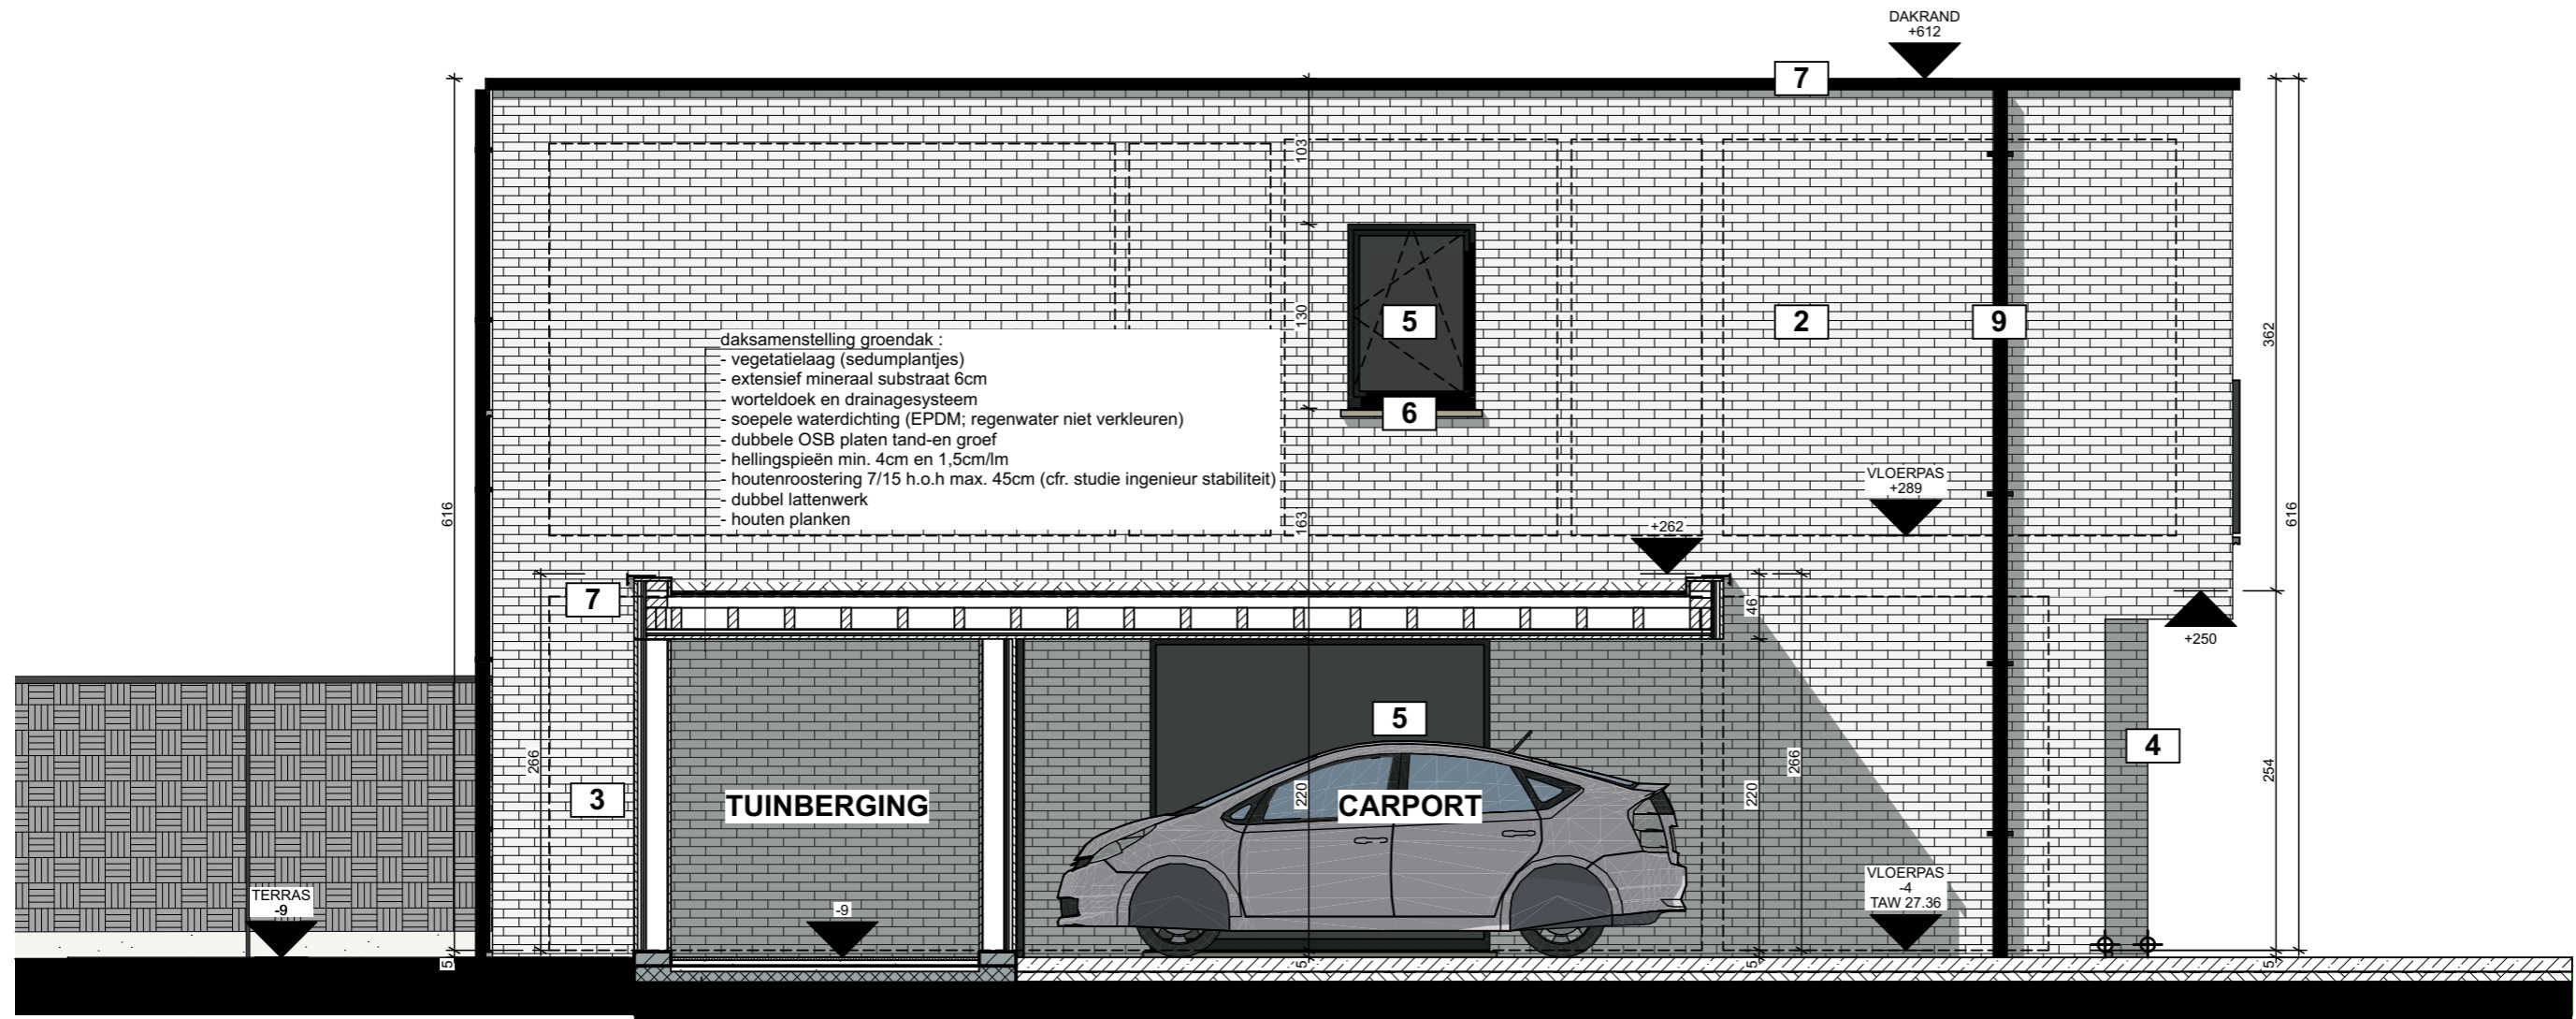

# LINKERGEVEL/ SNEDE CARPORT EN TUINBERGING

## lot 30

**dossiernummer: 221348**  
 plannummer: 69/75  
 titel: BA\_ bouwen van 8 woningen\_221348\_ G\_N\_3  
 schaal: 1:50 in cm  
 datum: 08/04/2024 (IVL/JB)

opdracht: bouwen van 8 woningen

opdrachtgever	T Claeysseershof dhr. Emmanuel Titeca Leenbosstraat 37 8830 Hooglede
bouwplaats	Monica Vancoosterstraat, 6 tem 20 8800 Roeselare kadaster: 5e Afd., sectie B, nr. 1188e2, 1188 f2, 1188g2, 1188h2, 1188k2, 1188l2, 1188m2, 1188n2, 1188n2 verkaveling: verkaveling "Beverkapel"-17/06/2019

by Wylein & Partners Architecten Bureau  
 Rijnsestraat 2/2B  
 8200 Brugge  
 tel: 050/ 33 23 20  
 info@wab.be



