

LEGENDE GEVELMATERIALEN:

- (1) GEVELSTEEN ROOD GENUANCEERD
- (2) GEVELSTEEN WIT/BEIGE, LICHTE KLEUR
- (3) GEVELBEKLEDING: HOUTEN BEPLANKING, ZWART GEBRAND
- (4) HOUTEN STAANDERS: NATUURKLEURIG
- (5) BUITENSCHRIJNWERK IN PVC, ANTRACIET
- (6) DORPELS IN BLAUWE HARDSTEEN
- (7) DAKRANDPROFIEL IN ALUMINIUM, KLEUR BUITENSCHRIJNWERK
- (8) GLAZEN BORSTWERING
- (9) GOTEN EN AFVOEREN IN ANTHRAZINK



**VOORGEVEL
lot 24**

dossiernummer: 221348
 plannummer: 49/75
 titel: BA_bouwen van 8 woningen_221348_

G_N_1
 schaal: 1:50 in cm
 datum: 08/04/2024 (IVL/JB)
 3m
 2m
 1m

opdracht: bouwen van 8 woningen

bouwplaats

Monica Vancloosterstraat, 6 tem 20
 8800 Roeselare
 kadaster: 5e Afd., sectie B, nr. 1188e2, 1188 f2, 1188g2,
 1188h2, 1188k2, 1188l2, 1188m2, 1188n2, 1188n2,
 verkaveling: verkaveling "Beverkapei"-17/06/2019

opdrachtgever

'T Claeysenshof
 dhr. Emmanuel Titeca
 Leenbosstraat 37
 8830 Hooglede





bv Wylein & Partners Architecten Bureau
 Rijselstraat 2/2B
 8200 Brugge
 tel: 050/ 33 23 20
 info@wab.be

W|A|B
 architecten



LEGENDE ARCERING:


-  gevelmetselwerk
-  isolerende snelbouwsteen
-  beton
-  prefab beton
-  betonblokken
-  YTONG hoge densiteit
-  gipsblokken
-  thermische en/of akoestische isolatie

LEGENDE SYMBOLIEK:

-  afvoer faecaliën
-  afvoer vuil water
-  afvoer regenwater
-  afvoer infiltratie

LEGENDE VENTILATIE:

-  doorvoer pulsie (aanvoer verse lucht)
-  doorvoer extrusie (afzuiging lucht)

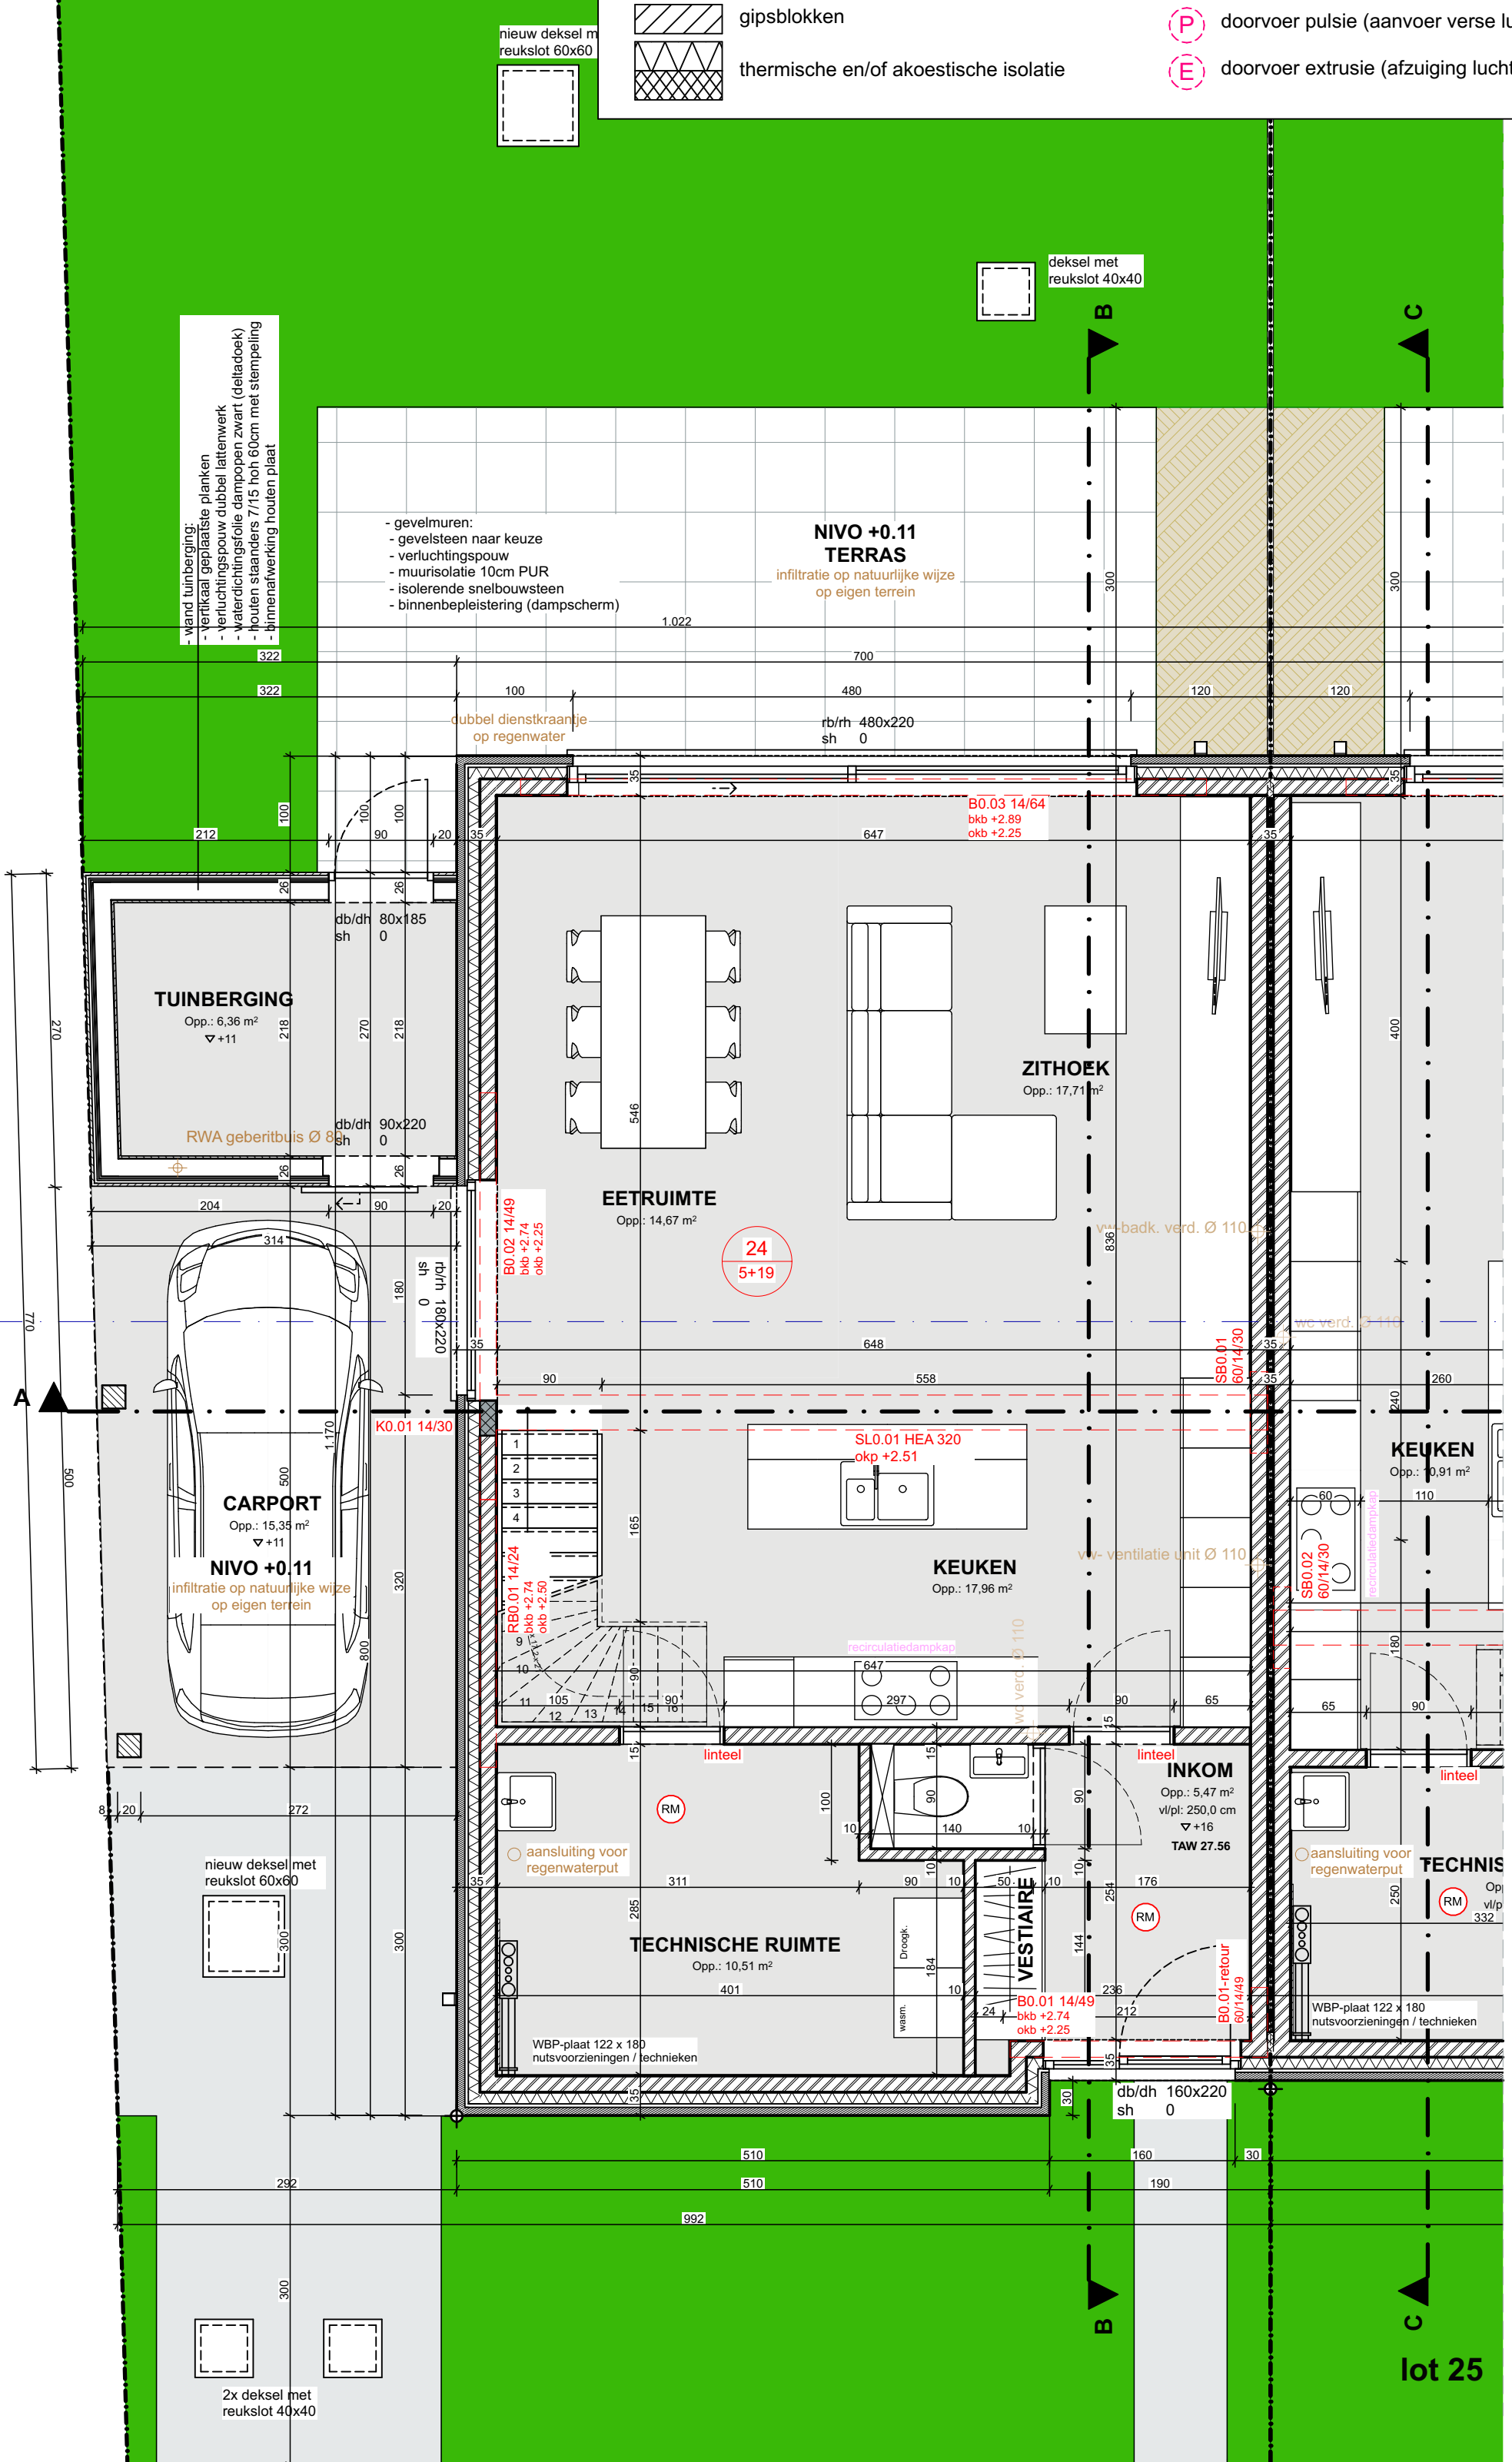

GELIJKVLOERS


lot 24



bv Wylein & Partners Architecten Bureau
Rijsselstraat 2/2B
8200 Brugge
tel: 050/ 33 23 20 info@wab.be

opdracht: bouwen van 8 woningen	
opdrachtgever	bouwplaats
'T Claeysenshof dhr. Emmanuel Titeca Leenbosstraat 37 8830 Hooglede	Monica Vancloosterstraat, 6 tem 20 8800 Roeselare kadaster: 5e Afd., sectie B, nr. 1188e2, 1188 f2, 1188g2, 1188h2, 1188k2, 1188l2, 1188m2, 1188n2, 1188n2 verkaveling: verkaveling "Beverkapel"-17/06/2019



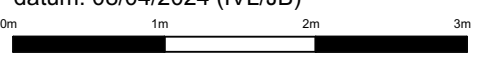

dossiernummer: 221348
plannummer: 15/75
titel: BA_bouwen van 8 woningen_221348_P_N_2
schaal: 1:50 in cm
datum: 08/04/2024 (IVL/JB)





LEGENDE ARCKERING:


-  gevelmetselwerk
-  isolerende snelbouwsteen
-  beton
-  prefabbeton
-  betonblokken
-  YTONG hoge densiteit
-  gipsblokken
-  thermische en/of akoestische isolatie

LEGENDE SYMBOLIEK:

-  afvoer faecaliën
-  afvoer vuil water
-  afvoer regenwater
-  afvoer infiltratie

LEGENDE VENTILATIE:

-  doorvoer pulsie (aanvoer verse lucht)
-  doorvoer extrusie (afzuiging lucht)

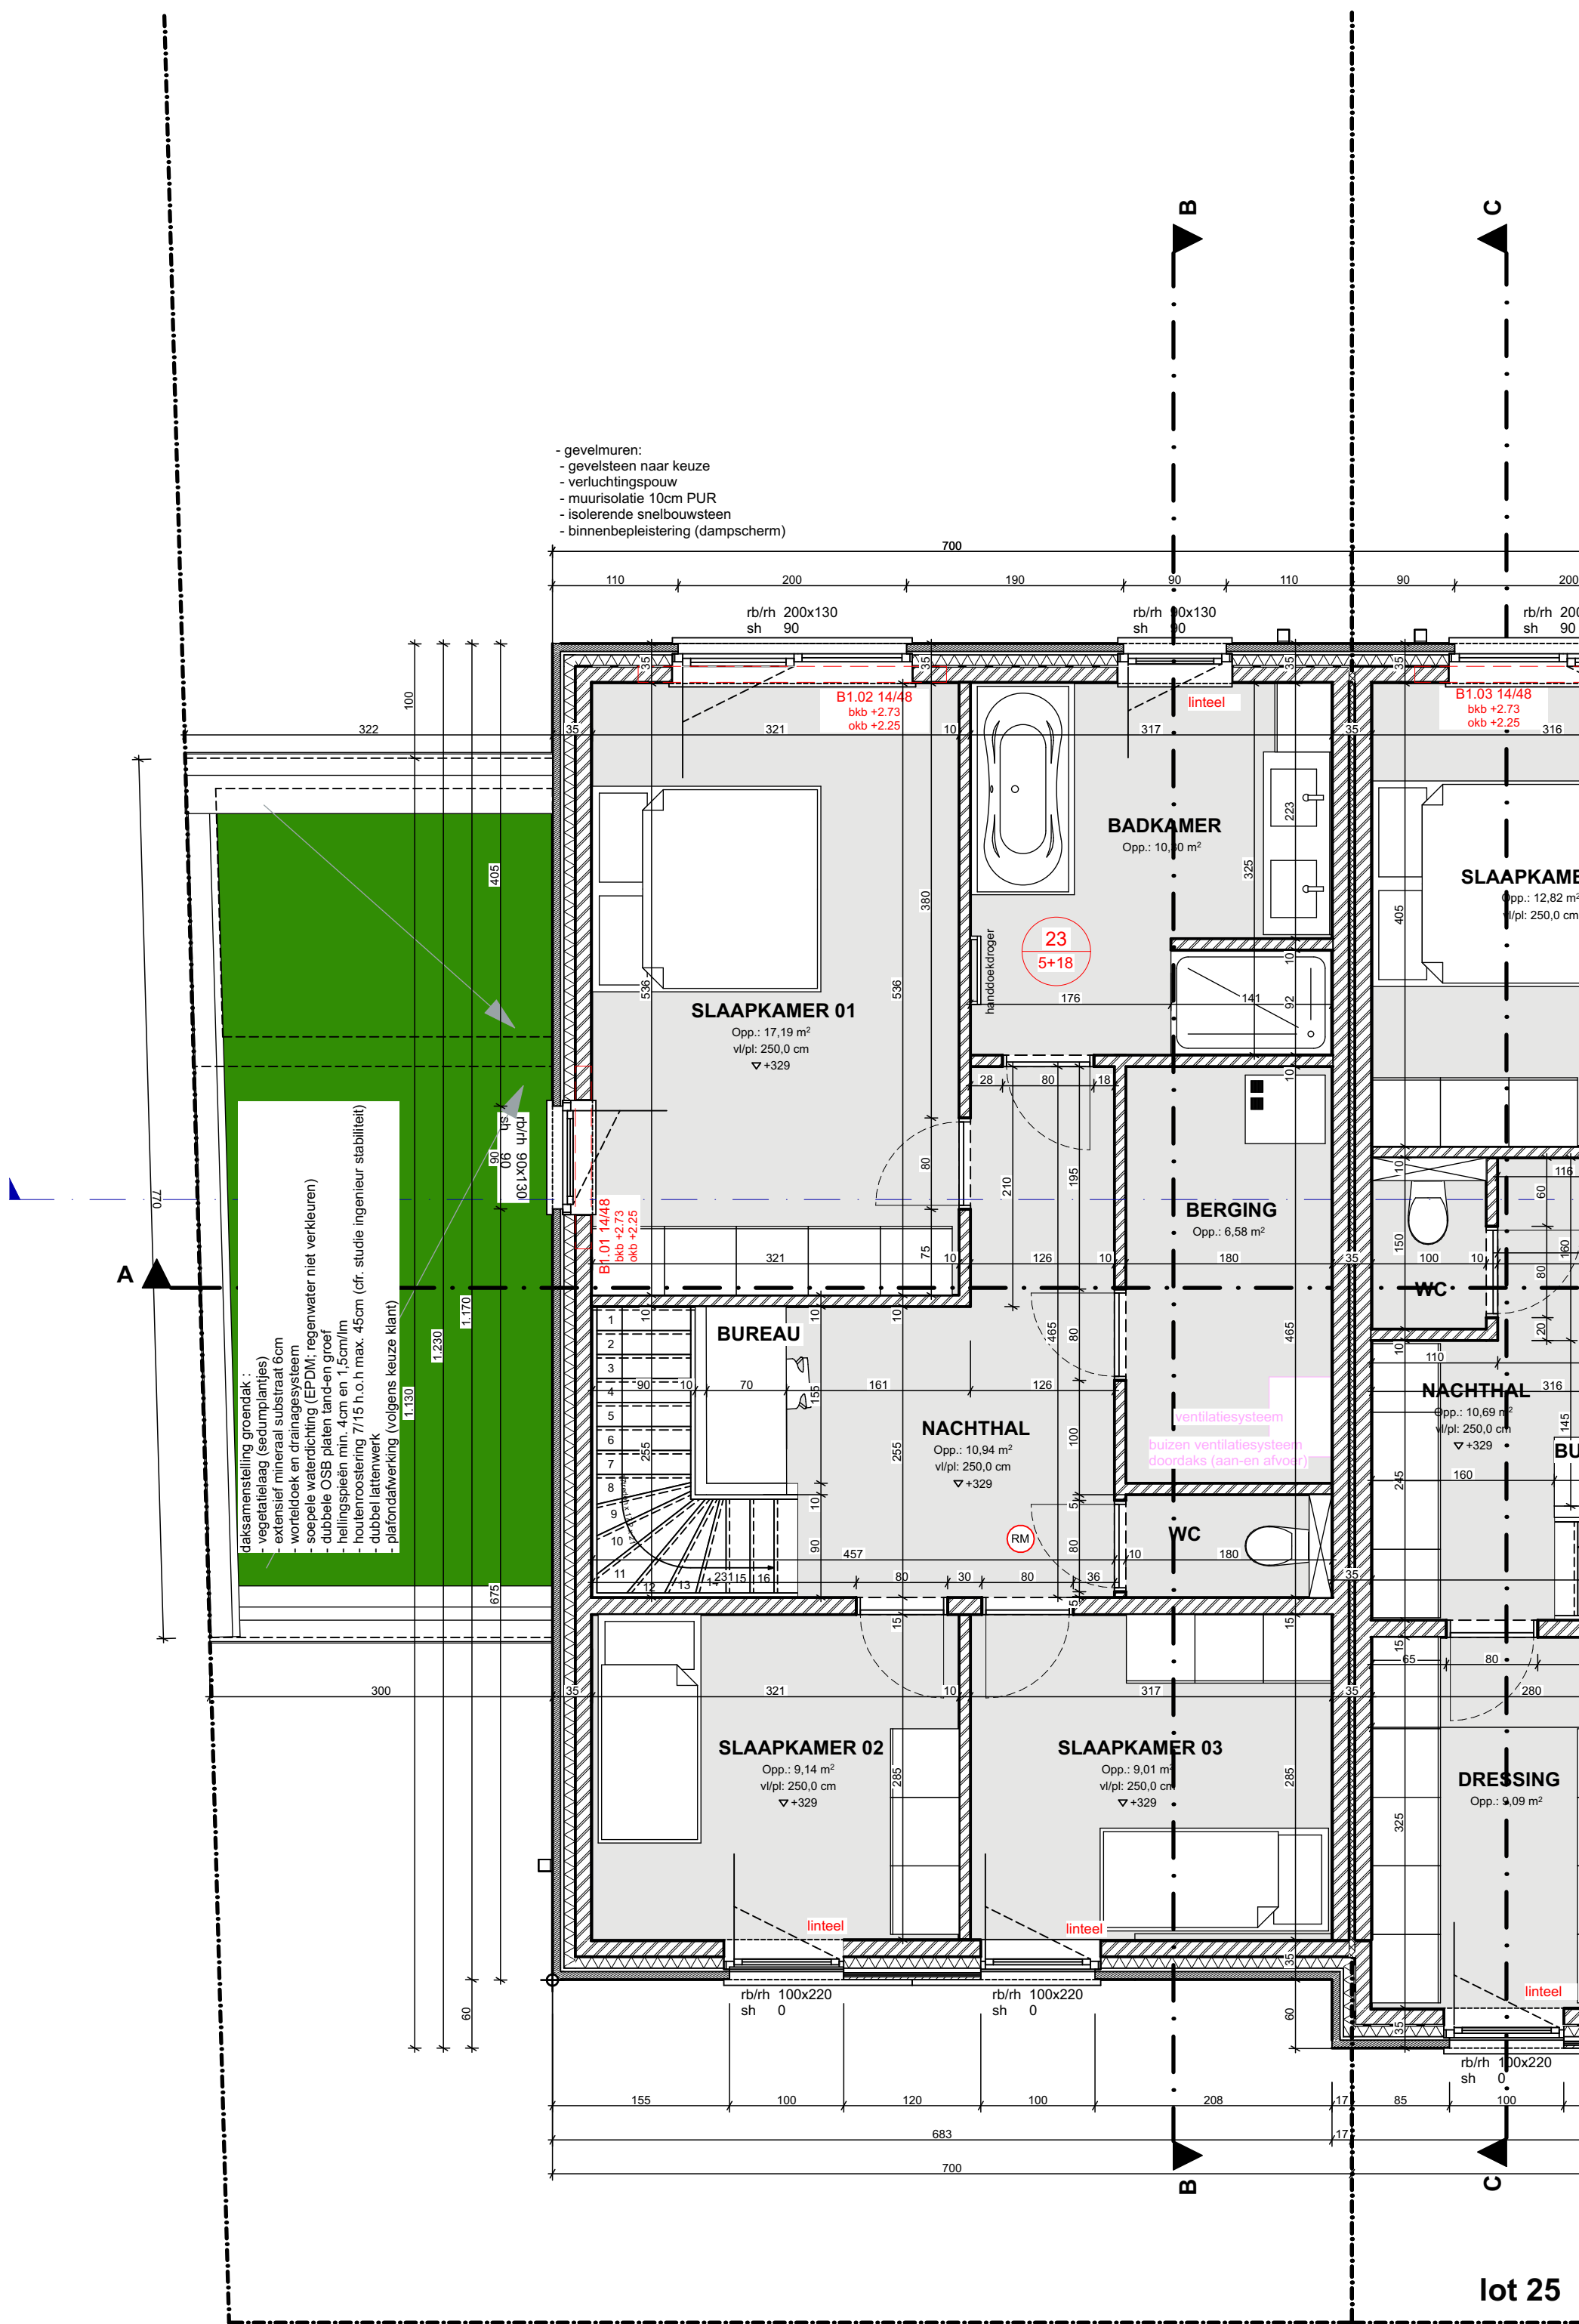

EERSTE VERDIEPING lot 24

LEGENDE GEVELMATERIALEN:

- (1) GEVELSTEEN ROOD GENUANCEERD
- (2) GEVELSTEEN WIT/BEIGE, LICHTE KLEUR
- (3) GEVELBEKLEDING: HOUTEN BEPLANKING, ZWART GEBRAND
- (4) HOUTEN STAANDERS: NATUURKLEURIG
- (5) BUITENSCHRIJNWERK IN PVC, ANTRACIET
- (6) DORPELS IN BLAUWE HARDSTEEN
- (7) DAKRANDPROFIEL IN ALUMINIUM, KLEUR BUITENSCHRIJNWERK
- (8) GLAZEN BORSTWERING
- (9) GOTEN EN AFVOEREN IN ANTHRAZINK



**ACHTERGEVEL
lot 24**

dossiernummer: 221348

plannummer: 50/75

titel: BA_bouwen van 8 woningen_221348_

G_N_2

schaal: 1:50 in cm

datum: 08/04/2024 (IVL/JB)

3m
2m
1m

opdracht: bouwen van 8 woningen

opdrachtgever

'T Claeysenshof
dhr. Emmanuel Titeca
Leenbosstraat 37
8830 Hooglede

bouwplaats

Monica Vancoosterstraat, 6 tem 20
8800 Roeselare
kadaster: 5e Afd., sectie B, nr. 1188e2, 1188 f2, 1188g2,
1188h2, 1188k2, 1188l2, 1188m2, 1188n2, 1188n2
verkaveling: verkaveling "Beverkapel"-17/06/2019

opdrachtgever

'T Claeysenshof
dhr. Emmanuel Titeca
Leenbosstraat 37
8830 Hooglede

opdrachtgever


by Wylein & Partners Architecten Bureau
Rijfelstraat 2/2B
8200 Brugge

tel: 050/ 33 23 20
info@wab.be

W/A/B
architecten

LEGENDE GEVELMATERIALEN:

- (1) GEVELSTEEN ROOD GENUANCEERD
- (2) GEVELSTEEN WIT/BEIGE, LICHTE KLEUR
- (3) GEVELBEKLEDING: HOUTEN BEPLANKING, ZWART GEBRAND
- (4) HOUTEN STAANDERS: NATUURKLEURIG
- (5) BUITENSCHRIJNWERK IN PVC, ANTRACIET
- (6) DORPELS IN BLAUWE HARDSTEEN
- (7) DAKRANDPROFIEL IN ALUMINIUM, KLEUR BUITENSCHRIJNWERK
- (8) GLAZEN BORSTWERING
- (9) GOTEN EN AFVOEREN IN ANTHRAZINK

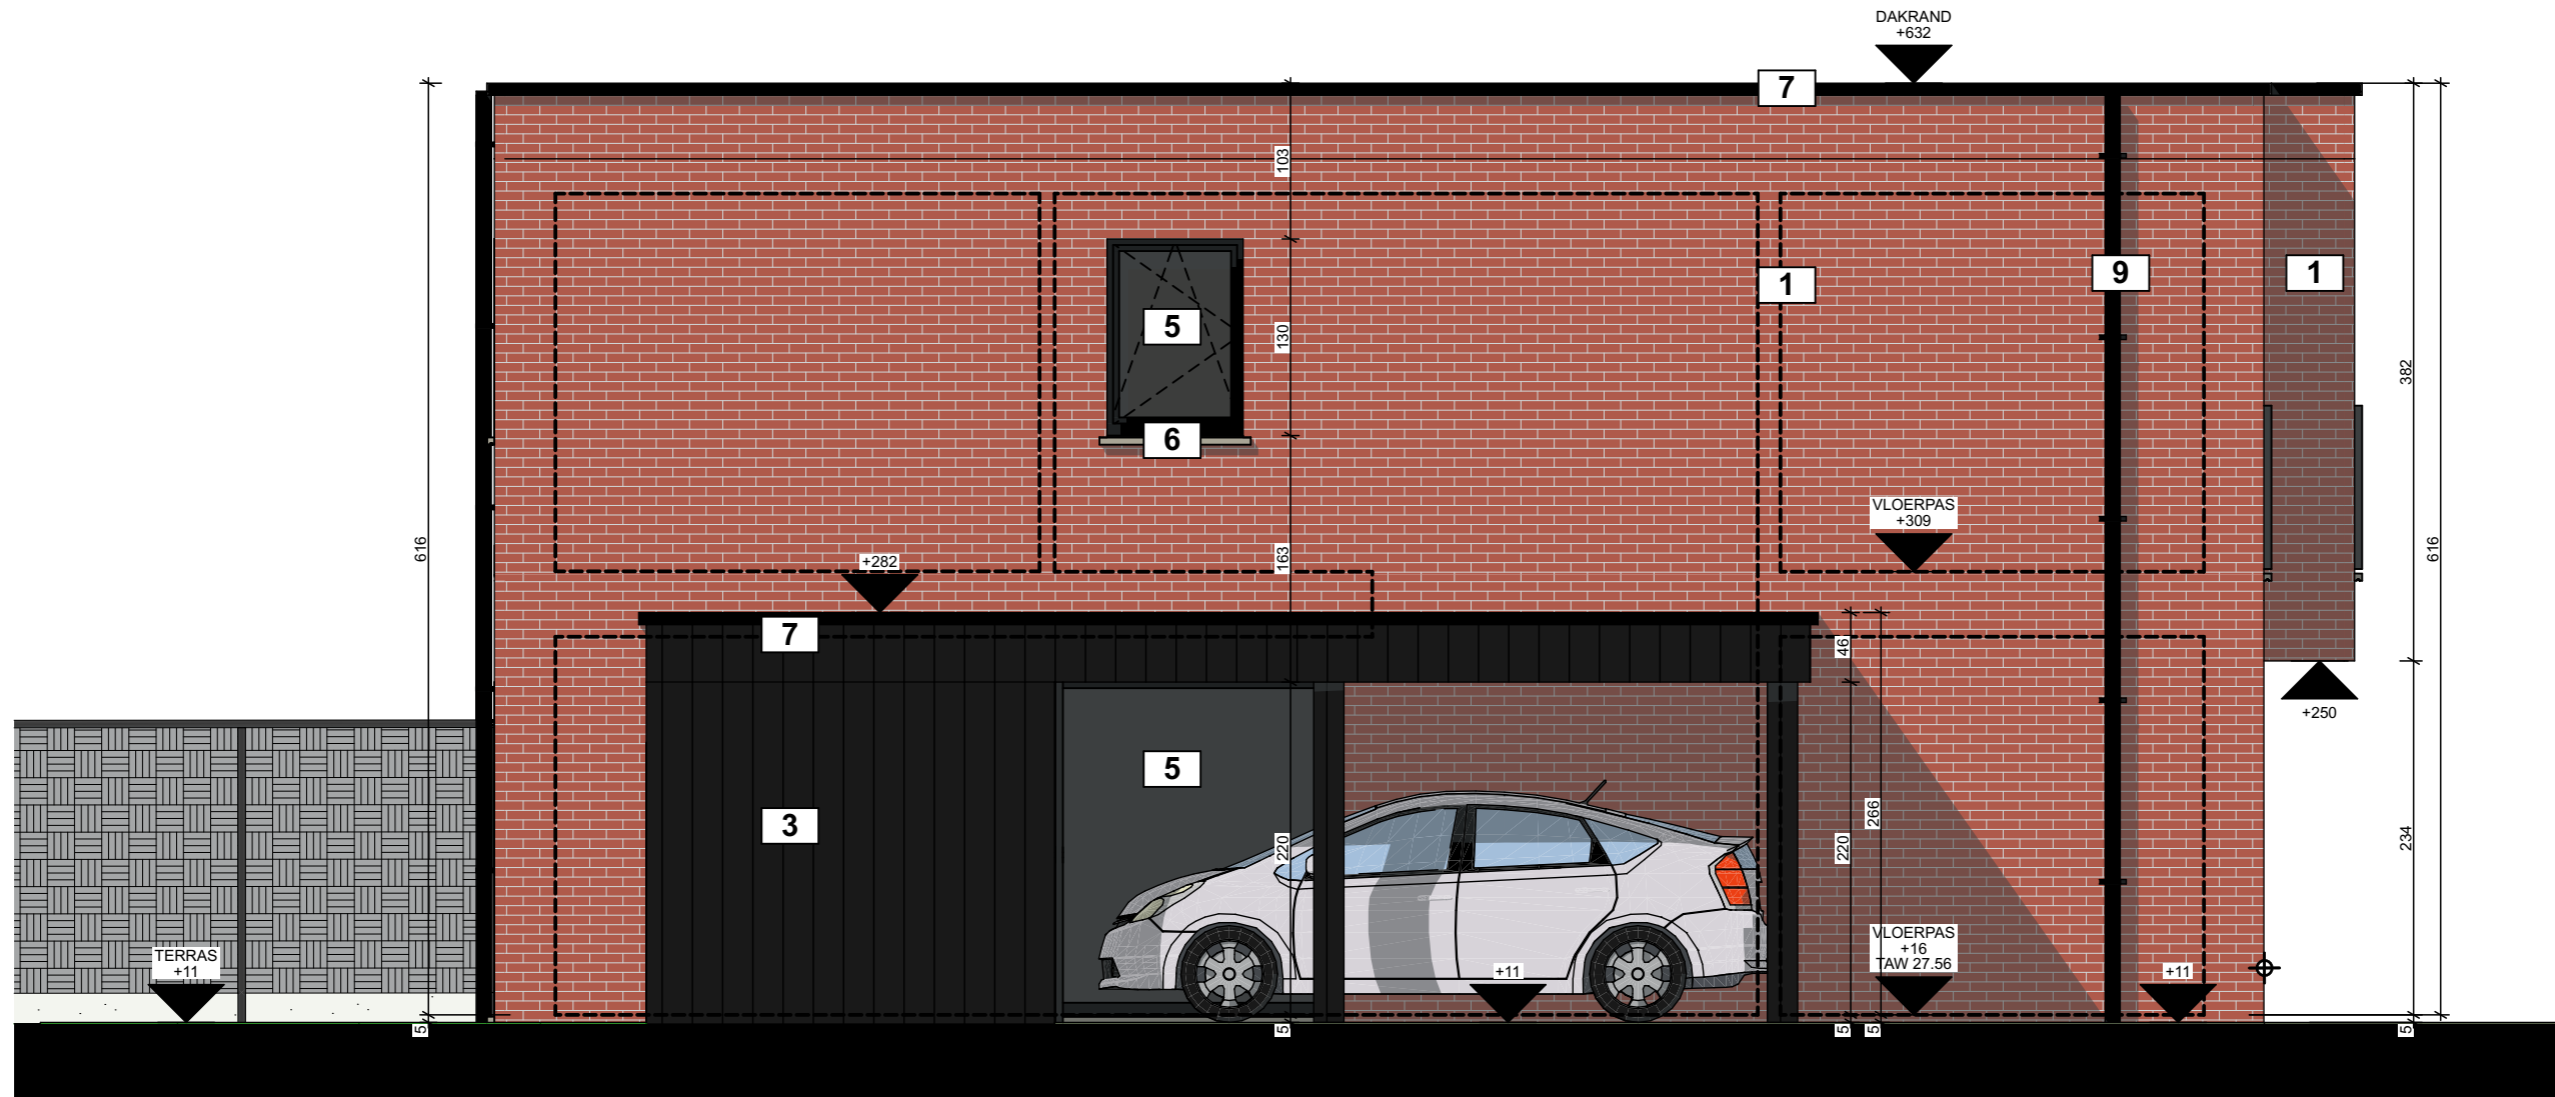

LINKERGEVEL/ SNEDE CARPORT EN TUINBERGING
lot 24

dossiernummer: 221348
 plannummer: 51/75
 titel: BA_bouwen van 8 woningen_221348_

G_N_3
 schaal: 1:50 in cm
 datum: 08/04/2024 (IVL/JB)

opdracht: bouwen van 8 woningen
 bouwplaats
 Monica Vancoosterstraat, 6 tem 20
 8800 Roeselare
 kadaster: 5e Afd., sectie B, nr. 1188e2, 1188 f2, 1188g2,
 1188h2, 1188k2, 1188l2, 1188m2, 1188n2, 1188n2,
 verkaveling: verkaveling "Beverkapel"-17/06/2019

opdrachtgever
 'T Claeysenshof
 dhr. Emmanuel Titeca
 Leenbosstraat 37
 8830 Hooglede

W/A/B
 architecten
 bv Wylein & Partners Architecten Bureau
 Rijnsestraat 2/2B
 8200 Brugge
 tel.: 050/ 33 23 20
 info@wab.be