


LEGENDE GEVELMATERIALEN:

- (1) GEVELSTEEN ROOD GENUANCEERD
- (2) GEVELSTEEN WIT/BEIGE, LICHTE KLEUR
- (3) GEVELBEKLEDING: HOUTEN BEPLANKING, ZWART GEBRAND
- (4) HOUTEN STAANDERS: NATUURKLEURIG
- (5) BUITENSCHRIJNWERK IN PVC, ANTRACIET
- (6) DORPELS IN BLAUWE HARDSTEEN
- (7) DAKRANDPROFIEL IN ALUMINIUM, KLEUR BUITENSCHRIJNWERK
- (8) GLAZEN BORSTWERING
- (9) GOTEN EN AFVOEREN IN ANTHRAZINK

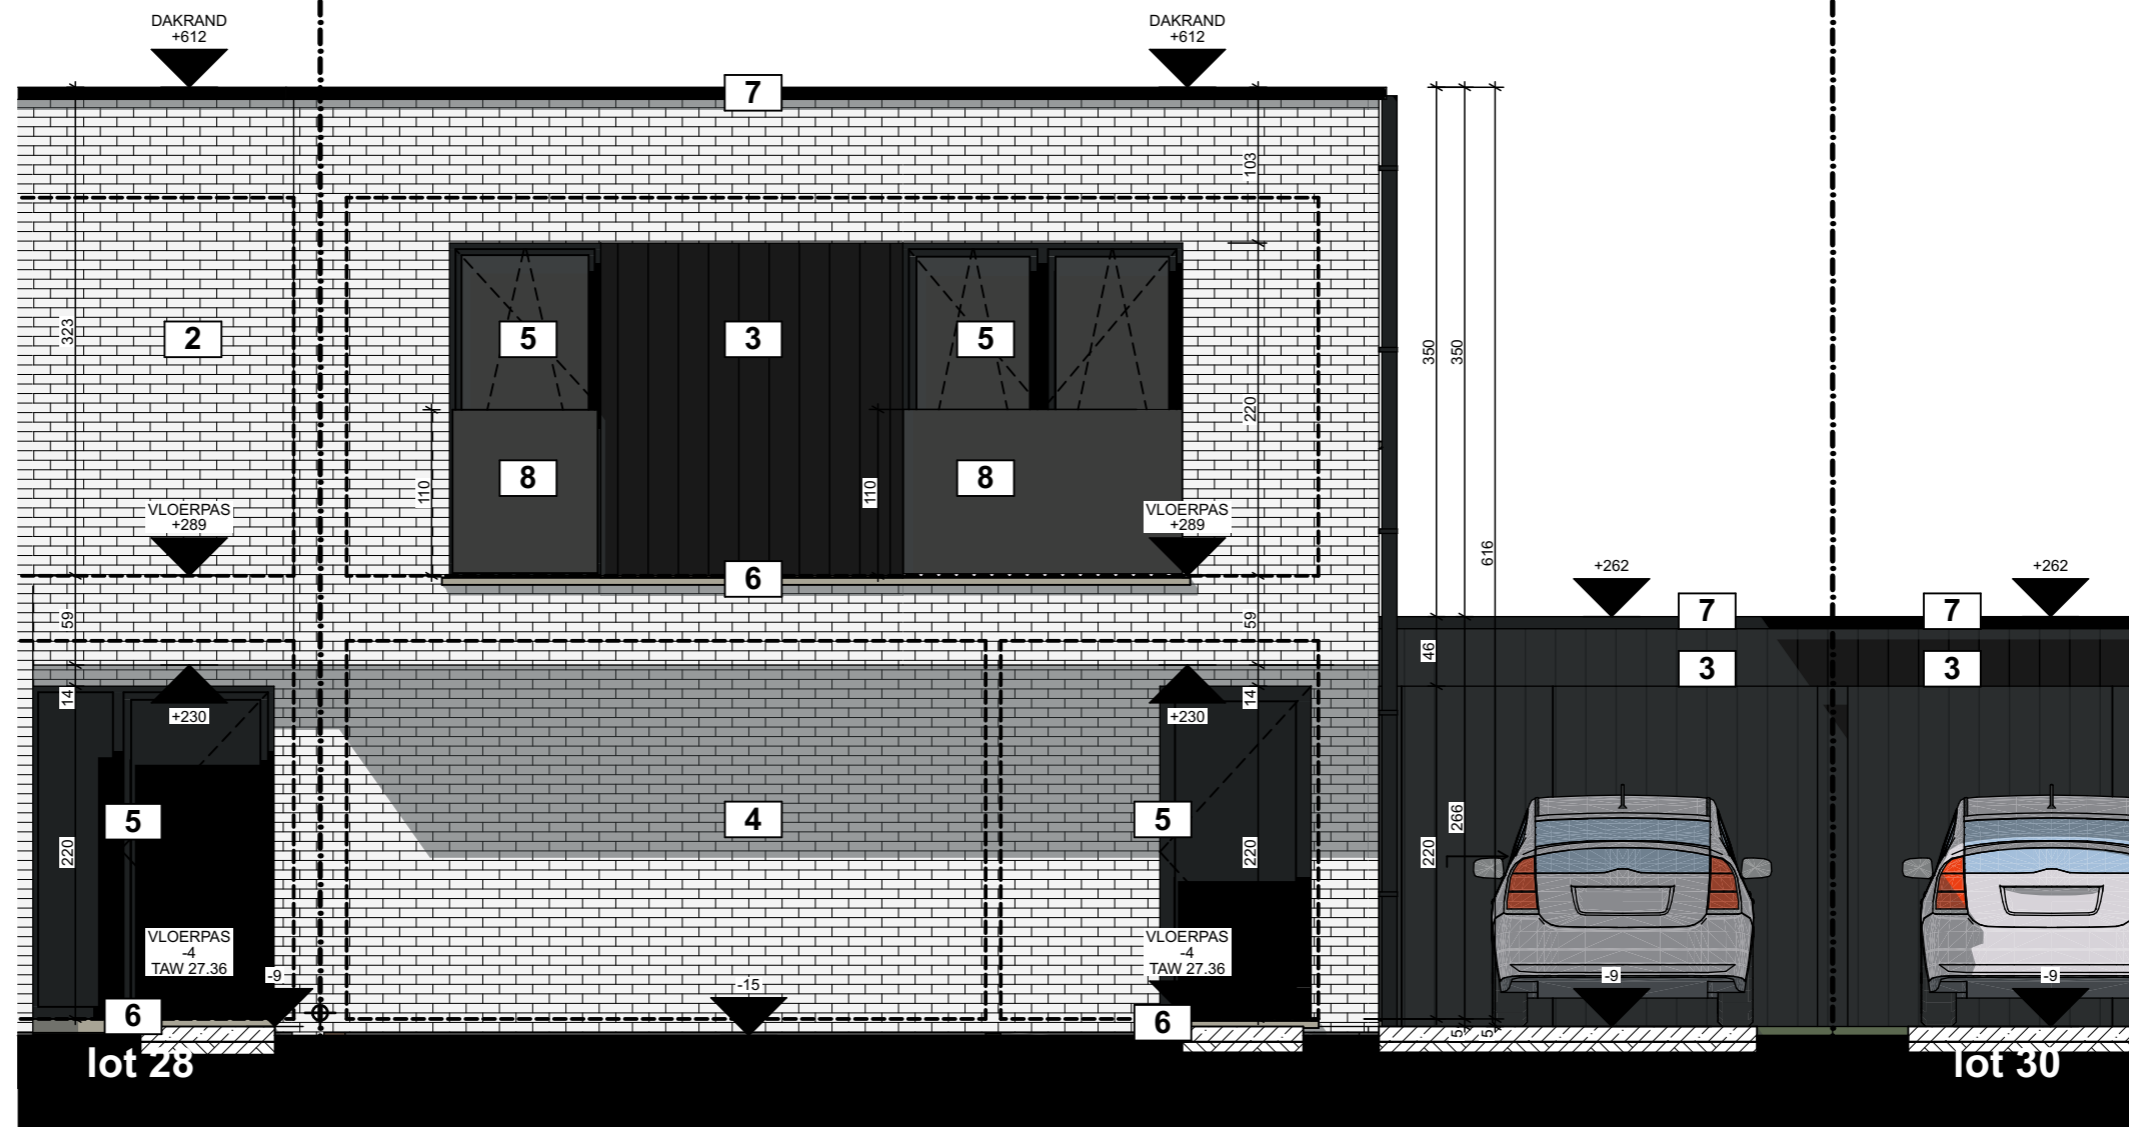

**VOORGEVEL
lot 29**

dossiernummer: 221348
 plannummer: 64/75
 titel: BA_bouwen van 8 woningen_221348_
 G_N_1
 schaal: 1:50 in cm
 datum: 08/04/2024 (IVL/JB)

opdracht: bouwen van 8 woningen
 bouwplaats
 Monica Vancoosterstraat, 6 tem 20
 8800 Roeselare
 kadaster: 5e Afd., sectie B, nr. 1188e2, 1188 f2, 1188g2,
 1188h2, 1188k2, 1188l2, 1188m2, 1188n2, 1188n2
 verkaveling: verkaveling "Beverkapei"-17/06/2019

opdrachtgever
 'T Claeysenshof
 dhr. Emmanuel Titeca
 Leenbosstraat 37
 8830 Hooglede





by Wylein & Partners Architecten Bureau
 Rijnsestraat 2/2B
 8200 Brugge
 tel: 050/ 33 23 20
 info@wab.be





LEGENDE ARCKERING:


-  gevelmetselwerk
-  isolerende snelbouwsteen
-  beton
-  prefab beton
-  betonblokken
-  YTONG hoge densiteit
-  gipsblokken
-  thermische en/of akoestische isolatie

LEGENDE SYMBOLIEK:

-  afvoer faecaliën
-  afvoer vuil water
-  afvoer regenwater
-  afvoer infiltratie

LEGENDE VENTILATIE:

-  P doorvoer pulsie (aanvoer verse lucht)
-  E doorvoer extrusie (afzuiging lucht)

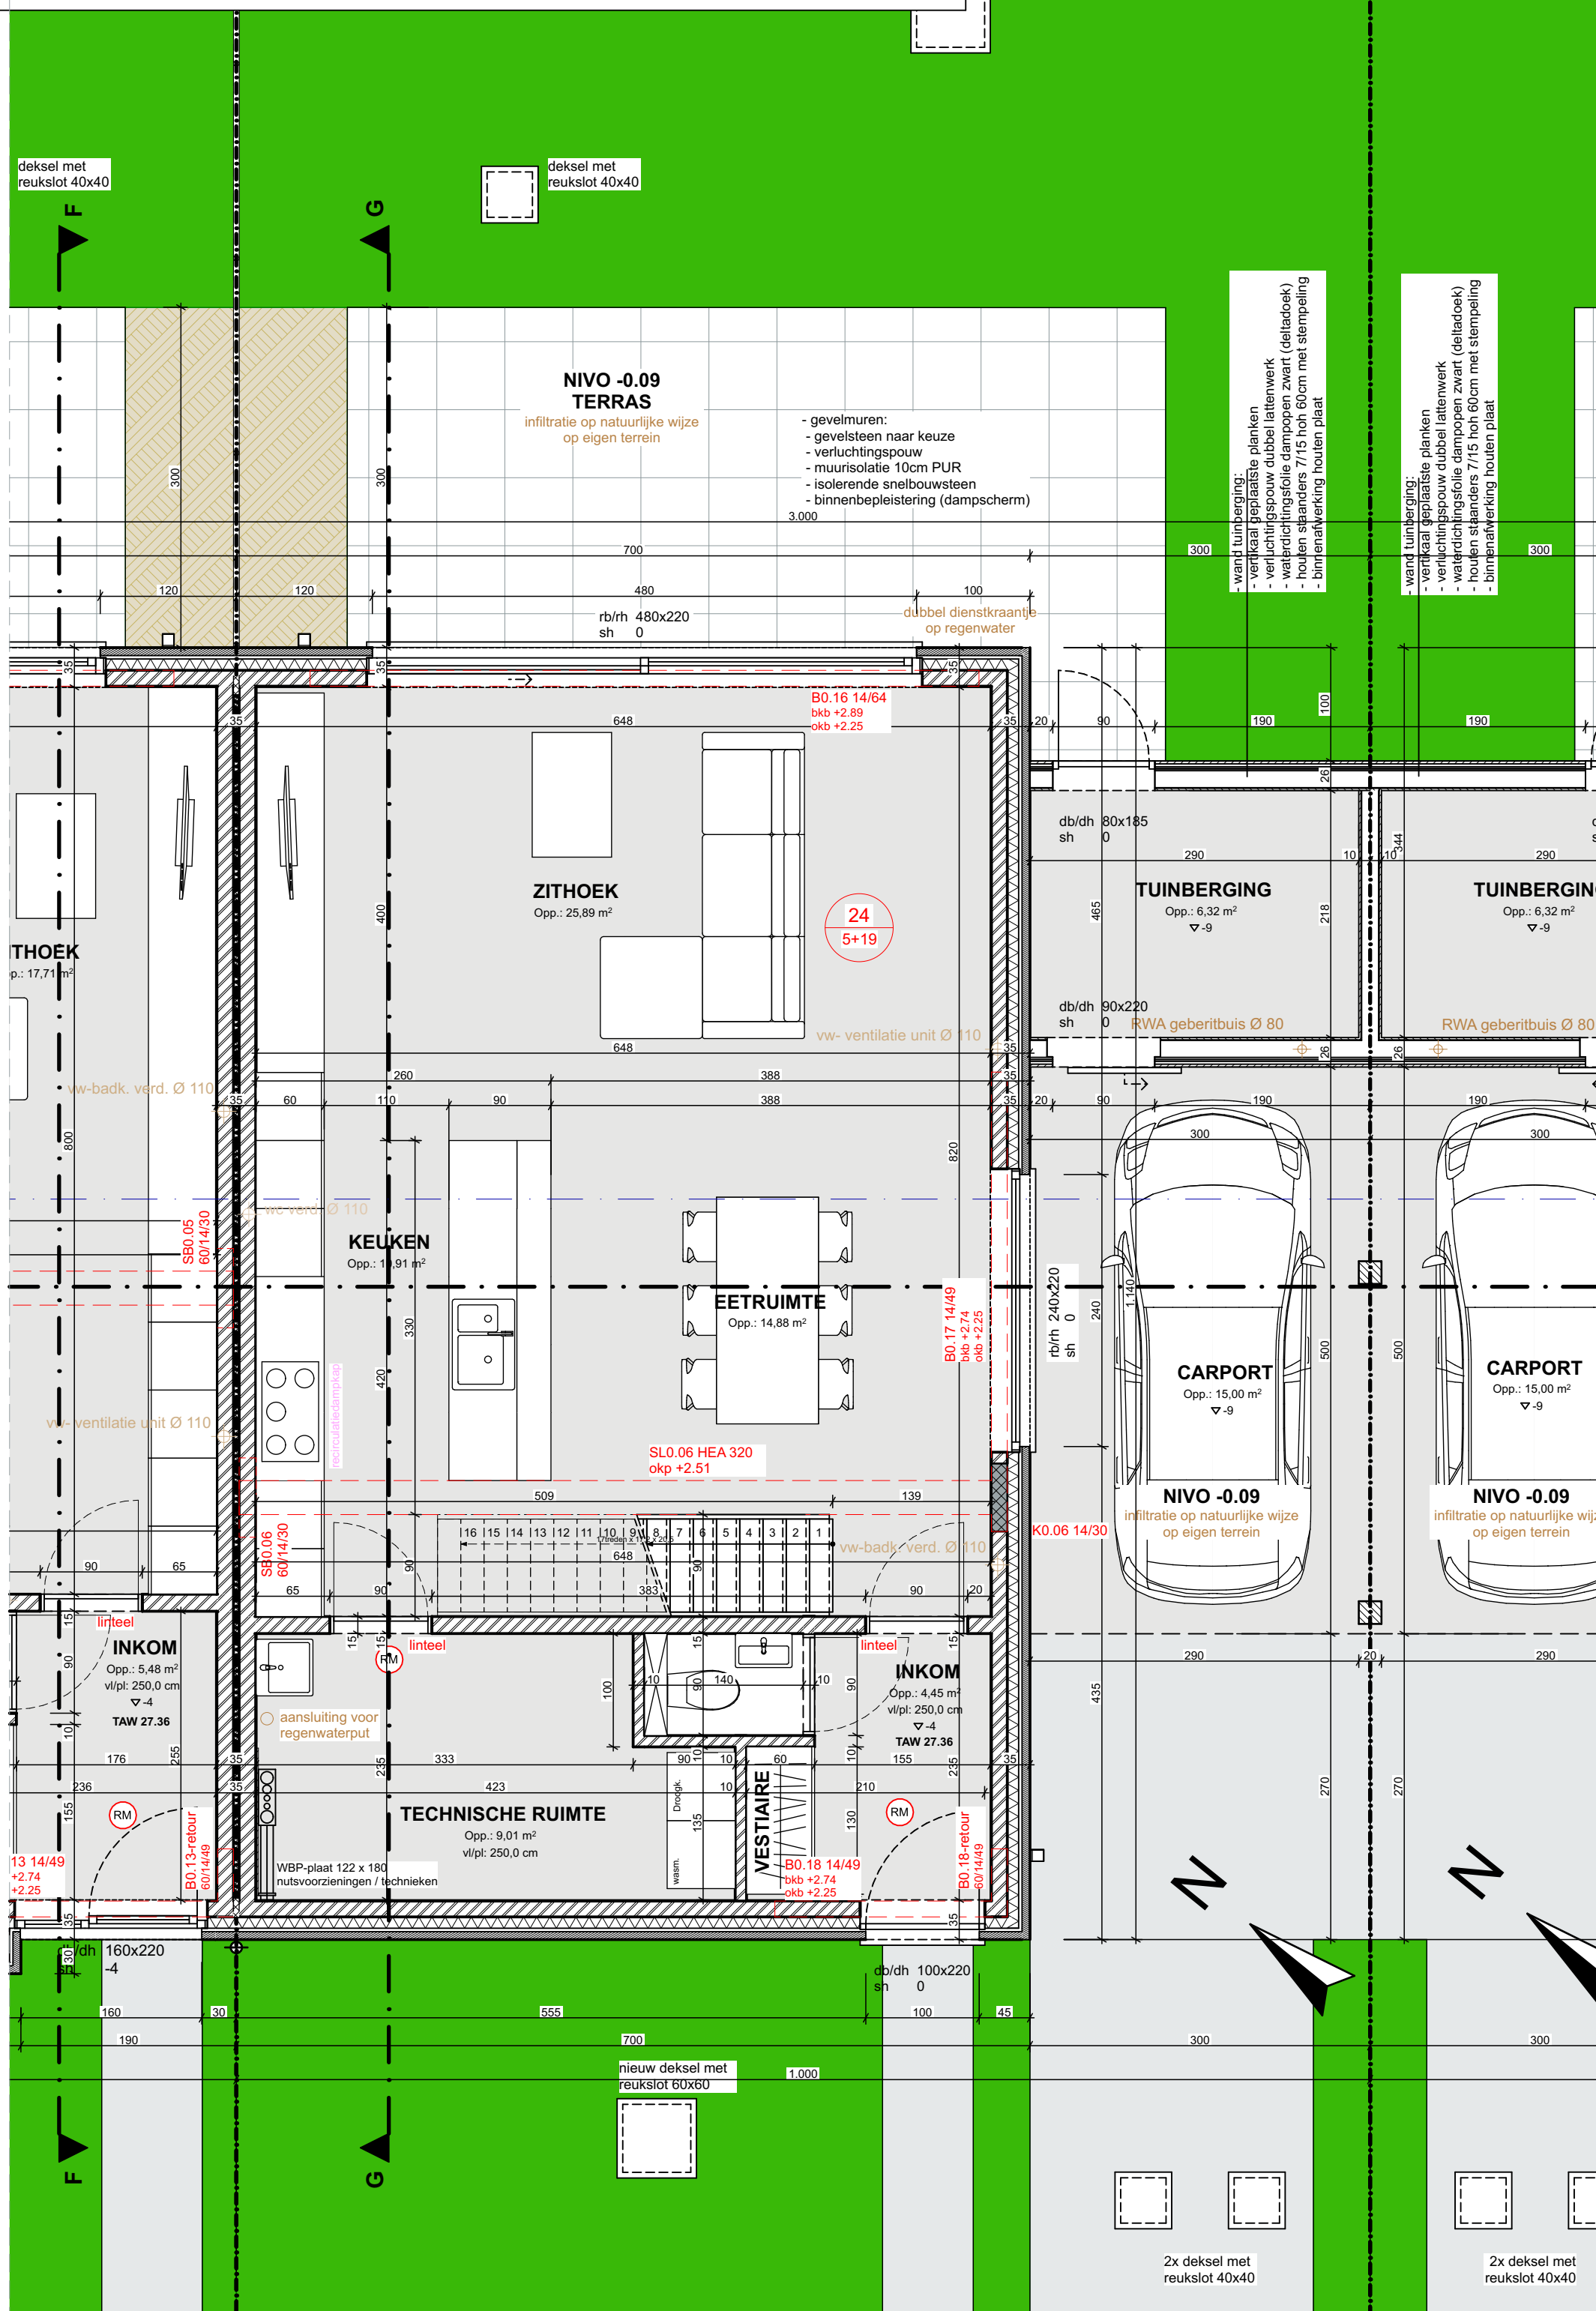

lot 28

GELIJKVLOERS
lot 29

lot 30



bv Wylein & Partners Architecten Bureau
Rijsselstraat 2/2B
8200 Brugge
tel: 050/ 33 23 20 info@wab.be

opdracht: bouwen van 8 woningen

opdrachtgever


'T Claeysenshof
dhr. Emmanuel Titeca
Leenbosstraat 37
8830 Hooglede

bouwplaats

Monica Vancloosterstraat, 6 tem 20
8800 Roeselare
kadaster: 5e Afd., sectie B, nr. 1188e2, 1188 f2, 1188g2,
1188h2, 1188k2, 1188l2, 1188m2, 1188n2, 1188n2
verkaveling: verkaveling "Beverkapel"-17/06/2019

dossiernummer: 221348



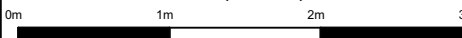

plannummer: 20/75
titel: BA_bouwen van 8 woningen_221348_P_N_2
schaal: 1:50 in cm
datum: 08/04/2024 (IVL/JB)





LEGENDE ARCKERING:


-  gevelmetselwerk
-  isolerende snelbouwsteen
-  beton
-  prefab beton
-  betonblokken
-  YTONG hoge densiteit
-  gipsblokken
-  thermische en/of akoestische isolatie

LEGENDE SYMBOLIEK:

-  afvoer faecaliën
-  afvoer vuil water
-  afvoer regenwater
-  afvoer infiltratie

LEGENDE VENTILATIE:


-  P doorvoer pulsie (aanvoer verse lucht)
-  E doorvoer extrusie (afzuiging lucht)

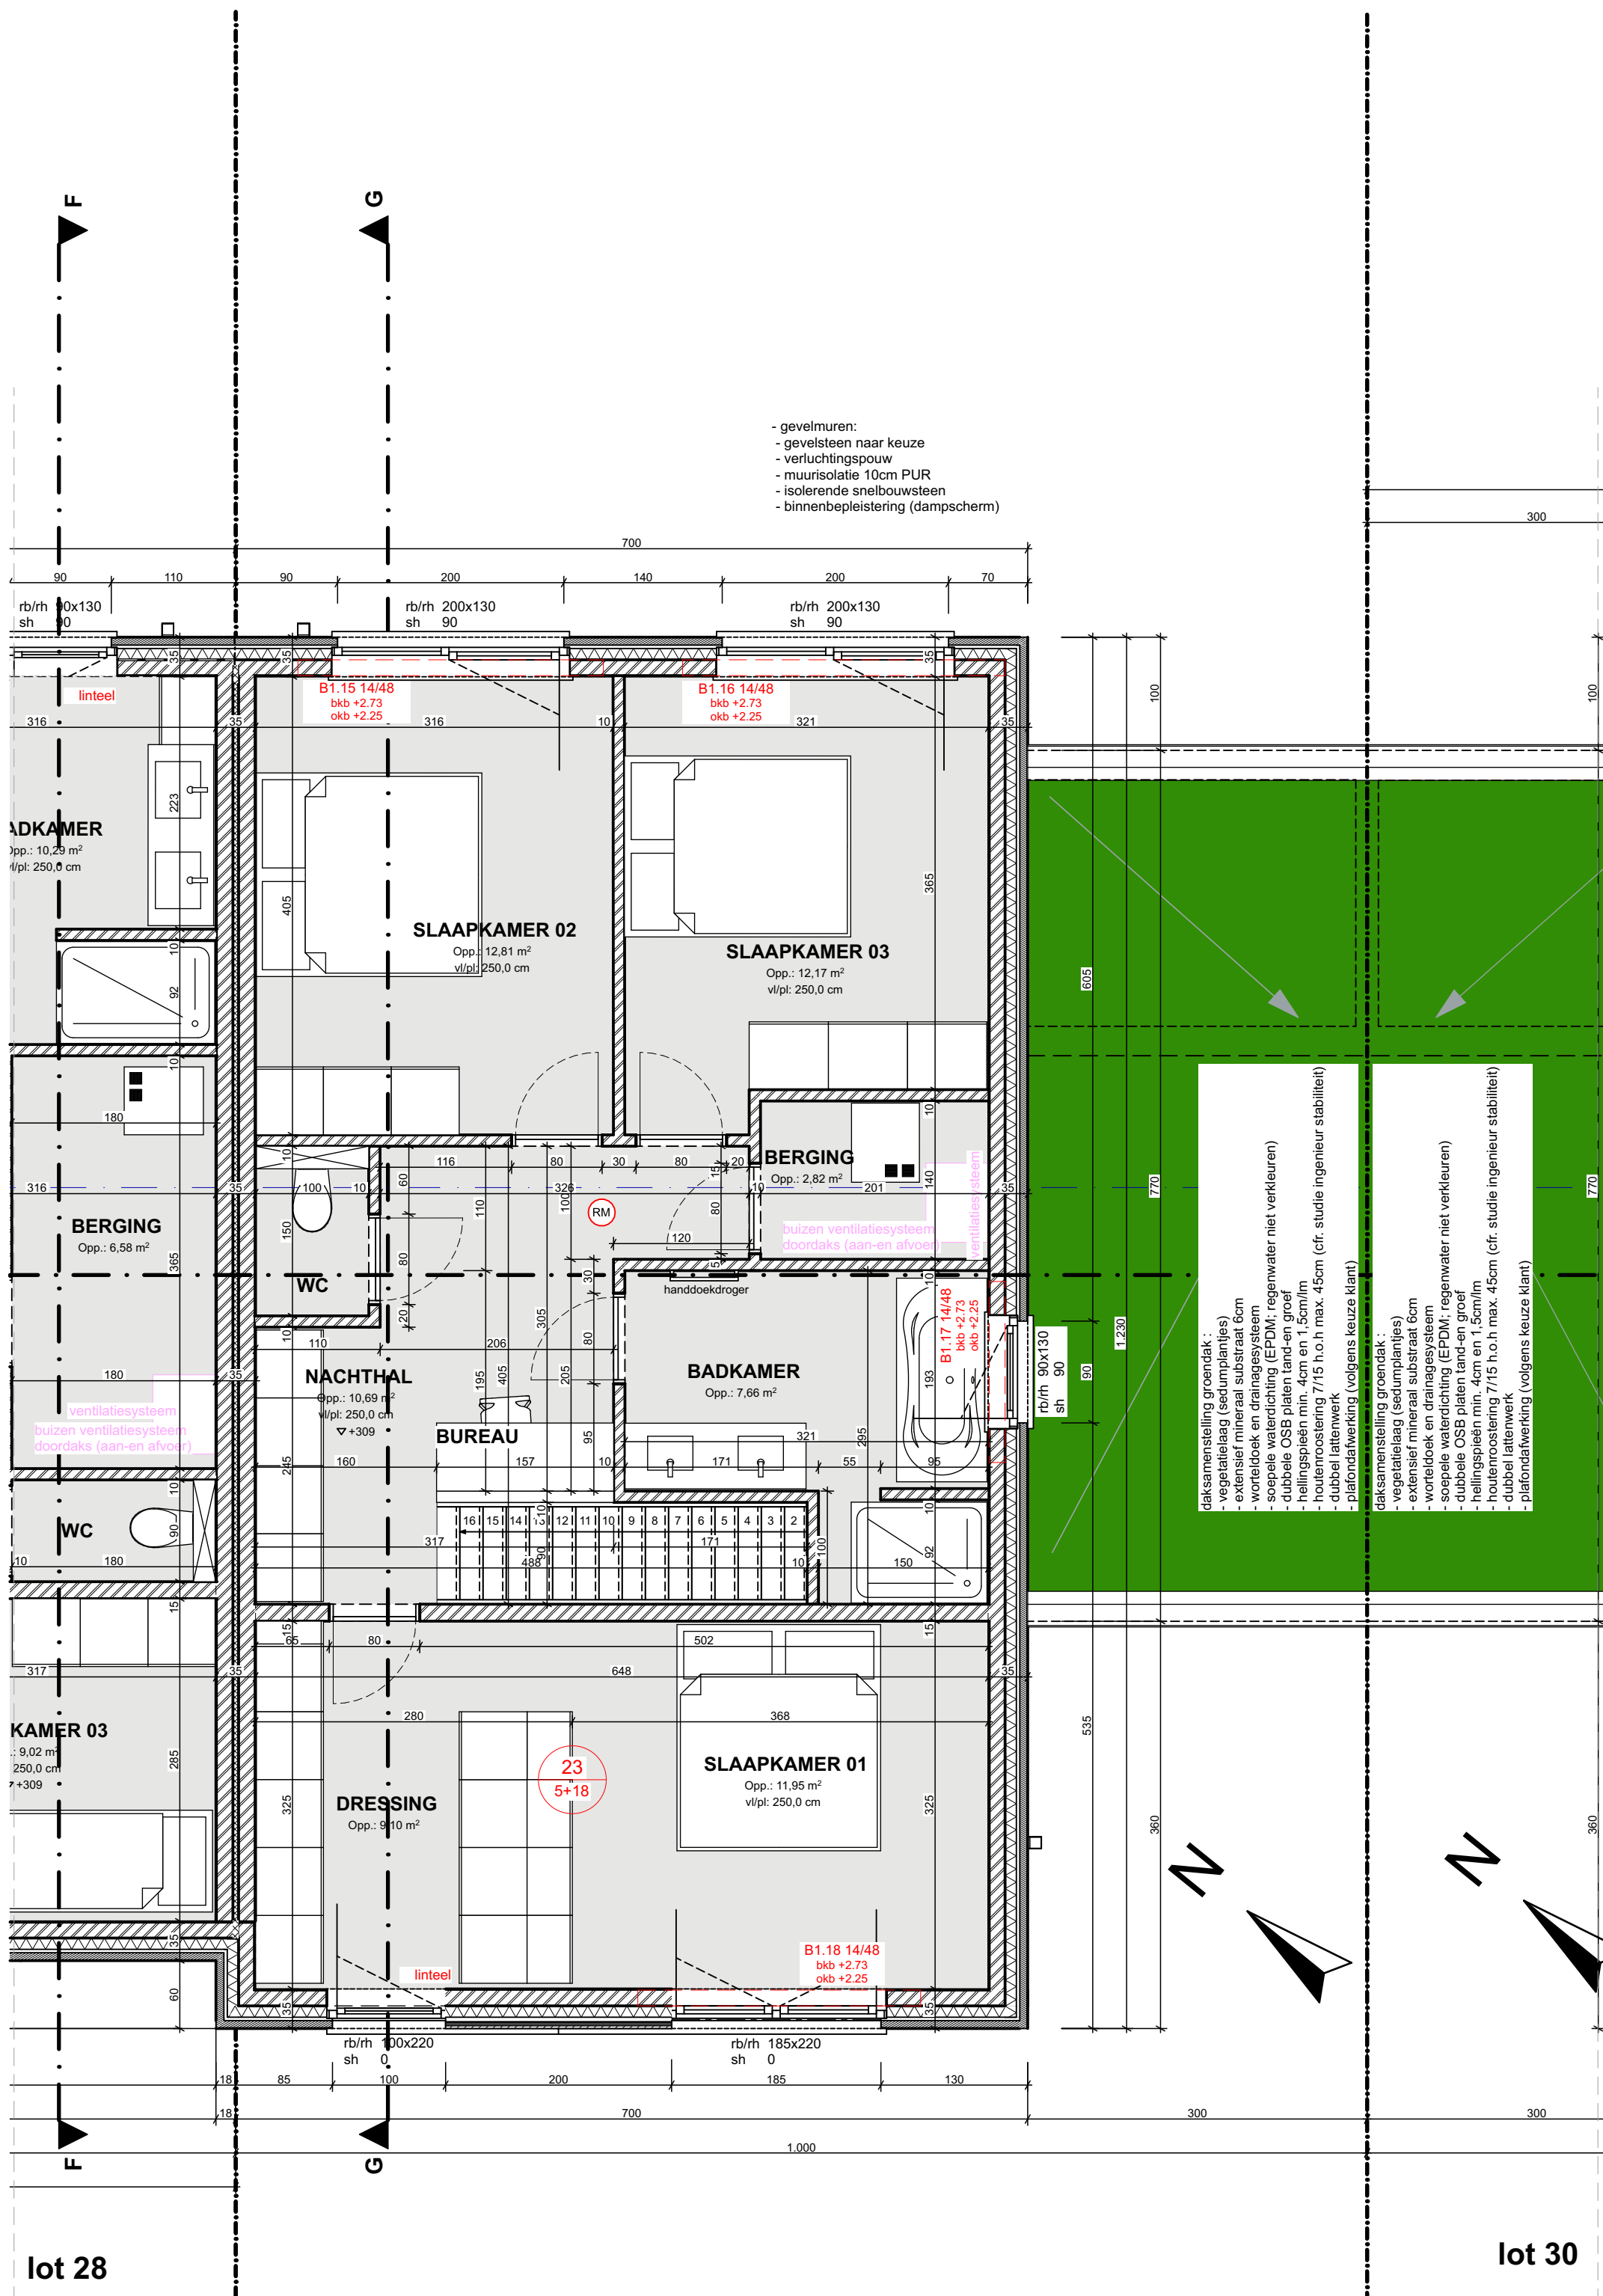

EERSTE VERDIEPING lot 29

LEGENDE GEVELMATERIALEN:

- (1) GEVELSTEEN ROOD GENUANCEERD
- (2) GEVELSTEEN WIT/BEIGE, LICHTE KLEUR
- (3) GEVELBEKLEDING: HOUTEN BEPLANKING, ZWART GEBRAND
- (4) HOUTEN STAANDERS: NATUURKLEURIG
- (5) BUITENSCHRIJNWERK IN PVC, ANTRACIET
- (6) DORPELS IN BLAUWE HARDSTEEN
- (7) DAKRANDPROFIEL IN ALUMINIUM, KLEUR BUITENSCHRIJNWERK
- (8) GLAZEN BORSTWERING
- (9) GOTEN EN AFVOEREN IN ANTHRAZINK

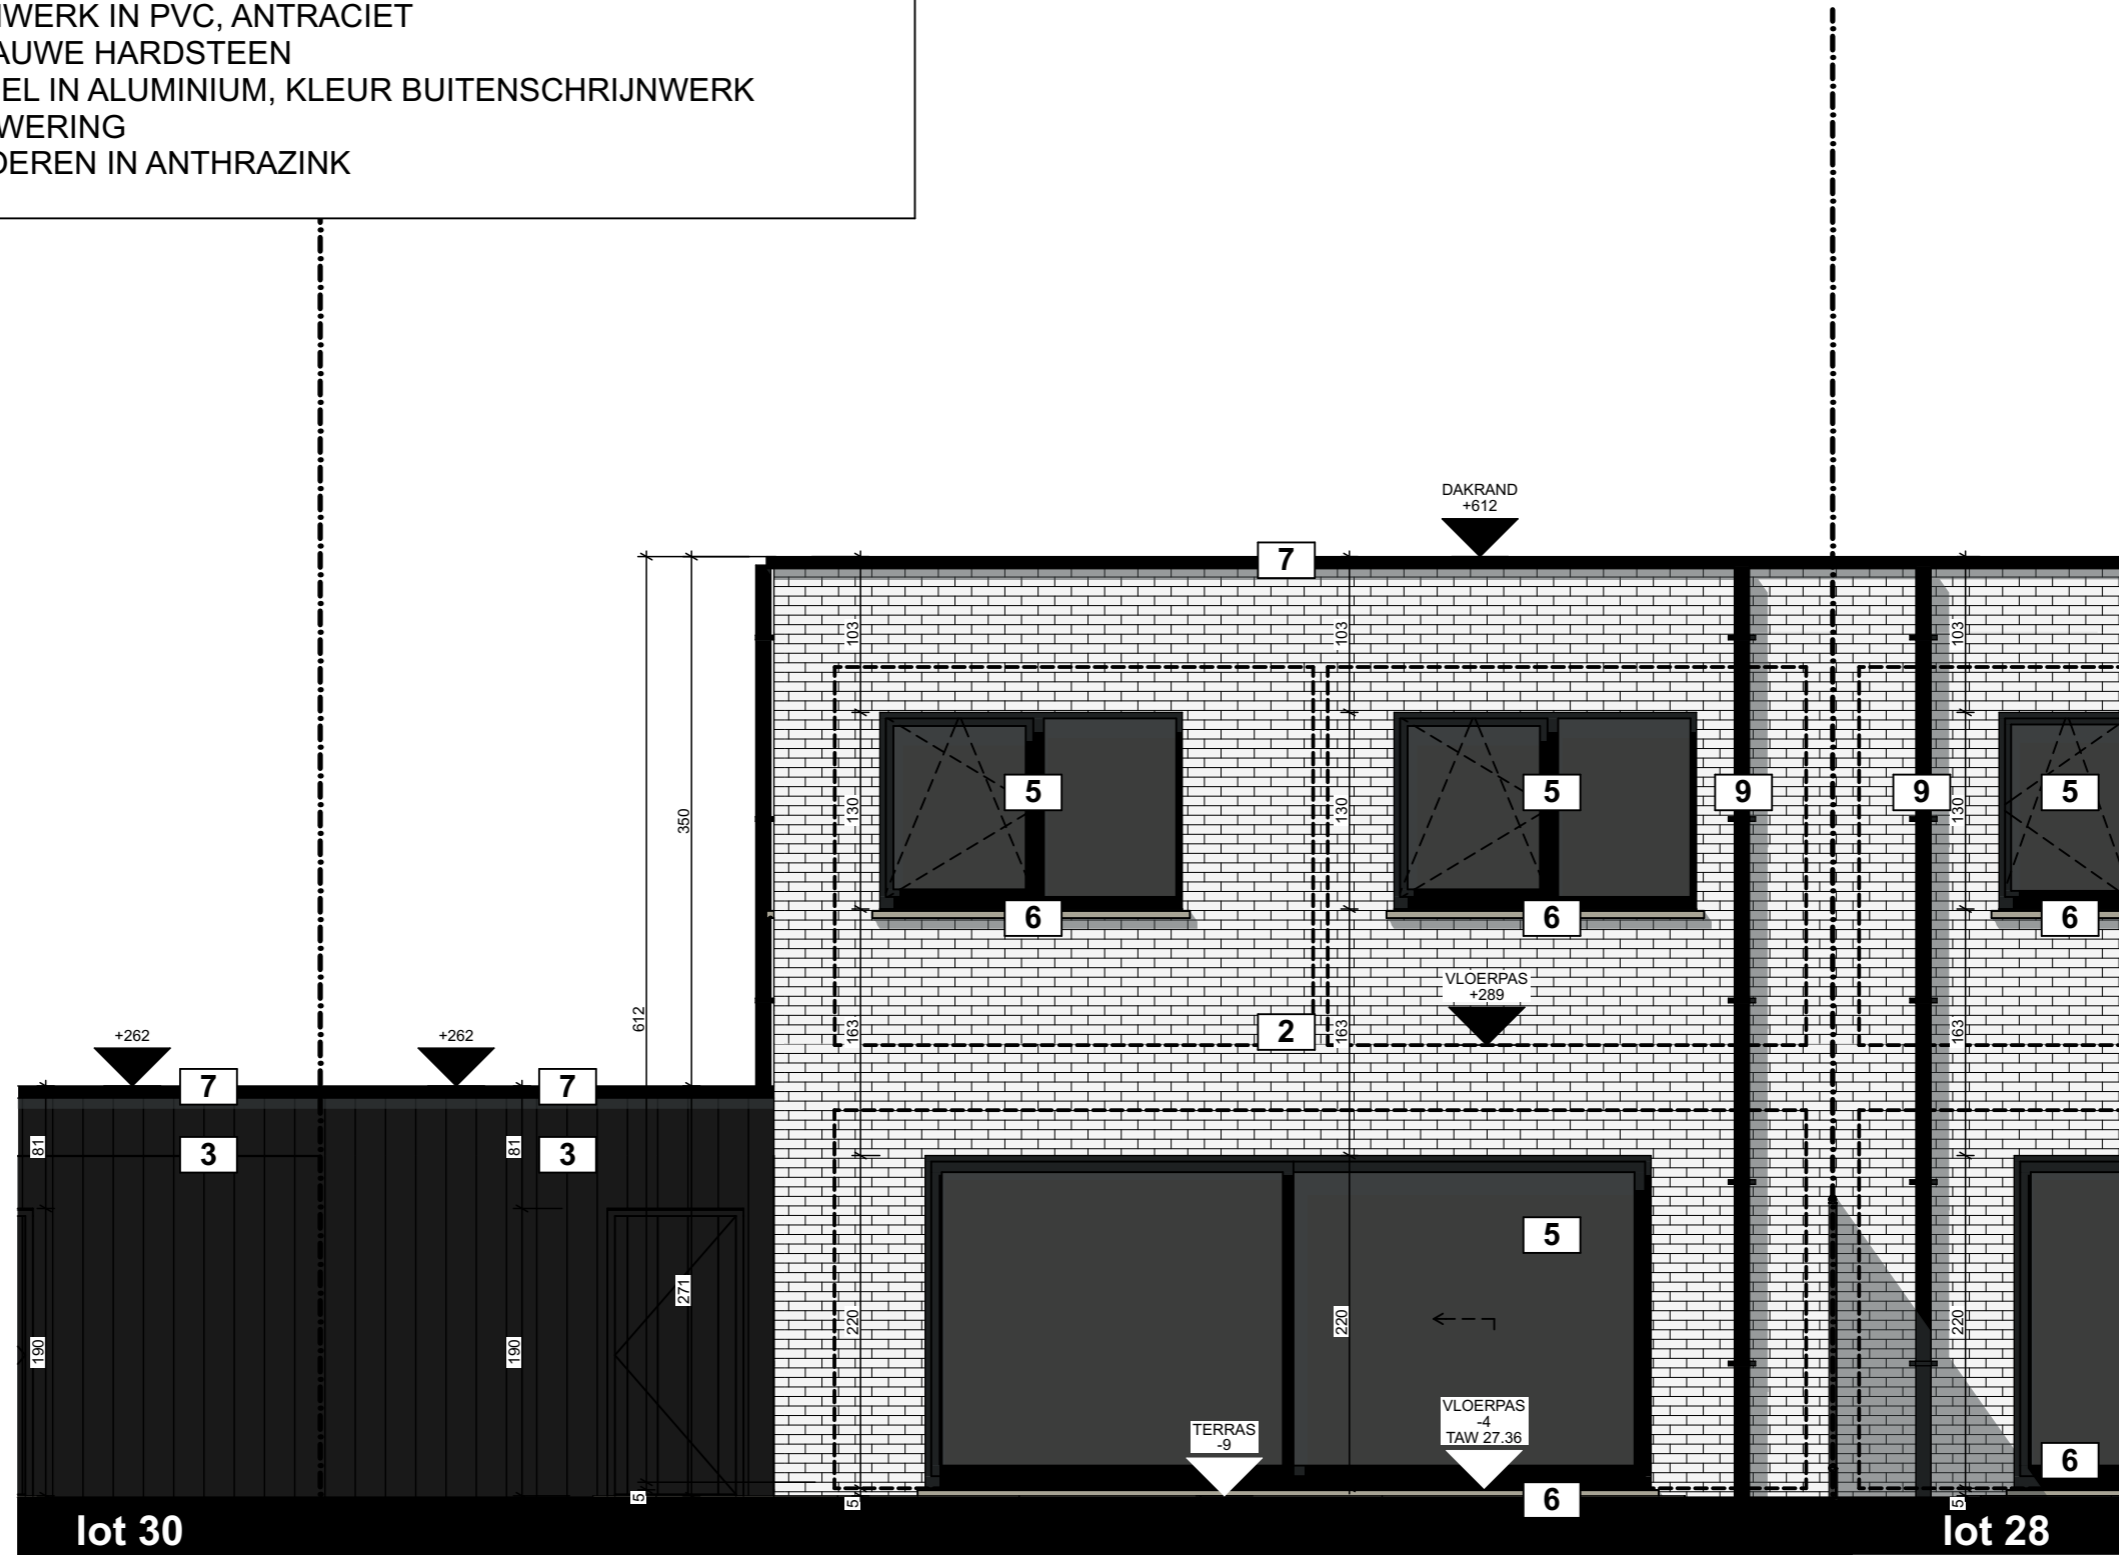

**ACHTERGEVEL
lot 29**

dossiernummer: 221348
 plannummer: 65/75
 titel: BA_bouwen van 8 woningen_221348_

G_N_2
 schaal: 1:50 in cm
 datum: 08/04/2024 (IVL/JB)
 5m
 2m
 1m

opdracht: bouwen van 8 woningen

opdrachtgever

'T Claeysenshof
 dhr. Emmanuel Titeca
 Leenbosstraat 37
 8830 Hooglede

bouwplaats


Monica Vancoosterstraat, 6 tem 20
 8800 Roeselare
 kadaster: 5e Afd., sectie B, nr. 1188e2, 1188 f2, 1188g2,
 1188h2, 1188k2, 1188l2, 1188m2, 1188n2, 1188n2
 verkaveling: verkaveling "Beverkapele"-17/06/2019

bv Wylein & Partners Architecten Bureau
 Rijnsestraat 2/2B
 8200 Brugge
 tel: 050/ 33 23 20
 info@wab.be

W|A|B
 architecten

LEGENDE GEVELMATERIALEN:

- (1) GEVELSTEEN ROOD GENUANCEERD
- (2) GEVELSTEEN WIT/BEIGE, LICHT KLEUR
- (3) GEVELBEKLEDING: HOUTEN BEPLANKING, ZWART GEBRAND
- (4) HOUTEN STAANDERS: NATUURKLEURIG
- (5) BUITENSCHRIJNWERK IN PVC, ANTRACIET
- (6) DORPELS IN BLAUWE HARDSTEEN
- (7) DAKRANDPROFIEL IN ALUMINIUM, KLEUR BUITENSCHRIJNWERK
- (8) GLAZEN BORSTWERING
- (9) GOTEN EN AFVOEREN IN ANTHRAZINK

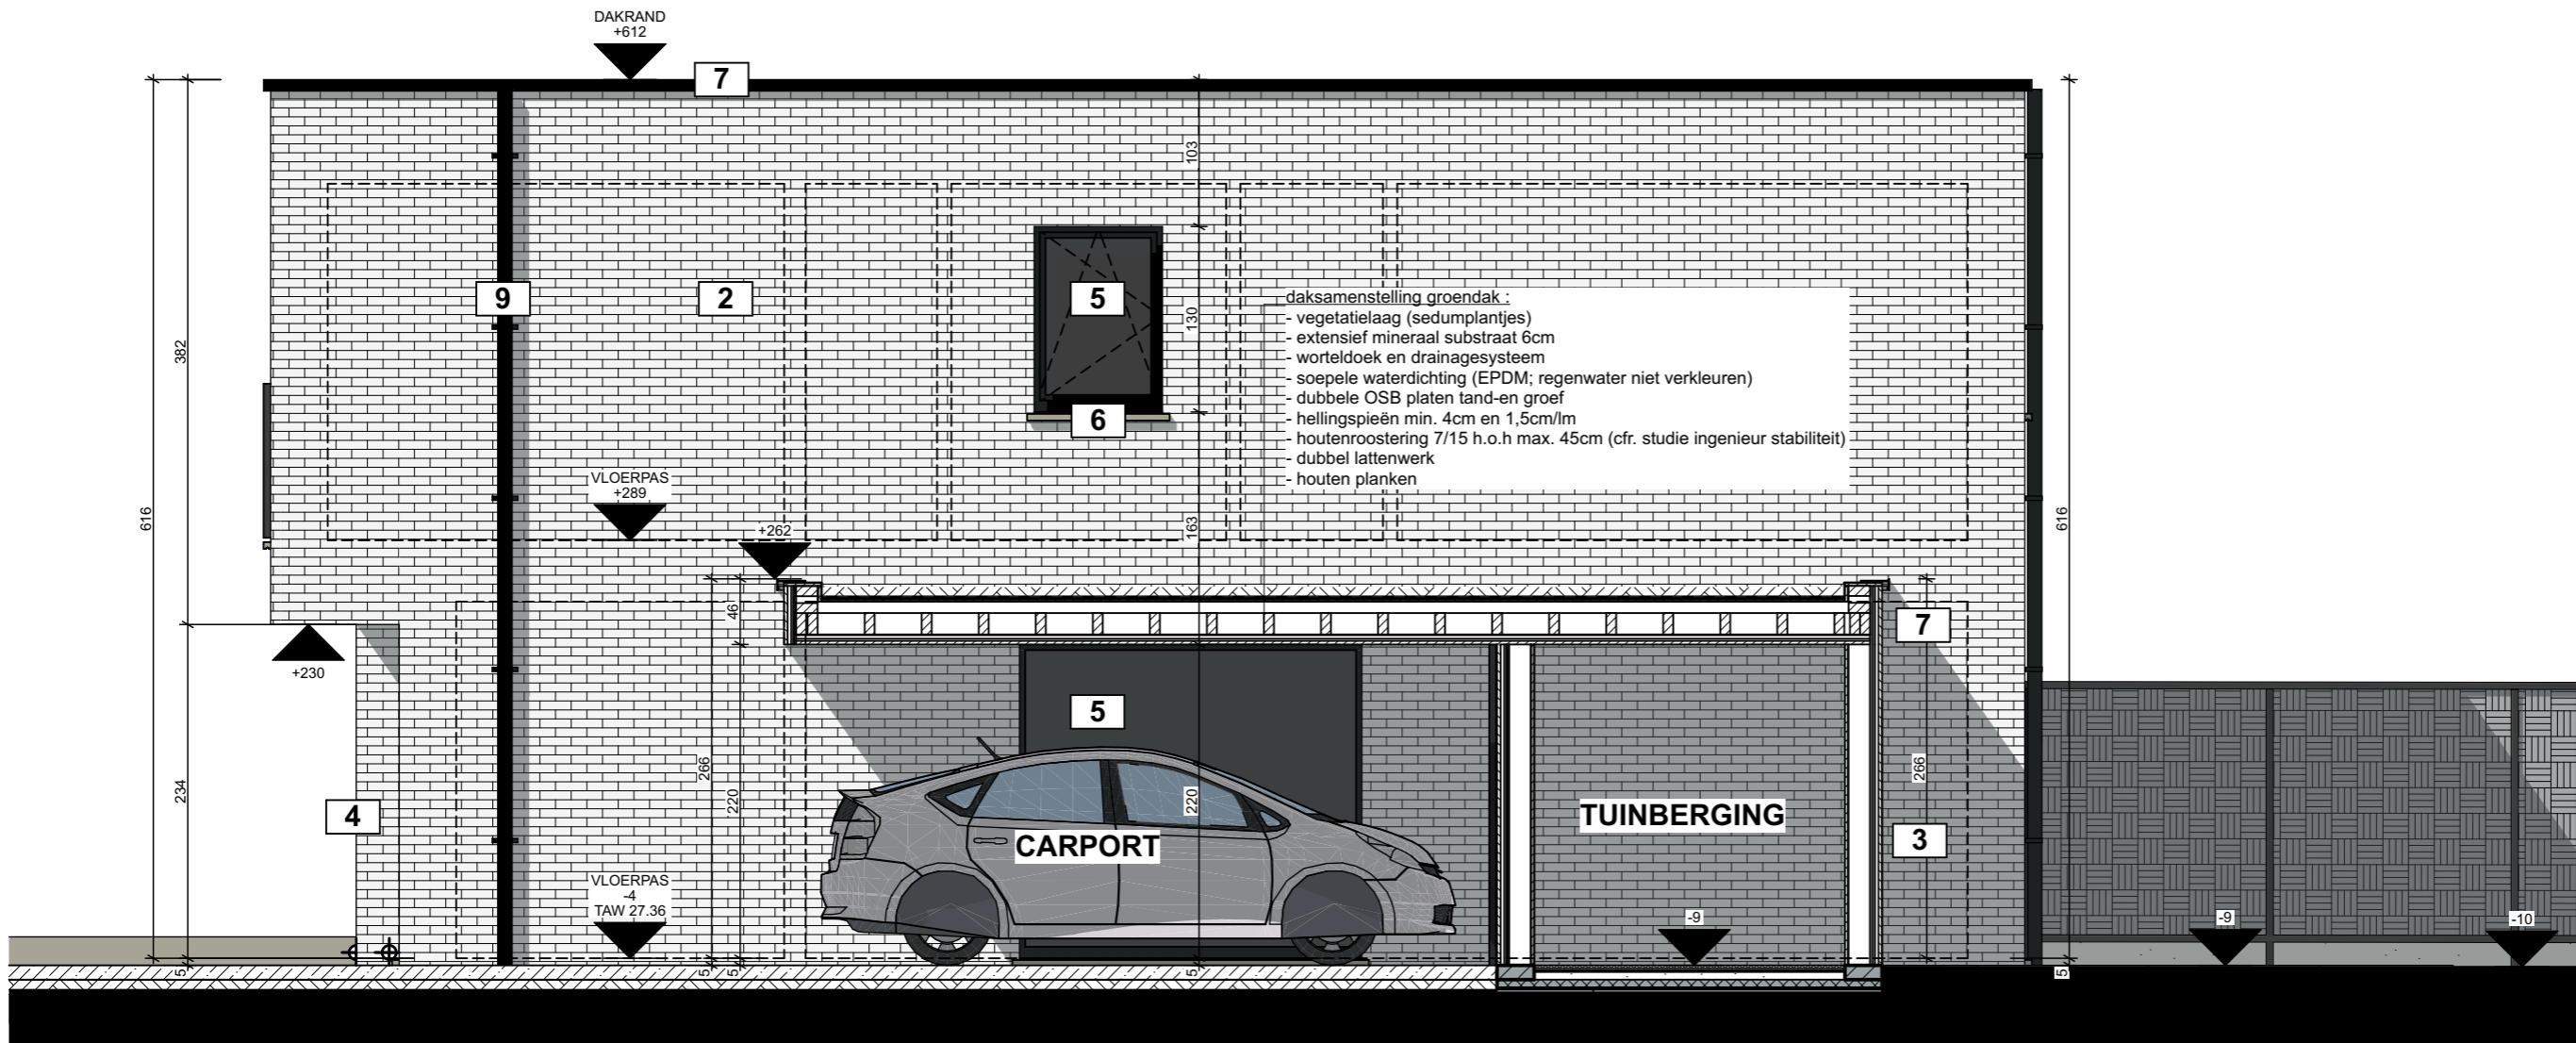

RECHTERGEVEL/ SNEDE CARPORT EN TUINBERGING

lot 29

dossiernummer: 221348
 plannummer: 66/75
 titel: BA_bouwen van 8 woningen_221348_
 G_N_3
 schaal: 1:50 in cm
 datum: 08/04/2024 (IVL/JB)

opdracht: bouwen van 8 woningen
 bouwplaats
 Monica Vancoosterstraat, 6 tem 20
 8800 Roeselare
 kadaster: 5e Afd., sectie B, nr. 1188e2, 1188 f2, 1188g2,
 1188h2, 1188k2, 1188l2, 1188m2, 1188n2, 1188n2
 verkaveling: verkaveling "Beverkapele"-17/06/2019

opdrachtgever
 'T Claeysenshof
 dhr. Emmanuel Titeca
 Leenbosstraat 37
 8830 Hooglede





bv Wylein & Partners Architecten Bureau
 Rijnsestraat 2/2B
 8200 Brugge
 tel: 050/ 33 23 20
 info@wab.be





LEGENDE ARCERING:

-  gevelmetselwerk
-  isolerende snelbouwsteen
-  beton
-  prefabbeton
-  betonblokken
-  YTONG hoge densiteit
-  gipsblokken
-  thermische en/of akoestische isolatie

LEGENDE SYMBOLIEK:

-  afvoer faecaliën
-  afvoer vuil water
-  afvoer regenwater
-  afvoer infiltratie


LEGENDE VENTILATIE:

-  doorvoer pulsie (aanvoer verse lucht)
-  doorvoer extrusie (afzuiging lucht)

dossiernummer: 221348

plannummer: 46/75
 titel: BA_bouwen van 8 woningen_221348_ S_N_GG

schaal: 1:50 in cm
 datum: 08/04/2024 (IVL/JB)

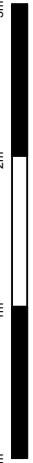

opdracht: bouwen van 8 woningen

bouwplaats

Monica Vancoosterstraat, 6 tem 20
 8800 Roeselare
 kadaster: 5e Afd., sectie B, nr. 1188e2, 1188 f2, 1188g2,
 1188h2, 1188k2, 1188l2, 1188m2, 1188n2, 1188n2
 verkaveling: verkaveling "Beverkapel"-17/06/2019

opdrachtgever

'T Claeysenshof
 dhr. Emmanuel Titeca
 Leenbosstraat 37
 8830 Hooglede

bv Wylein & Partners Architecten Bureau
 Rijnsestraat 2/2B
 8200 Brugge
 tel: 050/ 33 23 20
 info@wlab.be




dakrand:
 - aluminiumprofiel
 (idem RAL kleur ramen)
 - waterkerende folie
 - waterbestendige plaat met
 mechanisch geschrankte verankering
 - Cellenbeton/ betonbalk
 - waterkerende folie

daksamenstelling:
 - soepele waterdichting (EPDM; regenwater niet verkleuren)
 - thermische isolatie PUR 2x8cm + dampscherm
 - hellingschape 1,5cm/lm en min. dikte 4cm
 - gewelven volgens studie ing. stabiliteit
 - spuitplamuur of bepleistering

buitenunit
 warmtepomp
 afmeting volgens
 gegeven installateur

dakrand:
 - aluminiumprofiel
 (idem RAL kleur ramen)
 - waterkerende folie
 - waterbestendige plaat met
 mechanisch geschrankte verankering
 - Cellenbeton/ betonbalk
 - waterkerende folie

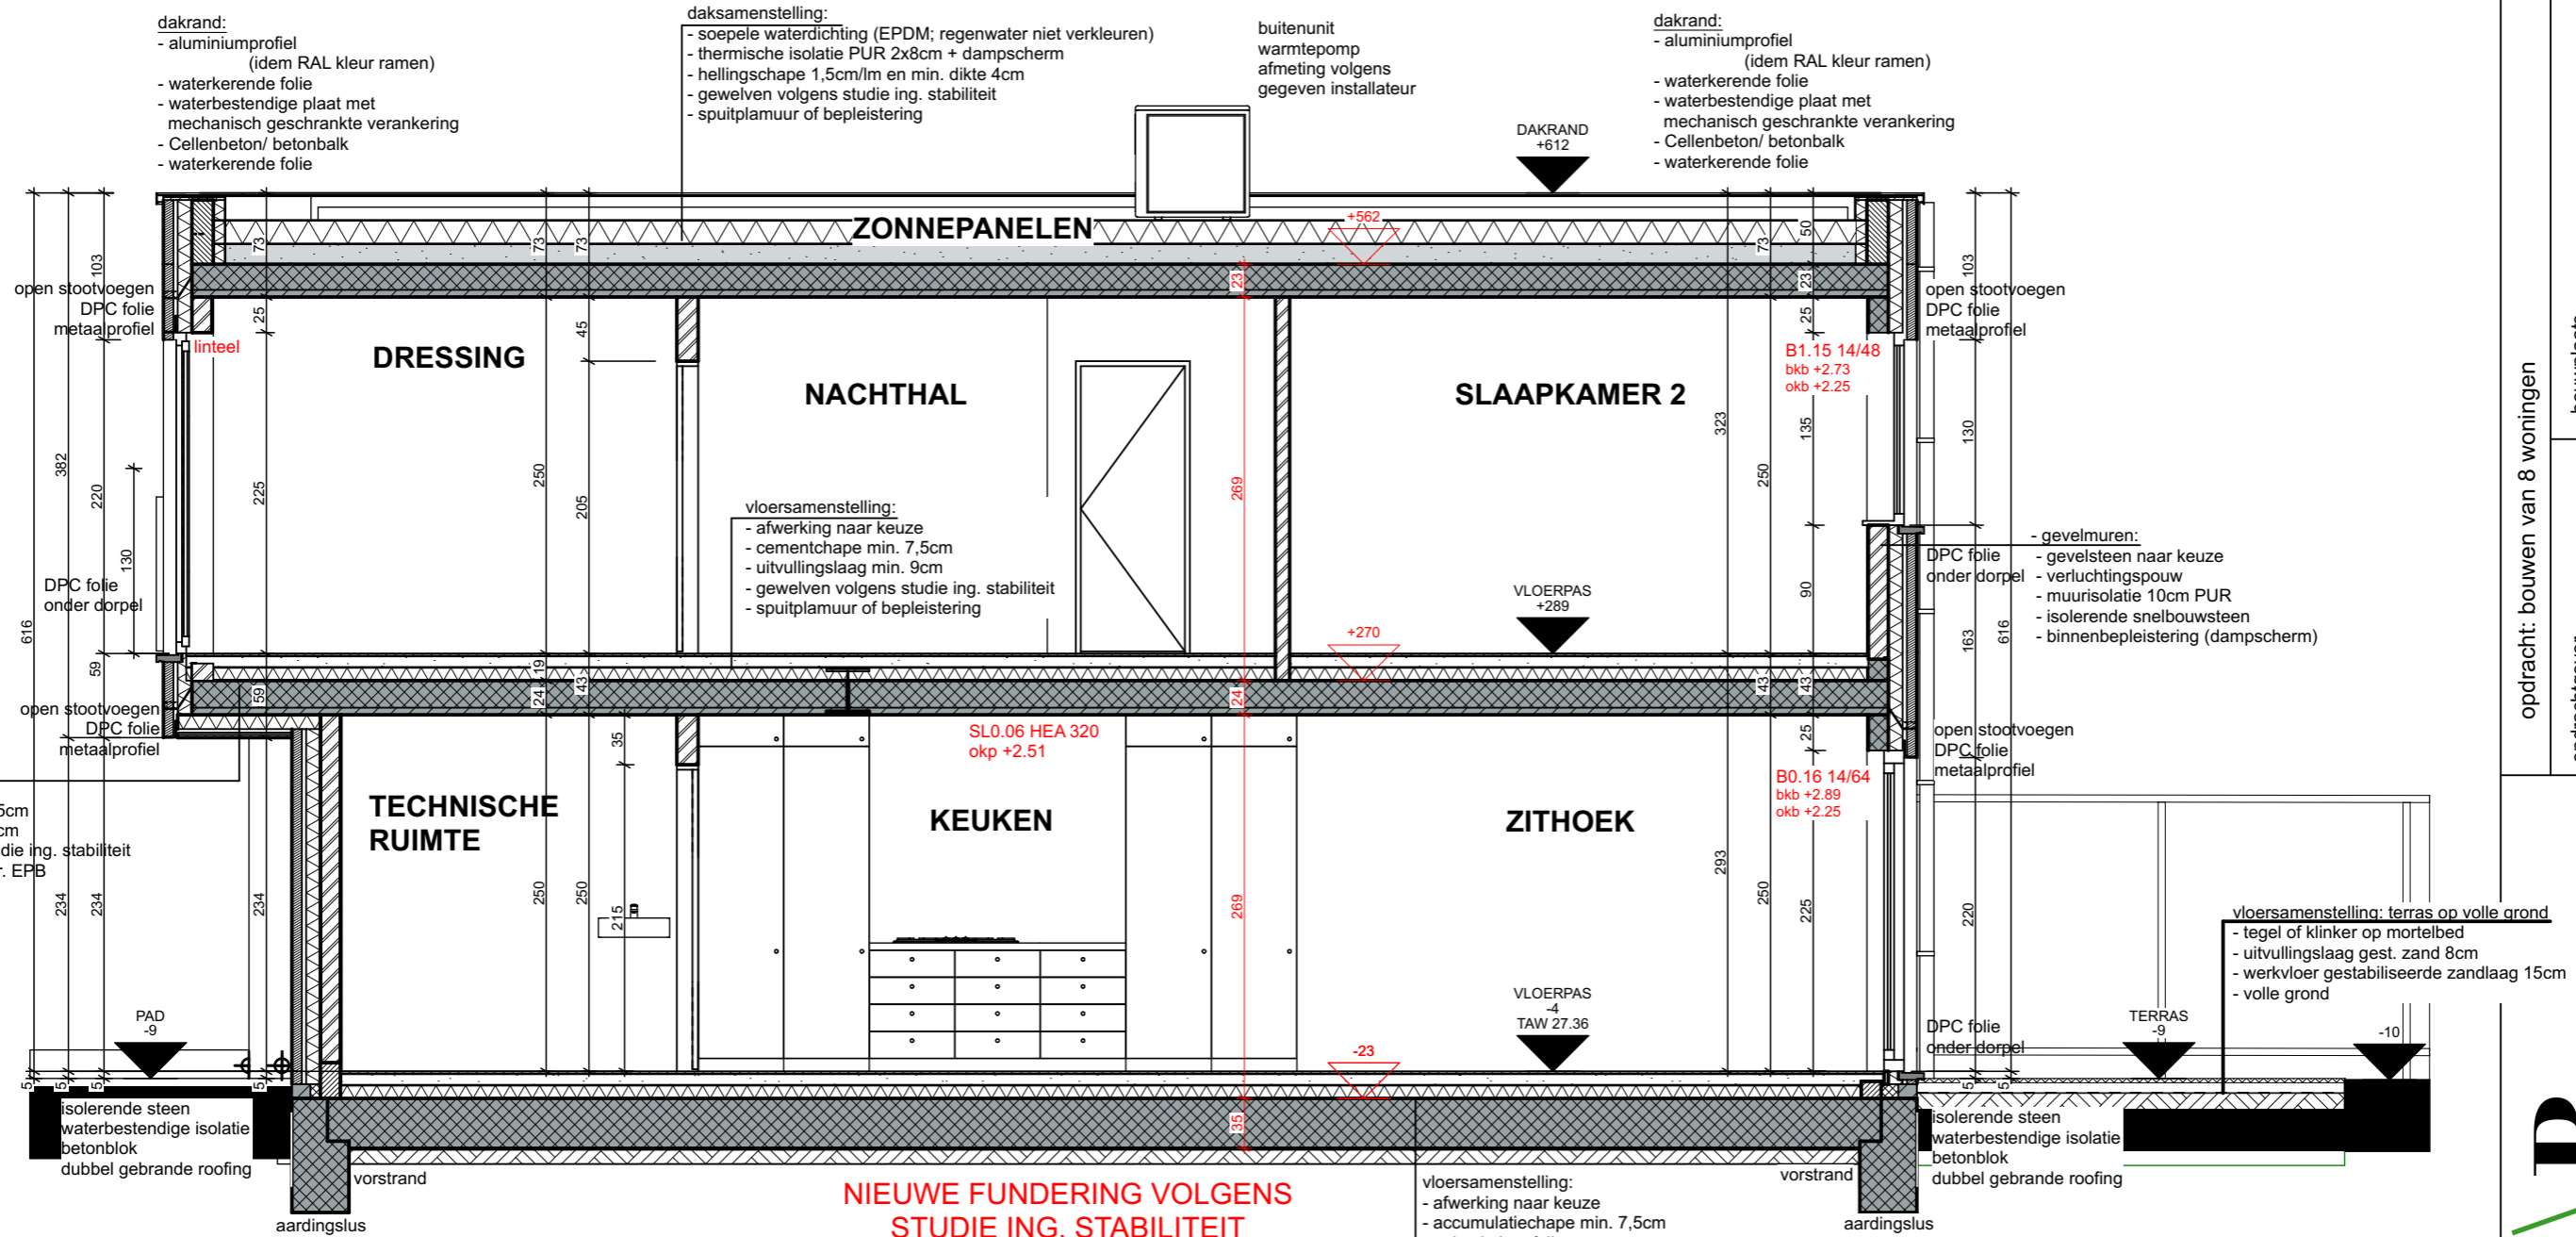

vloersamenstelling:
 afwerking naar keuze
 cementchape min. 7,5cm
 uitvullingslaag min. 9cm
 gewelven volgens studie ing. stabiliteit
 thermische isolatie cfr. EPB
 dubbel lattenwerk
 houten beplanking

vloersamenstelling:
 - afwerking naar keuze
 - cementchape min. 7,5cm
 - uitvullingslaag min. 9cm
 - gewelven volgens studie ing. stabiliteit
 - spuitplamuur of bepleistering

- gevelmuren:
 - gevelsteen naar keuze
 - verluchtingspouw
 - muurisolatie 10cm PUR
 - isolerende snelbouwsteen
 - binnenbepleistering (dampscherm)

vloersamenstelling: terras op volle grond
 - tegel of klinker op mortelbed
 - uitvullingslaag gest. zand 8cm
 - werkvloer gestabiliseerde zandlaag 15cm
 - volle grond

**NIEUWE FUNDERING VOLGENS
 STUDIE ING. STABILITEIT**

vloersamenstelling:
 - afwerking naar keuze
 - accumulatiechape min. 7,5cm
 - polyethyleenfolie
 - vloerverwarming
 - gespoten PUR 10cm vlak afgeschuurd
 - fundering volgens studie ing. stabiliteit
 - waterkerende folie
 - werkvloer gestabiliseerde zandlaag
 - volle grond

DOORSNEDE GG
lot 29