




legende:

- bruin genuanceerde parement baksteen.
- dakbedekking: sneldek zwart
- goten en regenwaterafvoer: zink
- dorpels: blauwe hardsteen
- schrijnwerk: neutraal grijs pvc

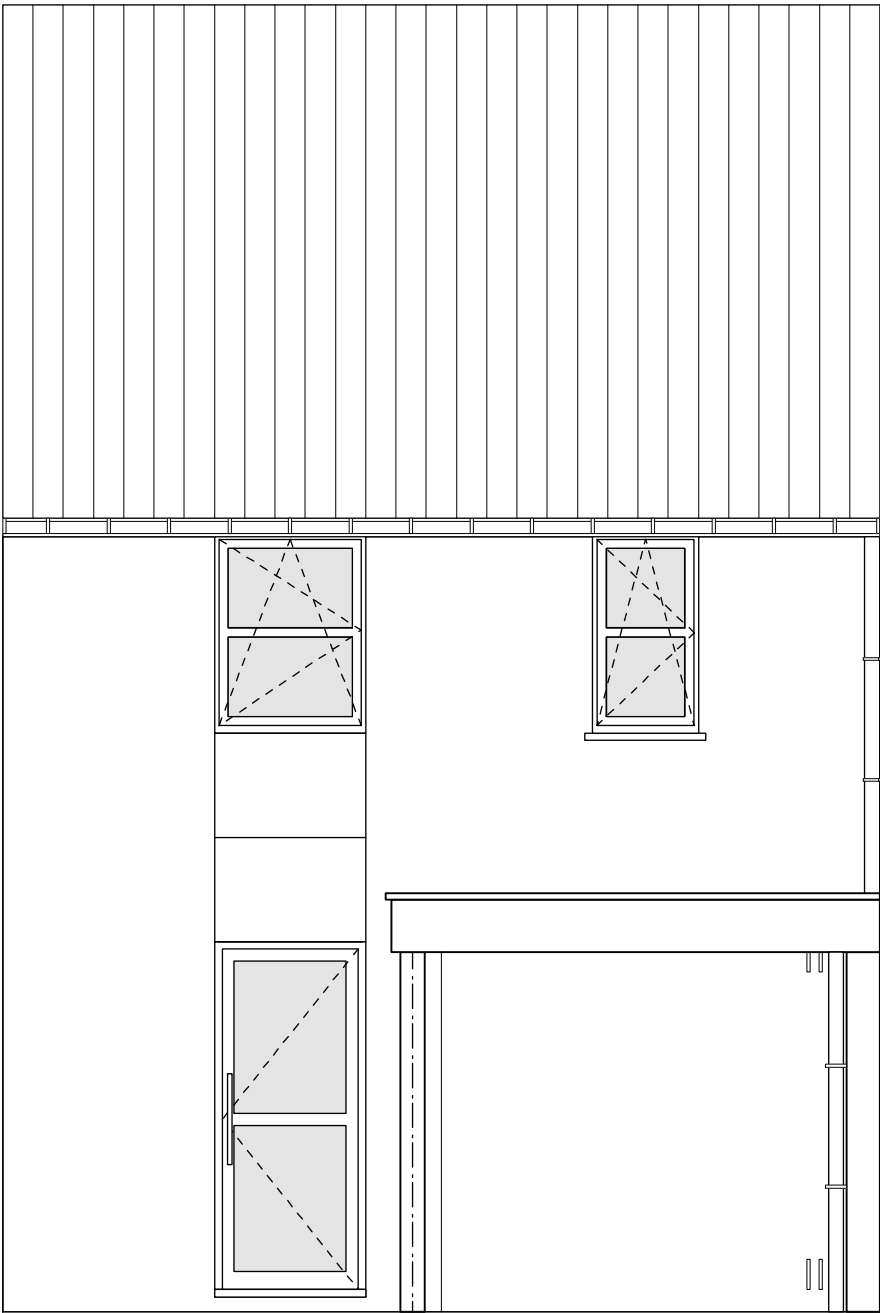

V&T bouw bvba

BOUWEN VAN 27 WONINGEN 'KAZAND'

VOORGEVEL LOT 11

p.a. Westlaan 466, 8800 Roeselare

datum opmaak: 12-12-11


datum afdruk: 12-12-11

ARCHITECTENKANTOOR

bernard lambert

guido vancoppenolle

bvba

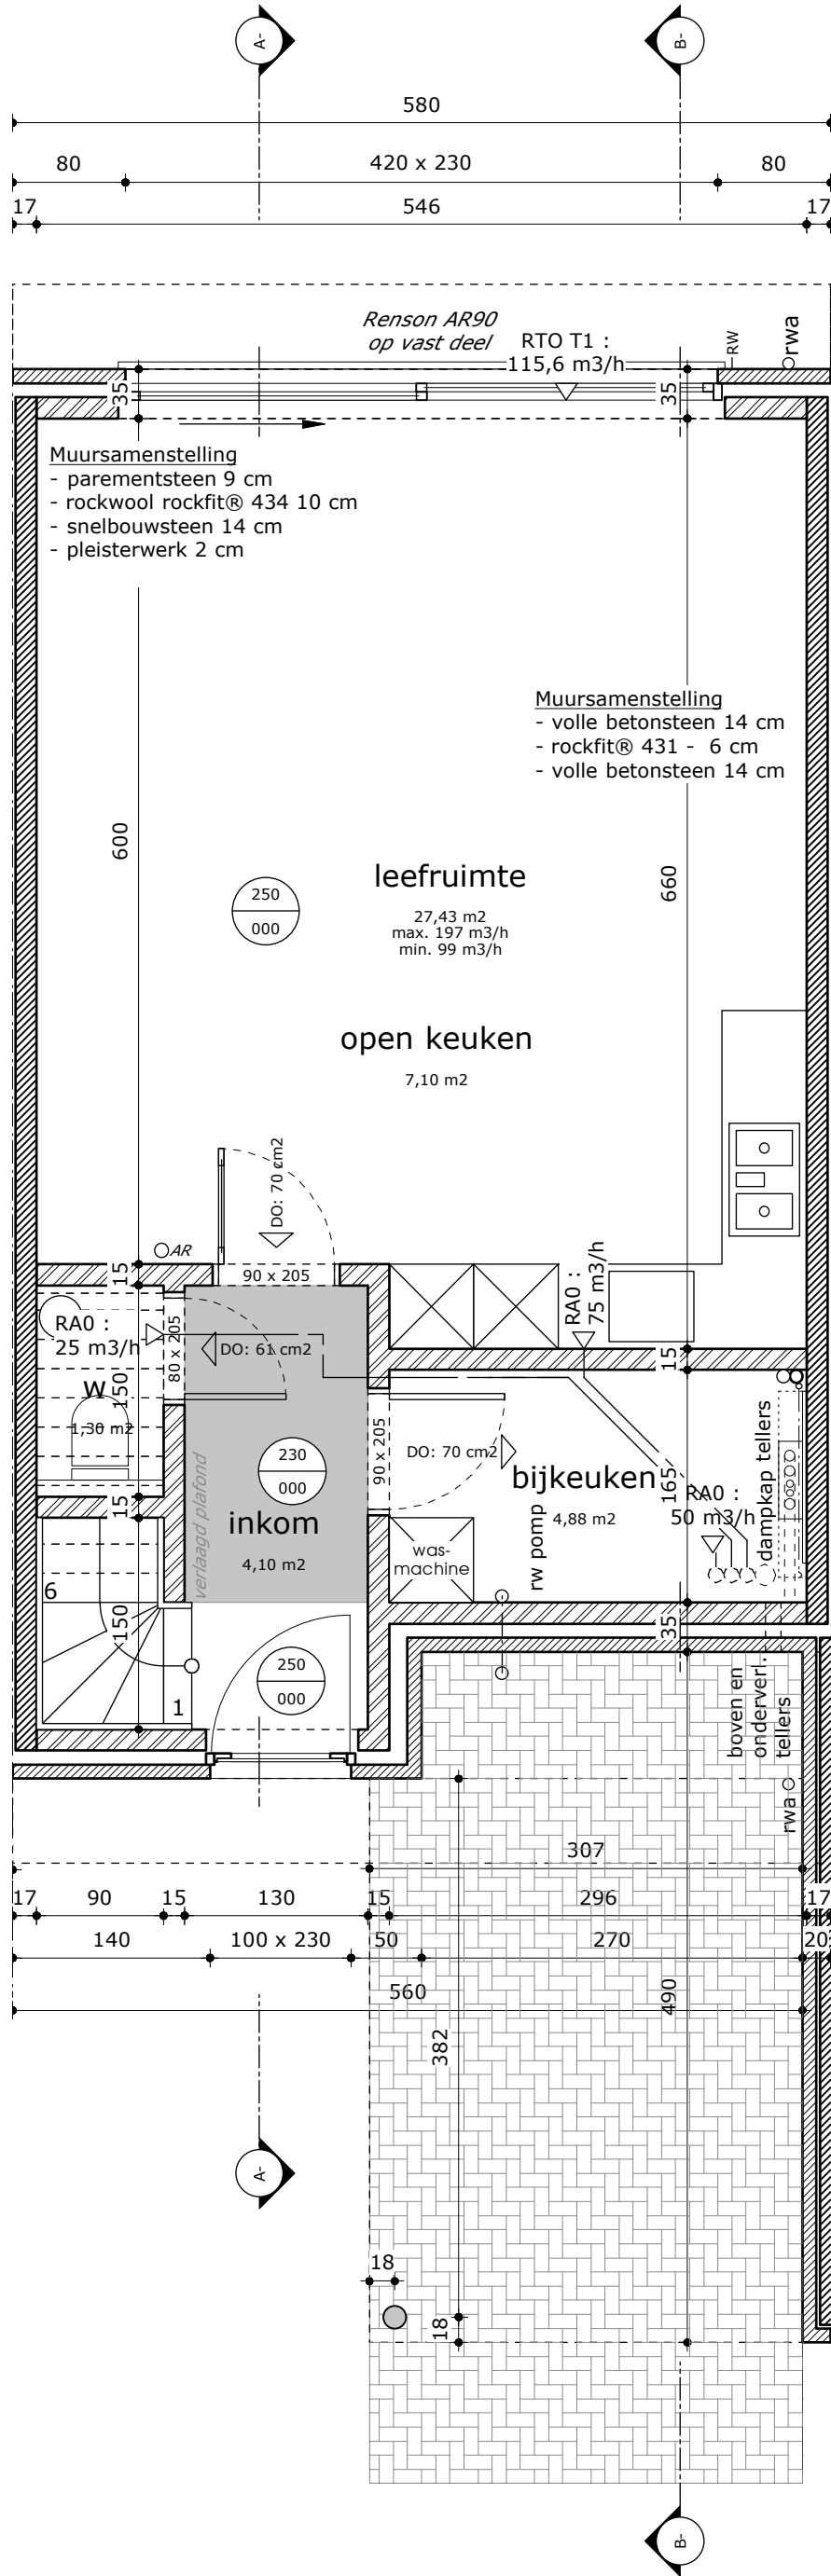


V&T bouw bvba


BOUWEN VAN 27 WONINGEN 'KAZAND'
GRONDPLAN LOT 11

p.a. Westlaan 466, 8800 Roeselare

datum opmaak: 12-12-11
datum afdruk: 12-12-11

ARCHITECTENKANTOOR
bernard lambert
guido vancoppenolle
bvba

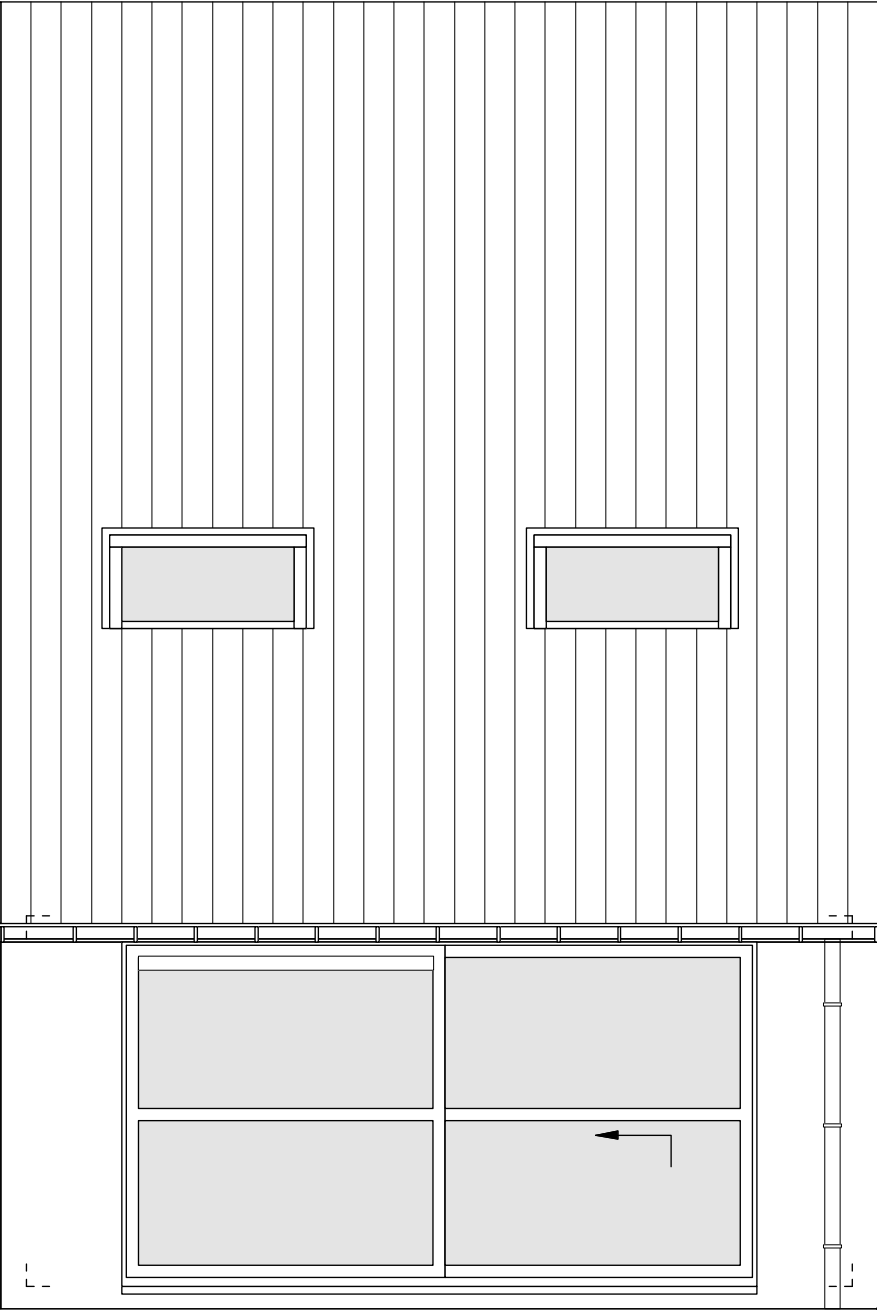

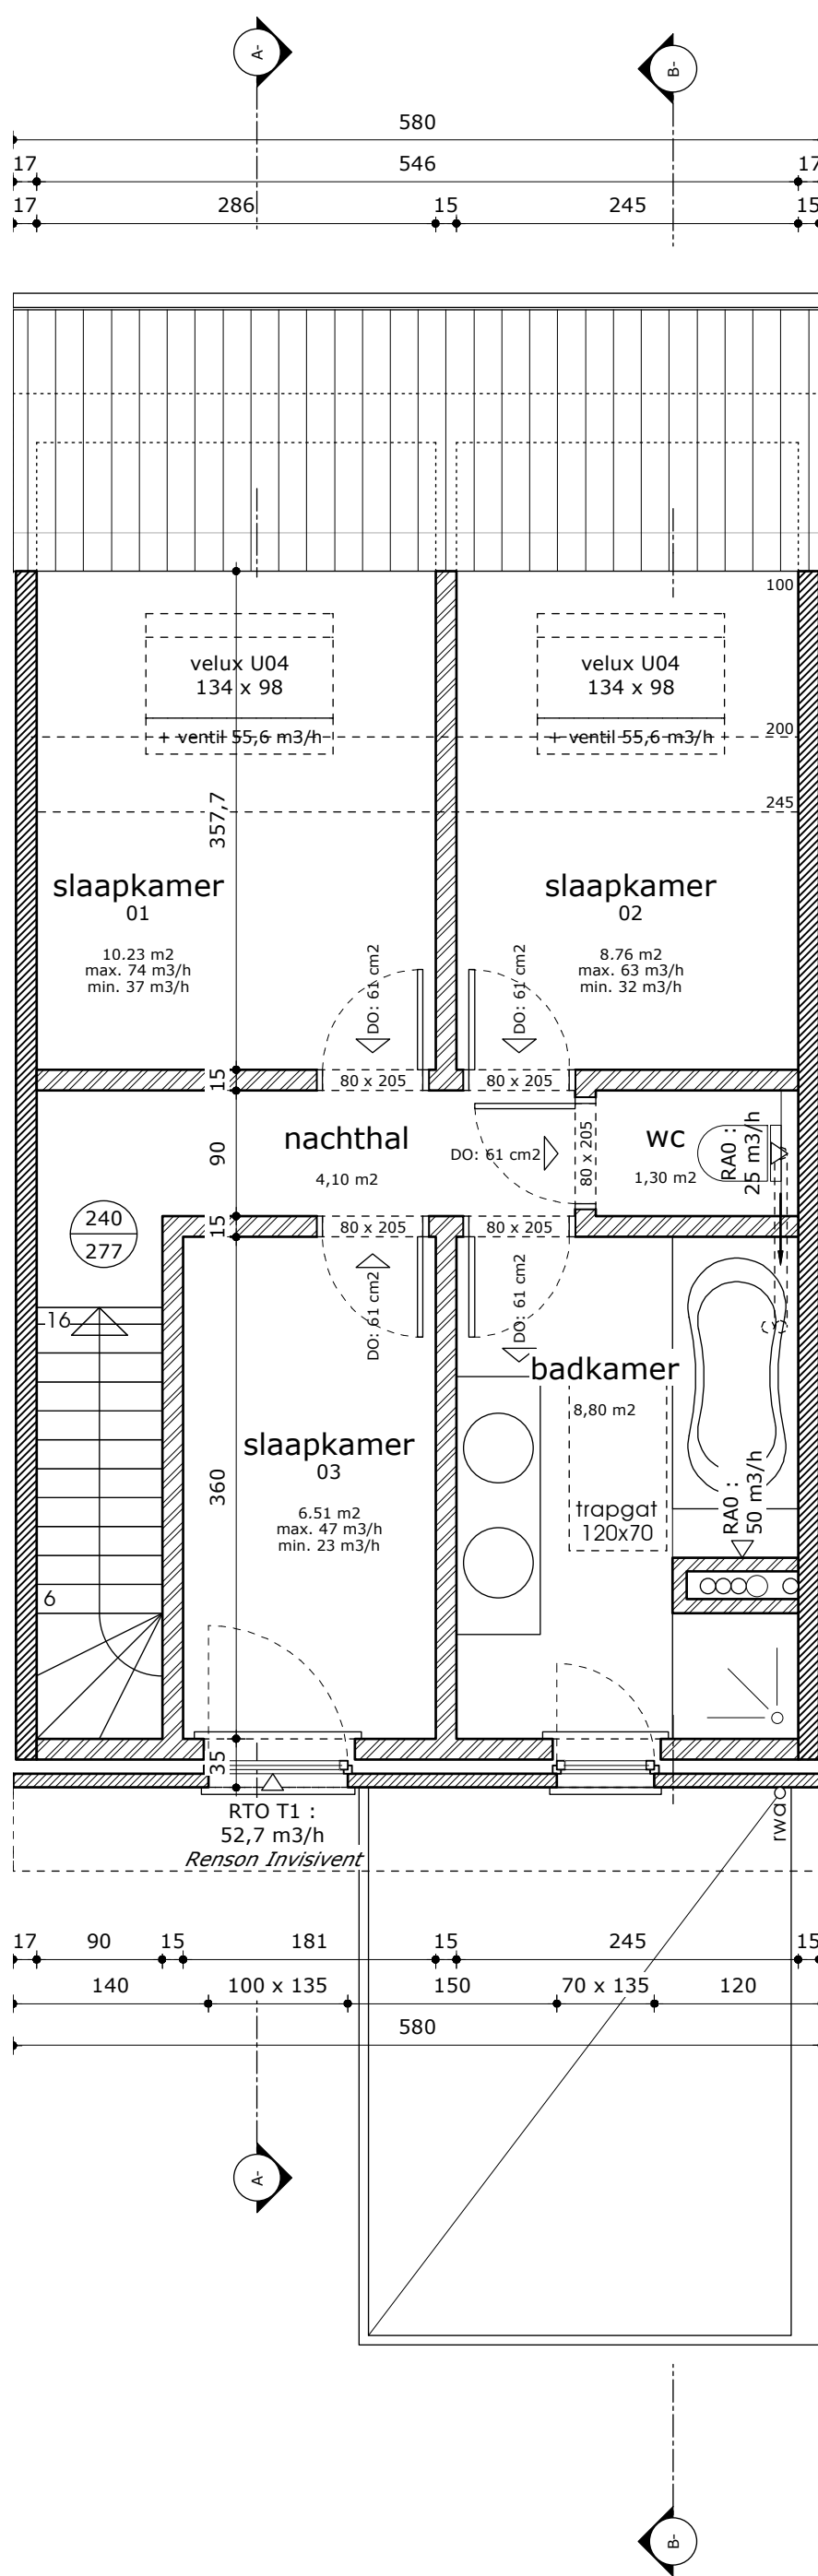

V&T bouw bvba

BOUWEN VAN 27 WONINGEN 'KAZAND'

VERDIEPING LOT 11


p.a. Westlaan 466, 8800 Roeselare


datum opmaak: 12-12-11
datum afdruk: 12-12-11

ARCHITECTENKANTOOR

bernard lambert
guido vancoppenolle

bvba

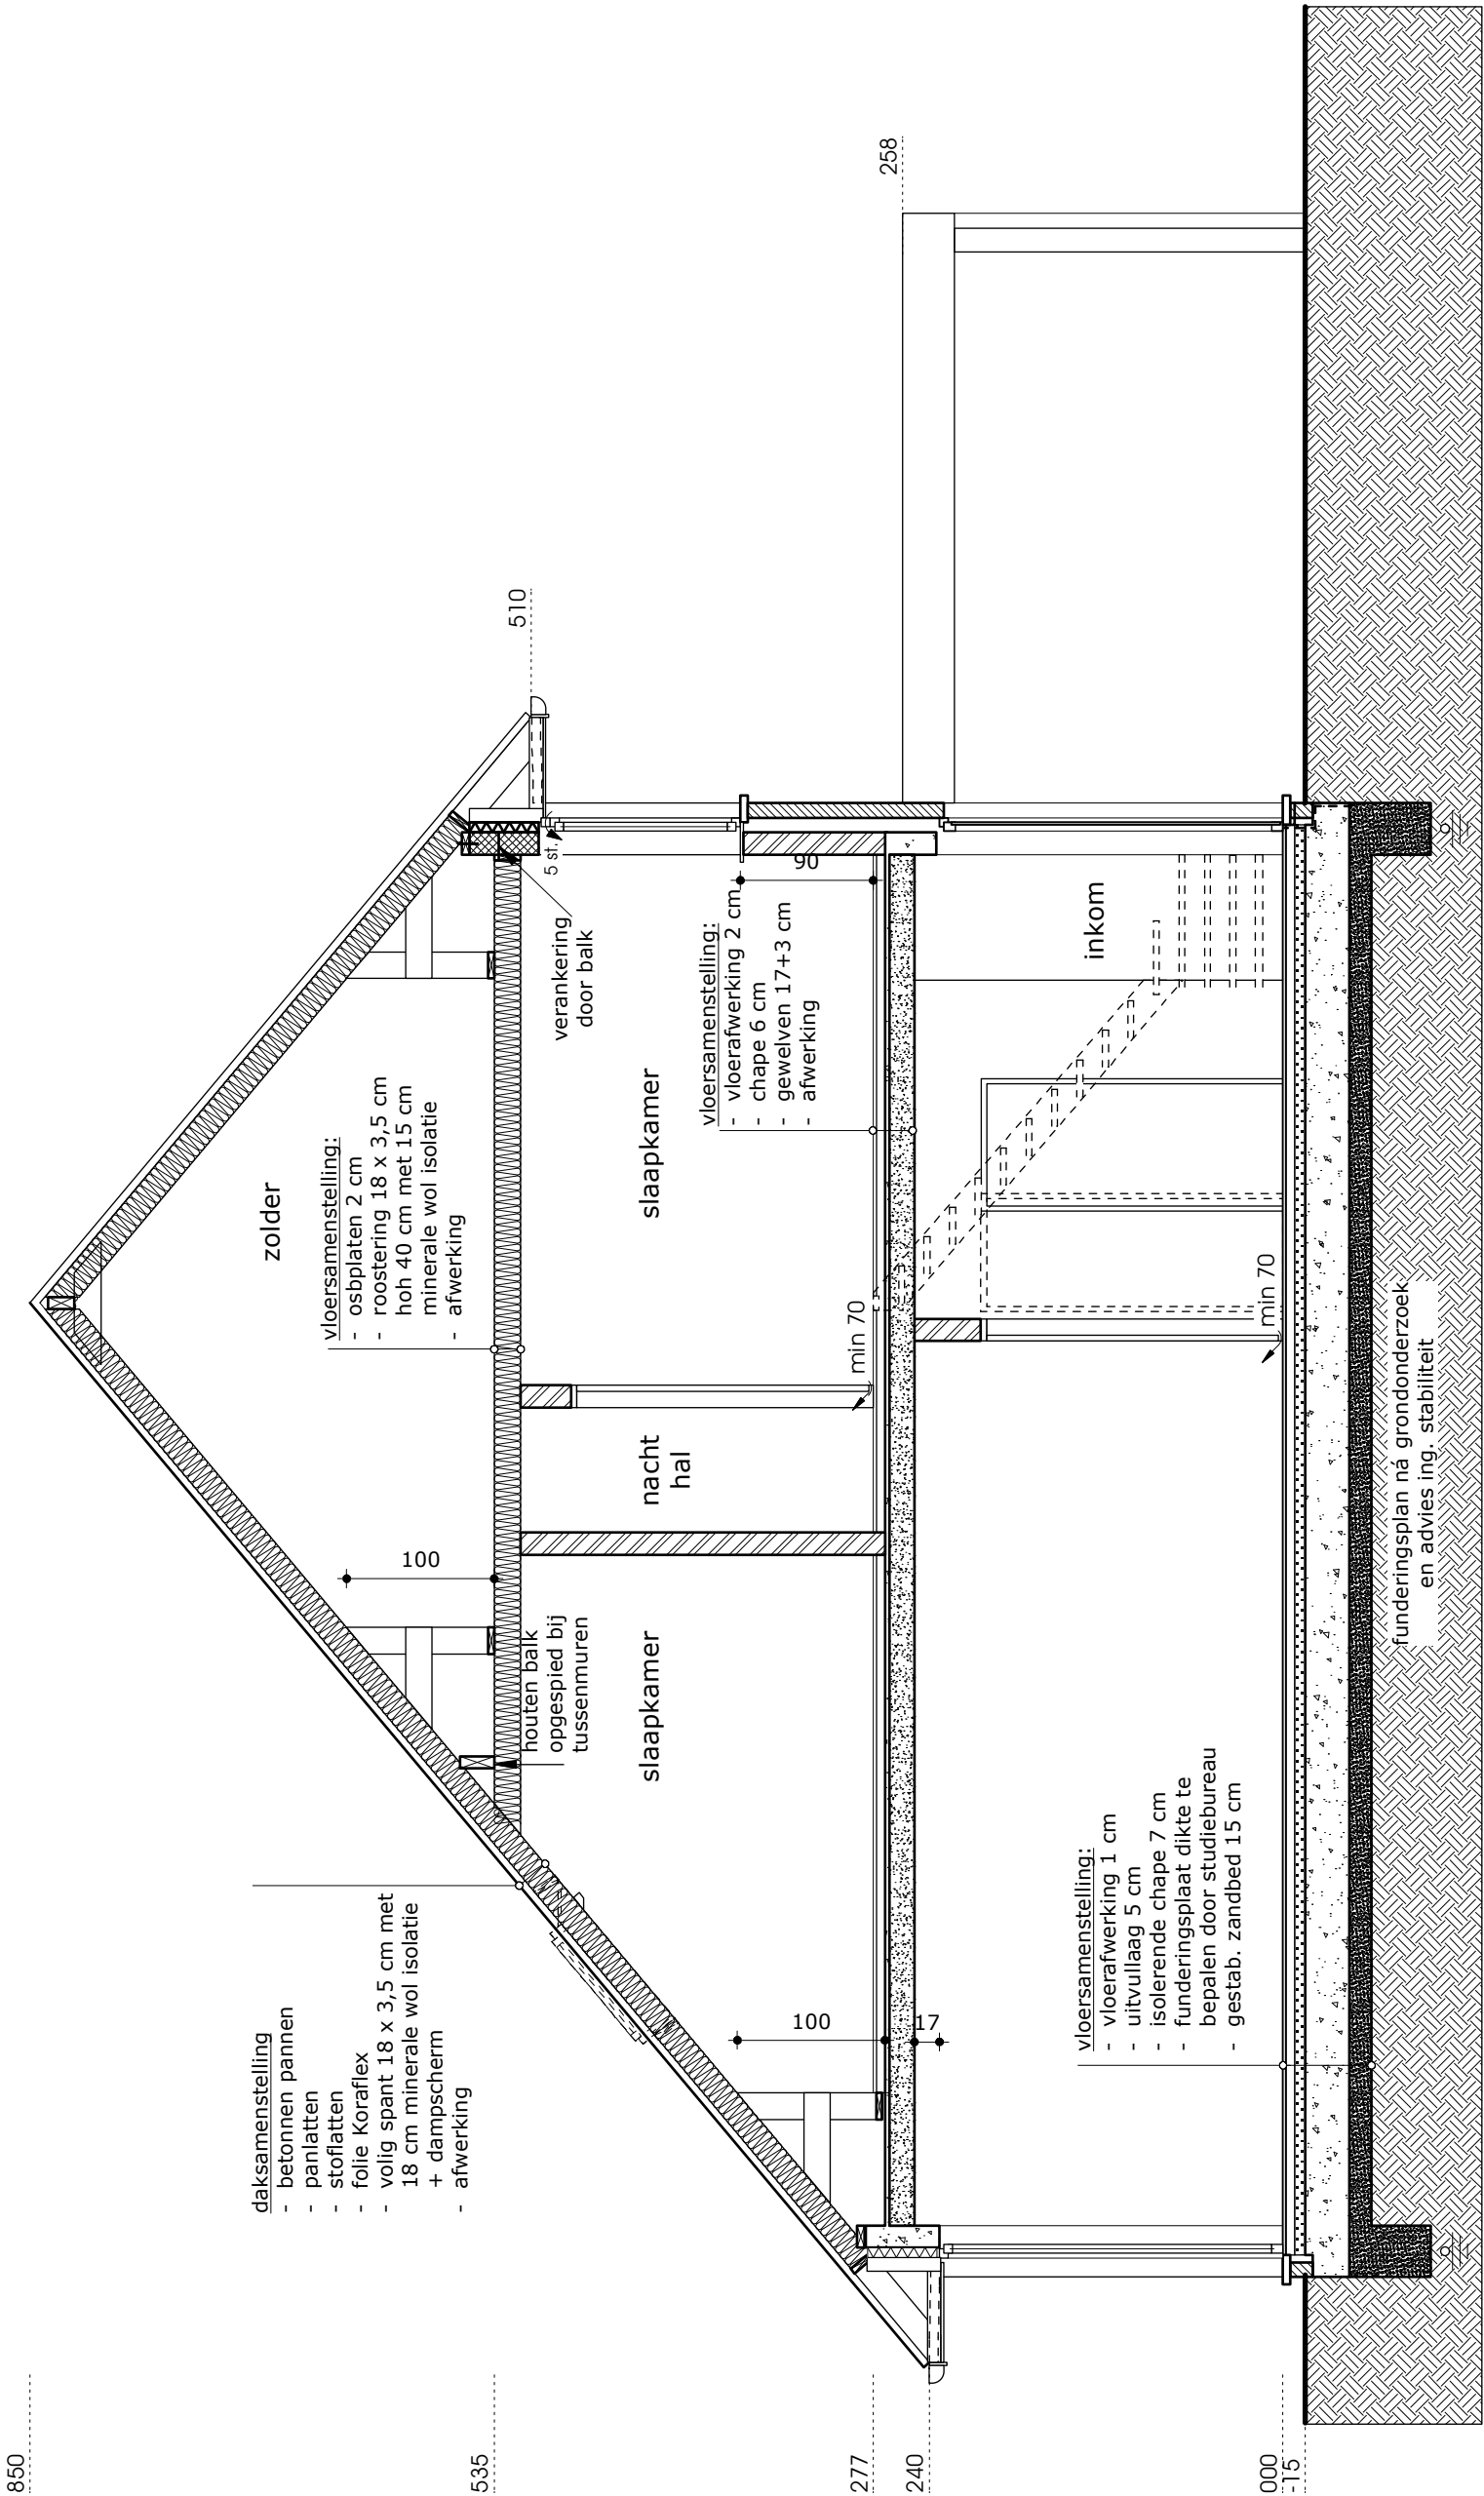

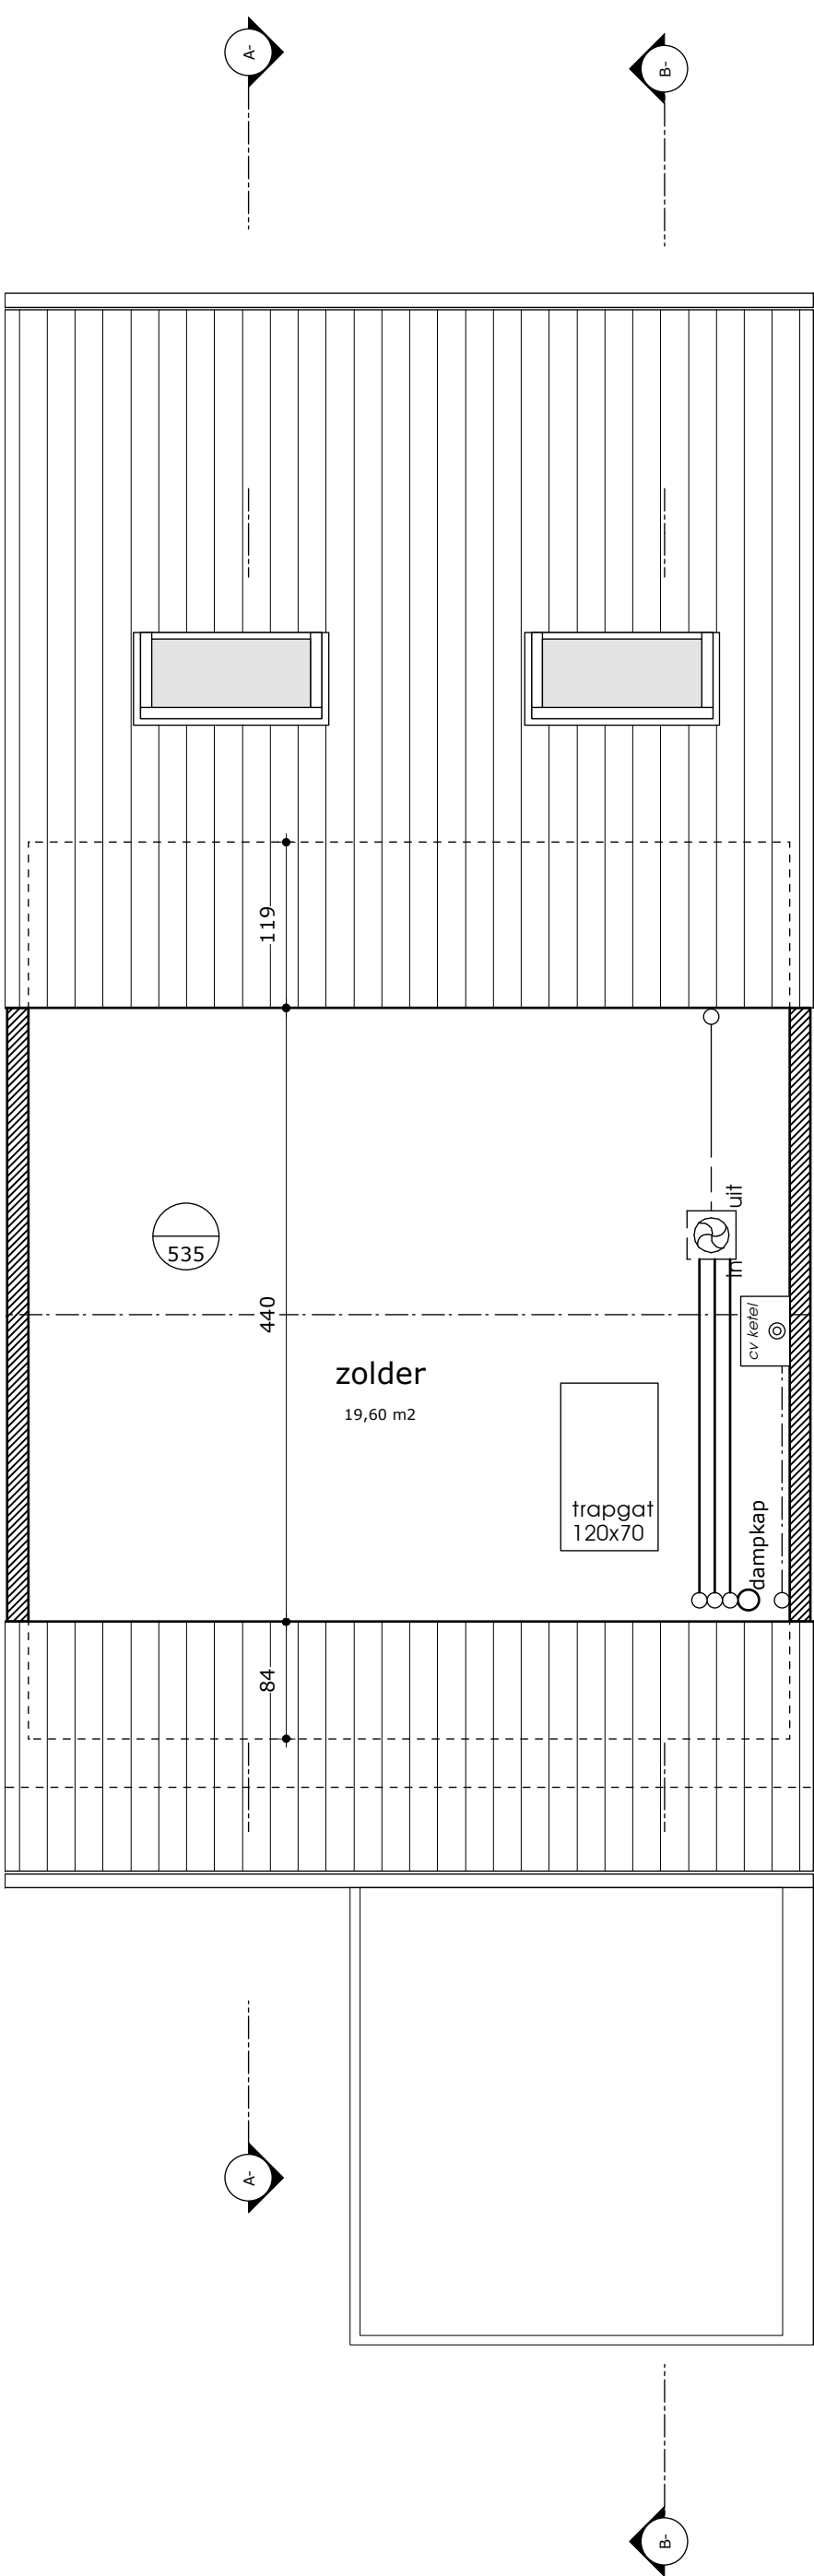

V&T bouw bvba

BOUWEN VAN 27 WONINGEN 'KAZAND'

ZOLDER LOT 11

p.a. Westlaan 466, 8800 Roeselare

datum opmaak: 12-12-11

datum afdruk: 12-12-11

ARCHITECTENKANTOOR

bernard lambert
guido vancoppenolle

bvba

Meubels, keukenkasten, uitgietaak en elektrische toestellen zijn louter illustratief weergegeven. Deze tekening is geen uitvoeringsplan en mag niet gebruikt worden door aannemers om tot uitvoering over te gaan. Het uitvoeringsplan met de nodige technische specificaties is beschikbaar op het architectenkantoor.

