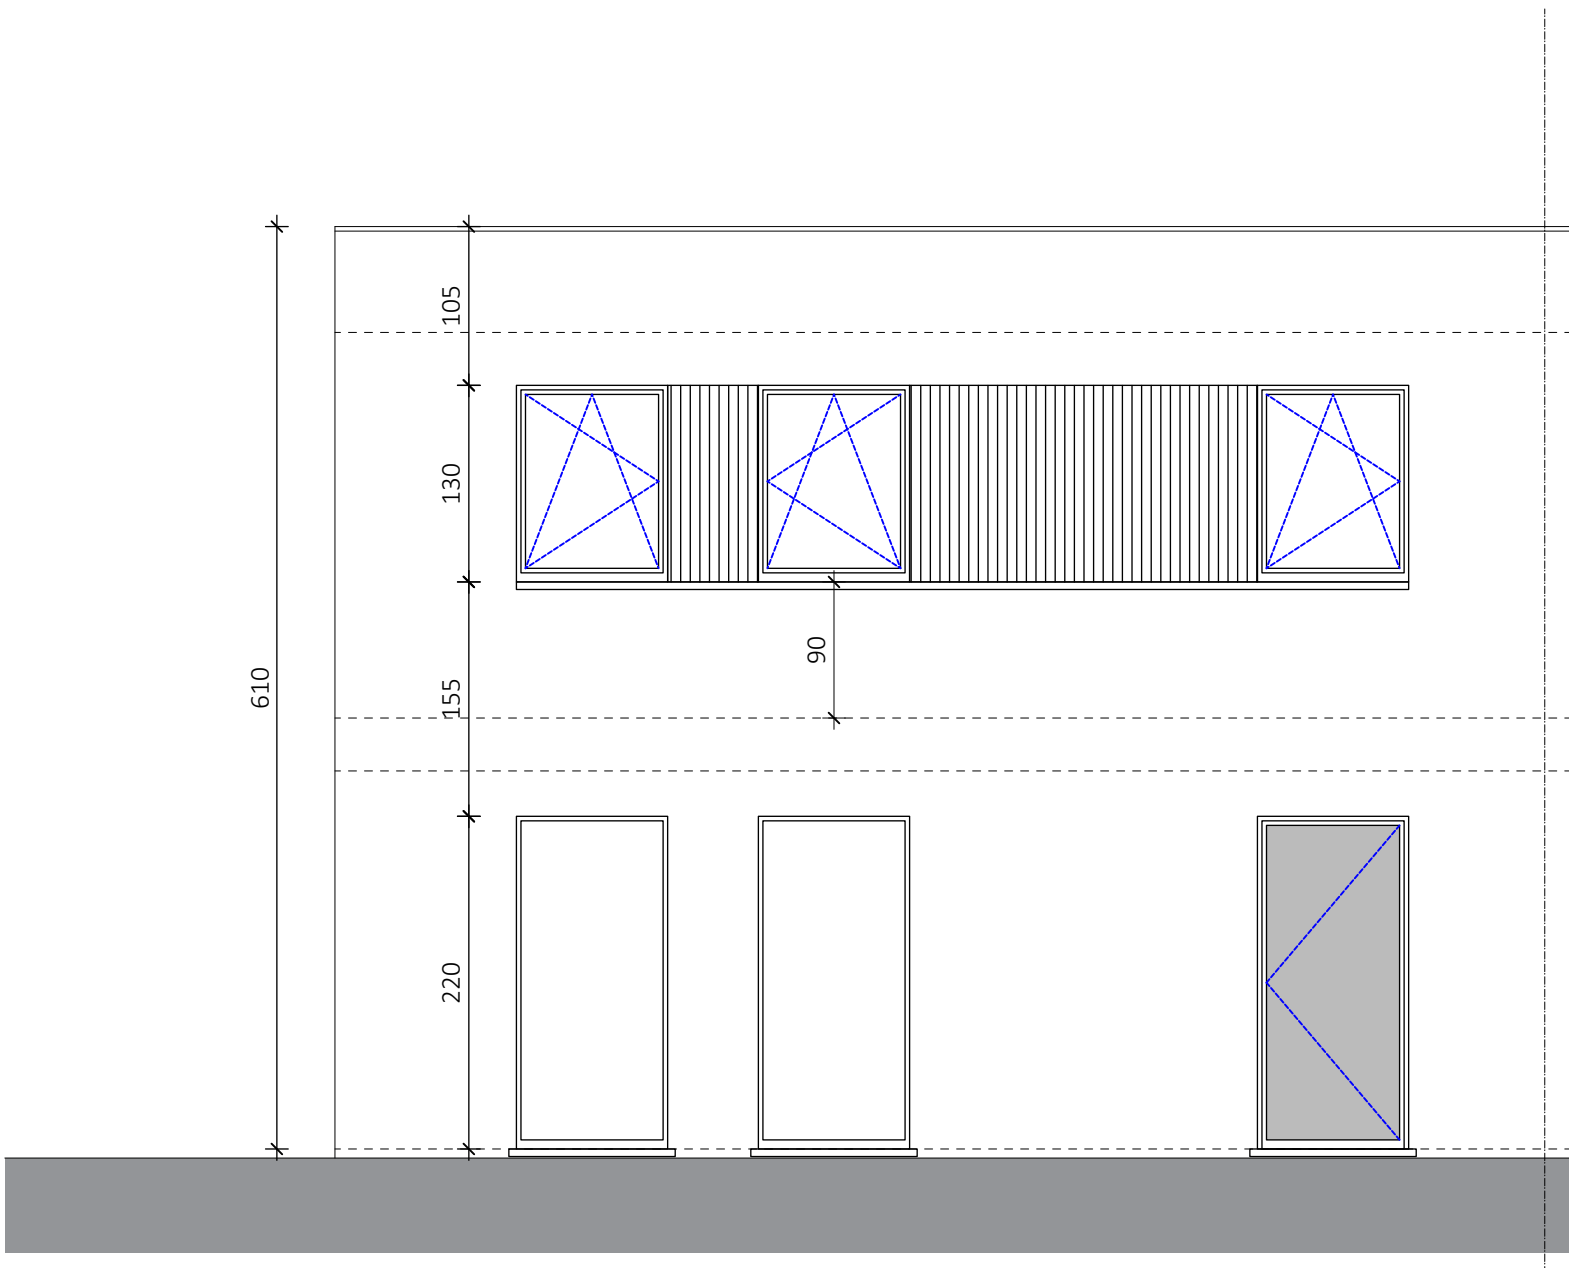


VOORGEVEL LOT 132

zone 1 : type 1b/ kleurenkaart 2/Iberia Mix


verkoop : Imfiro
Westlaan 466 - Roeselare
051/21.11.11 - matias@imfiro.be

verkaveling De Vloei
Florastraat - Ieper

bouwheer : V&T Bouw bv
architect : Parallel-architecten
schaal 1/50

voorwaarden verharding :
max 20% kavelopp. (282 m2) = 56,4 m2
totale verharding = 20,16 m2 (16,56 + 3,60)

LOT 132 : 282 m2
zone 1 : type 1b
kleurenkaart 2

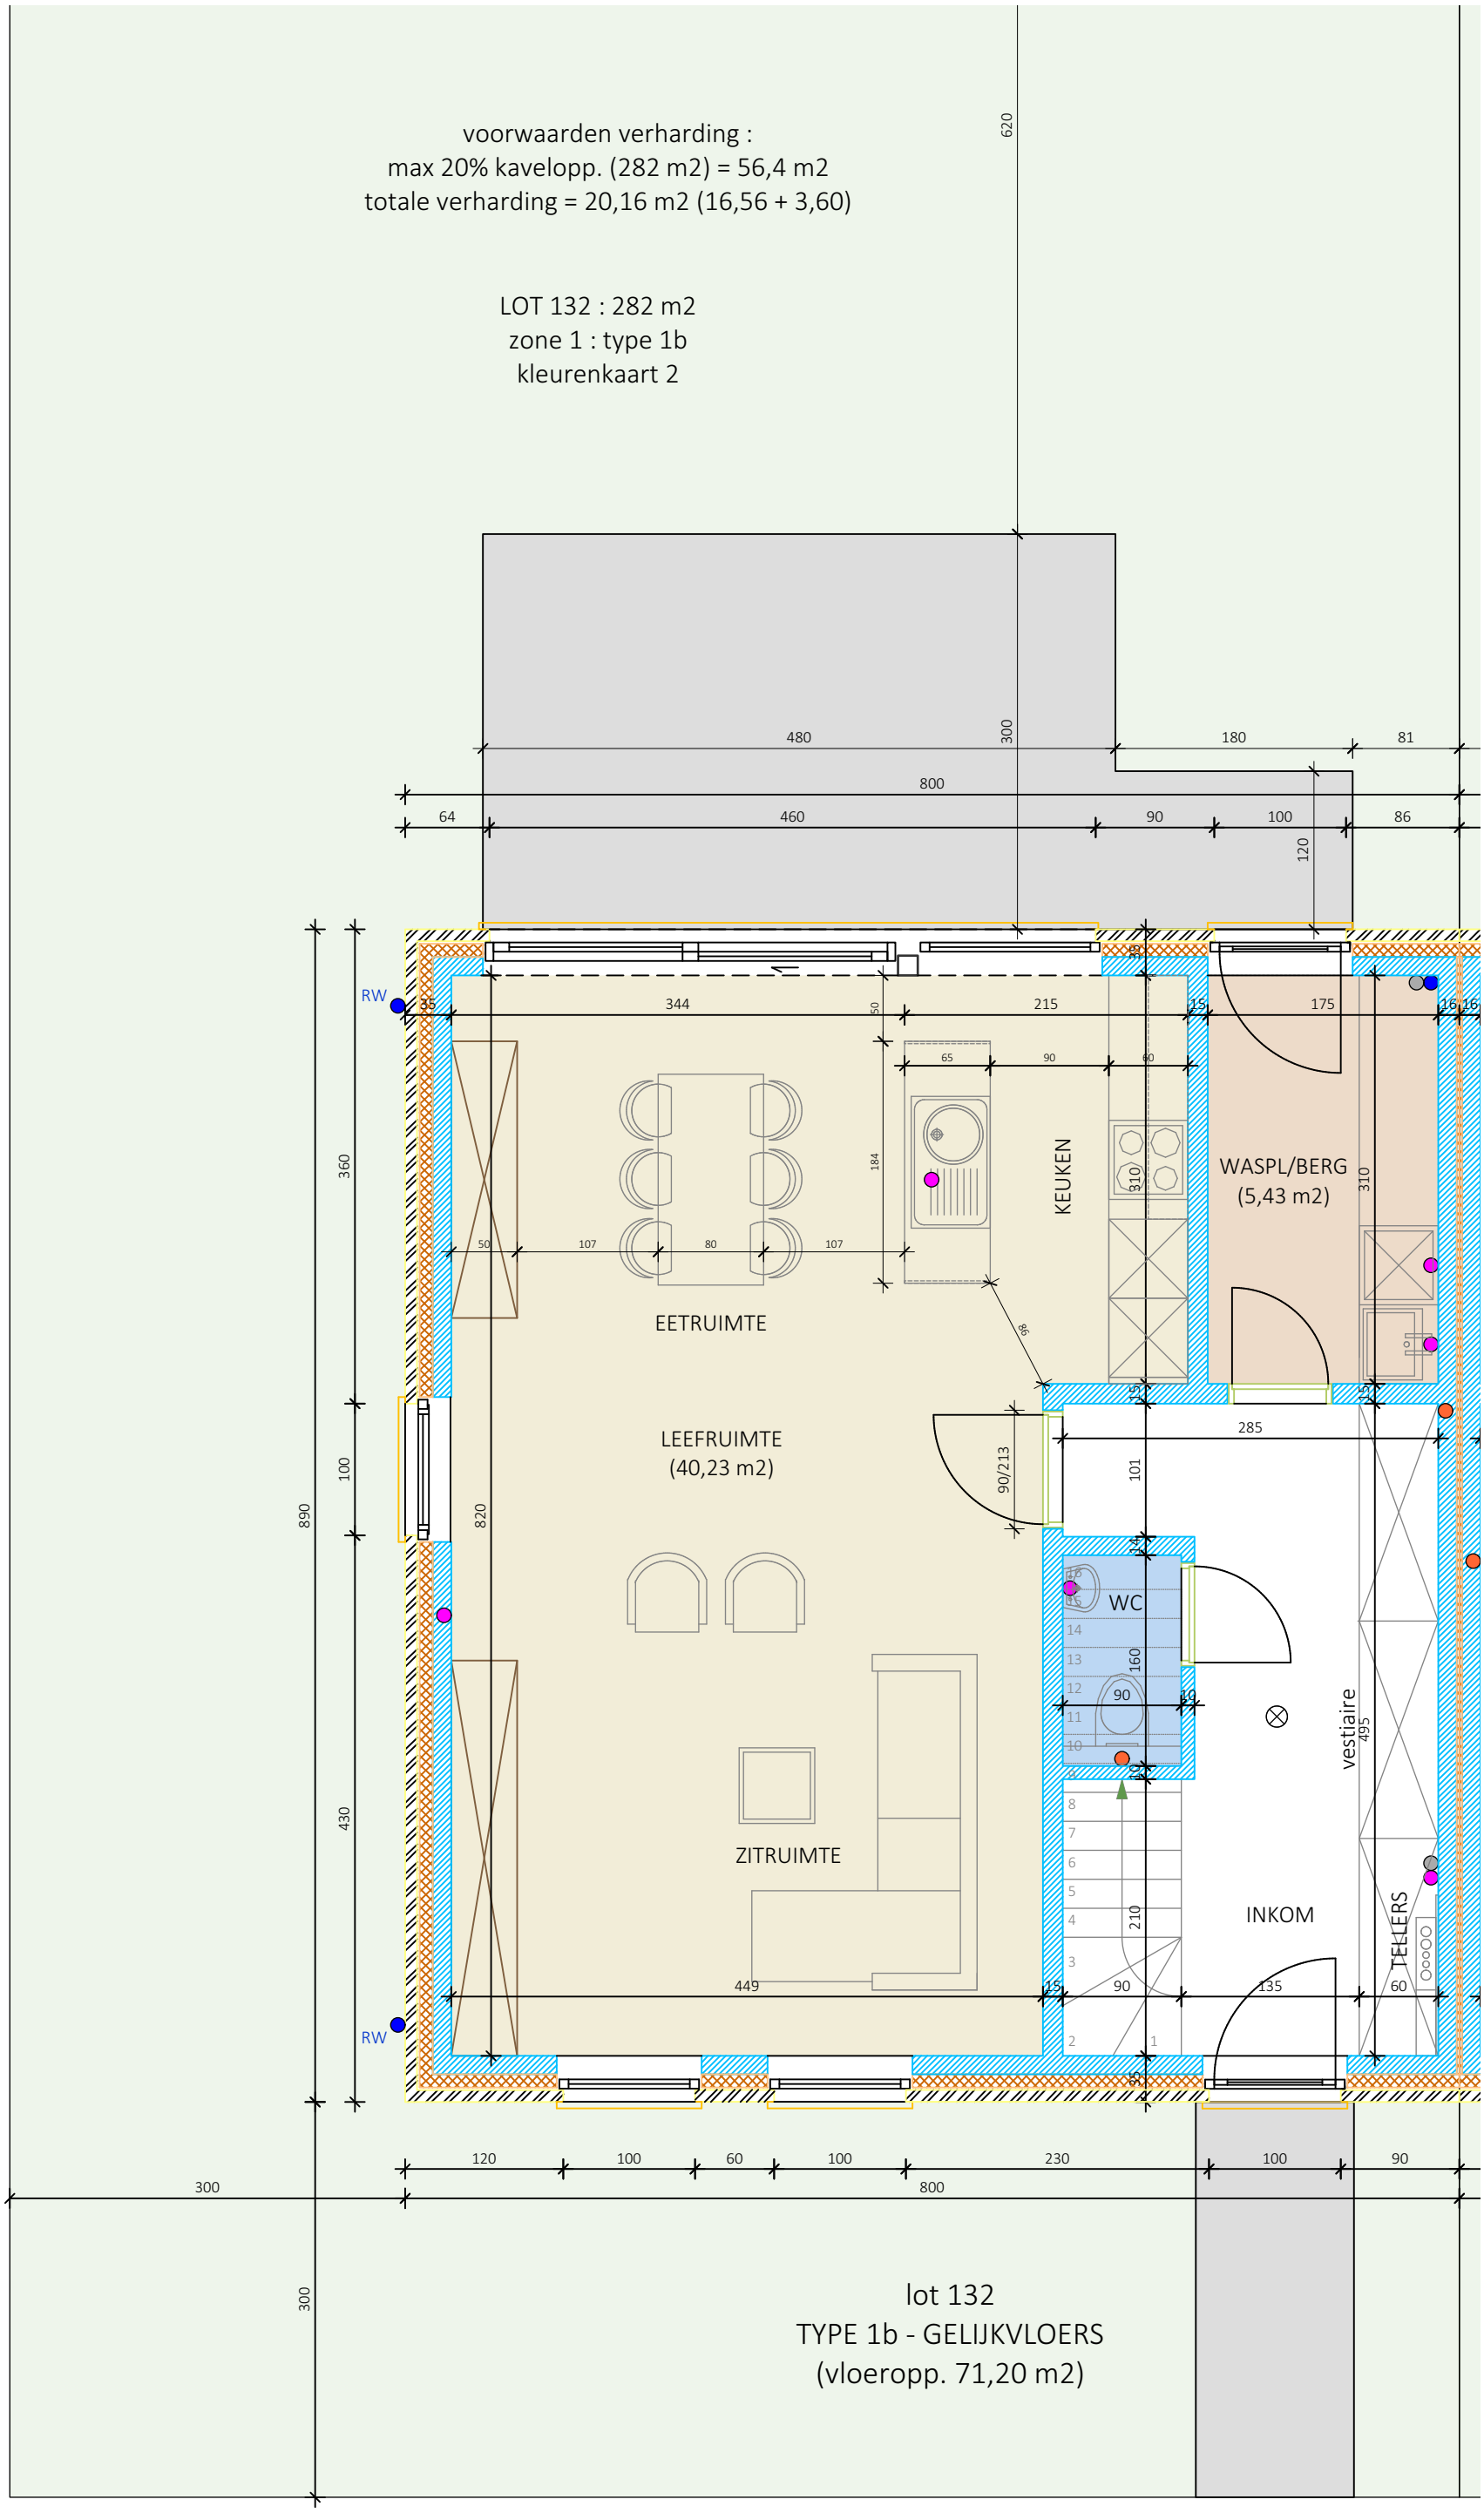


lot 132
TYPE 1b - GELIJKVLOERS
(vloeropp. 71,20 m2)

verkoop : Imfiro
Westlaan 466 - Roeselare
051/21.11.11 - matias@imfiro.be

verkaveling De Vloei
Florastraat - Ieper

bouwheer : V&T Bouw bv
architect : Parallel-architecten
schaal 1/50

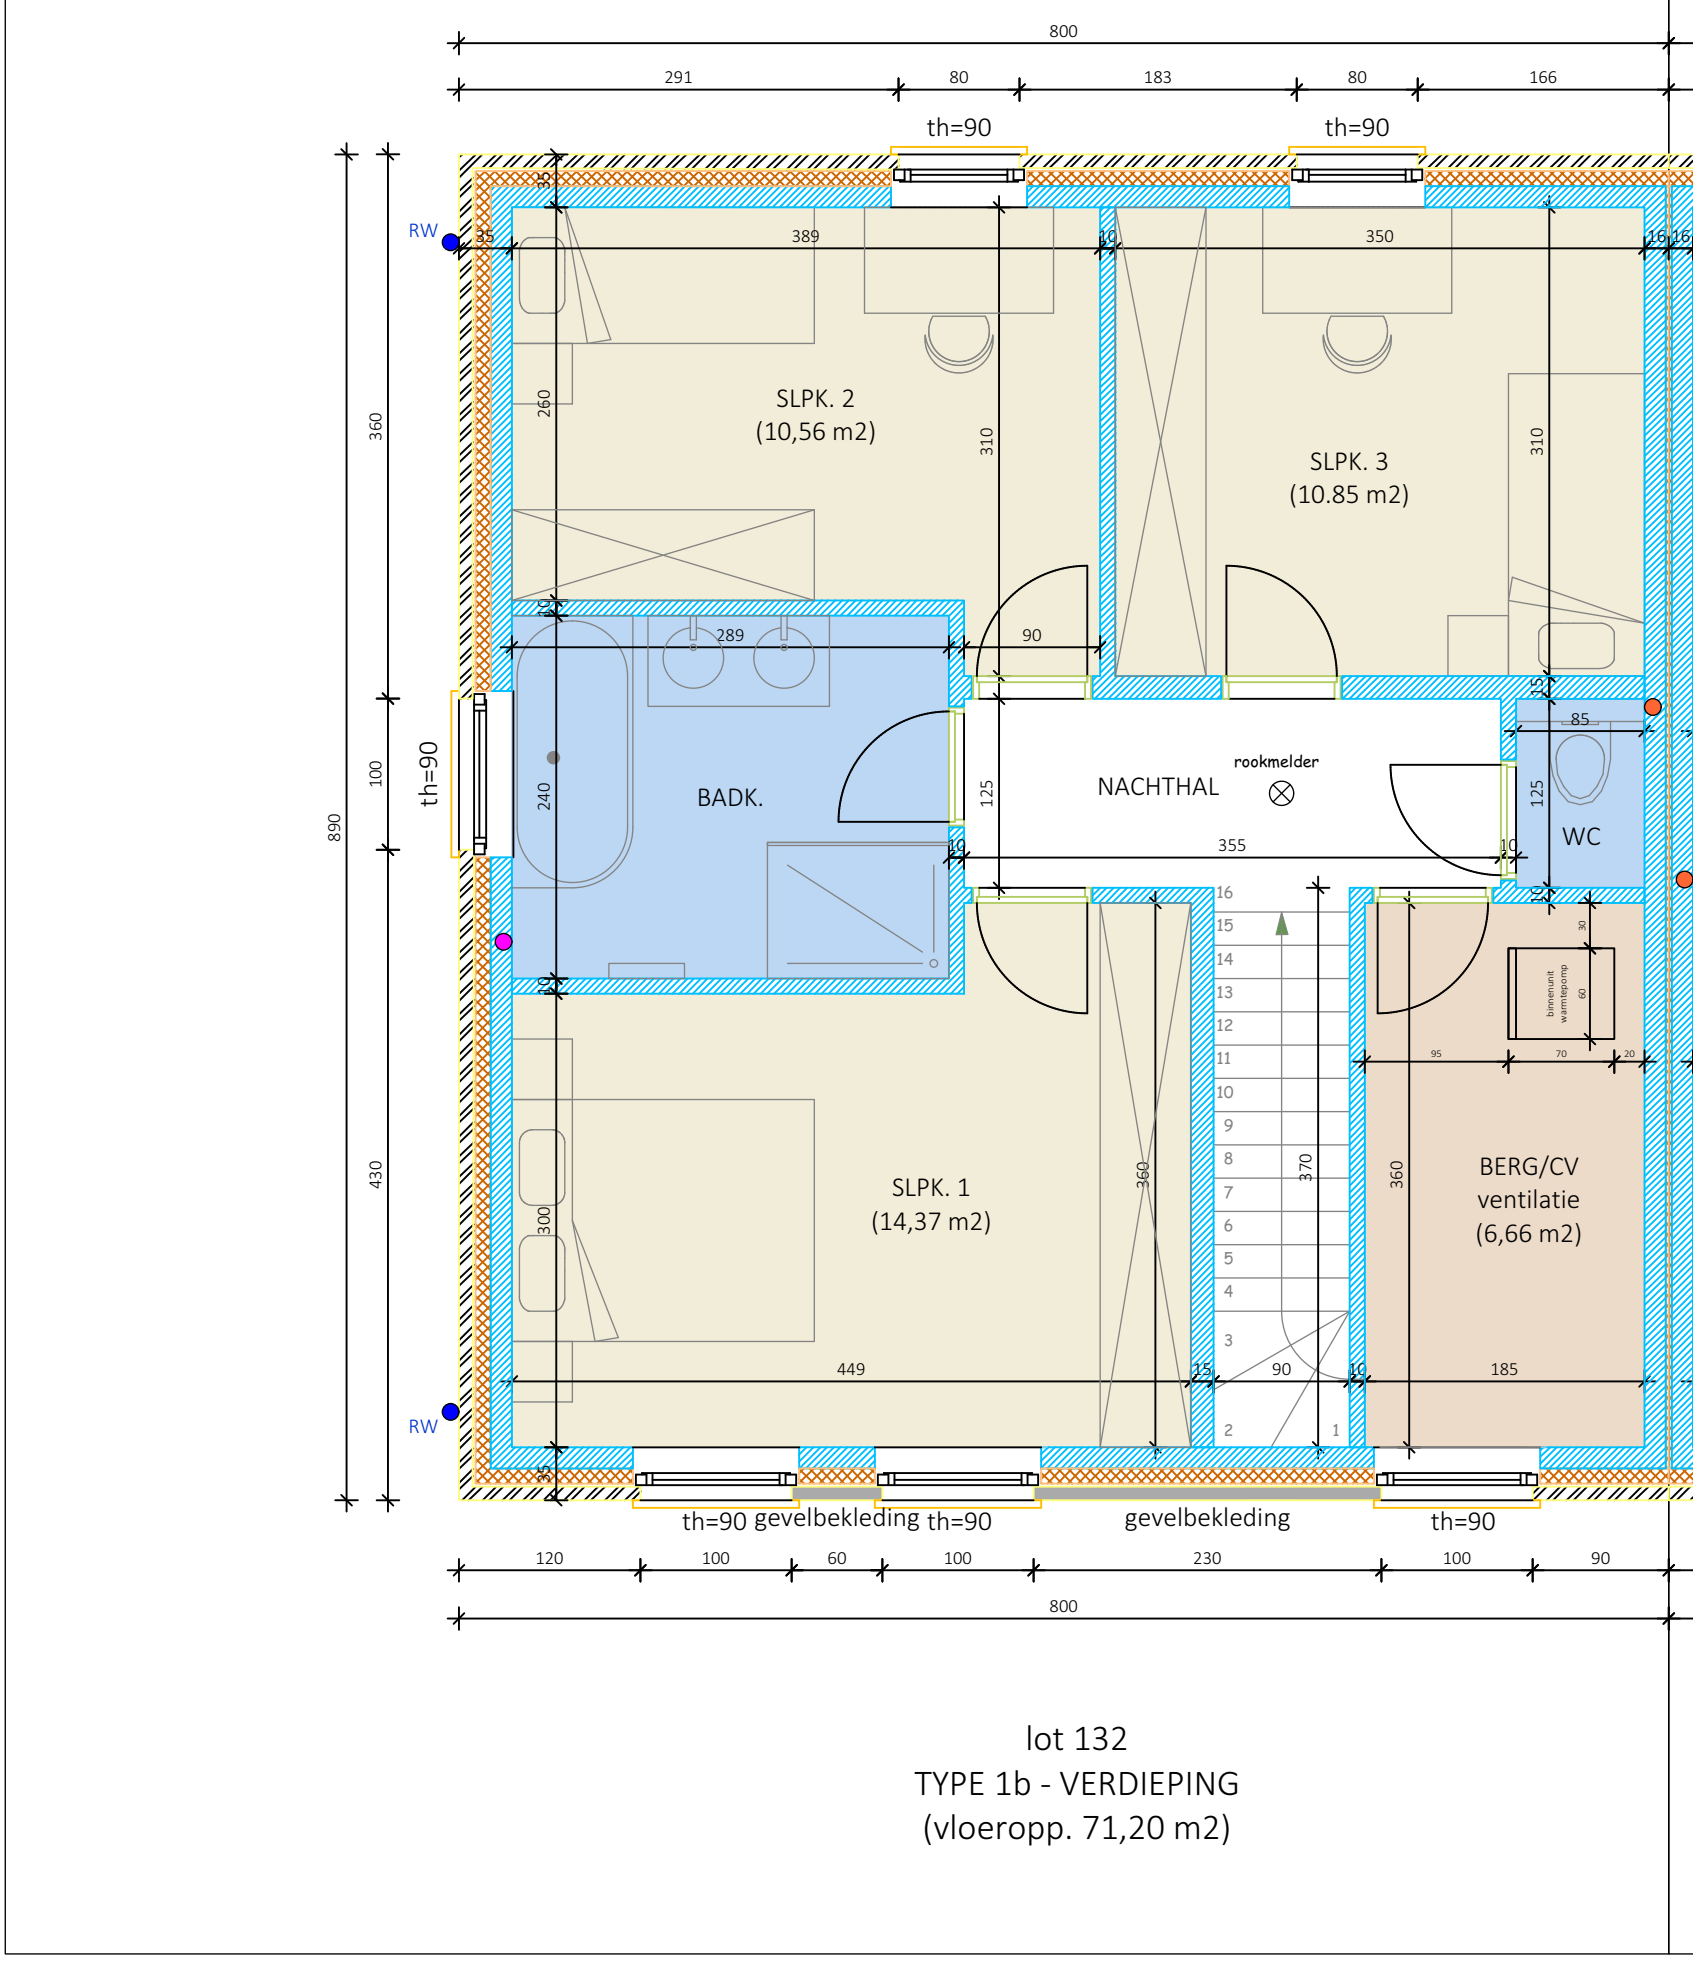


lot 132
TYPE 1b - VERDIEPING
(vloeropp. 71,20 m2)

verkoop : Imfiro
Westlaan 466 - Roeselare
051/21.11.11 - matias@imfiro.be

verkaveling De Vloei
Florastraat - Ieper

bouwheer : V&T Bouw bv
architect : Parallel-architecten
schaal 1/50

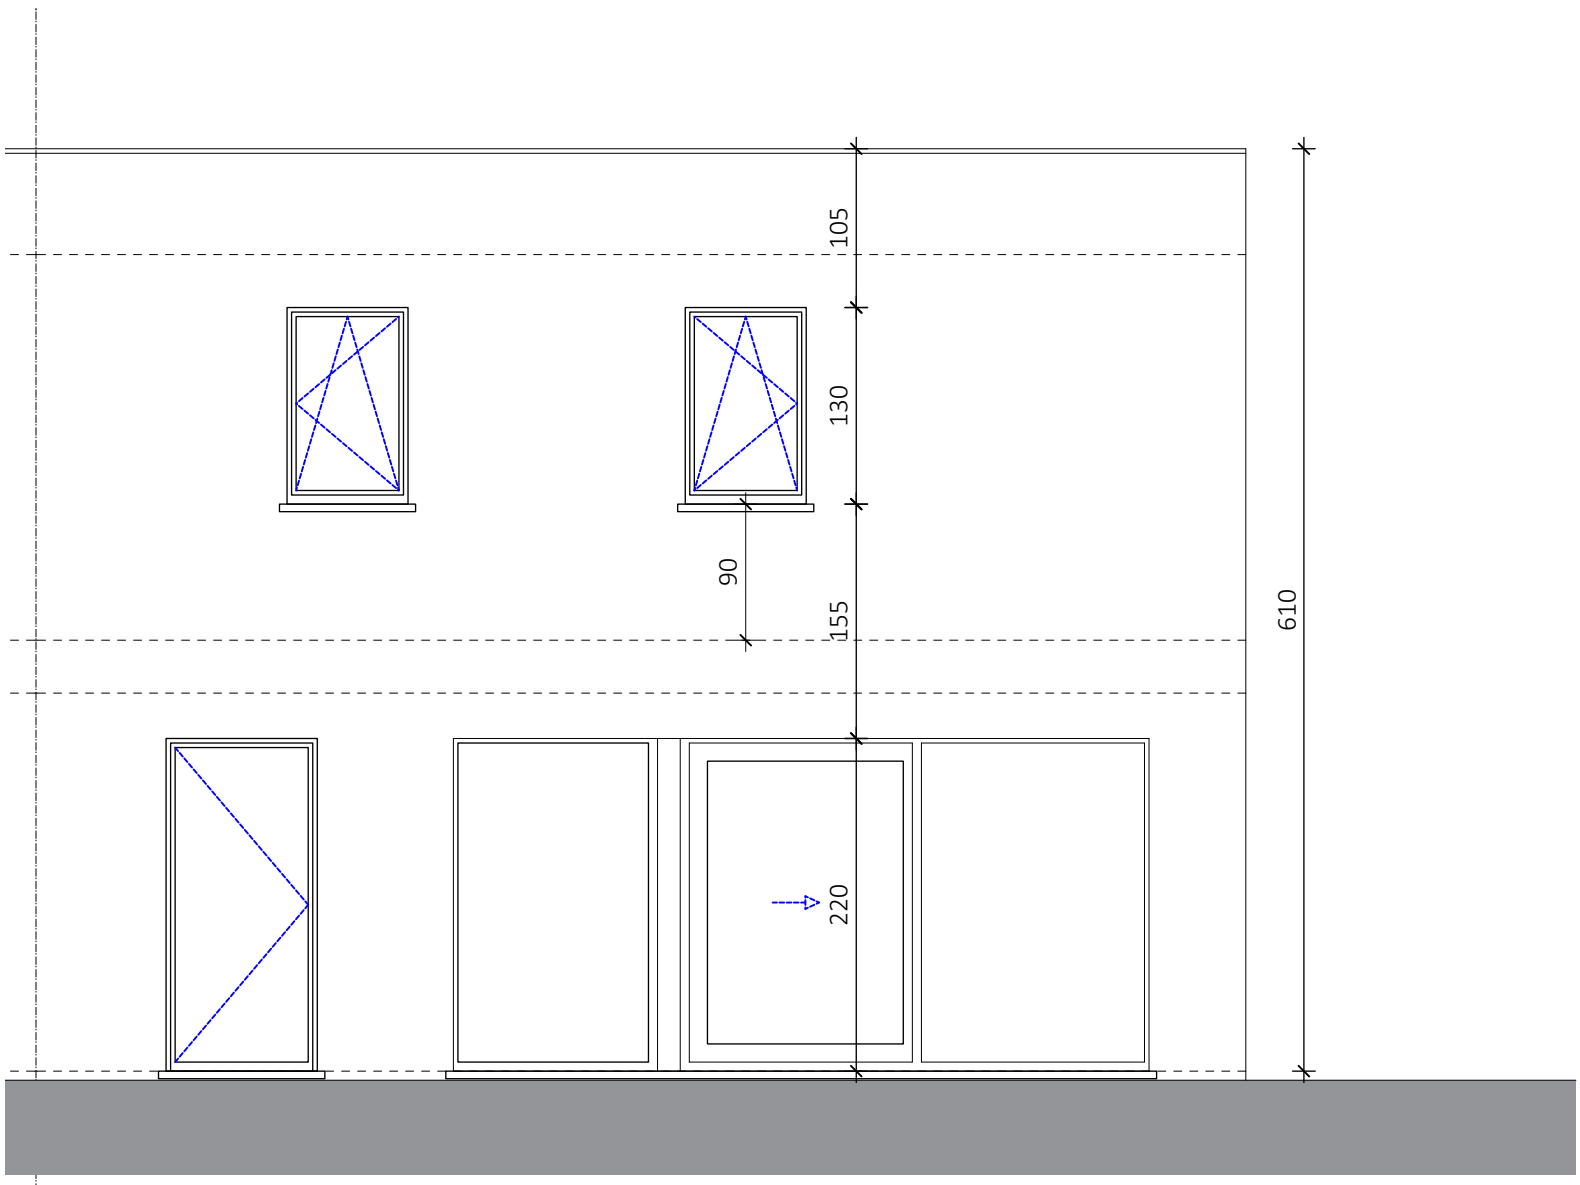


ACHTERGEVEL LOT 132

zone 1 : type 1b/ kleurenkaart 2/Iberia Mix

verkoop : Imfiro
Westlaan 466 - Roeselare
051/21.11.11 - matias@imfiro.be

verkaveling De Vloei
Florastraat - Ieper


bouwheer : V&T Bouw bv
architect : Parallel-architecten
schaal 1/50

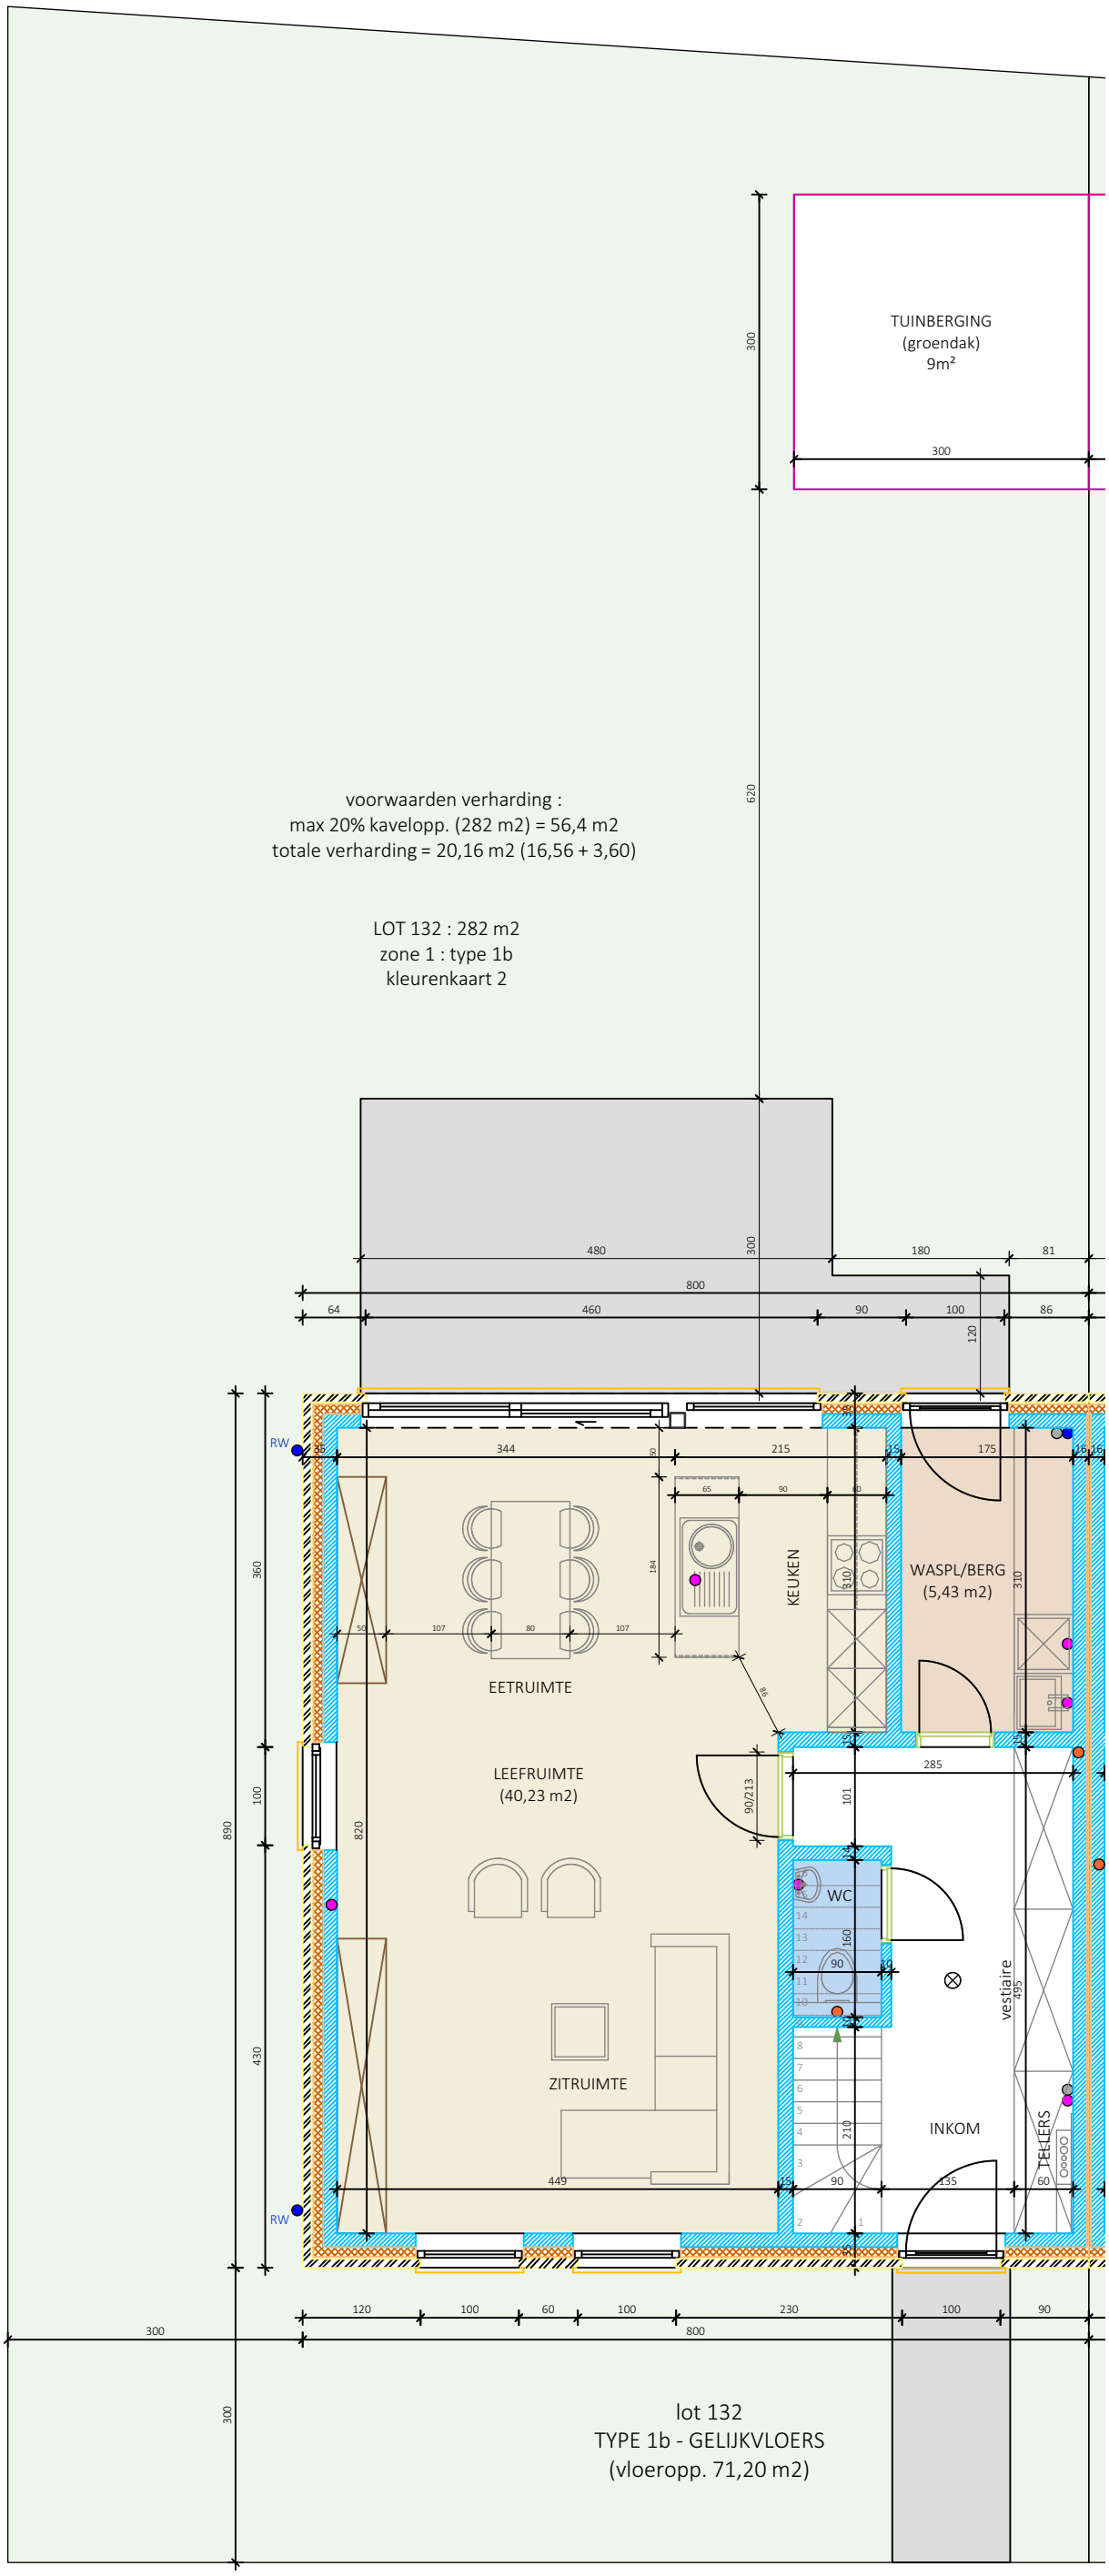

verkoop : Imfiro
Westlaan 466 - Roeselare
051/21.11.11 - matias@imfiro.be

verkaveling De Vloei
Florastraat - Ieper

bouwheer : V&T Bouw bv
architect : Parallel-architecten
schaal 1/70

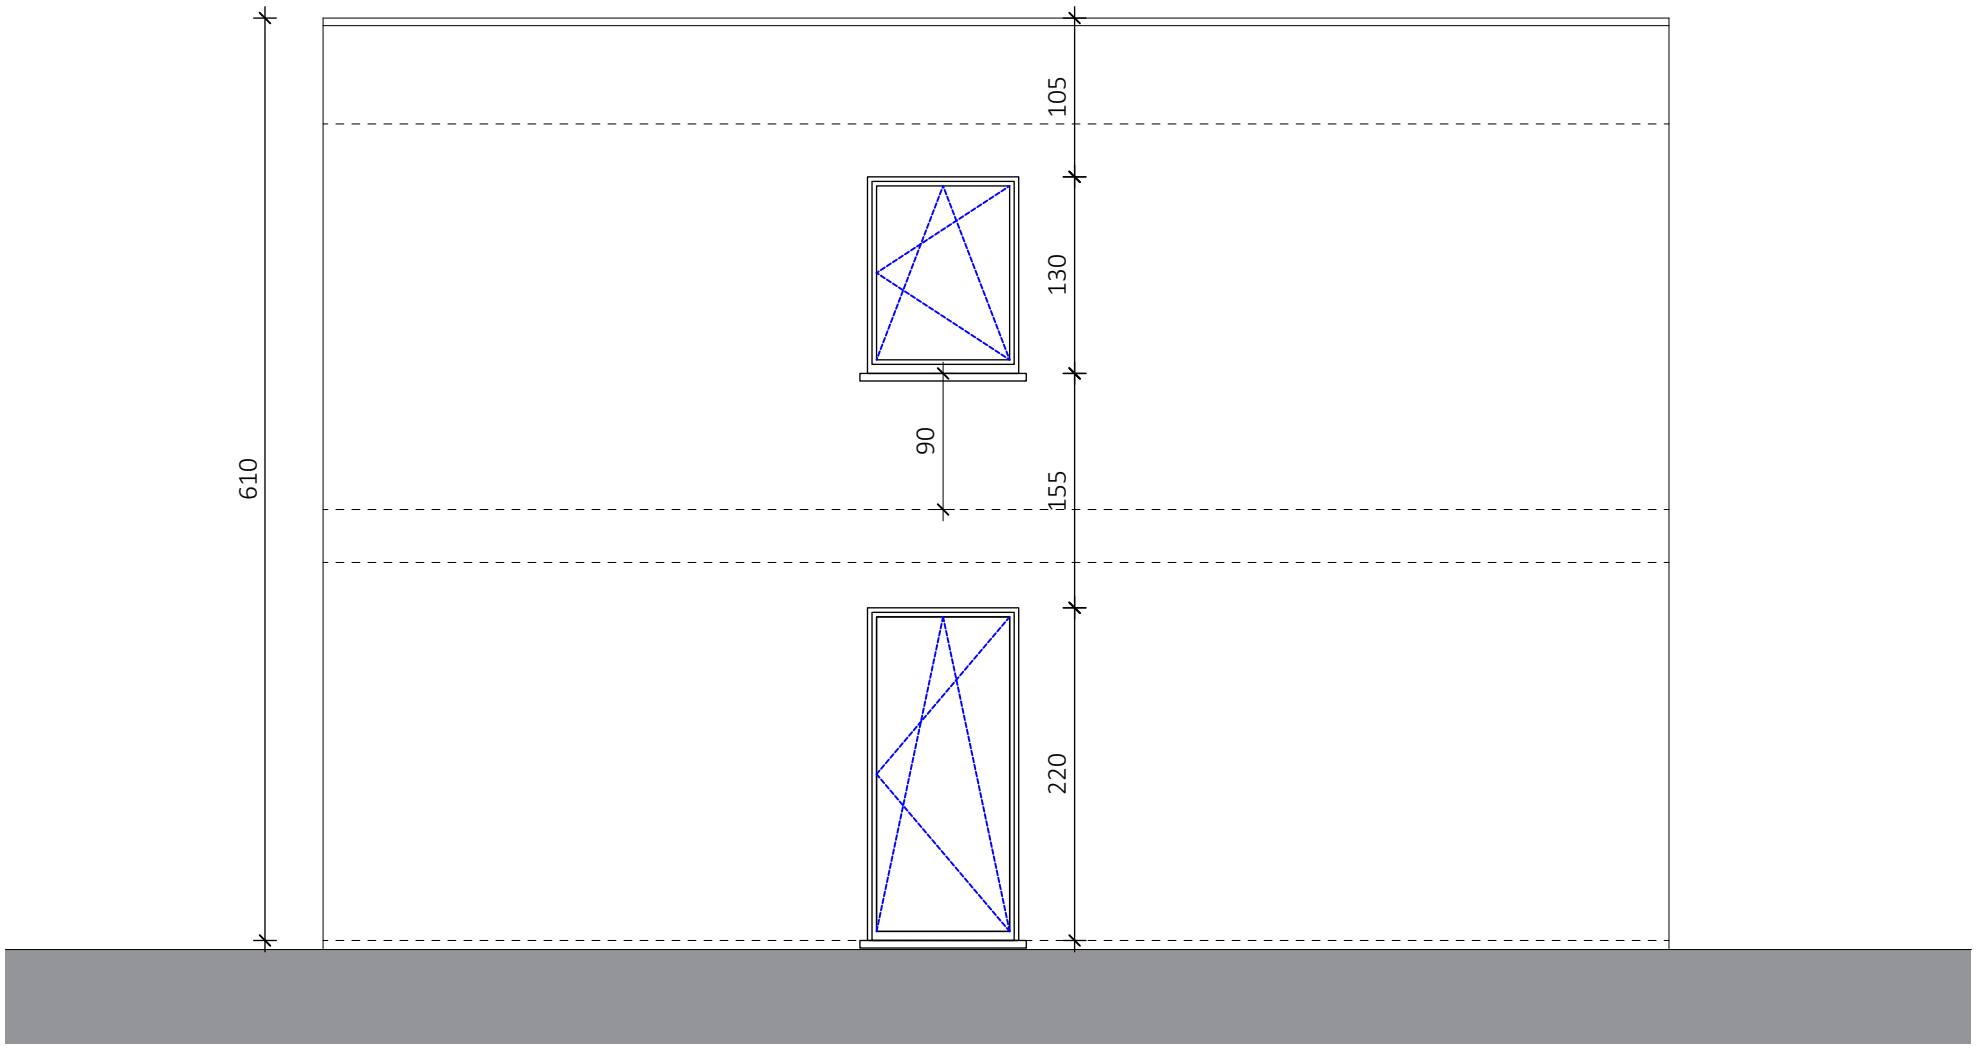

ZIJGEVEL LINKS LOT 132

zone 1 : type 1b/ kleurenkaart 2/Iberia Mix

verkoop : Imfiro
Westlaan 466 - Roeselare
051/21.11.11 - matias@imfiro.be

verkaveling De Vloei
Florastraat - Ieper

bouwheer : V&T Bouw bv
architect : Parallel-architecten
schaal 1/50

LIGUSTERHAAG (incl. geleidingsdraad)

TEGELVERHARDING

GRAS

excl. tuinpoortje

excl. tuinpoortje

excl. tuinpoortje

excl. tuinpoortje

TUINBERGING (groendak) 9m²

TUINBERGING (groendak) 9m²

TUINBERGING (groendak) 9m²

TUINBERGING (groendak) 9m²

voorwaarden verharding :
max 20% kavelopp. (282 m2) = 56,4 m2
totale verharding = 20,16 m2 (16,56 + 3,60)

LOT 132 : 282 m2
zone 1 : type 1b
kleurenkaart 2

voorwaarden verharding :
max 20% kavelopp. (200 m2) = 40 m2
totale verharding = 20,16 m2 (16,56 + 3,60)

LOT 131 : 200 m2
zone 1 : type 1b
kleurenkaart 2

voorwaarden verharding :
max 20% kavelopp. (196 m2) = 39,2 m2
totale verharding = 20,16 m2 (16,56 + 3,60)

LOT 130 : 196 m2
zone 1 : type 1b
kleurenkaart 2

voorwaarden verharding :
max 20% kavelopp. (200 m2) = 40 m2
totale verharding = 20,16 m2 (16,56 + 3,60)

LOT 129 : 200 m2
zone 1 : type 1b
kleurenkaart 2

EETRUIMTE

LEEFRUIMTE (40,23 m2)

KEUKEN

WASPL/BERG (5,43 m2)

WC

vestiaire

INKOM

ZITRUIMTE

EETRUIMTE

LEEFRUIMTE (41,79 m2)

KEUKEN

WASPL/BERG (5,43 m2)

WC

vestiaire

INKOM

ZITRUIMTE

EETRUIMTE

LEEFRUIMTE (41,79 m2)

KEUKEN

WASPL/BERG (5,43 m2)

WC

vestiaire

INKOM

ZITRUIMTE

EETRUIMTE

LEEFRUIMTE (42,03 m2)

KEUKEN

WASPL/BERG (5,43 m2)

WC

vestiaire

INKOM

ZITRUIMTE

gevelbekleding

gevelbekleding

RW

lot 132
TYPE 1b - GELIJKVLOERS
(vloeropp. 71,20 m2)

lot 131
TYPE 1b - GELIJKVLOERS
(vloeropp. 71,20 m2)

lot 130
TYPE 1b - GELIJKVLOERS
(vloeropp. 71,20 m2)

lot 129
TYPE 1b - GELIJKVLOERS
(vloeropp. 73,16 m2)