



## VOORGEVEL LOT 130


zone 1 : type 1b/ kleurenkaart 2/Iberia Mix

voorwaarden verharding :  
max 20% kavelopp. (196 m<sup>2</sup>) = 39,2 m<sup>2</sup>  
totale verharding = 20,16 m<sup>2</sup> (16,56 + 3,60)

LOT 130 : 196 m<sup>2</sup>  
zone 1 : type 1b  
kleurenkaart 2

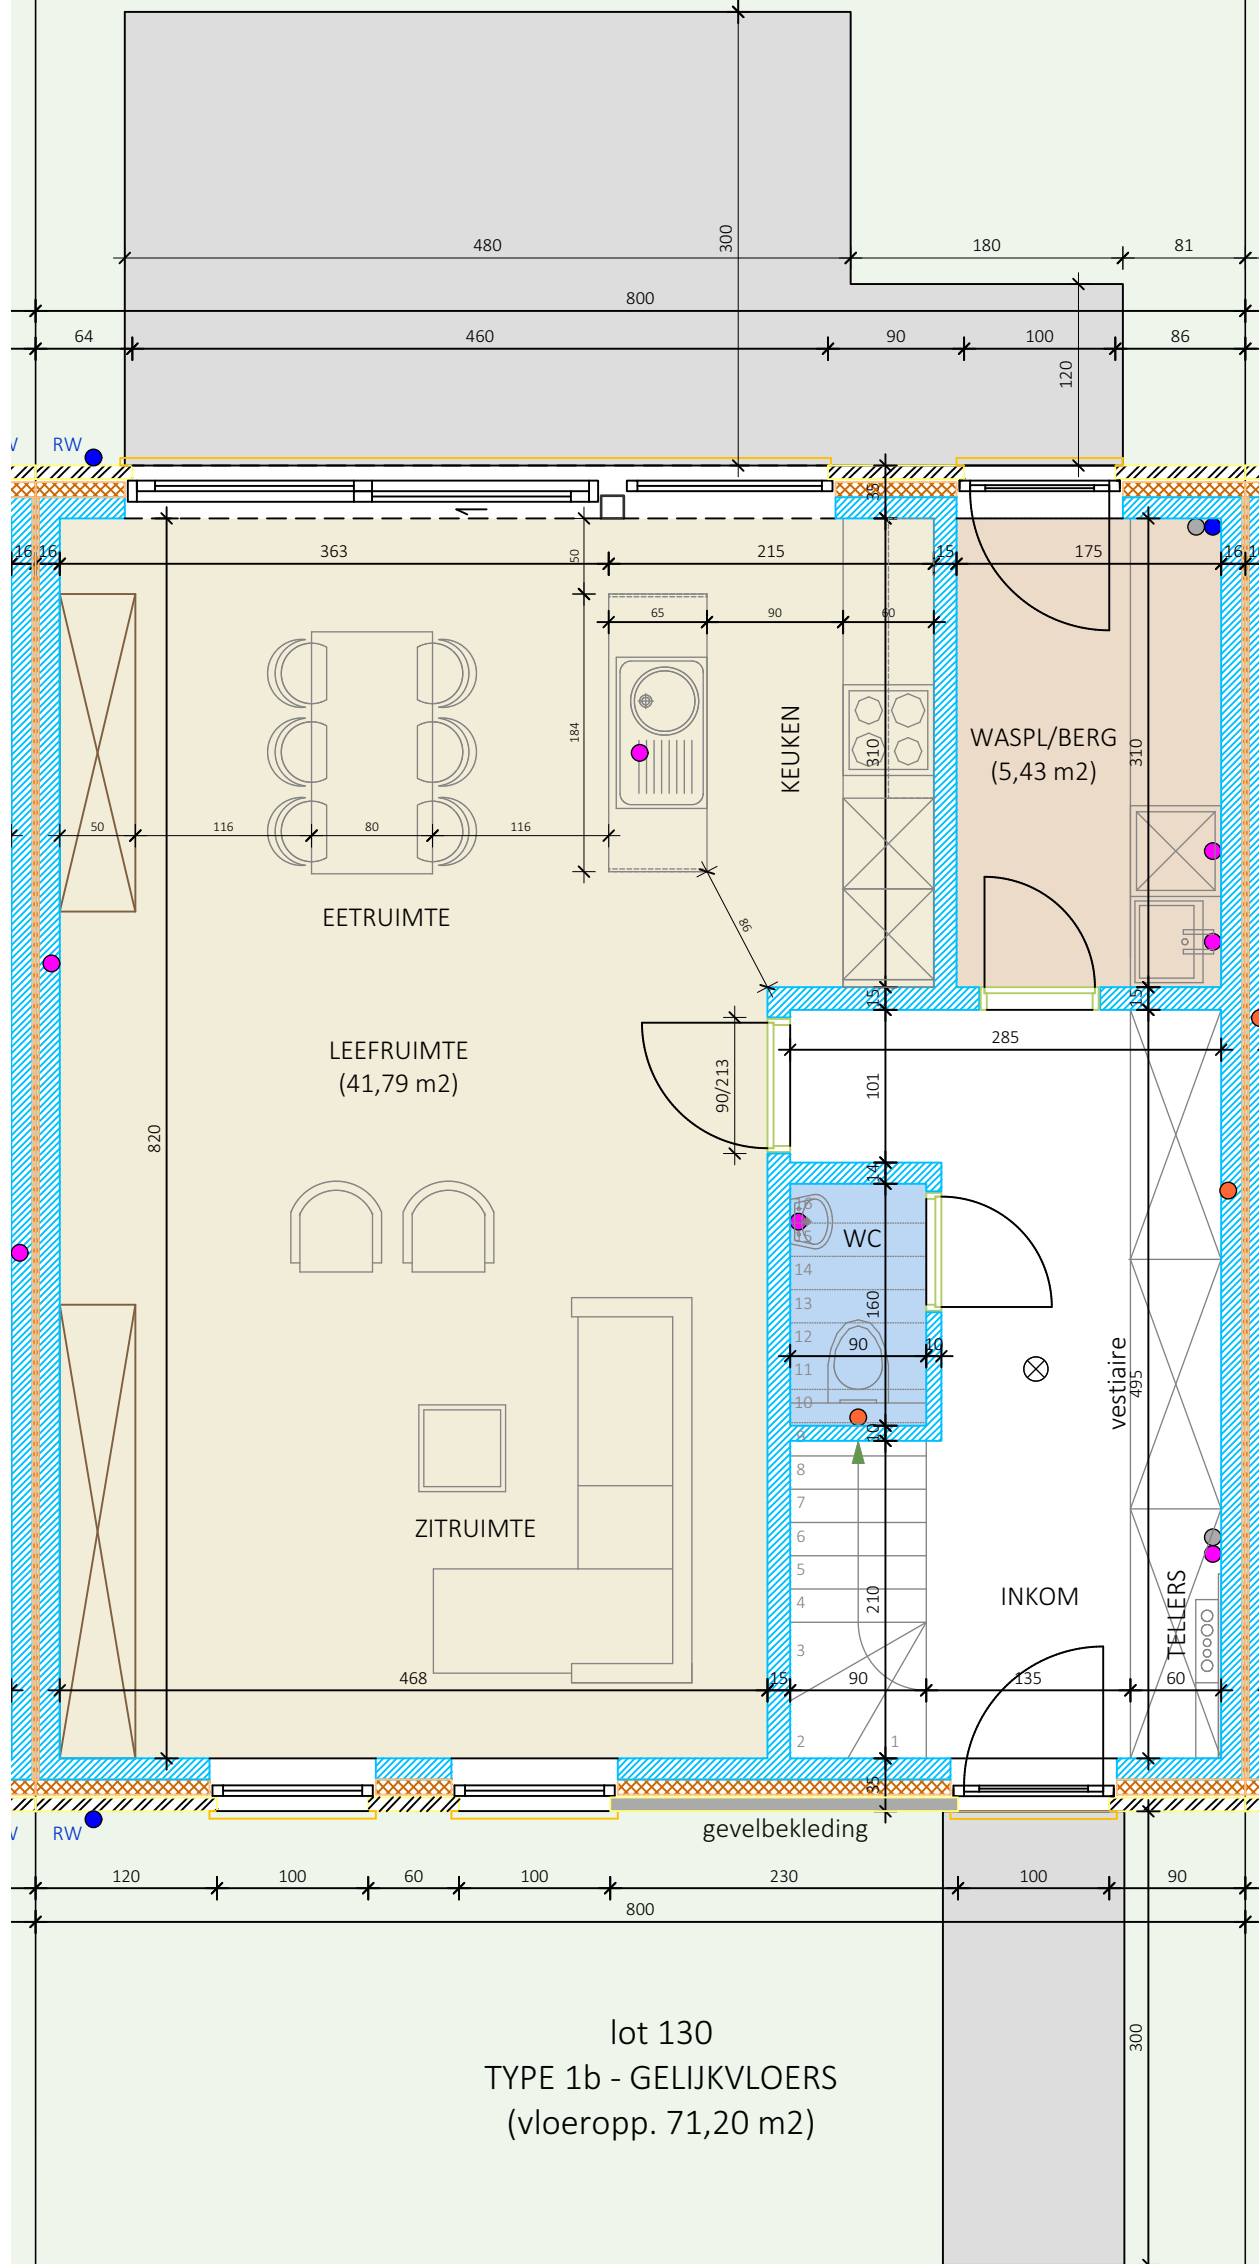


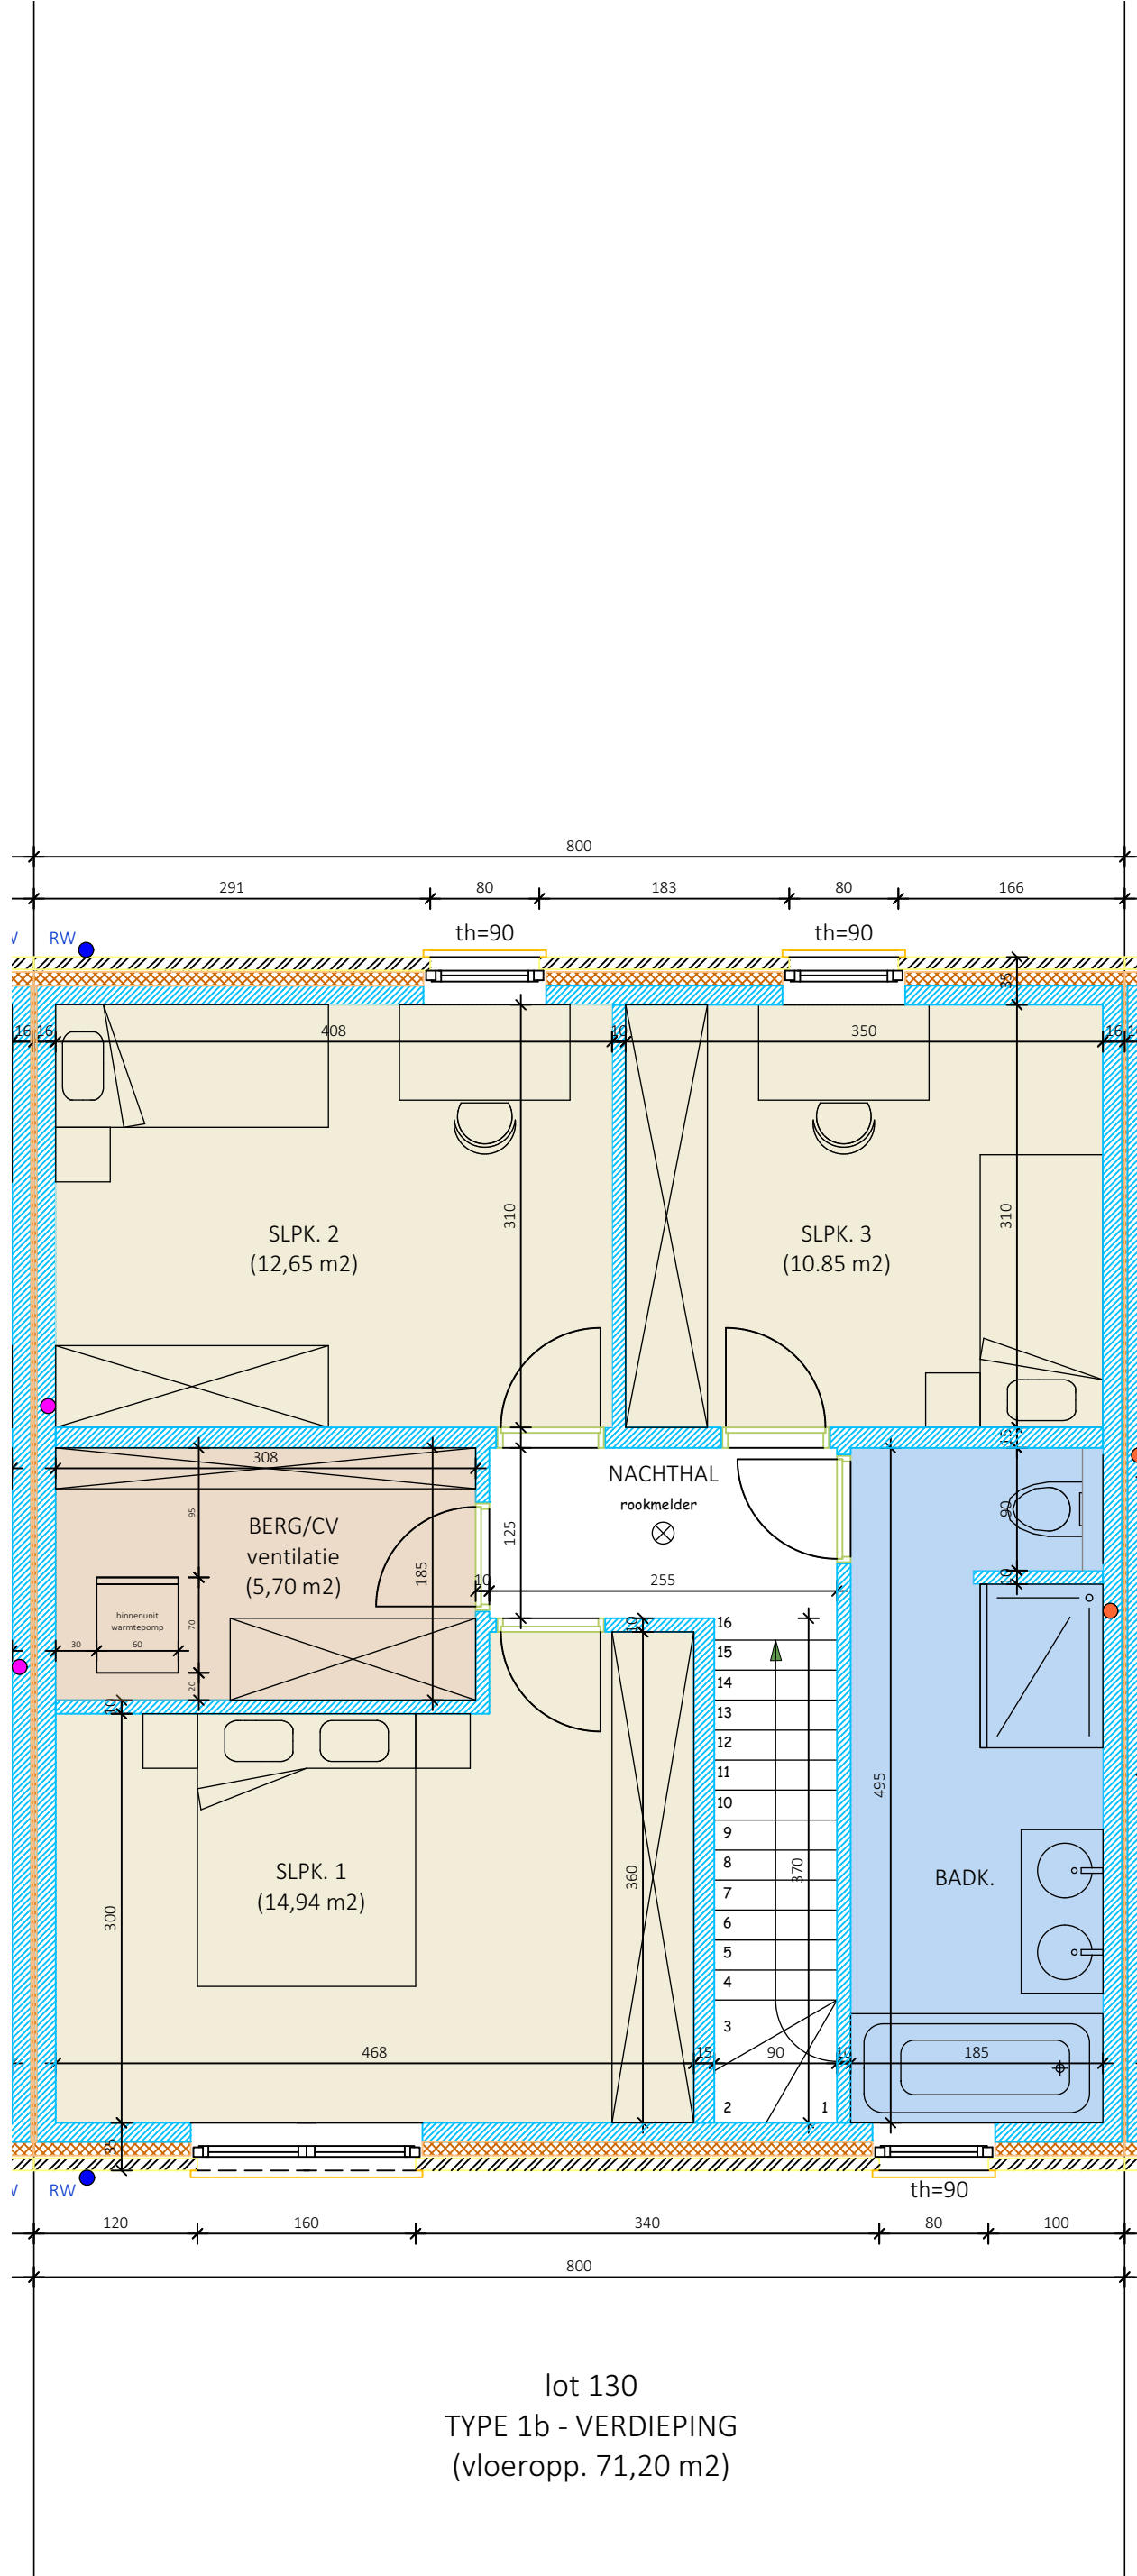

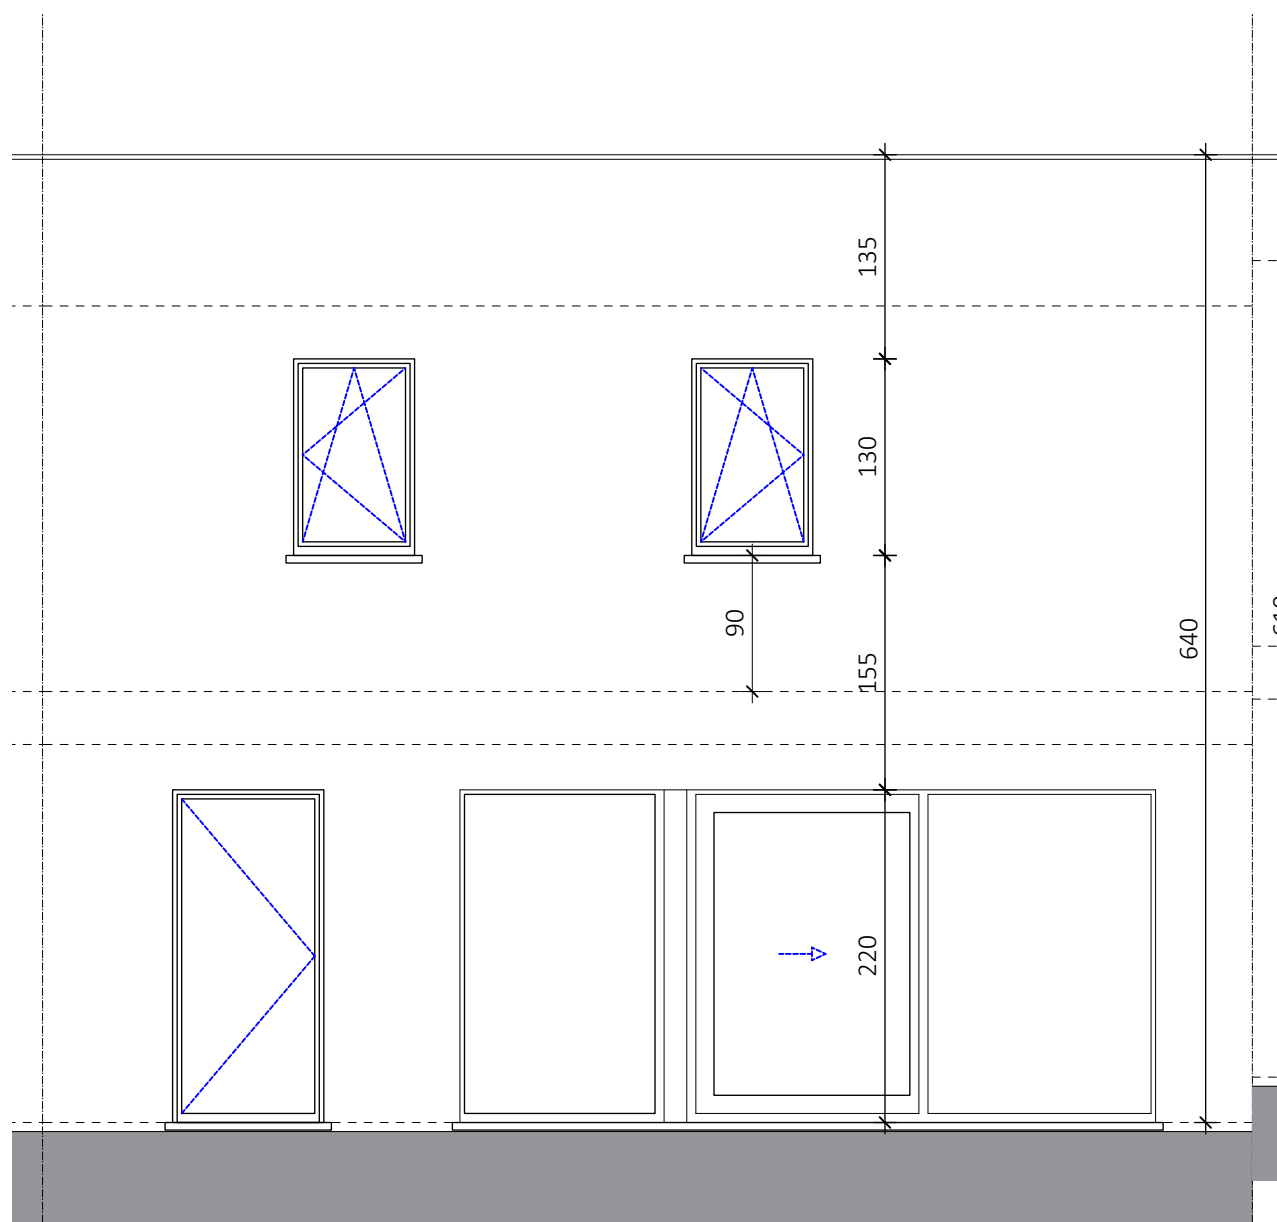

## ACHTERGEVEL LOT 130

zone 1 : type 1b/ kleurenkaart 2/Iberia Mix

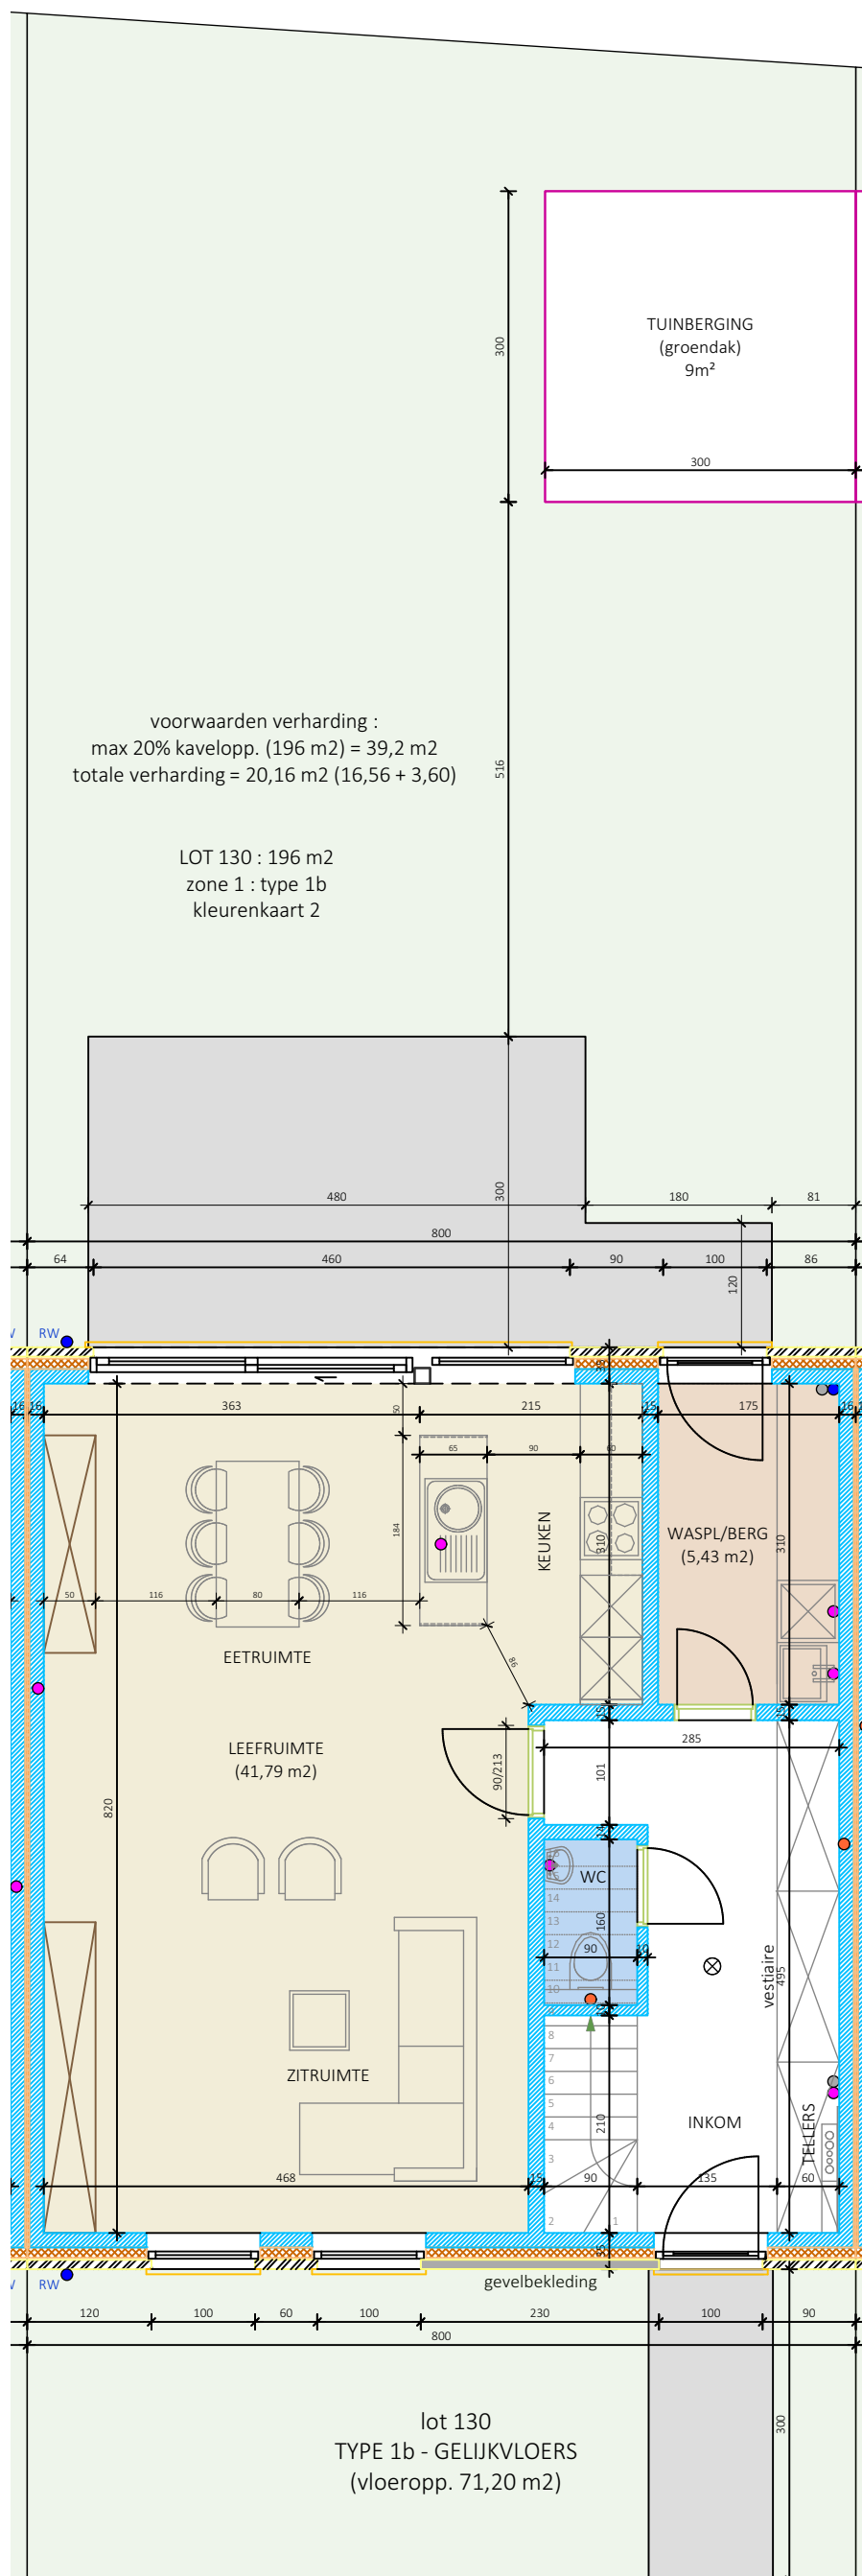

- LIGUSTERHAAG (incl. geleidingsdraad)
- TEGELVERHARDING
- GRAS

