


LEGENDE GEVELMATERIALEN:

- (1) GEVELSTEEN ROOD GENUANCEERD
- (2) GEVELSTEEN WIT/BEIGE, LICHTE KLEUR
- (3) GEVELBEKLEDING: HOUTEN BEPLANKING, ZWART GEBRAND
- (4) HOUTEN STAANDERS: NATUURKLEURIG
- (5) BUITENSCHRIJNWERK IN PVC, ANTRACIET
- (6) DORPELS IN BLAUWE HARDSTEEN
- (7) DAKRANDPROFIEL IN ALUMINIUM, KLEUR BUITENSCHRIJNWERK
- (8) GLAZEN BORSTWERING
- (9) GOTEN EN AFVOEREN IN ANTHRAZINK

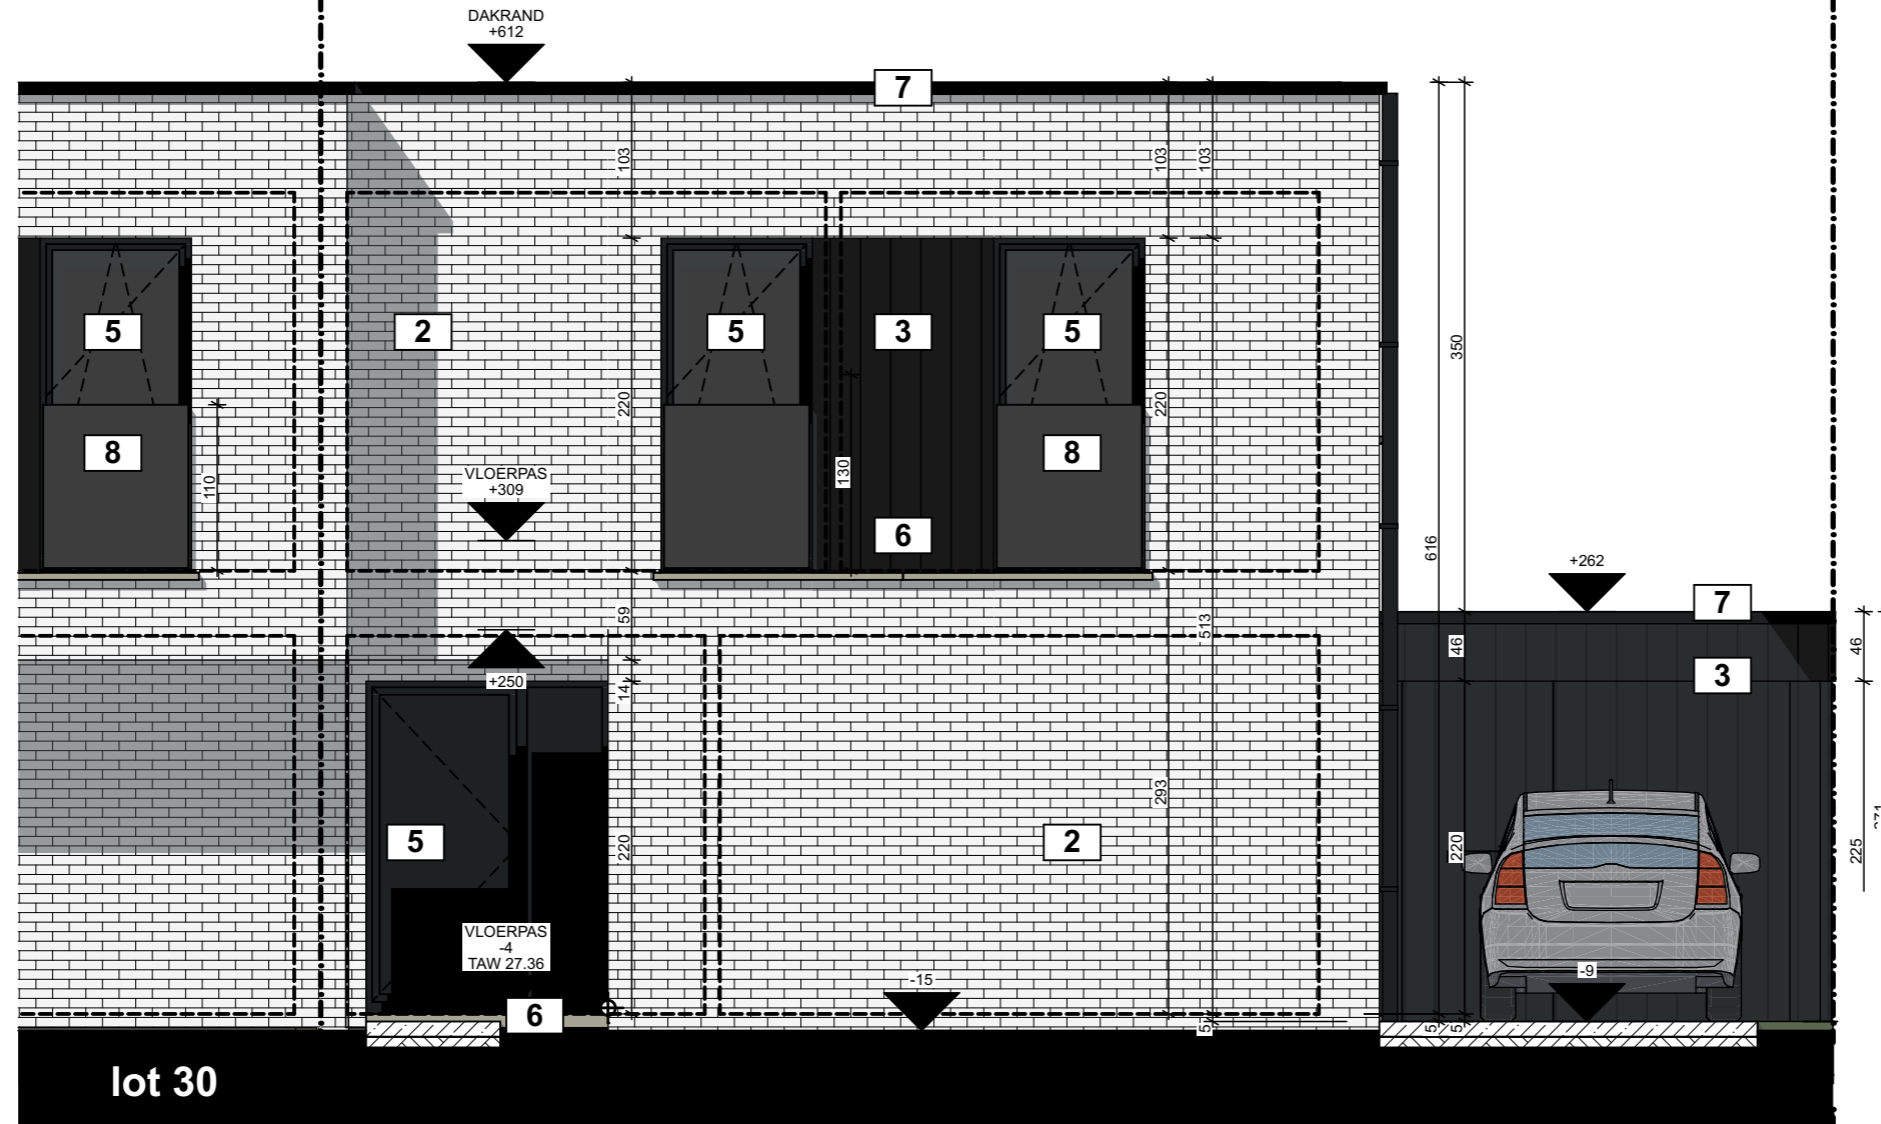

**VOORGEVEL
lot 31**

dossiernummer: 221348
 plannummer: 70/75
 titel: BA_bouwen van 8 woningen_221348_

G_N_1
 schaal: 1:50 in cm
 datum: 08/04/2024 (IVL/JB)

opdracht: bouwen van 8 woningen
 bouwplaats
 Monica Vancoosterstraat, 6 tem 20
 8800 Roeselare
 kadaster: 5e Afd., sectie B, nr. 1188e2, 1188 f2, 1188g2,
 1188h2, 1188k2, 1188l2, 1188m2, 1188n2, 1188n2
 verkaveling: verkaveling "Beverkapel"-17/06/2019

opdrachtgever
 'T Claeysenshof
 dhr. Emmanuel Titeca
 Leenbosstraat 37
 8830 Hooglede





W/A/B
 architecten

by Wylein & Partners Architecten Bureau
 Rijnsestraat 2/2B
 8200 Brugge
 tel: 050/ 33 23 20
 info@wab.be



LEGENDE ARCIERING:


-  gevelmetselwerk
-  isolerende snelbouwsteen
-  beton
-  prefab beton
-  betonblokken
-  YTONG hoge densiteit
-  gipsblokken
-  thermische en/of akoestische isolatie

LEGENDE SYMBOLIEK:

-  afvoer faecaliën
-  afvoer vuil water
-  afvoer regenwater
-  afvoer infiltratie

LEGENDE VENTILATIE:

-  doorvoer pulsie (aanvoer verse lucht)
-  doorvoer extrusie (afzuiging lucht)

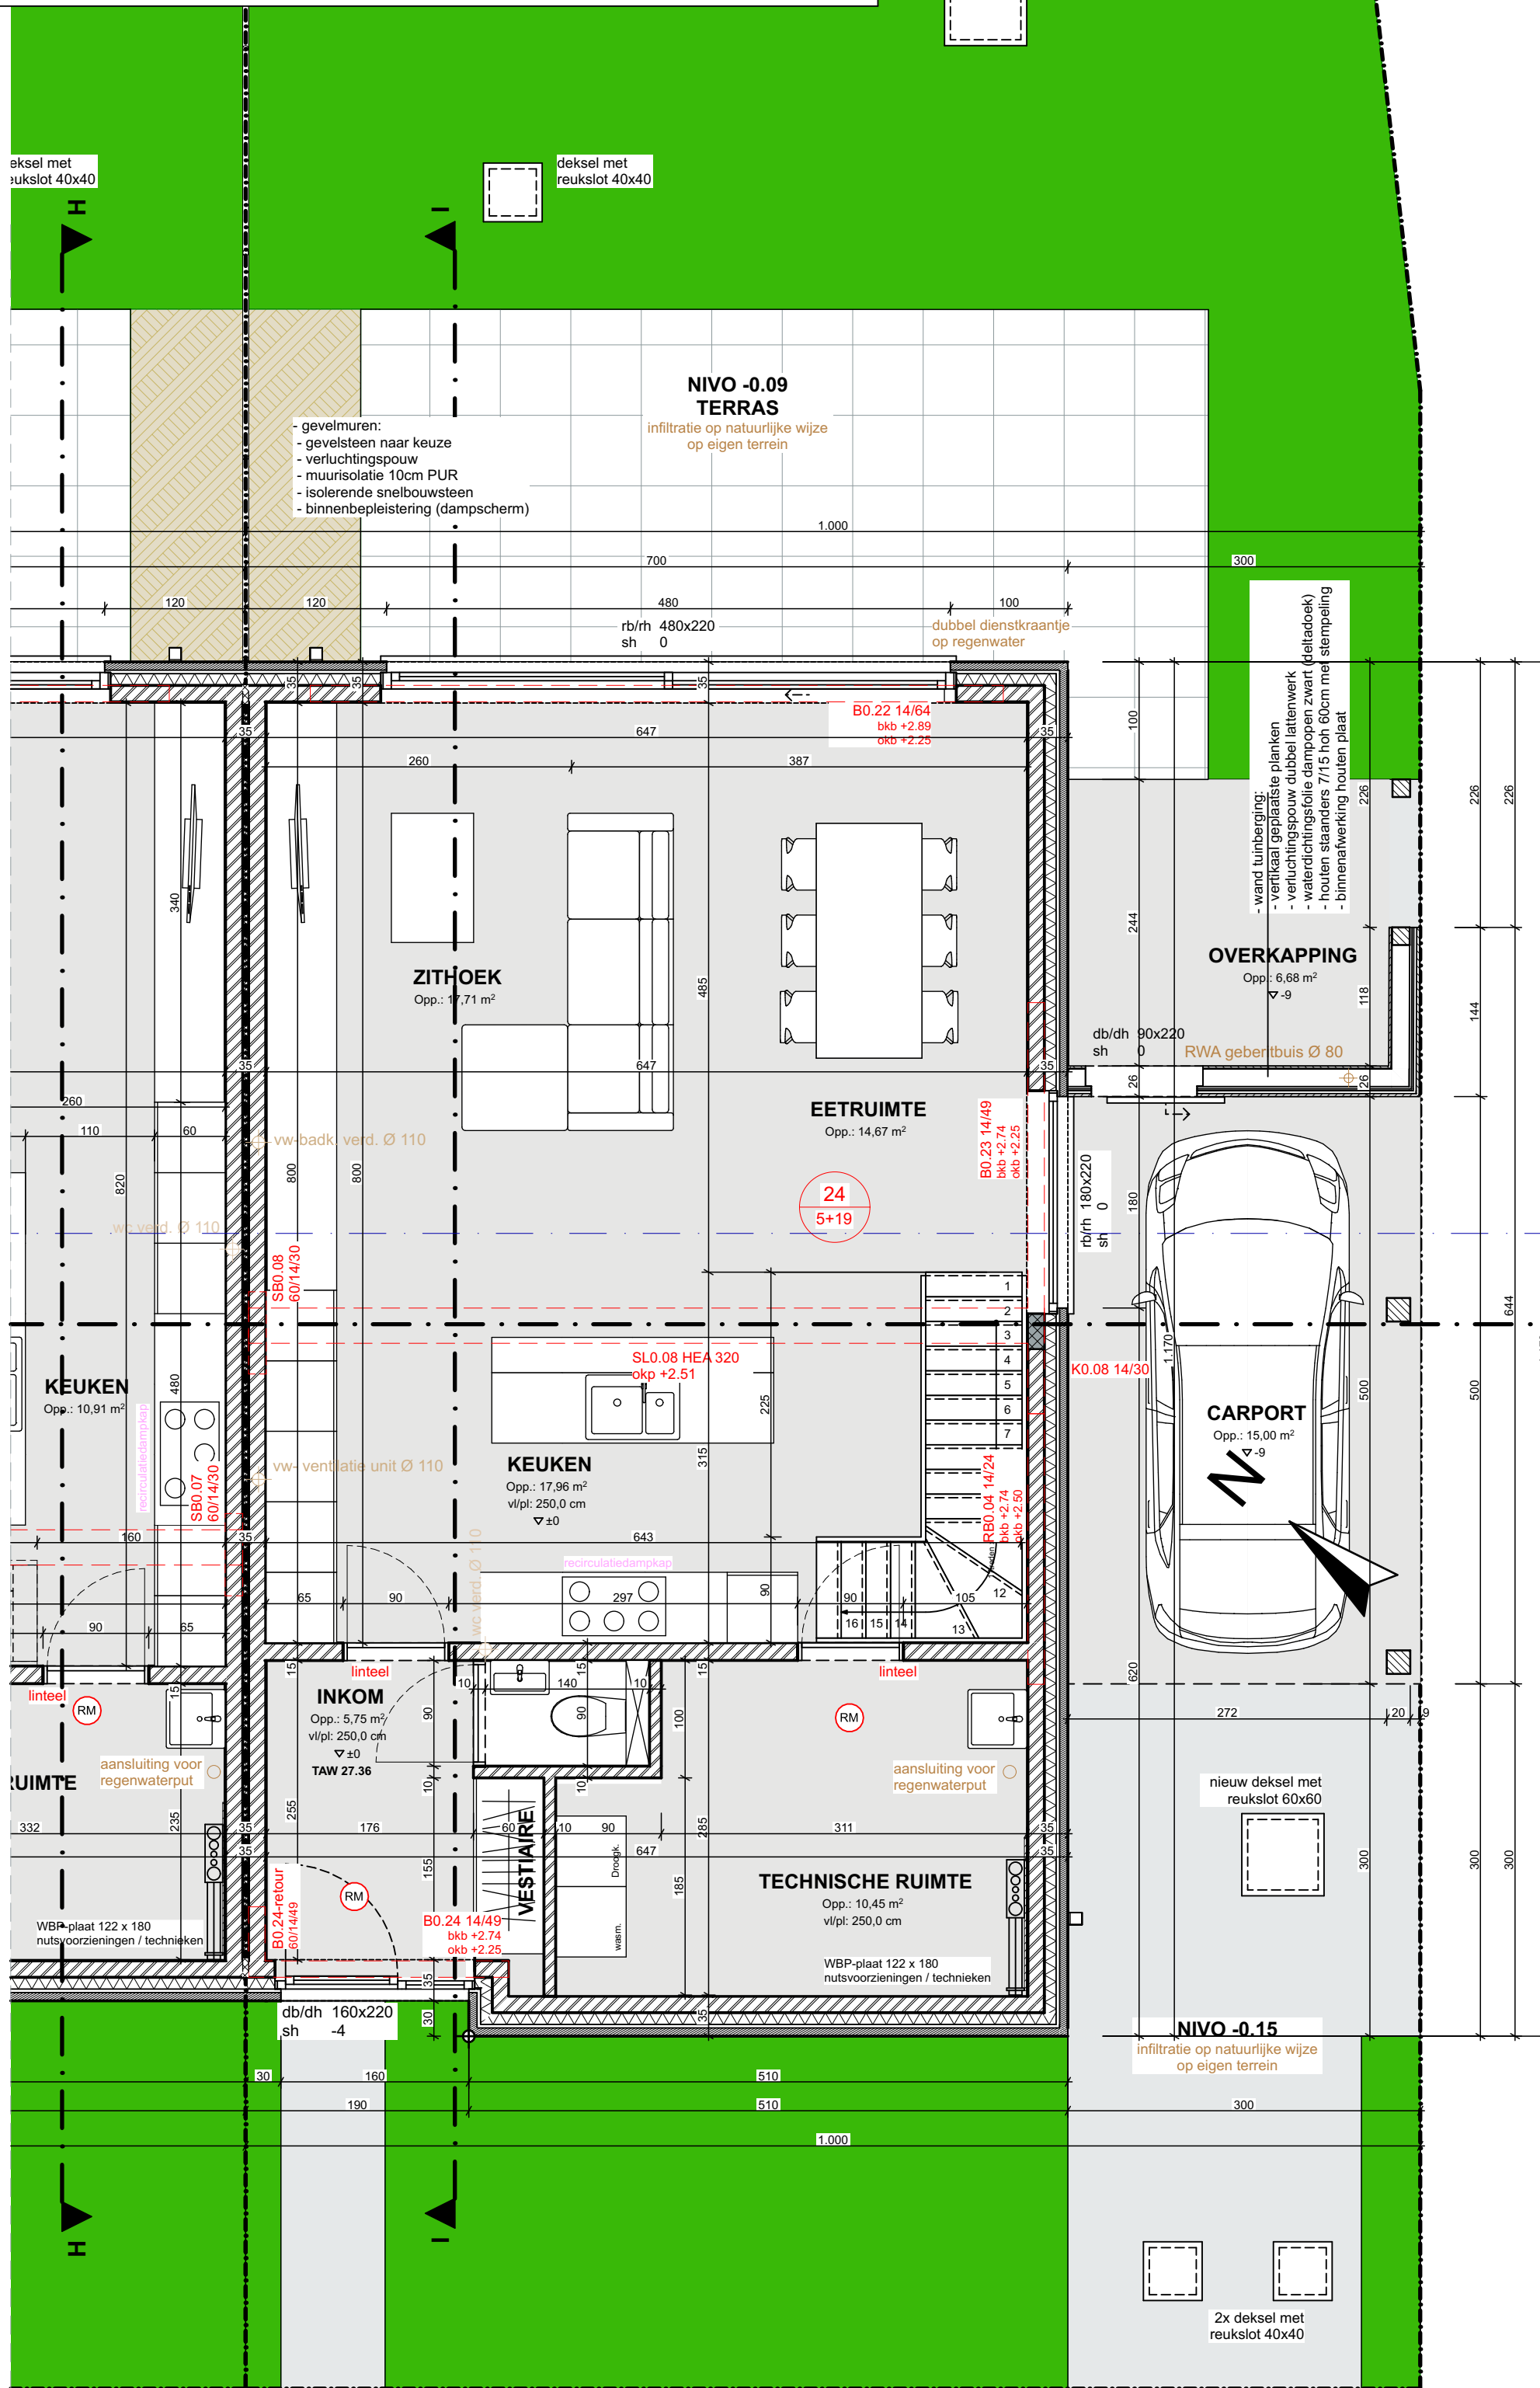

lot 30

GELIJKVLOERS
lot 31

opdracht: bouwen van 8 woningen

opdrachtgever


'T Claeysenshof
dhr. Emmanuel Titeca
Leenbosstraat 37
8830 Hooglede

bouwplaats

Monica Vancloosterstraat, 6 tem 20
8800 Roeselare
kadaster: 5e Afd., sectie B, nr. 1188e2, 1188 f2, 1188g2,
1188h2, 1188k2, 1188l2, 1188m2, 1188n2, 1188n2
verkaveling: verkaveling "Beverkapel"-17/06/2019

dossiernummer: 221348



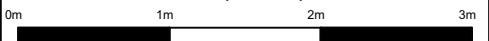

plannummer: 22/75
titel: BA_bouwen van 8 woningen_221348_P_N_2
schaal: 1:50 in cm
datum: 08/04/2024 (IVL/JB)





LEGENDE ARCKERING:


-  gevelmetselwerk
-  isolerende snelbouwsteen
-  beton
-  prefab beton
-  betonblokken
-  YTONG hoge densiteit
-  gipsblokken
-  thermische en/of akoestische isolatie

LEGENDE SYMBOLIEK:

-  afvoer faecaliën
-  afvoer vuil water
-  afvoer regenwater
-  afvoer infiltratie

LEGENDE VENTILATIE:


-  P doorvoer pulsie (aanvoer verse lucht)
-  E doorvoer extrusie (afzuiging lucht)

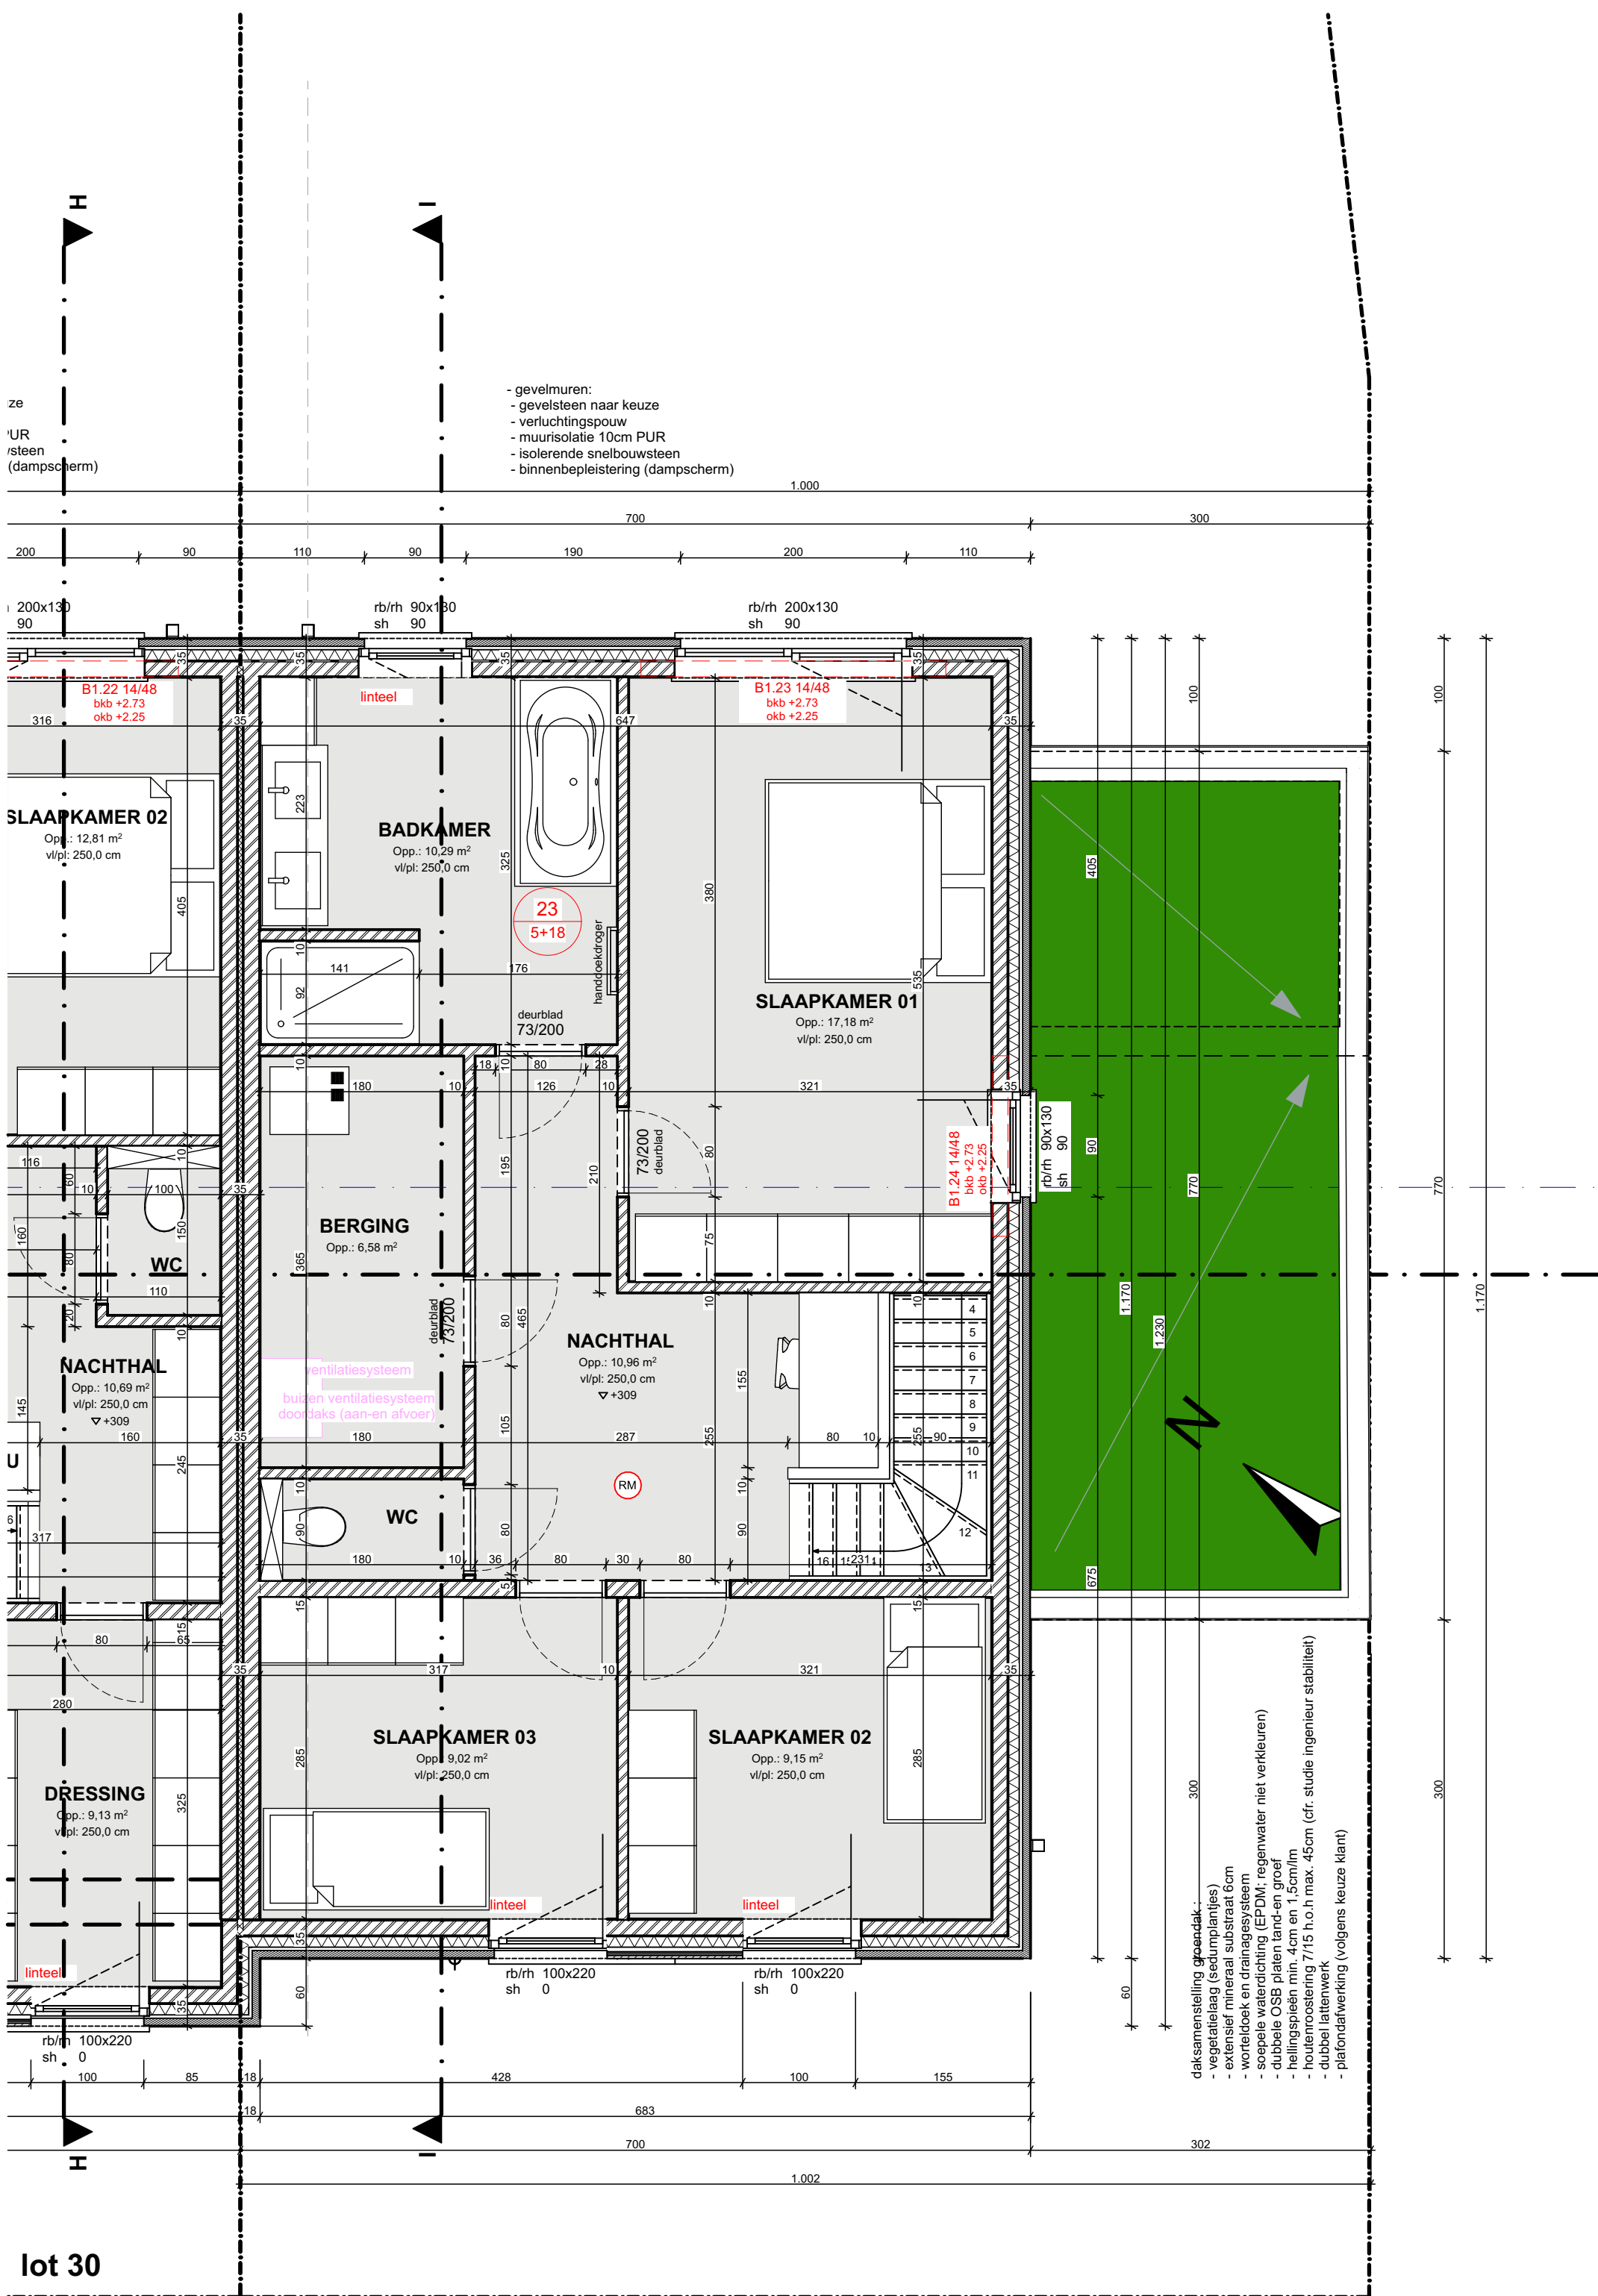

EERSTE VERDIEPING lot 31

LEGENDE GEVELMATERIALEN:

- (1) GEVELSTEEN ROOD GENUANCEERD
- (2) GEVELSTEEN WIT/BEIGE, LICHTE KLEUR
- (3) GEVELBEKLEDING: HOUTEN BEPLANKING, ZWART GEBRAND
- (4) HOUTEN STAANDERS: NATUURKLEURIG
- (5) BUITENSCHRIJNWERK IN PVC, ANTRACIET
- (6) DORPELS IN BLAUWE HARDSTEEN
- (7) DAKRANDPROFIEL IN ALUMINIUM, KLEUR BUITENSCHRIJNWERK
- (8) GLAZEN BORSTWERING
- (9) GOTEN EN AFVOEREN IN ANTHRAZINK

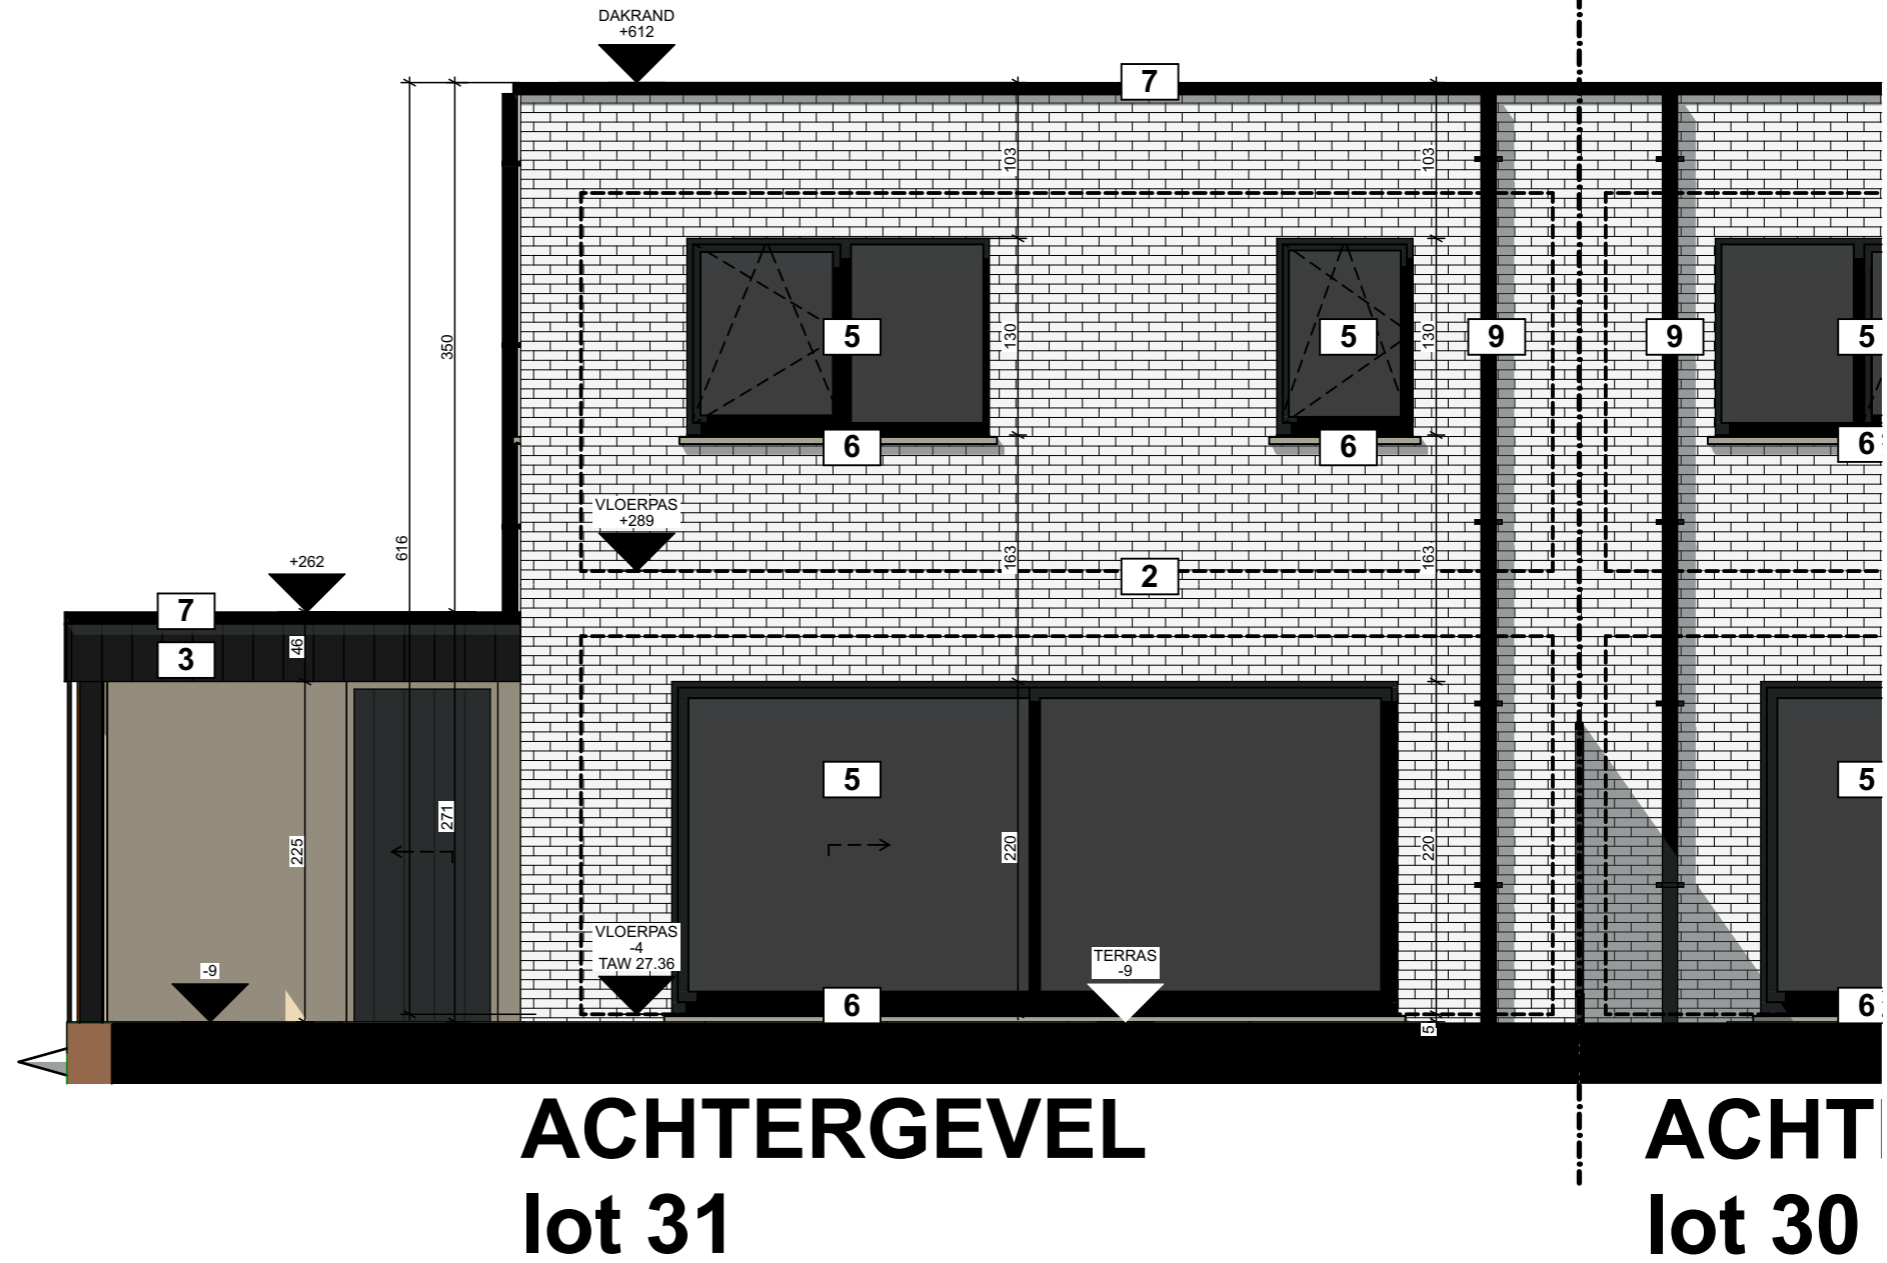

**ACHTERGEVEL
lot 31**

**ACHT
lot 30**

dossiernummer: 221348
 plannummer: 71/75
 titel: BA_bouwen van 8 woningen_221348_

G_N_2
 schaal: 1:50 in cm
 datum: 08/04/2024 (IVL/JB)
 5m
 2m
 1m

opdracht: bouwen van 8 woningen

opdrachtgever

'T Claeysenshof
 dhr. Emmanuel Titeca
 Leenbosstraat 37
 8830 Hooglede

bouwplaats


Monica Vancoosterstraat, 6 tem 20
 8800 Roeselare
 kadaster: 5e Afd., sectie B, nr. 1188e2, 1188 f2, 1188g2,
 1188h2, 1188k2, 1188l2, 1188m2, 1188n2, 1188n2
 verkaveling: verkaveling "Beverkapele"-17/06/2019

by Wylein & Partners Architecten Bureau
 Rijnsestraat 2/2B
 8200 Brugge
 tel: 050/ 33 23 20
 info@wab.be

W/A/B
 architecten

LEGENDE GEVELMATERIALEN:

- (1) GEVELSTEEN ROOD GENUANCEERD
- (2) GEVELSTEEN WIT/BEIGE, LICHTE KLEUR
- (3) GEVELBEKLEDING: HOUTEN BEPLANKING, ZWART GEBRAND
- (4) HOUTEN STAANDERS: NATUURKLEURIG
- (5) BUITENSCHRIJNWERK IN PVC, ANTRACIET
- (6) DORPELS IN BLAUWE HARDSTEEN
- (7) DAKRANDPROFIEL IN ALUMINIUM, KLEUR BUITENSCHRIJNWERK
- (8) GLAZEN BORSTWERING
- (9) GOTEN EN AFVOEREN IN ANTHRAZINK

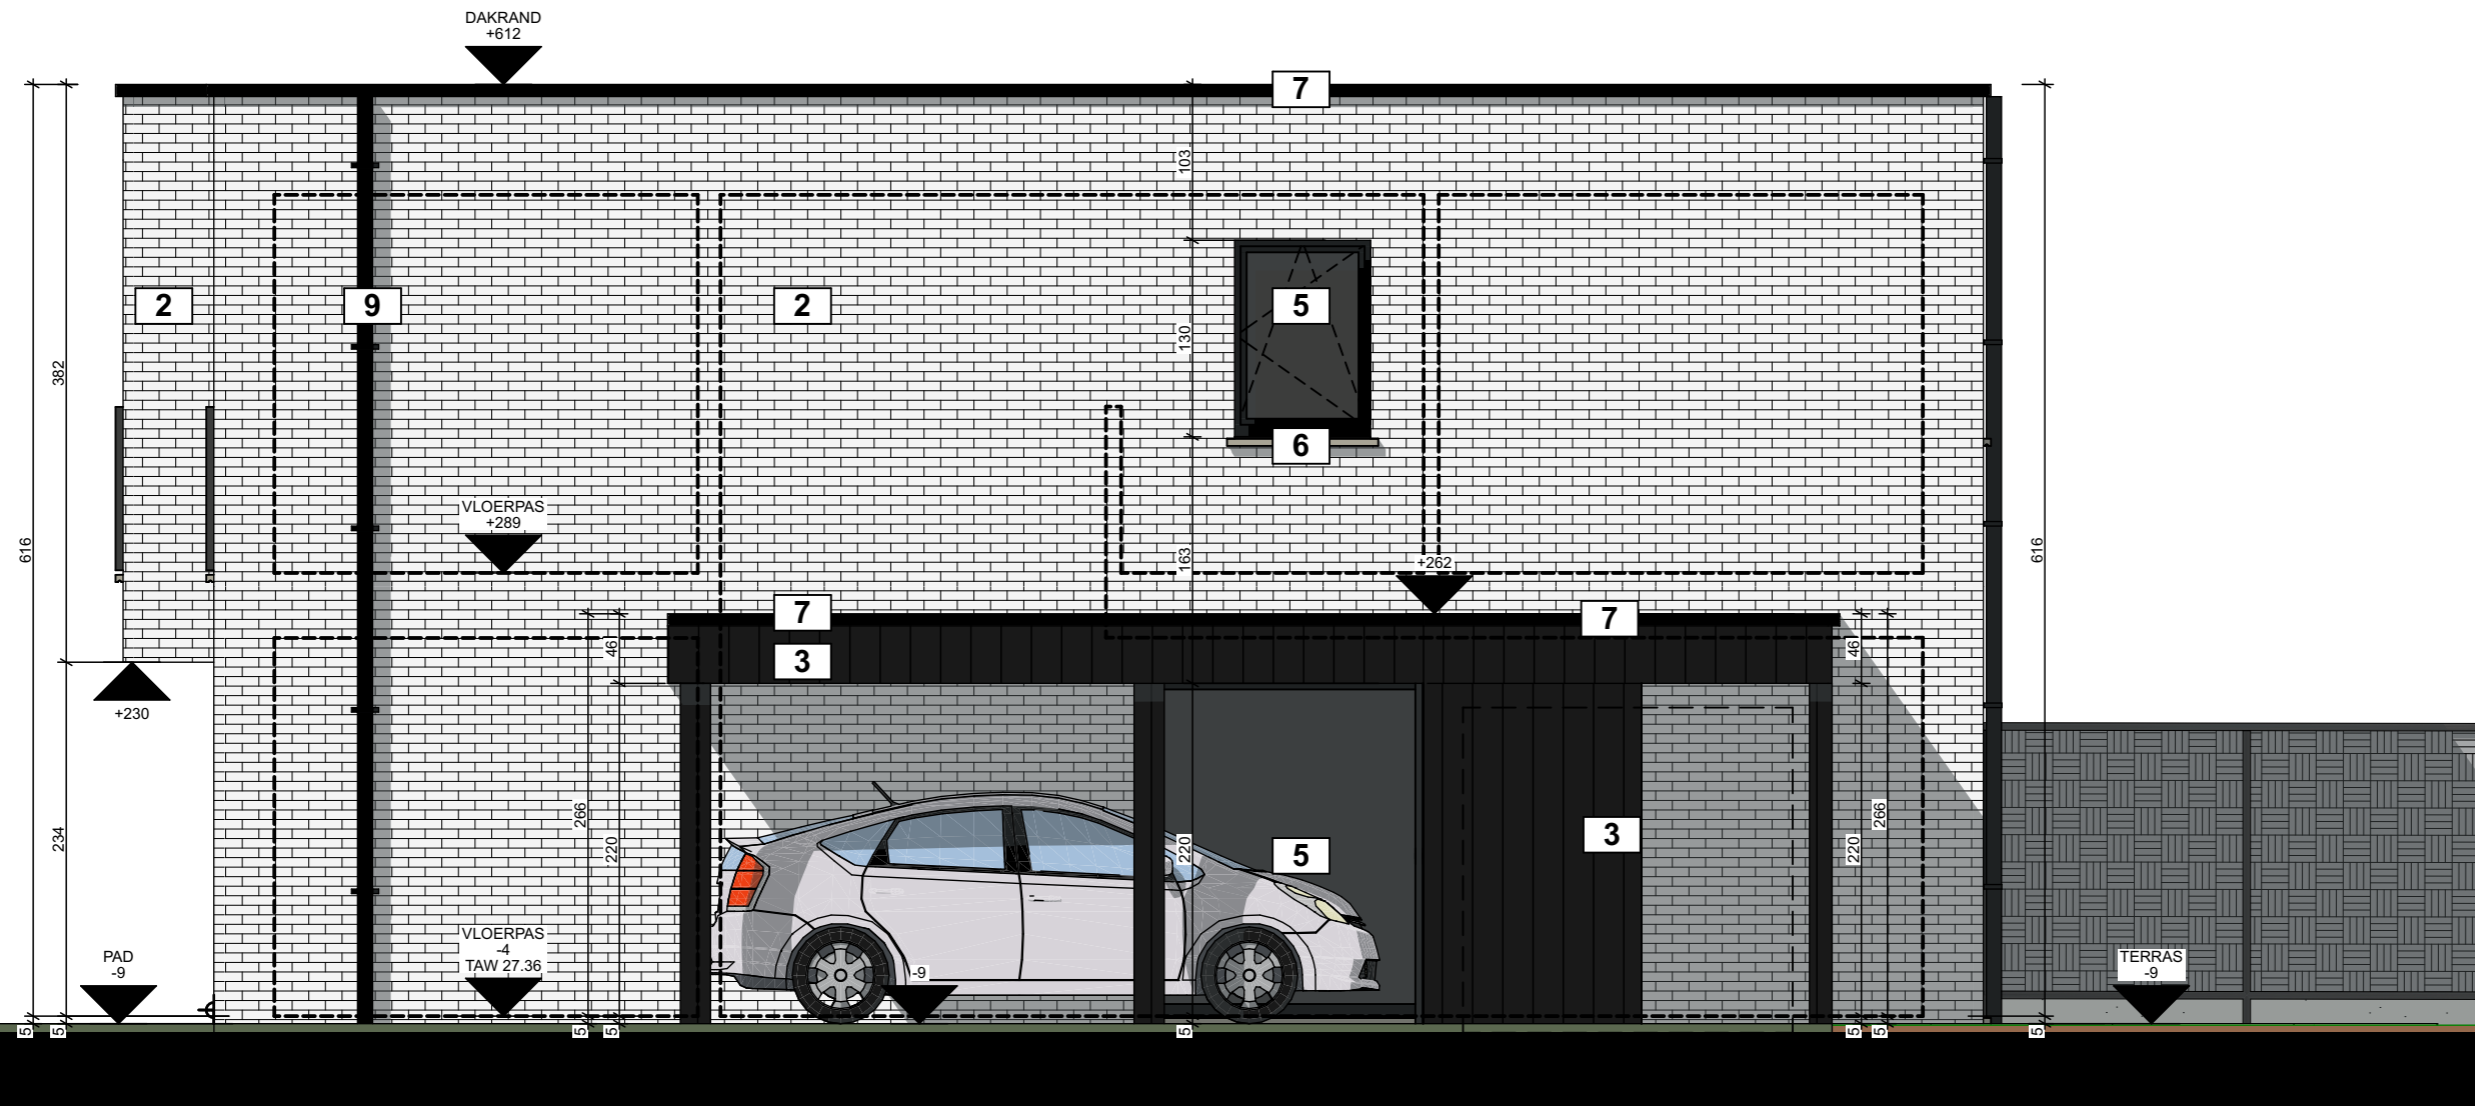

RECHTERGEVEL/ SNEDE CARPORT EN TUINBERGING

lot 31

dossiernummer: 221348
 plannummer: 72/75
 titel: BA_bouwen van 8 woningen_221348_
 G_N_3
 schaal: 1:50 in cm
 datum: 08/04/2024 (IVL/JB)

opdracht: bouwen van 8 woningen

opdrachtgever	T Claeysenshof dhr. Emmanuel Titeca Leenbosstraat 37 8830 Hooglede
bouwplaats	Monica Vancoosterstraat, 6 tem 20 8800 Roeselare kadaster: 5e Afd., sectie B, nr. 1188e2, 1188 f2, 1188g2, 1188h2, 1188k2, 1188l2, 1188m2, 1188n2, 1188n2, verkaveling: verkaveling "Beverkapele"-17/06/2019





bv Wylein & Partners Architecten Bureau
 Rijnsestraat 2/2B
 8200 Brugge
 tel: 050/ 33 23 20
 info@wab.be





LEGENDE ARCKERING:


-  gevelmetselwerk
-  isolerende snelbouwsteen
-  beton
-  prefabbeton
-  betonblokken
-  YTONG hoge densiteit
-  gipsblokken
-  thermische en/of akoestische isolatie

LEGENDE SYMBOLIEK:

-  afvoer faecaliën
-  afvoer vuil water
-  afvoer regenwater
-  afvoer infiltratie

LEGENDE VENTILATIE:

-  doorvoer pulsie (aanvoer verse lucht)
-  doorvoer extrusie (afzuiging lucht)

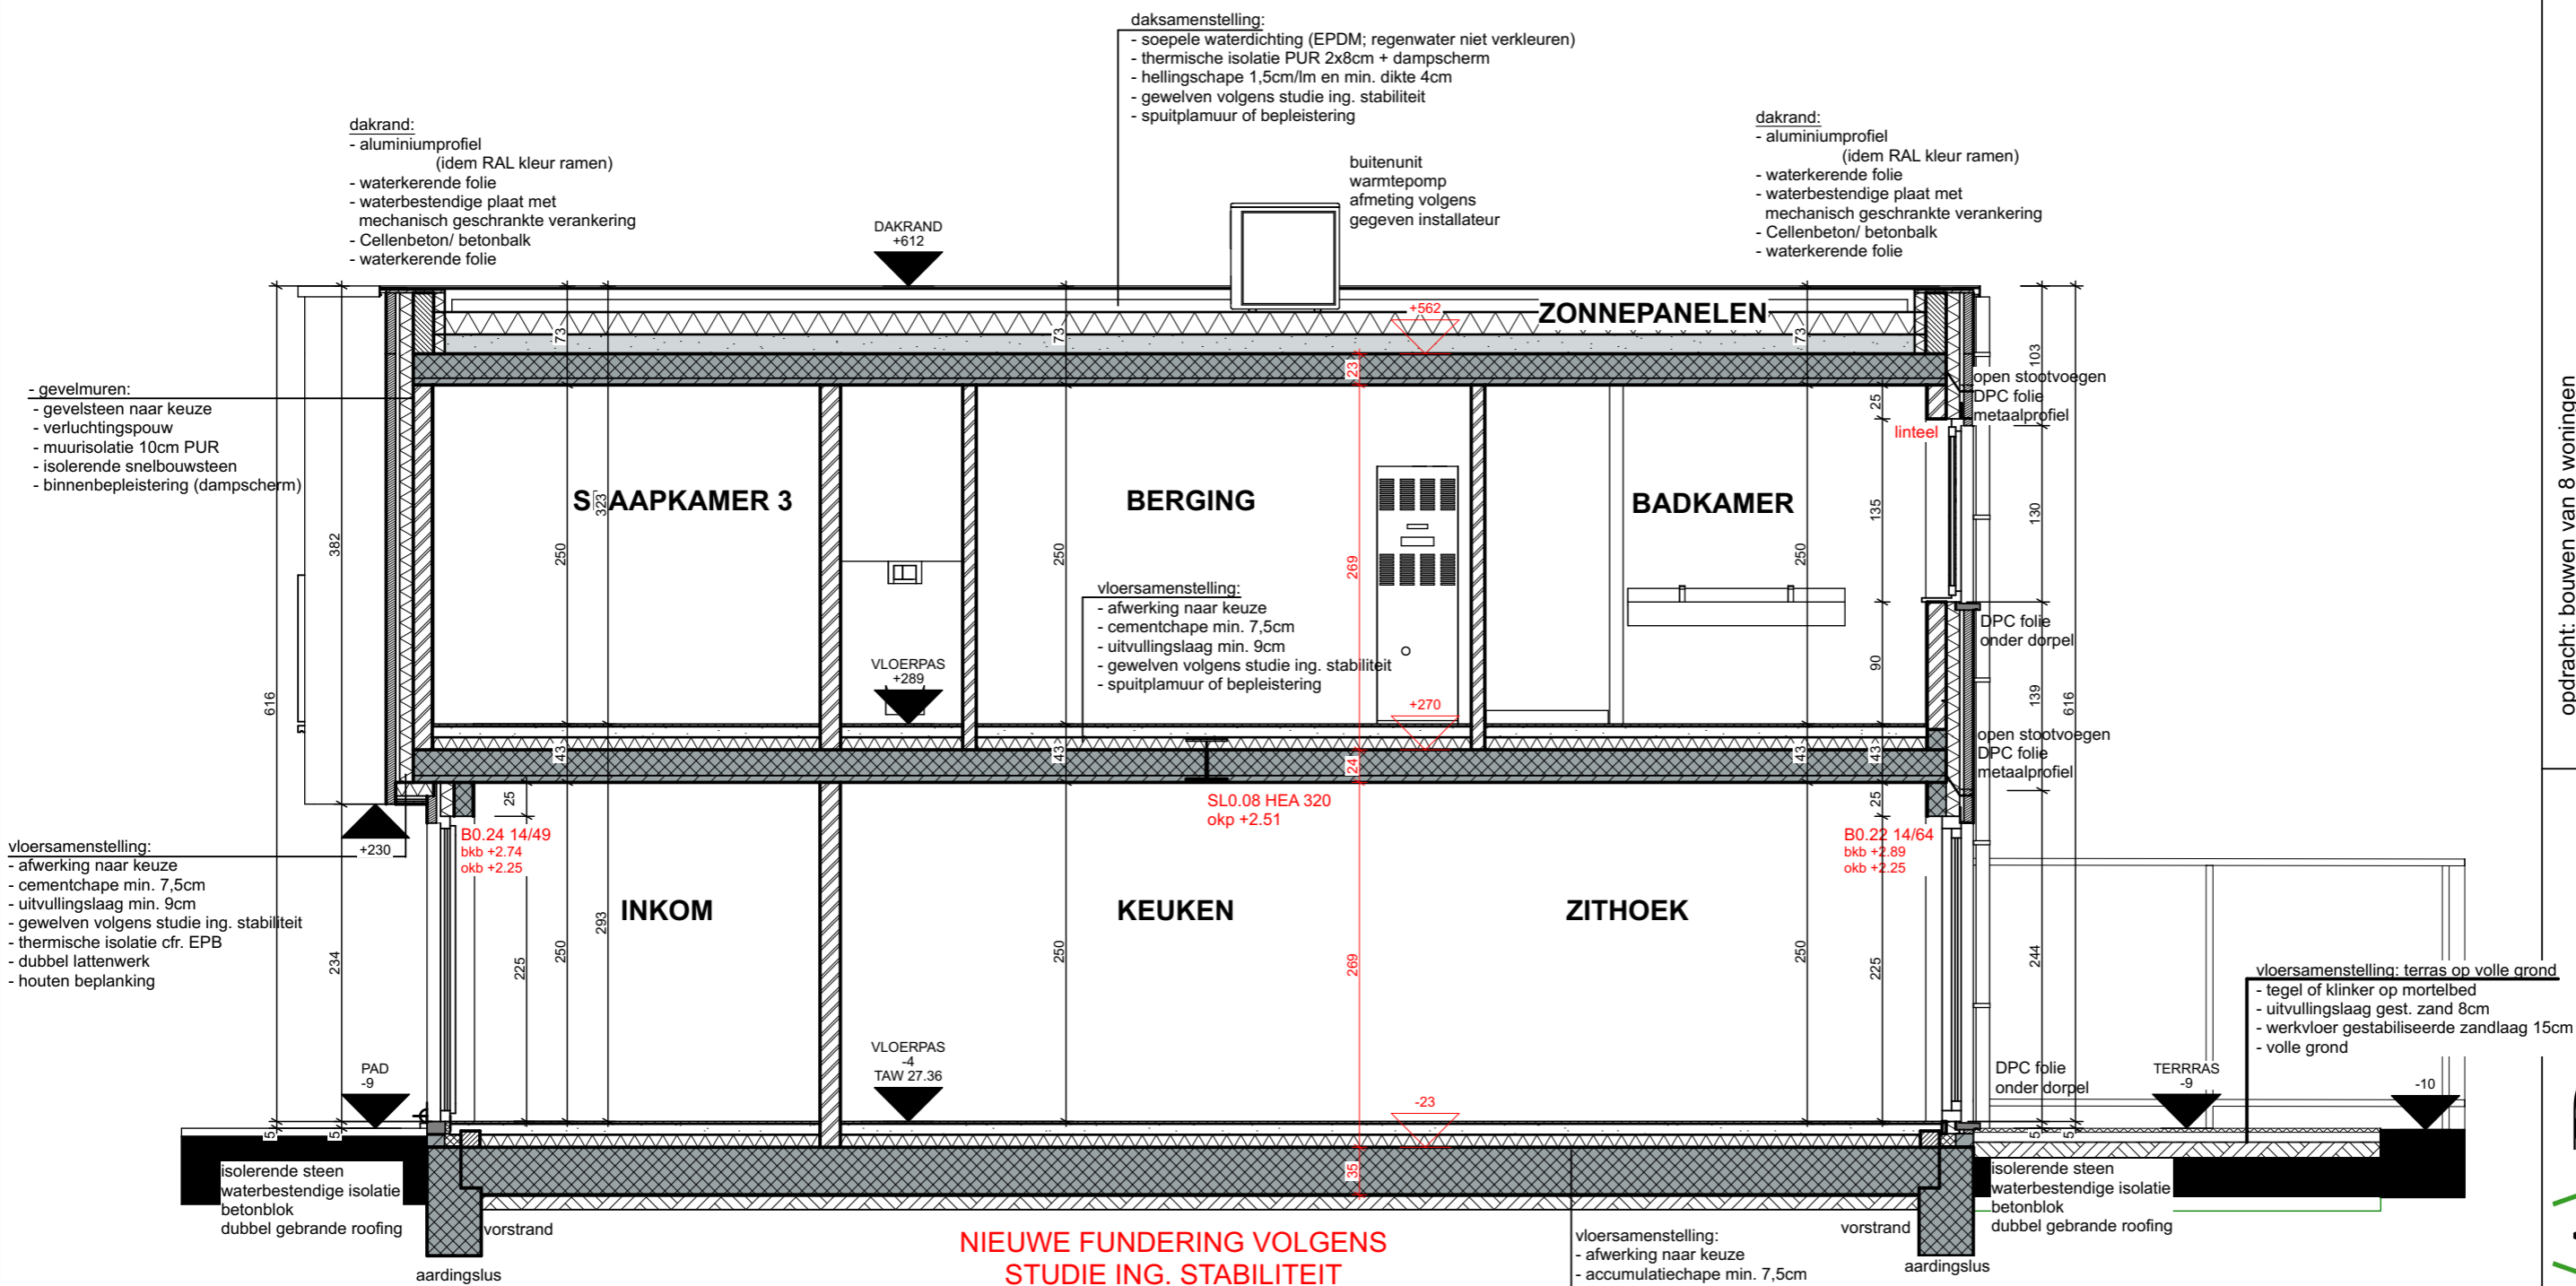

DOORSNEDE II
lot 31

**NIEUWE FUNDERING VOLGENS
STUDIE ING. STABILITEIT**

dossiernummer: 221348

plannummer: 48/75
 titel: BA_bouwen van 8 woningen_221348_
 S_N_II
 schaal: 1:50 in cm
 datum: 08/04/2024 (IVL/JB)

opdracht: bouwen van 8 woningen

bouwplaats

Monica Vancloosterstraat, 6 tem 20
 8800 Roeselare
 kadaster: 5e Afd., sectie B, nr. 1188e2, 1188 f2, 1188g2,
 1188h2, 1188k2, 1188l2, 1188m2, 1188n2, 1188n2
 verkaveling: verkaveling "Beverkapel"-17/06/2019

opdrachtgever

'T Claeysenshof
 dhr. Emmanuel Titeca
 Leenbosstraat 37
 8830 Hooglede

bv Wylein & Partners Architecten Bureau
 Rijnsestraat 2/2B
 8200 Brugge
 tel.: 050/ 33 23 20
 info@wab.be

WAB
 architecten