



Voorgevel Floraliënlaan

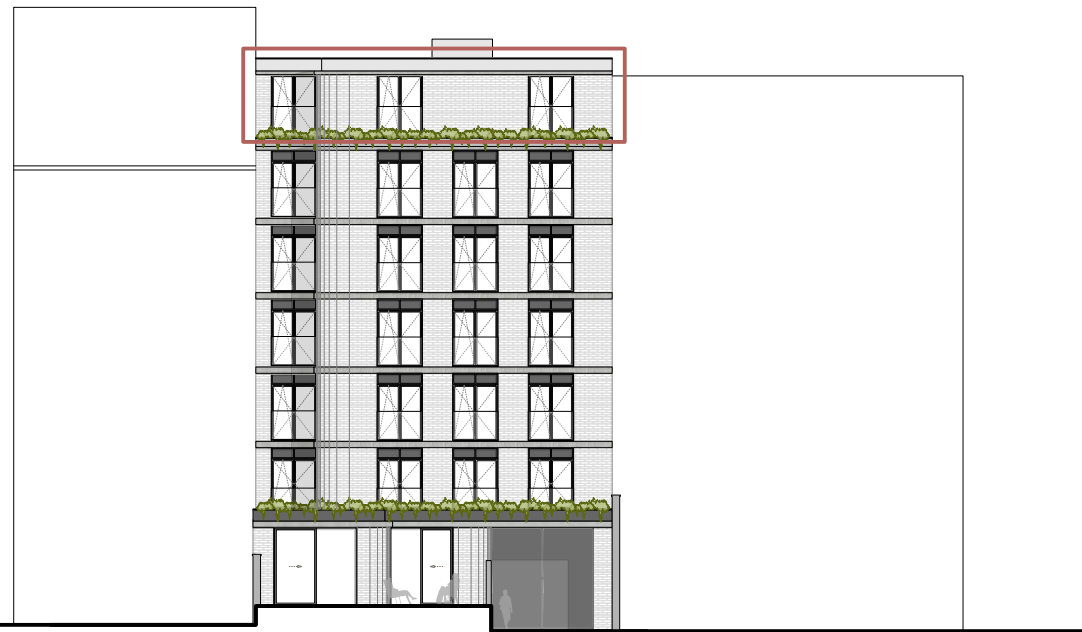

Achtergevel

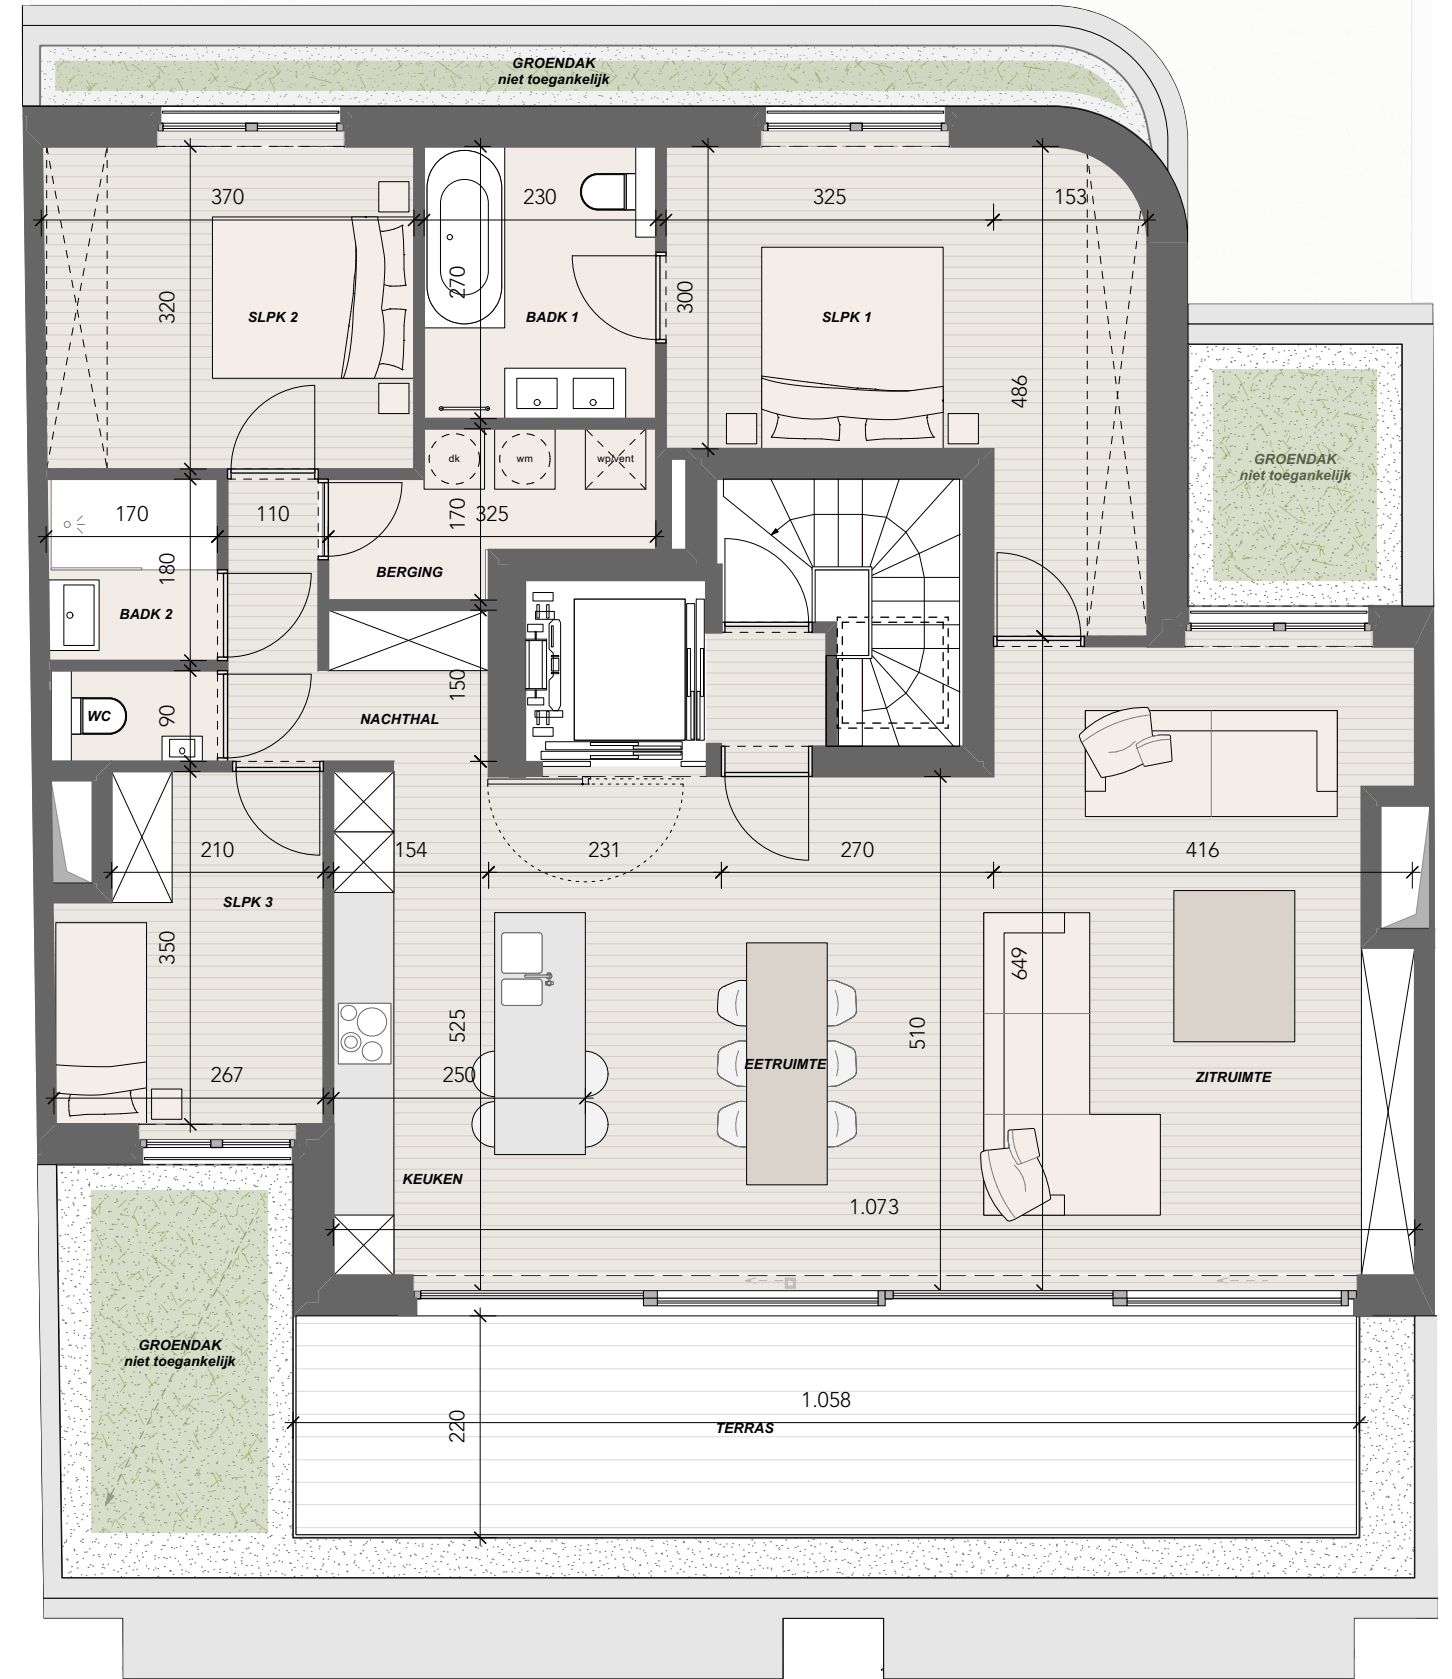

APP 6.01 6de VERDIEPING  
3 SLAAPKAMER APPARTEMENT



VERH  
ANNE  
DENEL  
ARCHITECTEN



Alle maten en oppervlaktes zijn indicatief en zijn ruwbouwmaten | Wijzigingen tijdens de uitvoering zijn mogelijk | De intekening van keuken, sanitair en meubilair is louter illustratief