



staande Achtergevel

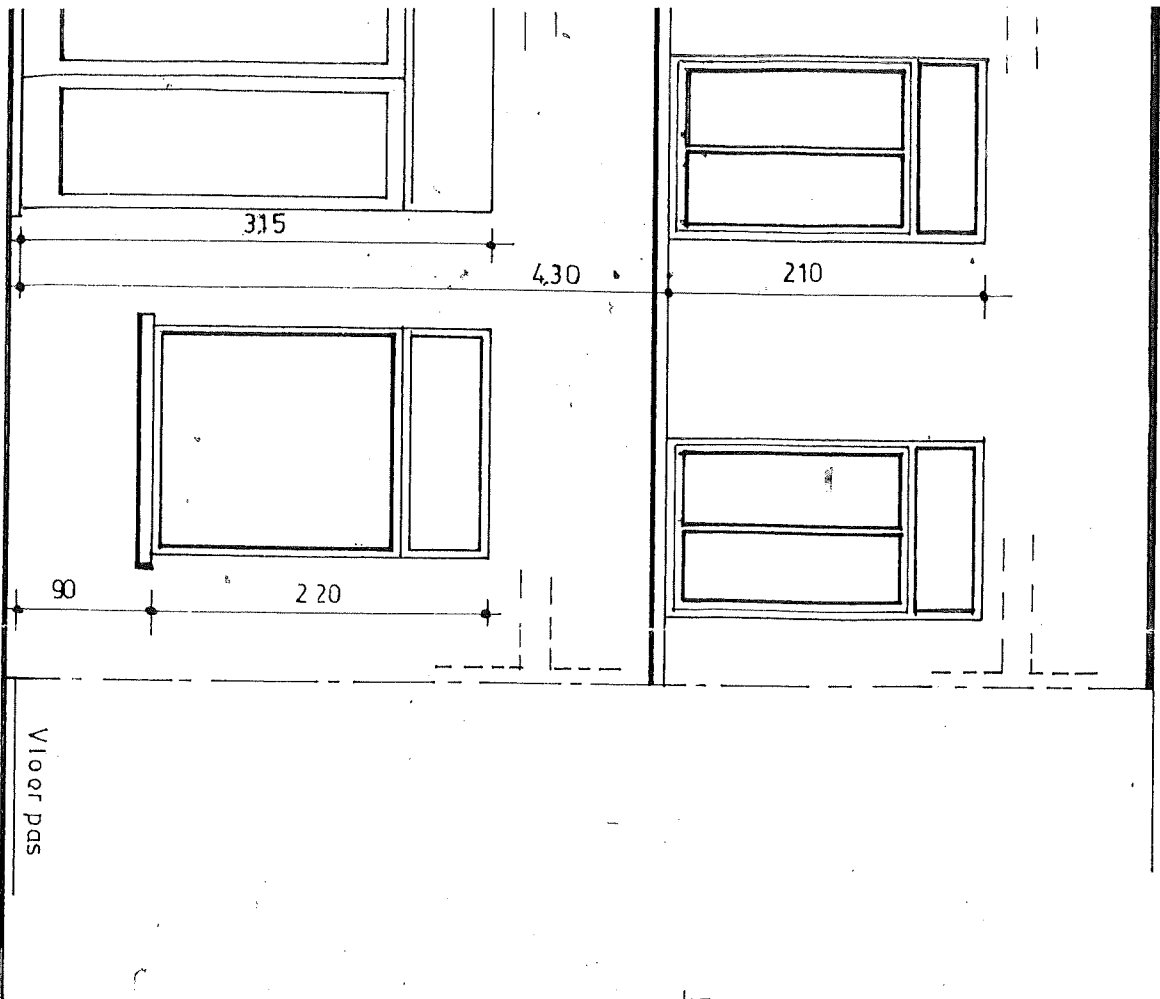

staande Voorgevel

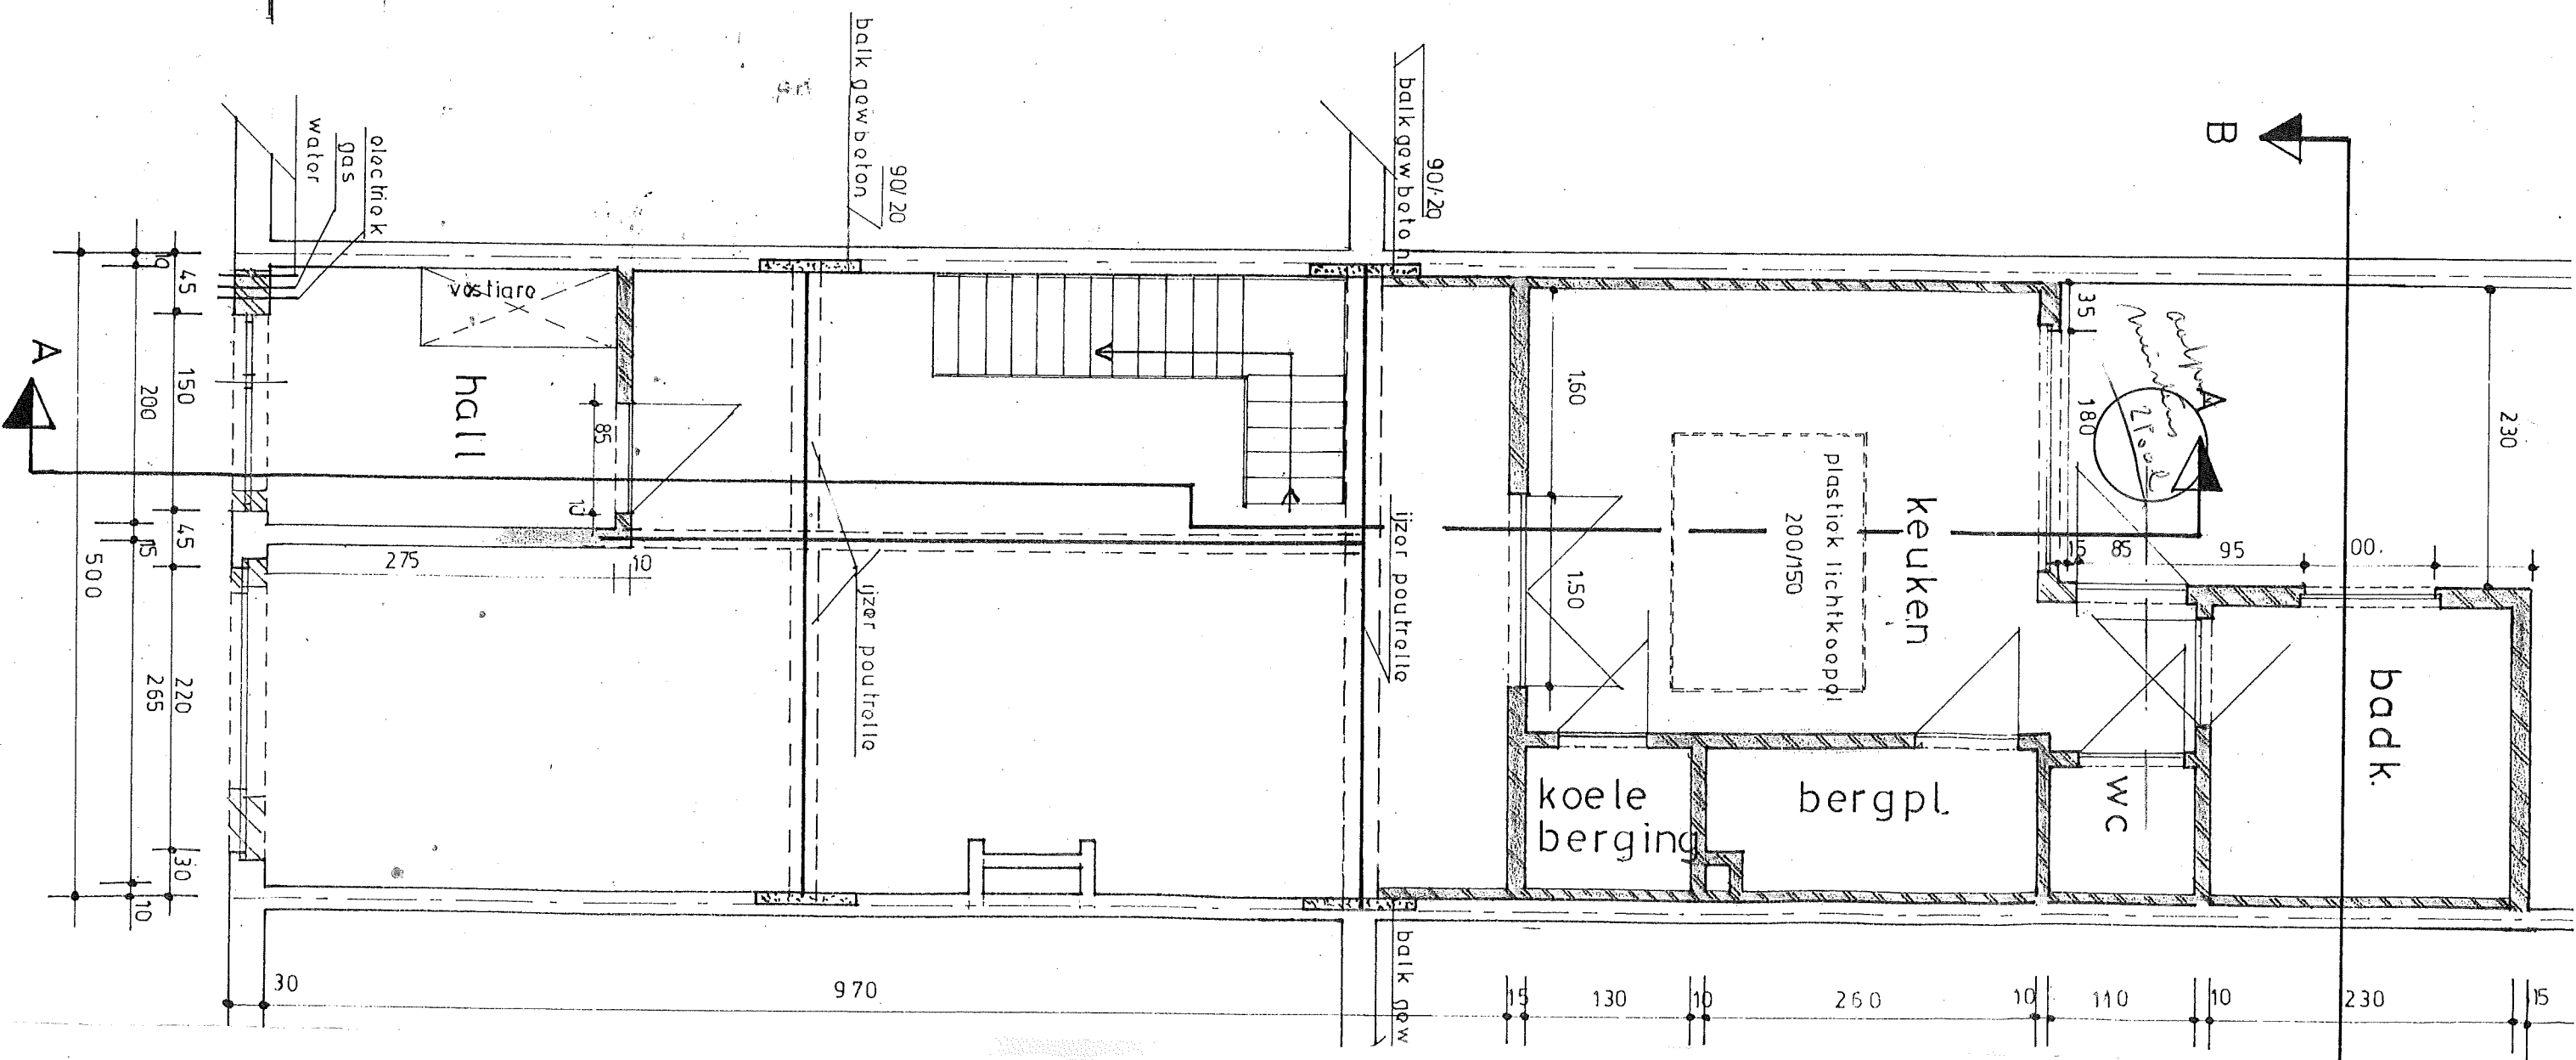

Grondplan

