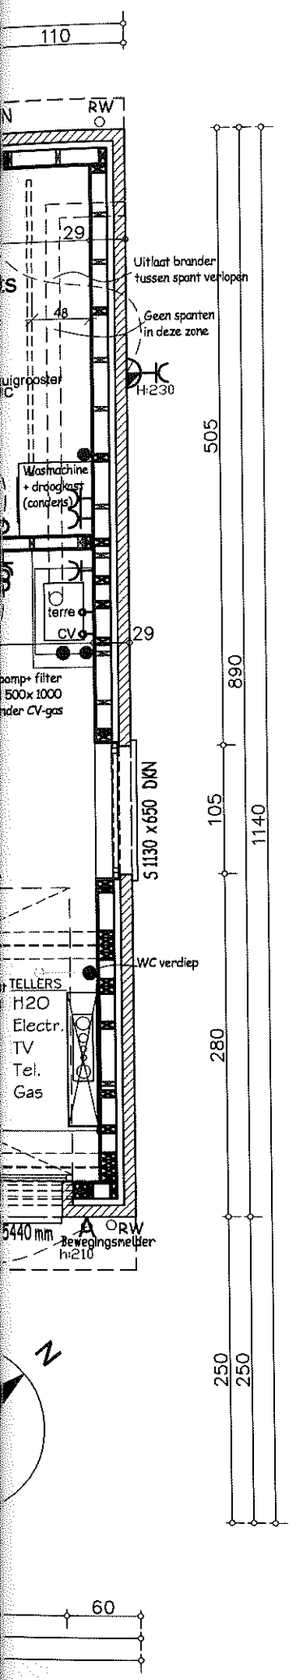

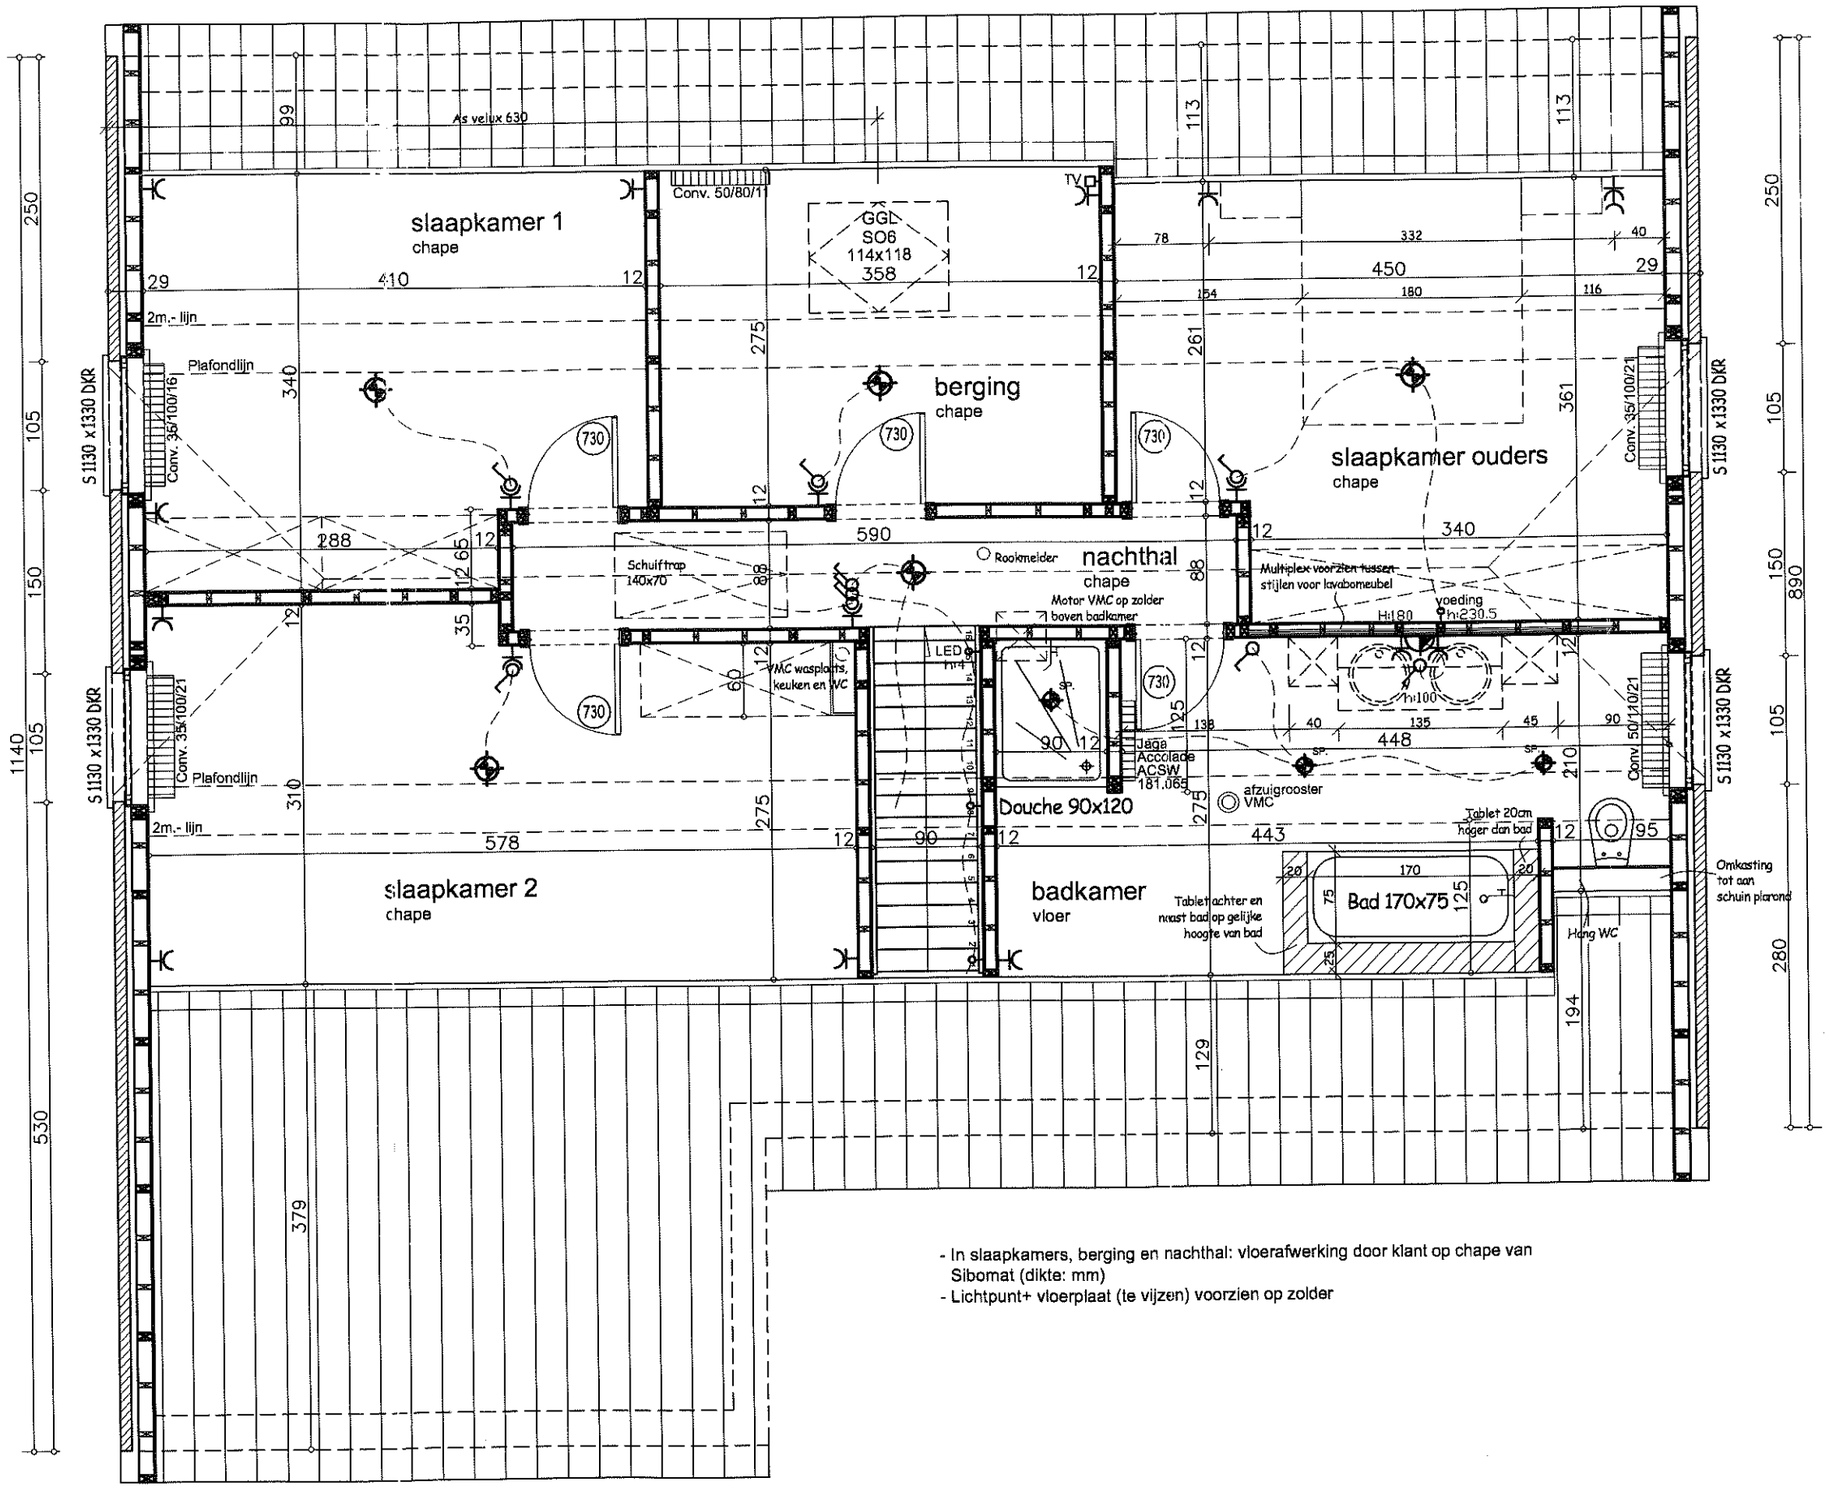

- In slaapkamers, berging en nachthal: vloerafwerking door klant op chape van Sibomat (dikte: mm)
- Lichtpunt+ vloerplaat (te vijzen) voorzien op zolder