
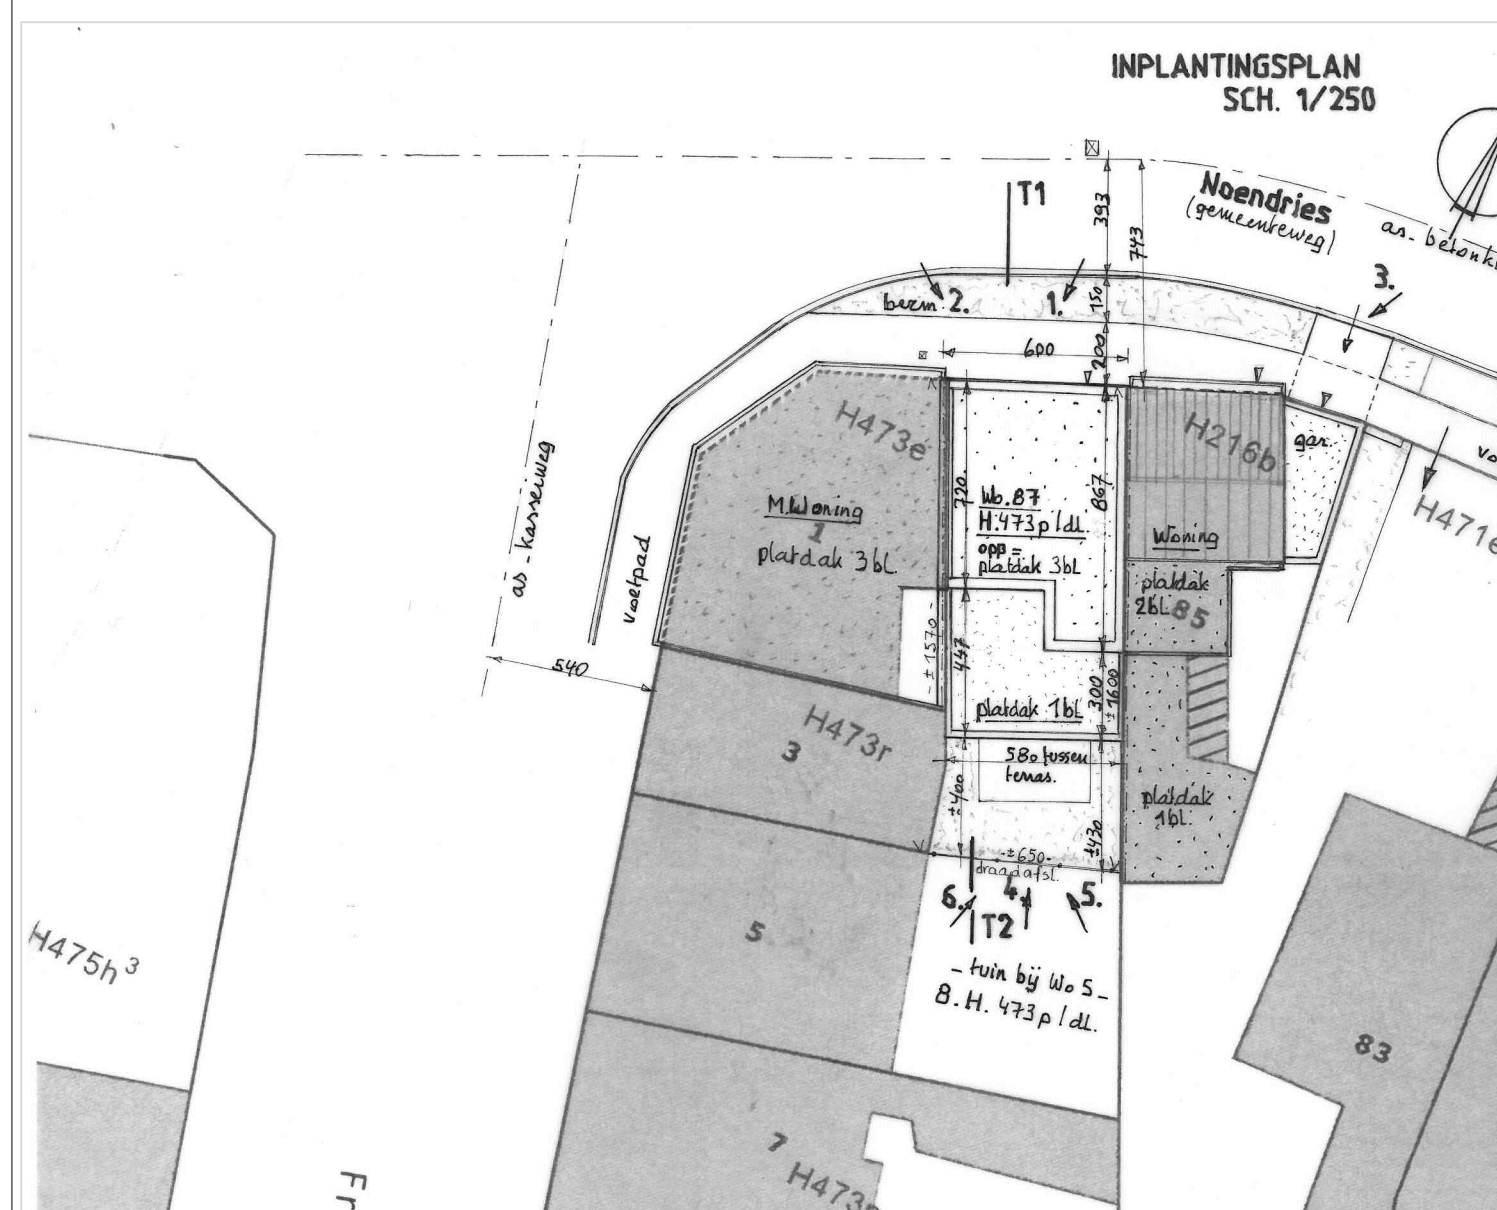
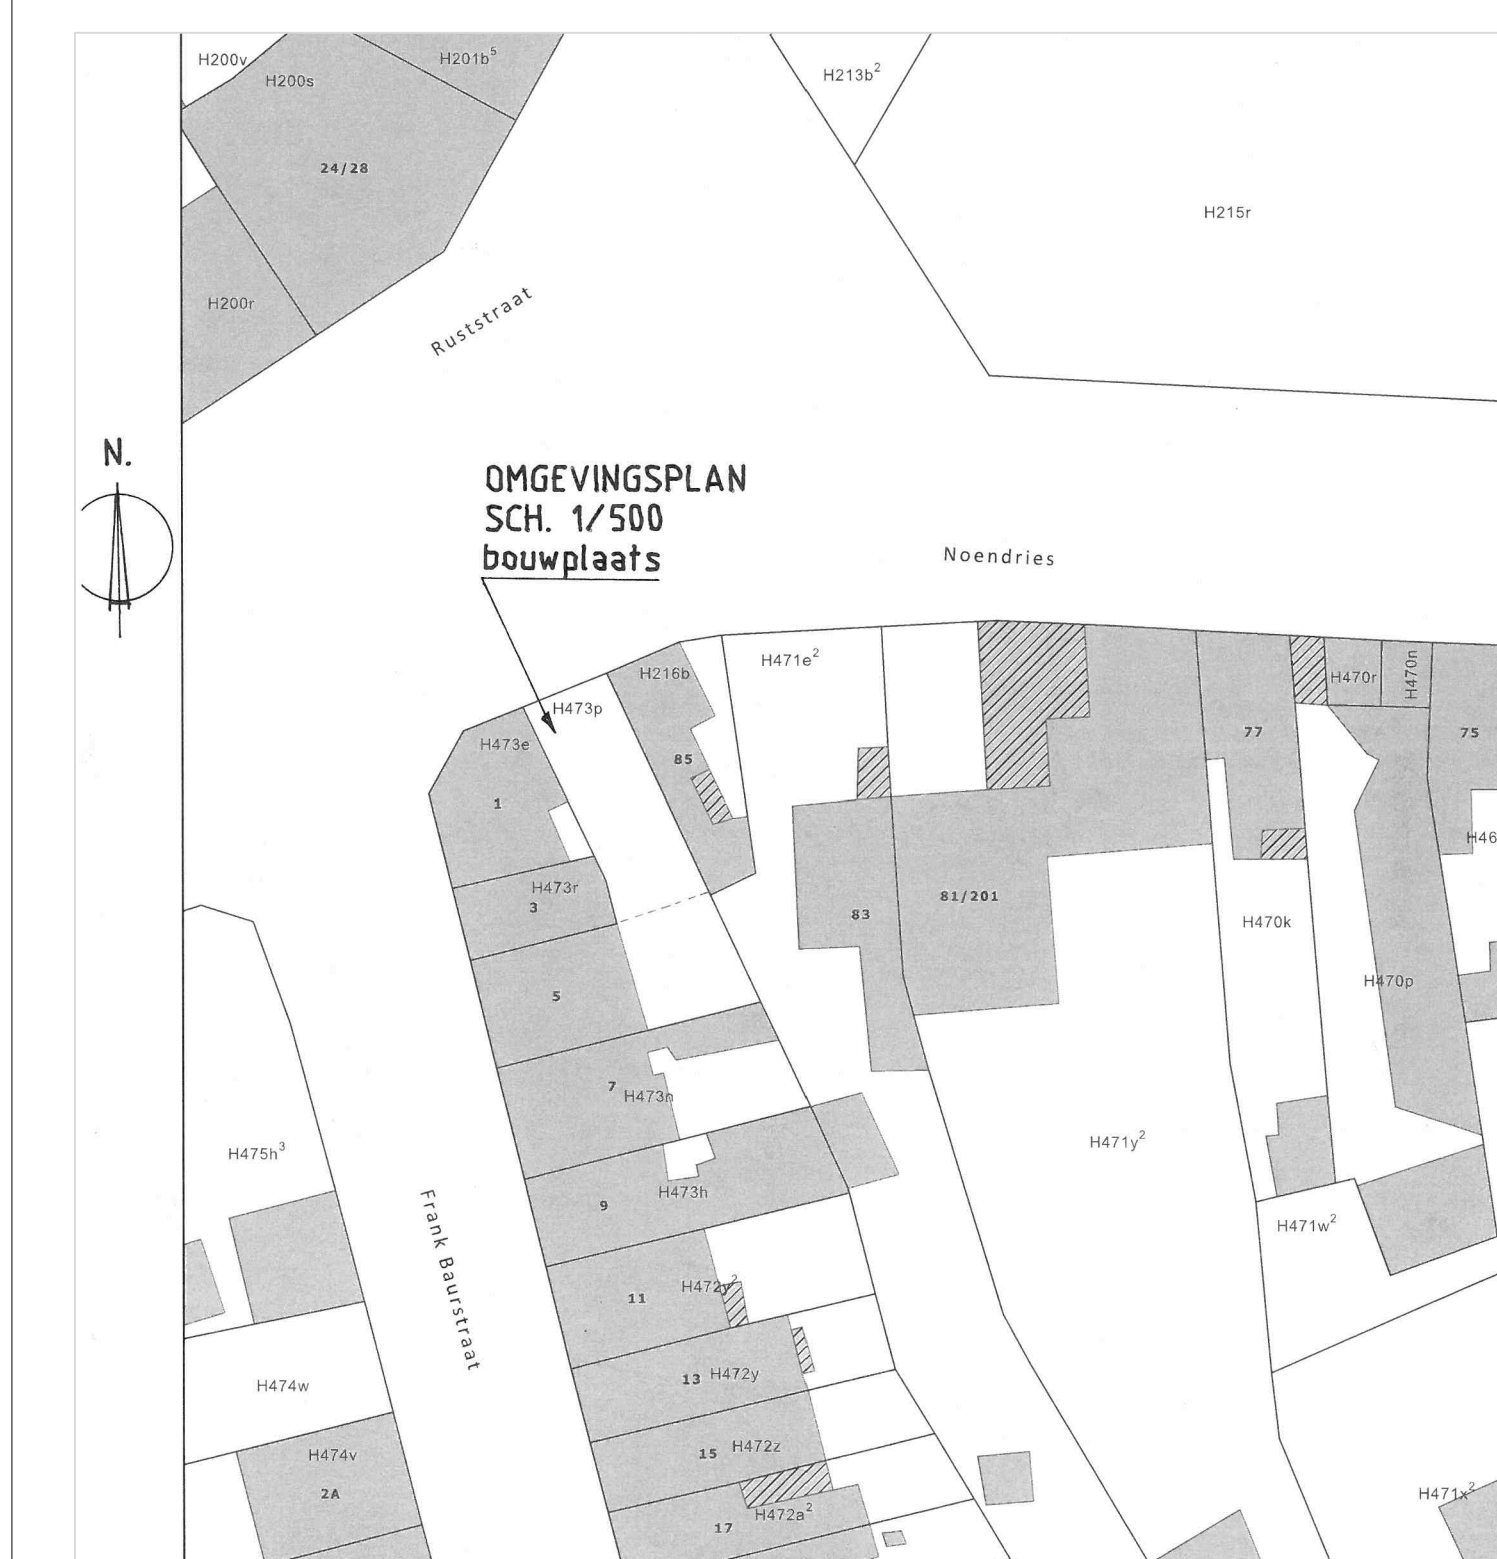
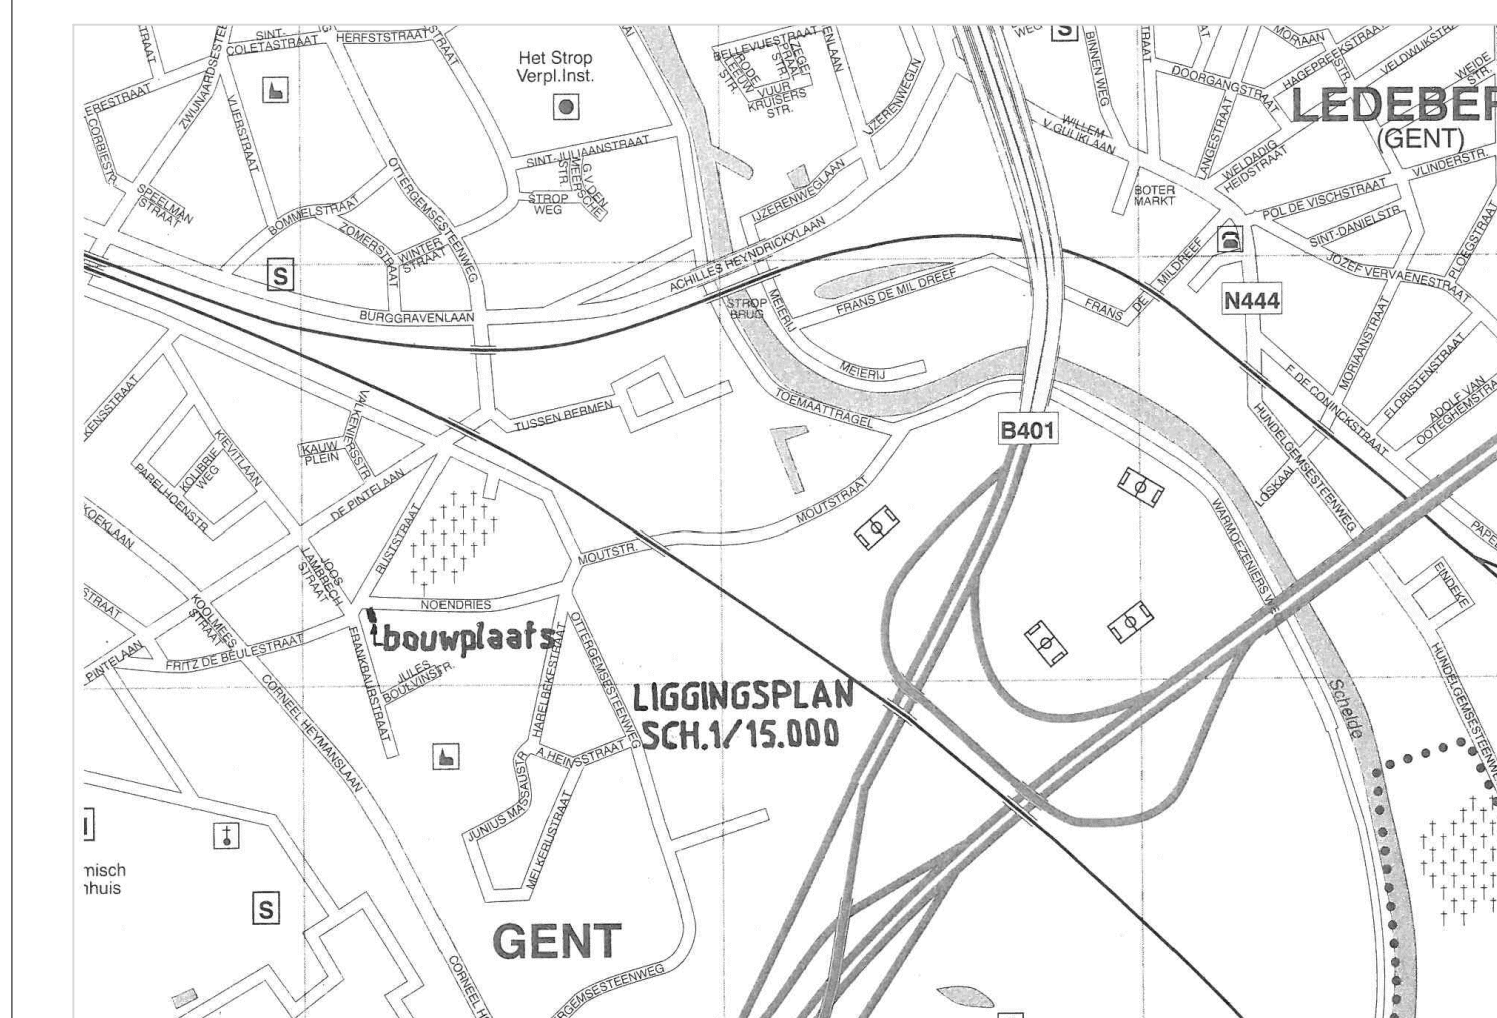
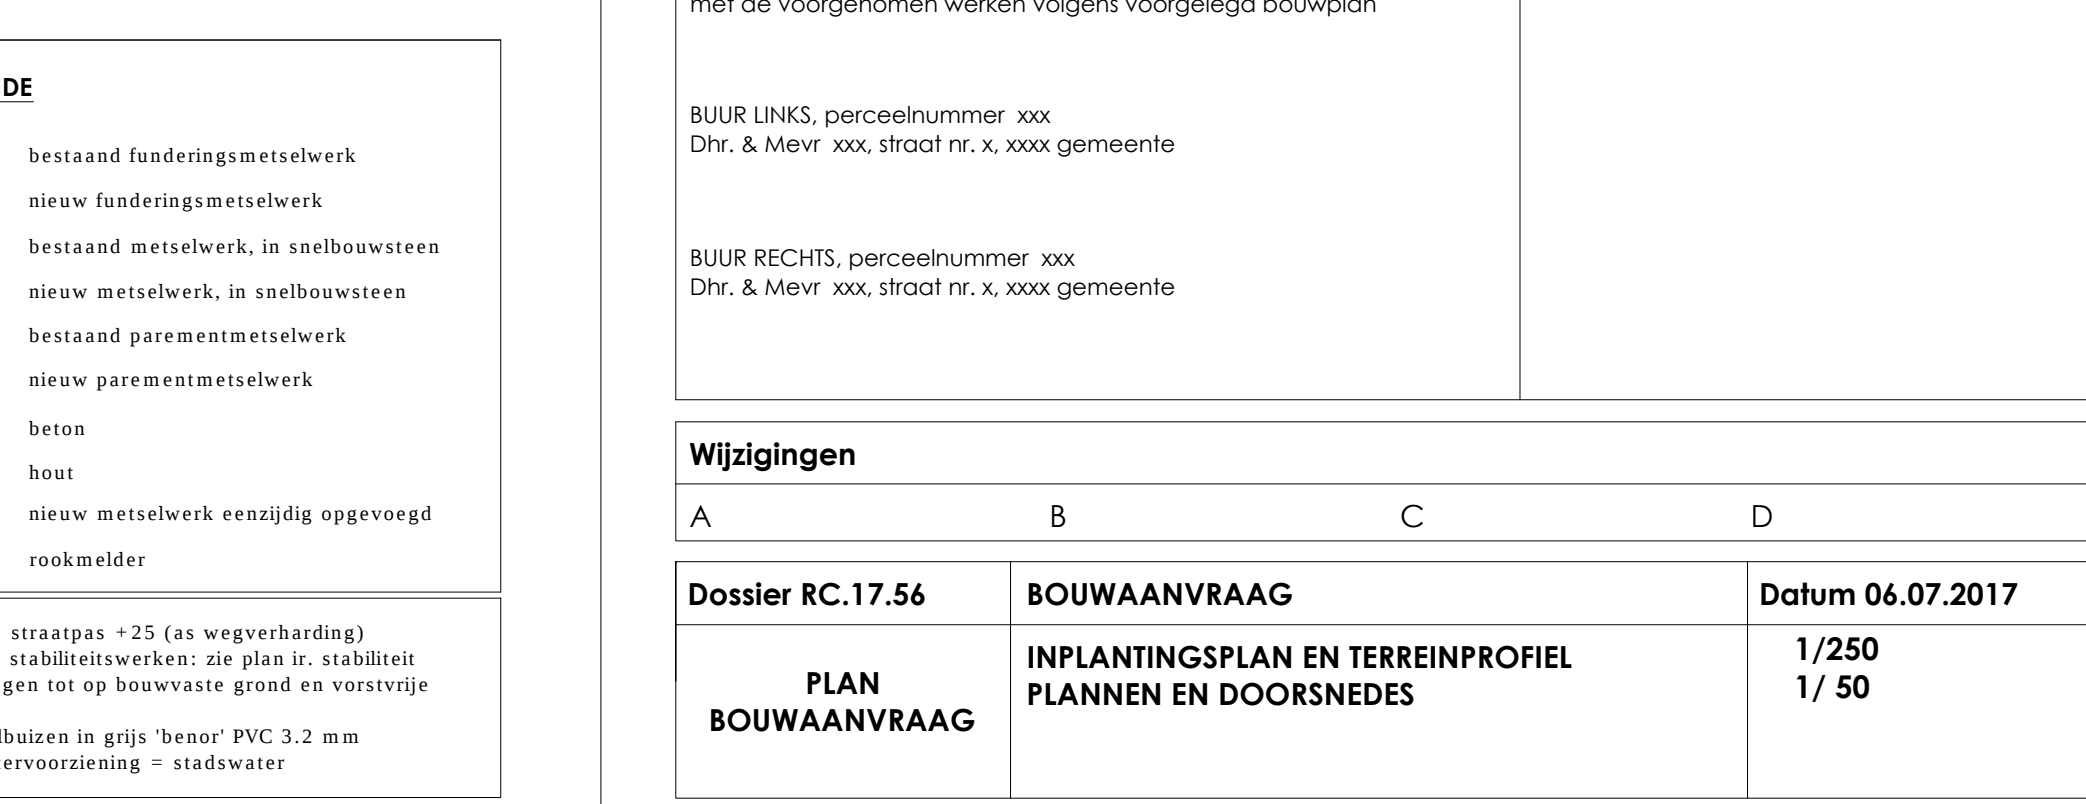
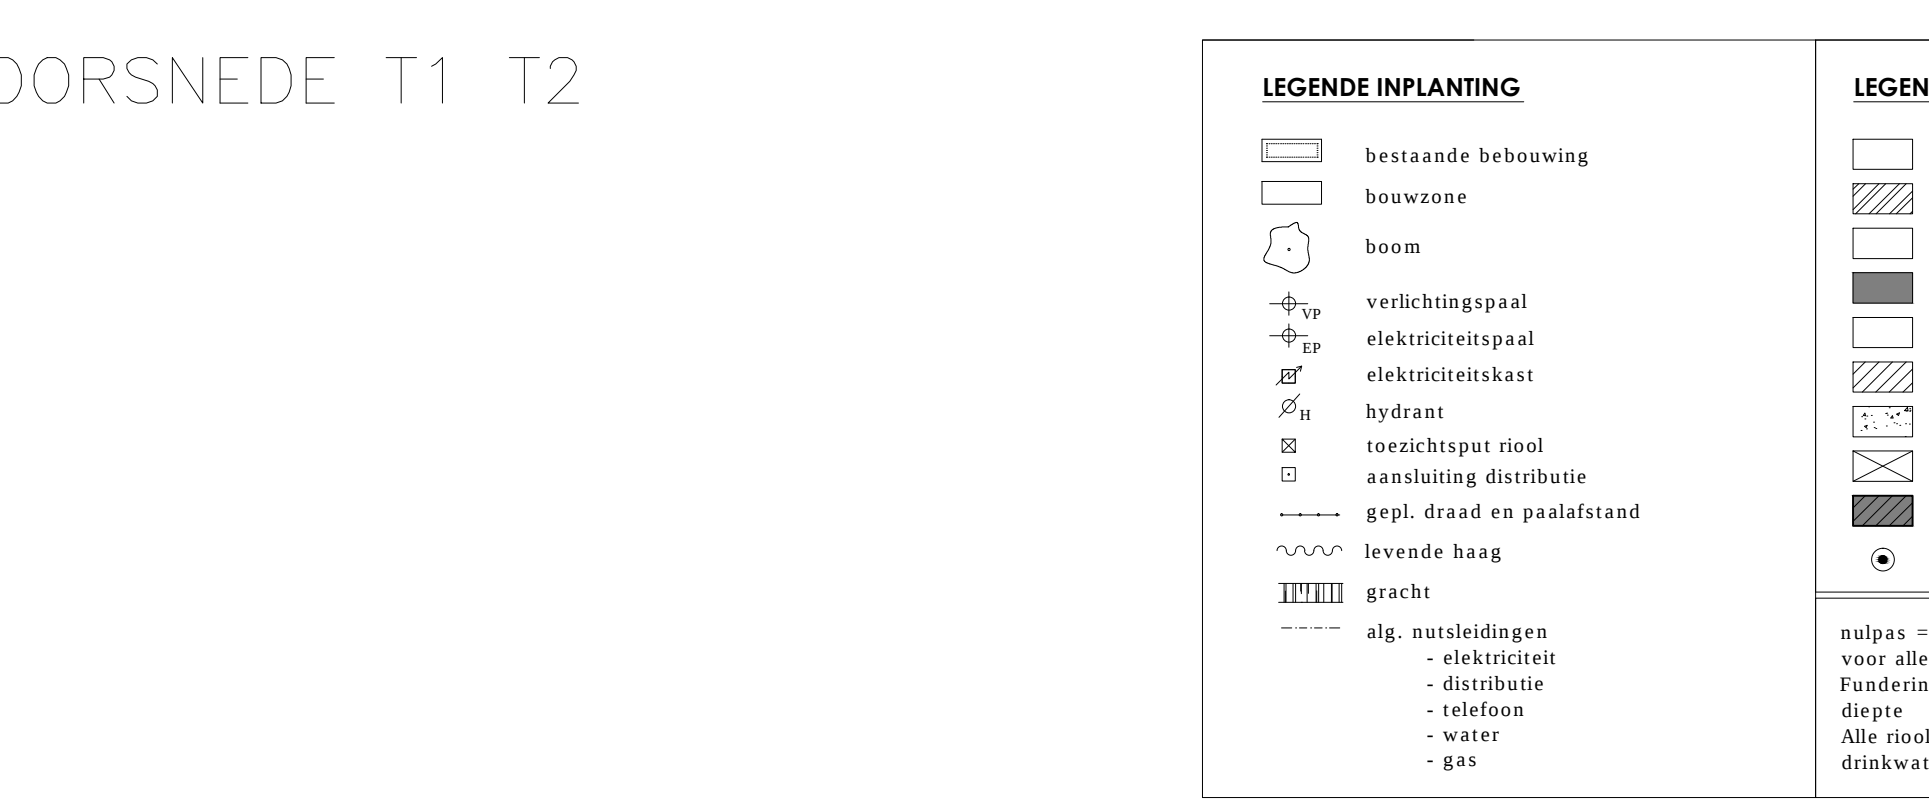
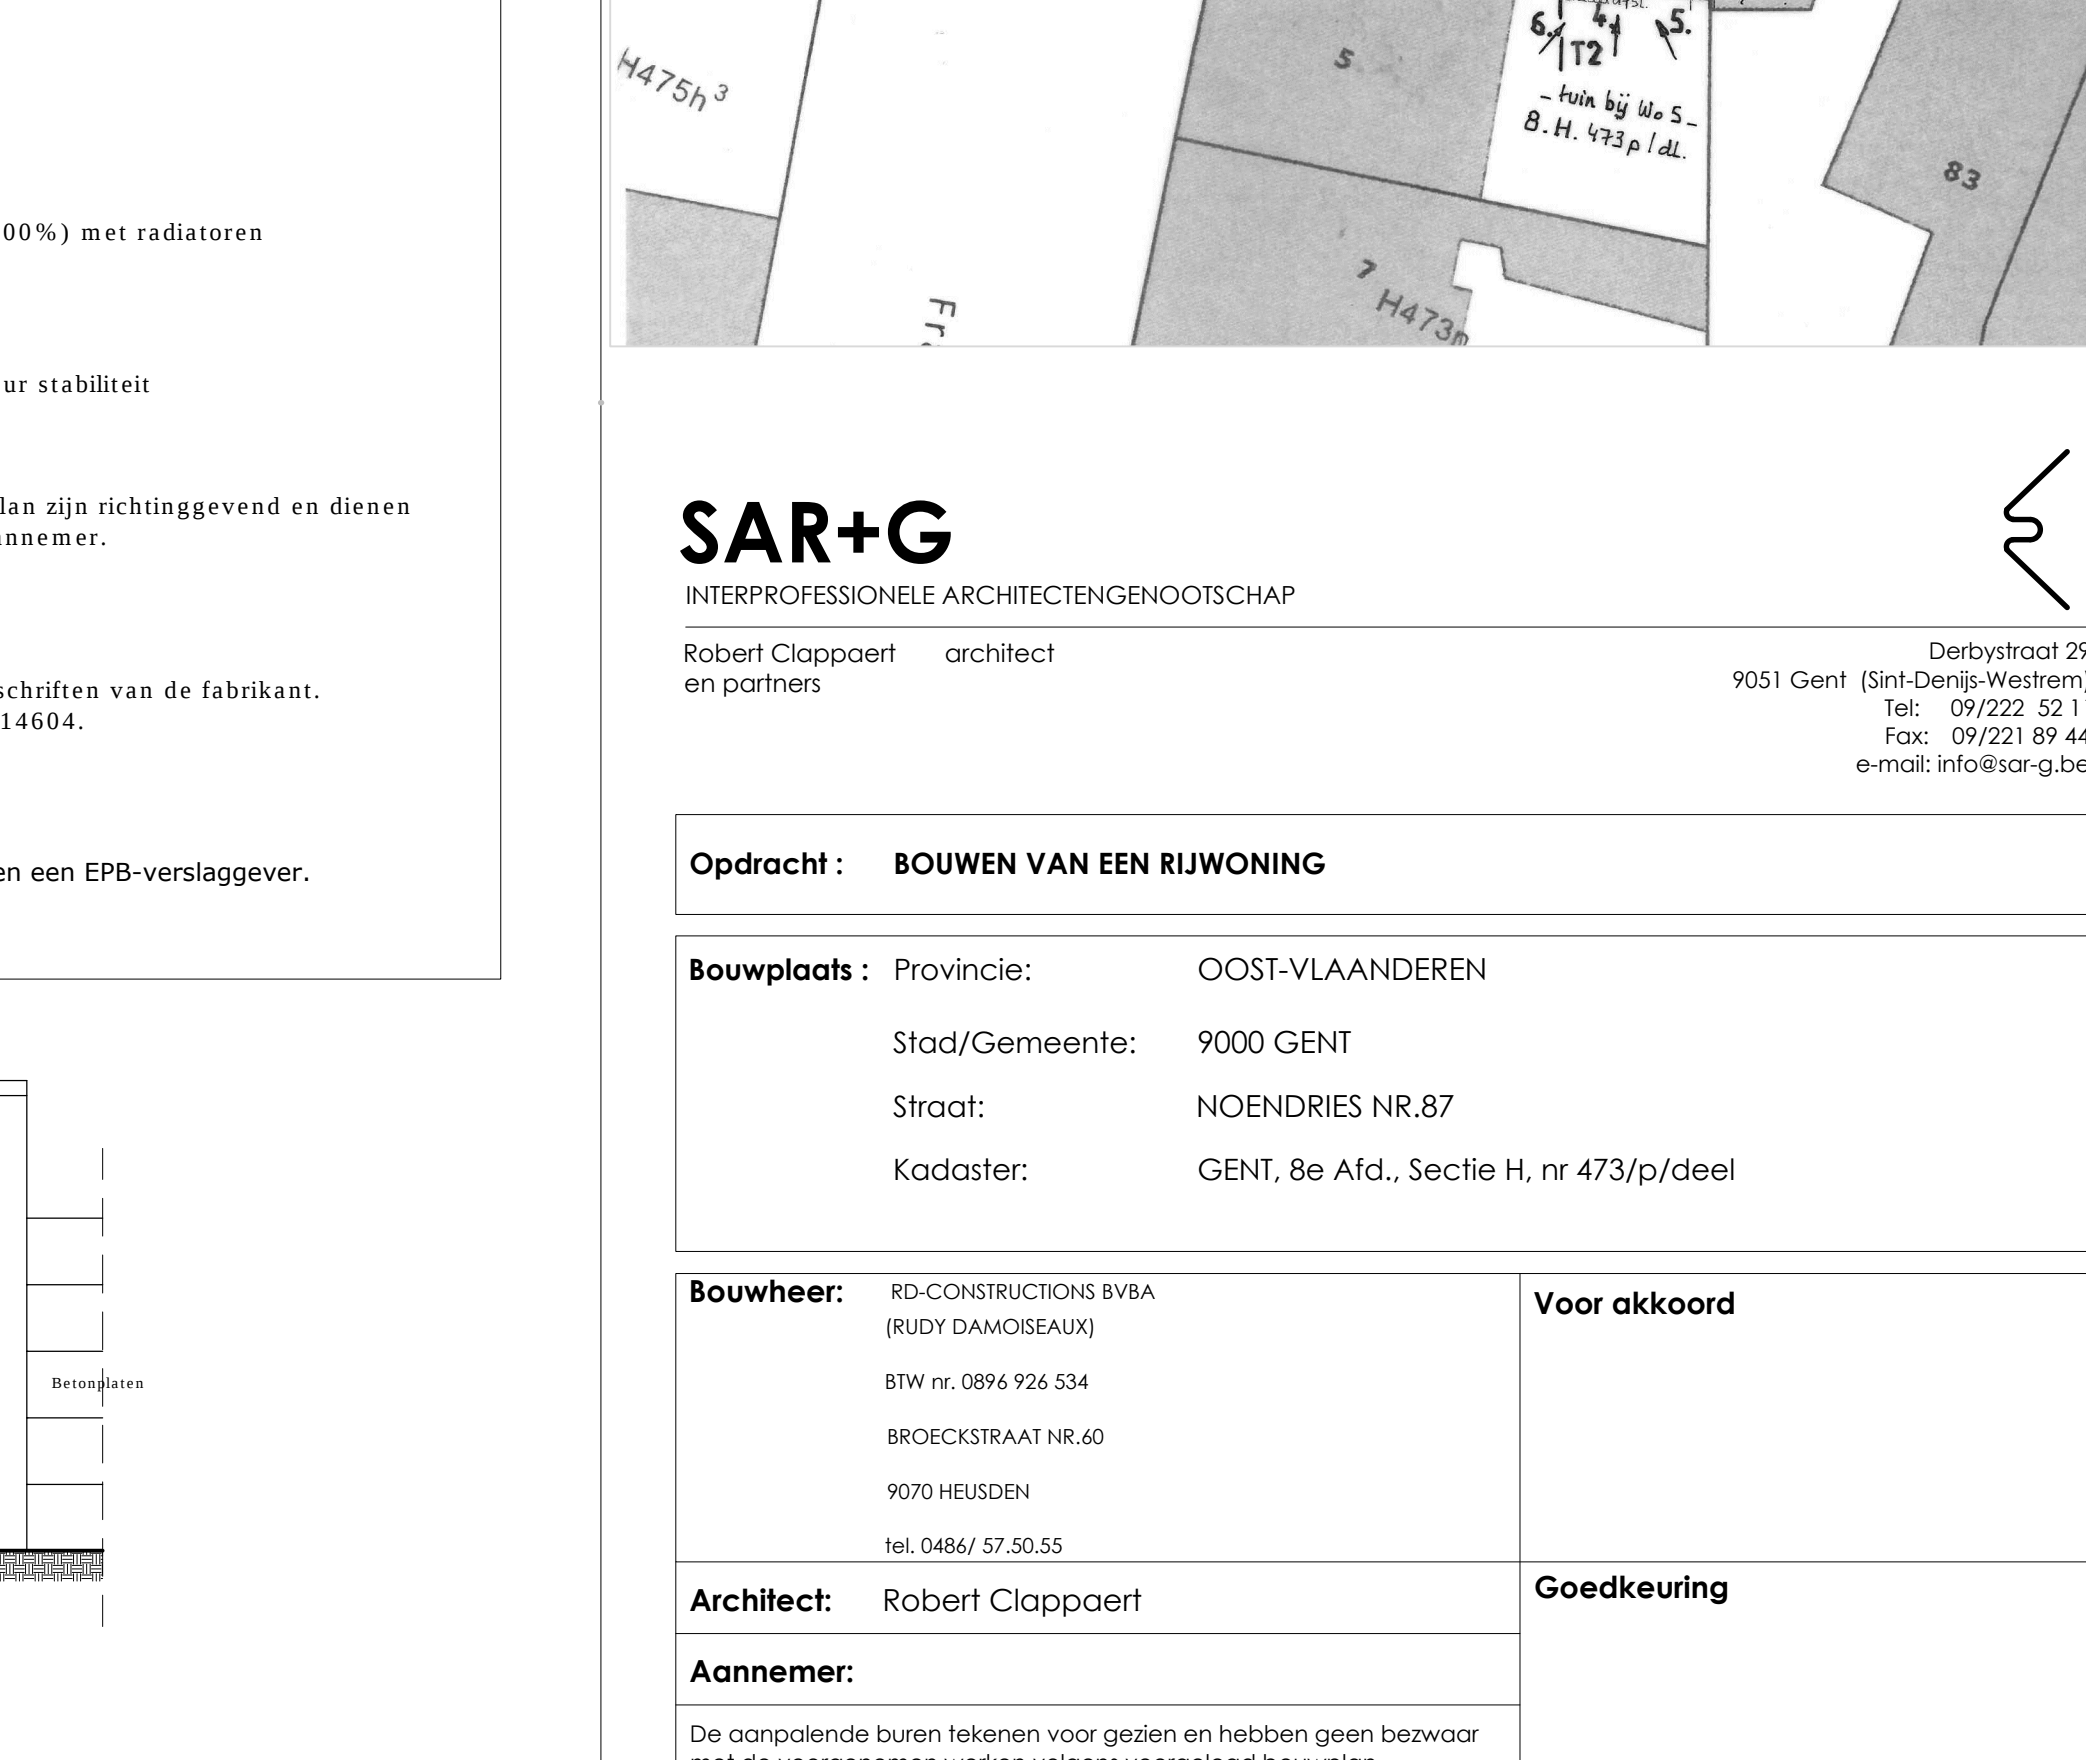
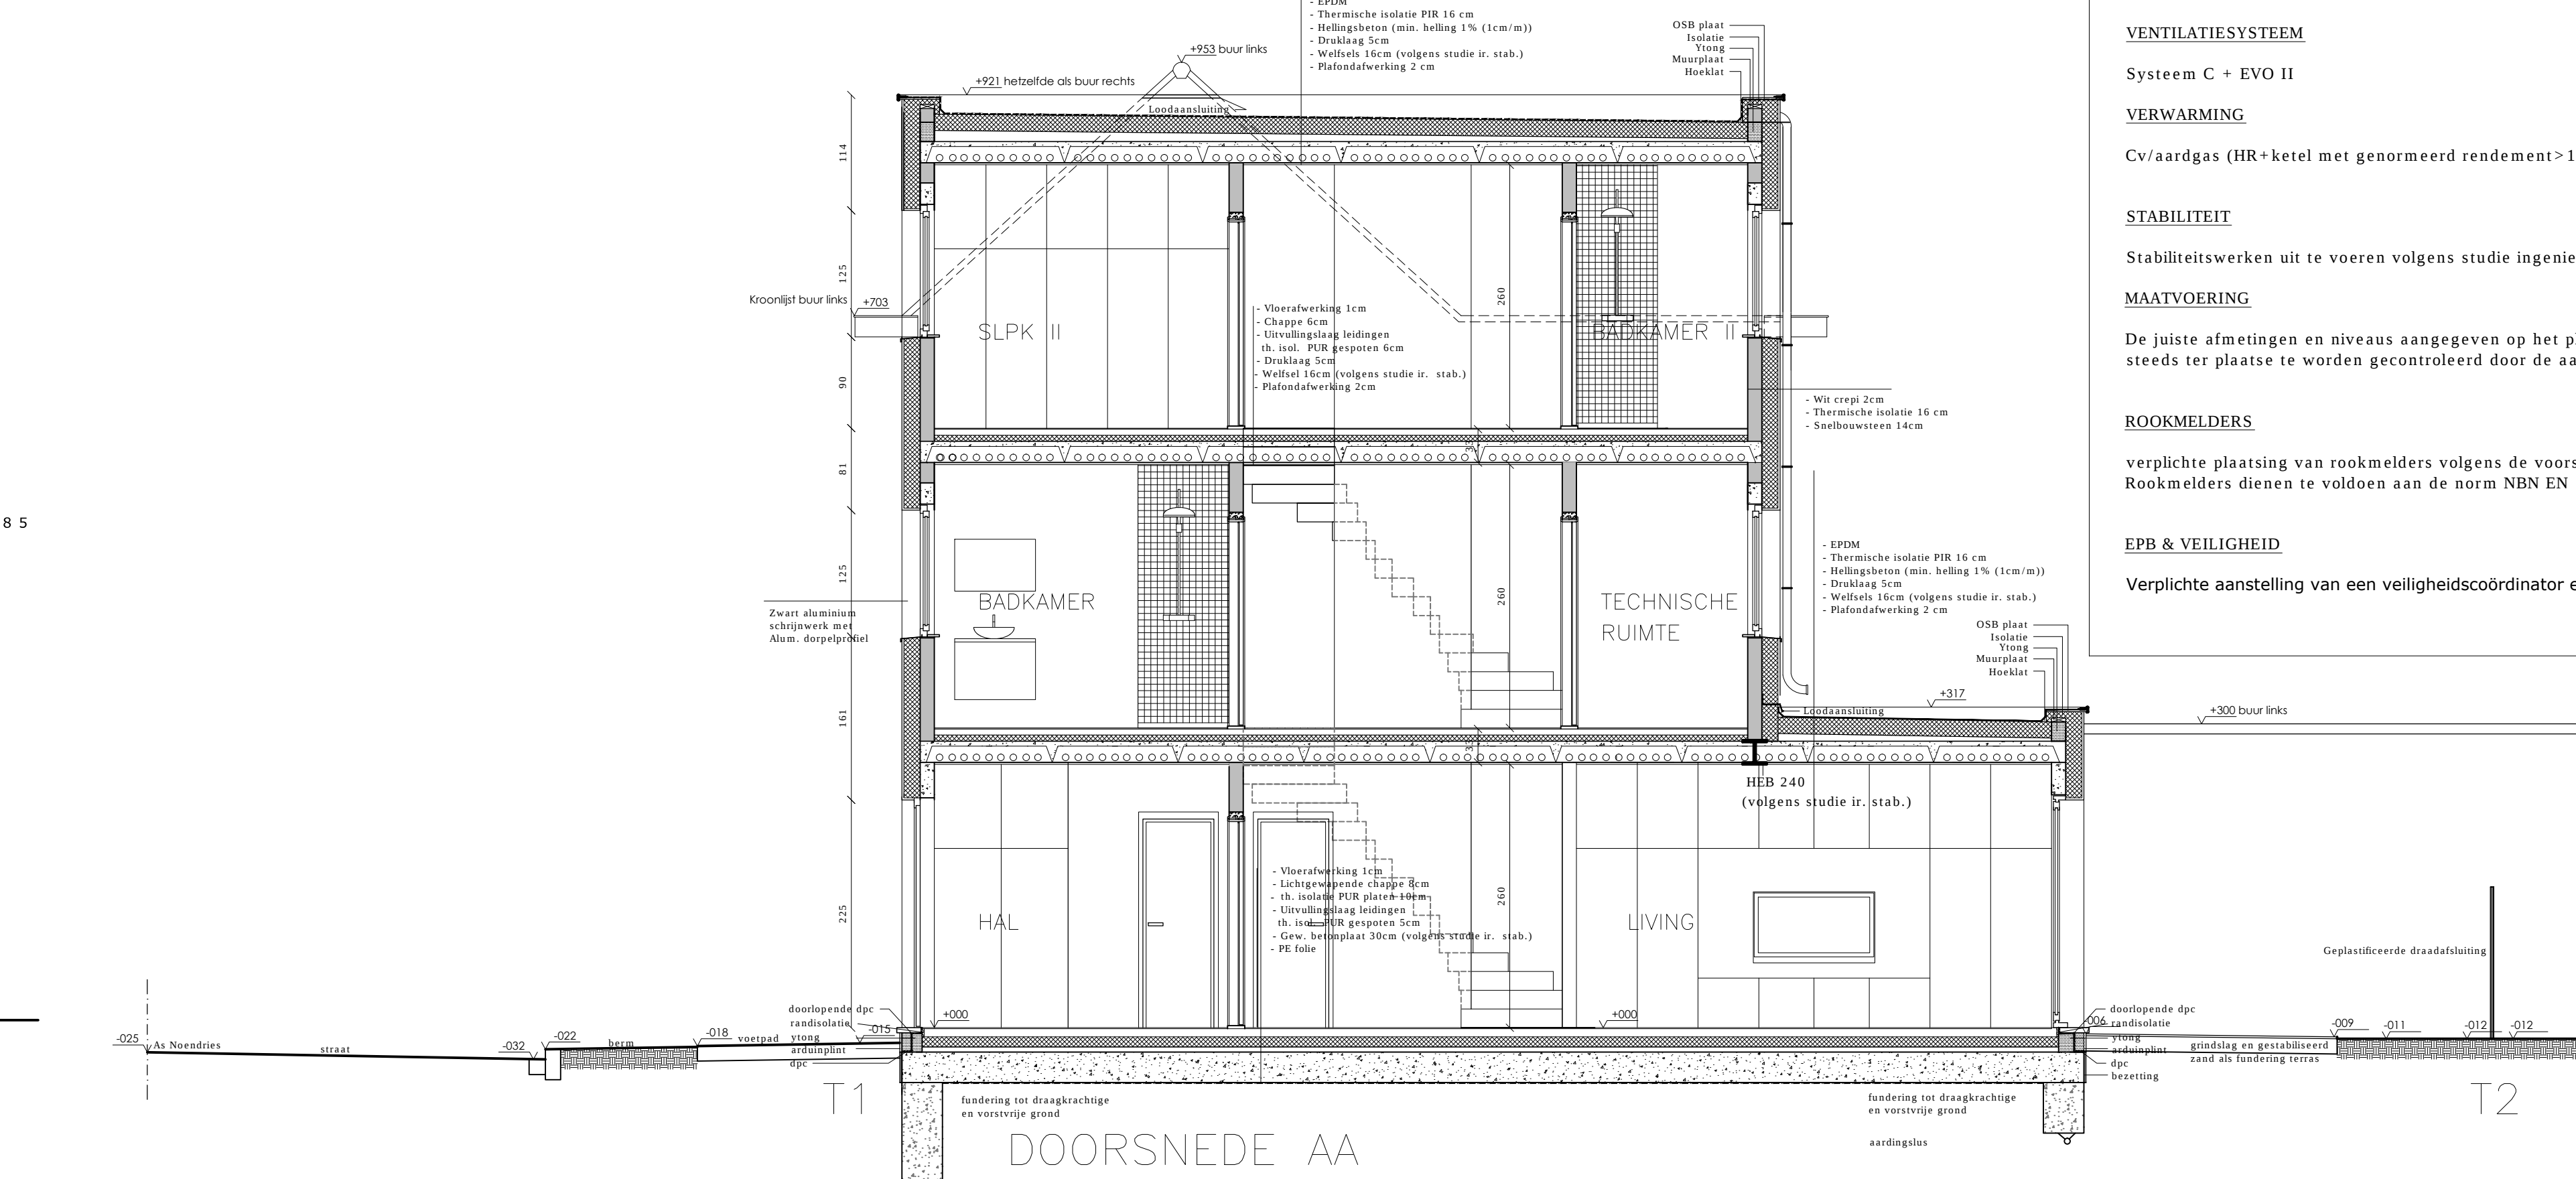
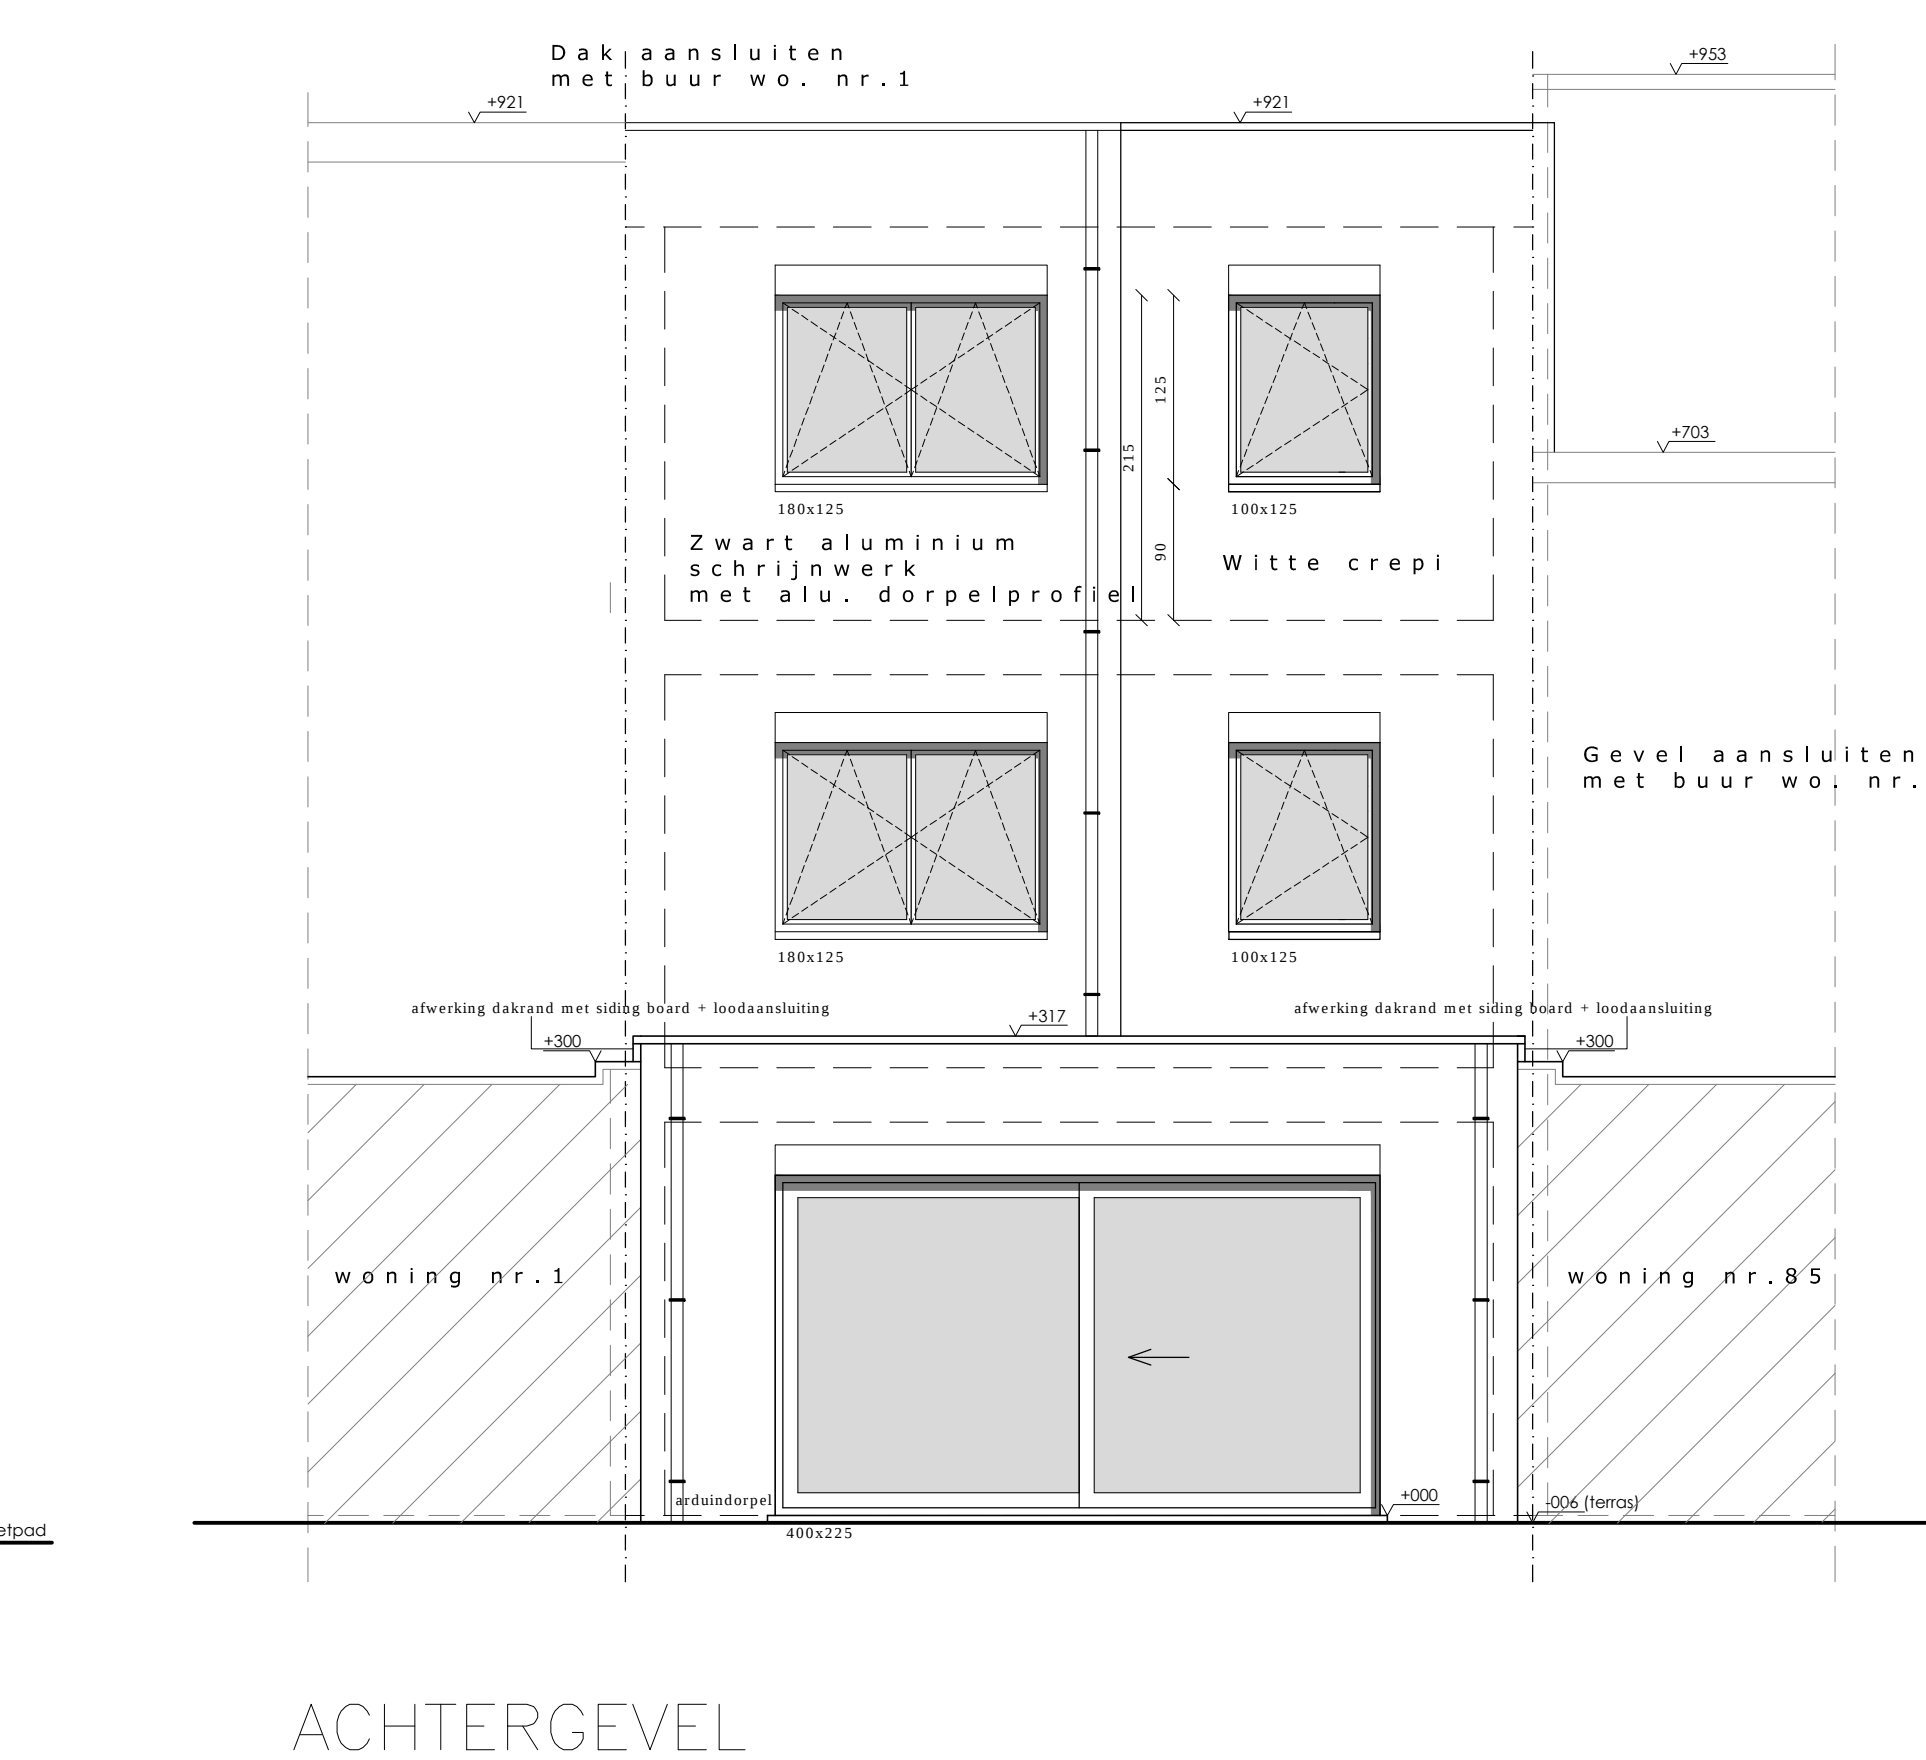
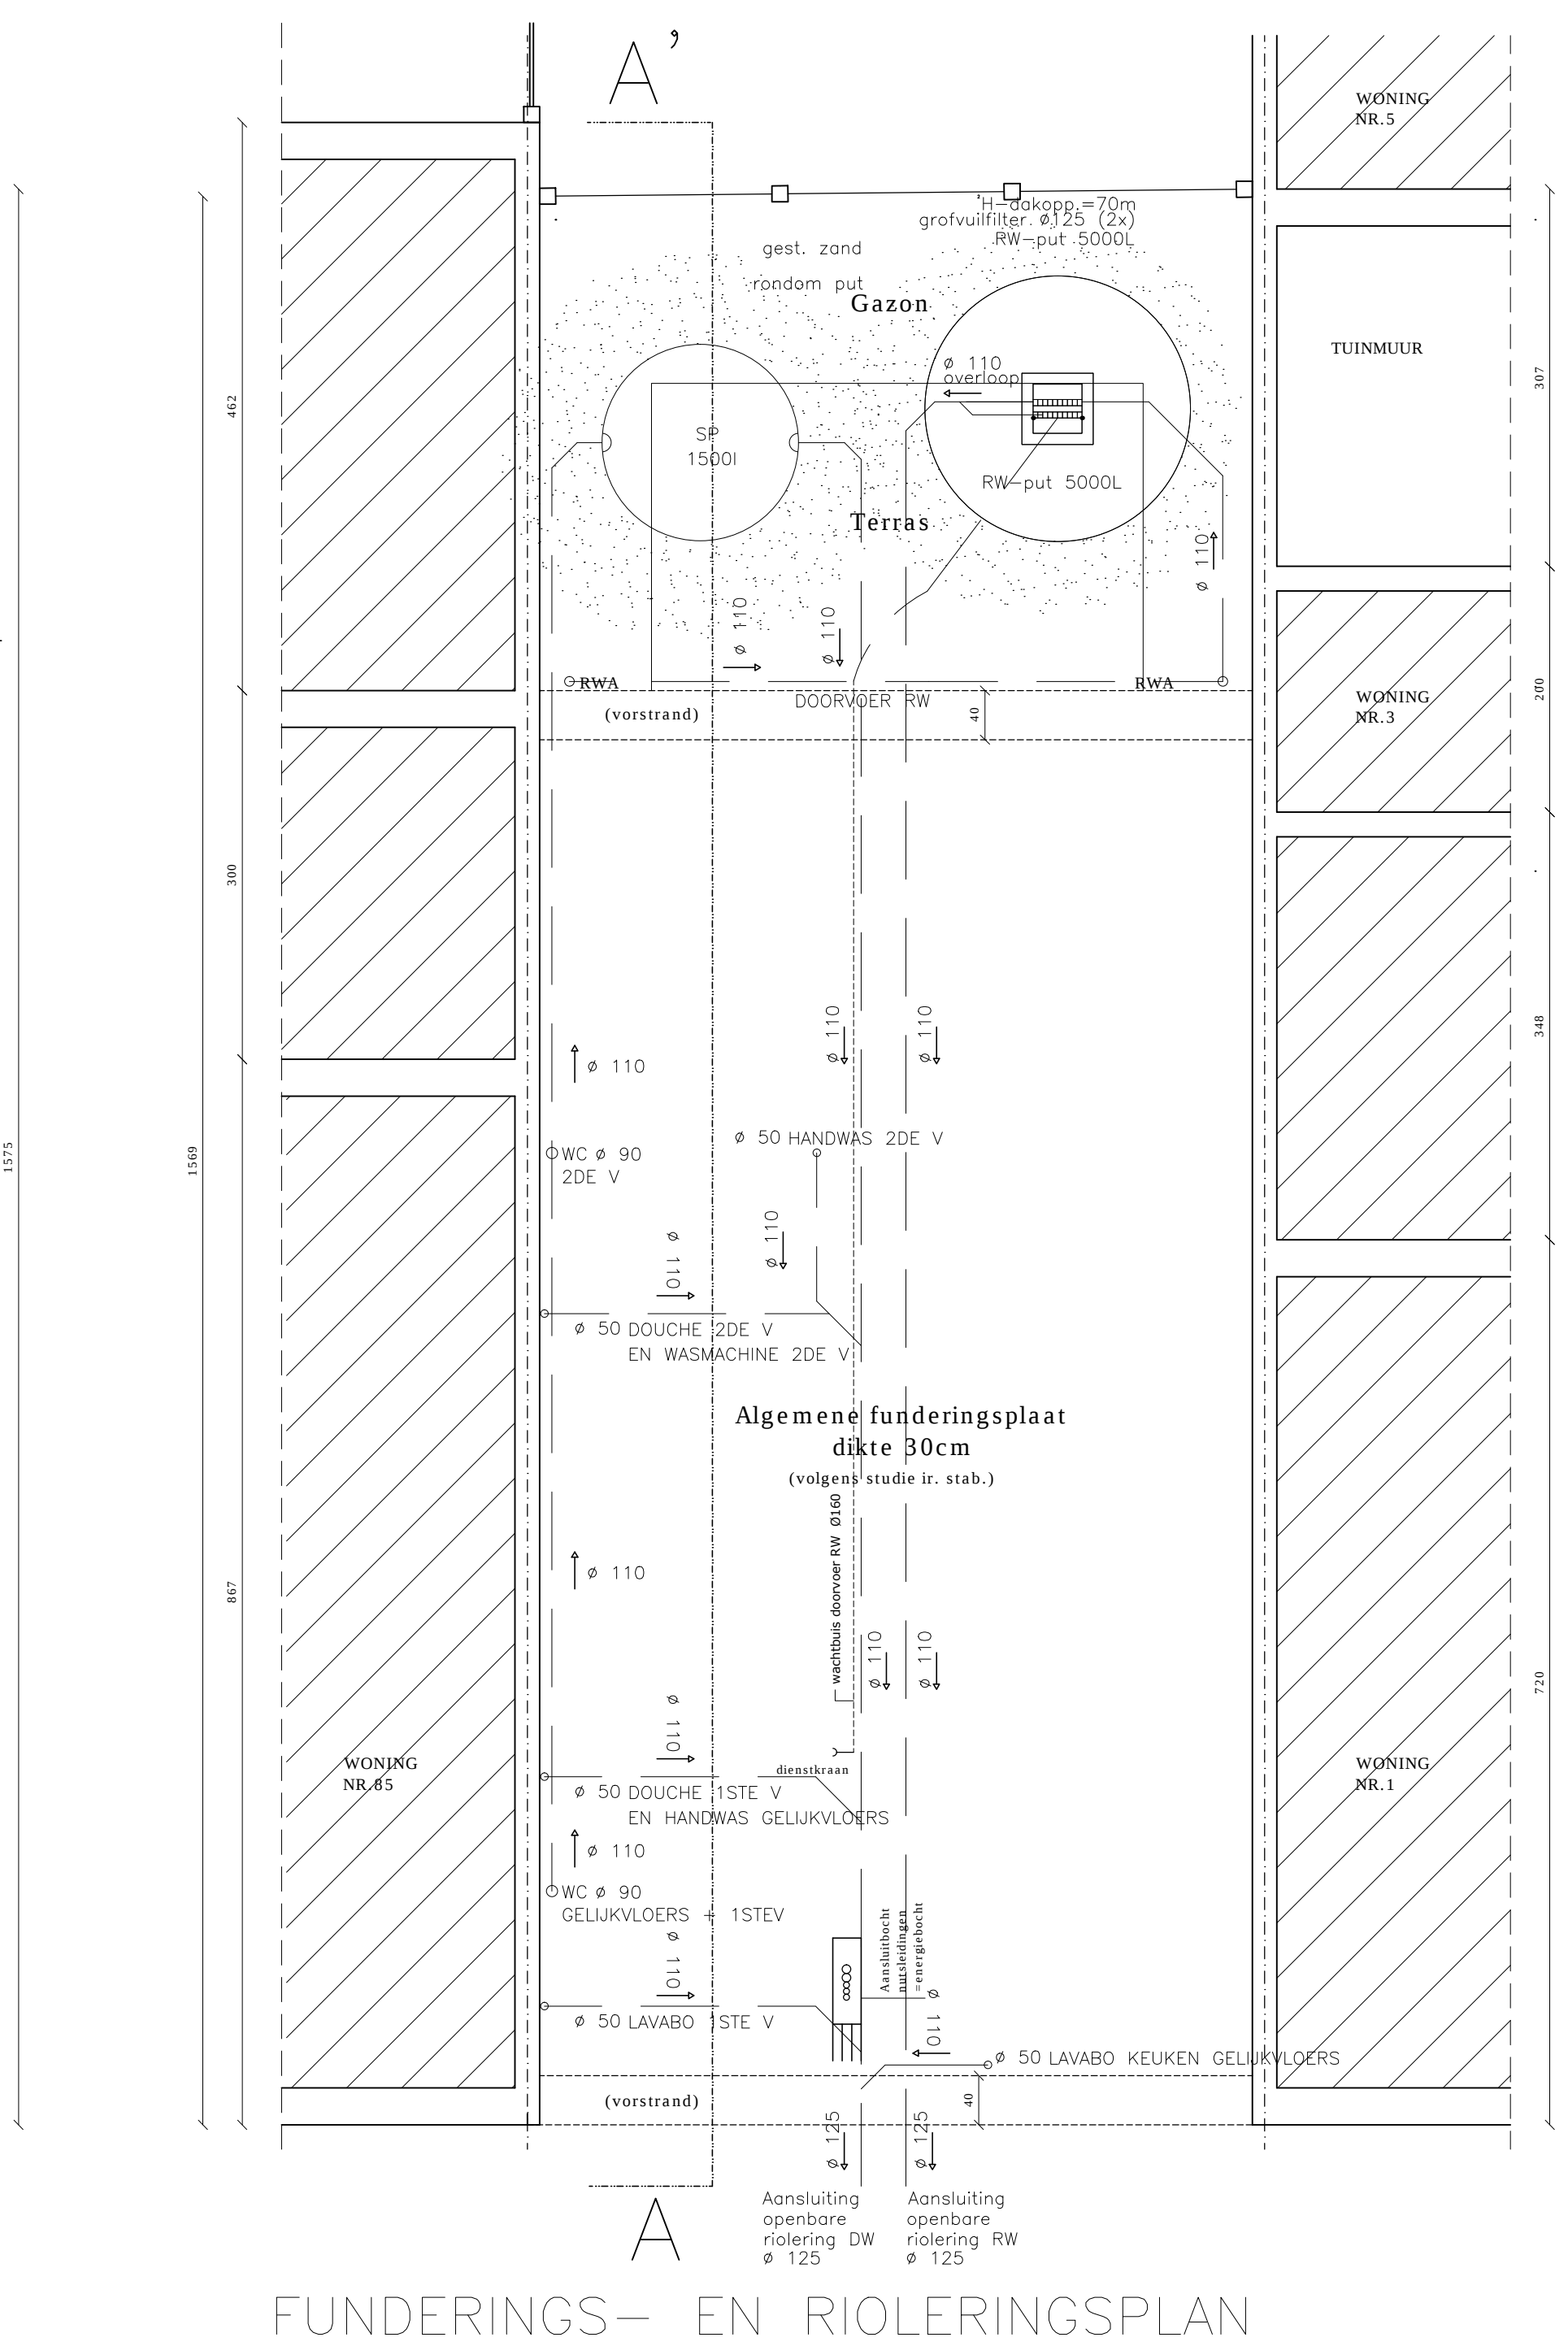


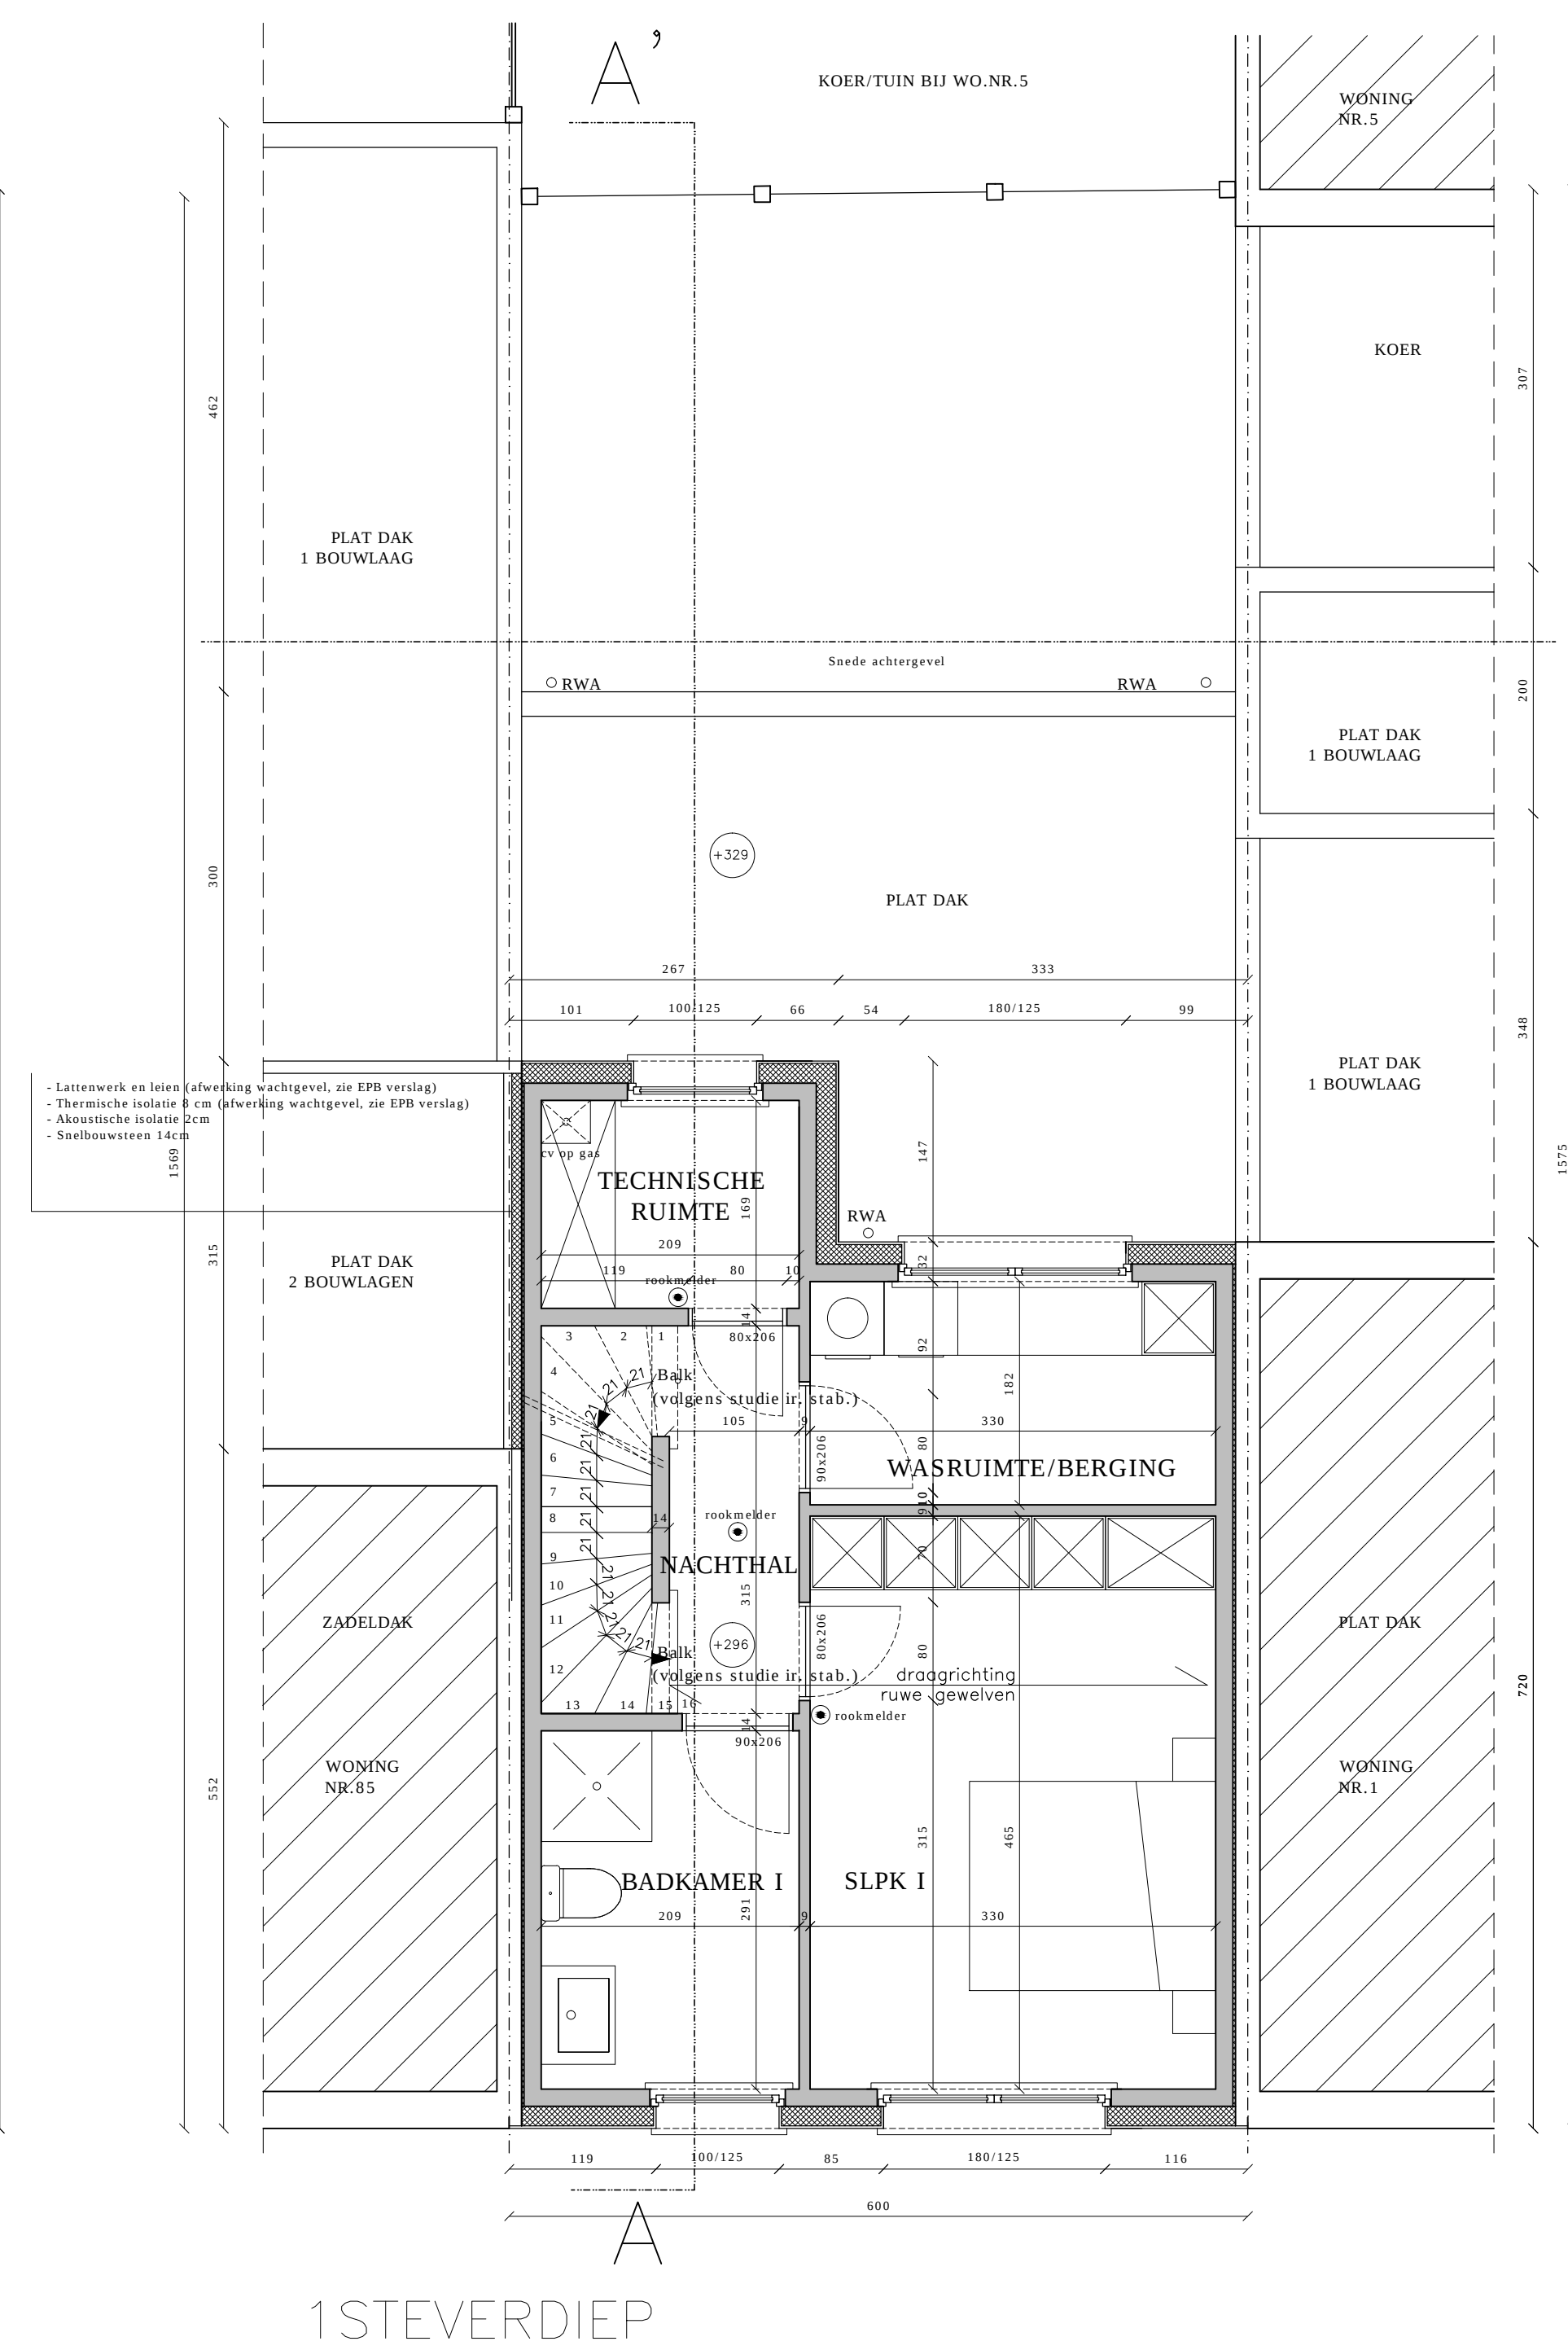

SAR+G INTERPROFESIONELE ARCHITECTENGENOOTSCAP Robert Clappaert architect en partners				 Derbystraat 20 9051 Gent (Sint-Denijs-Westland) Tel.: 09/222 52 11 Fax: 09/221 89 44 e-mail: info@sar-g.be	
Opdracht : BOUWEN VAN EEN RIJWONING					
Bouwplaats : Provincie: OOST-VLAANDEREN Stad/Gemeente: 9000 GENT Straat: NOENDRIES NR.87 Kadaster: GENT, 8e Afd., Sectie H, nr 473/p/deel					
Bouwheer: RD-CONSTRUCTIONS BVBA (RUET DAVIDSBAUW) BTW nr. 0876 926 534 BROECKSTRAAT NR.40 9070 HEUSEN tel. 0486/57.50.55			Voer akkoord		
Architect: Robert Clappaert					
Aannemer: De aannemende bureu tekent voor geden en hebben geen bezwaar met de voorgenomen werken volgens voorgelegd bouwplan BUUR LINKS, perceelnummer xxx Dtv. & Mewr. xxx, straat nr. x, xxx gemeente BUUR RECHTS, perceelnummer xxx Dtv. & Mewr. xxx, straat nr. x, xxx gemeente			Goedkeuring		
Wijzigingen					
A	B	C	D		
Dossier RC.17.56		BOUWENAVRAAG		Datum 06.07.2017	
PLAN BOUWENAVRAAG		INPLANTINGSPLAN en TERREINPROFIEL PLANNEN en DOORSNEDES		1/250 1/ 50	