


*Alle afmetingen zijn louter indicatief en kunnen nog afwijken i.f.v. uitvoering.
*In functie van technieken kan er een verlaagd plafond geplaatst worden.

	betonkolom	VH: vrije hoogte
	kalkzandsteen	SH: schoothoogte raam
	gipsblokken	DK: draai-kip raam
	cellenbeton	V: vast raam
		DK+V: deels draai-kip, deels vast raam

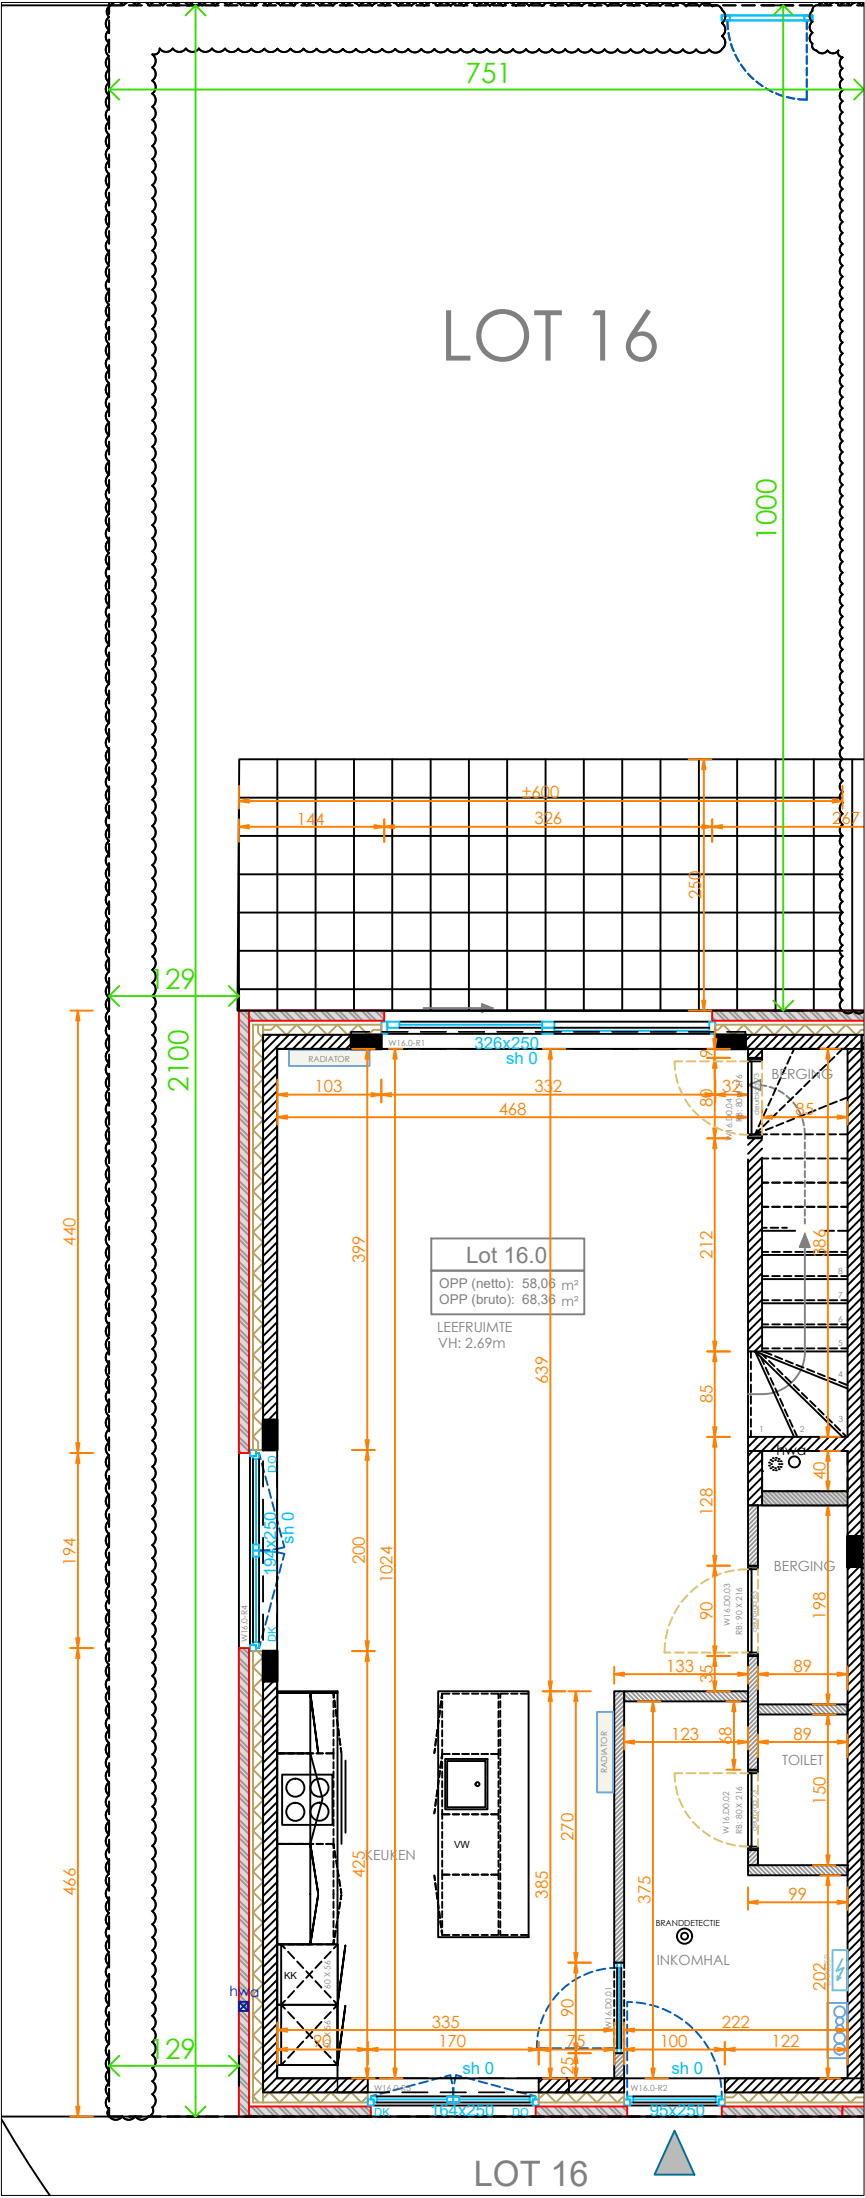

ALGEMENE BOUWONDERNEMING
VANDEBUSSCHE
WIJ TREKKEN UW PLAN

Industrieterrein Langevoorde
Groendreef 21
9880 Aalter
Tel : 09 325 75 75 Fax : 09 325 75 80
www.nvvandenbussche.be info@nvvandenbussche.be

Project:

Hof van Gent
site Ebergiste de Deynestraat
B-9000 Gent

Datum:
25/11/2021

Schaal:
1/50

Onderwerp:
Blok D Lot 16.0 tuin

Plan:
gelijkvloers


Wijzigingen :

Index	A :	
Index	B :	
Index	C :	
Index	D :	

Handtekening(en) :

Akkoord voor indeling
dd. 26/11/2021
io Kristien Janssens


Datum :

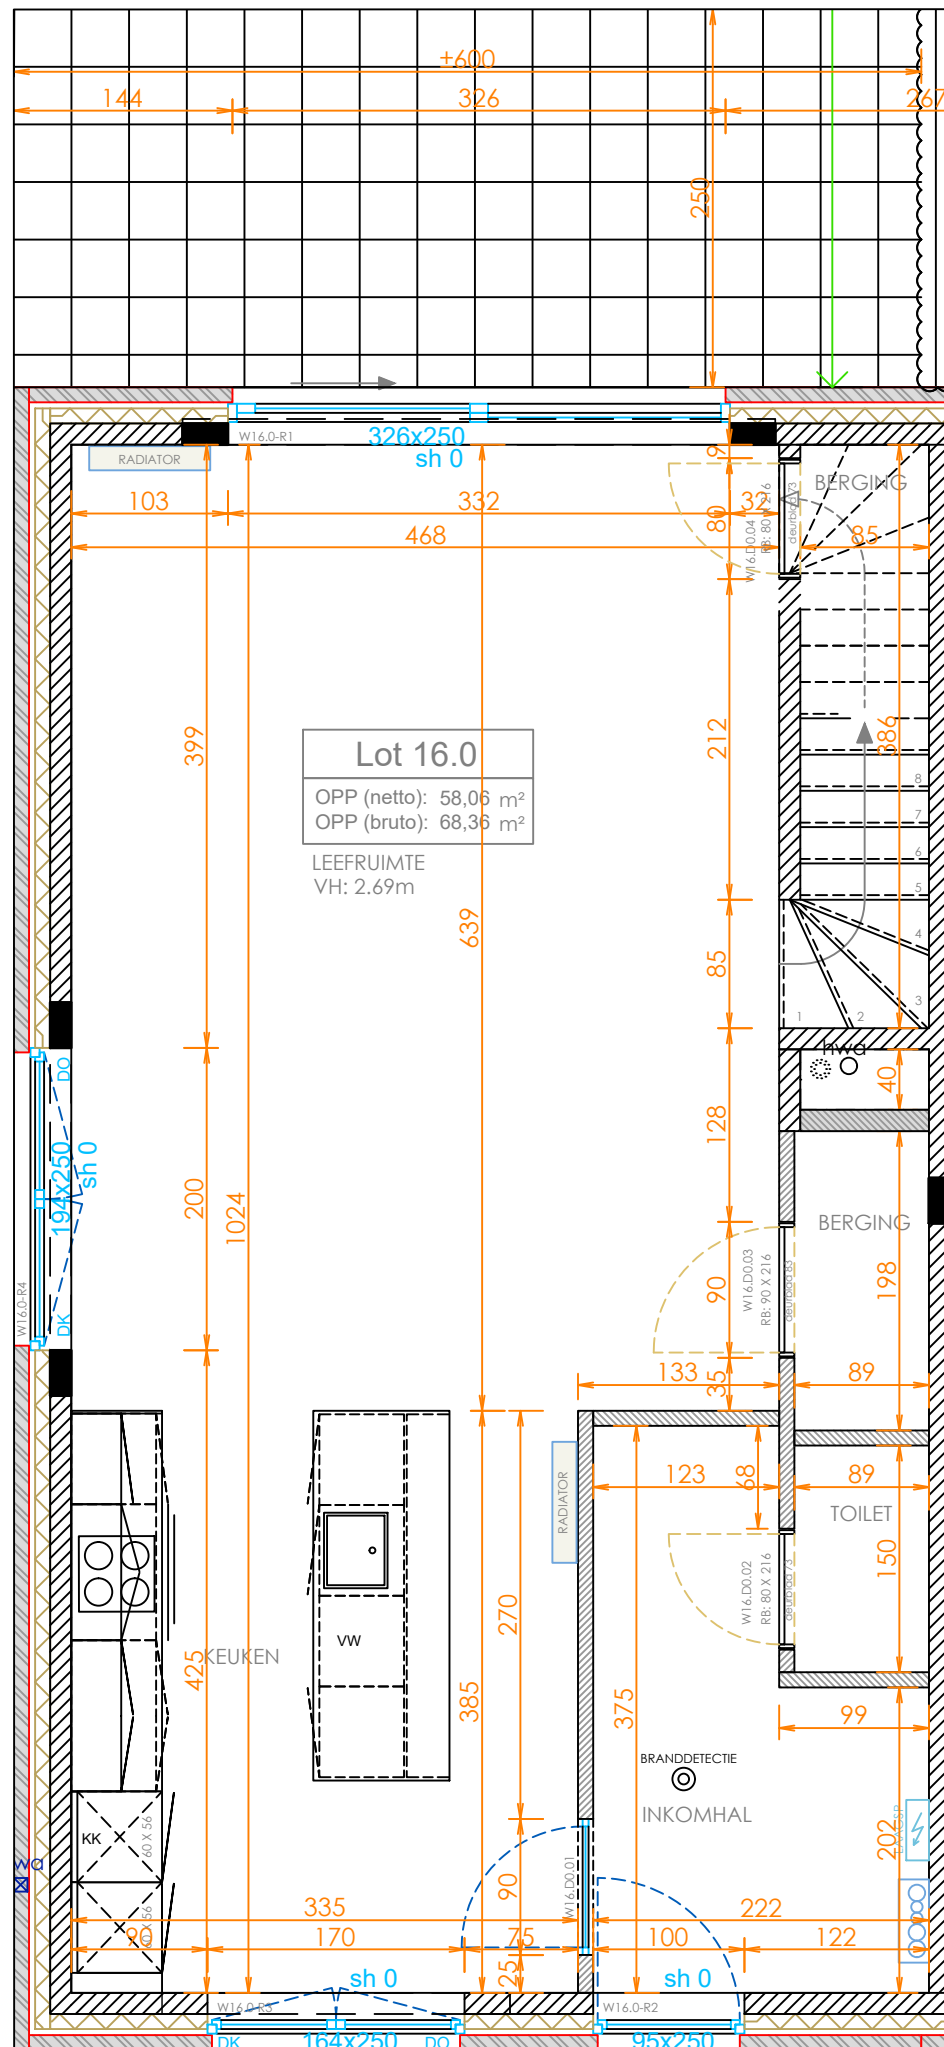

gelijkvloers

*Alle afmetingen zijn louter indicatief en kunnen nog afwijken i.f.v. uitvoering.
 *In functie van technieken kan er een verlaagd plafond geplaatst worden.

	betonkolom kalkzandsteen gipsblokken cellenbeton
	VH: vrije hoogte SH: schoothoogte raam DK: draai-kip raam V: vast raam DK+V: deels draai-kip, deels vast raam

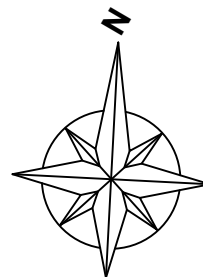

Project: Hof van Gent
 site Ebergiste de Deynestraat
 B-9000 Gent


Datum: 25/11/2021
 Onderwerp: Blok D Lot 16.0
 Schaal: 1/50
 Plan: gelijkvloers

Wijzigingen :


Index A :	
Index B :	
Index C :	
Index D :	

Handtekening(en) : Akkoord voor indeling
 dd. 26/11/2021
 io Kristien Janssens
 Datum :

Industrieterrein Langevoorde
 Groendreef 21
 9880 Aalter
 Tel : 09 325 75 75 Fax : 09 325 75 80
 www.nvvandenbussche.be info@nvvandenbussche.be

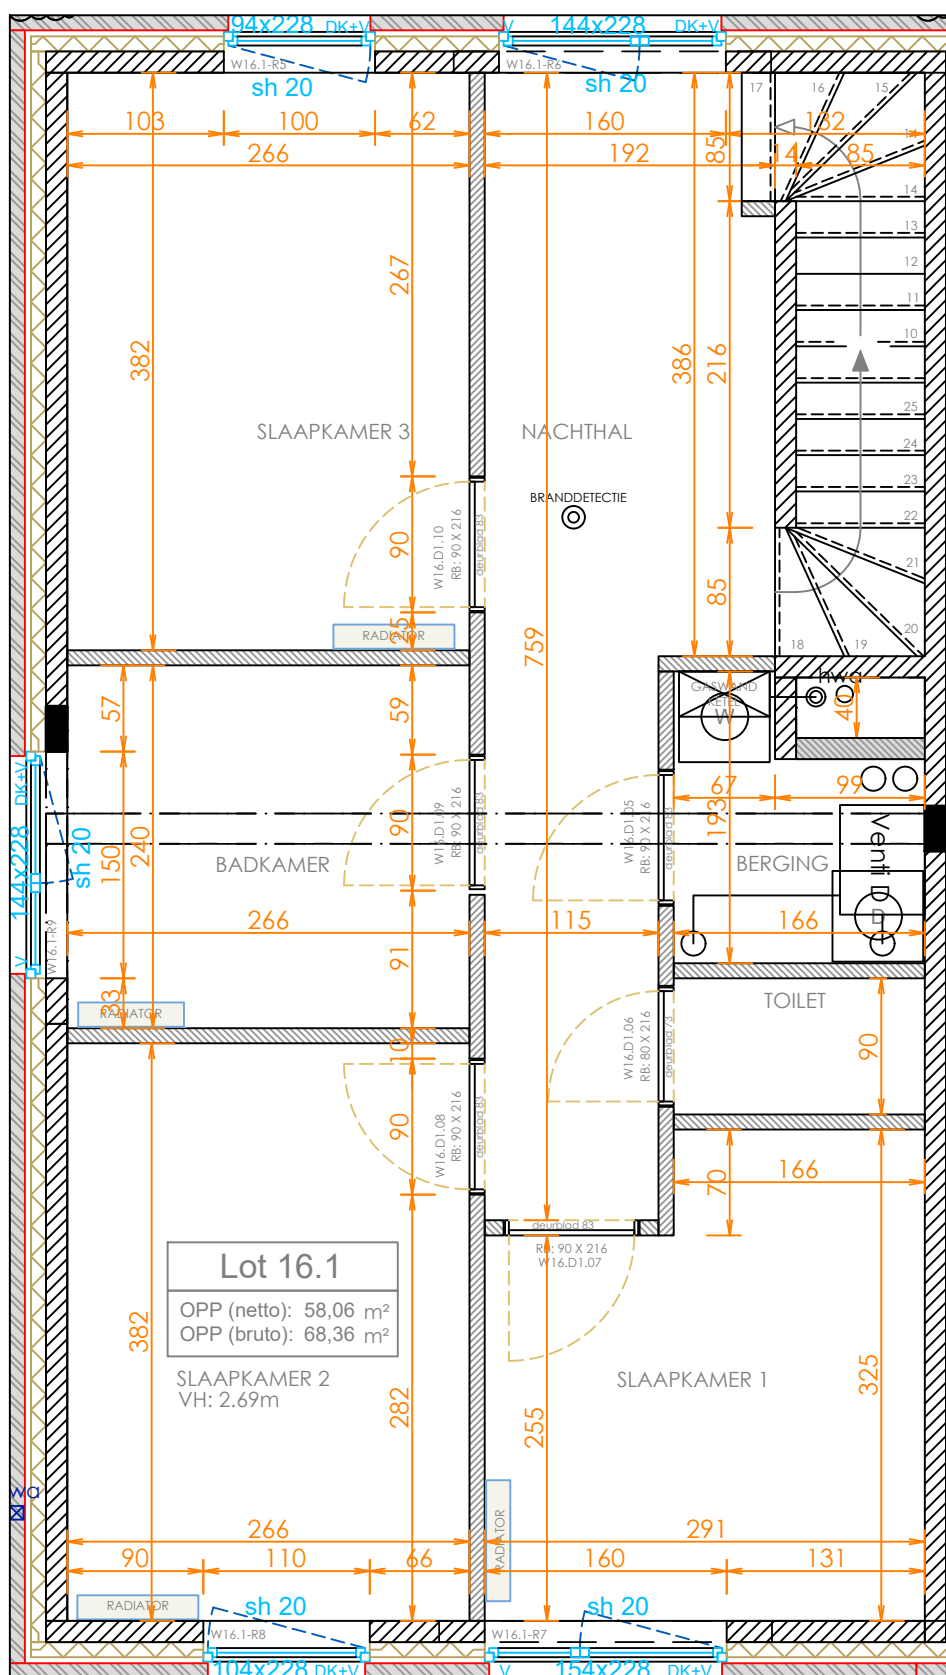


1ste verdieping

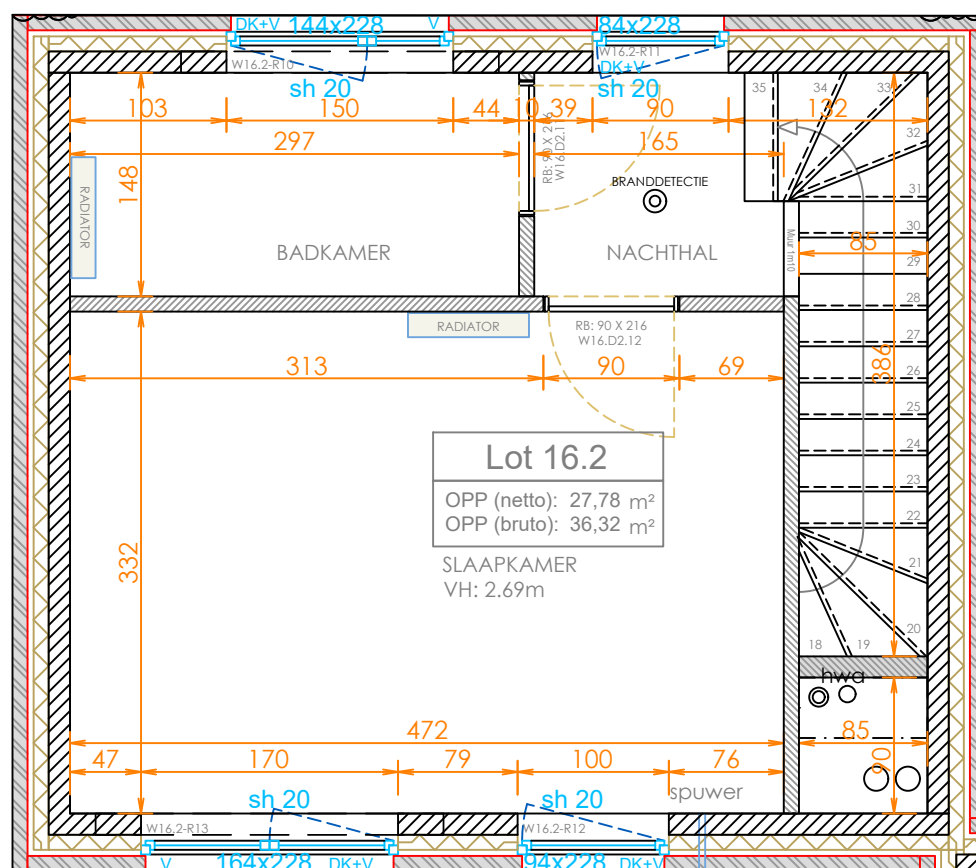

2de verdieping

*Alle afmetingen zijn louter indicatief en kunnen nog afwijken i.f.v. uitvoering.
 *In functie van technieken kan er een verlaagd plafond geplaatst worden.

betonkolom	VH: vrije hoogte
kalkzandsteen	SH: schoothoogte raam
gipsblokken	DK: draai-kip raam
cellenbeton	V: vast raam
	DK+V: deels draai-kip, deels vast raam

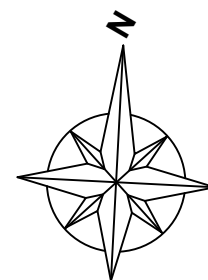

ALGEMENE BOUWONDERNEMING
VANDEBUSSCHE
 WIJ TREKKEN UW PLAN

Project: Hof van Gent
 site Ebergiste de Deynestraat
 B-9000 Gent

Datum: 25/11/2021
 Onderwerp: Blok D Lot 16.1 16.2
 Schaal: 1/50
 Plan: gelijkvloers

Wijzigingen :

Index A :	
Index B :	
Index C :	
Index D :	

Handtekening(en) : Akkoord voor indeling
 dd. 26/11/2021
 io Kristien Janssens

Datum :