

Keuringsverslag van een elektrische laagspanning en zeer lage spanningsinstallatie

Datum: 23/12/2014

Inspecteur: Dieter Goderis

Installateur: Delbeke Stefaan

B.T.W. nr.: BE0681.267.523

IK. nr.:

Merk en type meettoestel: Fluke 1653B

Serie Nr.: 2202036

Datum intern nazicht: 14/02/2014

Plaats van het onderzoek:

Straatnaam: Sint Pietersnieuwstraat
Huisnummer: 36 bus 201
Postcode: 9000
Gemeente: Gent
Type: appartement

Eigenaar:

Naam:
Straatnaam:
Huisnummer:
Postcode:
Gemeente:

BAN : 54

Teller: 133861500

Aard onderzoek:

Gelijkvormigheidsonderzoek van een nieuwe huishoudelijke installatie volgens AREI artikels 270 en 86.

Netbeheerder: EANDIS

Spanning: 1~230V

Metaal bord verbinding: 10 mm

Max beveiliging: 40 A

Aantal borden: 1

Aantal kringen: 17

Aardelektrode: Pen per weerstand: 9 Ω

Isolatie: 10 MΩ

DIFFERENTIEELSCHAKELAAR

Δ	In	pt	Type	Beveiligde kringen	Test	x 2,5
300 mA	40 A	22,5kA's (3000A)	A	17	ok	ok
30 mA	40 A	22,5kA's (3000A)	A	7	ok	ok
mA	A				/	/

BESCHRIJVING INSTALLATIE

Aantal kringen	Bescherming	Curve	IN	P	Sectie	Aantal kringen	Bescherming	Curve	IN	P	Sectie
					mm²						mm²
					mm²						mm²
					mm²						mm²
					mm²						mm²

Visueel nazicht (algemeen)

☒ OK ☐ NOK

Directe aanraking

☒ OK ☐ NOK

Indirecte aanraking

☒ OK ☐ NOK

Aansluitingen

☒ OK ☐ NOK

Correcte schema's

☒ OK ☐ NOK

schema in bijlage door Aceg vzw ☐

Equipotentiale verbindingen

☒ OK ☐ NOK

☐ niet van toepassing

☐ in afwachting

Continuïteit

☒ OK ☐ NOK

Verlichting / toestellen

☒ OK ☐ NOK ☐ NVT

OPMERKINGEN - INBREUKEN - NOTAS

Geen

W. EANDIS

G. Van Waele
26/03/2015

CONCLUSIE

- ☒ De elektrische installatie voldoet aan de voorschriften van het AREI. De volgende periodieke keuring is te voorzien voor 23/12/2039.
- ☒ De nodige maatregelen werden genomen, zodat de ingangsklemmen van de automatische differentieelstroominrichting, geplaatst aan het begin van de installatie, ontoegankelijk zijn gemaakt door verzegeling.
- ☒ Het (de) ééndraads- en opstellingsschema(s) werden door het erkend organisme voor gezien getekend.
- ☐ De elektrische installatie voldoet niet aan de voorschriften van het AREI. Een aanvullend bezoek moet door hetzelfde organisme worden uitgevoerd. De werken, nodig om de inbreuken te doen verdwijnen die opgemerkt werden tijdens het controlebezoek, moeten zonder vertraging uitgevoerd worden en alle maatregelen moeten getroffen worden opdat de in overtreding zijnde installatie, indien zij in dienst blijft, geen gevaar vormt voor de personen of goederen.
- ☐ Het controlebezoek voorzien door art. 276bis van het AREI, moet plaats hebben uiterlijk 18 maanden na de datum van de verkoopakte. De gegevens van de nieuwe eigenaar worden ons bezorgd na het verlijden van de akte. Indien de herkeuring gebeurt door een ander erkend organisme, dient deze ons hiervan op de hoogte te brengen.

Deze pdf-versie van het keuringsverslag is de originele versie en mag worden verspreid..

Aantal bijlage(n): 4

VOOR DE TECHNISCH DIRECTEUR ELEKTRICITEIT

Dieter Goderis

[Handwritten signature]

ACCEPTÉ

Plichten van de eigenaar, beheerder, huurder voor de installatie onderworpen aan het AREI:

- Het verslag dient te worden bewaard in het dossier van de elektrische installatie.
- Elke wijziging dient te worden vermeld in het dossier van de installatie.
- Elk ongeval overkomen van personeel of de wijziging van de aard of het doel van de installatie, aan de aanwezigheid van de elektrische installatie die grondwettelijk is ingedeeld te worden aan de FOD economie, KMO, middenstand en Energie - algemeen directeur (aan de FOD economie, KMO, middenstand en Energie - algemeen directeur).


Qualiteit

- De reproductie van dit document is niet toegestaan in al of niet geheel of gedeeltelijk of het schriftelijk akkoord van het controleorganisme of de aanvrager.
- De keuring beperkt zich tot de zichtbare en toegankelijke delen van de installatie.

www.acog.be

02 / 880.88.90

BE06 7340 3288 4322 - BTW BE0839 866 481

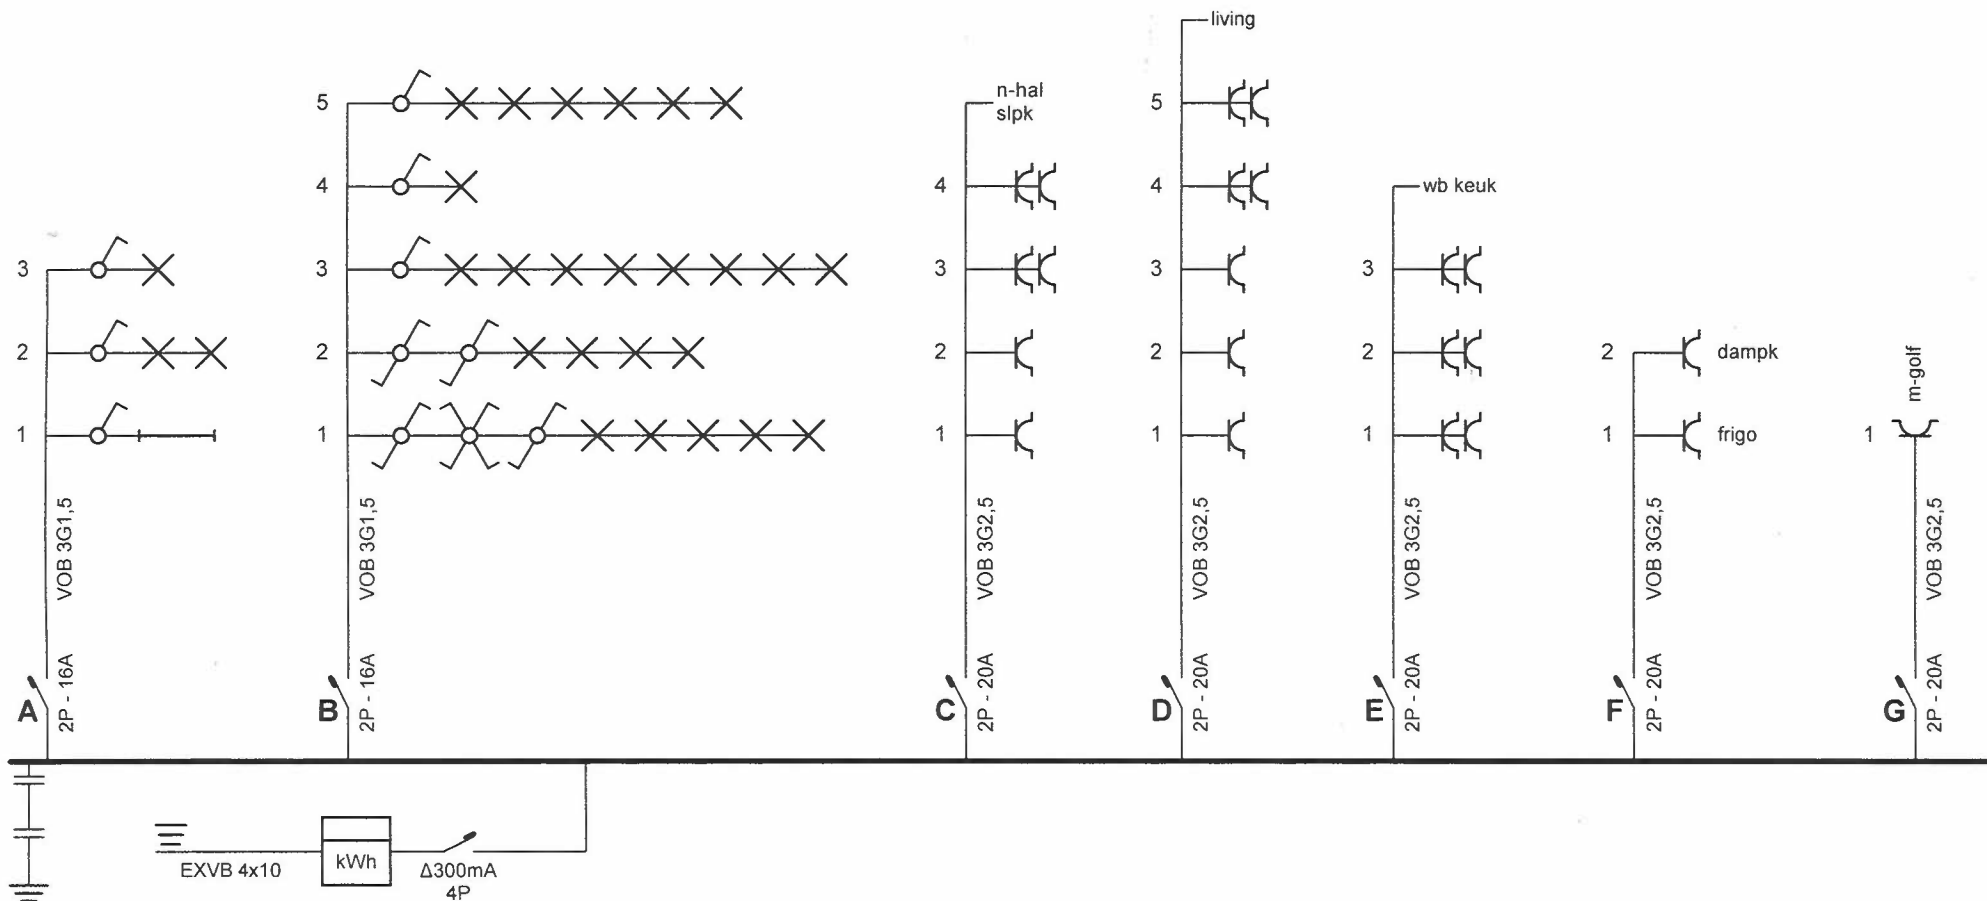


ACEG vzw
 onafhankelijk keuringsorganisme / Organisme agréé
 DIETER GODERIS

13

Plaats van de elektrische installatie
 Wantobo NV
 sint-pieternieuwstraat 36
 9000 Gent

Installateur
 Stefaan Delbeke
 Bruggesteenvweg 43
 8830 Gits
 Tel.: 051 72 55 26 GSM: 0477 42 62 65
 e-mail: delbeke.stefaan@telenet.be
 BTW BE 0681.267.523

p. 1/3
Eendraadschema
 2 x 230V ~ 50Hz
 APPARTEMENT 2

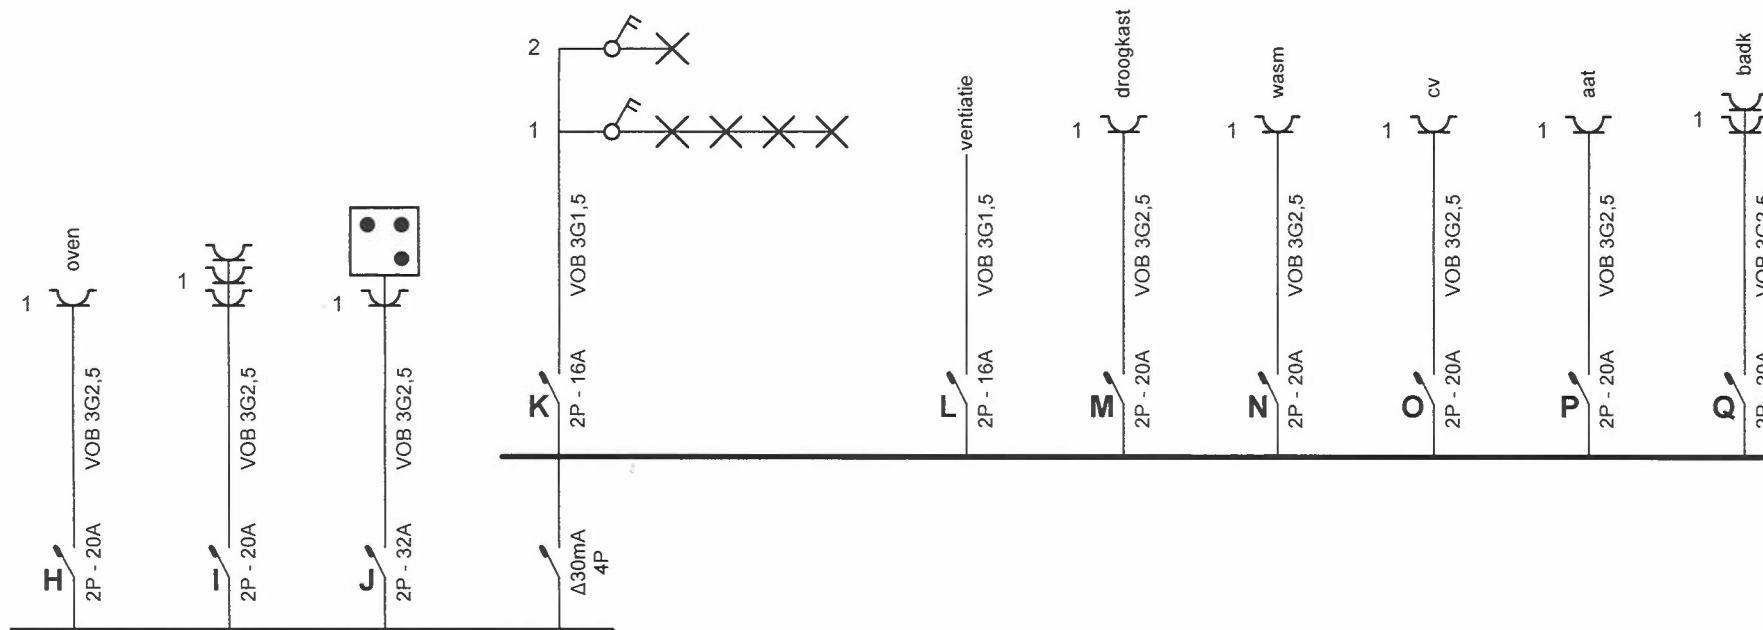



 Erkend keuringsorganisme / Organisme agréé

 DIETER GODERIS

13

Plaats van de elektrische installatie

 Wantobo NV

 sint- pieternieuwstraat 36

 9000 Gent

Installateur

 Stefaan Delbeke

 Bruggesteeweg 43

 8830 Gits

 Tel.: 051 72 55 26 GSM: 0477 42 62 65

 e-mail: delbeke.stefaan@telenet.be

 BTW BE 0681.267.523


p. 2/3

Eendraadschema

2 x 230V ~ 50Hz

APPARTEMENT 2



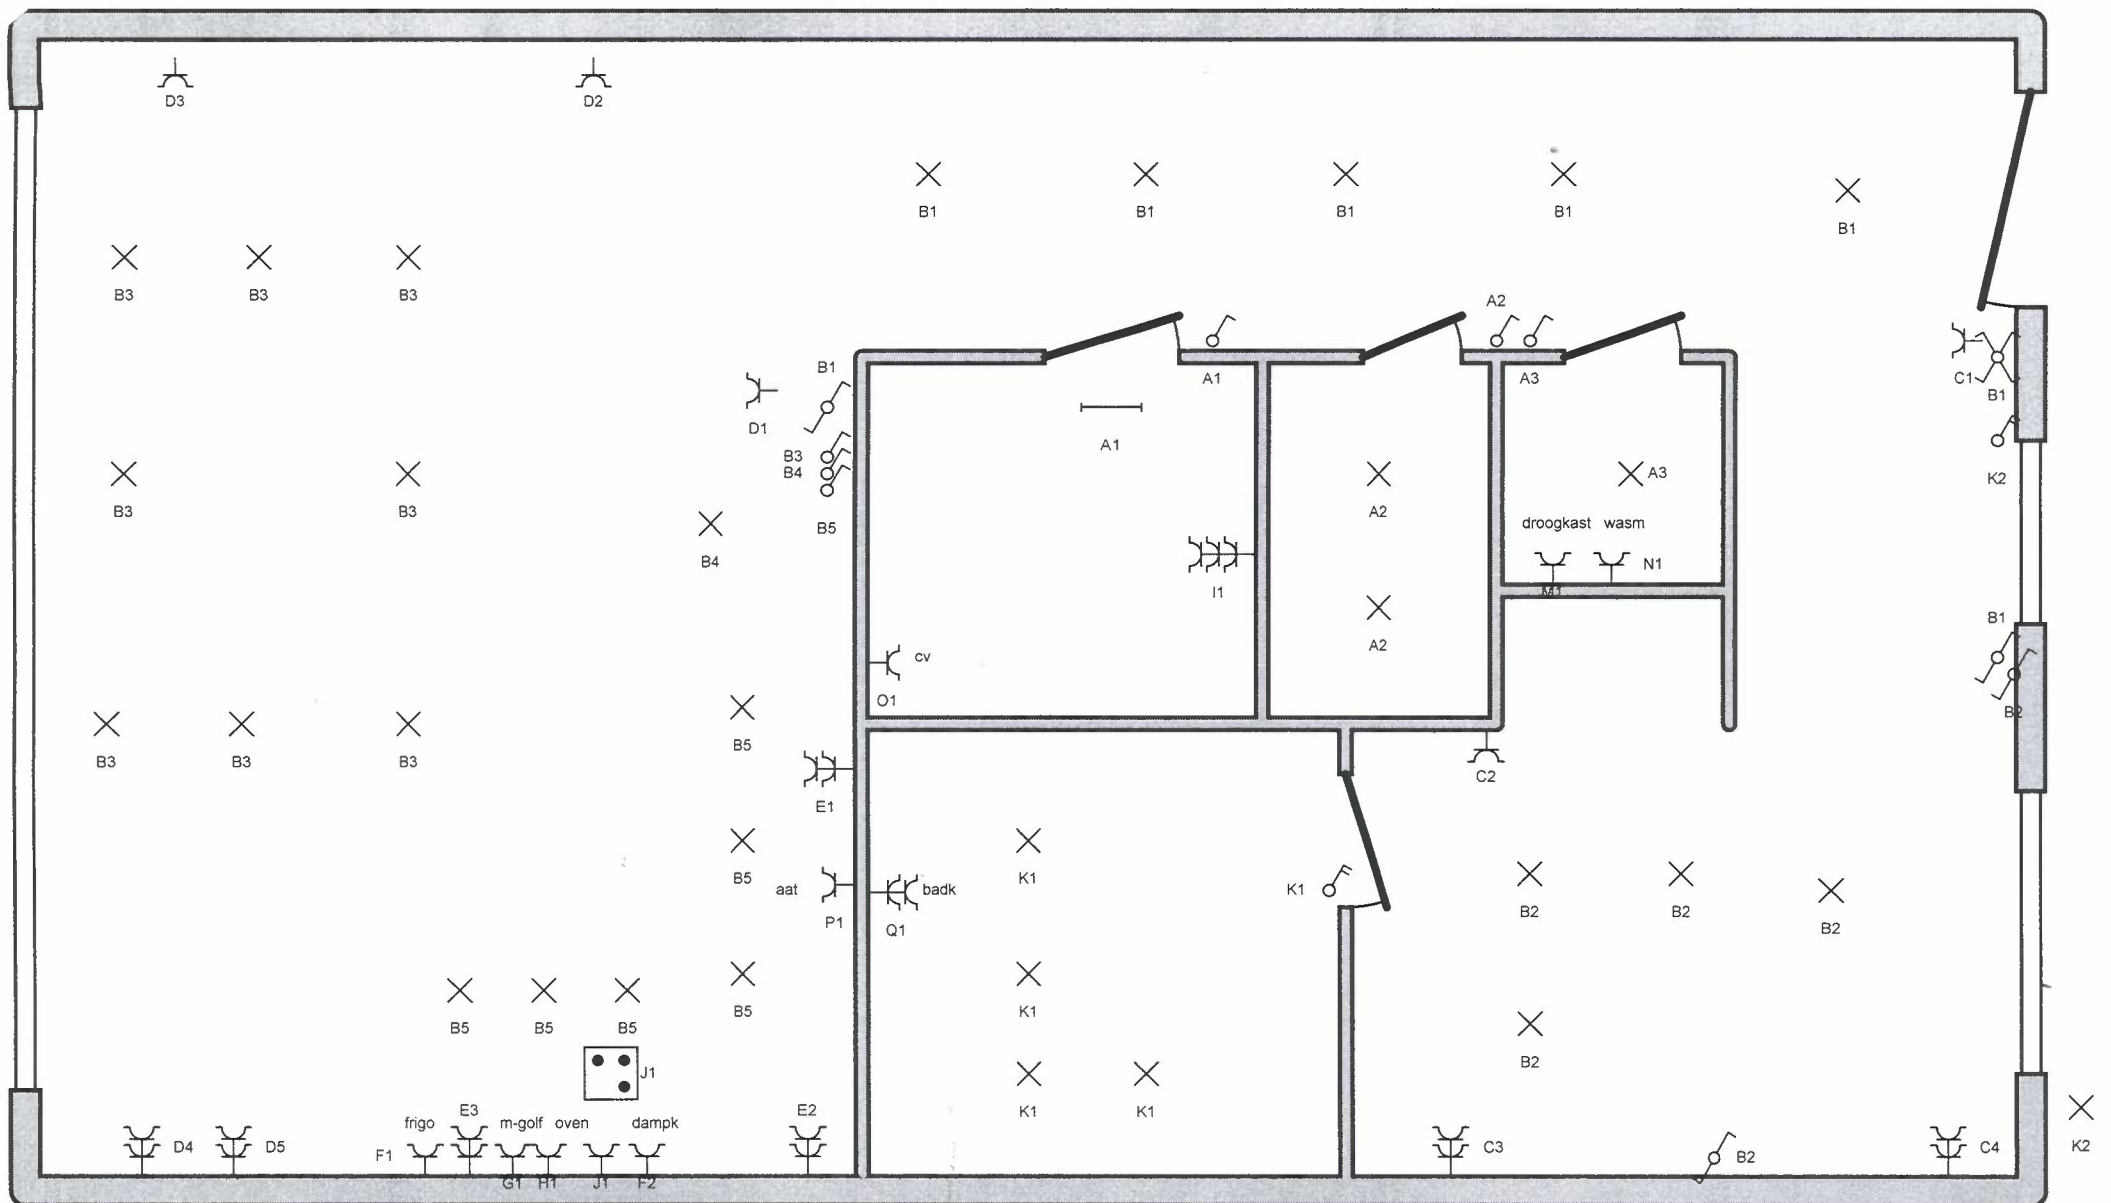

ACEG
 vzw
 DIETER GODERIS

Plaats van de elektrische installatie
 Wantobo NV
 sint- pieternieuwstraat 36
 9000 Gent

Installateur
 Stefaan Delbeke
 Bruggesteeweg 43
 8830 Gits
 Tel.: 051 72 55 26 GSM: 0477 42 62 65
 e-mail: delbeke.stefaan@telenet.be
 BTW BE 0681.267.523

p. 3/3
Situatieschema
 2 x 230V ~ 50Hz
 APPARTEMENT 2