




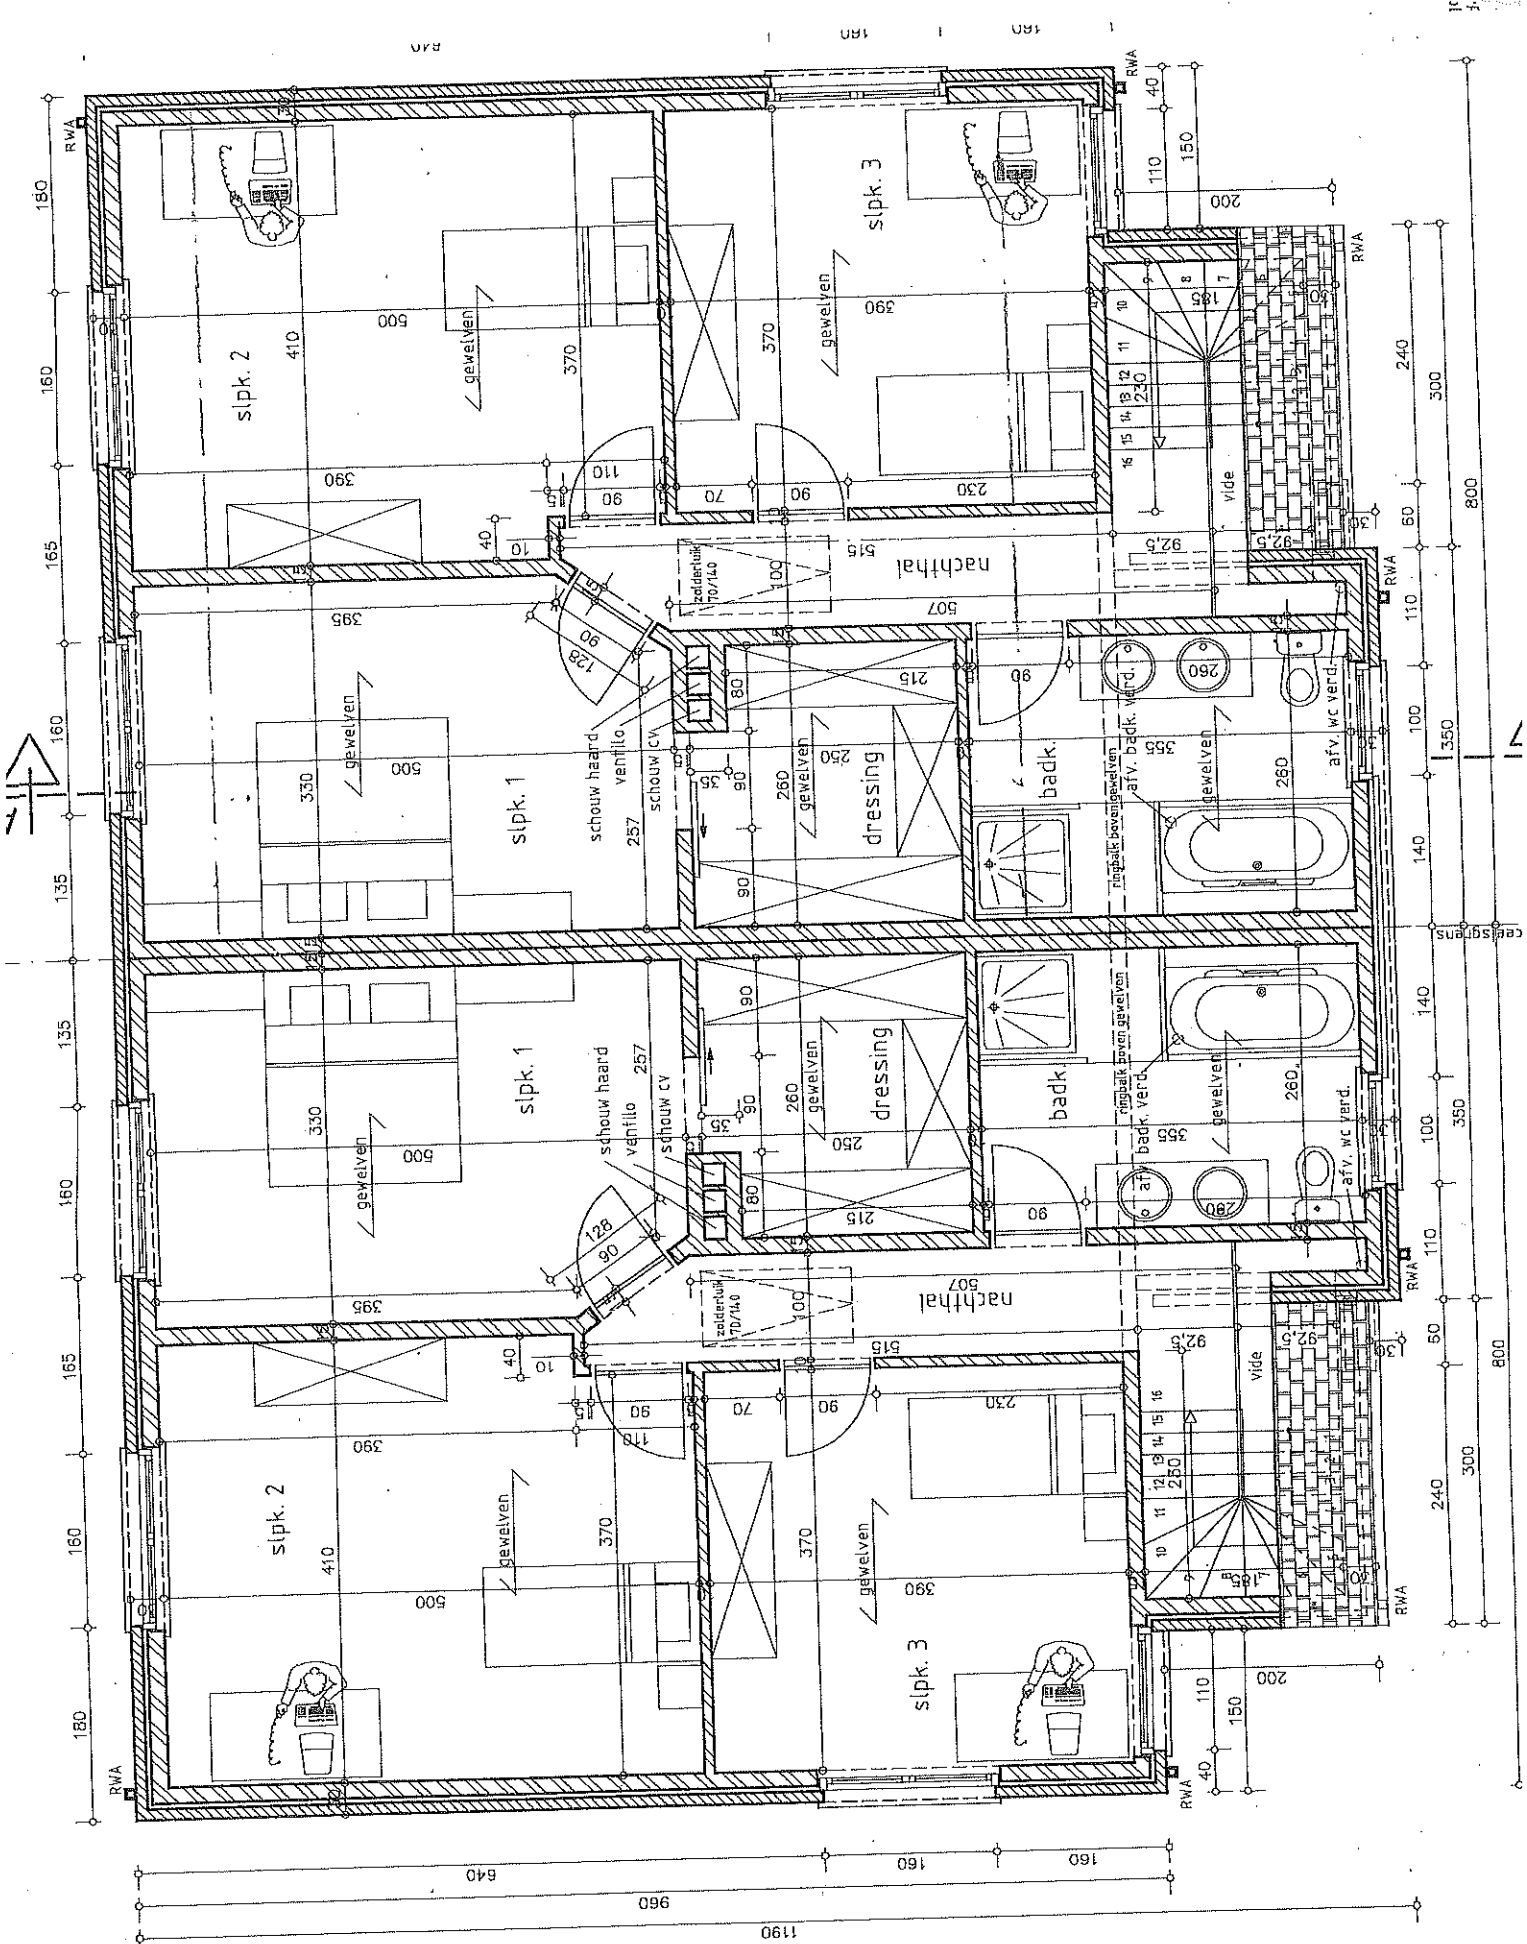

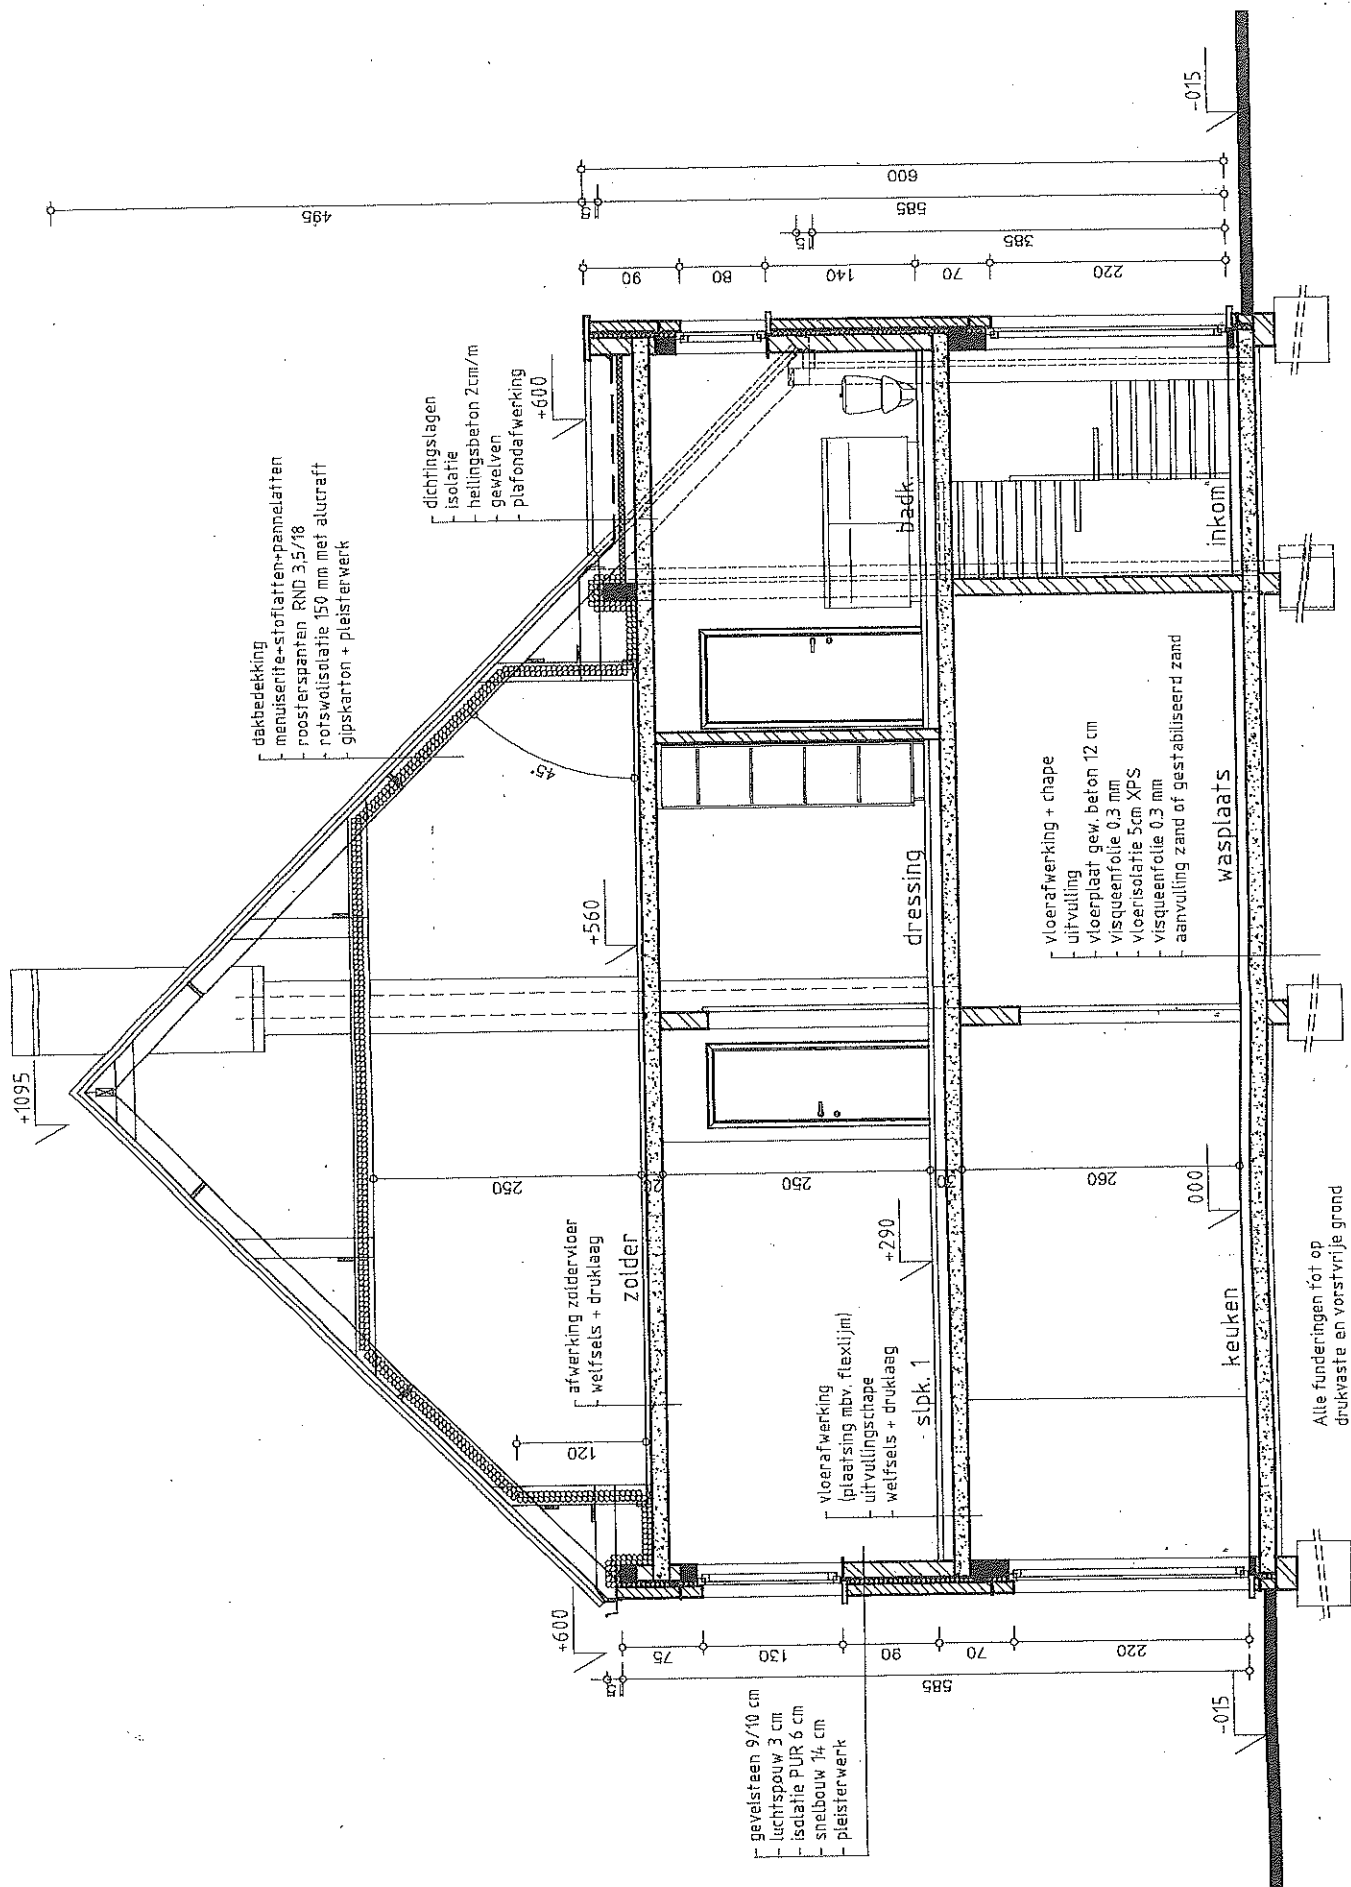


DOORSNEDE A


Alle funderingen tot op drukwaarde en vorstvrije grond

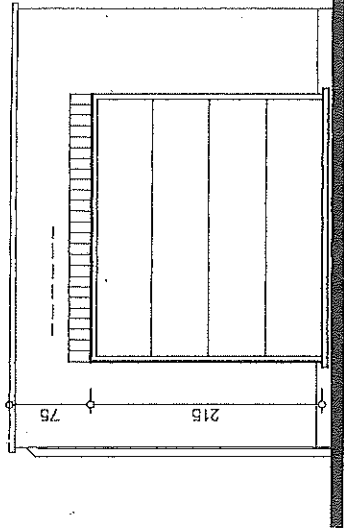



VOERGEVEL

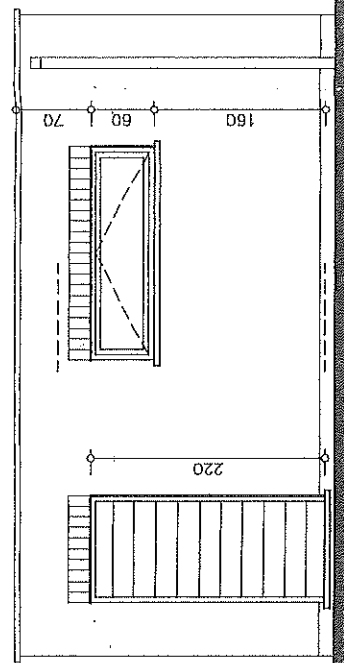


ZIJGEVEL LINKS

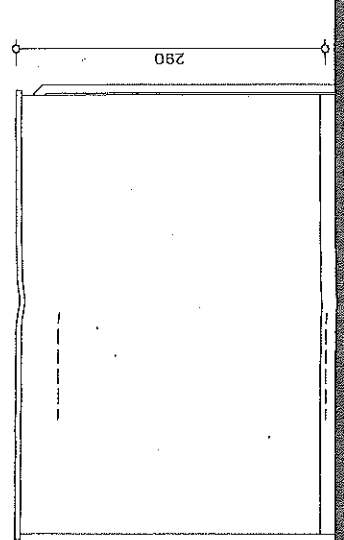

ACHTERGEVEL

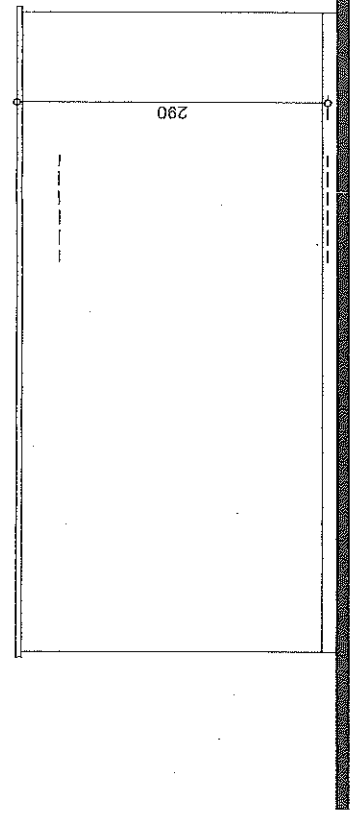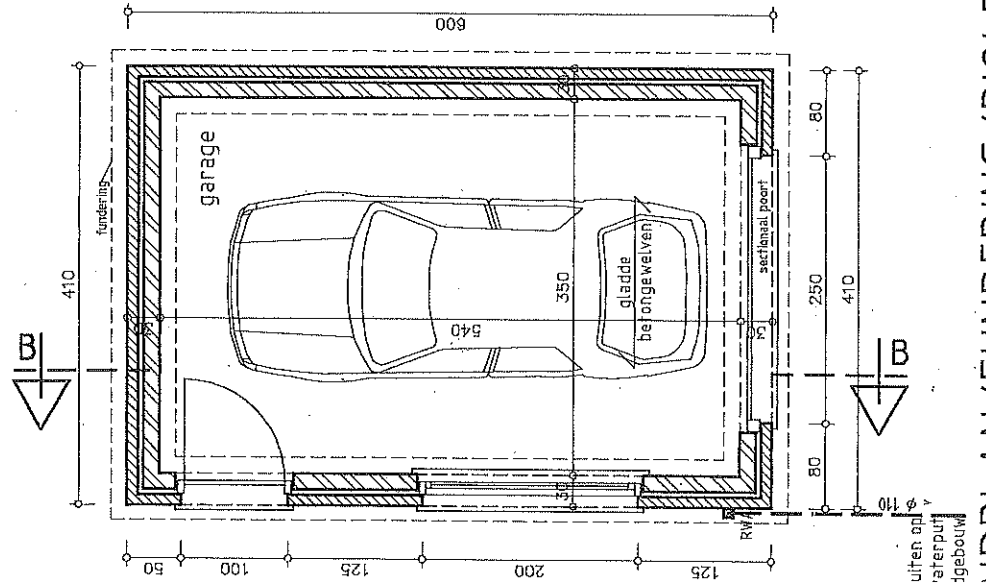

ZIJGEVEL RECHTS

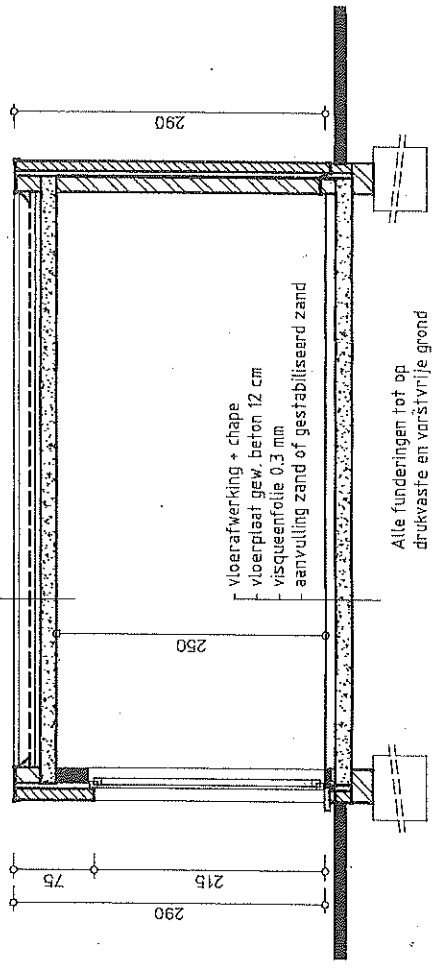

MATERIALEN idem hoofdbouw

- beige gemaakte gevelsteen
- alu-buitenschrijnwerk donkerkle
- zinken regenwaterafvoeren
- dorpels en plinten in blauwe hanc

Algemene opmerkingen :

- funderingen tot op de draagkrachtige en vorstvri
- proefsondering op draagkracht vooraf uit te voer
- stabiliteit, balken, kolommen, stoffen, welfsels +
- druklagen : zie studie ingenieur
- raam- en deurdorpels met opgekleefde kussens
- DPC thv contactvlakken binnen- met buitenparam
- (in geval verdiepte raam- of deurslagen)

LEGENDE

	gevelsteen
	snelbouw/dragend metselwerk
	stijwanden
	beton
	fundering