
GROEPSWONINGBOUW VAN 10 ÉÉNGEZINSWONINGEN

Langestraat 189-221 - 9240 ZELE
2e Afdeling, Sectie C, nrs. 2133 g, l, m, n, p en r en nr. 2133 t (deel)
Totale oppervlakte terrein: 4.353 m²

Architectuur- en studiebureau
ARCHEOS bvba
Groenstraat 78A, 9160 LOKEREN
Tel 09 348 48 18 * Fax 09 348 29 08 * info@archeos.be
Chris SWAELENS * David BAUWENS * Lucas BAUWENS

P.N.4

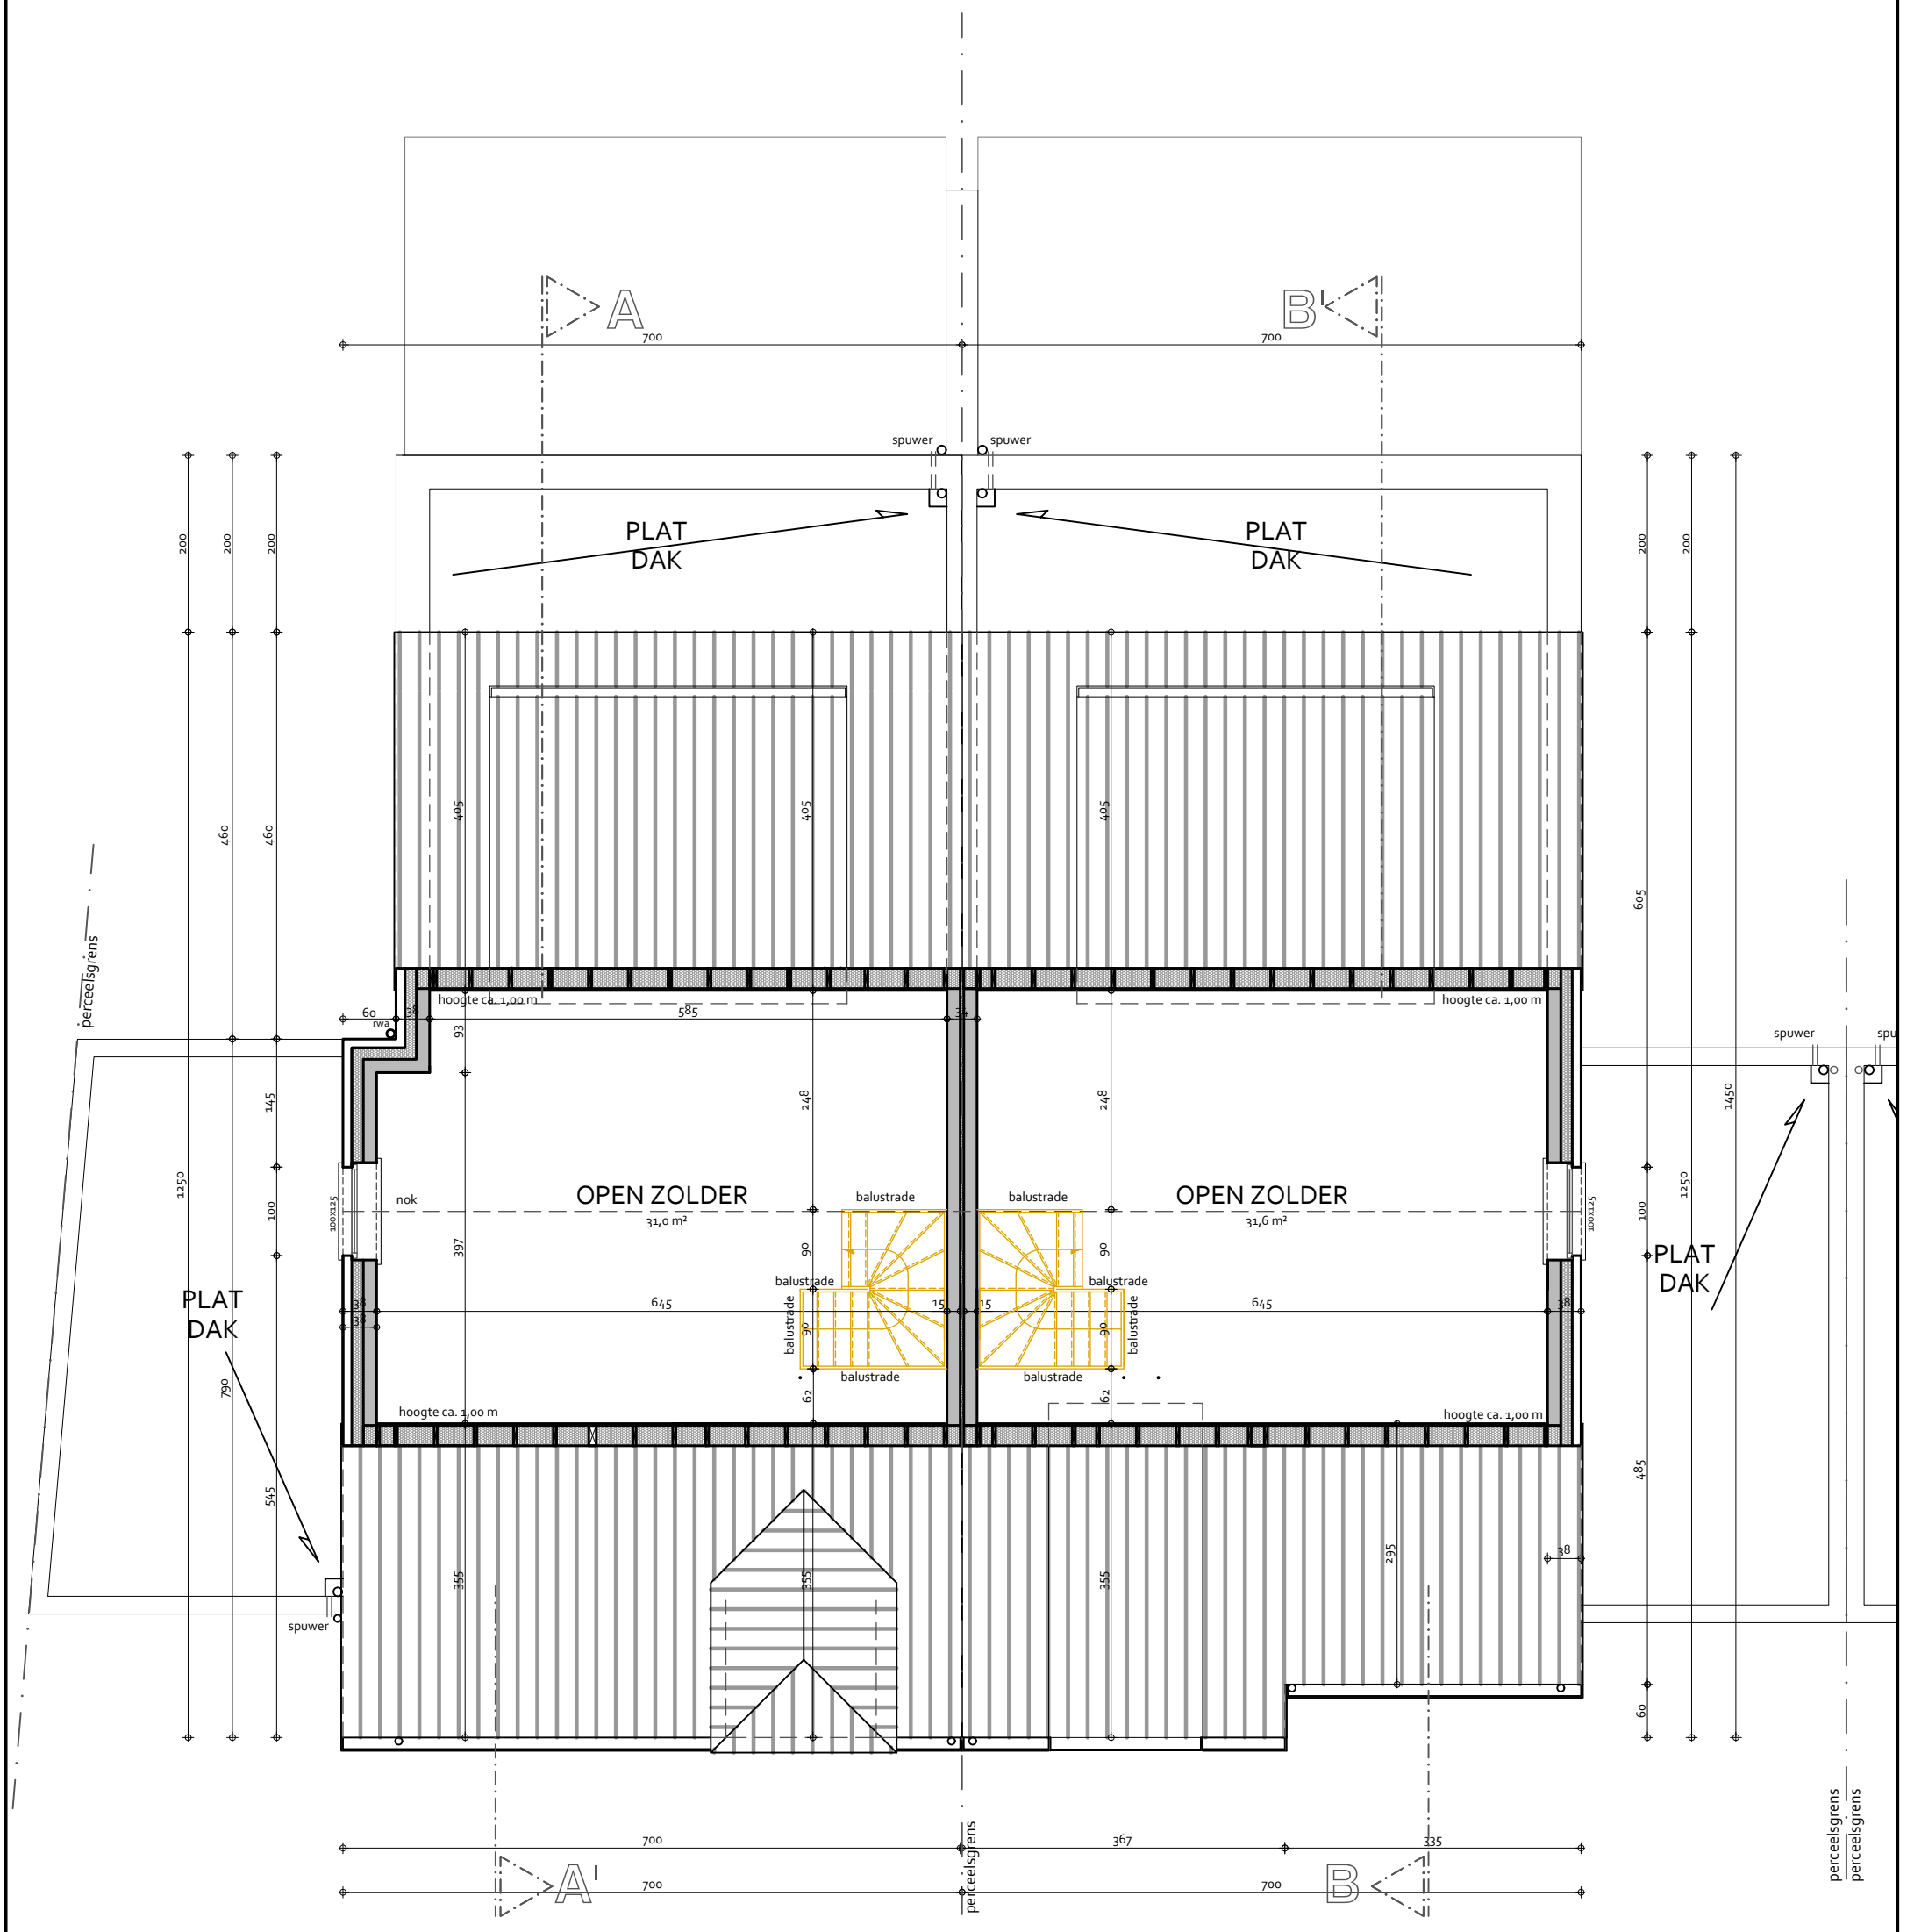

Schaal 1 : 75
Woningen Lot 1 & 2
2e VERDIEPING

Datum : 7 juli 2025
Dossiernummer 2023.992.CS.05
De firma UNIDEVELOP