

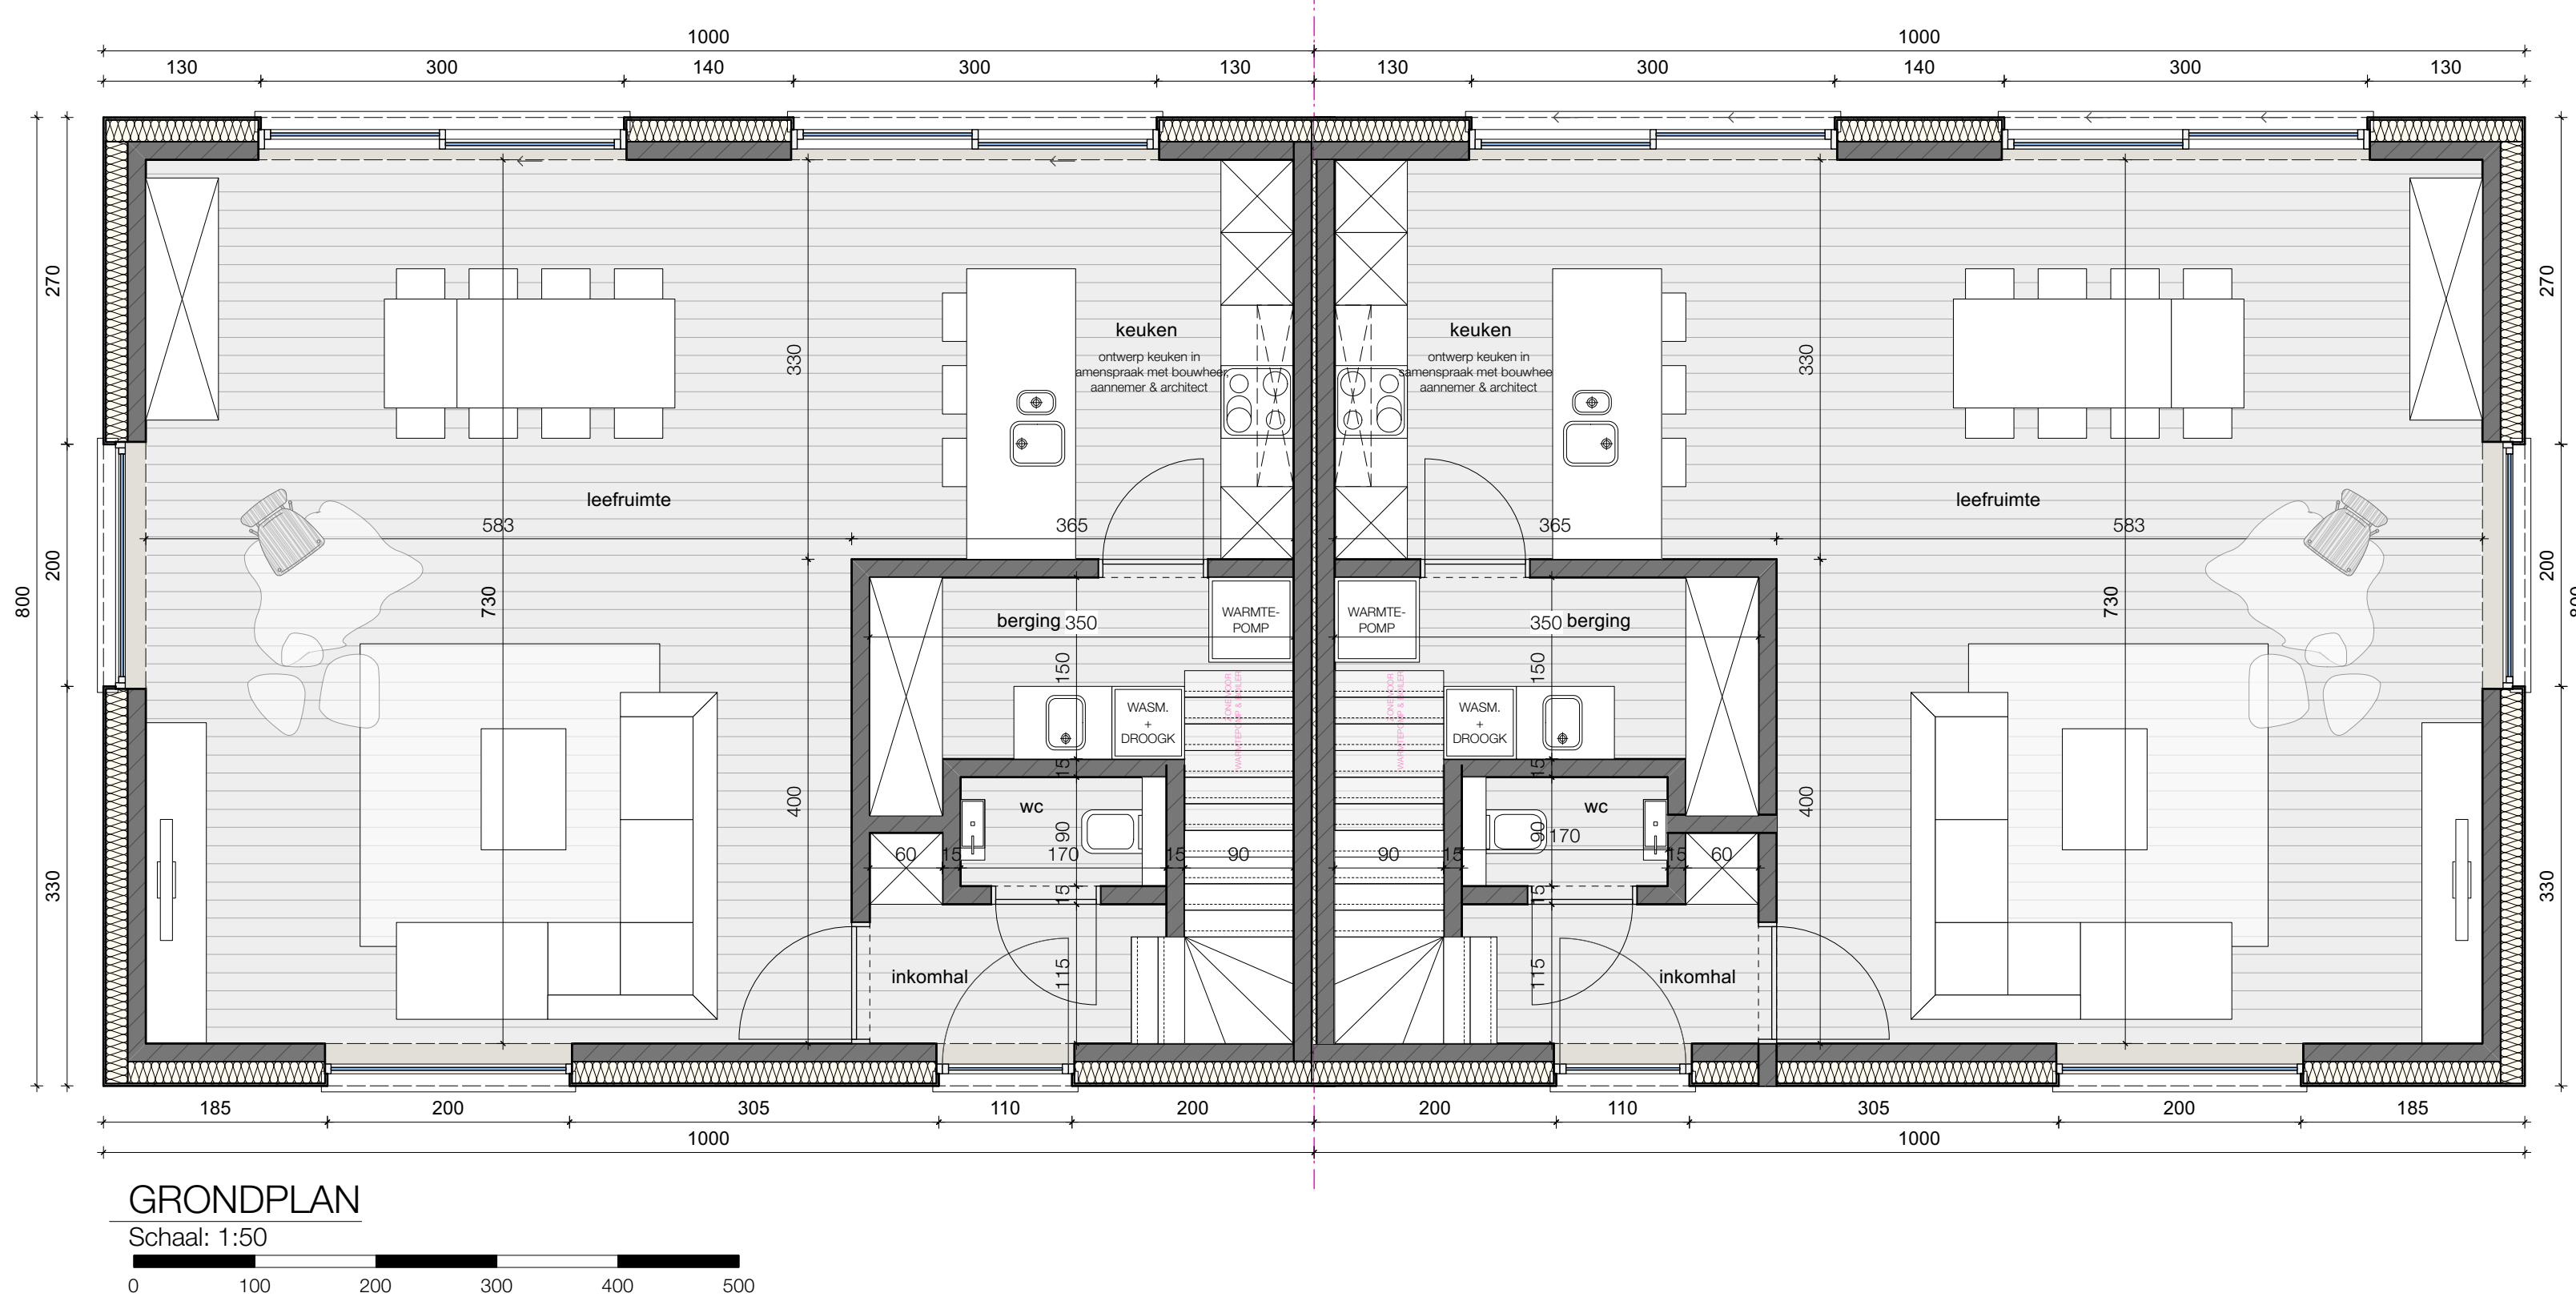
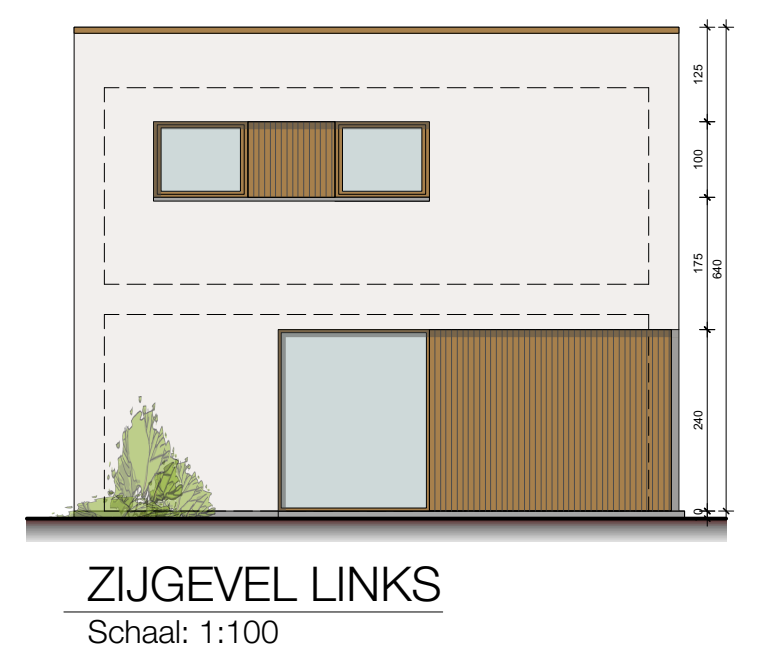
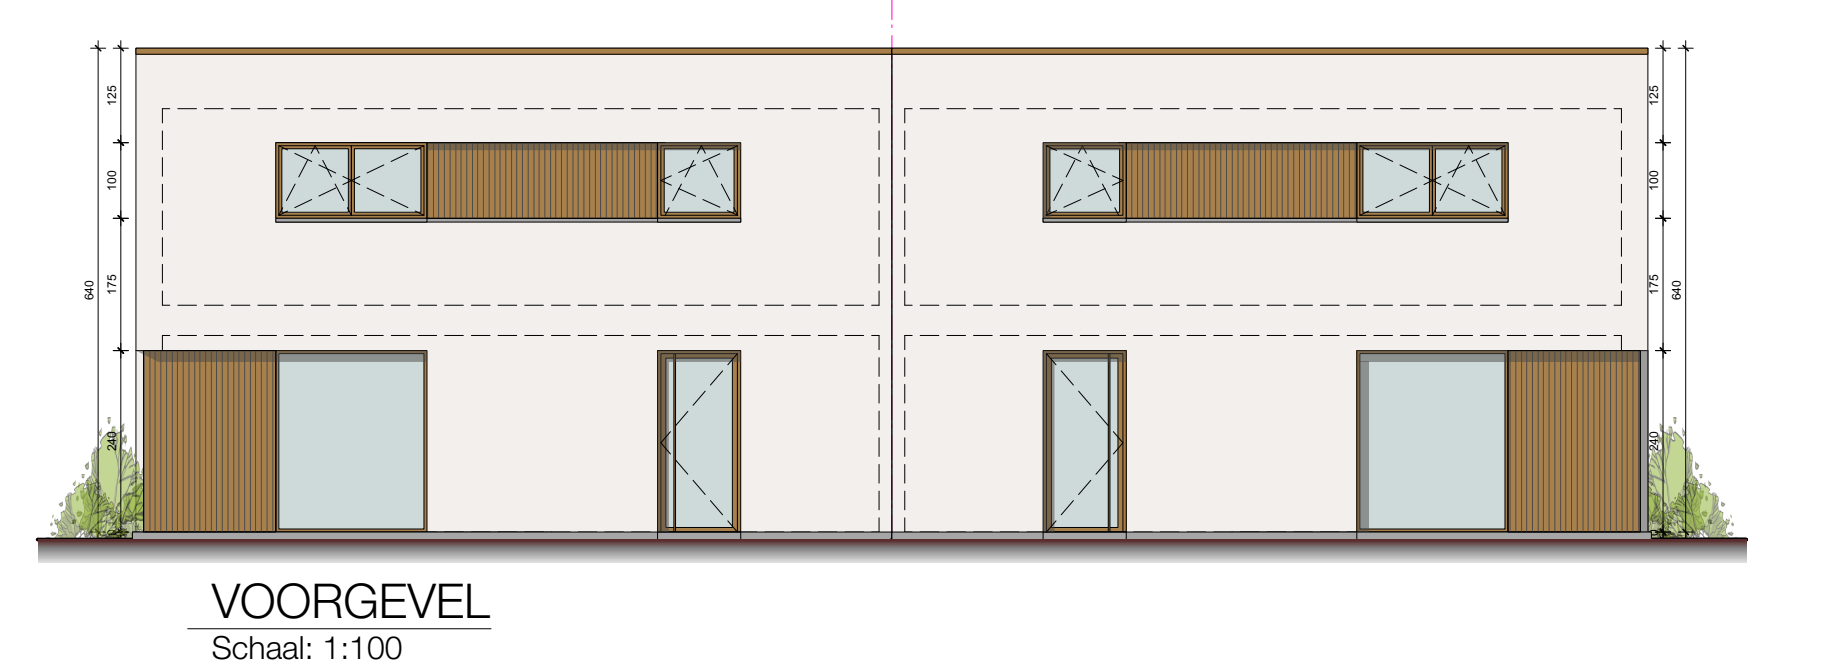
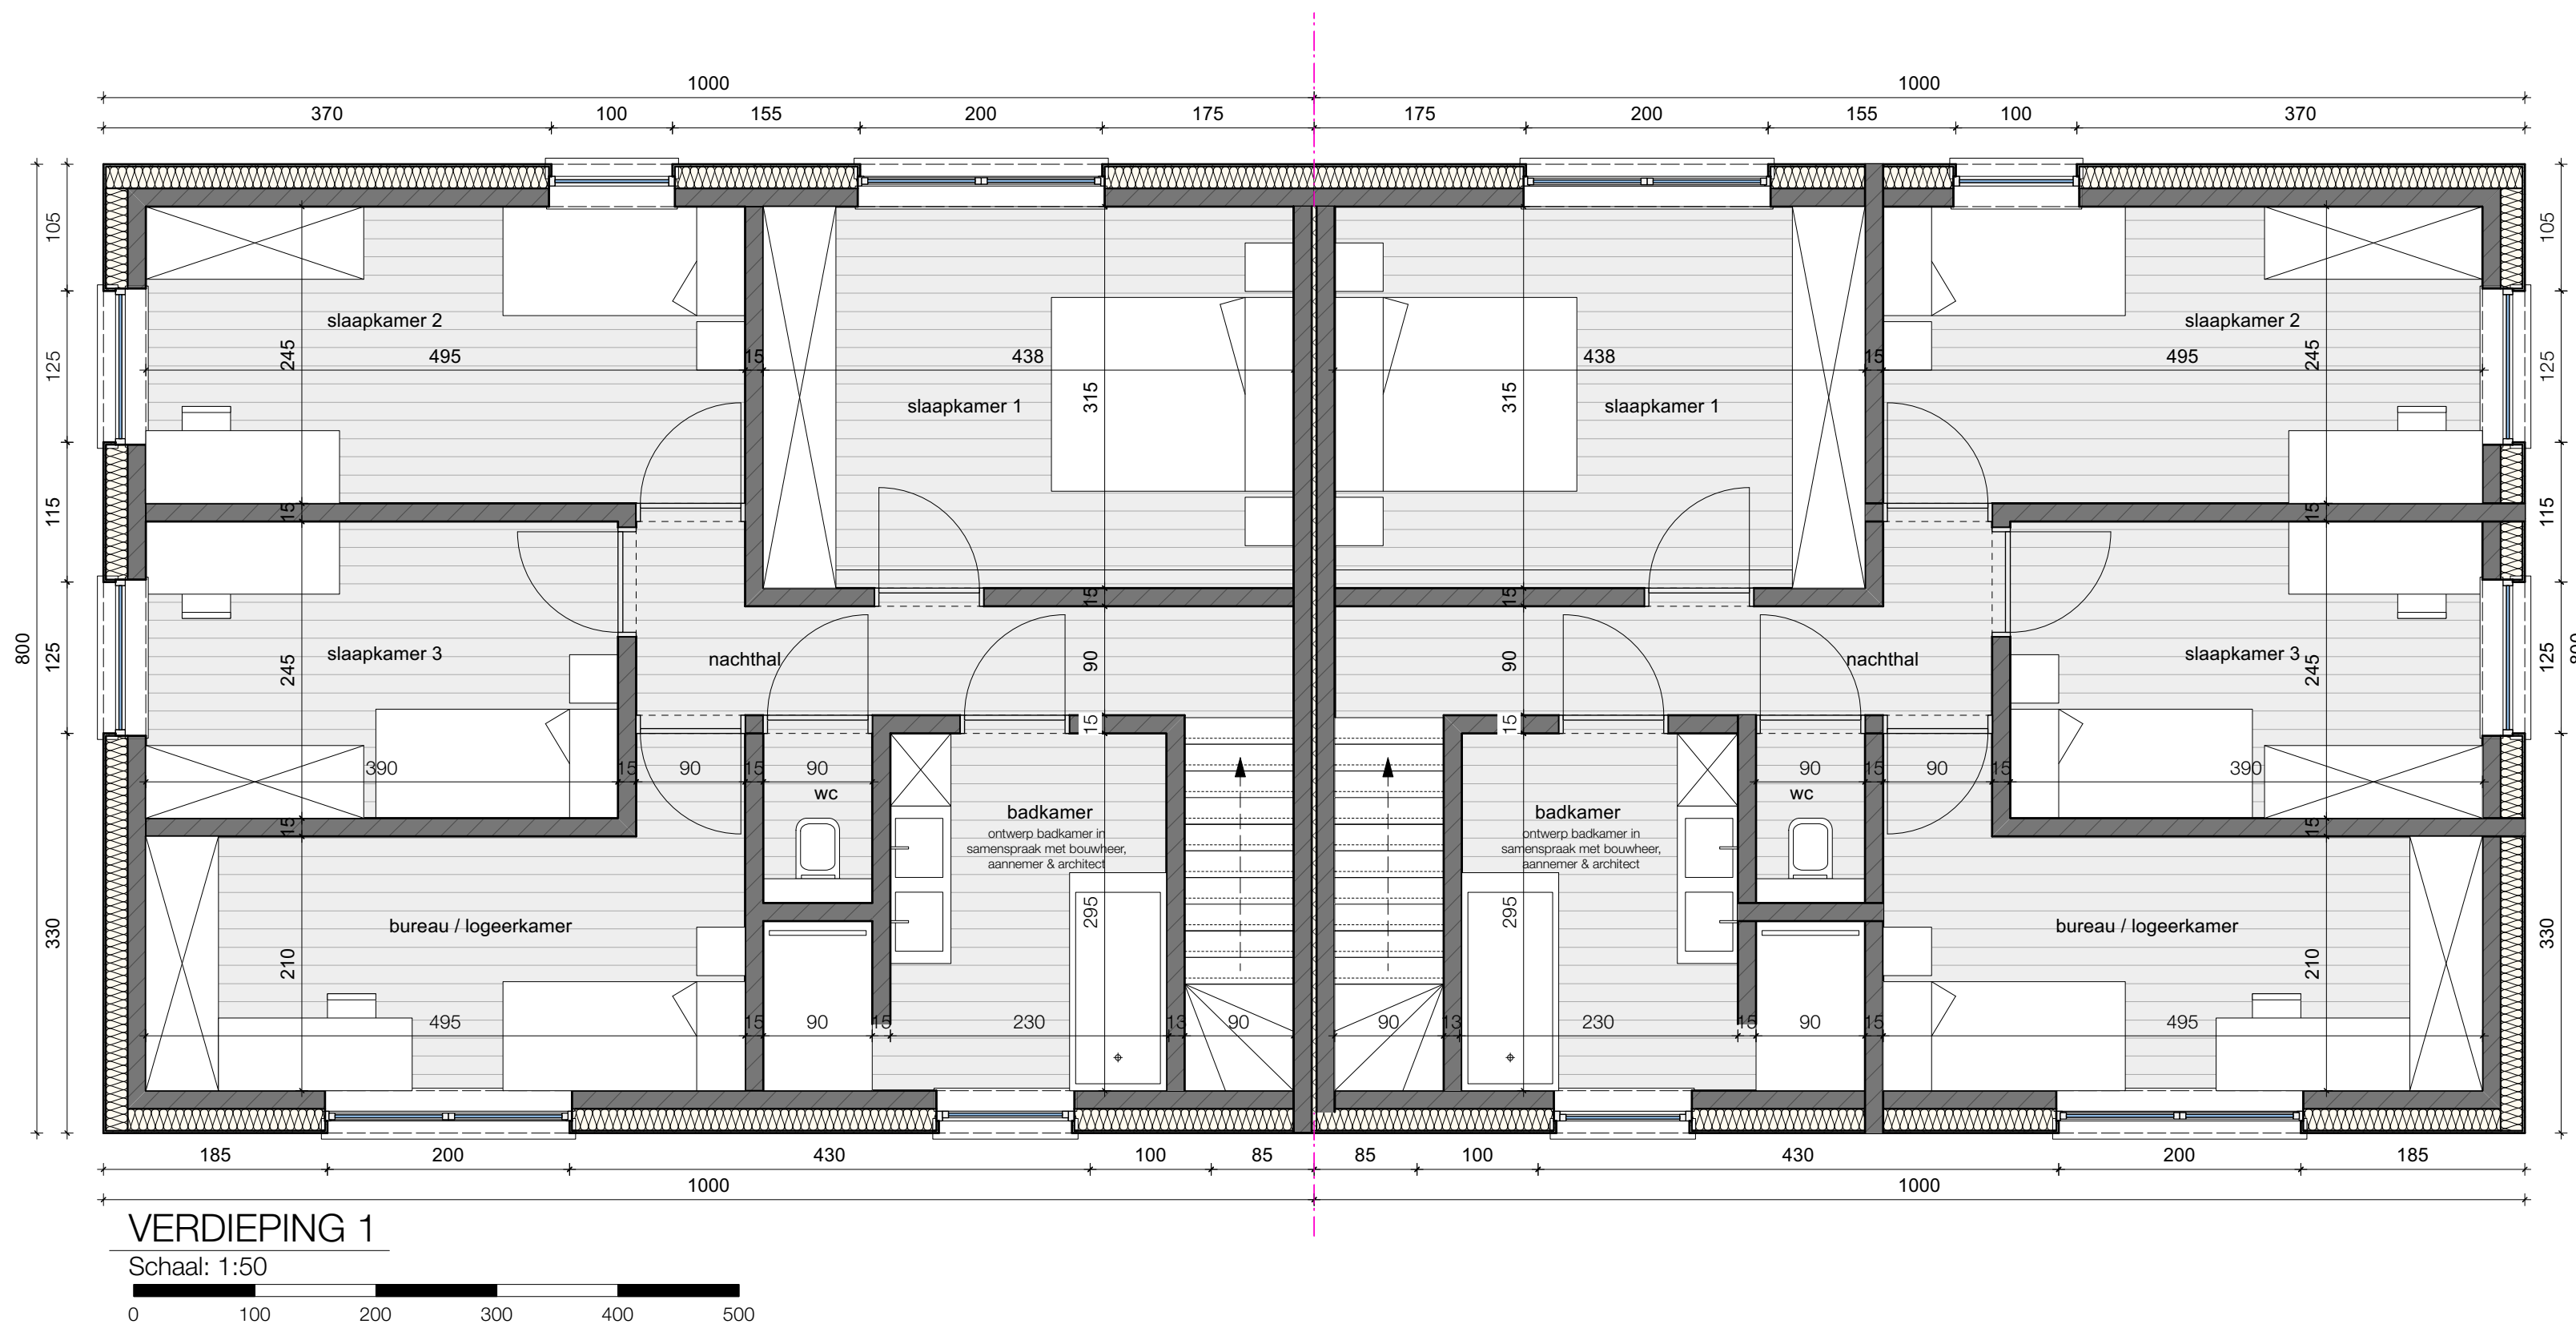
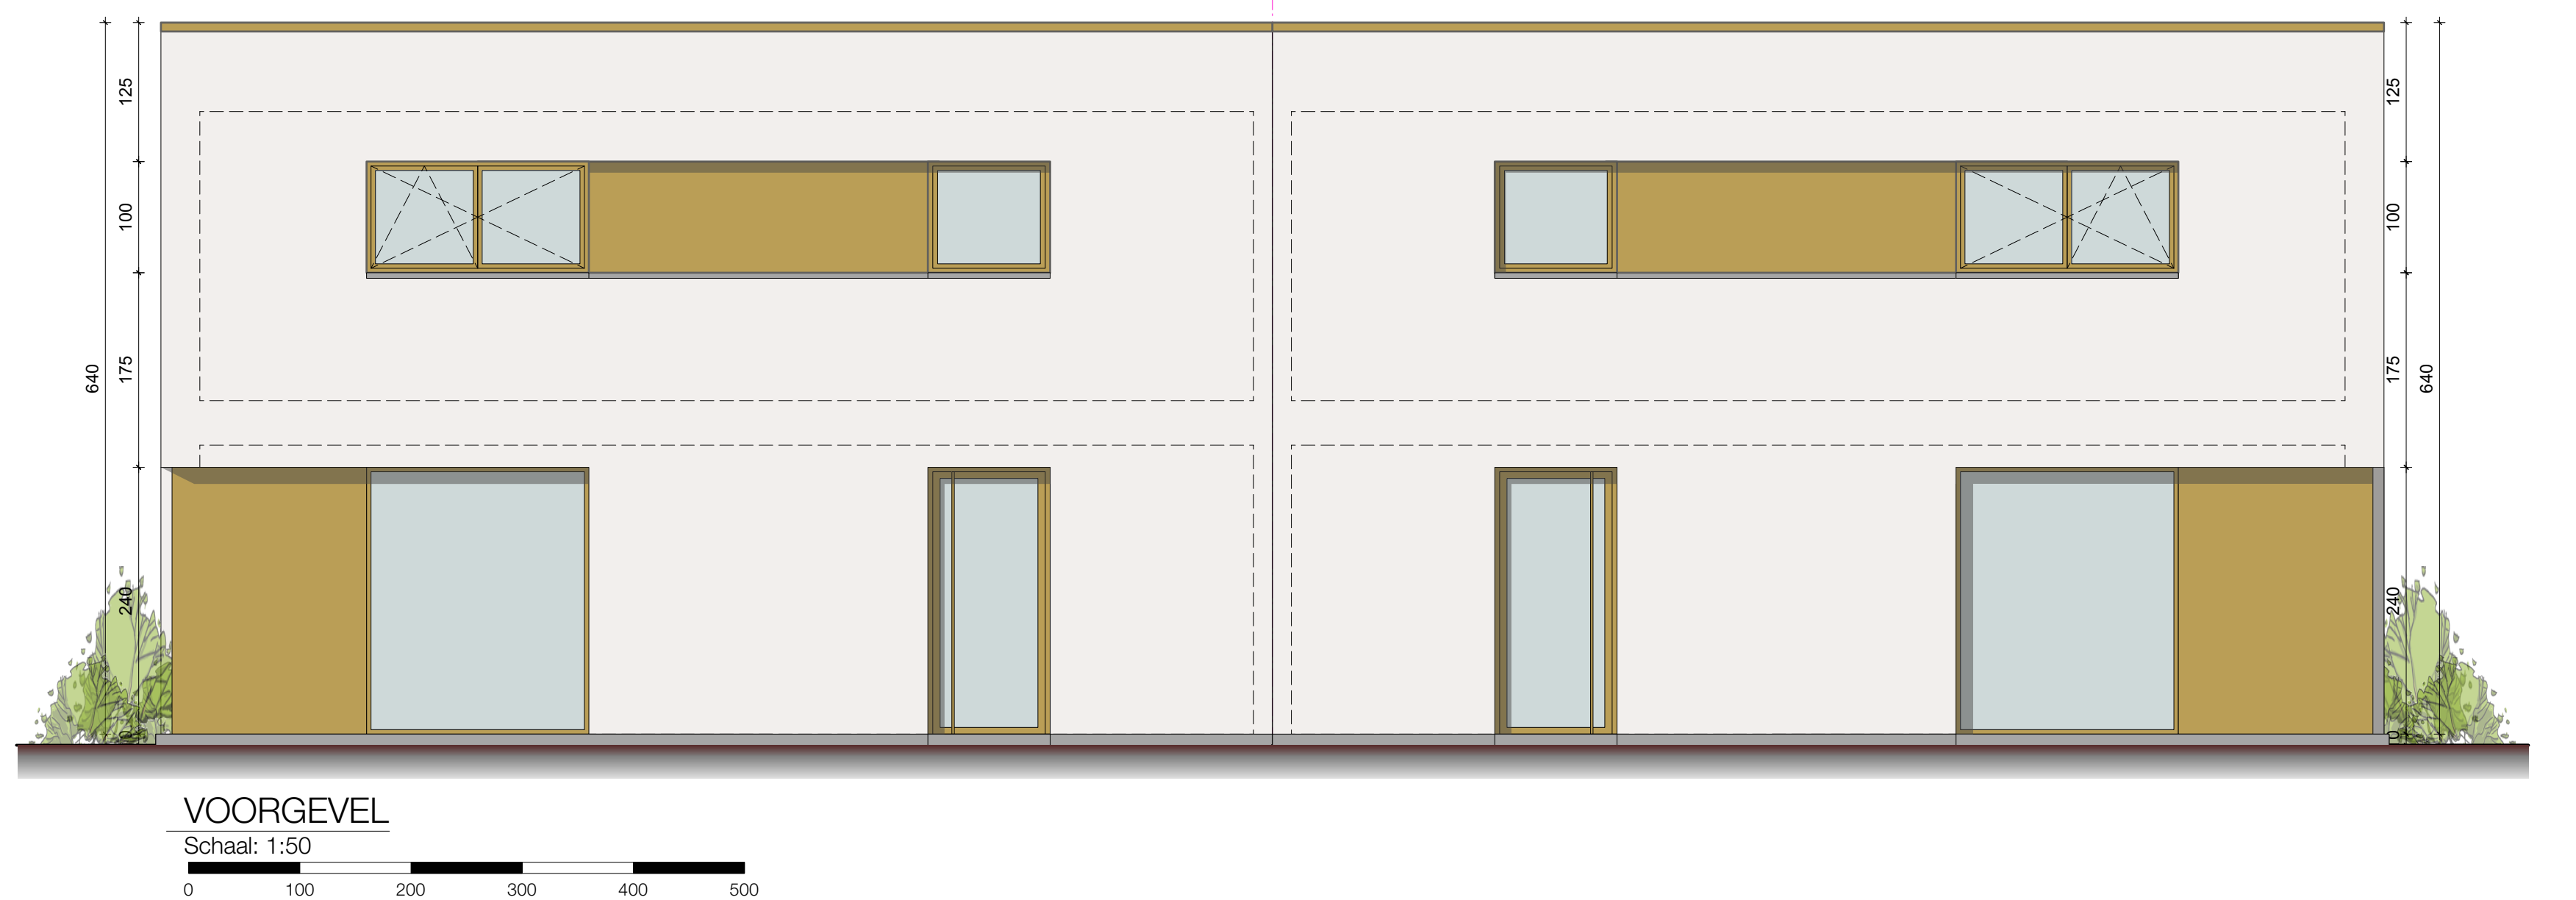
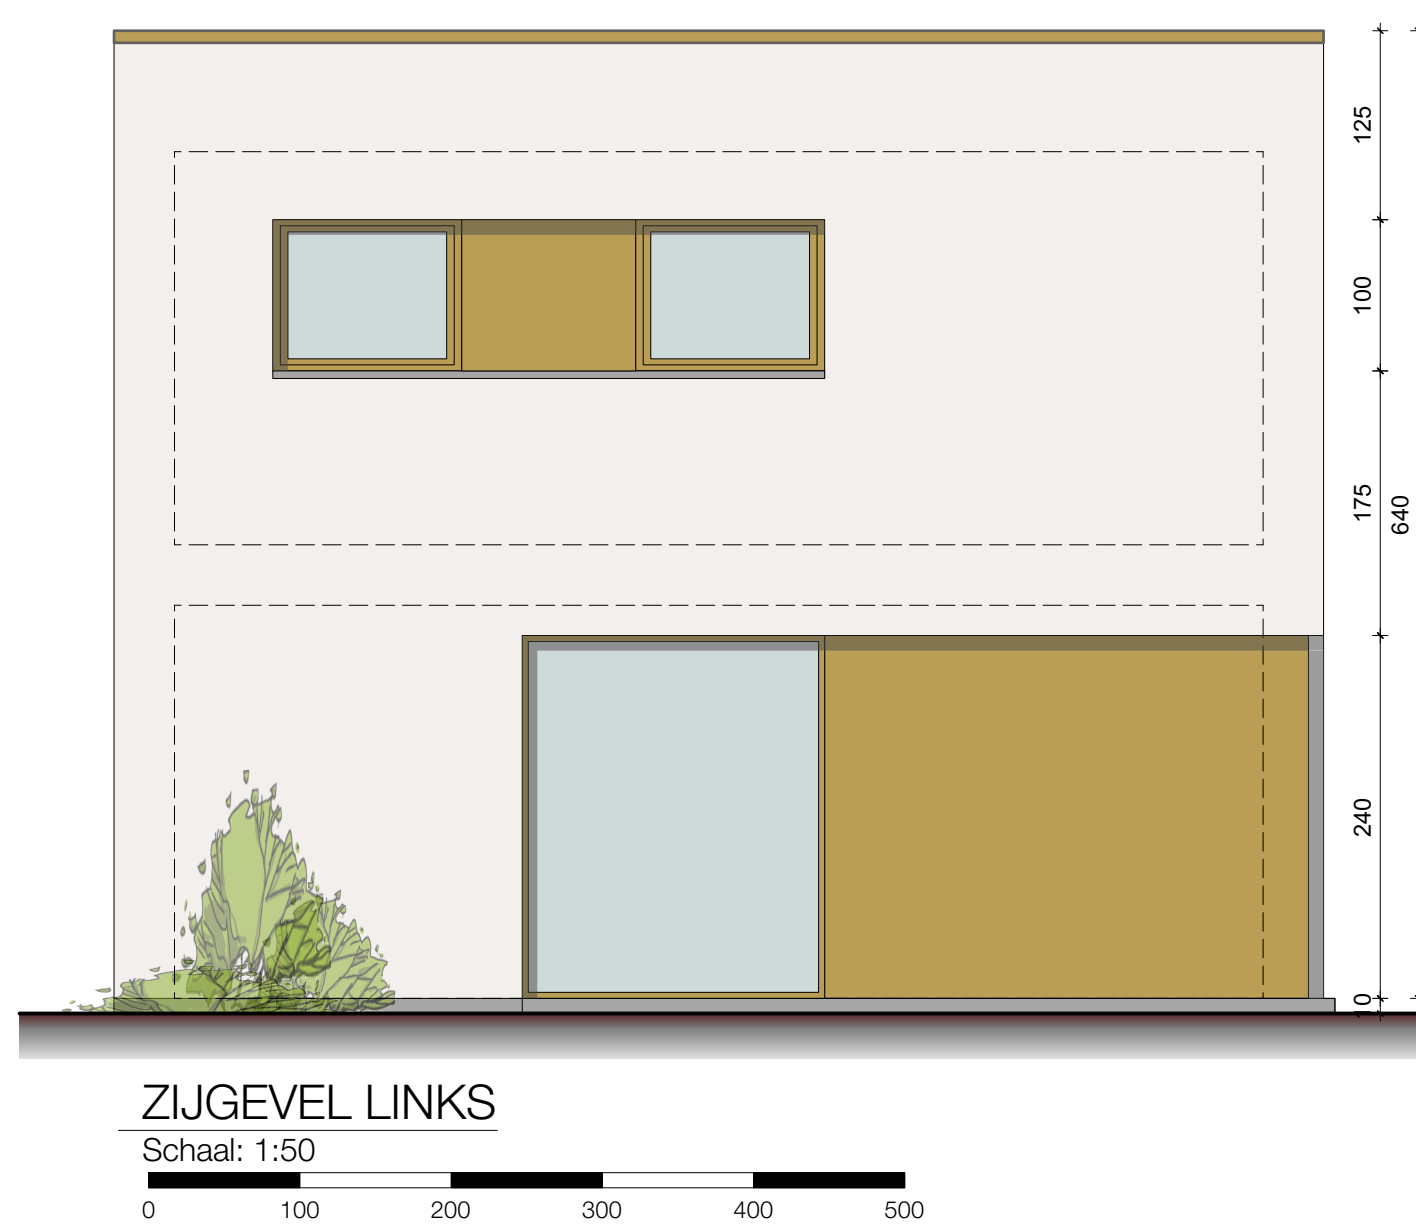


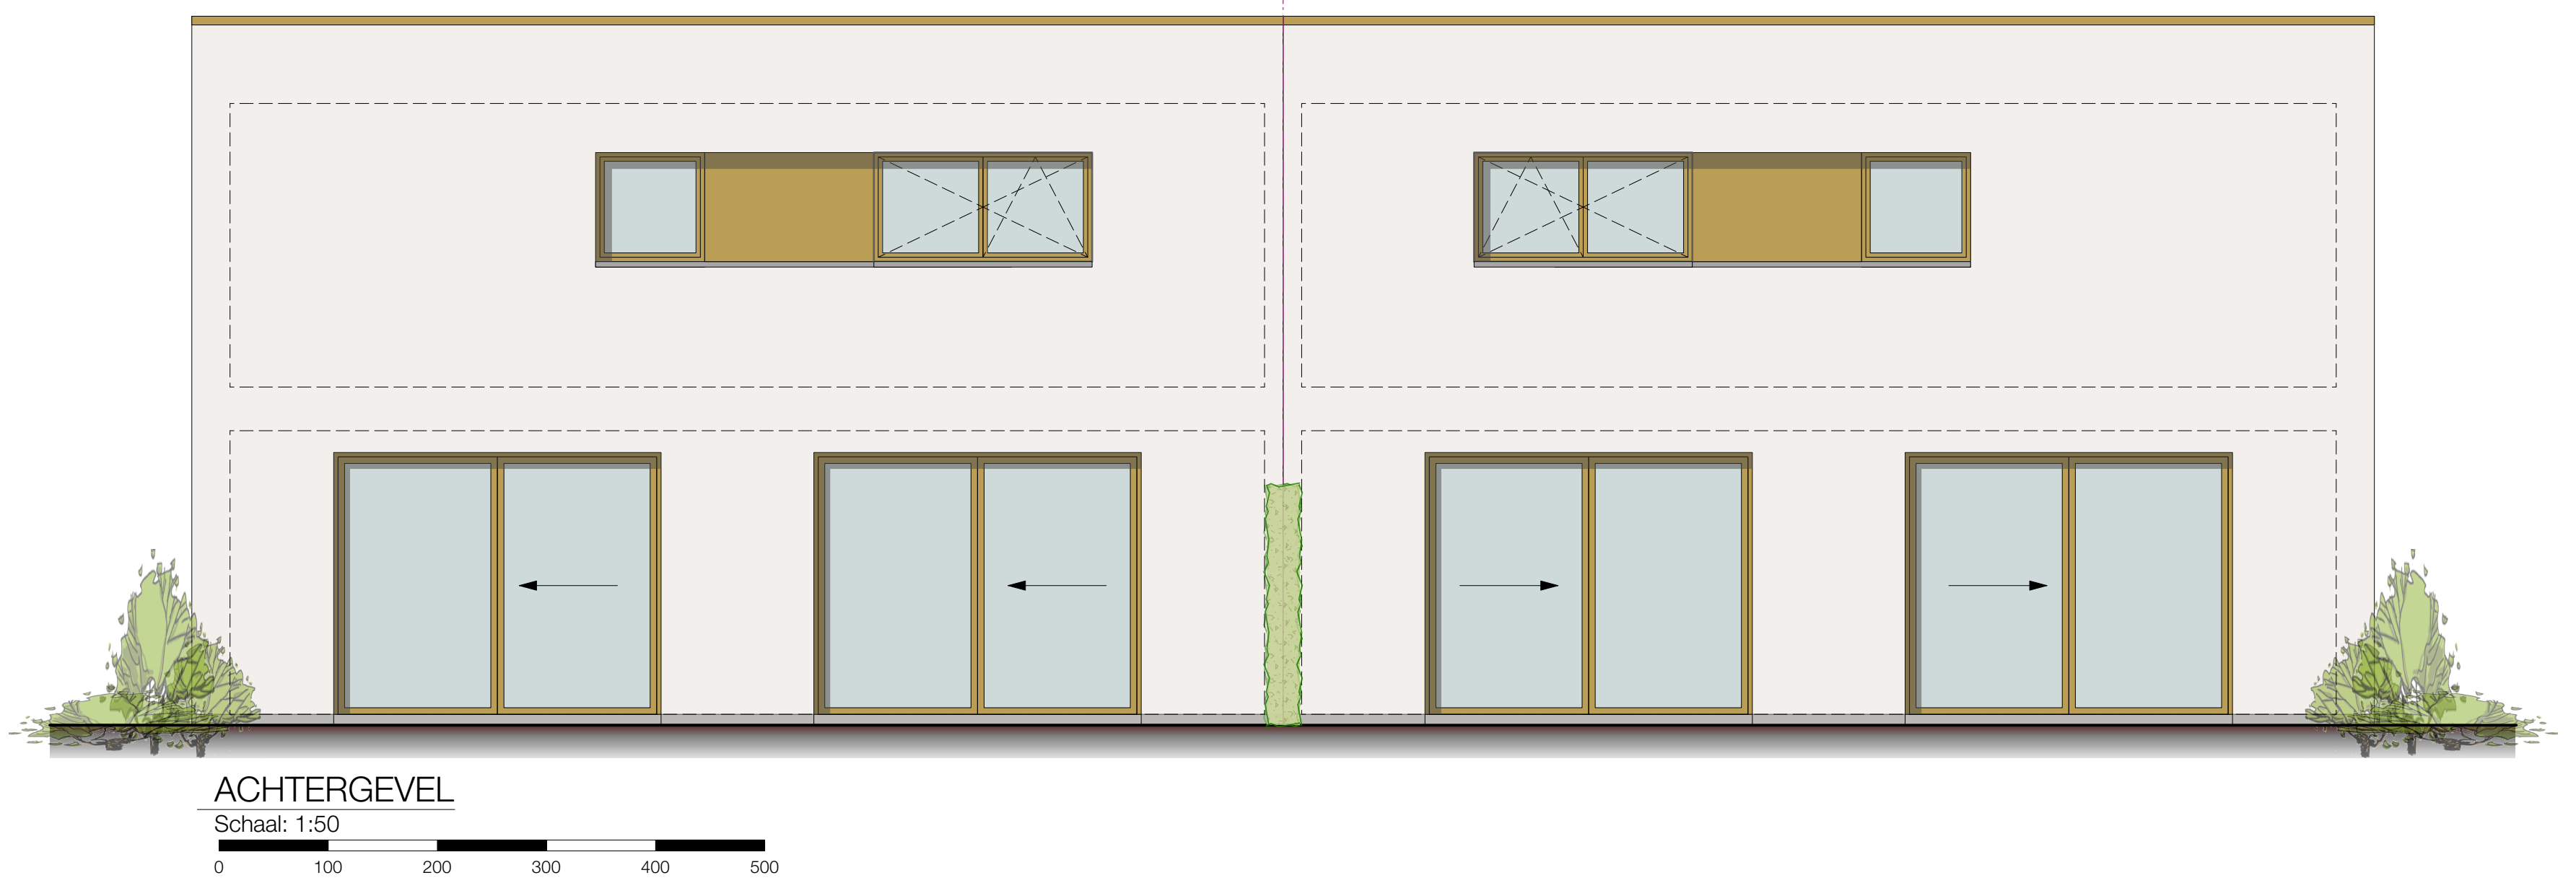

25.2573 CEULEMANS - Kapelstraat

PROVINCIE	OOST-VLAANDEREN
GEMEENTE	DE KLINGE (SINT-GILLIS-WAAS)
PROJECT	AANVRAAG VOOR EEN OMGEVINGSVERGUNNING: BOUWEN VAN EEN TWEE EENGEZINSWONING
LIGGING	KAPELSTRAAT 38, 9170 DE KLINGE AFD., SIE., N°
AANVRAGER(S)	CEULEMANS BJOORN KAPELSTRAAT 38 9170 DE KLINGE (SINT-GILLIS-WAAS)
INHOUD	1/50 GRONDPLAN, GEVELS, WONING 1/200 INPLANTINGSPLAN
WIJZIGINGEN	A 07/08/2025 VOORONTWERP 2

1,
WE-architects 
Kronenhoekstraat 5,
9170 Sint-Gillis-Waas
tel 03 / 707 06 18
info@we-architects.be

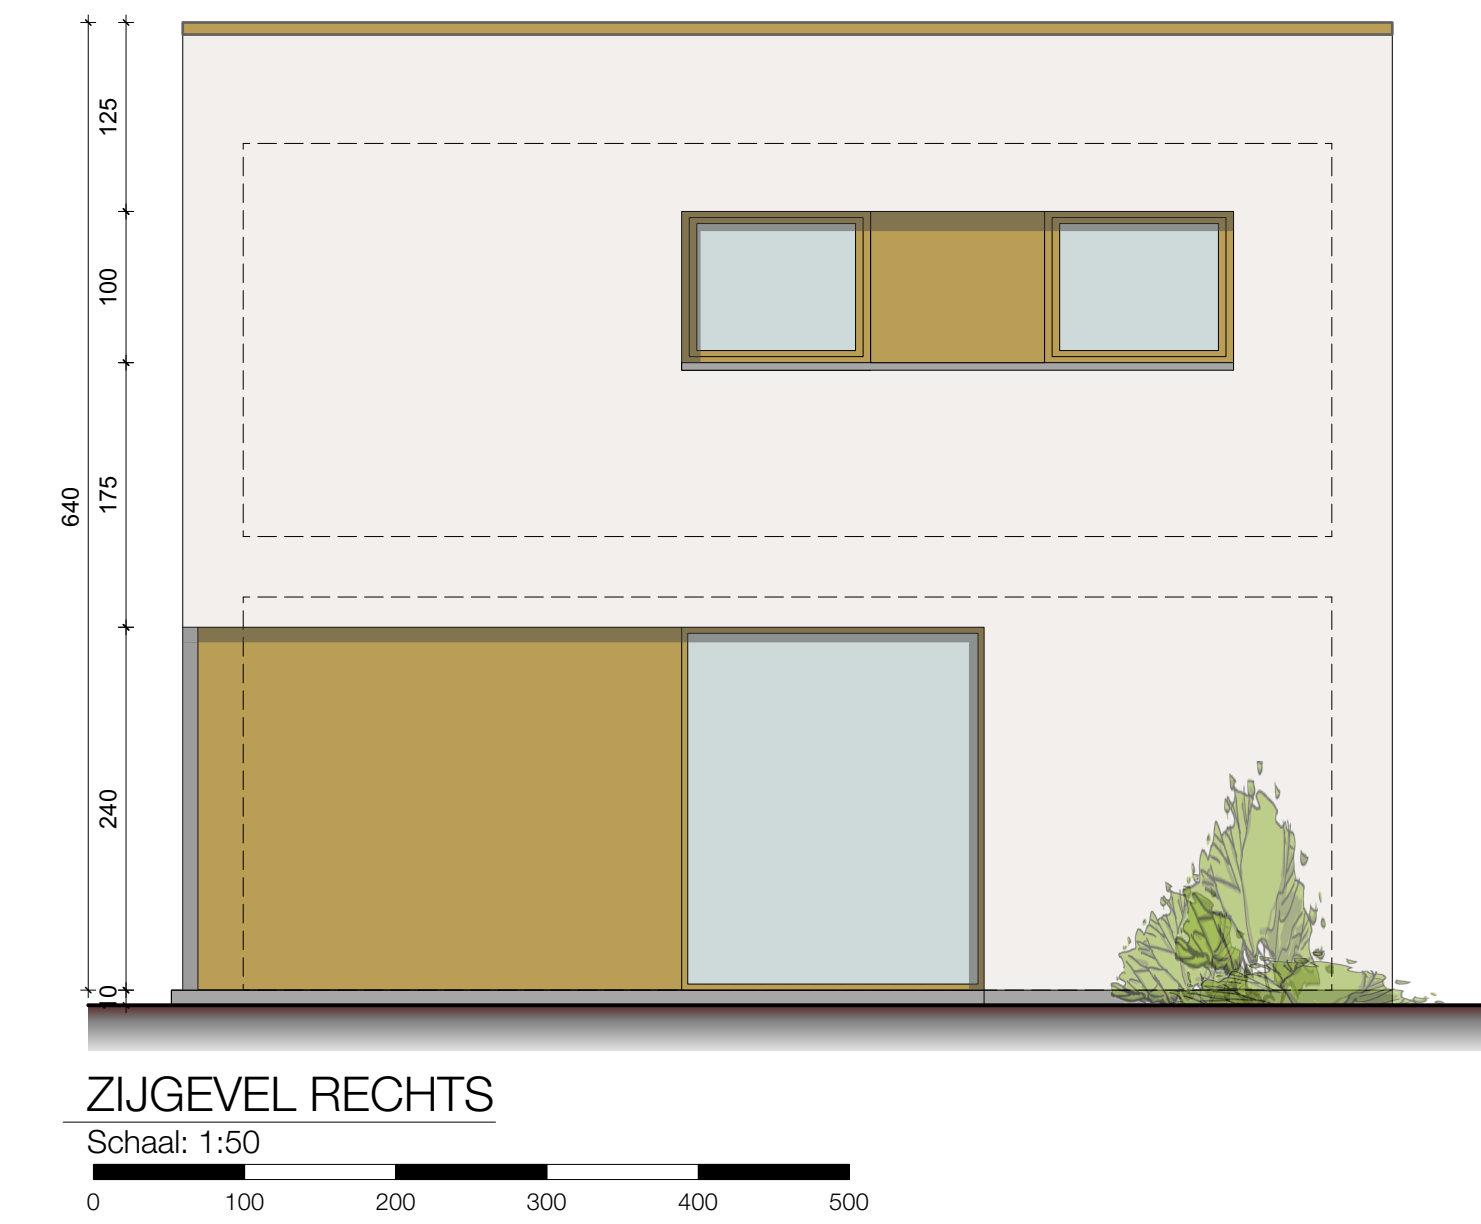

www.we-architects.be
03 / 707 06 18