BELAC N° 234-INSP.

ELECTRO-TEST V.Z.W. ASBL Kerkstraat 33 - 1820 Melsbroek
Officieel erkend controleorganisme / organisme de contrôle agréé

Distributienetbeheerder : Gestionnaire de réseau de distribution : EANDIS

Nr teller : N° comp : 505985588

Verslag van onderzoek: Rapport de contrôle:

N°: 84/0277

EAN code : —

Aard onderzoek : AREI / Genre de contrôle : RGIE	86	87/86	87/88	88	95	97	270	271	276	276bis	TT	TN	IT	Voorschr. netbeheerder / Prescription du gest. de réseau de distr.
	●	○	○	○	○	○	●	○	○	○	●	○	○	●

Plaats van het onderzoek : Lieu du contrôle : OUDENDENDERMONDSESTW. 527, AALST 9300

Eigenaar Propriétaire: DECKMYN Adres : Adresse : IDEM

Installateur : L-BUILDING B.V.B.A BTW / TVA :

Datum van het onderzoek : Date du contrôle : 27/5/2013 Ik. / C.I. : Inspecteur : V. D STEENE R

Onderzoek / Contrôle : ● Woning / maison ○ Appart. ○

Spanning : Tension	Meter / bord verbinding : Liaison compteur-tableau :	Max. beveiliging : Protection max. :
3x400V	XV03 4x10	40A

Aardelectrode : Electrode de terre	Isolatie : Isolement	Aantal verdeelborden : Nombre de tableaux :
L+S 1,57 Ohm	4,82 Mohm	1

Differentieelschakelaars / Interrupteurs différentiels			Aantal eindstroombanen : Nombre des circuits terminaux :	TestΔIn		I.ΔIn		AREI / RGIE		
In (A)	Δ In (mA)	type		OK	NOK	OK	NOK	270	271bis	278
40	300	A	A → AB	○	○	○	○	○	○	○
40	30	A	C → AB	○	○	○	○	●	○	○
16	10	A	DSI AUT → C	○	○	○	○	●	○	○
			ZIE SCHEMA'S	○	○	○	○	●	○	○
				○	○	○	○	○	○	○

Visueel nazicht : algemeen : OK ● NOK ○ direkte aanraking : OK ● NOK ○
Contrôle visuel : générale : contact direct :

Indirecte aanraking : OK ● NOK ○
Contact indirect :

Aansluitingen : OK ● NOK ○
Raccordements :

Potentiaalvereffeningen : OK ● NOK ○
Liaisons equipotentielles :

Inbreuken / Infractions : (zie kwartzijde / voir verso)
Opmerkingen / Remarques :

GEEN

VISUM : Datum/date :

ELECTRO-TEST
27 MEI 2013
Ronny Van de Steene
Inspecteur
Gsm +32 495 54 38 40

Besluit / Conclusion

De installatie is — ~~niet~~ — conform met het AREI
en mag — ~~niet~~ — ~~(tijdelijk)~~ — in dienst gesteld worden — in ~~dienst~~ ~~blijven~~
L' installation est — ~~non~~ — conforme au RGIE
et peut — ~~ne pas~~ — ~~temporairement~~ — être mise en service — ~~rester en service~~
De algemene differentieelschakelaar is verzegeld met een loodje met het teken E.T.
L'interrupteur différentiel général est scellé par plomb portant l'insigne E.T.
Het éénlijnsschema en opstellingsschema werden voor gezien getekend en
stemmen overeen met de installatie.
Le schéma unifilaire et le schema de position sont visés et sont
conforme avec l'installation.

Niet conform		Conform		N° vorig rapport
276bis AK ○	274 AK ○ (15 m)	276bis HK ○	274 HK ○	
271 AK ○		271 HK ○		
276 AK ○		271 HK ○		

- Overeenkomstig artikel 274 van het AREI moeten zonder vertraging de werken worden uitgevoerd die nodig zijn om de vastgestelde inbreuken te doen verdwijnen, en moeten alle gepaste maatregelen worden getroffen opdat bij het indienst blijven van de installatie de inbreuken geen gevaar zouden vormen voor de personen of goederen. Herkeuring uiterlijk 1 jaar na keuringsdatum.
- Conformément à l'art. 274 du RGIE, les travaux nécessaires pour faire disparaître les infractions constatées au moment de la visite doivent être exécutés sans retard et toutes mesures adéquates doivent être prises pour qu'en cas de maintien en service des installations les infractions ne constituent pas un danger pour les personnes et les biens. Nouveau contrôle au plus tard un an après date du contrôle.

Het controlebezoek door ET voorzien door art. 271 van het AREI moet plaats hebben uiterlijk op: 27 / 5 / 2038
La visite de contrôle prévue par l'art. 271 du RGIE doit avoir lieu au plus tard le
~~Het controlebezoek door ET voorzien door art. 276bis van het A.R.E.I. moet plaats hebben uiterlijk ... maanden na de datum van de verkoopakte~~
~~La visite de contrôle prévue par l'art. 276bis du R.G.I.E. doit avoir lieu au plus tard 18 mois après la date de l'acte de vente.~~

voor de directeur, de inspecteur / pour le directeur, l'inspecteur

NOTA : a) de verplichting het P.V. van het controlebezoek te bewaren in het dossier van de elektrische installatie. **b)** de verpachting in het dossier van de elektrische installatie. **c)** de verplichting aan de doortrache installateur te vragen om onder zijn bevoegdheid heeft toegevoegd in te lichten over elk ingreep aan personen, dieren en materiële of omgeving aan de aanwezigheid van elektriciteit. **d)** de verplichting, wanneer er overtredingen zijn vastgesteld binnen het controlebezoek, een nieuw controlebezoek te vragen binnen een termijn van één jaar of na afloop van de termijn van één jaar de overtredingen verdwenen zijn. Indien blijkt dat tijdens dit tweede onderzoek wordt vastgesteld dat er nog overtredingen bestaan, dient het erkend organisme een nieuw verslag van het onderzoek op te stellen met vermelding van de nog bestaande overtredingen.

NOTE : a) obligation de conserver le P.V. de visite de contrôle dans le dossier de l'installation électrique. **b)** obligation de remettre le dossier de l'installation électrique à l'acquéreur. **c)** obligation de faire appel à un installateur habilité à effectuer des travaux sous tension. **d)** obligation de faire appel à un nouvel organisme de contrôle en cas de constatation d'infractions au terme du délai d'un an ou à l'expiration de ce délai. Dans le cas où, lors de cette nouvelle visite de contrôle, des infractions sont encore constatées, le nouveau rapport doit mentionner les infractions encore présentes.

Rapp.Ele(E)1.1.04

TEL. : (02) 751.98.39 FAX : (02) 751 52 09 info@electro-test.be www.electro-test.be Dexia 068-2117692-15 KBC : 734-1126000-33 IBAN: BE 79 7341 1260 0033 BIC: KREDBEBB BE 0434.433.603 RPR Brussel

BELAC N° 234-INSP.

ELECTRO-TEST V.Z.W. ASBL Kerkstraat 33 - 1820 Melsbroek
Officieel erkend controleorganisme / organisme de contrôle agréé

Distributienetbeheerder : Gestionnaire de réseau de distribution : EANDIS

Nr teller : N° comp : 5059658

Verslag van onderzoek: / Rapport de contrôle:

N°: 84/0277

EAN code : —

Aard onderzoek : AREI / Genre de contrôle : RGIE	86	87/86	87/88	88	95	97	270	271	276	276bis	TT	TN	IT	Voorschr. netbeheerder / Prescription du gest. de réseau de distr.
	●	○	○	○	○	○	●	○	○	○	●	○	○	●

Plaats van het onderzoek : Lieu du contrôle : OUDENDENDERMONDSESTW. 527, AALST 9300

Eigenaar Propriétaire: DECKMYN Adres : Adresse : IDEM

Installateur : L-BUILDING B.V.B.A BTW / TVA :

Datum van het onderzoek : Date du contrôle : 27/5/2013 Ik. / C.I. : Inspecteur : V. D STEENE R

Onderzoek / Contrôle : ● Woning / maison ○ Appart. ○

Spanning : Tension :	Meter / bord verbinding : Liaison compteur-tableau :	Max. beveiliging : Protection max. :
3x400V	XVB 4x10	40A

Aardelectrode : Electrode de terre :	Isolatie : Isolement :	Aantal verdeelborden : Nombre de tableaux :
CUS 1,57 Ohm	4,82 Mohm	1

Differentieelschakelaars / Interrupteurs différentiels			Aantal eindstroombanen : Nombre des circuits terminaux : 28	TestΔIn		1.ΔIn		AREI / RGIE		
In (A)	Δ In (mA)	type		OK	NOK	OK	NOK	270	271bis	278
40	300	A	A → AB	○	○	○	○	○	○	○
40	30	A	C → AB	○	○	○	○	●	○	○
16	10	A	DSI AUT → C	○	○	○	○	●	○	○
			ZIE SCHEMA 5	○	○	○	○	●	○	○
				○	○	○	○	○	○	○

Visueel nazicht : algemeen : OK ● NOK ○ direkte aanraking : OK ● NOK ○
Contrôle visuel : générale : contact direct :

Indirecte aanraking : OK ● NOK ○
Contact indirect :

Aansluitingen : OK ● NOK ○
Raccordements :

Potentiaalvereffeningen : OK ● NOK ○
Liaisons equipotentielles :

Inbreuken / Infractions : (zie keerzijde / voir verso)
Opmerkingen / Remarques :

GEEN

VISUM : Datum/date :

ELECTRO-TEST
27 MEI 2013
Ronny Van de Steene
Inspecteur
Gsm +32 495 54 38 40

Besluit / Conclusion

De installatie is — ~~niet~~ — conform met het AREI
en mag — ~~niet~~ — (verder) — in dienst gesteld worden — in ~~dienst blijven~~
L'installation est — ~~n'est pas~~ — conforme au RGIE
et peut — ~~ne peut pas~~ — ~~rester en service~~ — être mise en service — ~~rester en service~~
De algemene differentieelschakelaar is verzegeld met een loodje met het teken E.T.
L'interrupteur différentiel général est scellé par plomb portant l'insigne E.T.
Het eéndraadschema en opstellingsschema werden voor gezien getekend en stemmen overeen met de installatie
Le schéma unifilaire et le schema de position sont visés et sont

Niet conform		Conform		N° vorig rapport
276bis AK ○ → 18 m → 274 AK ○		276bis HK ○	274 HK ○	... / ...
271 AK ○		271 HK ○		... / ...
276 AK ○		271 HK ○		... / ...

conforme avec l'installation.

- Overeenkomstig artikel 274 van het AREI moeten zonder vertraging de werken worden uitgevoerd die nodig zijn om de vastgestelde inbreuken te doen verdwijnen, en moeten alle gepaste maatregelen worden getroffen opdat bij het indienst blijven van de installatie de inbreuken geen gevaar zouden vormen voor de personen of goederen. Herkeuring uiterlijk 1 jaar na keuringsdatum
- Conformément à l'art. 274 du RGIE, les travaux nécessaires pour faire disparaître les infractions constatées au moment de la visite doivent être exécutés sans retard et toutes mesures adéquates doivent être prises pour qu'en cas de maintien en service des installations les infractions ne constituent pas un danger pour les personnes et les biens. Nouveau contrôle au plus tard un an après date de contrôle.

● Het controlebezoek door ET voorzien door art. 271 van het AREI moet plaats hebben uiterlijk op 27 / 5 / 2038
La visite de contrôle prévue par l'art. 271 du RGIE doit avoir lieu au plus tard le

~~Het controlebezoek voorzien door art. 276bis van het A.R.E.I. moet plaats hebben uiterlijk 18 maanden na de datum van de verkenning.~~
~~La visite de contrôle prévue par l'art. 276bis du R.G.I.E. doit avoir lieu au plus tard 18 mois après la date de l'acte de visite.~~


voor de directeur, de inspecteur / pour le directeur, l'inspecteur

NOTA : a) de verplichting het P.V. van het controleonderzoek te bewaren in het dossier van de elektrische installatie; **b)** de verplichting in het dossier elke wijziging aangebracht aan de elektrische installatie te voegen; **c)** de verplichting de F.O.D. die Energie onder zijn bevoegdheid heeft onmiddellijk in te lichten over elk ongeval aan personen overkomen en rechtstreeks te wijten aan de aanwezigheid van elektriciteit; **d)** de verplichting, aanleiding tot het controleonderzoek, een nieuw controleonderzoek te doen vernichten dan het zelfde erkend organisme uit na te gaan of na afloop van de termijn van één der overtredingen verdwenen zijn. Indien blijkt dat tweede onderzoek wordt vastgesteld dat er nog overtredingen overblijven, moet het erkend organisme een kopie van het proces-verbaal van het controleonderzoek sturen naar de Algemene Directie Energie die belast is met het onderzoek van de huisnoutbelijn elektrische installaties.

NOTE : a) l'obligation de conserver le P.V. de visite de contrôle dans le dossier de l'installation électrique ; **b)** l'obligation de renseigner dans le dossier toute modification intervenue dans l'installation électrique ; **c)** l'obligation d'aviser immédiatement le S.P.F. en ayant l'Energie dans ses attributions, dès qu'un accident survenu aux personnes et dû directement ou indirectement à l'électricité ; **d)** l'obligation lorsque des infractions constatées lors de la précédente visite de contrôle, de faire effectuer une nouvelle visite de contrôle par le même organisme agréé. Si au cours de cette visite il est constaté que les infractions n'ont pas été supprimées, ou que de nouvelles infractions sont apparues, le dernier organisme agréé doit en informer une copie du procès-verbal de contrôle au fonctionnaire dirigeant de l'Energie dans la région de surveillance des installations électriques concernées.

Rapp.Els/E1.1.04

TEL. : (02) 751.98.39 FAX : (02) 751 52 09 info@electro-test.be www.electro-test.be Dexia 068-2117692-15 KBC : 734-1126000-33 IBAN: BE 79 7341 1260 0033 BIC: KREDBEBB BE 0434.433.603 APA Brussel

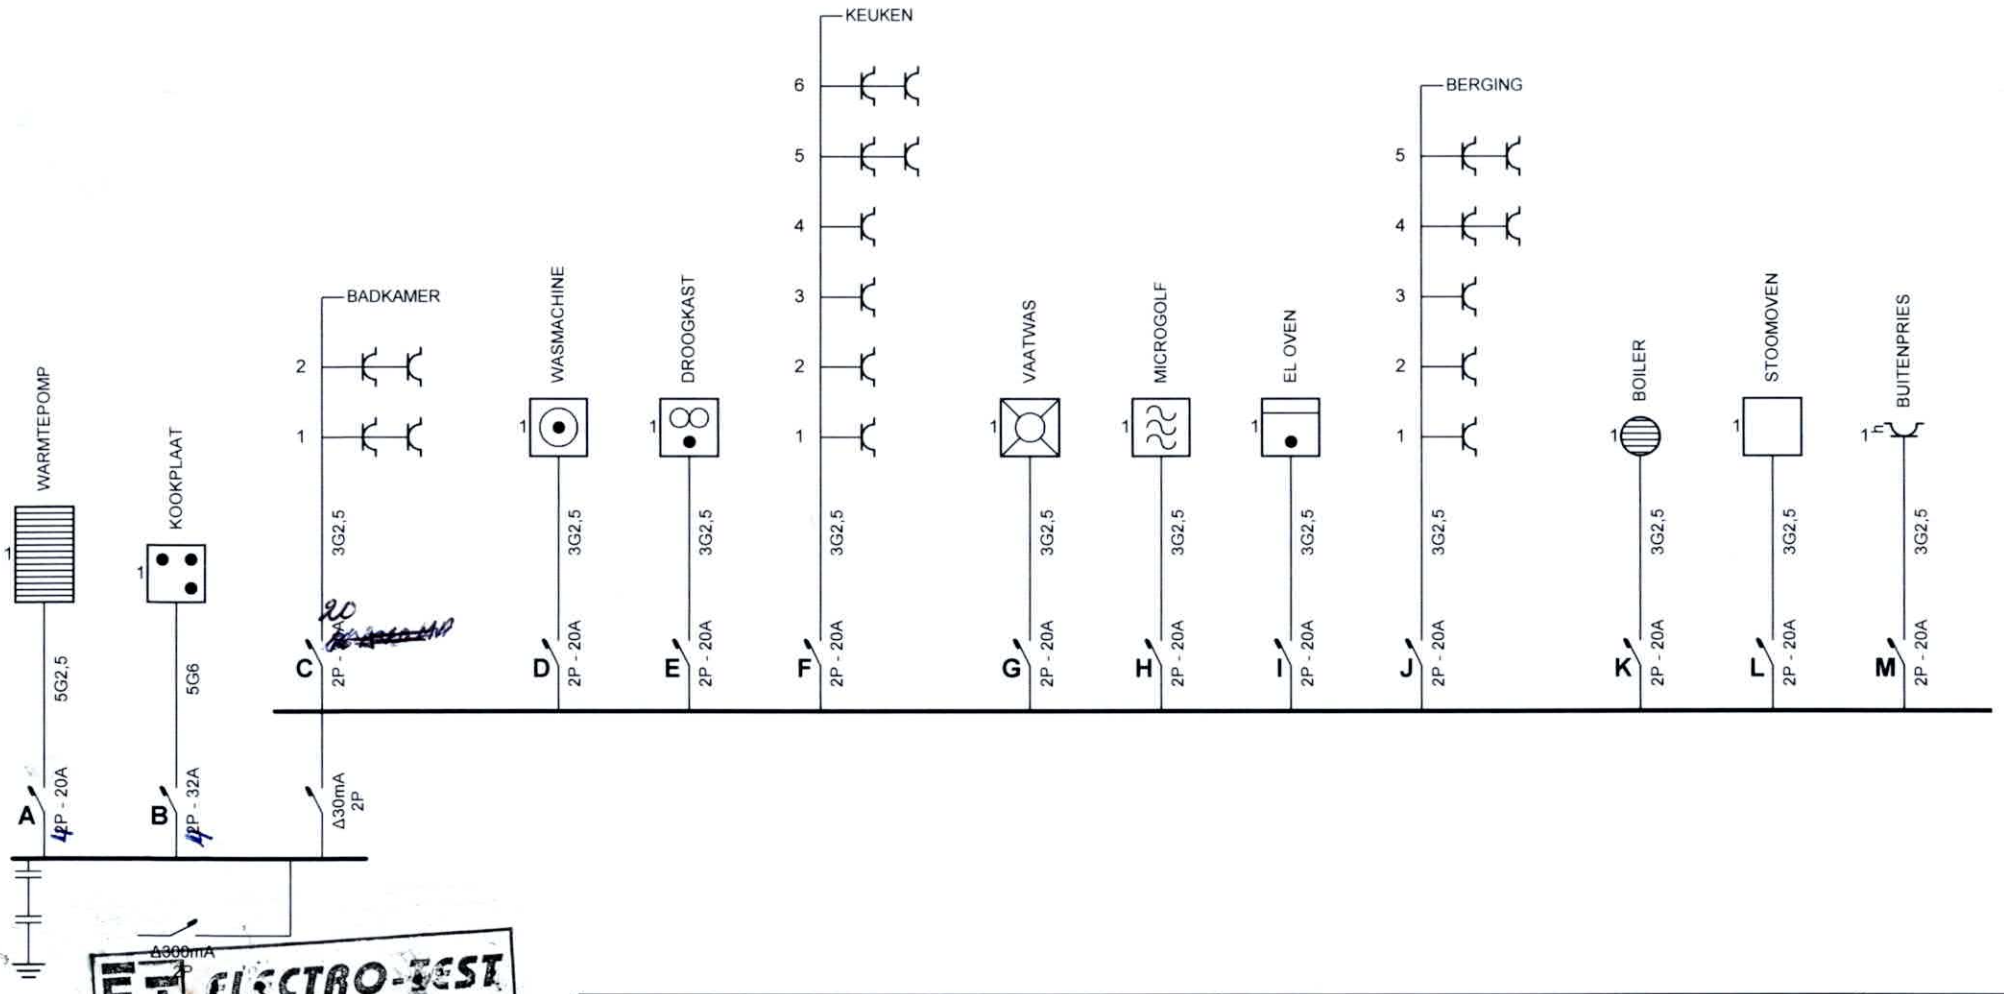


ELECTRO-TEST
27 MEI 2013
Ronny Van de Steene
Inspecteur
Gsm +32 495 54 38 40

Plaats van de elektrische installatie
YVES DECKMYN
Oudendendermondsesteenweg 327
9300 AALST
Tel.: - GSM: -
Fax: -
e-mail: -

Installateur
L-Building B.V.B.A.
Bellestraat 29
1790 Affligem
Tel.: - GSM: 0479 50 76 59
Fax: 053 84 89 51
e-mail: luc@l-building.be
BTW BE 0883.485.106

p. 1/7
Eendraadschema
2 x 230V ~ 50Hz

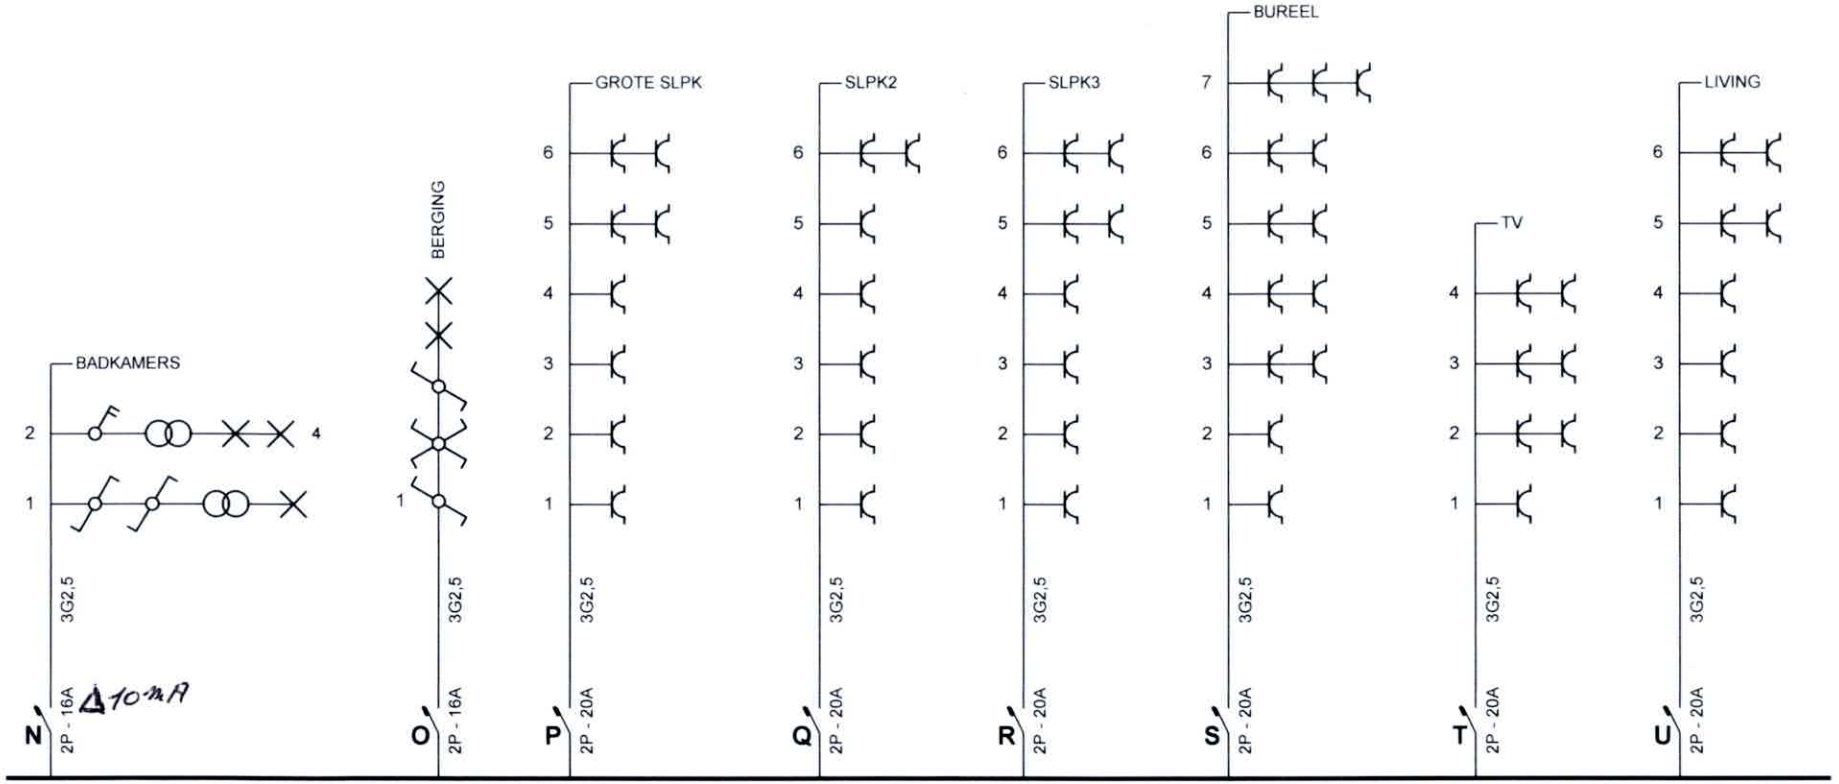

ELECTRO-TEST

27 MEI 2013


Ronny Van de Steene
Inspecteur
Gsm +32 495 54 38 40

Plaats van de elektrische installatie
YVES DECKMYN
Oudendendermondsesteenweg 327
9300 AALST
Tel.: - GSM: -
Fax: -
e-mail: -

Installateur
L-Building B.V.B.A.
Bellestraat 29
1790 Affligem
Tel.: - GSM: 0479 50 76 59
Fax: 053 84 89 51
e-mail: luc@l-building.be
BTW BE 0883.485.106

p. 2/7
Eendraadschema

2 x 230V ~ 50Hz

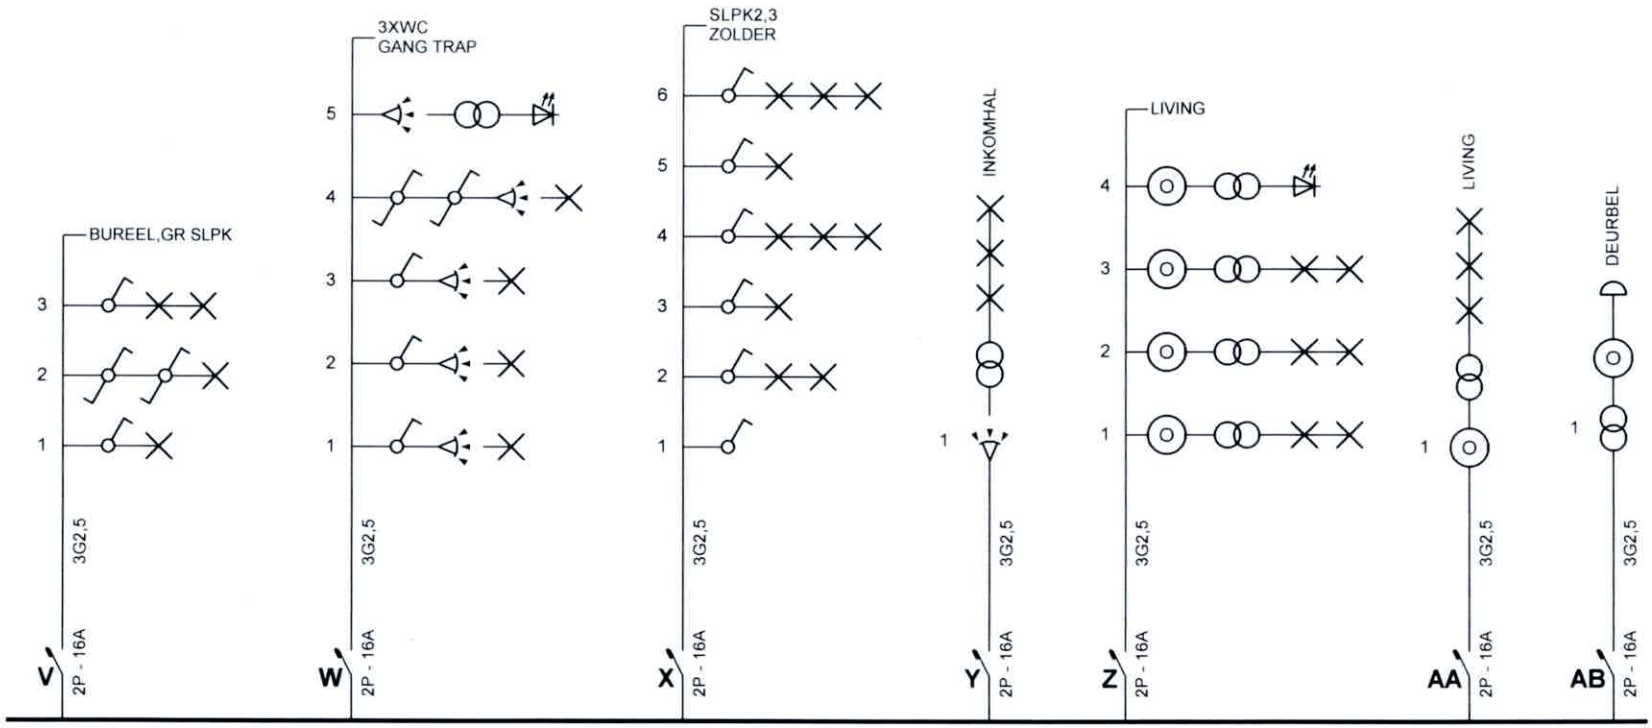

ELECTRO-TEST

27 MEI 2013

Ronny Van de Steene
Inspecteur
Gsm +32 495 54 38 40


Plaats van de elektrische installatie
YVES DECKMYN
Oudendendermondsesteenweg 327
9300 AALST
Tel.: - GSM: -
Fax: -
e-mail: -

Installateur
L-Building B.V.B.A.
Bellestraat 29
1790 Affligem
Tel.: - GSM: 0479 50 76 59
Fax: 053 84 89 51
e-mail: luc@l-building.be
BTW BE 0883.485.106

p. 3/7
Eendraadschema

2 x 230V ~ 50Hz

GELIJKVLOERS

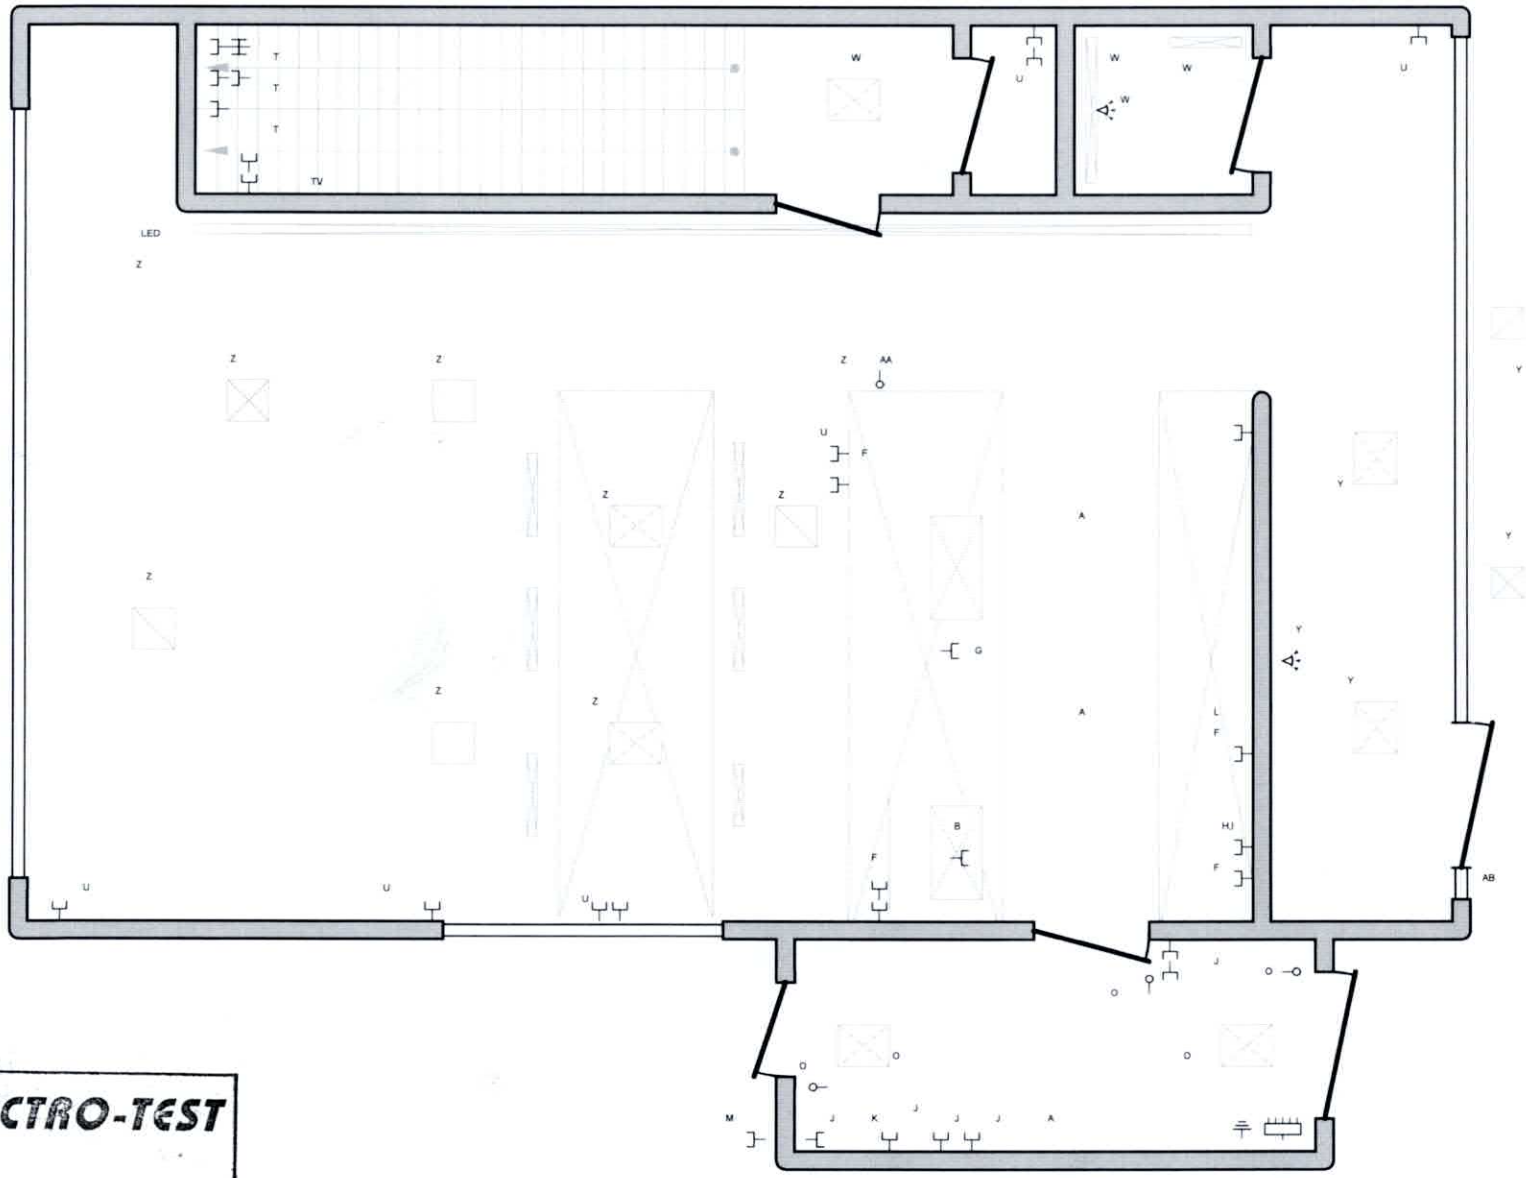

ELECTRO-TEST

27 MEI 2013

Ronny Van de Steene
Inspecteur
Gsm +32 495 54 38 40


Plaats van de elektrische installatie
YVES DECKMYN
Oudendendermondsesteenweg 327
9300 AALST
Tel.: - GSM: -
Fax: -
e-mail: -

Installateur
L-Building B.V.B.A.
Bellestraat 29
1790 Affligem
Tel.: - GSM: 0479 50 76 59
Fax: 053 84 89 51
e-mail: luc@l-building.be
BTW BE 0883.485.106

Situatieschema

2 x 230V ~ 50Hz

1e Verdieping

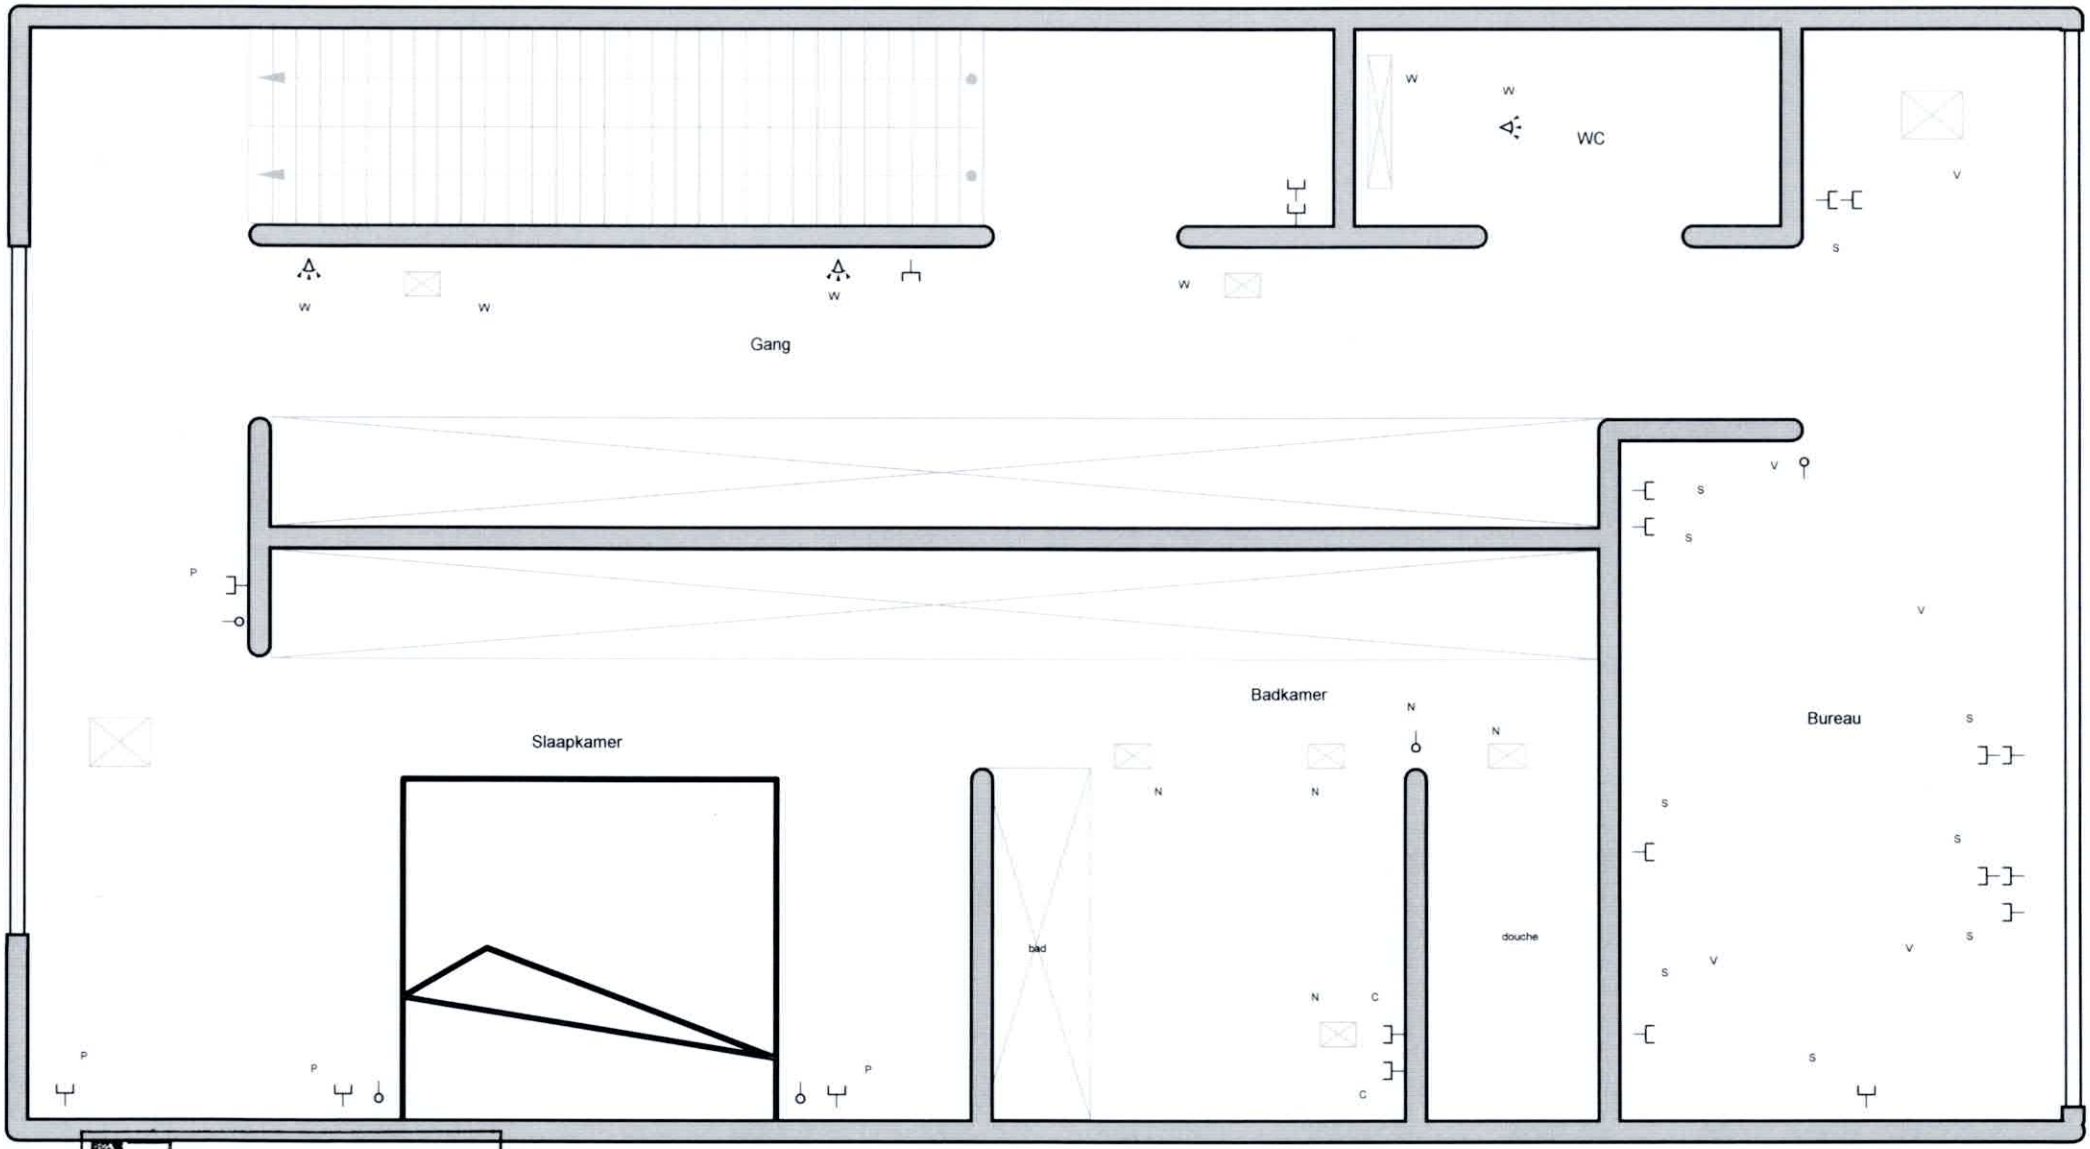

ELECTRO-TEST

27 MEI 2013


Ronny Van de Steene
Inspecteur
Gsm +32 495 54 38 40

Plaats van de elektrische installatie
YVES DECKMYN
Oudendendermondsesteenweg 327
9300 AALST
Tel.: - GSM: -
Fax: -
e-mail: -

Installateur
L-Building B.V.B.A.
Bellestraat 29
1790 Affligem
Tel.: - GSM: 0479 50 76 59
Fax: 053 84 89 51
e-mail: luc@l-building.be
BTW BE 0883.485.106

p. 5/7
Situatieschema

2 x 230V ~ 50Hz

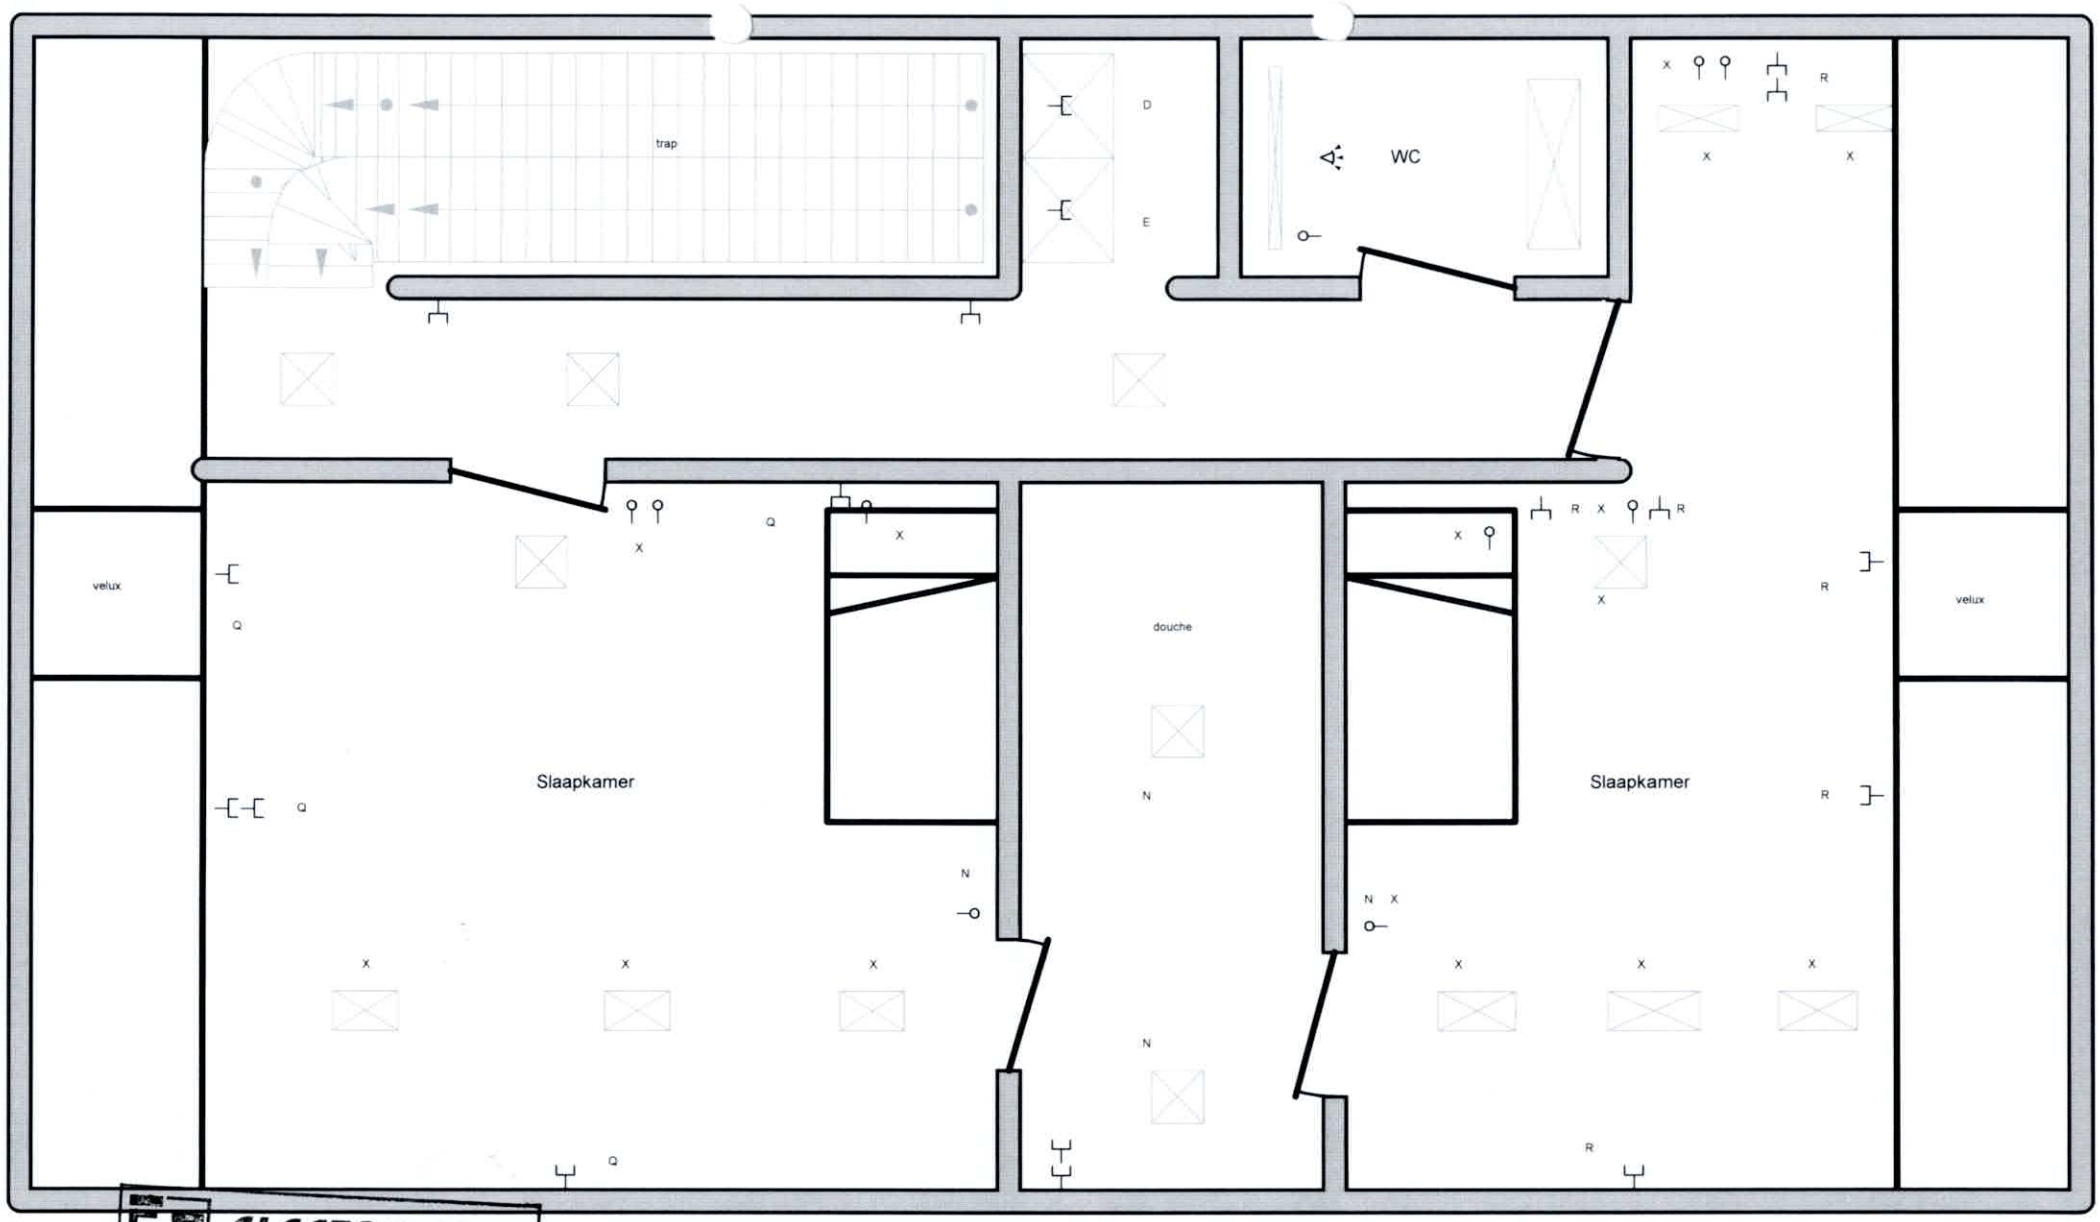

ELECTRO-TEST

27 MEI 2013


Ronny Van de Steene
Inspecteur
Gsm +32 495 54 38 40

Plaats van de elektrische installatie
YVES DECKMYN
Oudendendermondsesteenweg 327
9300 AALST
Tel.: - GSM: -
Fax: -
e-mail: -

Installateur
L-Building B.V.B.A.
Bellestraat 29
1790 Affligem
Tel.: - GSM: 0479 50 76 59
Fax: 053 84 89 51
e-mail: luc@l-building.be
BTW BE 0883.485.106

p. 6/7
Situatieschema

2 x 230V ~ 50Hz

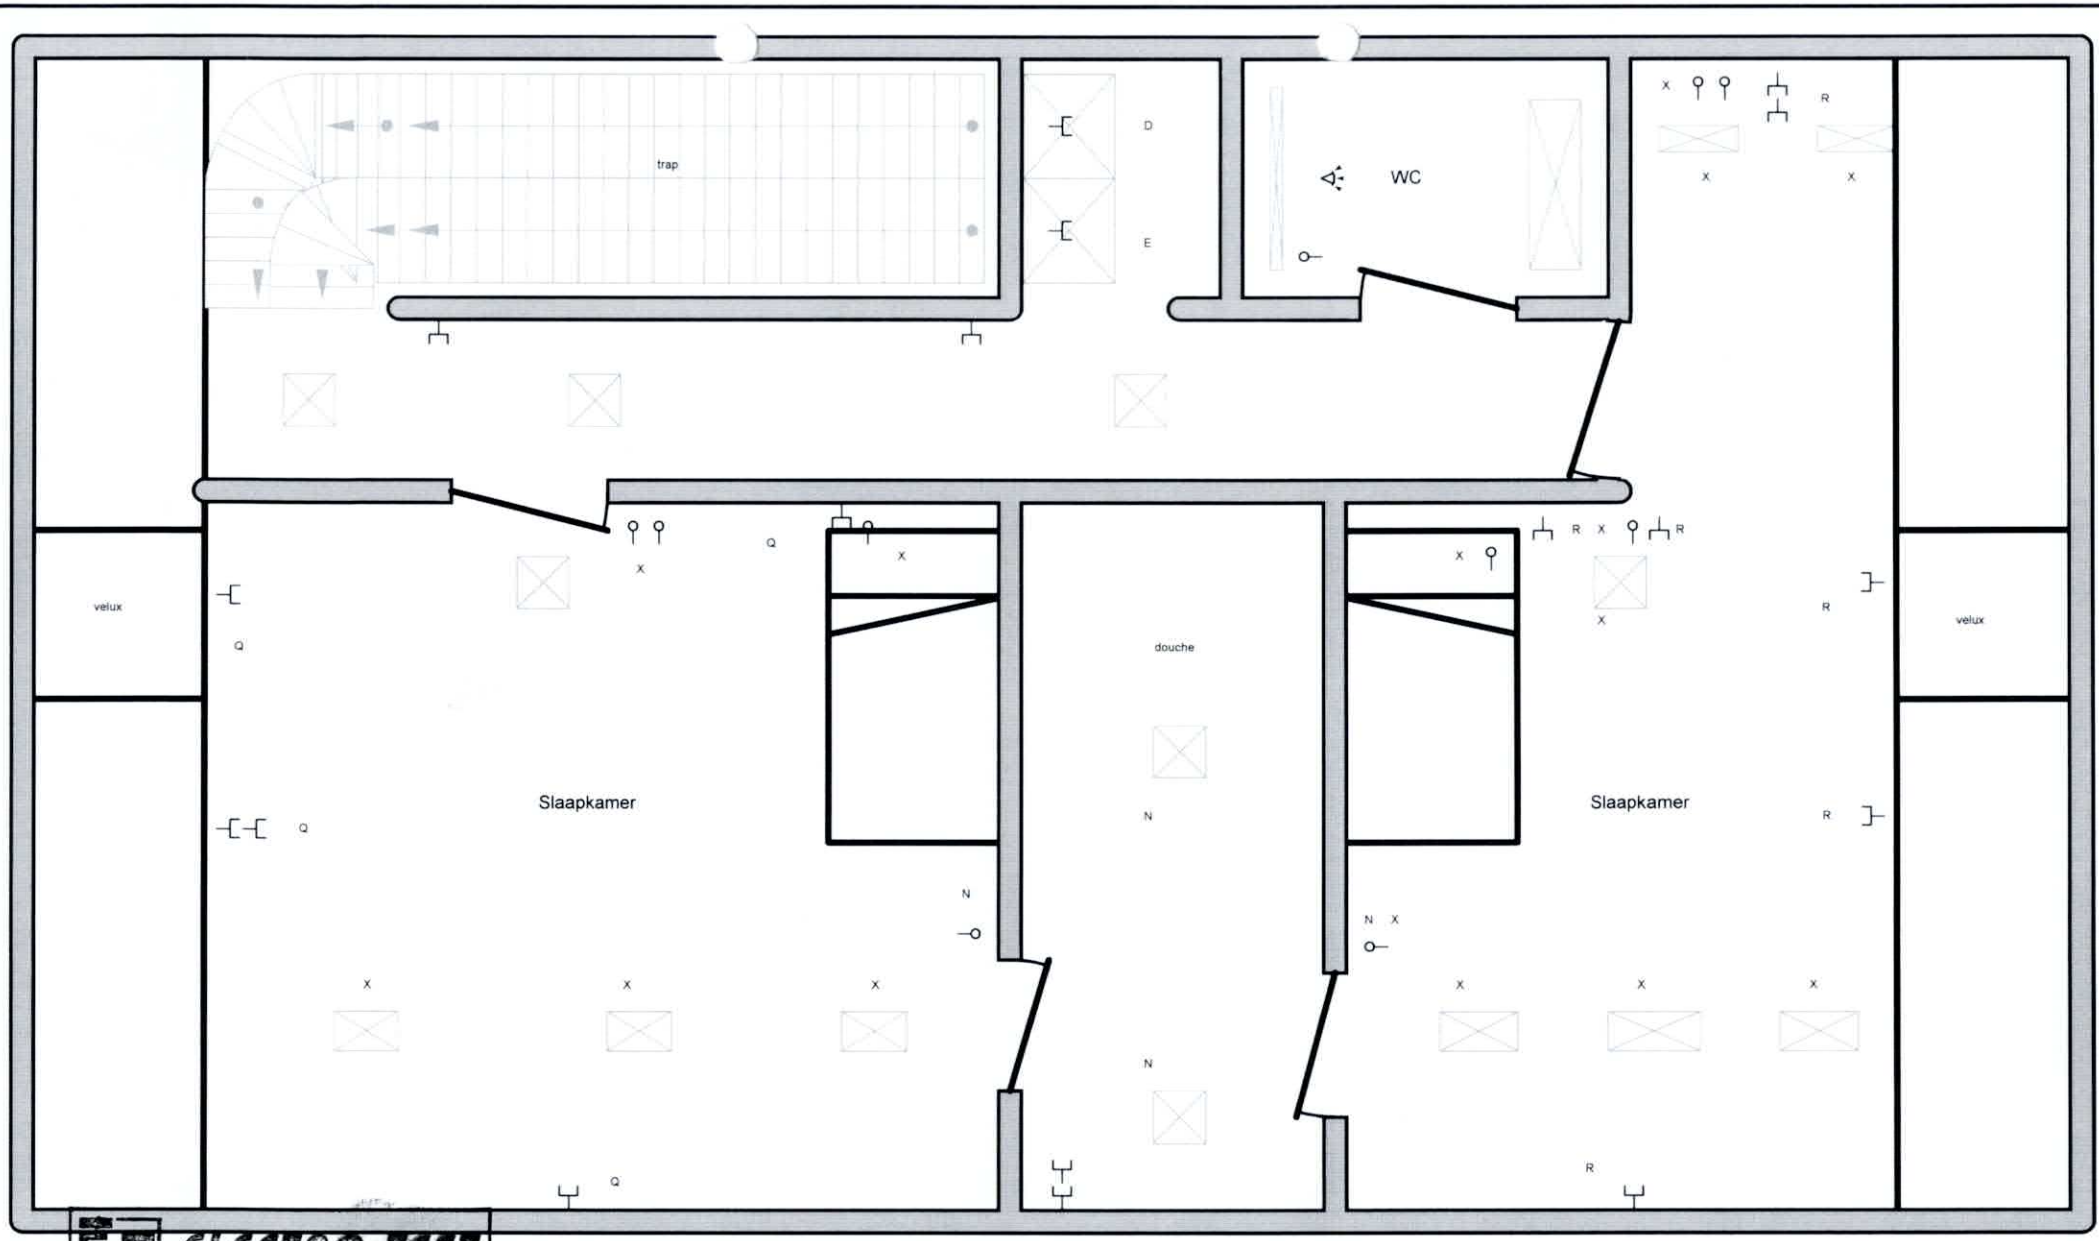

ELECTRO-TEST

27 MEI 2013


Ronny Van de Steene
Inspecteur
Gsm +32 495 54 38 40

Plaats van de elektrische installatie
YVES DECKMYN
Oudendendermondsesteenweg 327
9300 AALST
Tel.: - GSM: -
Fax: -
e-mail: -

Installateur
L-Building B.V.B.A.
Bellestraat 29
1790 Affligem
Tel.: - GSM: 0479 50 76 59
Fax: 053 84 89 51
e-mail: luc@l-building.be
BTW BE 0883.485.106

p. 6/7
Situatieschema

2 x 230V ~ 50Hz

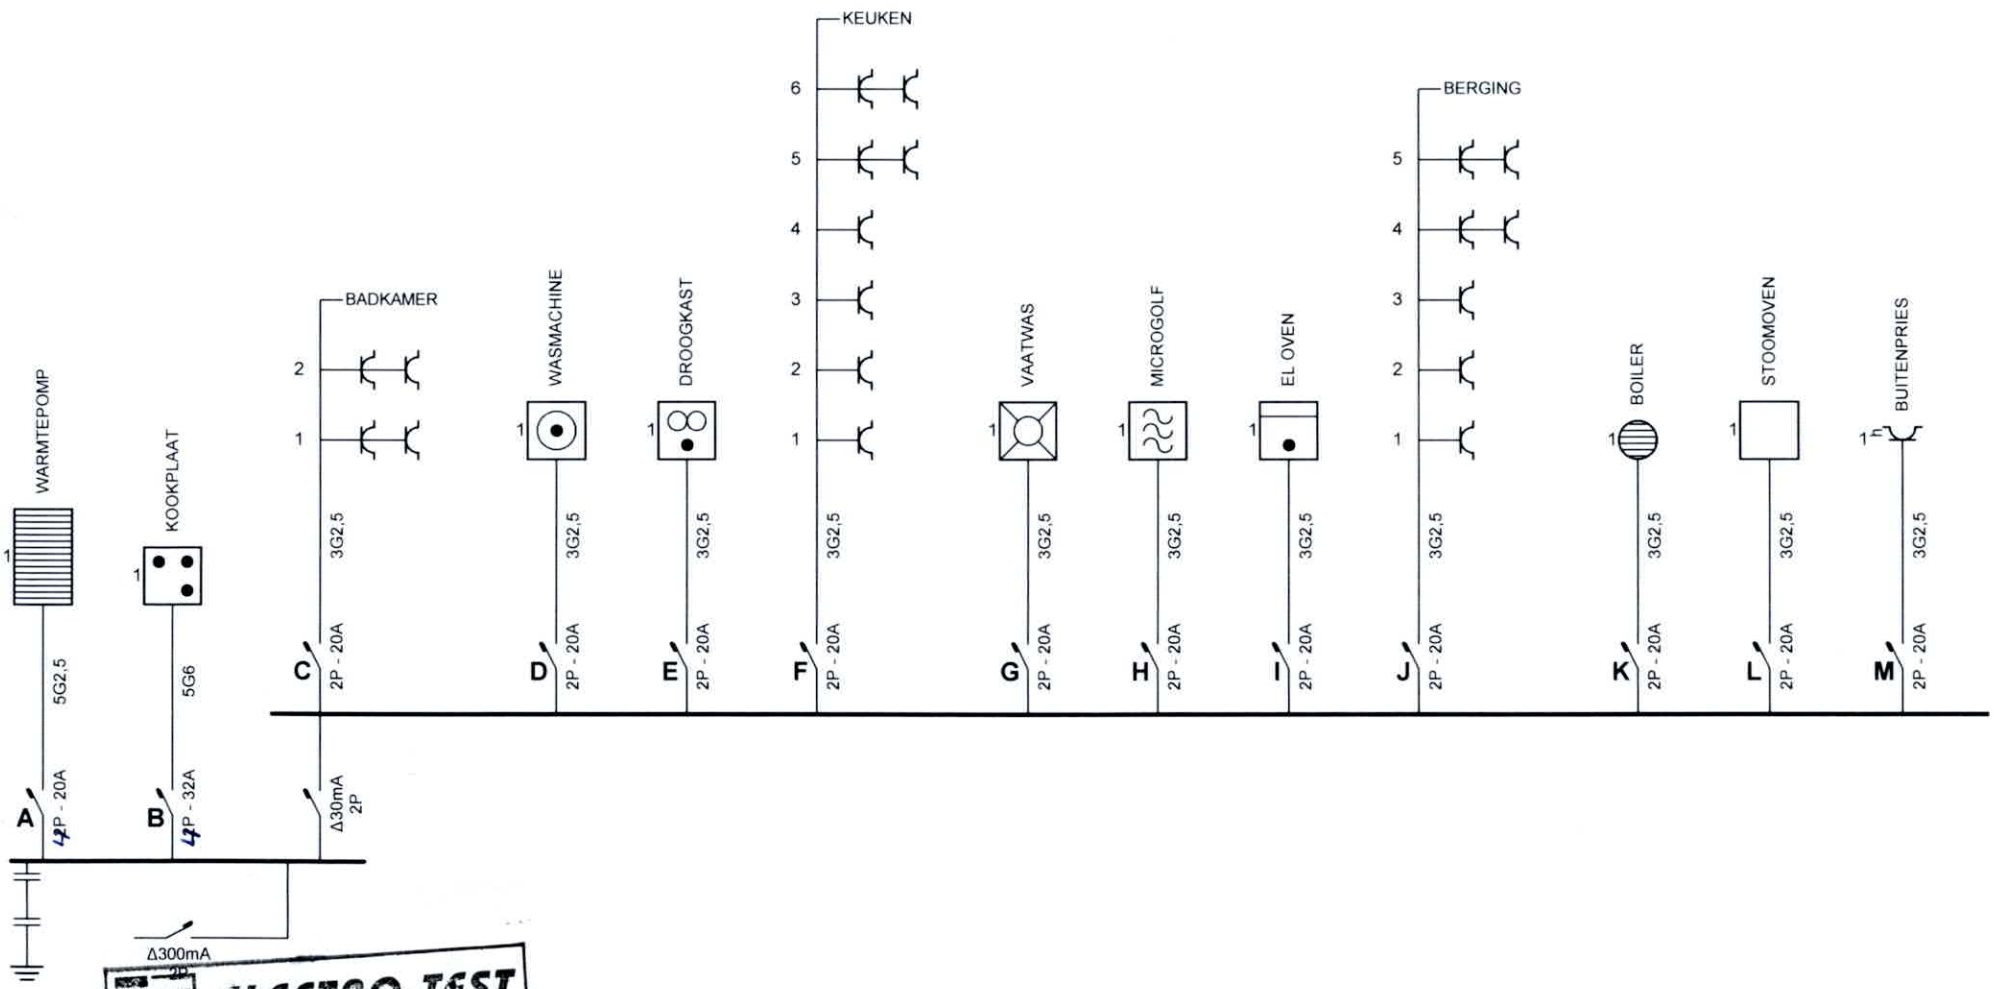

ELECTRO-TEST


27 MEI 2013

Bonny Van de Steene
Inspecteur
Gsm +32 495 54 38 40

Plaats van de elektrische installatie
YVES DECKMYN
Oudendendermondsesteenweg 327
9300 AALST
Tel.: - GSM: -
Fax: -
e-mail: -

Installateur
L-Building B.V.B.A.
Bellestraat 29
1790 Affligem
Tel.: - GSM: 0479 50 76 59
Fax: 053 84 89 51
e-mail: luc@l-building.be
BTW BE 0883.485.106

p. 1/7
Eendraadschema
2 x 230V ~ 50Hz

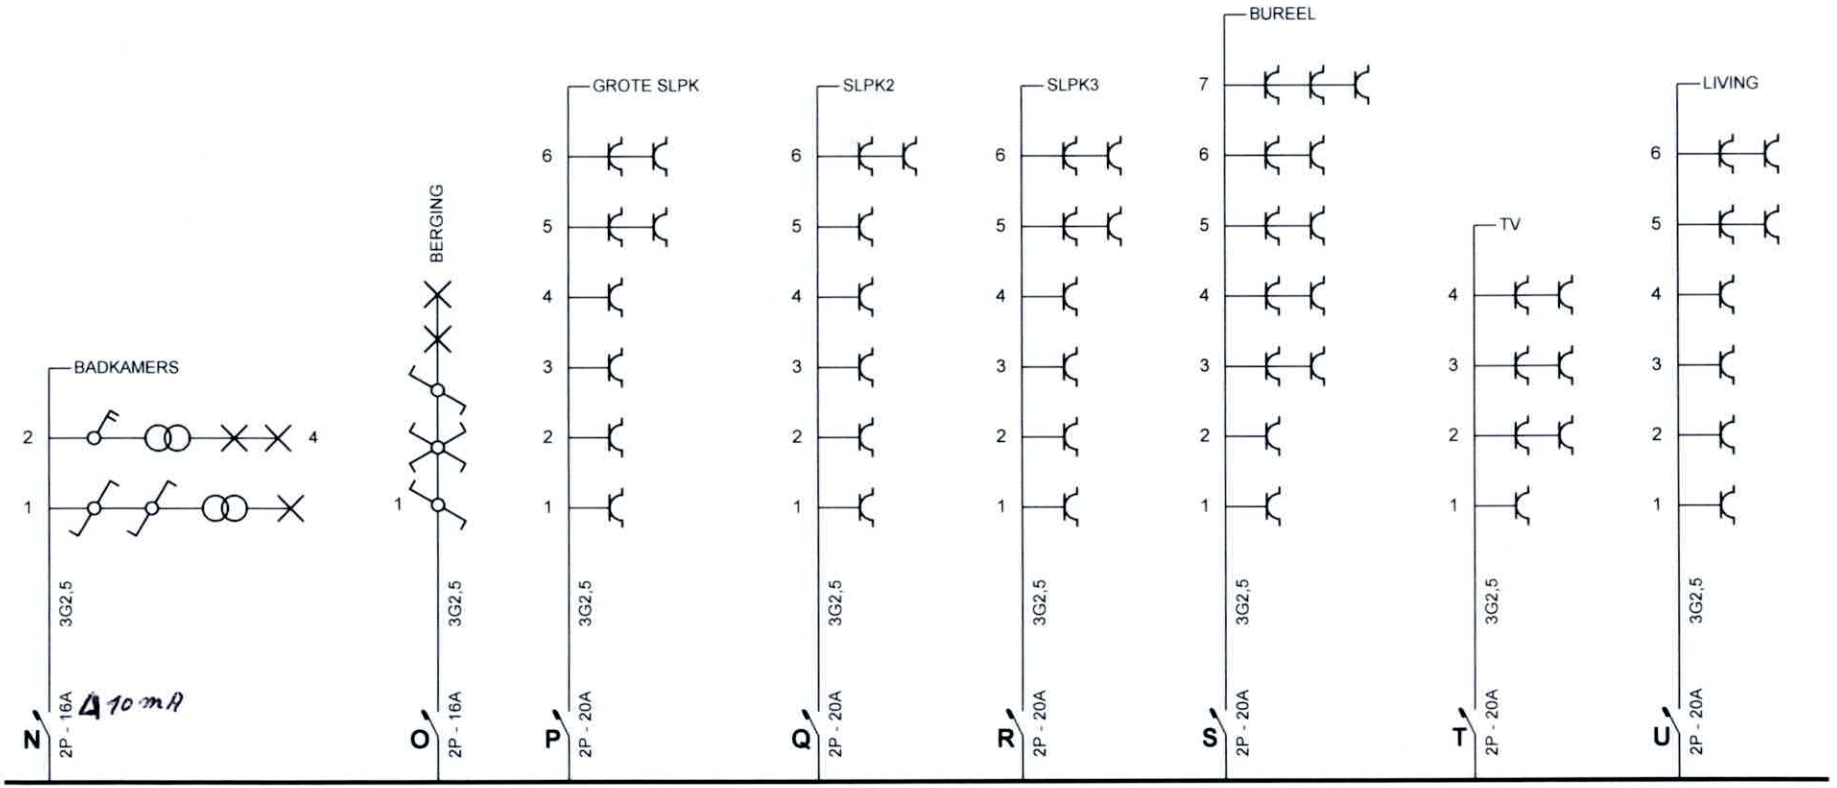

ELECTRO-TEST

27 MEI 2013


Ronny Van de Steene
Inspecteur
Gsm +32 495 54 38 40

Plaats van de elektrische installatie
YVES DECKMYN
Oudendendermondsesteenweg 327
9300 AALST
Tel.: - GSM: -
Fax: -
e-mail: -

Installateur
L-Building B.V.B.A.
Bellestraat 29
1790 Affligem
Tel.: - GSM: 0479 50 76 59
Fax: 053 84 89 51
e-mail: luc@l-building.be
BTW BE 0883.485.106

Eendraadschema

2 x 230V ~ 50Hz

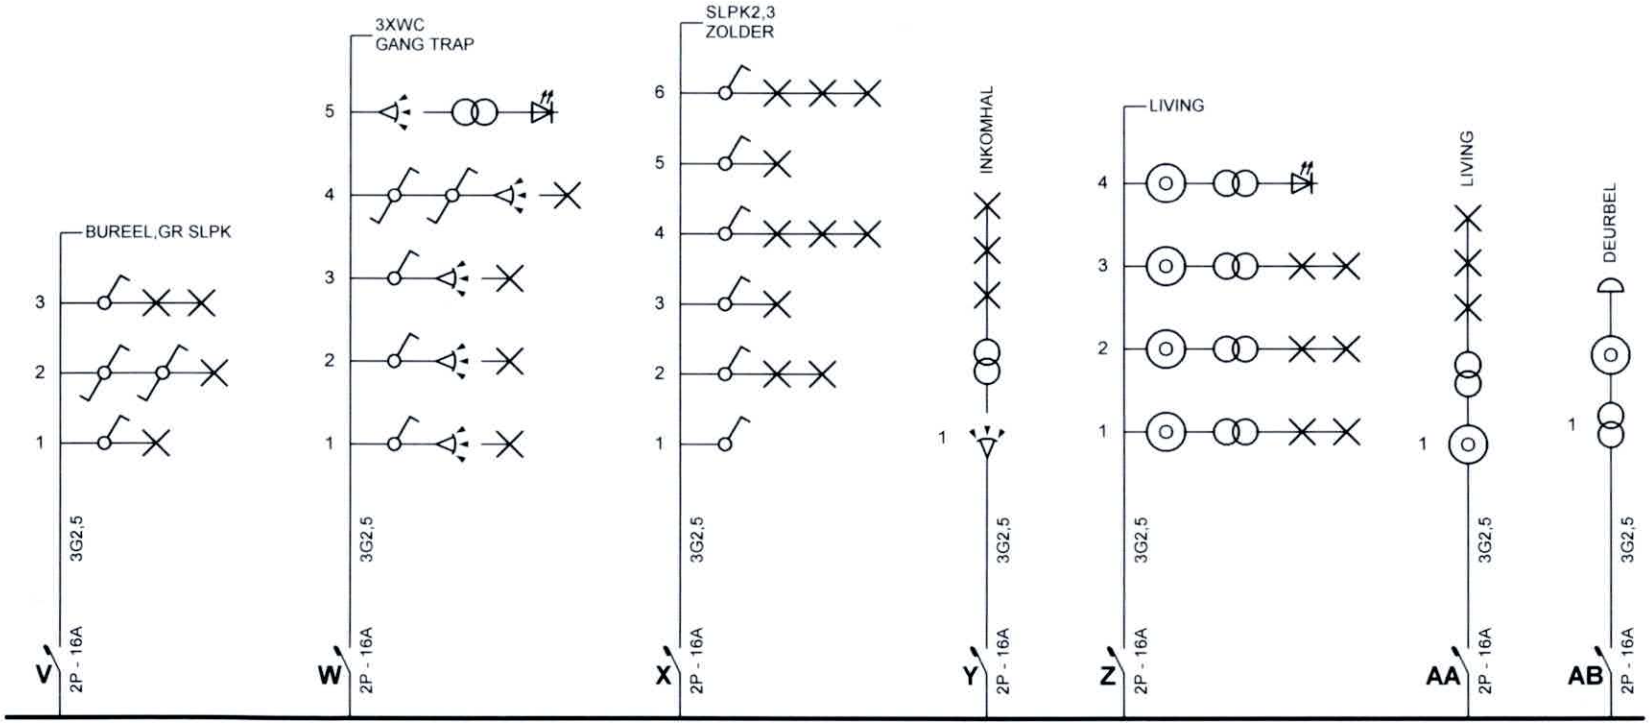

ELECTRO-TEST

27 MEI 2013

Ronny Van de Steene
Inspecteur
Gsm +32 495 54 38 40


Plaats van de elektrische installatie
YVES DECKMYN
Oudendendermondsesteenweg 327
9300 AALST
Tel.: - GSM: -
Fax: -
e-mail: -

Installateur
L-Building B.V.B.A.
Bellestraat 29
1790 Affligem
Tel.: - GSM: 0479 50 76 59
Fax: 053 84 89 51
e-mail: luc@l-building.be
BTW BE 0883.485.106

Eendraadschema

2 x 230V ~ 50Hz

GELIJKVLOERS

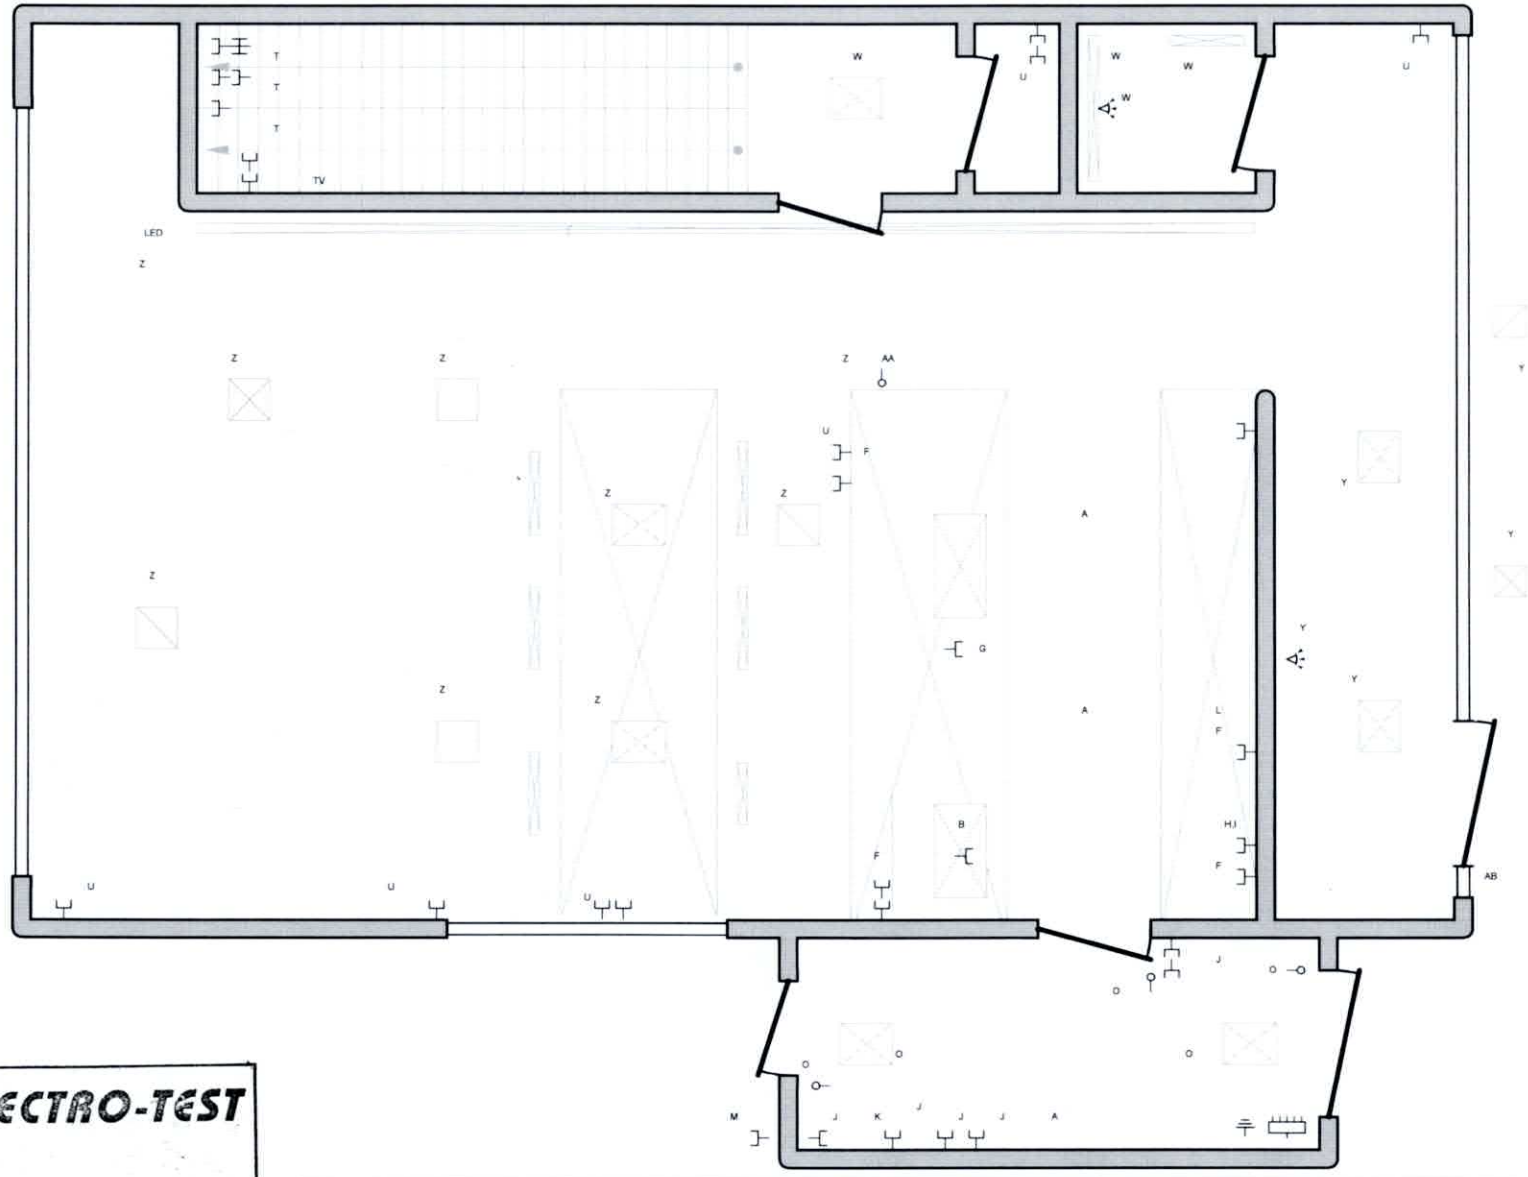

ELECTRO-TEST

27 MEI 2013

Ronny Van de Steene
Inspecteur
Gsm +32 495 54 38 40


Plaats van de elektrische installatie
YVES DECKMYN
Oudendendermondsesteenweg 327
9300 AALST
Tel.: - GSM: -
Fax: -
e-mail: -

Installateur
L-Building B.V.B.A.
Bellestraat 29
1790 Affligem
Tel.: - GSM: 0479 50 76 59
Fax: 053 84 89 51
e-mail: luc@l-building.be
BTW BE 0883.485.106

p. 4/7
Situatieschema

2 x 230V ~ 50Hz

1e Verdieping

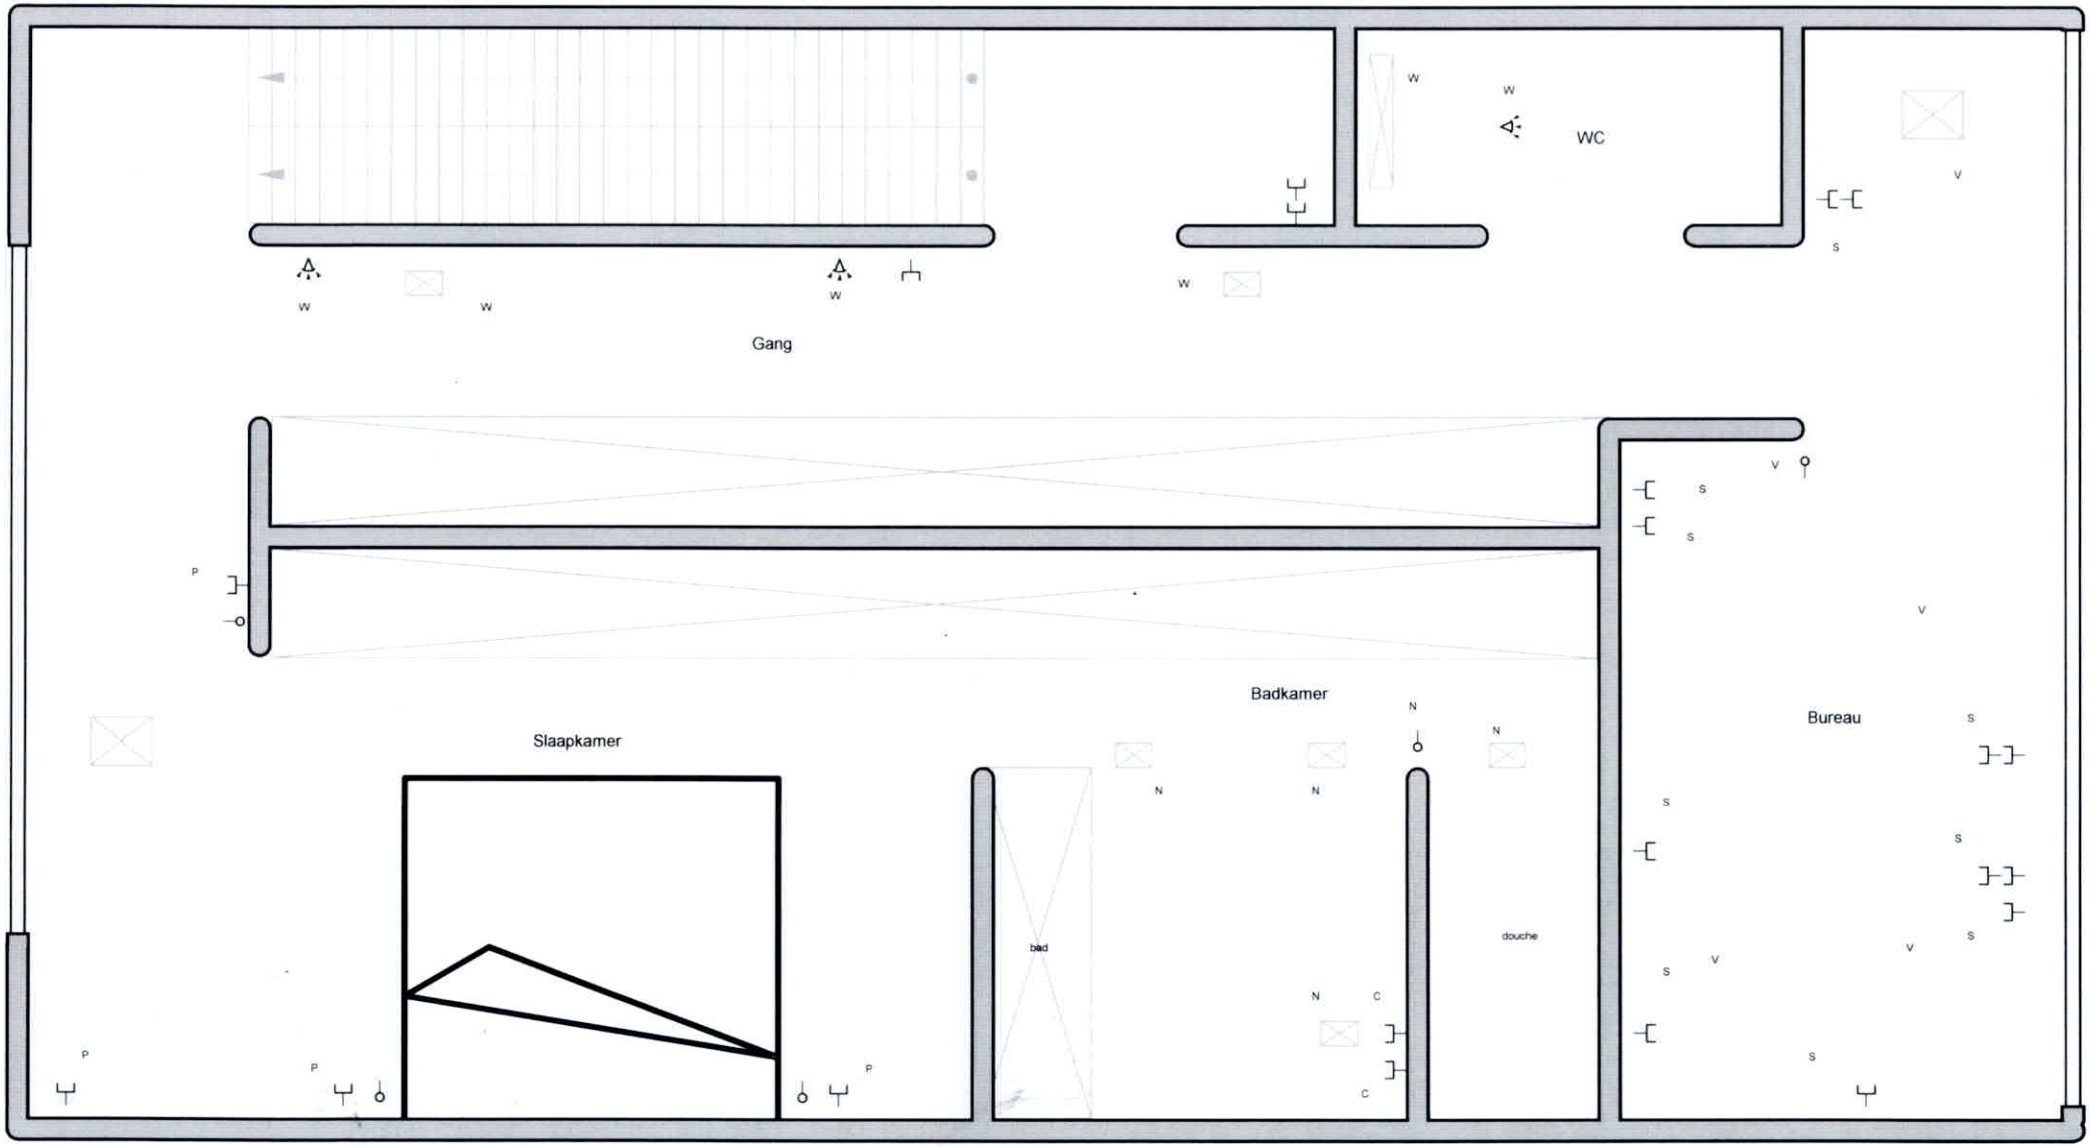

ELECTRO-TEST

27 MEI 2013


Ronny Van de Steene
Inspecteur
Gsm +32 495 54 38 40

Plaats van de elektrische installatie
YVES DECKMYN
Oudendendermondsesteenweg 327
9300 AALST
Tel.: - GSM: -
Fax: -
e-mail: -

Installateur
L-Building B.V.B.A.
Bellestraat 29
1790 Affligem
Tel.: - GSM: 0479 50 76 59
Fax: 053 84 89 51
e-mail: luc@l-building.be
BTW BE 0883.485.106

p. 5/7
Situatieschema

2 x 230V ~ 50Hz

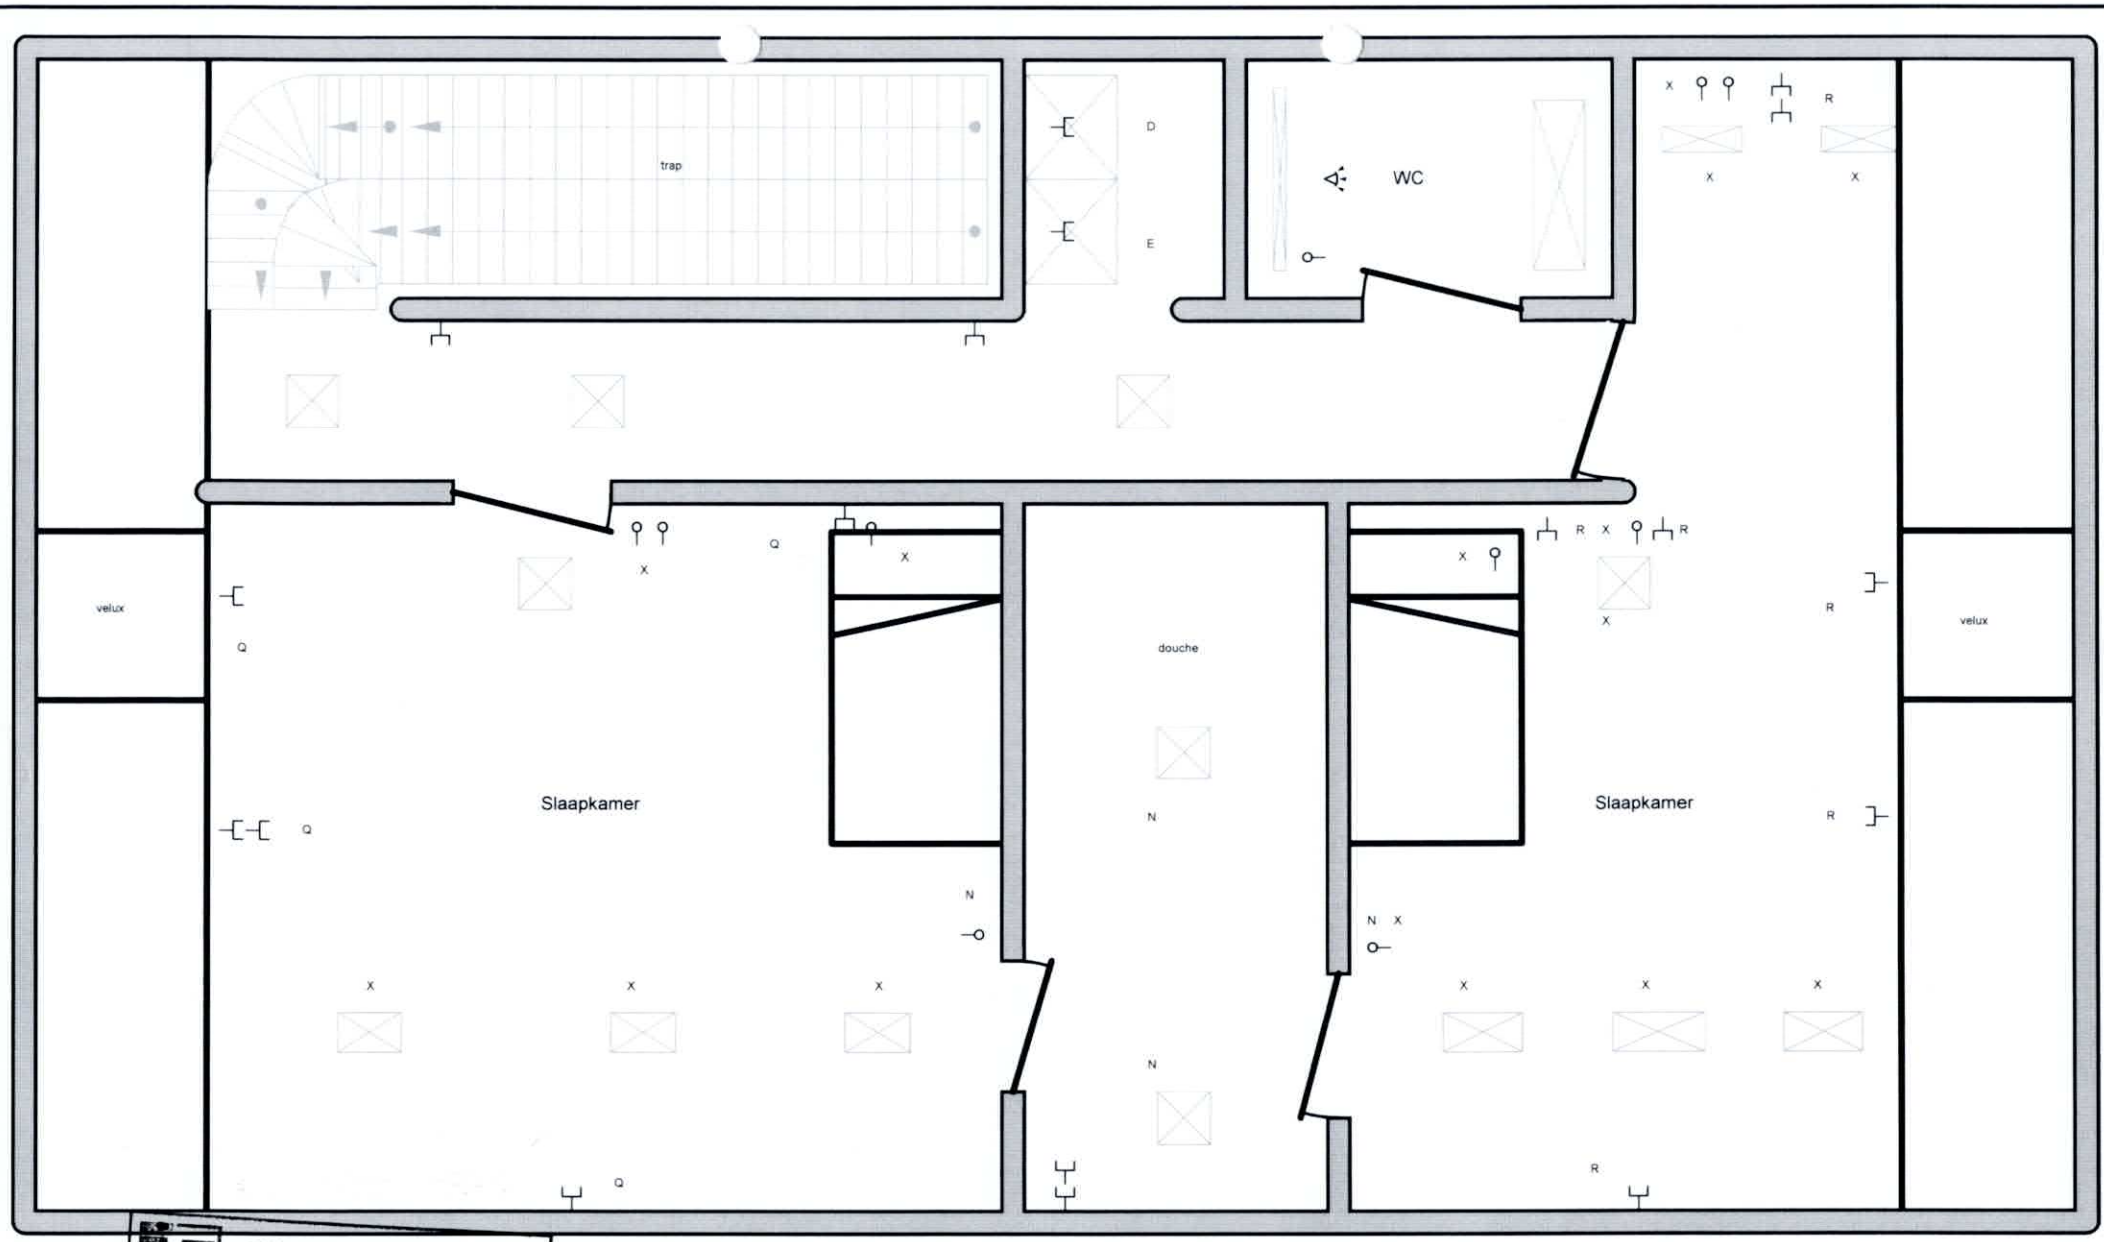

ELECTRO-TEST

27 MEI 2013

Ronny Van de Steene
Inspecteur
Gsm +32 495 54 38 40

Plaats van de elektrische installatie
YVES DECKMYN
Oudendendermondsesteenweg 327
9300 AALST
Tel.: - GSM: -
Fax: -
e-mail: -

Installateur
L-Building B.V.B.A.
Bellestraat 29
1790 Affligem
Tel.: - GSM: 0479 50 76 59
Fax: 053 84 89 51
e-mail: luc@l-building.be
BTW BE 0883.485.106

p. 6/7
Situatieschema

2 x 230V ~ 50Hz

A:	**P:**
B:	**Q:**
C:	**R:**
D:	**S:**
E:	**T:**
F:	**U:**
G:	**V:**
H:	**W:**
I:	**X:**
J:	**Y:**
K:	**Z:**
L:	**AA:**
M:	**AB:**
N:	
O:	

ELECTRO-TEST


27 MEI 2013

Ronny Van de Steene
Inspecteur
Gsm +32 495 51 38 40

Plaats van de elektrische installatie
YVES DECKMYN
Oudendendermondsesteenweg 327
9300 AALST
Tel.: - GSM: -
Fax: -
e-mail: -

Installateur
L-Building B.V.B.A.
Bellestraat 29
1790 Affligem
Tel.: - GSM: 0479 50 76 59
Fax: 053 84 89 51
e-mail: luc@l-building.be
BTW BE 0883.485.106

2 x 230V ~ 50Hz

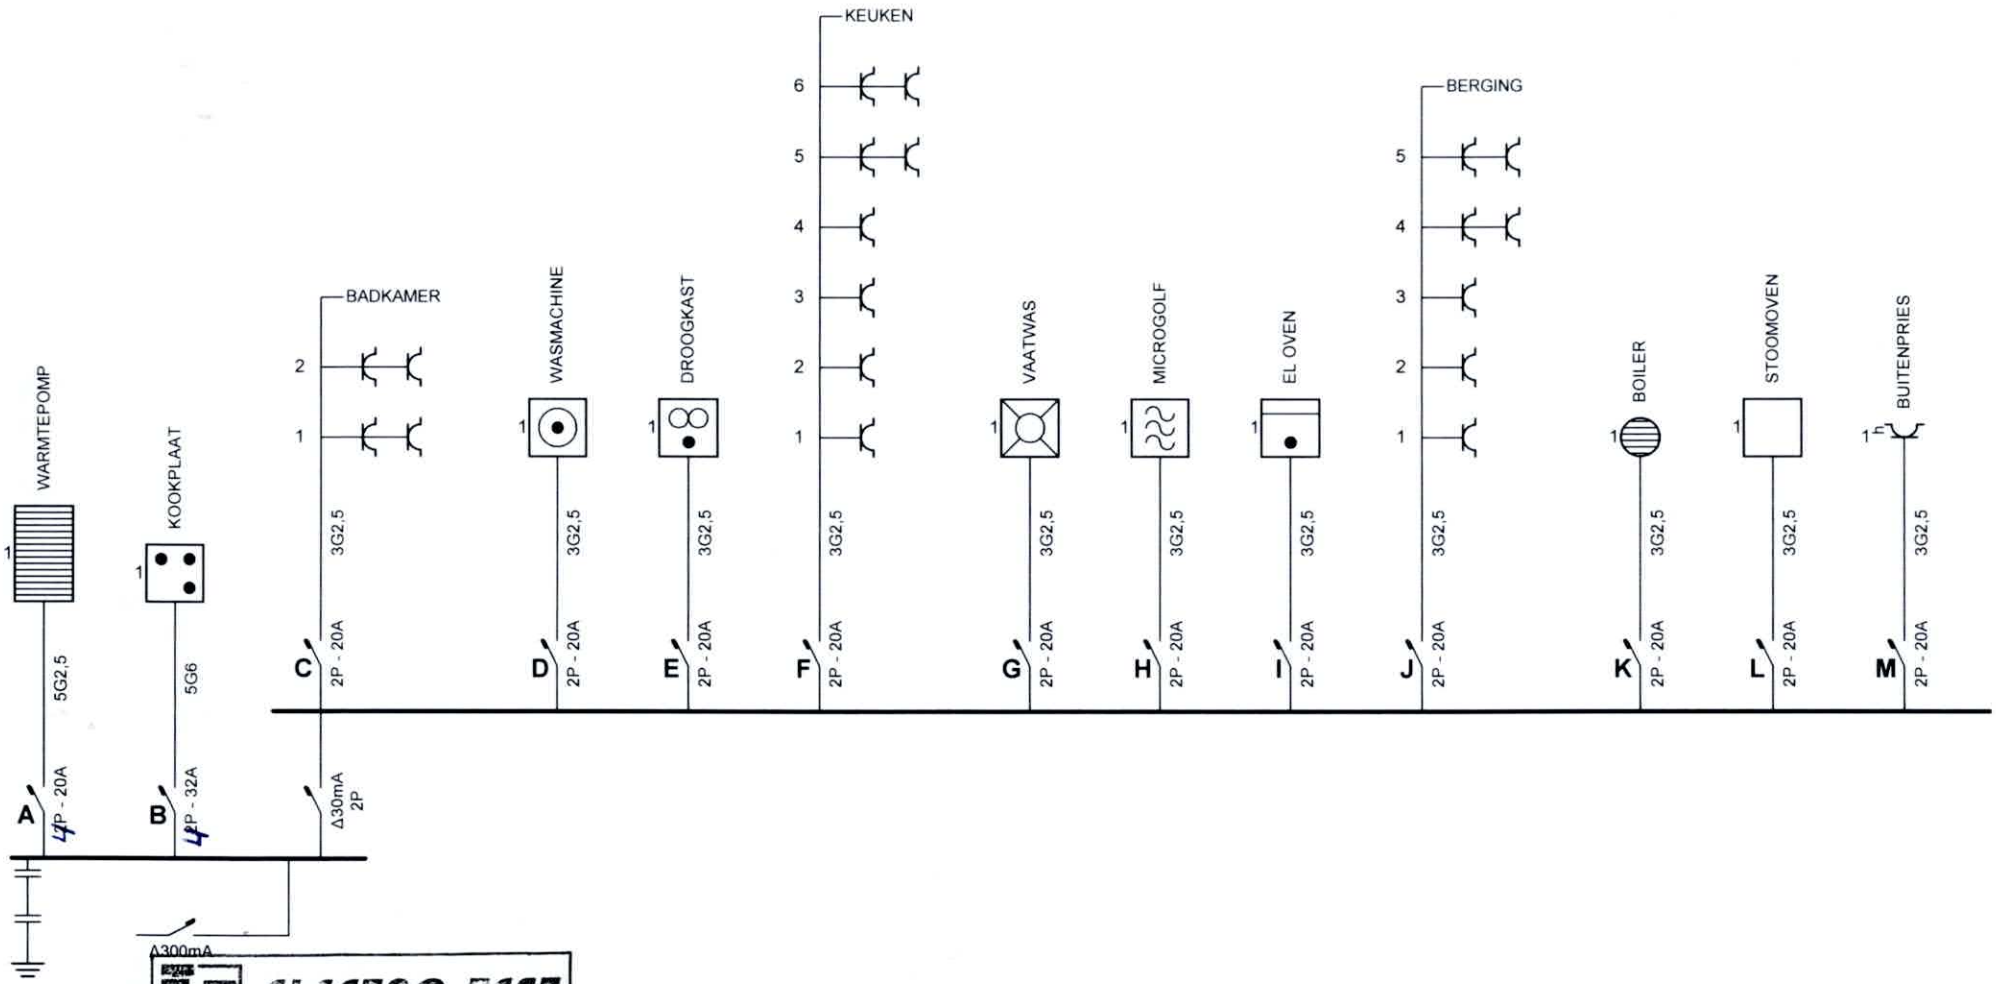

ELECTRO-TEST

27 MEI 2013


Ronny Van de Steene
Inspecteur
Gsm +32 495 54 38 40

Plaats van de elektrische installatie
YVES DECKMYN
Oudendendermondsesteenweg 327
9300 AALST
Tel.: - GSM: -
Fax: -
e-mail: -

Installateur
L-Building B.V.B.A.
Bellestraat 29
1790 Affligem
Tel.: - GSM: 0479 50 76 59
Fax: 053 84 89 51
e-mail: luc@l-building.be
BTW BE 0883.485.106

Eendraadschema

2 x 230V ~ 50Hz

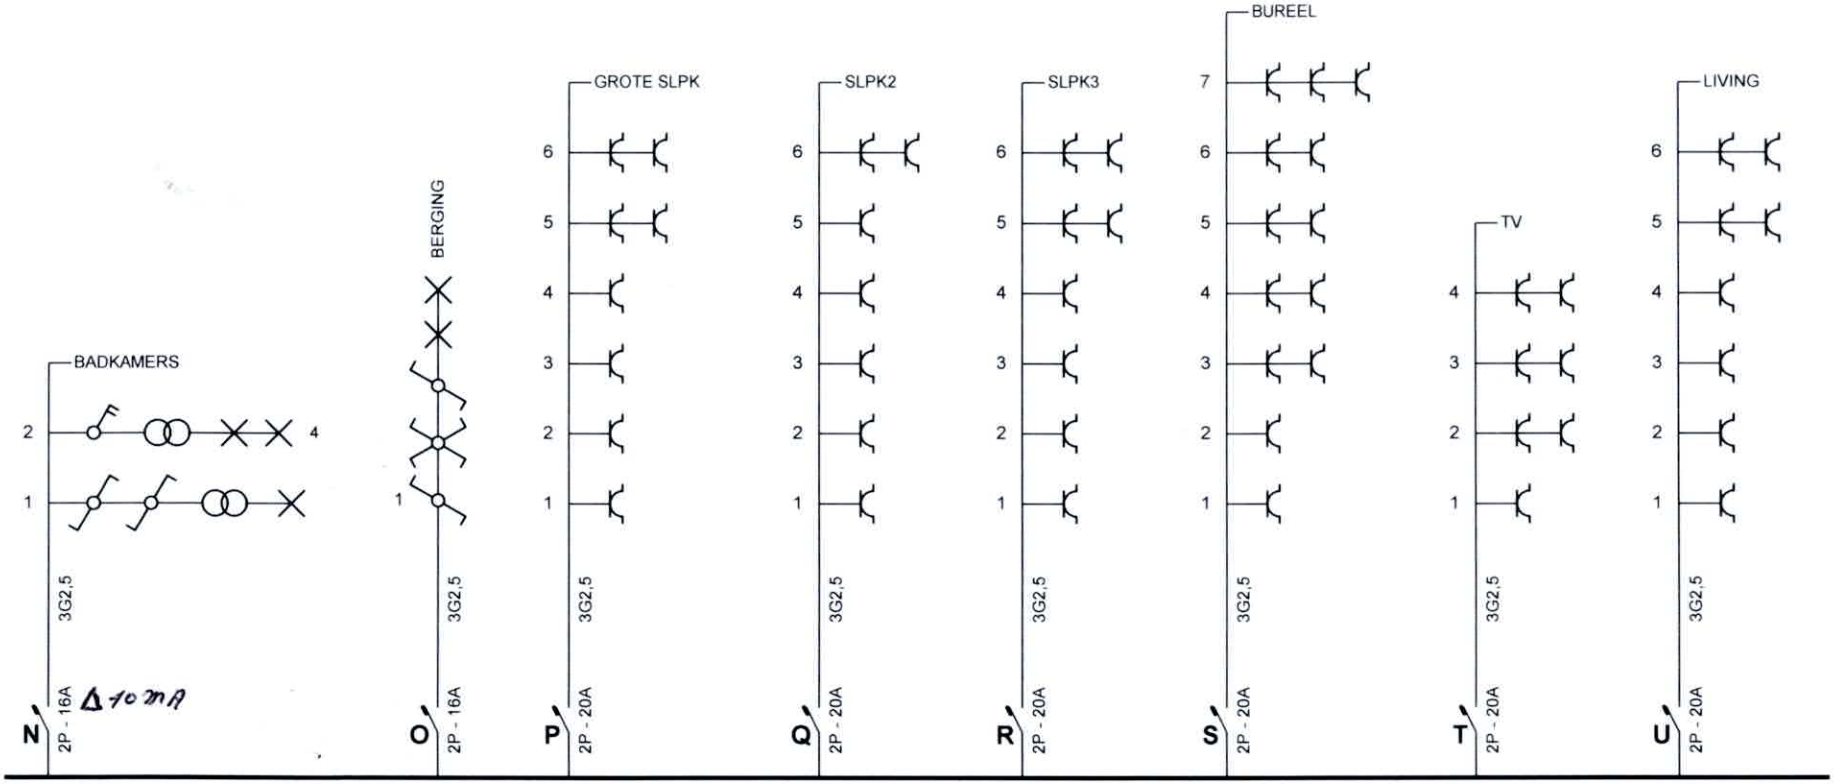

ELECTRO-TEST

27 MEI 2013


Ronny Van de Steene
Inspecteur
Gsm +32 495 54 38 40

Plaats van de elektrische installatie
YVES DECKMYN
Oudendendermondsesteenweg 327
9300 AALST
Tel.: - GSM: -
Fax: -
e-mail: -

Installateur
L-Building B.V.B.A.
Bellestraat 29
1790 Affligem
Tel.: - GSM: 0479 50 76 59
Fax: 053 84 89 51
e-mail: luc@l-building.be
BTW BE 0883.485.106

Eendraadschema

2 x 230V ~ 50Hz

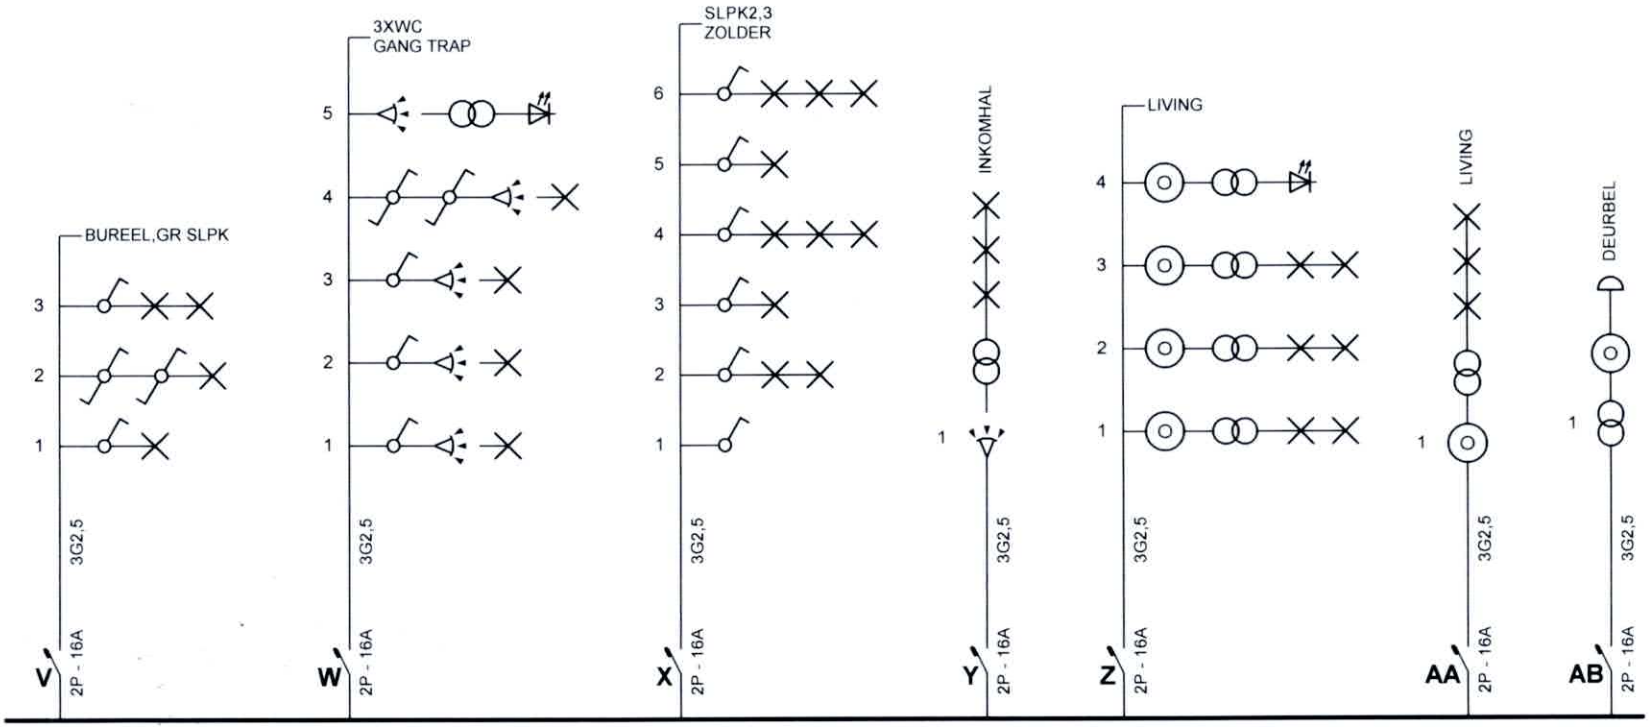

ELECTRO-TEST

27 MEI 2013

Ronny Van de Steene
Inspecteur
Gsm +32 495 54 38 40

Plaats van de elektrische installatie
YVES DECKMYN
Oudendendermondsesteenweg 327
9300 AALST
Tel.: - GSM: -
Fax: -
e-mail: -

Installateur
L-Building B.V.B.A.
Bellestraat 29
1790 Affligem
Tel.: - GSM: 0479 50 76 59
Fax: 053 84 89 51
e-mail: luc@l-building.be
BTW BE 0883.485.106

Eendraadschema

2 x 230V ~ 50Hz

A:		**P:**	
B:		**Q:**	
C:		**R:**	
D:		**S:**	
E:		**T:**	
F:		**U:**	
G:		**V:**	
H:		**W:**	
I:		**X:**	
J:		**Y:**	
K:		**Z:**	
L:		**AA:**	
M:		**AB:**	
N:			
O:			

ELECTRO-TEST

27 MEI 2013

Ronny Van de Steene
Inspecteur
Gsm +32 495 54 38 40

Plaats van de elektrische installatie
YVES DECKMYN
Oudendendermondsesteenweg 327
9300 AALST
Tel.: - GSM: -
Fax: -
e-mail: -

Installateur
L-Building B.V.B.A.
Bellestraat 29
1790 Affligem
Tel.: - GSM: 0479 50 76 59
Fax: 053 84 89 51
e-mail: luc@l-building.be
BTW BE 0883.485.106

Lijst Kringen

2 x 230V ~ 50Hz

A:	**P:**
B:	**Q:**
C:	**R:**
D:	**S:**
E:	**T:**
F:	**U:**
G:	**V:**
H:	**W:**
I:	**X:**
J:	**Y:**
K:	**Z:**
L:	**AA:**
M:	**AB:**
N:	
O:	

ELECTRO-TEST

27 MEI 2013

Ronny Van de Steene
Inspecteur
Gsm +32 495 54 38 40

Plaats van de elektrische installatie
YVES DECKMYN
Oudendendermondsesteenweg 327
9300 AALST
Tel.: - GSM: -
Fax: -
e-mail: -

Installateur
L-Building B.V.B.A.
Bellestraat 29
1790 Affligem
Tel.: - GSM: 0479 50 76 59
Fax: 053 84 89 51
e-mail: luc@l-building.be
BTW BE 0883.485.106

Lijst Kringen

2 x 230V ~ 50Hz

A:	**P:**
B:	**Q:**
C:	**R:**
D:	**S:**
E:	**T:**
F:	**U:**
G:	**V:**
H:	**W:**
I:	**X:**
J:	**Y:**
K:	**Z:**
L:	**AA:**
M:	**AB:**
N:	
O:	

ELECTRO-TEST

27 MEI 2013

Ronny Van de Steene
Inspecteur
Gsm +32 495 54 38 40

Plaats van de elektrische installatie
YVES DECKMYN
Oudendendermondsesteenweg 327
9300 AALST
Tel.: - GSM: -
Fax: -
e-mail: -

Installateur
L-Building B.V.B.A.
Bellestraat 29
1790 Affligem
Tel.: - GSM: 0479 50 76 59
Fax: 053 84 89 51
e-mail: luc@l-building.be
BTW BE 0883.485.106

Lijst Kringen

2 x 230V ~ 50Hz