

# verschuere architecten

gentse heerweg 16

8790 waregem

T 056 29 52 79

F 056 29 52 81

info@verschuerearchitecten.be

BE 0501.520.286

BNP BE 93 0016 8485 7967

[www.verschuerearchitecten.be](http://www.verschuerearchitecten.be)

verschuerearchitecten Comm.V.

Burgerlijke vennootschap onder de vorm van  
een gewone commanditaire vennootschap

© verschuerearchitecten - plannen blijven steeds eigendom van verschuerearchitecten  
en mogen uitsluitend na goedkeuring van verschuerearchitecten worden gekopieerd

ligging : Molenstraat 36  
werf Geraardsbergen

kad. sie. : "afd. sie. n° 207N

bouwheer : Style & Concept cvba


vertegenwoordigd door Dhr. Garret Van den Berghe

adres : Kortrijksesteenweg 204  
9830 Sint-Martens-Latem

tel. : 09 252 46 27

**OOST-VLAANDEREN**

**OPMETINGSDOSSIER** voor het verbouwen  
van een bestaande ééngezinwoning in  
gesloten bebouwing

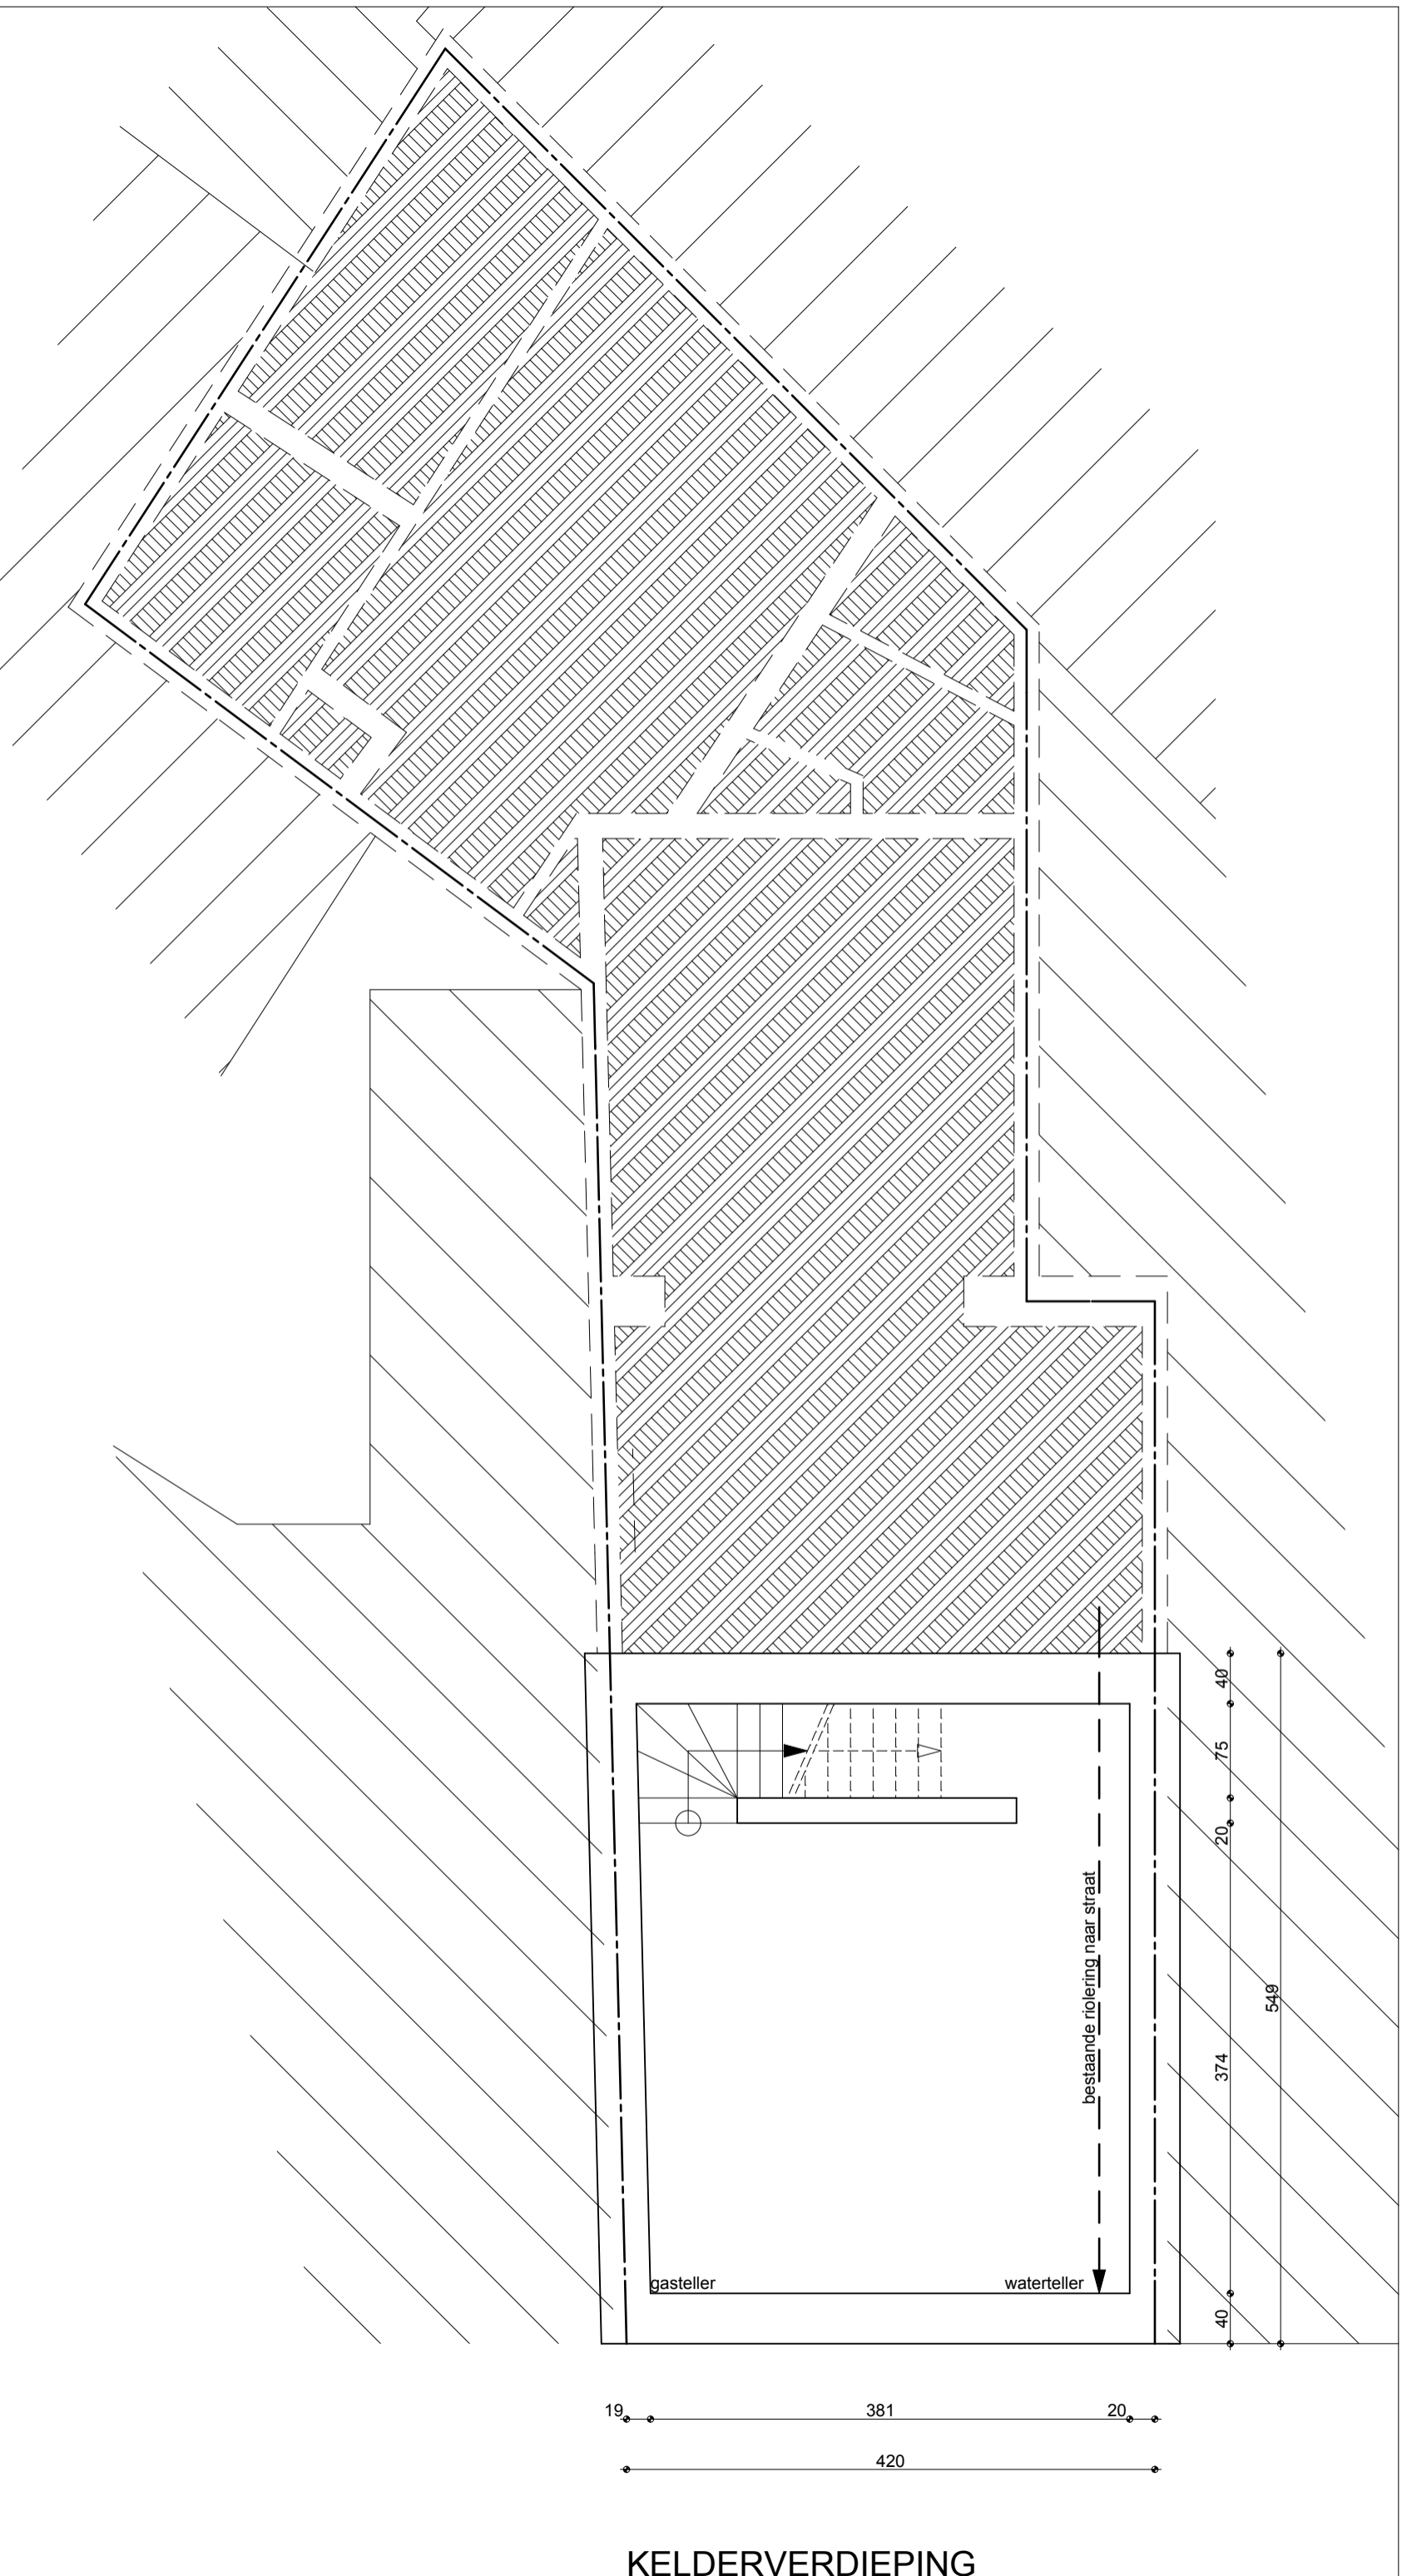

**201443**

**OS**

datum 27/08/2014

afdruk

schaal

**KELDERVERDIEPING**

# Verschuere architecten

gentse heerweg 16  
8790 waregem  
T 056 29 52 79  
F 056 29 52 81

info@verschuerearchitecten.be  
BE 0501.520.286  
BNP BE 93 0016 8485 7967

[www.verschuerearchitecten.be](http://www.verschuerearchitecten.be)


verschuerearchitecten Comm.V.  
Burgerlijke vennootschap onder de vorm van  
een gewone commanditaire vennootschap

© verschuerearchitecten - plannen blijven steeds eigendom van verschuerearchitecten  
en mogen uitsluitend na goedkeuring van verschuerearchitecten worden gekopieerd

ligging : Molenstraat 36  
werf : Geraardsbergen  
kad. sie. : \*afd. sie. n° 207N  
bouwheer : Style & Concept cvba  
vertegenwoordigd door Dhr. Garret Van den Berghe  
adres : Kortrijksesteenweg 204  
9830 Sint-Martens-Latem  
tel. : 09 252 46 27

**OOST-VLAANDEREN**

**OPMETINGSDOSSIER** voor het verbouwen  
van een bestaande ééngezinwoning in  
gesloten bebouwing

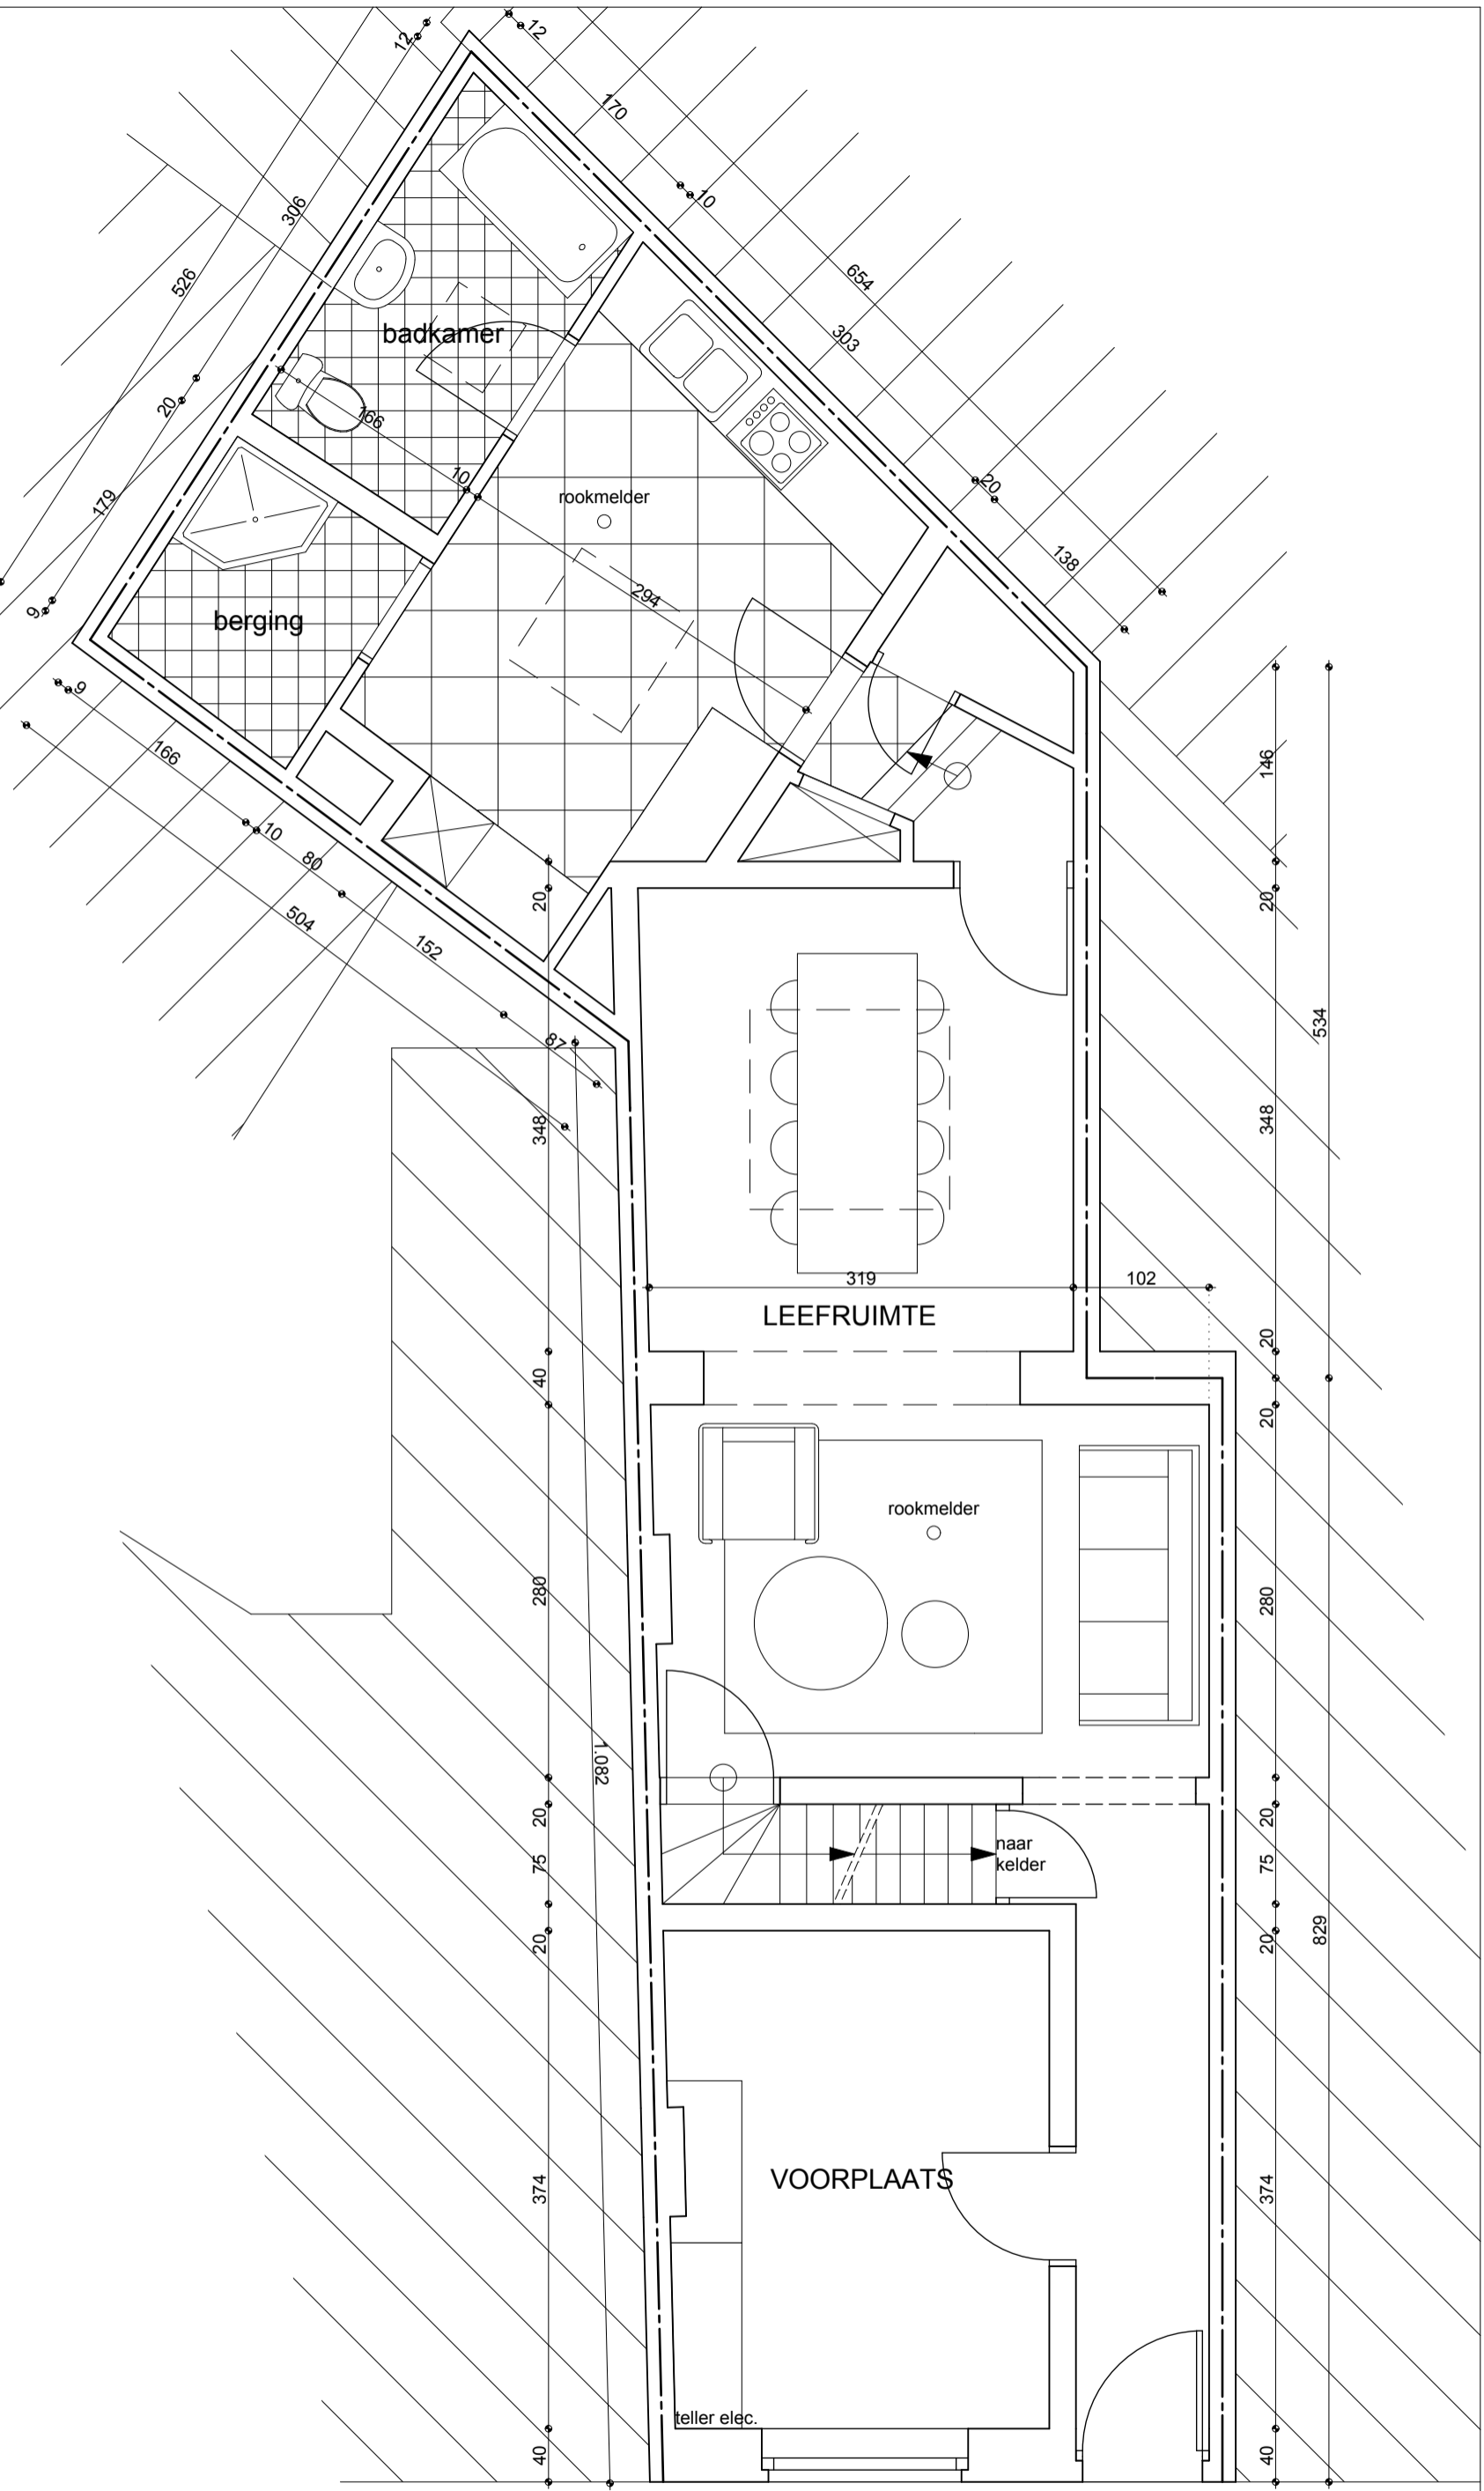


**201443**

**OS**

datum 27/08/2014

afdruk

schaal

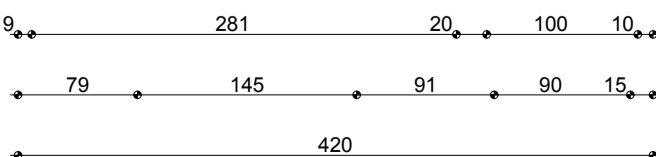

**GELIJKVLOERS**

# Verschuere architecten

gentse heerweg 16  
8790 waregem  
T 056 29 52 79  
F 056 29 52 81

info@verschuerearchitecten.be  
BE 0501.520.286  
BNP BE 93 0016 8485 7967  
[www.verschuerearchitecten.be](http://www.verschuerearchitecten.be)



verschuerearchitecten Comm.V.  
Burgerlijke vennootschap onder de vorm van  
een gewone commanditaire vennootschap

© verschuerearchitecten - plannen blijven steeds eigendom van verschuerearchitecten  
en mogen uitsluitend na goedkeuring van verschuerearchitecten worden gekopieerd.

ligging : Molenstraat 36  
werf : Geraardsbergen  
kad. sie. : \*afd. sie. n° 207N  
bouwheer : Style & Concept cvba  
vertegenwoordigd door Dhr. Garret Van den Berghe  
adres : Kortrijksesteenweg 204  
9830 Sint-Martens-Latem  
tel. : 09 252 46 27

## OOST-VLAANDEREN

OPMETINGSDOSSIER voor het verbouwen  
van een bestaande ééngezinwoning in  
gesloten bebouwing

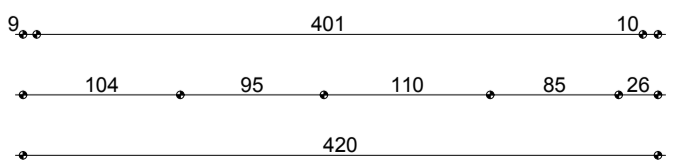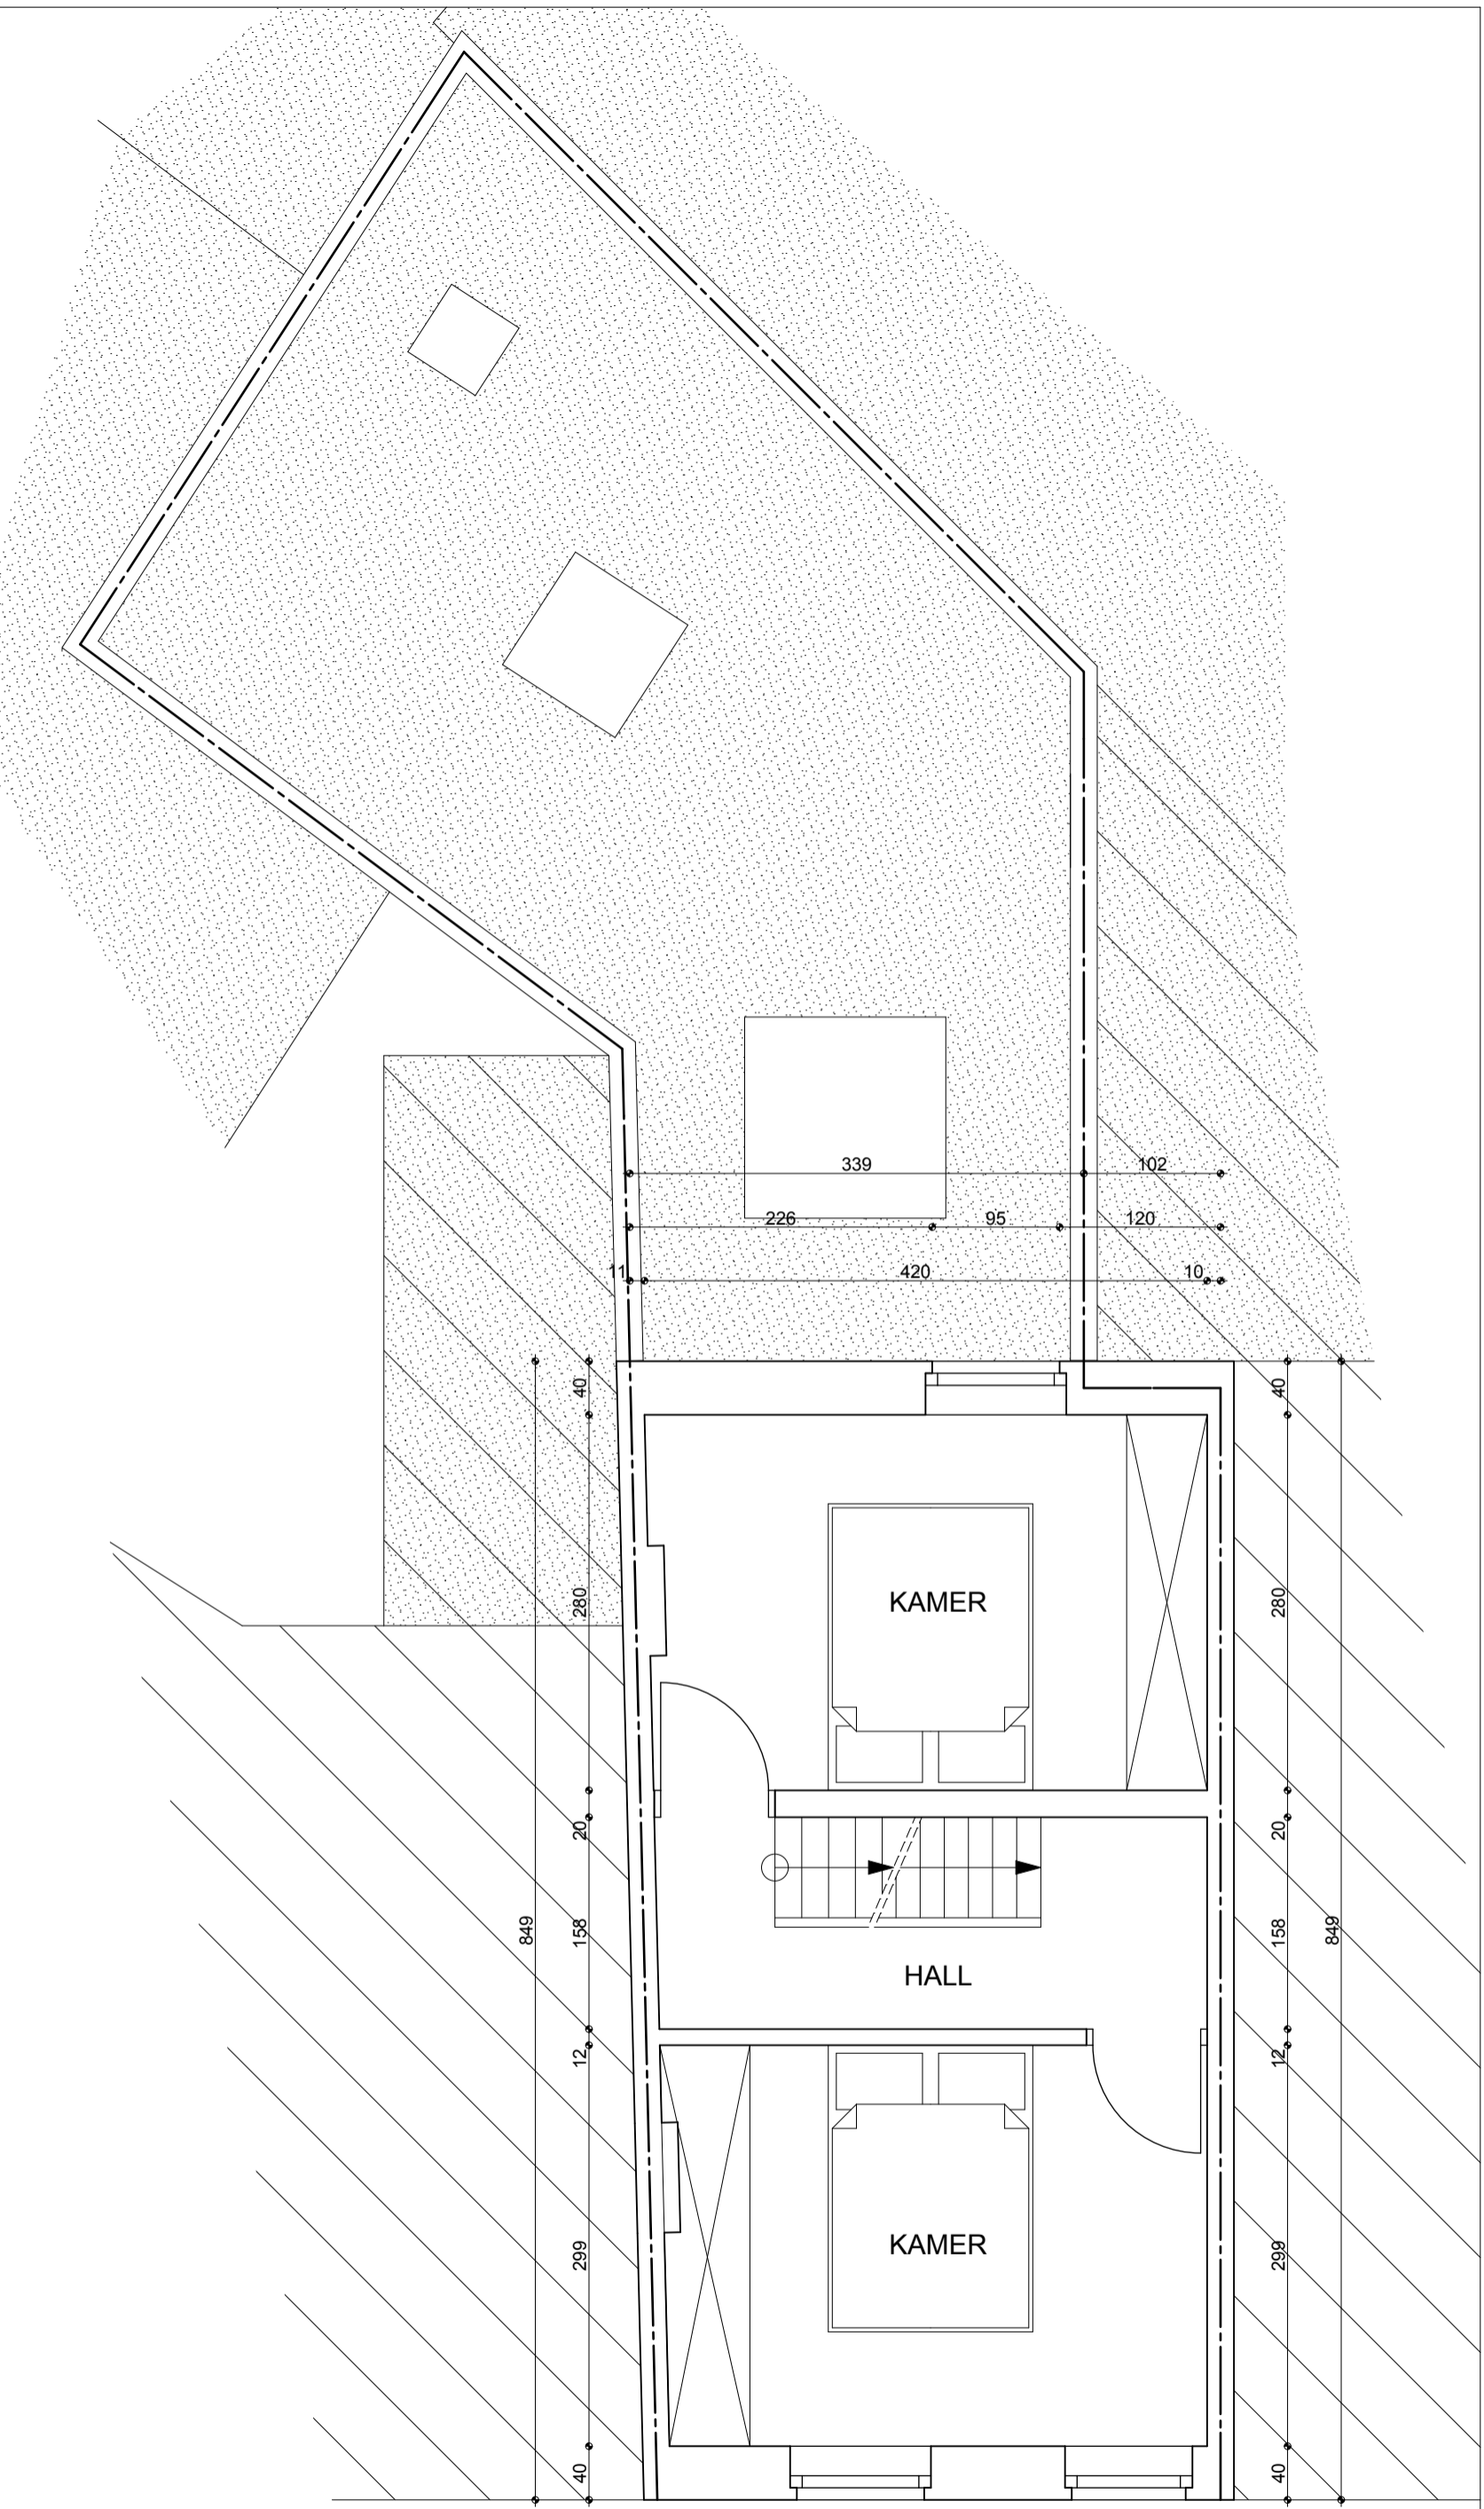

VERDIEPING

**201443 OS**

datum 27/08/2014

afdruk

schaal

# Verschuere architecten

gentse heerweg 16

8790 waregem

T 056 29 52 79

F 056 29 52 81

info@verschuerearchitecten.be

BE 0501.520.286

BNP BE 93 0016 8485 7967

[www.verschuerearchitecten.be](http://www.verschuerearchitecten.be)

verschuerearchitecten Comm.V.

Burgerlijke vennootschap onder de vorm van  
een gewone commanditaire vennootschap

© verschuerearchitecten - plannen blijven steeds eigendom van verschuerearchitecten  
en mogen uitsluitend na goedkeuring van verschuerearchitecten worden gekopieerd

ligging : Molenstraat 36  
werf Geraardsbergen

kad. sie. : "afd. sie. n° 207N

bouwheer : Style & Concept cvba


vertegenwoordigd door Dhr. Garret Van den Berghe

adres : Kortrijksesteenweg 204  
9830 Sint-Martens-Latem

tel. : 09 252 46 27

**OOST-VLAANDEREN**

**OPMETINGSDOSSIER** voor het verbouwen  
van een bestaande ééngezinwoning in  
gesloten bebouwing

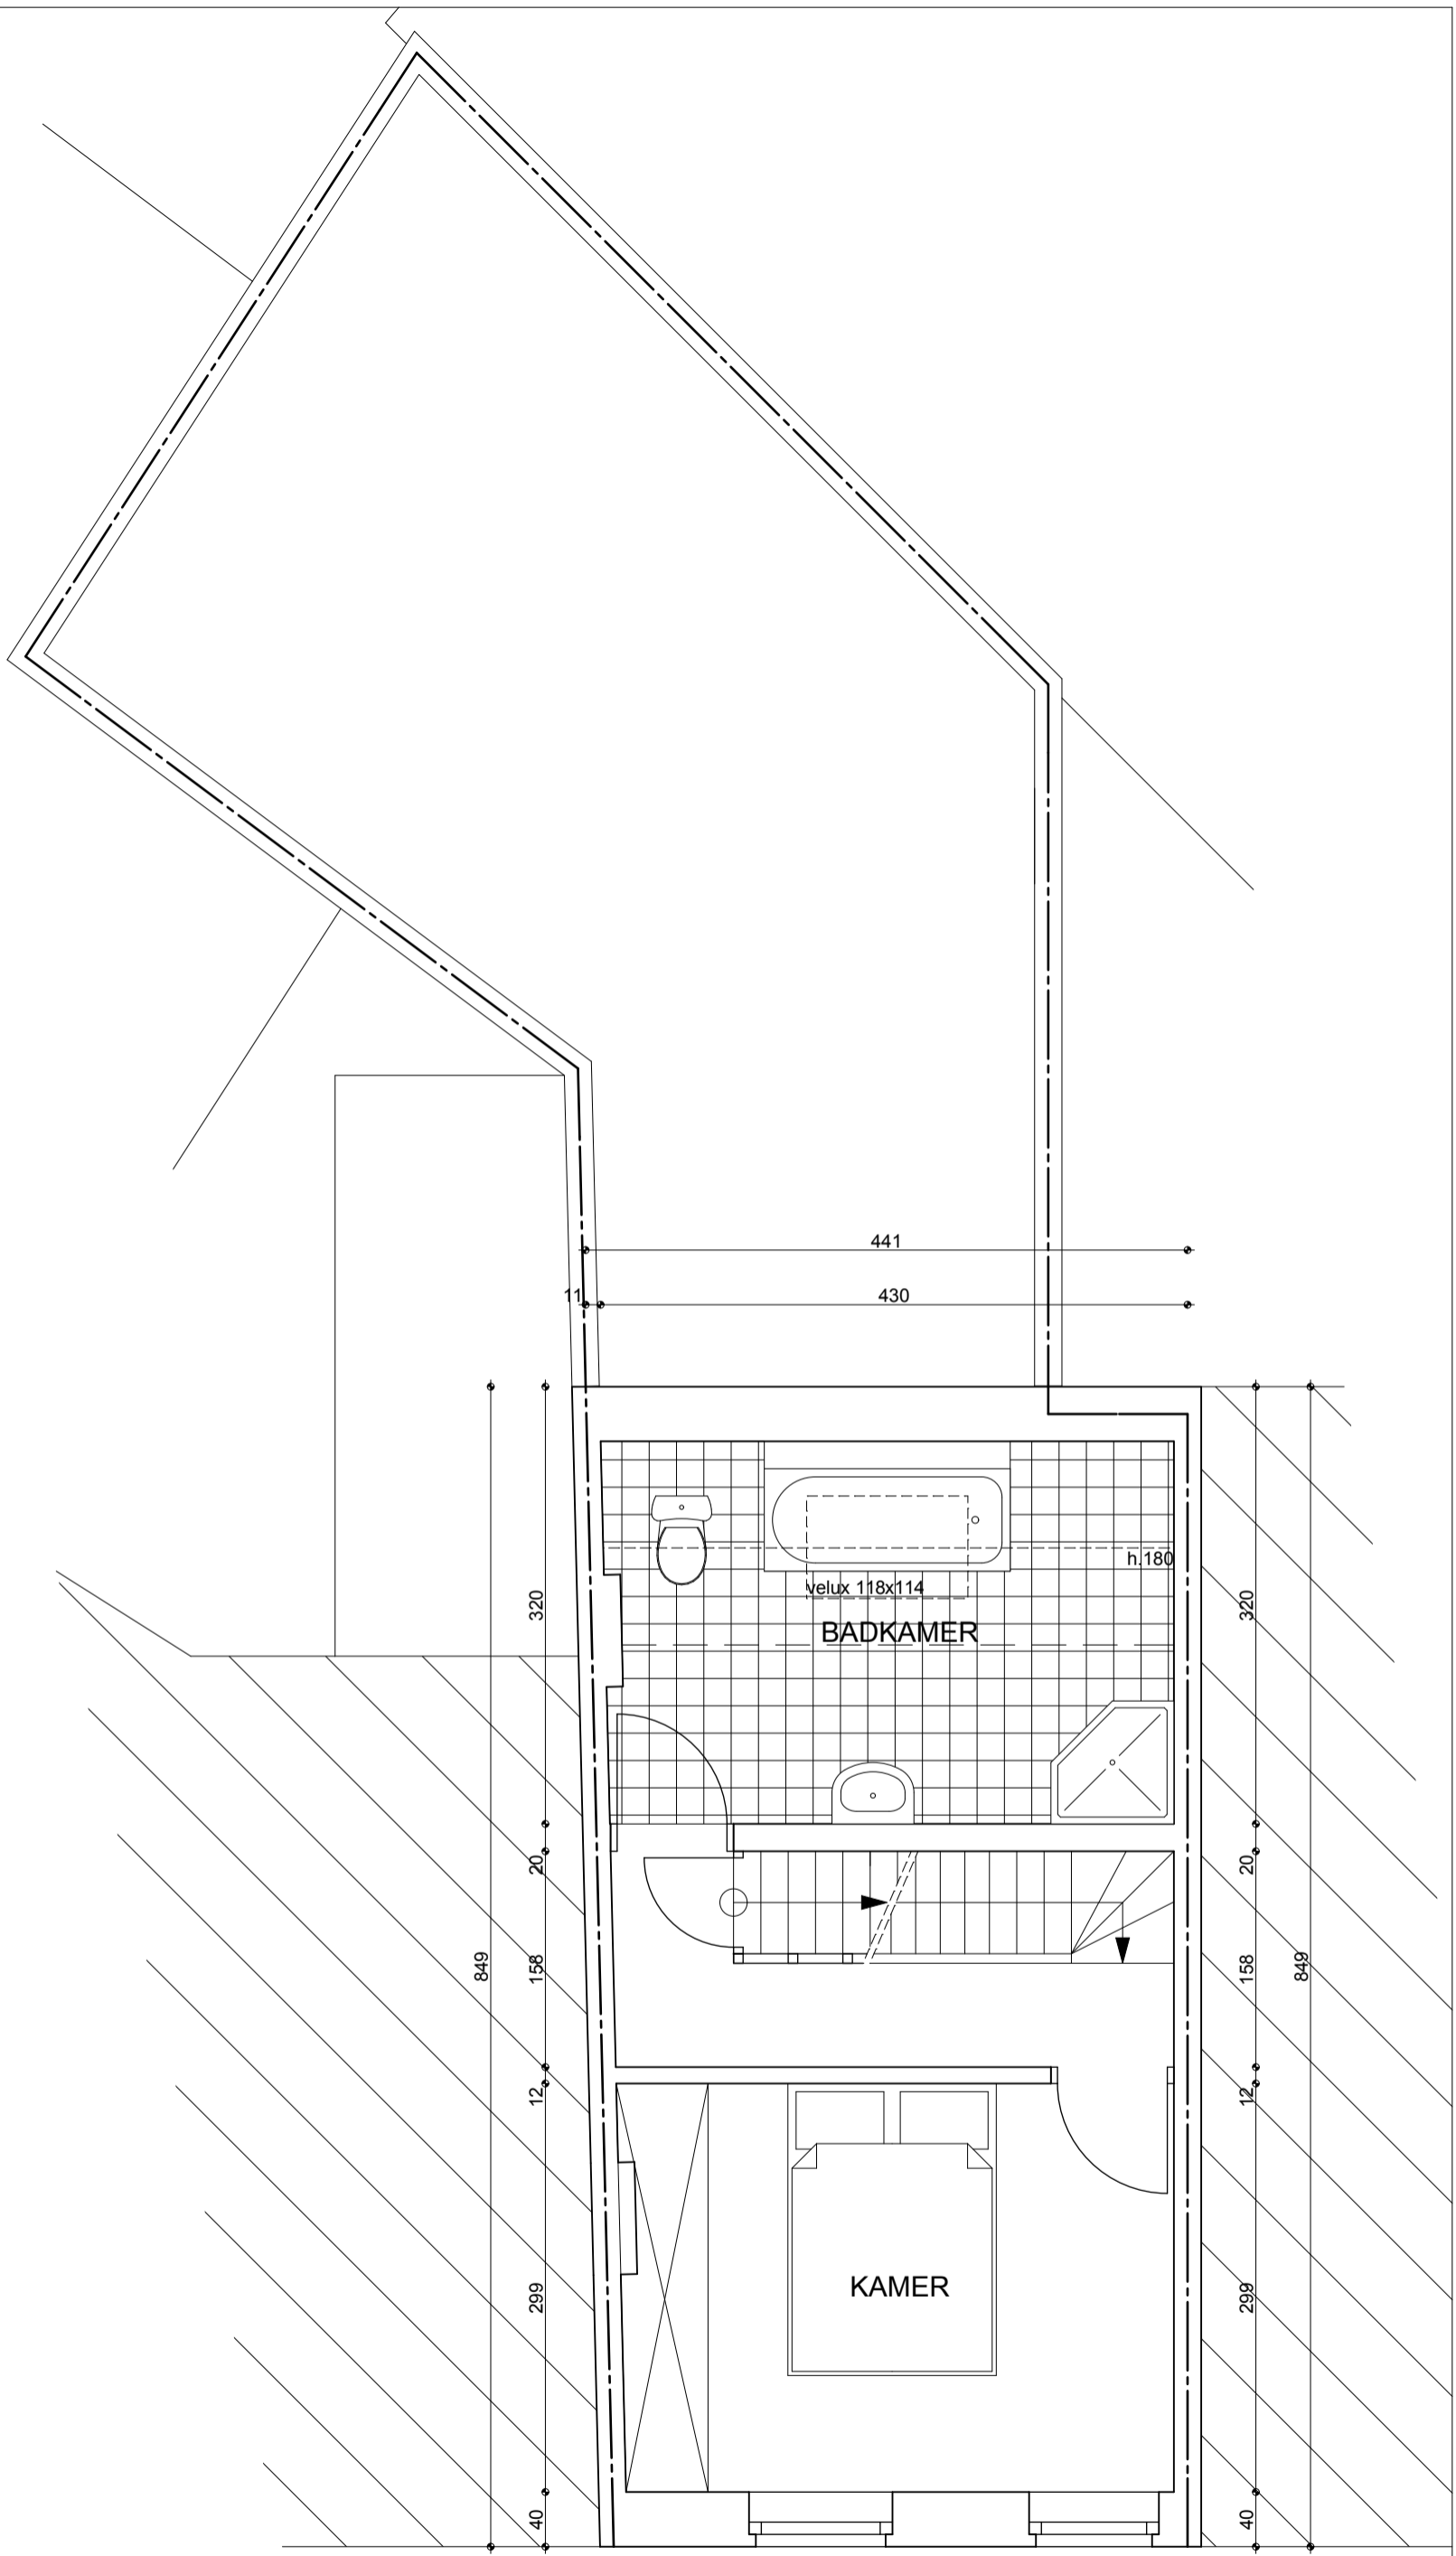


**201443**

**OS**

datum 27/08/2014

afdruk

schaal

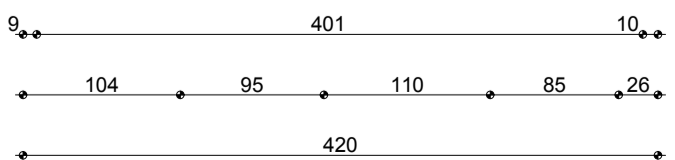

**2° VERDIEPING**

# Verschuere architecten

gentse heerweg 16  
8790 waregem  
T 056 29 52 79  
F 056 29 52 81  
info@verschuerearchitecten.be  
BE 0501.520.286  
BNP BE 93 0016 8485 7967

[www.verschuerearchitecten.be](http://www.verschuerearchitecten.be)


verschuerearchitecten Comm.V.  
Burgerlijke vennootschap onder de vorm van  
een gewone commanditaire vennootschap

© verschuerearchitecten - plannen blijven steeds eigendom van verschuerearchitecten  
en mogen uitsluitend na goedkeuring van verschuerearchitecten worden gekopieerd

ligging : Molenstraat 36  
werf : Geraardsbergen  
kad. sie. : "afd. sie. n° 207N  
bouwheer : Style & Concept cvba  
vertegenwoordigd door Dhr. Garret Van den Berghe  
adres : Kortrijksesteenweg 204  
9830 Sint-Martens-Latem  
tel. : 09 252 46 27

**OOST-VLAANDEREN**

**OPMETINGSDOSSIER** voor het verbouwen  
van een bestaande ééngezinwoning in  
gesloten bebouwing

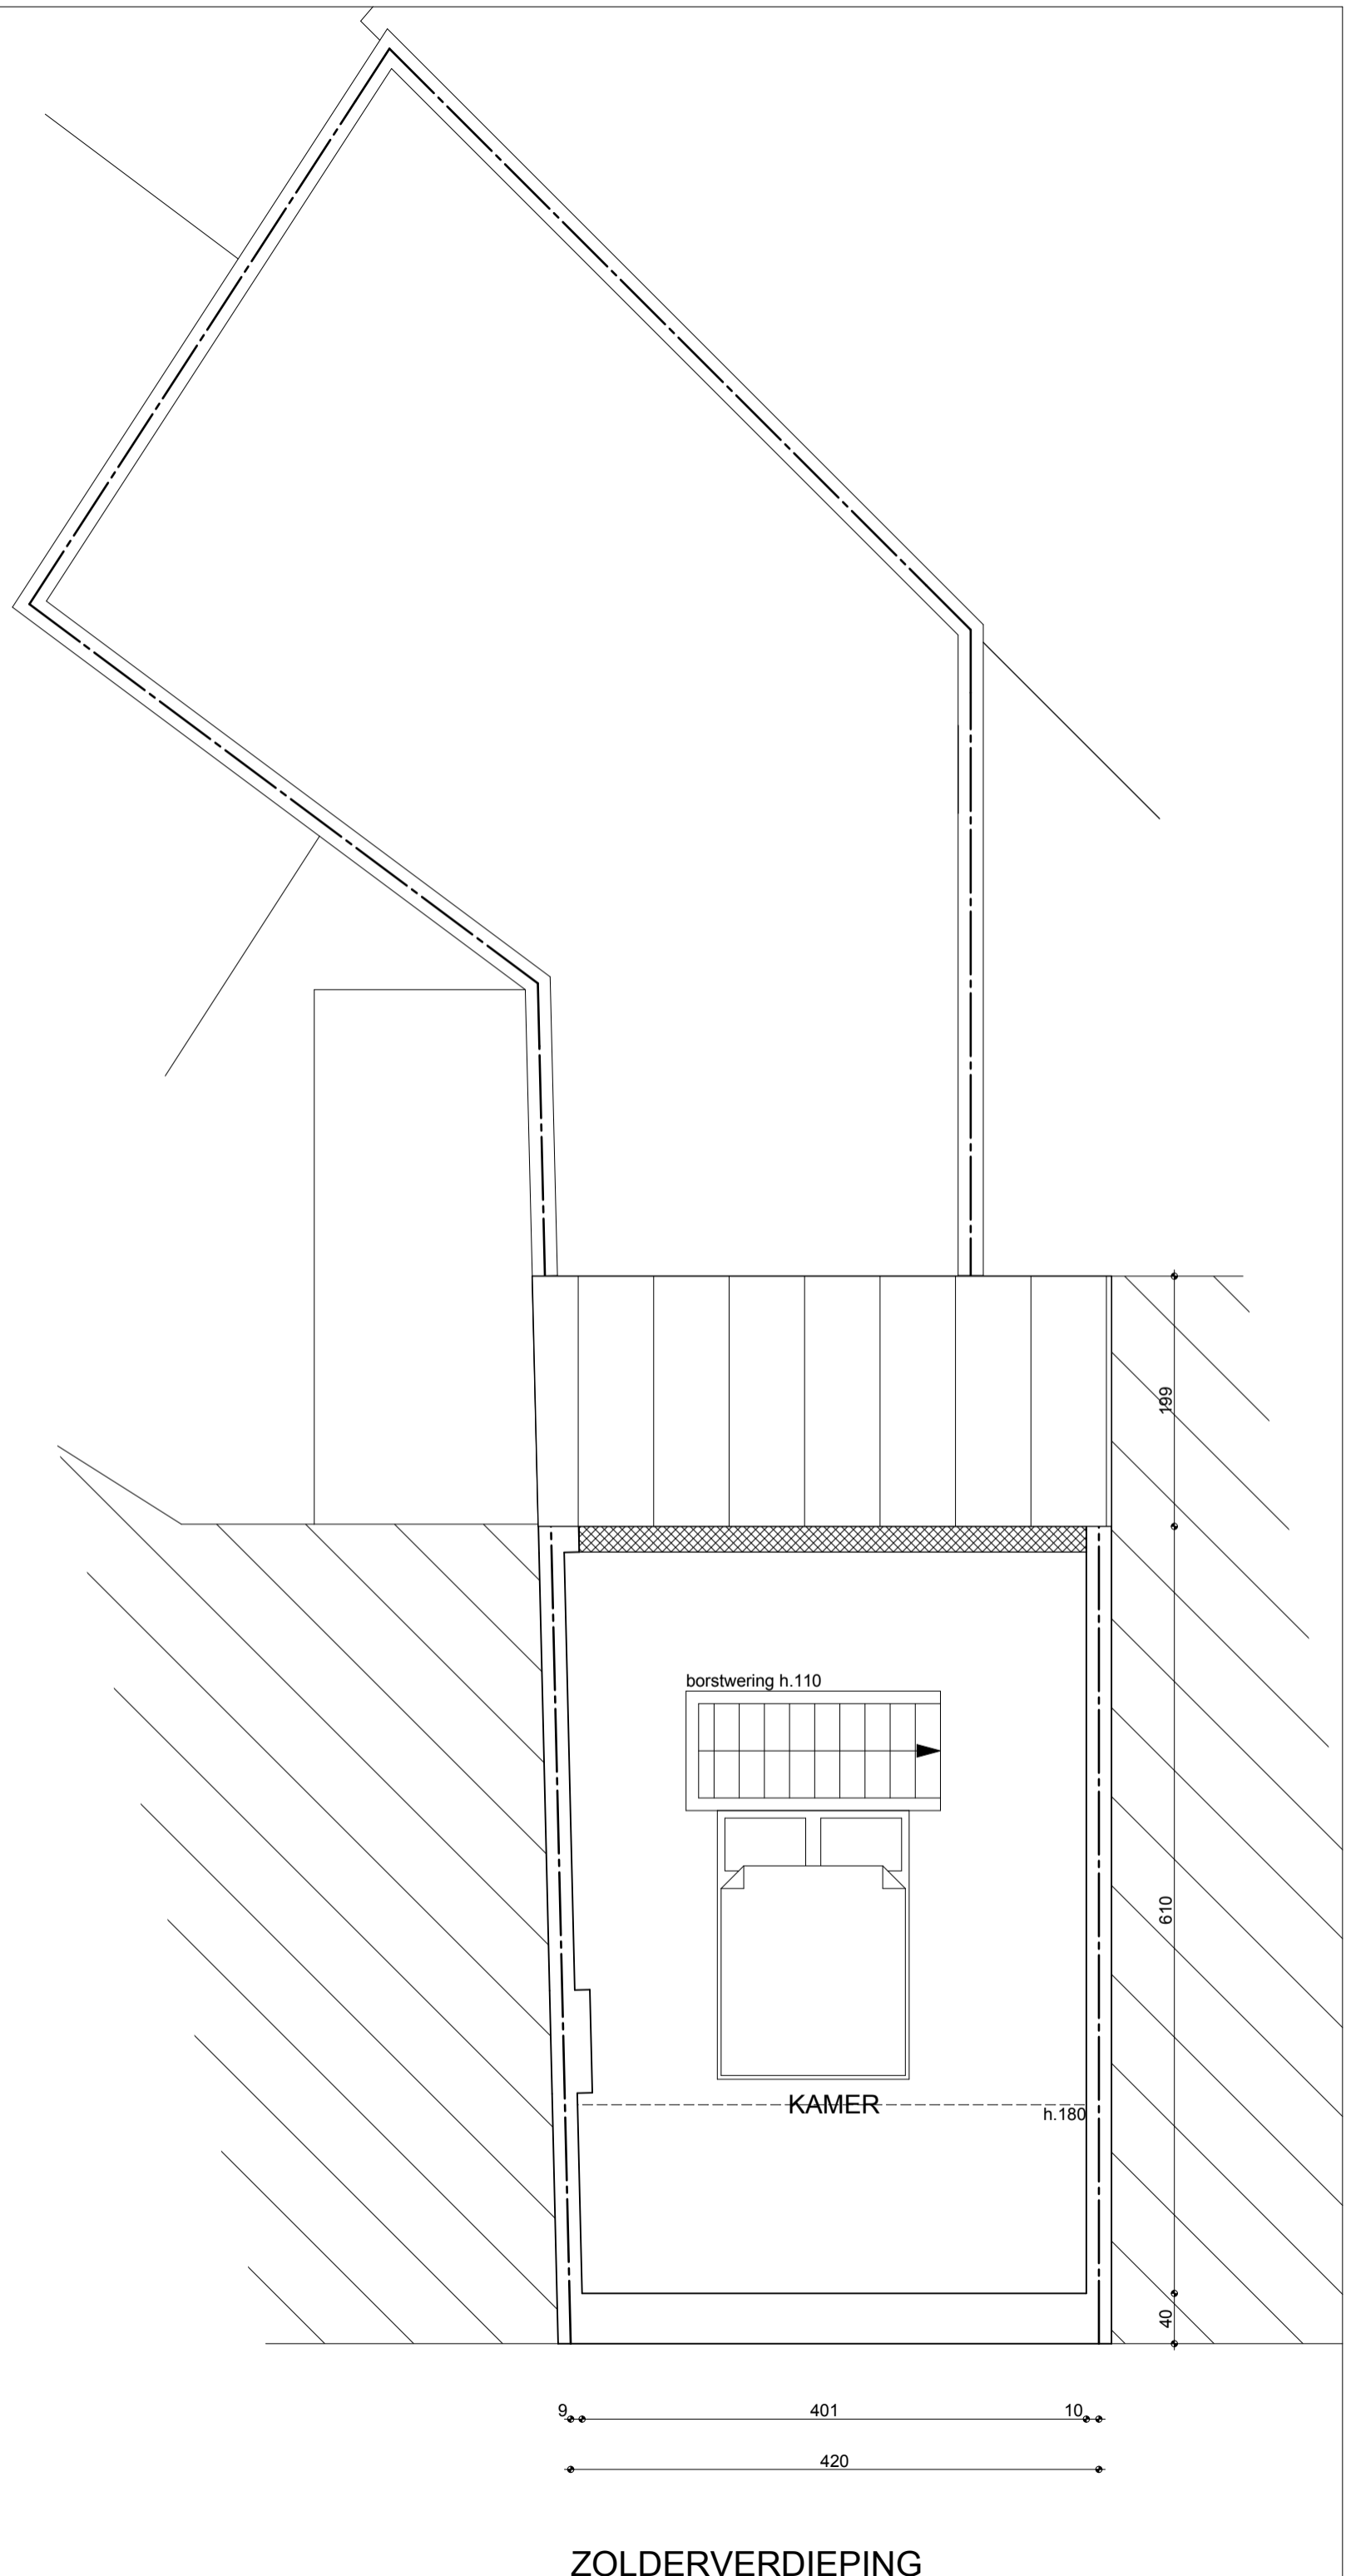

**ZOLDERVERDIEPING**

<b>201443 OS</b>	
datum	27/08/2014
afdruk	
schaal	

# Verschuere architecten

gentse heerweg 16  
8790 waregem  
T 056 29 52 79  
F 056 29 52 81  
info@verschuerearchitecten.be  
BE 0501.520.286  
BNP BE 93 0016 8485 7967  
[www.verschuerearchitecten.be](http://www.verschuerearchitecten.be)

verschuerearchitecten Comm.V.  
Burgerlijke vennootschap onder de vorm van  
een gewone commanditaire vennootschap


© verschuerearchitecten - plannen blijven steeds eigendom van verschuerearchitecten  
en mogen uitsluitend na goedkeuring van verschuerearchitecten worden gekopieerd

ligging : Molenstraat 36  
werf Geraardsbergen  
kad. sie. "afd. sie. n° 207N  
bouwheer : Style & Concept cvba  
vertegenwoordigd door Dhr. Garret Van den Berghe  
adres : Kortrijksesteenweg 204  
9830 Sint-Martens-Latem  
tel. : 09 252 46 27

## OOST-VLAANDEREN

OPMETINGSDOSSIER voor het verbouwen  
van een bestaande ééengezinswoning in  
gesloten bebouwing

<b>201443</b>	<b>OS</b>
datum	27/08/2014
afdruk	
schaal	

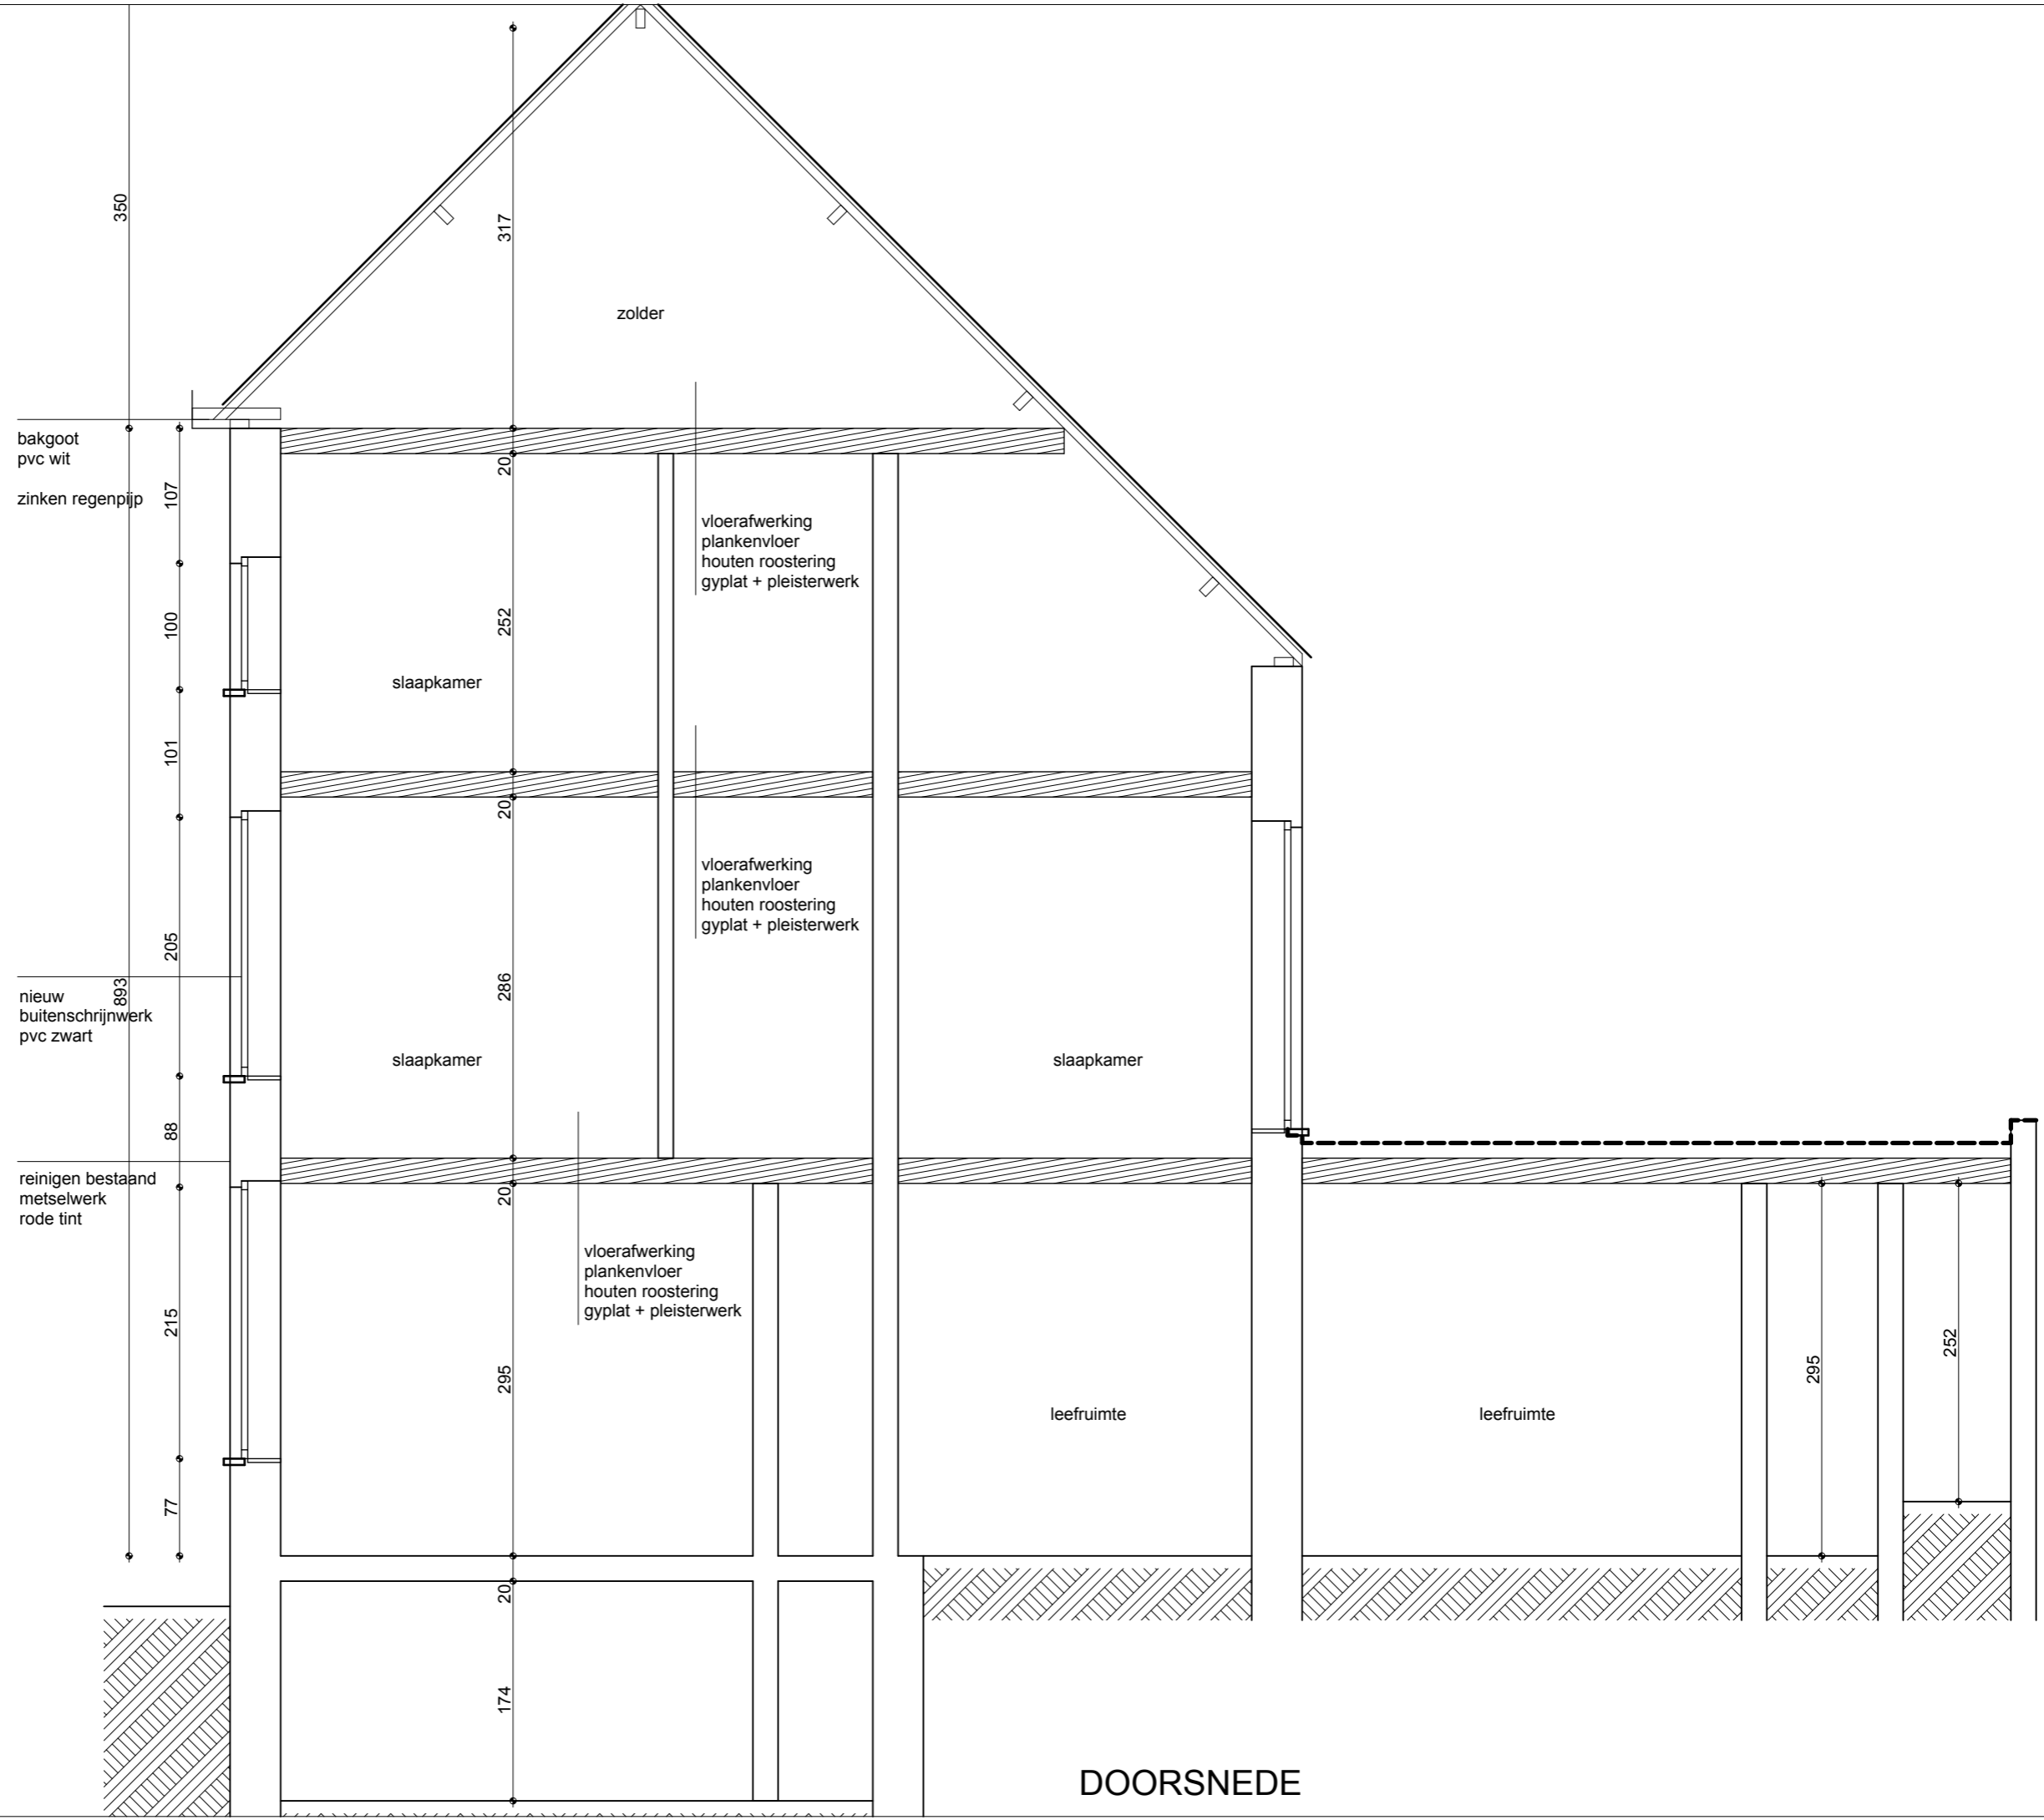

DOORSNEDE

# Verschuere architecten

gentse heerweg 16  
8790 waregem  
T 056 29 52 79  
F 056 29 52 81  
info@verschuerearchitecten.be  
BE 0501.520.286  
BNP BE 93 0016 8485 7967  
[www.verschuerearchitecten.be](http://www.verschuerearchitecten.be)

verschuerearchitecten Comm.V.  
Burgerlijke vennootschap onder de vorm van  
een gewone commanditaire vennootschap

© verschuerearchitecten - plannen blijven steeds eigendom van verschuerearchitecten  
en mogen uitsluitend na goedkeuring van verschuerearchitecten worden gekopieerd

ligging : Molenstraat 36  
          werf    Geraardsbergen  
kad. sie.    "afd. sie. n° 207N  
bouwheer : Style & Concept cvba  
vertegenwoordigd door Dhr. Garret Van den Berghe  
adres :      Kortrijksesteenweg 204  
              9830 Sint-Martens-Latem  
tel. :        09 252 46 27

## OOST-VLAANDEREN

OPMETINGSDOSSIER voor het verbouwen  
van een bestaande ééngesinswoning in  
gesloten bebouwing

<b>201443</b>	<b>OS</b>
datum	27/08/2014
afdruk	
schaal	

