
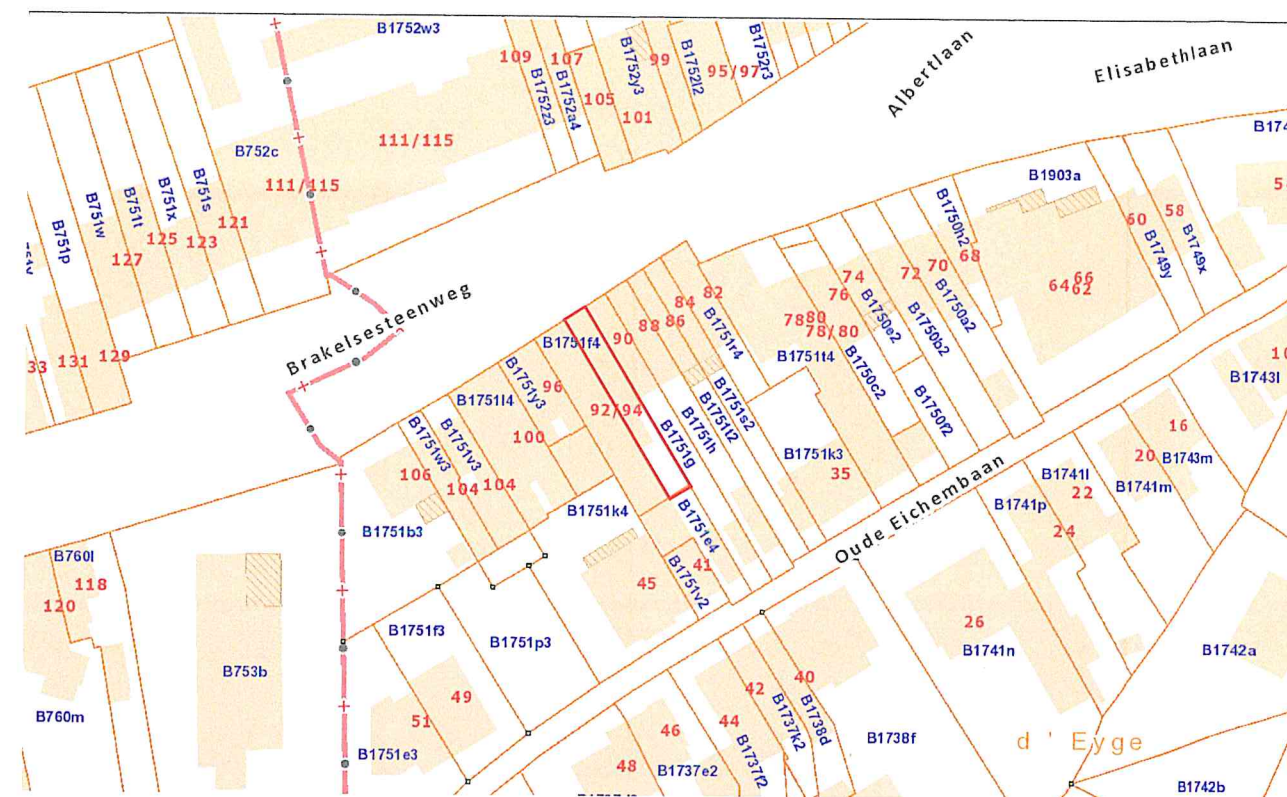


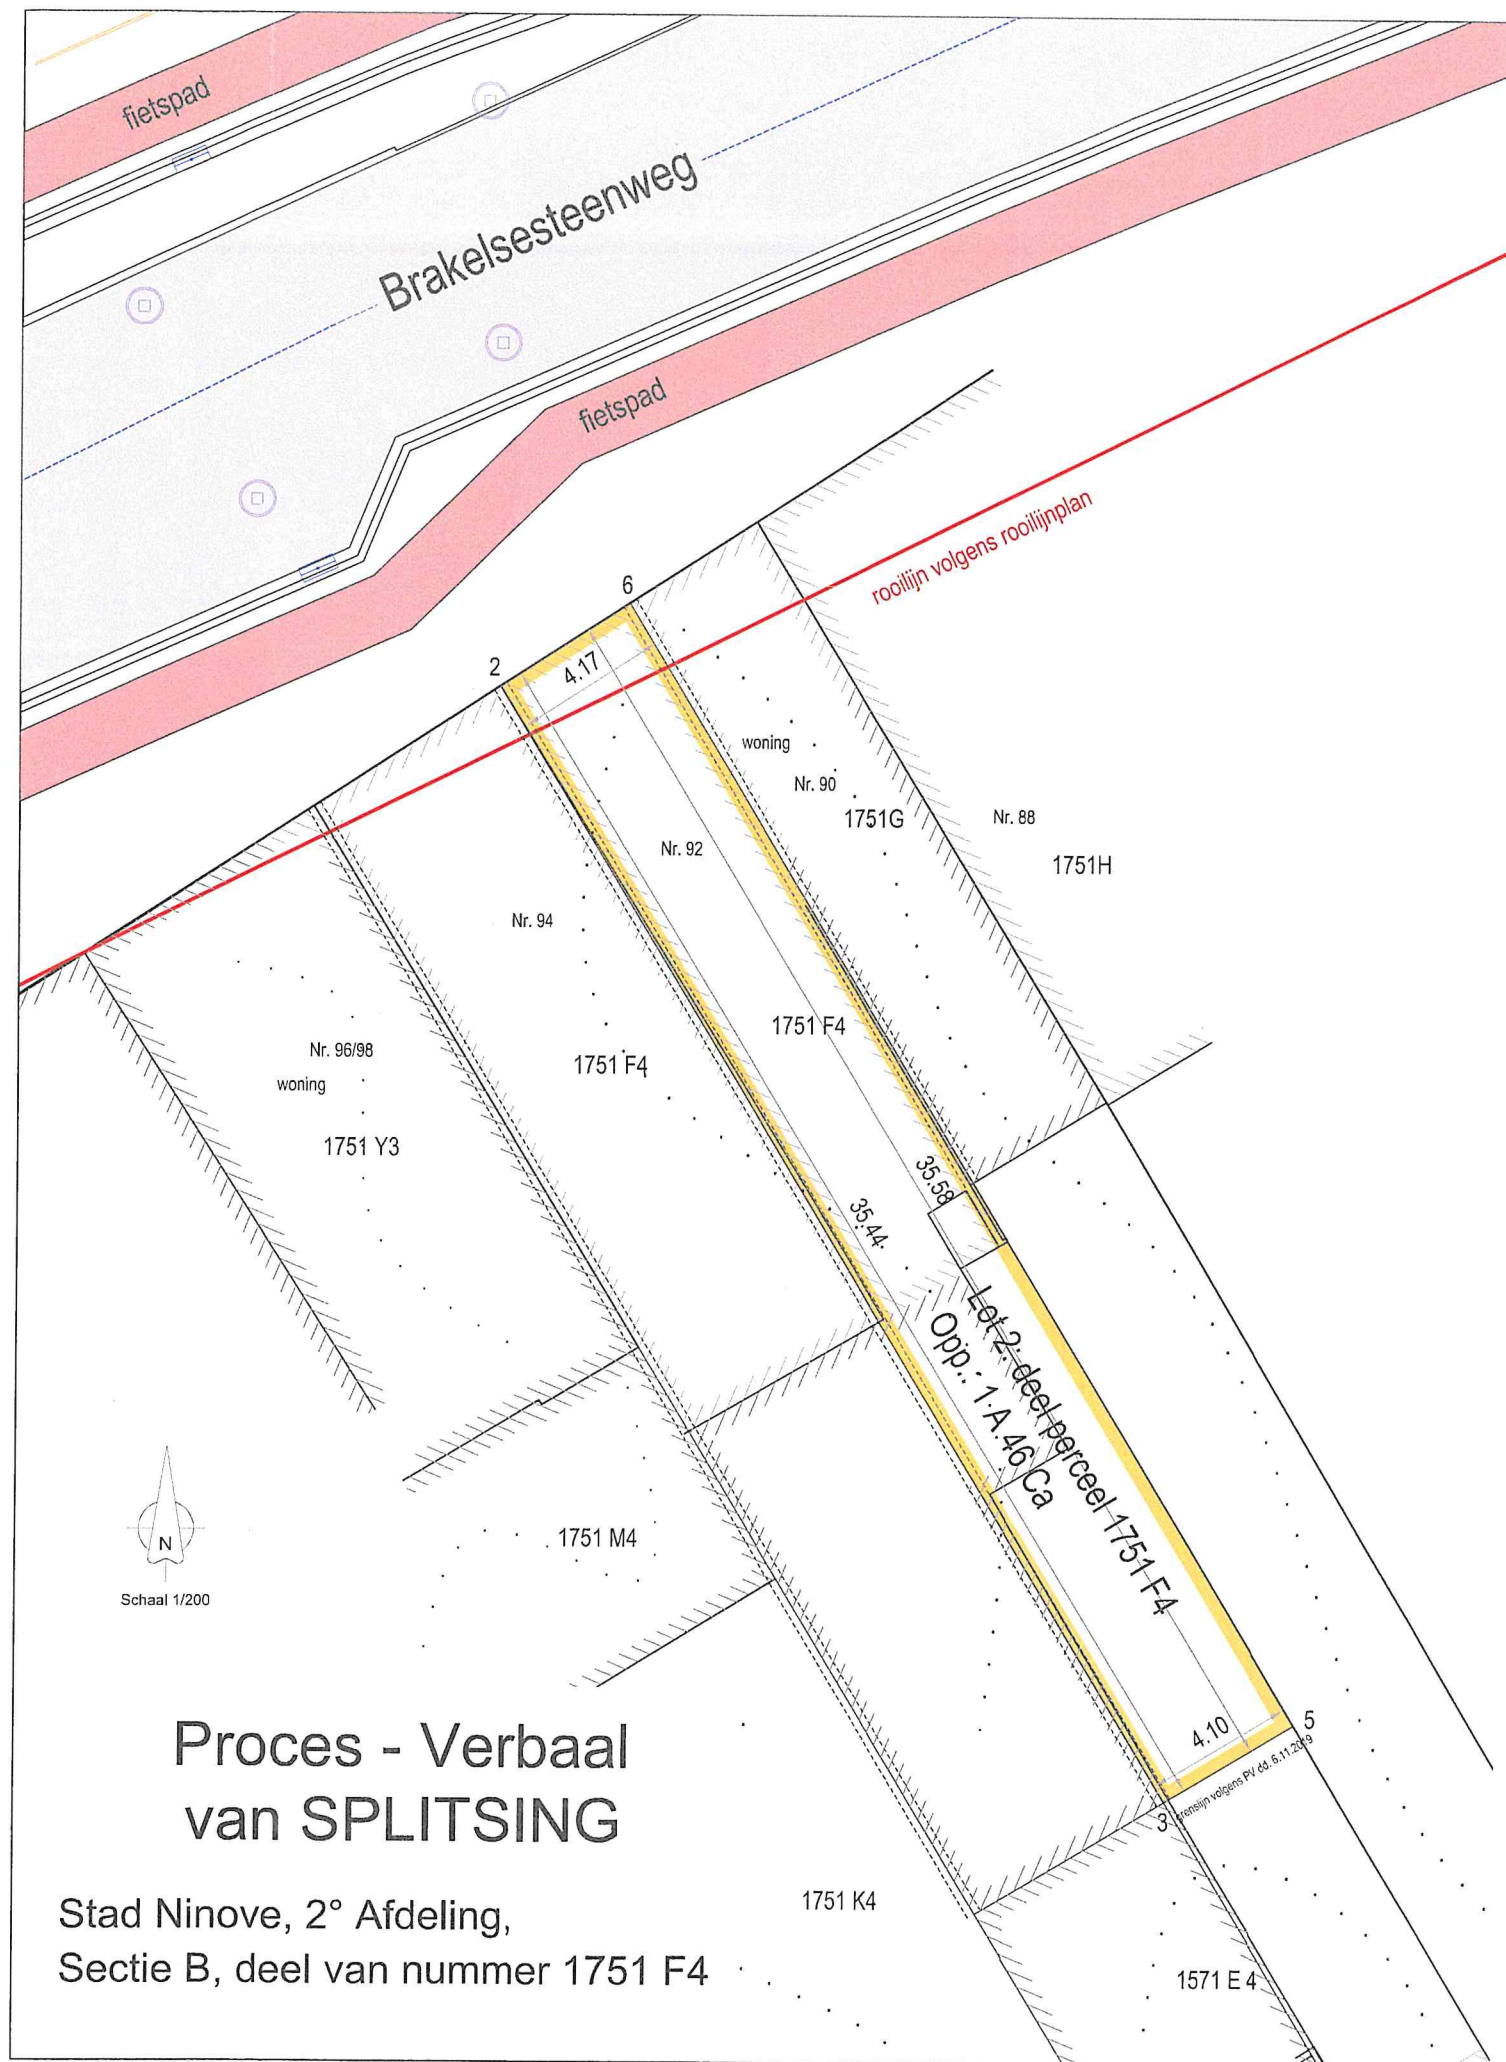

LIGGINGSPLAN - SCHAAAL 1/1250

Coördinatenlijst (Lambert '72)			
Punt	X	Y	aard
2	124291.00	169544.24	punt op gevel
3	124309.30	169513.90	as muur
5	124312.81	169516.01	as muur
6	124294.49	169546.51	punt op gevel

N.G.G. : Niet gematerialiseerd grenspunt

Beschrijving der grenzen

- lijn 2-6: gevellijn
- lijn 2-3: as muur
- lijn 3-5: as muur
- lijn 5-6: as muur

Geraadpleegde documenten:

- opmetingsplan met planreferentienummer 41362 - 10176
- opmetingsplan met planreferentienummer 41362 - 10057

Opgemaakt door ondergetekende landmeter-expert,
beëdigd voor de Rechtbank van 1° aanleg,
ingeschreven op het tableau van landmeters-experten n° LAN 13 1538,

Ik heb bevonden dat het onroerend goed, aangeduid in gele kleur, hierna genoemd **lot 2**, voorgesteld door de
veelhoek " 2-3-5-6-2 ", kadastraal gekend als Ninove, 2^{de} afdeling B, deel van nummer 1751 F4,
een oppervlakte heeft van

1 A 46 Ca

te Herzele, 13 januari 2023.
Voor Landmeetbureau Coryn - Van Schandevyl

David Coryn
landmeter-expert

Steenhuizenstraat 45 - 9550 Herzele
info@landmeetbureaucvs.be

LANDMEETBUREAU
CORYN - VAN SCHANDEVYL