



DE TERREINAFMETINGEN OP HET  
INPLANTINGSPLAN ZIJN BENADEREND,  
ER IS GEEN OPMETINGSPLAN VAN EEN  
BEËDIGD LANDMETER BESCHIKBAAR.

AANV.: KOVAL NV  
VERBONDENENSTRAAT 40  
9500 GERAARDSBERGEN  
LIG.: VERBONDENENSTRAAT 9  
9500 GERAARDSBERGEN  
4E AFD, SIE A, NR 917/2D  
OPP.: ± 1A20CA

92202


915Y

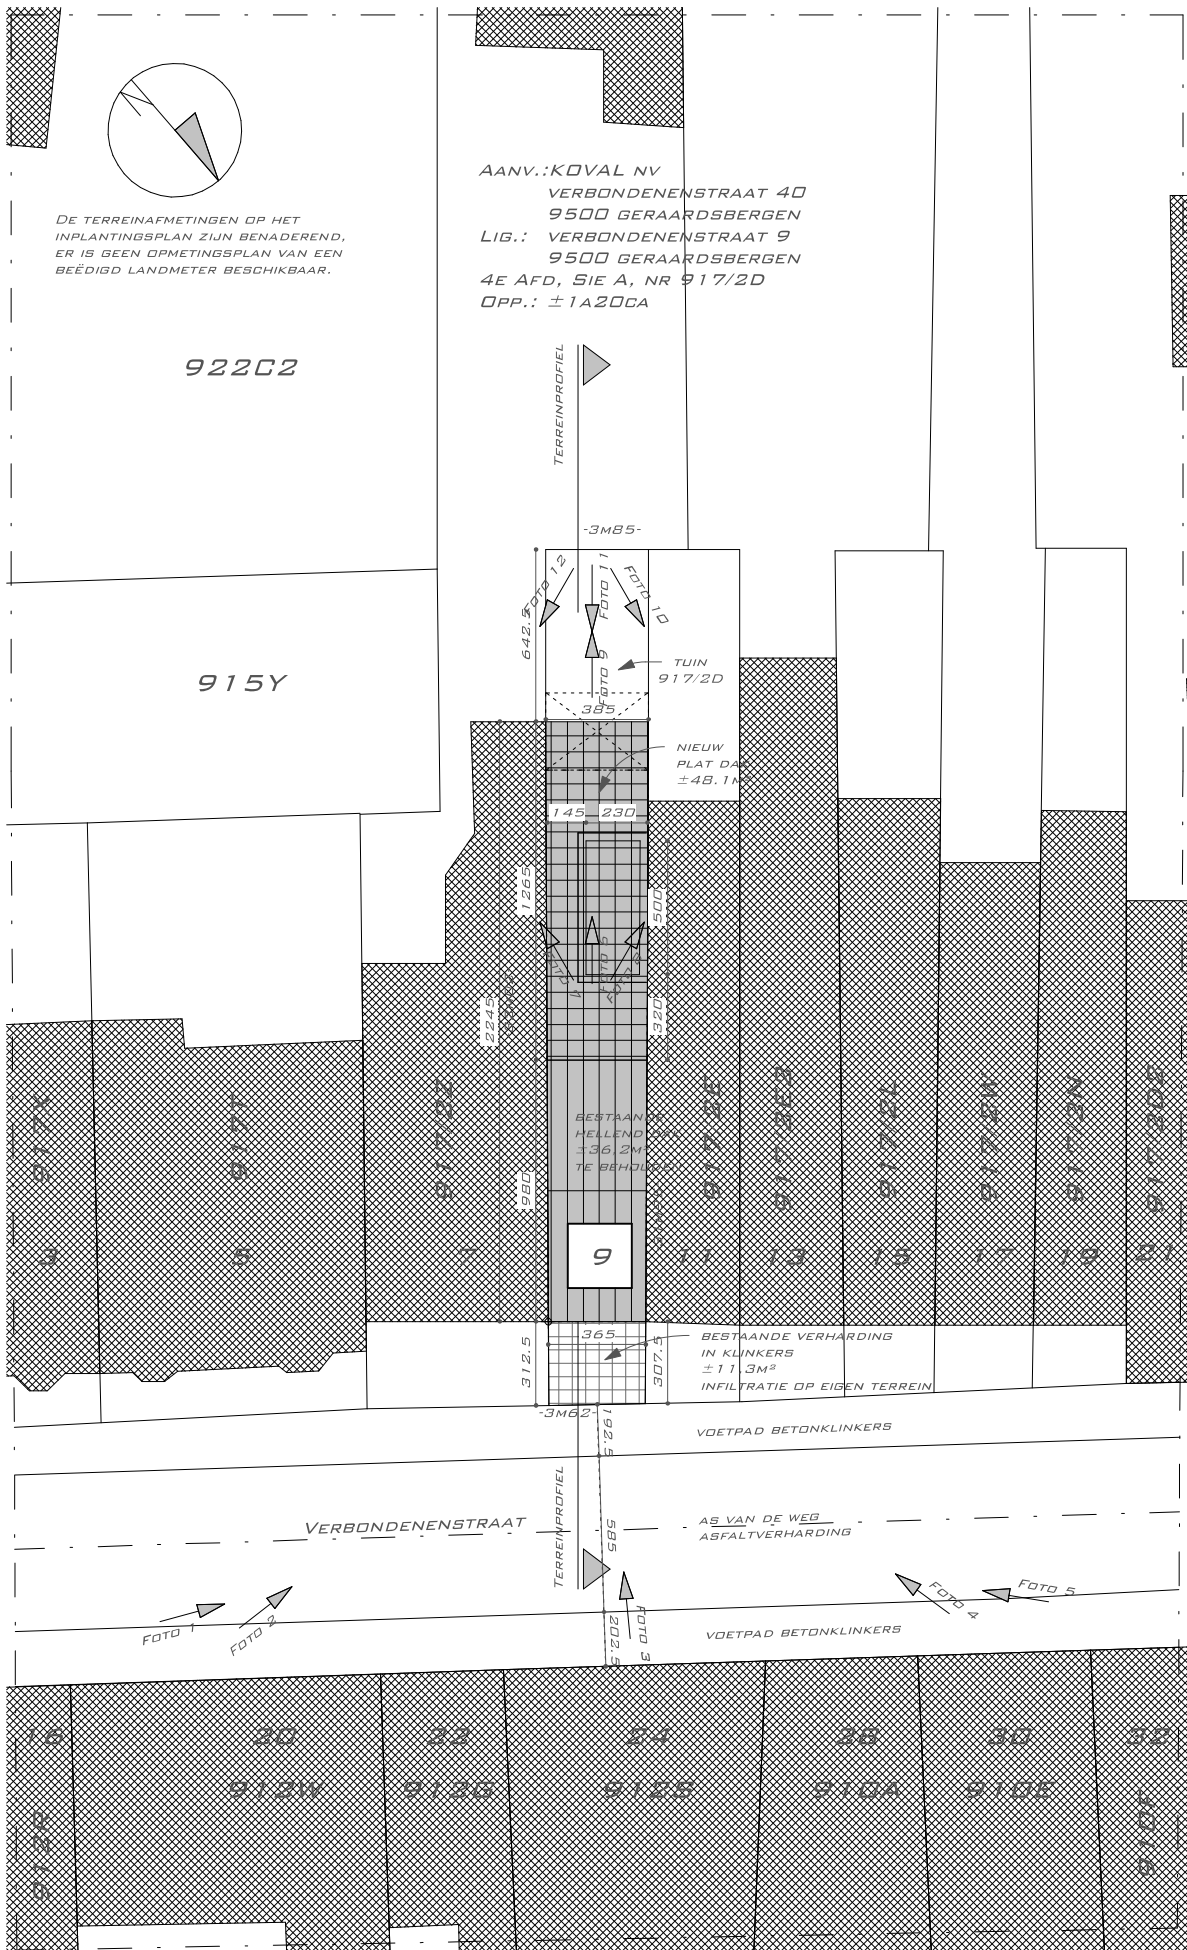

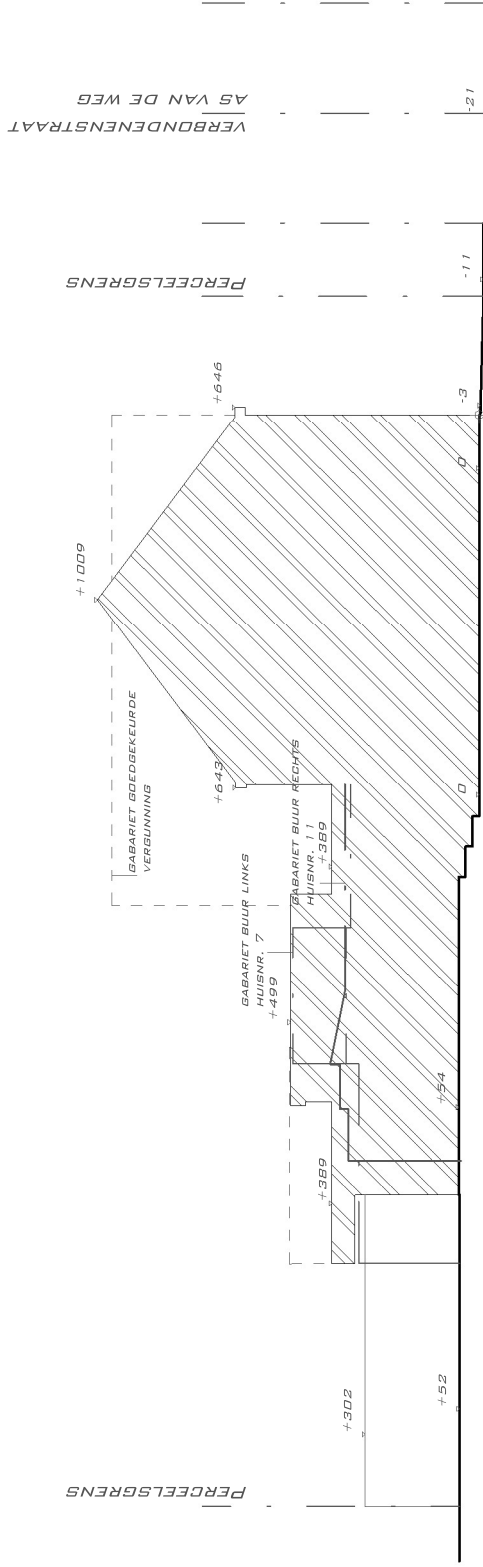

TERREINPROFIEL BA


1 : 200

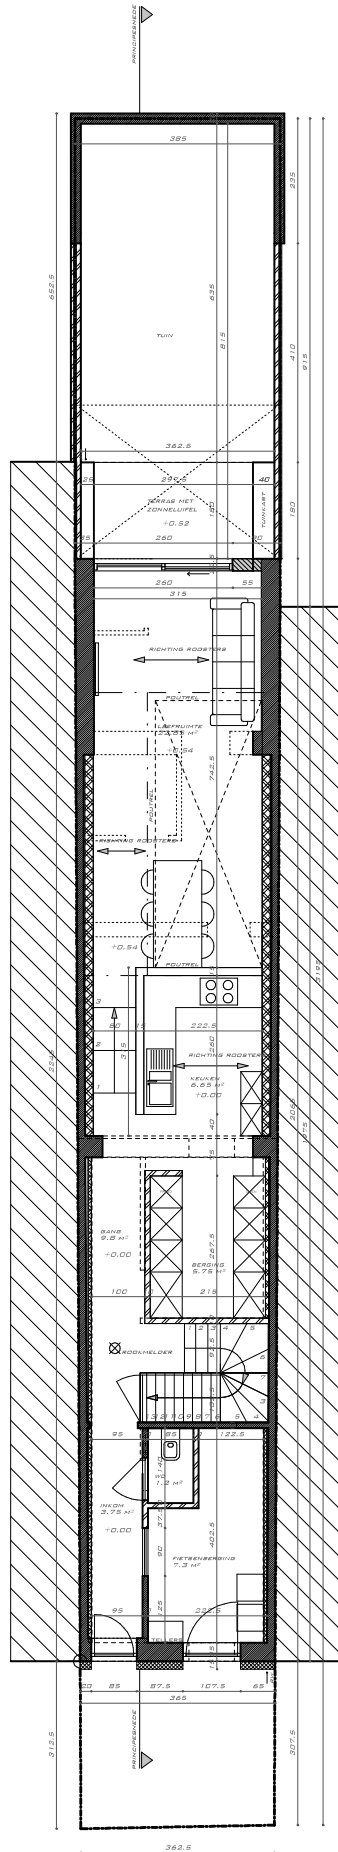








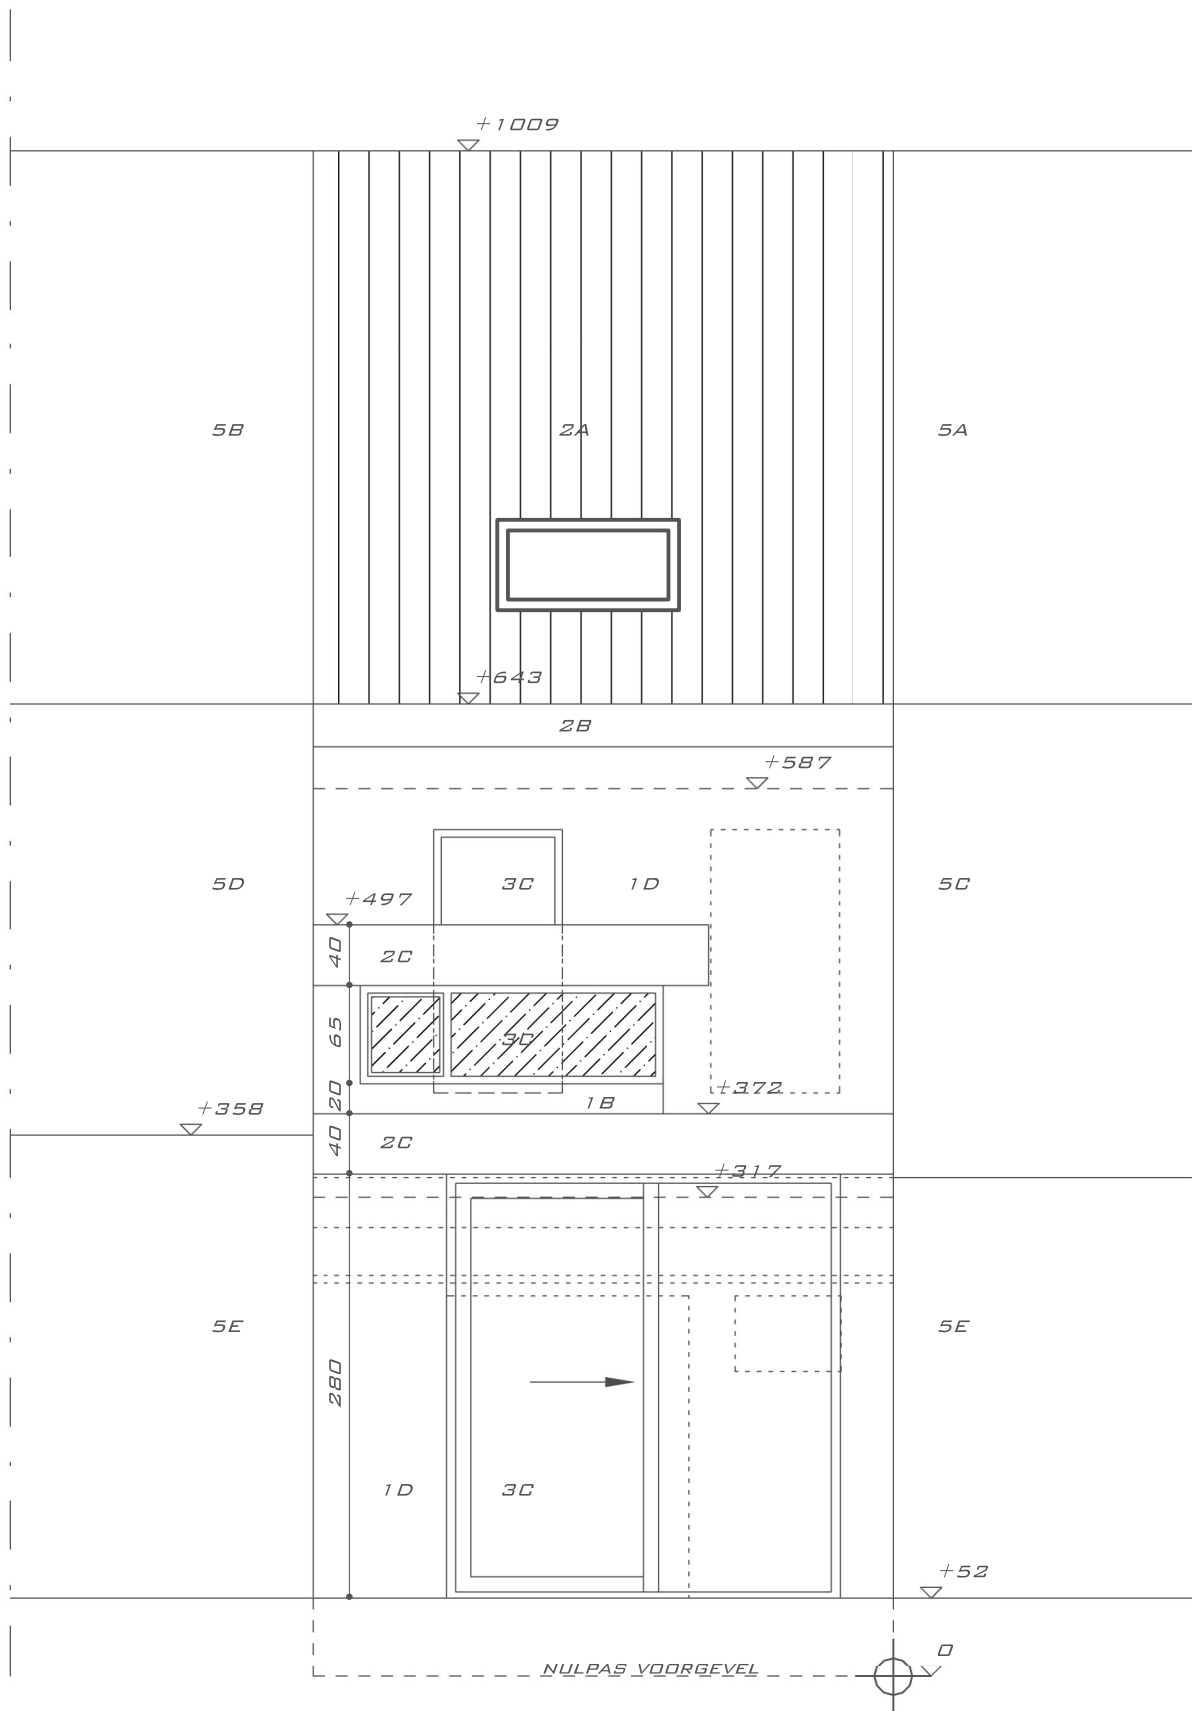

GEVEL ACHTER BA  
1 : 50



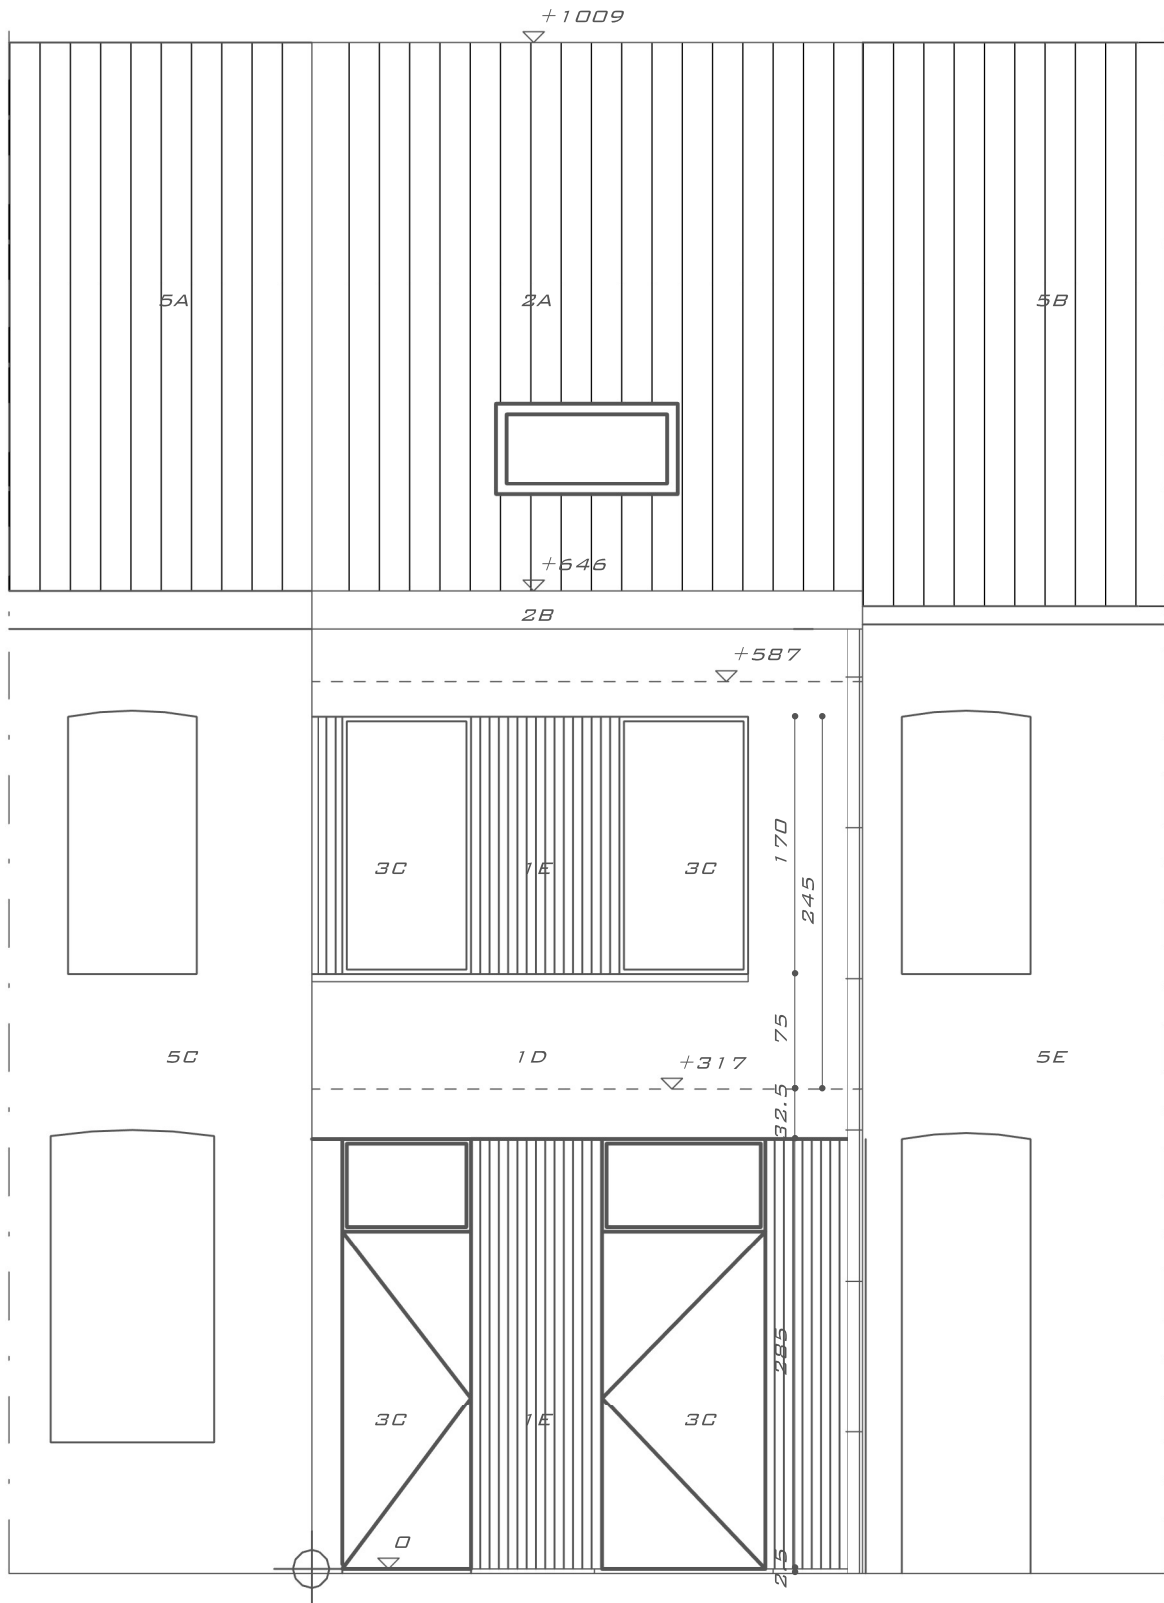



 







GEVEL VOOR BA  
1 : 50





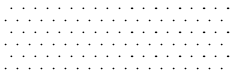




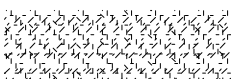

## LEGENDE INPLANTING

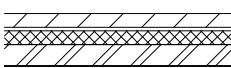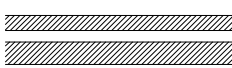	BESTAANDE BEBOUWING		NIEUW TE BOUWEN
	TE SLOPEN BEBOUWING		BEBOUWING OMGEVING
	VERHARDING NIET-WATERDOORLATEND	1289F	KADASTERNUMMER
	VERHARDING SEMI-WATERDOORLATEND		STRAATNUMMER
	VERHARDING WATERDOORLATEND		ZOM-LIJN
	BEPLANTING		
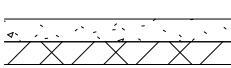
## LEGENDE BOUWPLAN

	TE METSEN PARAMENT ISOLATIE TE METSEN MUREN PLEISTERWERK		BESTAAND PARAMENT BESTAAND METSELWERK
	TE SLOPEN		RIDLERING
	TER PLAATSE GESTORT BETON PREFAB BETONELEMENT		PERCEELSGRENS
	AFTAPPUNT REGENWATER		

## LEGENDE MATERIALEN

1-GEVEL	A-PARAMENTSTEEN ROOD-ORANJE GENUANCEERD B-GEVELBEPLEISTERING GRIJS C-INSPRONG IN GEVEL IN GEVELBEPLEISTERING GRIJS D-BESTAANDE STEEN WIT GESCHILDERD E-VERTICALE HOUTEN LATTEN NATUURGEKLEURD
2-DAK	A-GOLVENDE KLEIDAKPANNEN ZWART B-DAKRAND KUNSTSTOF GEVELPLAAT ZWART C-DAKRAND KUNSTSTOF GEVELPLAAT WIT D-PVG GOLFPLATEN
3-SCHRIJNWERK	A-SCHRIJNWERK ALU GOUDKLEURIG B-BLAUWSTEENDORPEL C-SCHRIJNWERK ALU ZWART
5-BUREN	A-GOLVENDE KLEIDAKPANNEN ZWART B-GOLVENDE KLEIDAKPANNEN ROOD C-GEVELBEPLEISTERING WIT D-GEVELBEPLEISTERING GRIJS E-PARAMENTSTEEN ROOD-ORANJE GENUANCEERD