


ontwerp

AANVRAAG VAN EEN OMGEVINGSVERGUNNING TOT HET VERKAVELLEN VAN EEN GROND

Cliviastraat 5
9820 Merelbeke
Kadaster
Merelbeke 2e afdeling, Sectie B nr. 797H2 en 797R2

BESTAANDE TOESTAND PLAN 1/3
NIEUWE TOESTAND PLAN 2/3
PROFIELEN en KADASTER PLAN 3/3

Dit plan is niet bestemd om gehecht te worden aan een notariële akte
Alle afmetingen en oppervlakten zijn definitief na opmeting en/of afpaling van de loten.

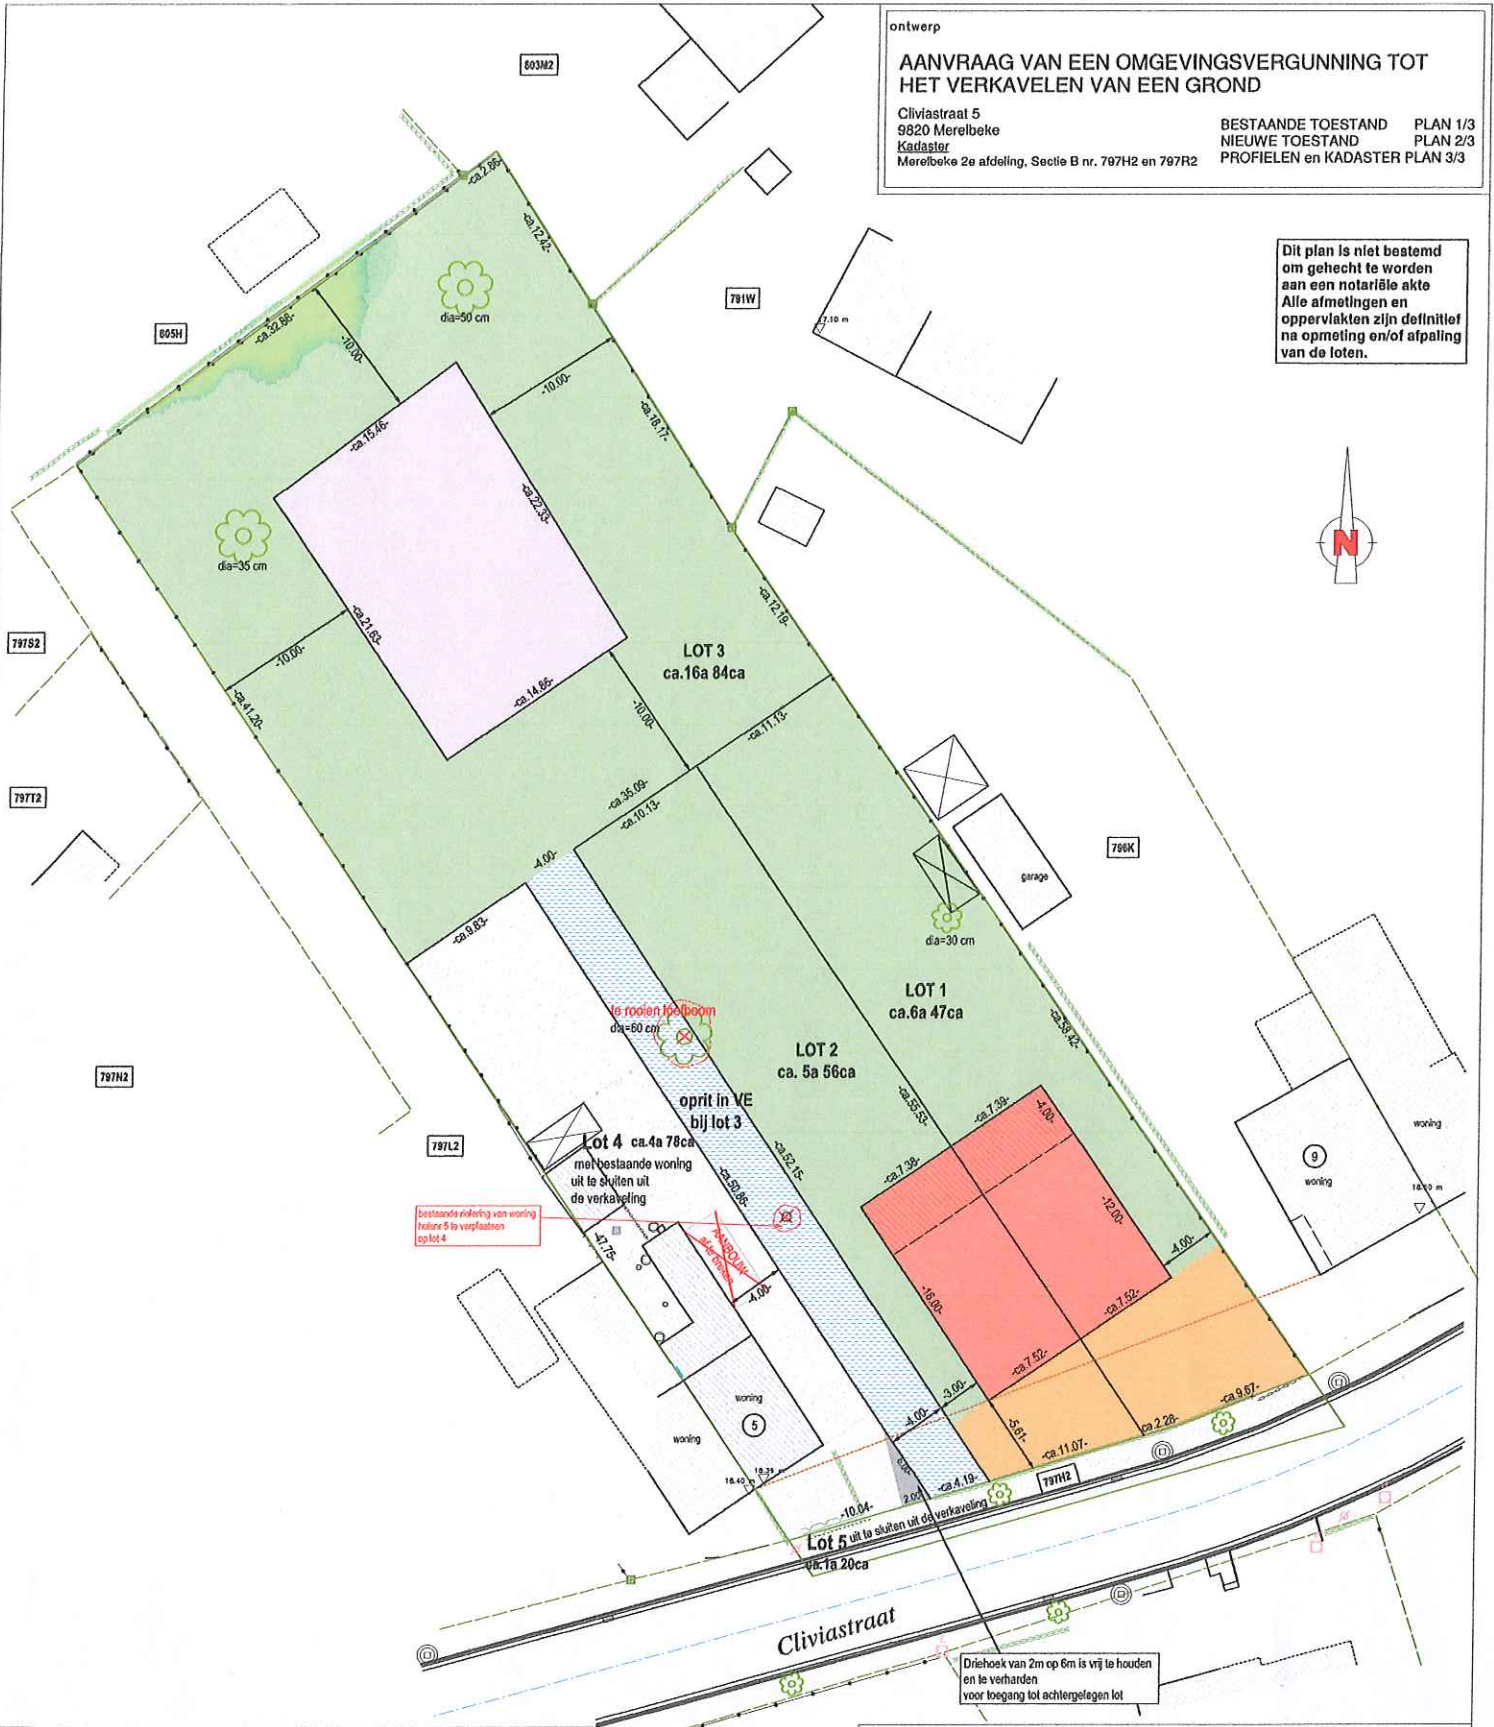

goedgekeurd en voor akkoord ondertekend de gemeente

eigenoren

dhr. De Corte Guido
Burgemeester De Guchteneerelaan 33
9820 Merelbeke

dhr. De Corte Roger
Burgemeester De Guchteneerelaan 9
9820 Merelbeke

ontwerper - aanvrager

Katrien Schollaert
Beëdigd landmeter-expert (LAN 040955)
PRO-GEO PM vof
's Hondshuffel 14
B-9520 SINT-LIEVENS-HOUTEM
Tel. 053 63 28 49

IND.	GET.	DATUM	OMSCHRIJVING			
gekend	datum	schaal	dossiernr.	plannr.	index	
ks	20-02-2020	1/250	17LA33	02/03		