




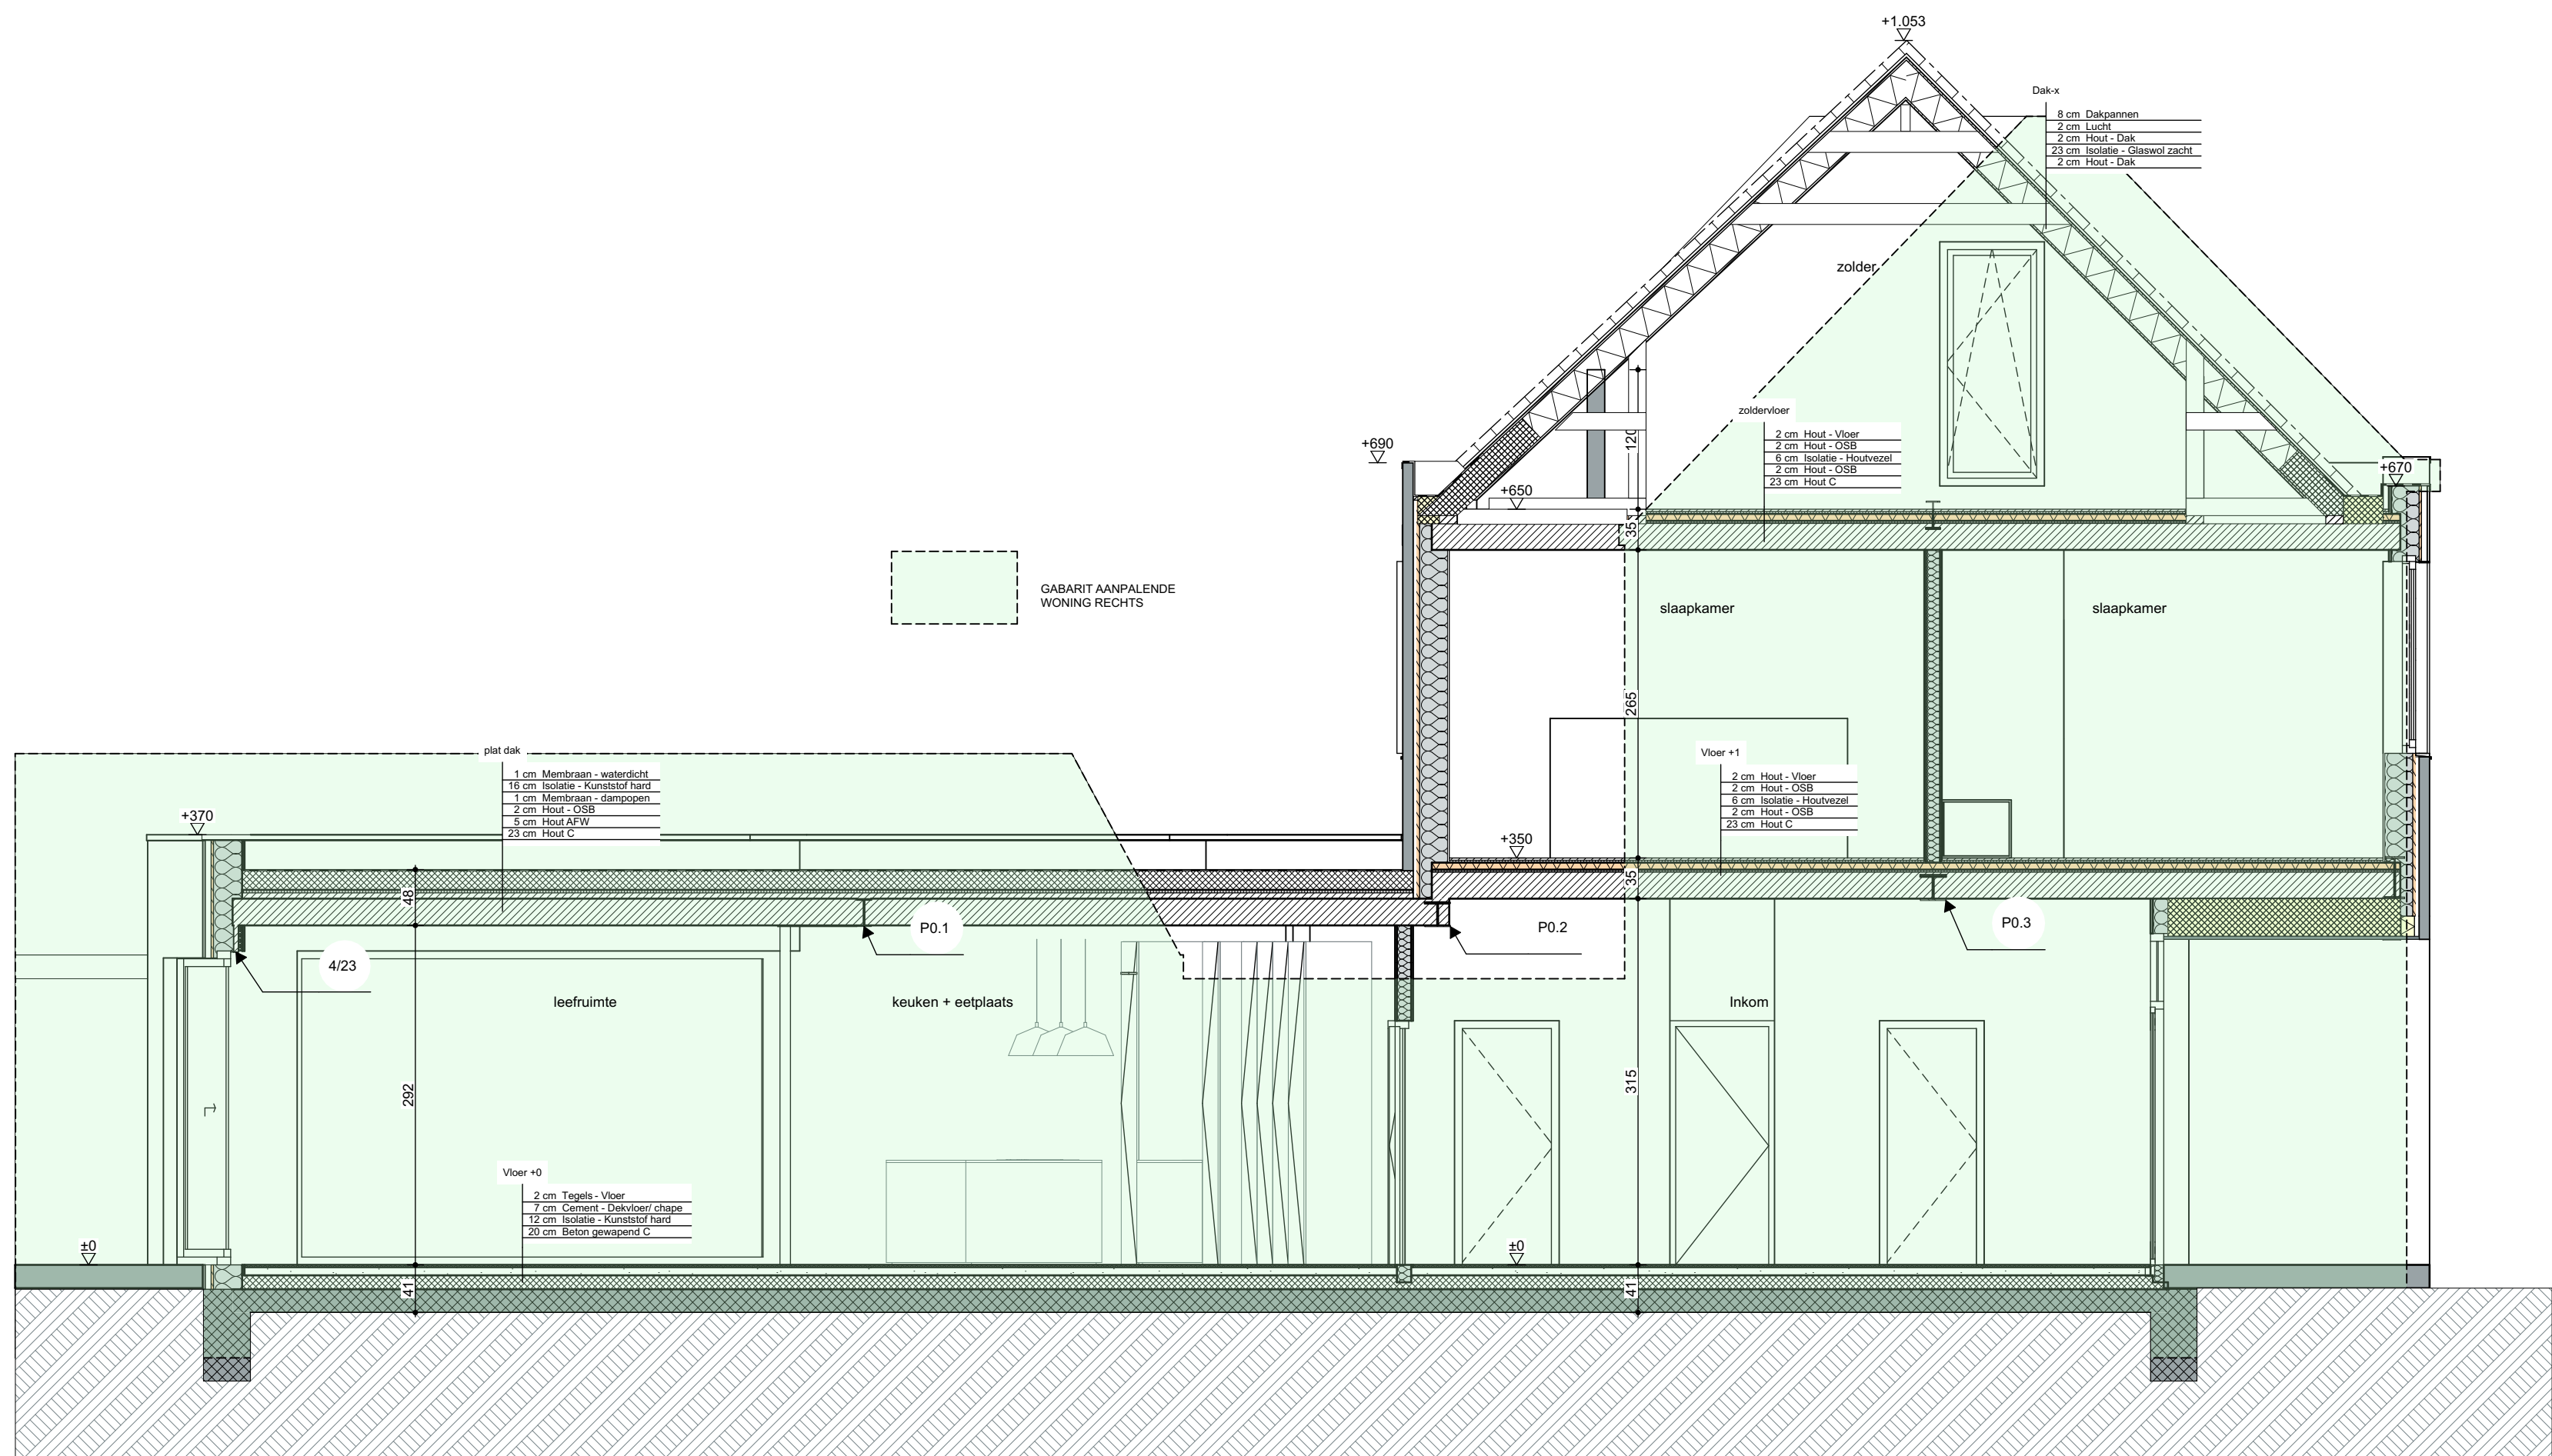


S Doorsnede B-B 1:50

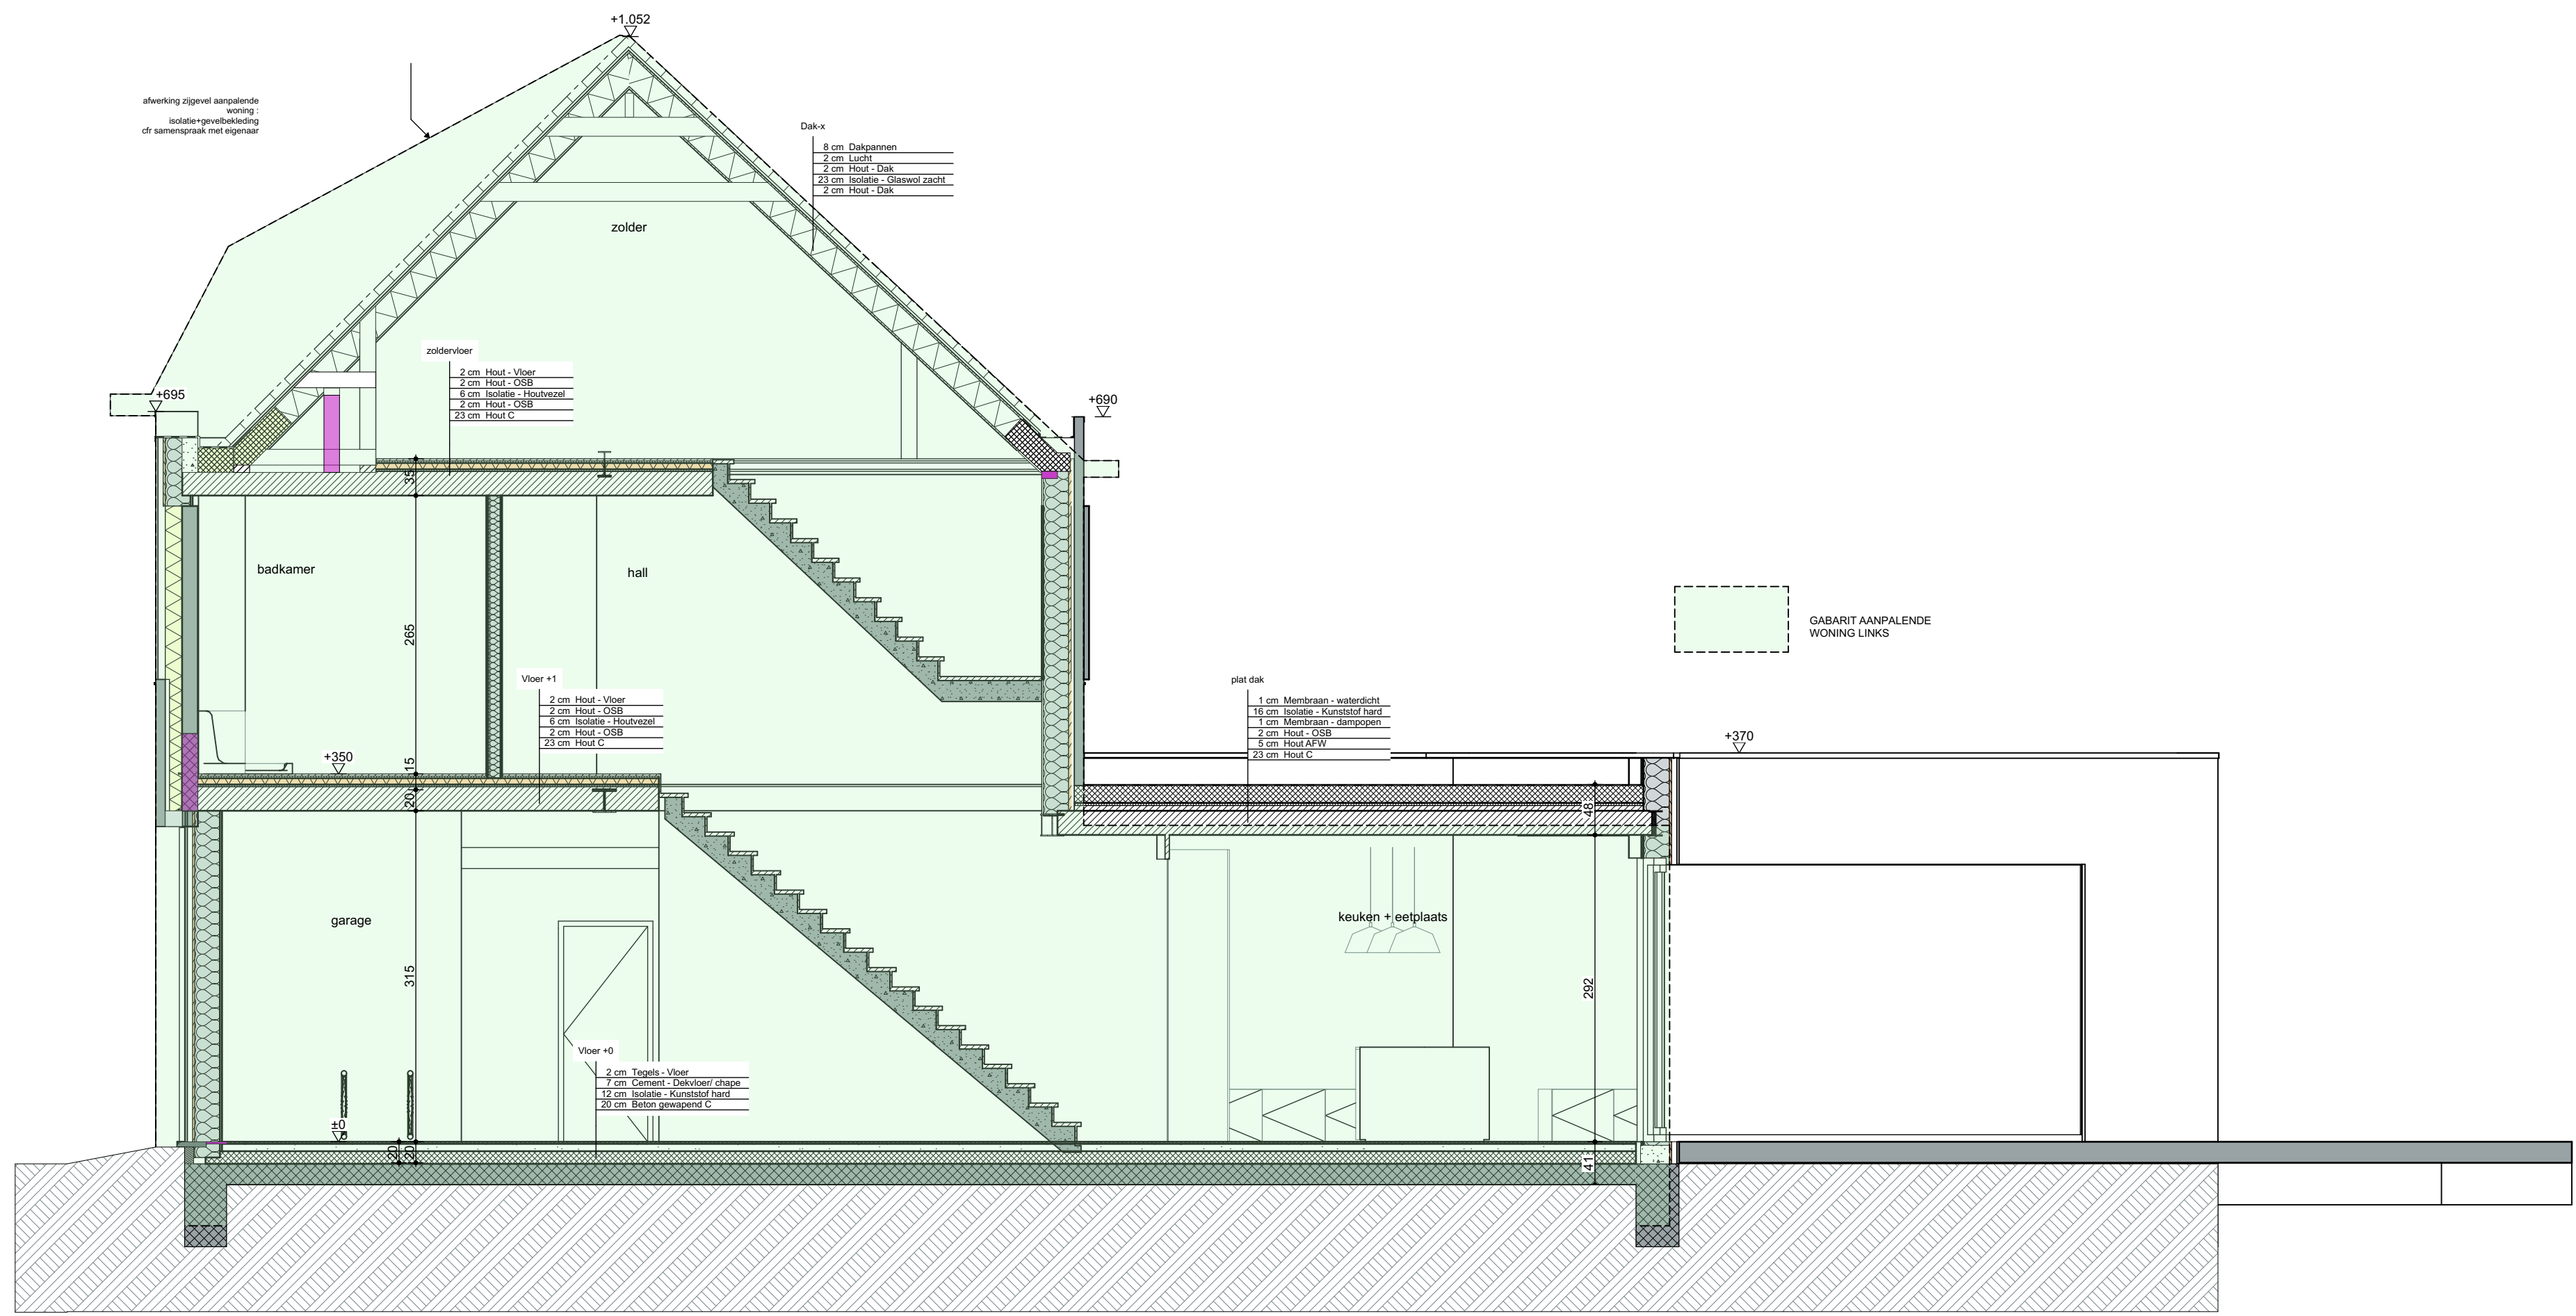


C Doorsnede C-C 1:50

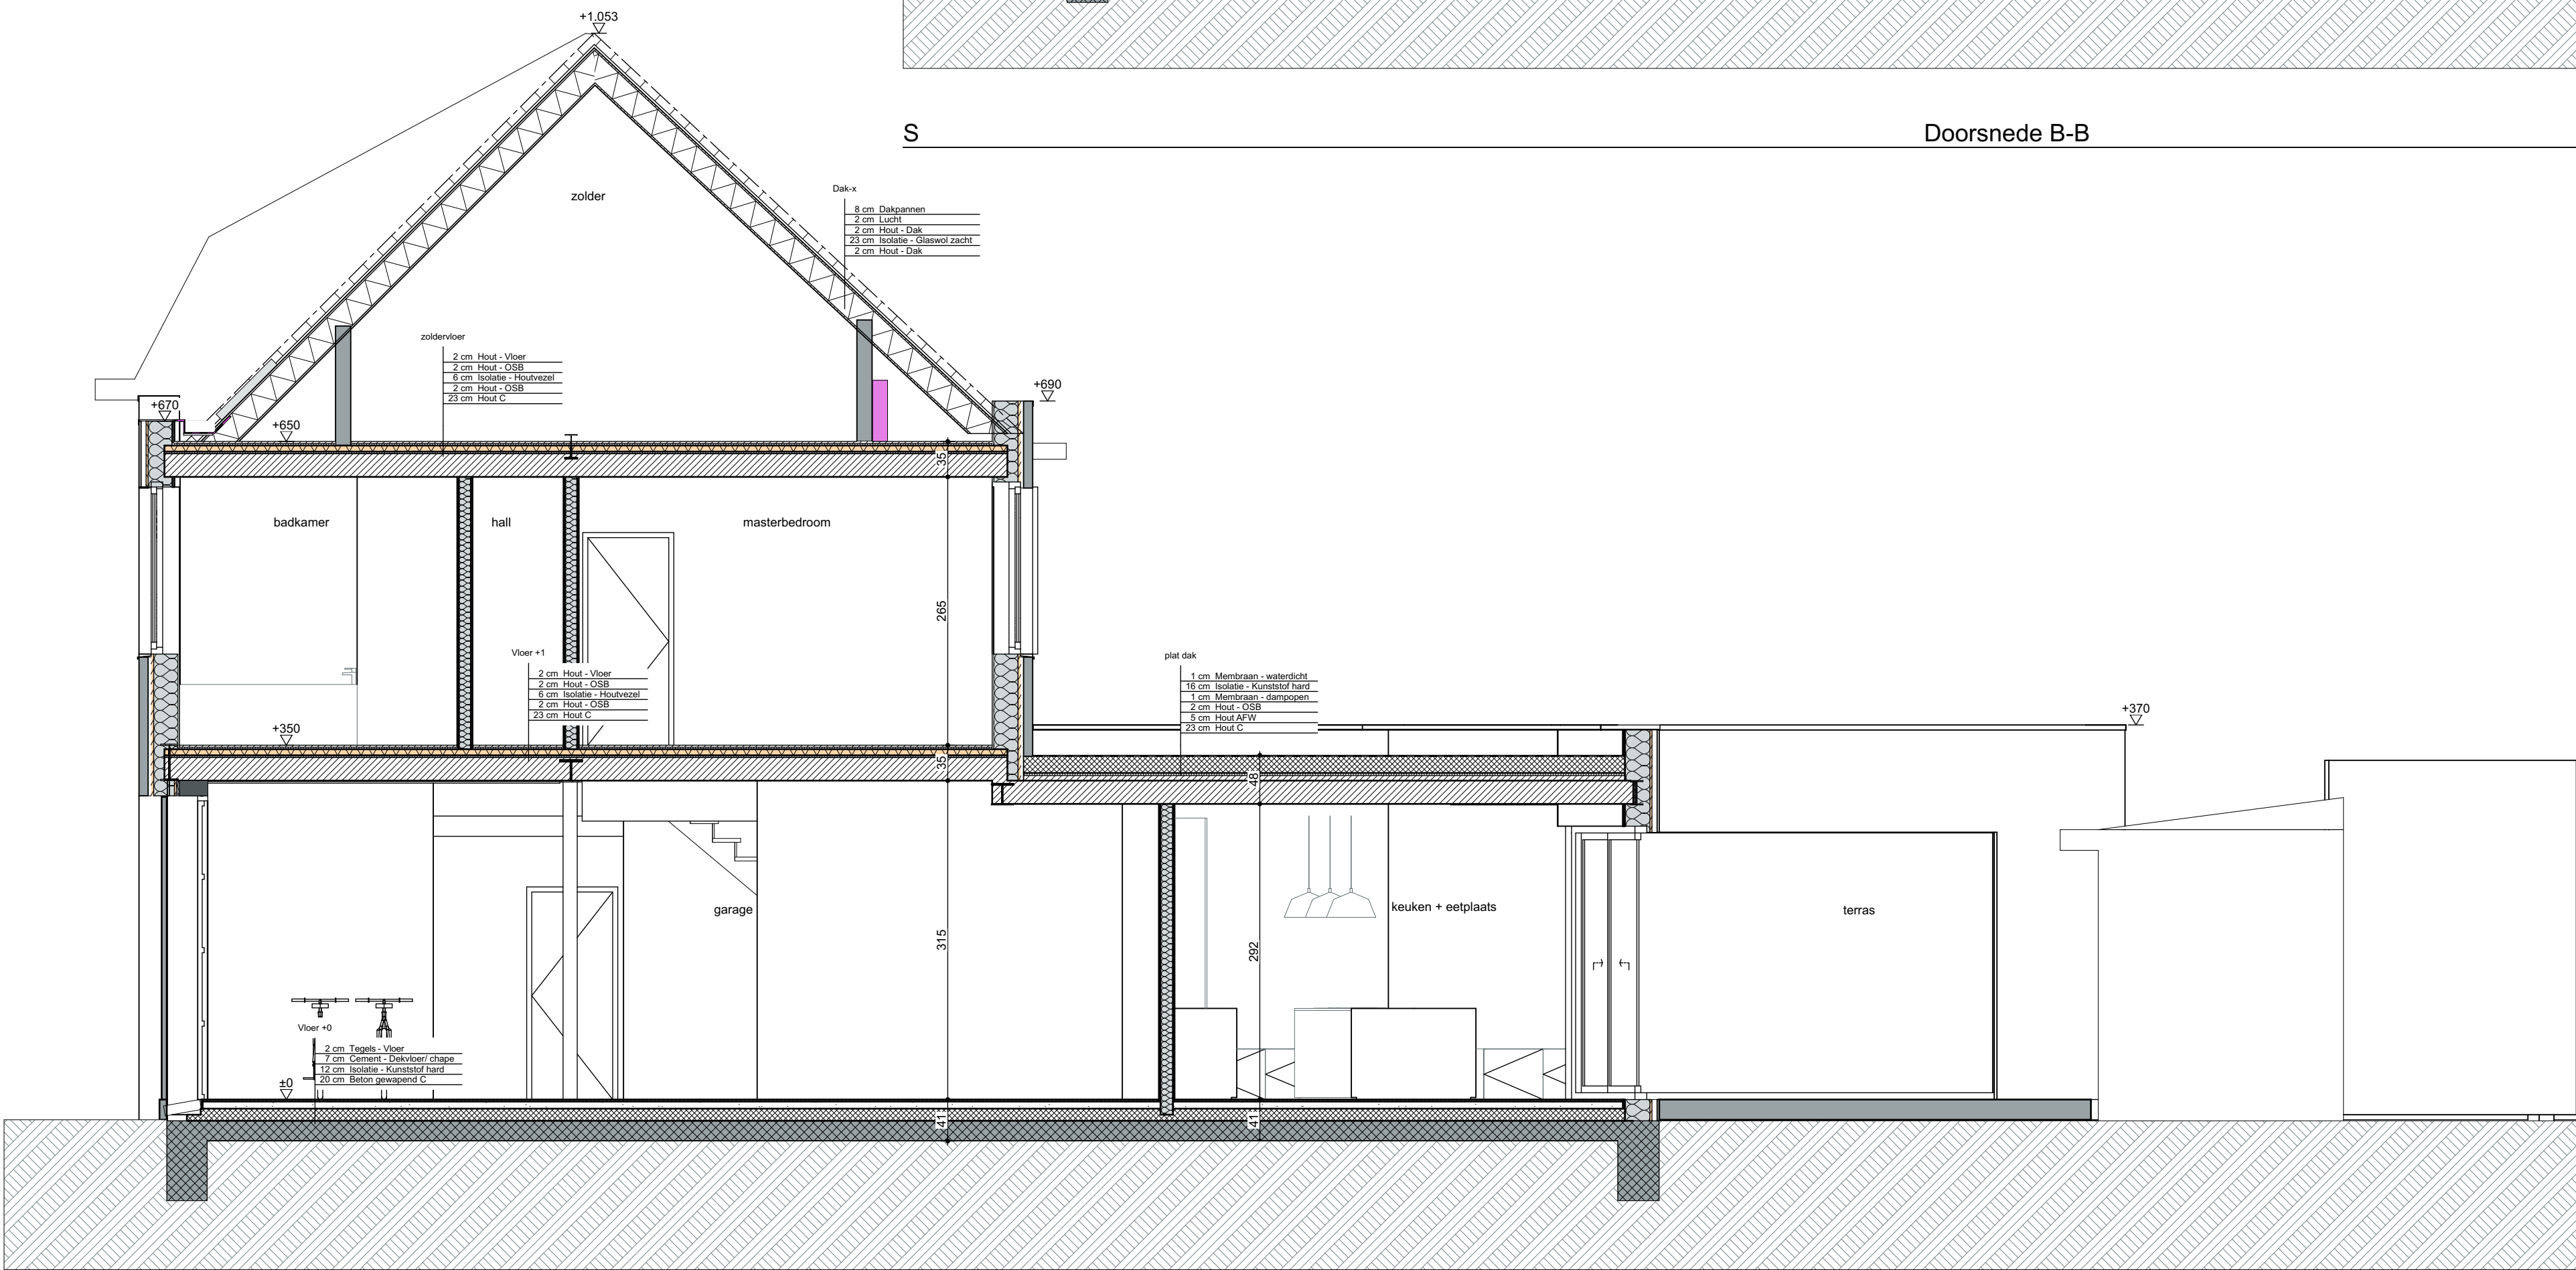


D Doorsnede D-D 1:50

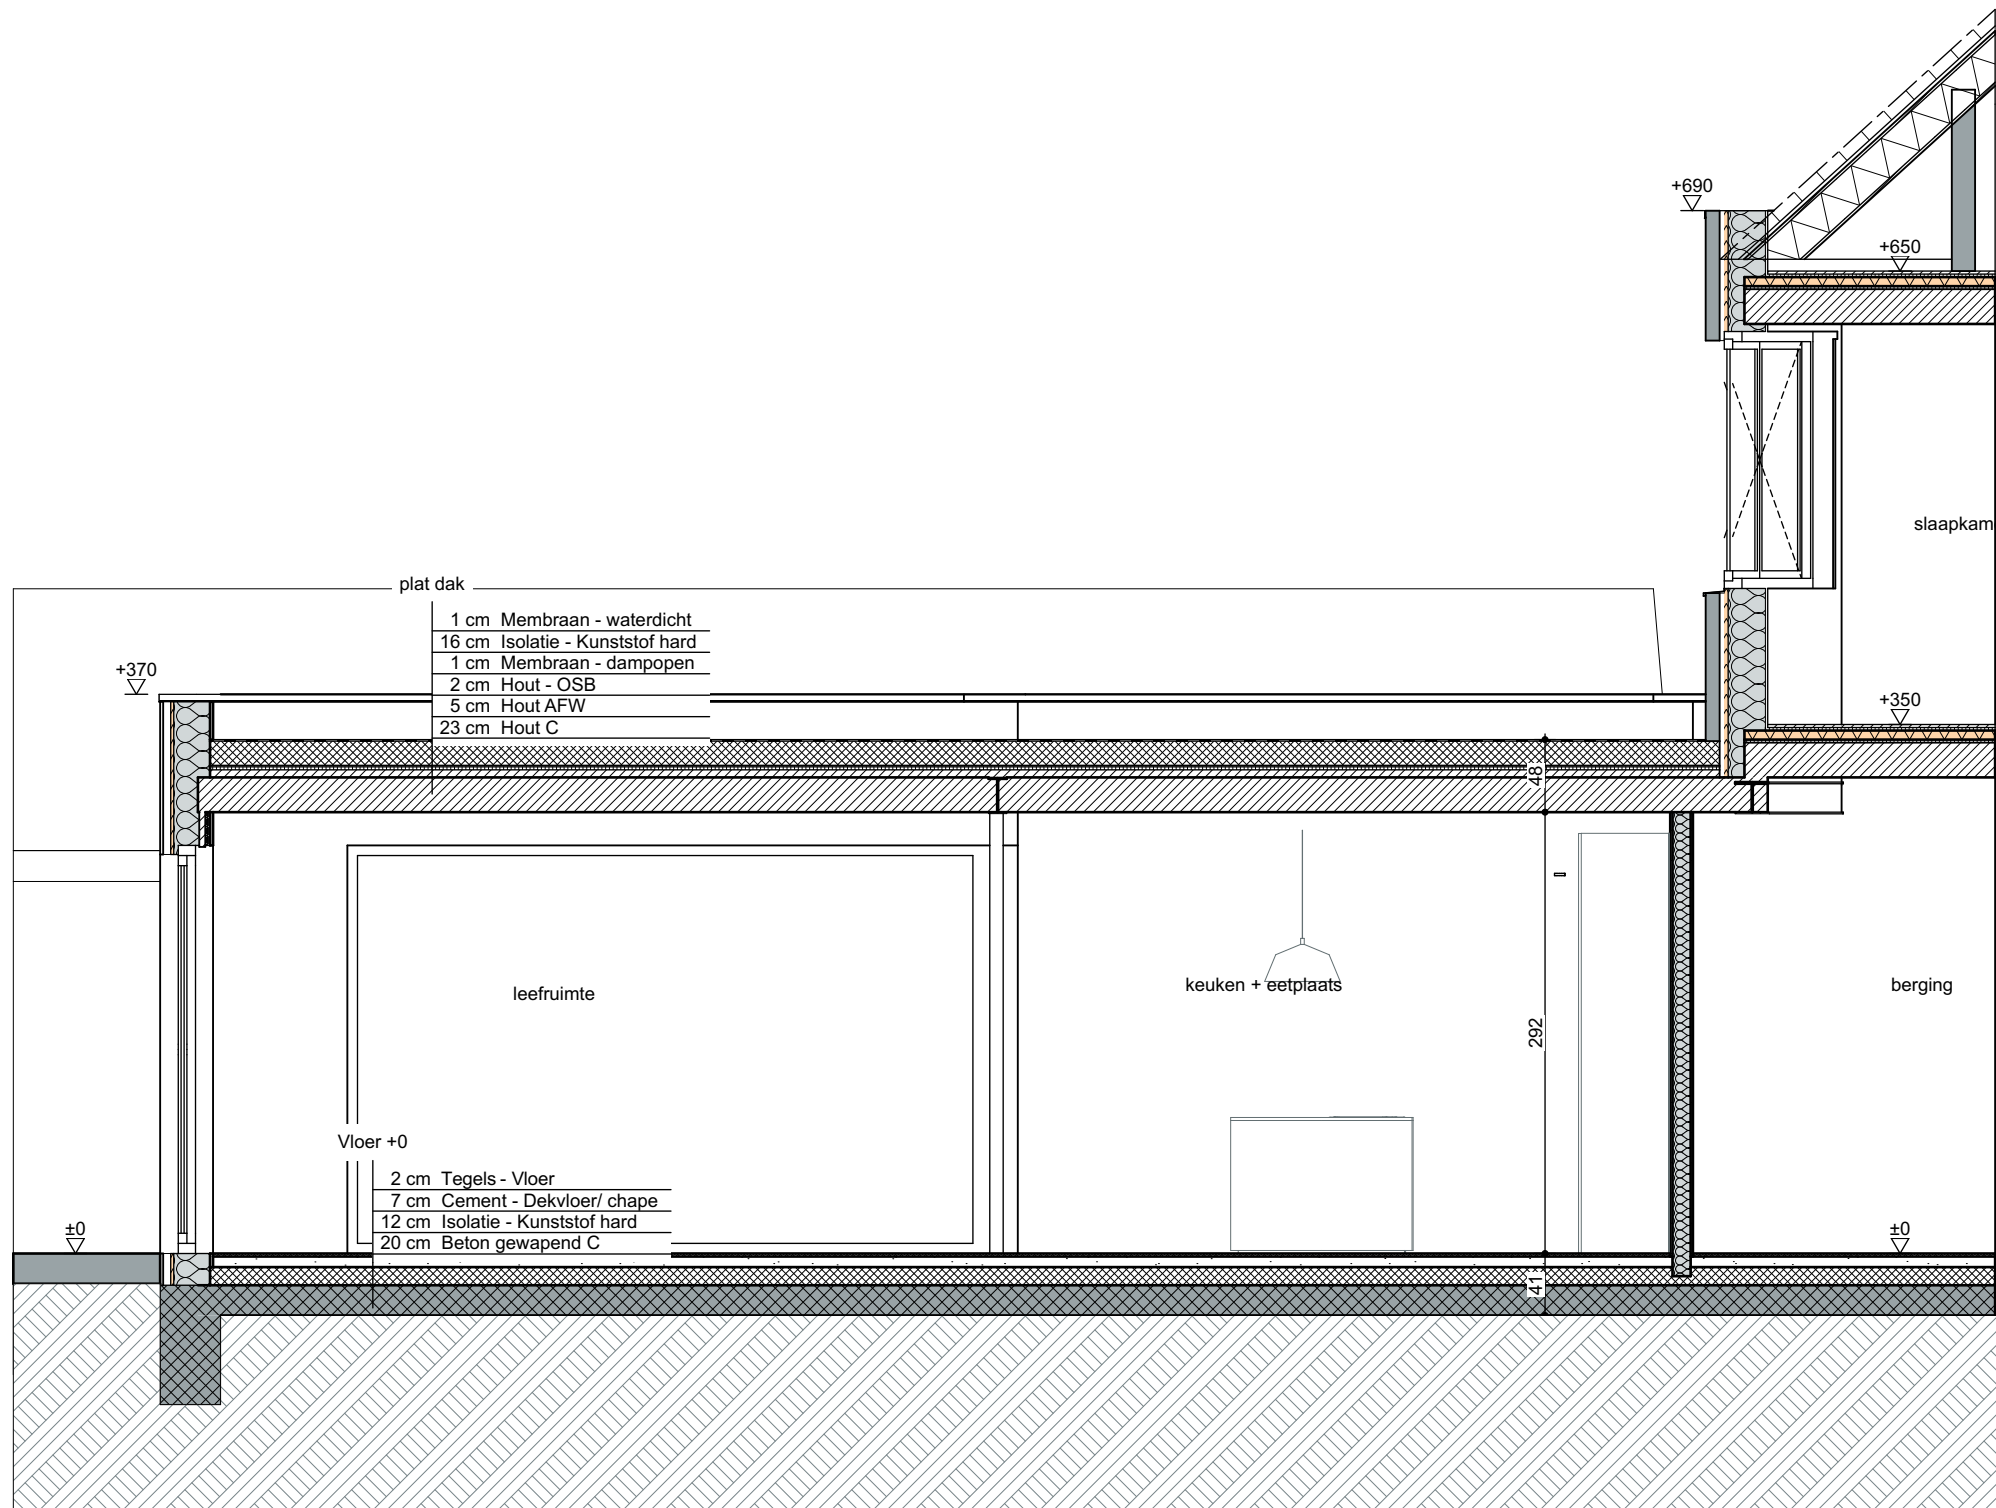


E Doorsnede E-E 1:50

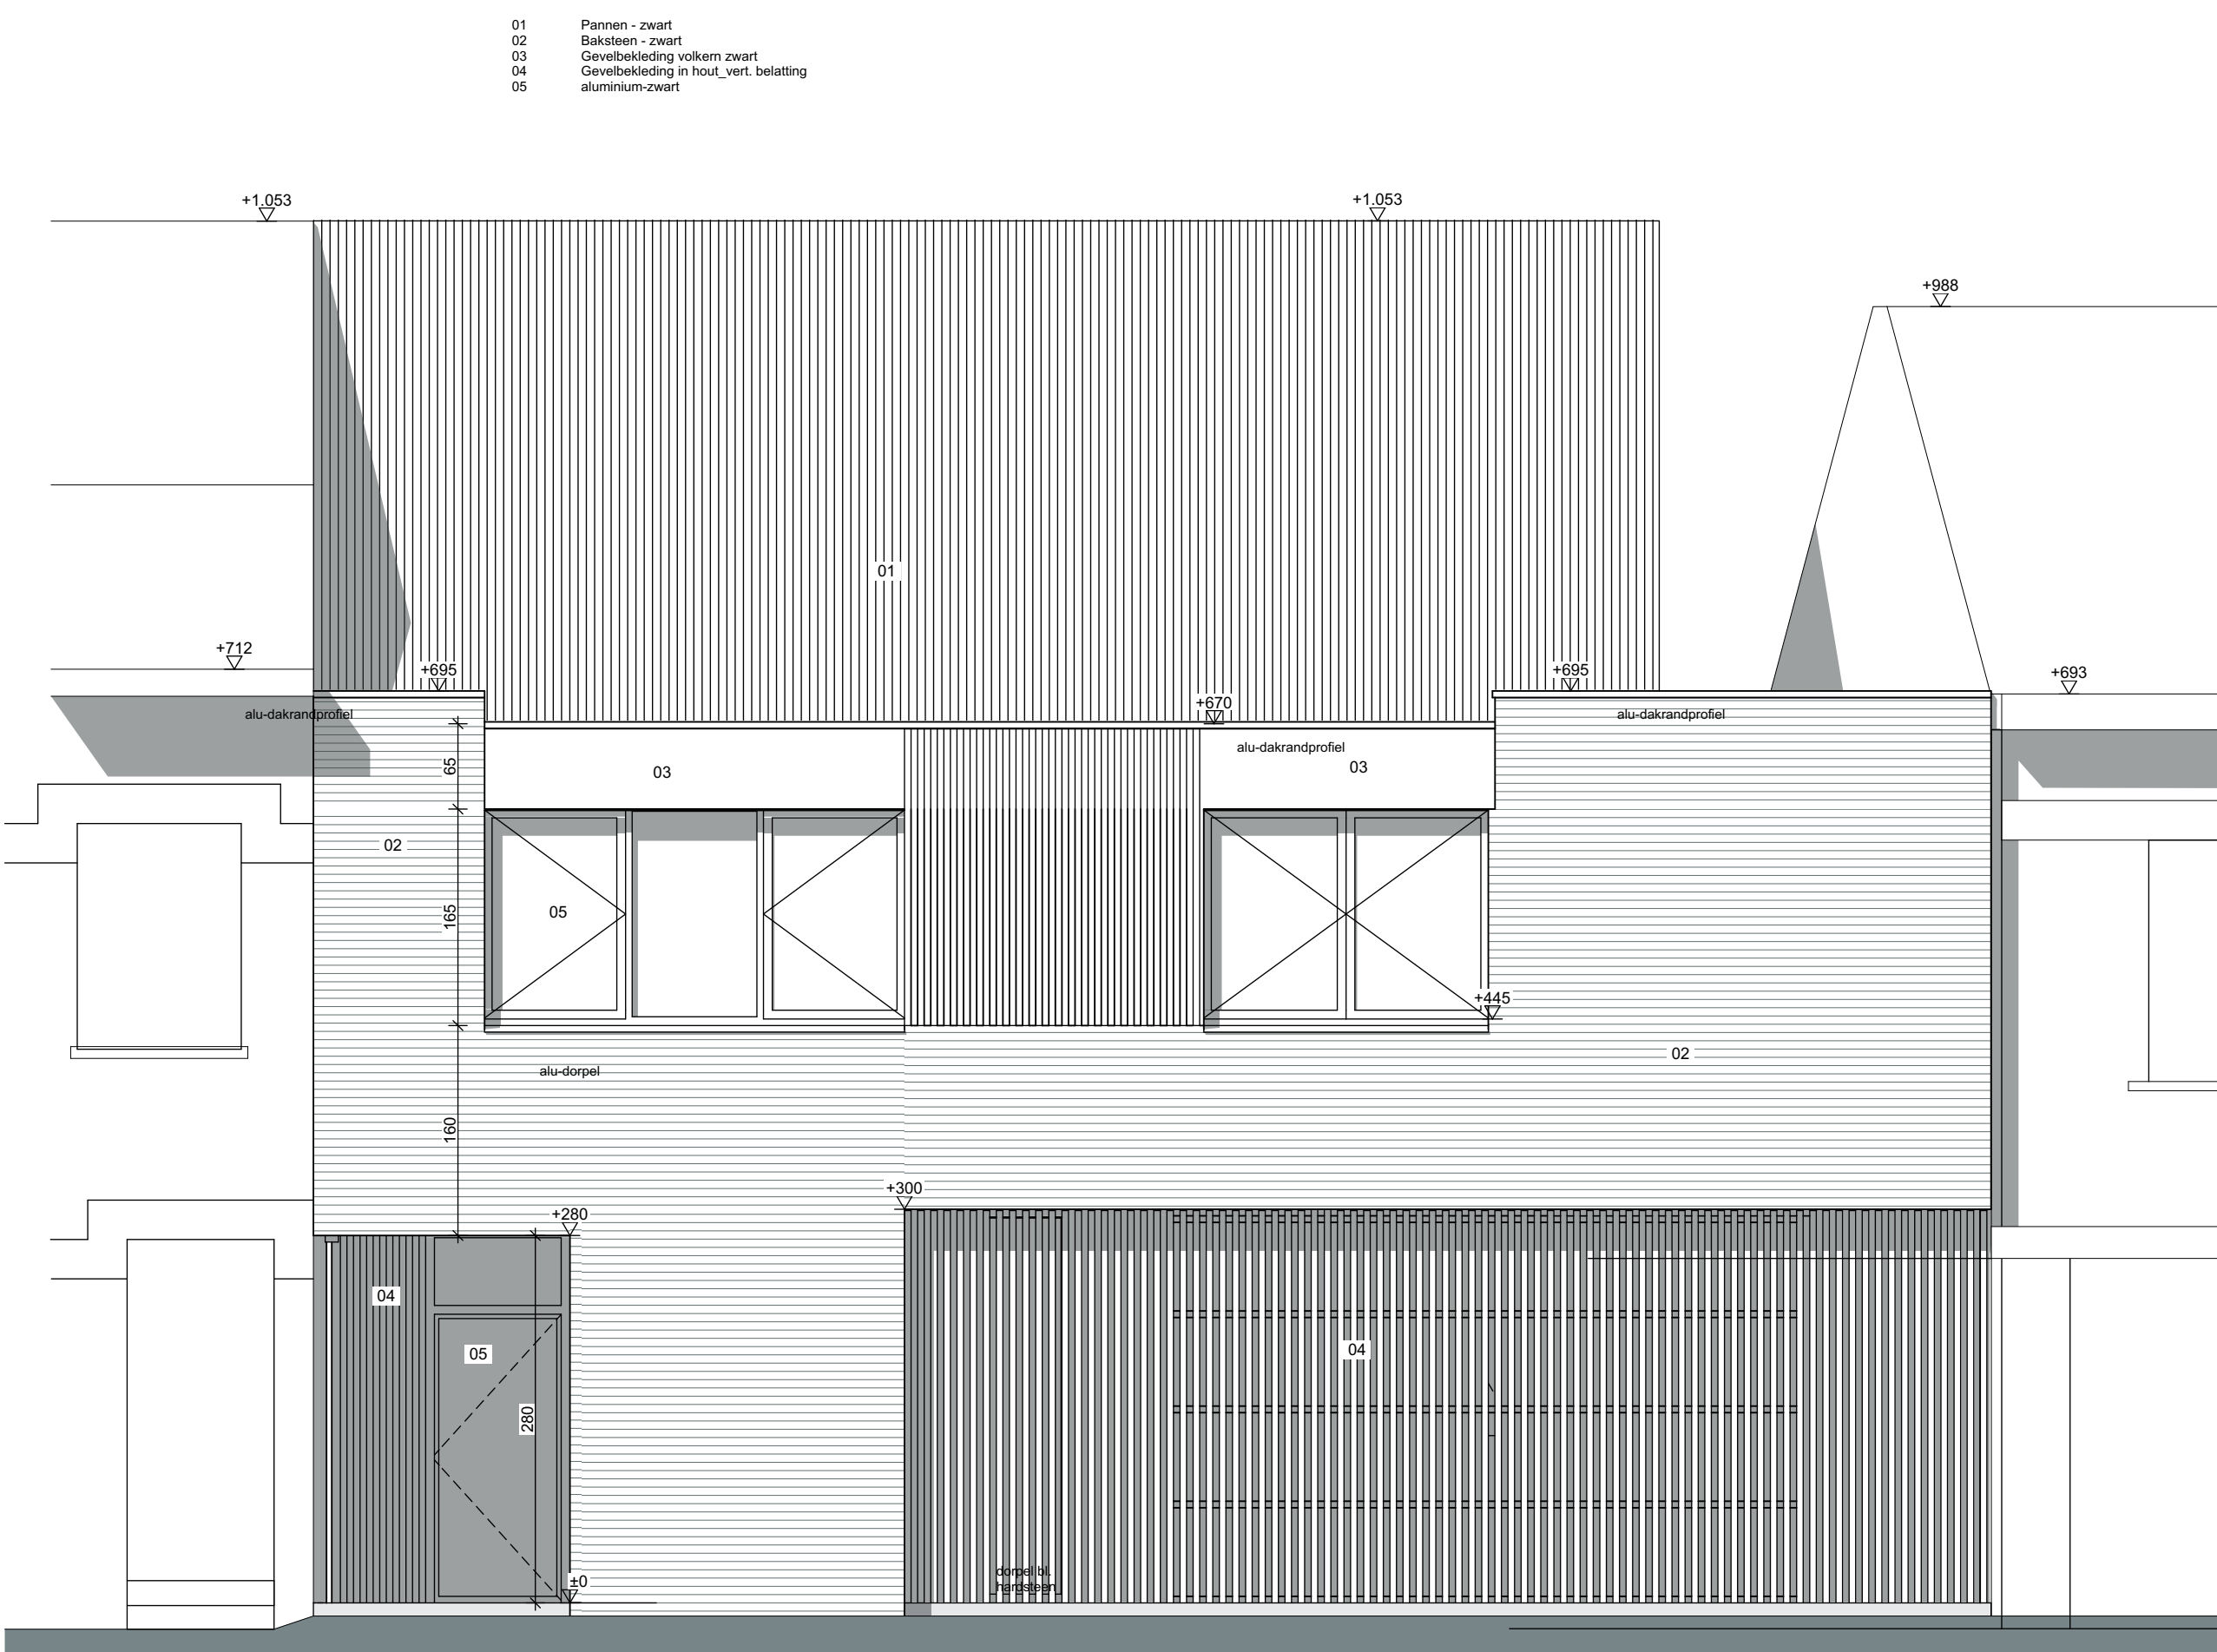

G Voorgevel 1:50

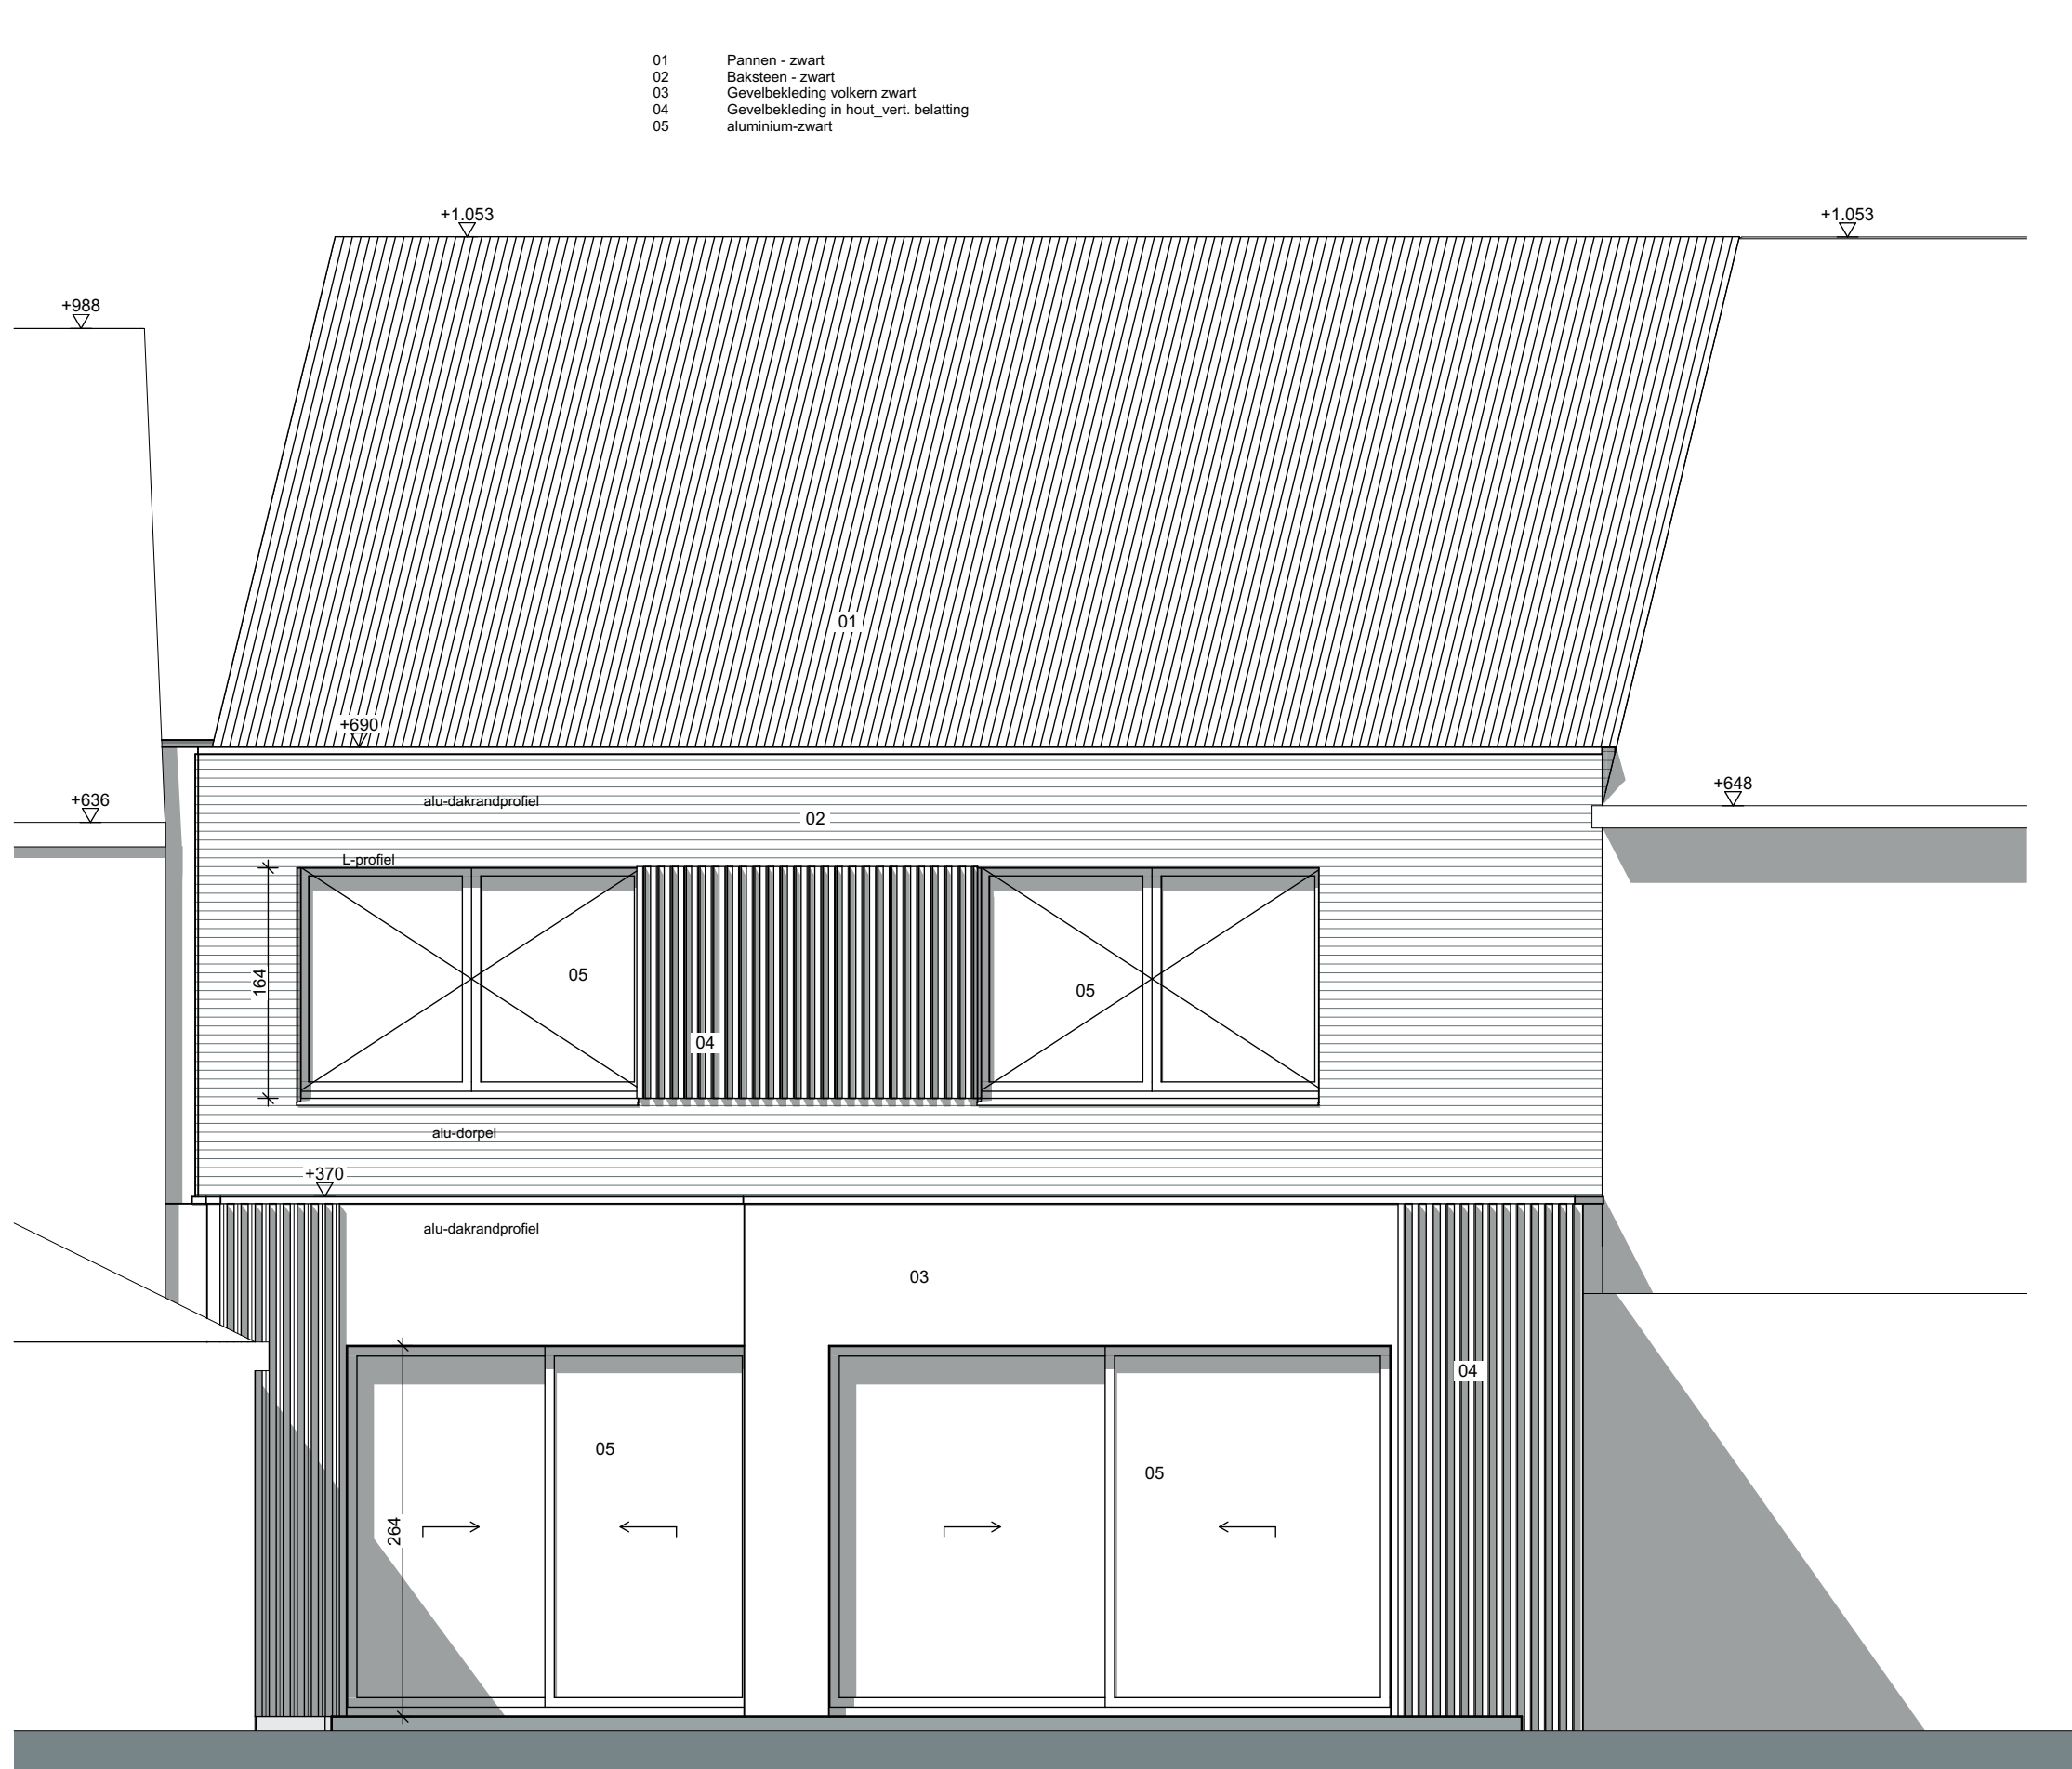

G Achtergevel 1:50

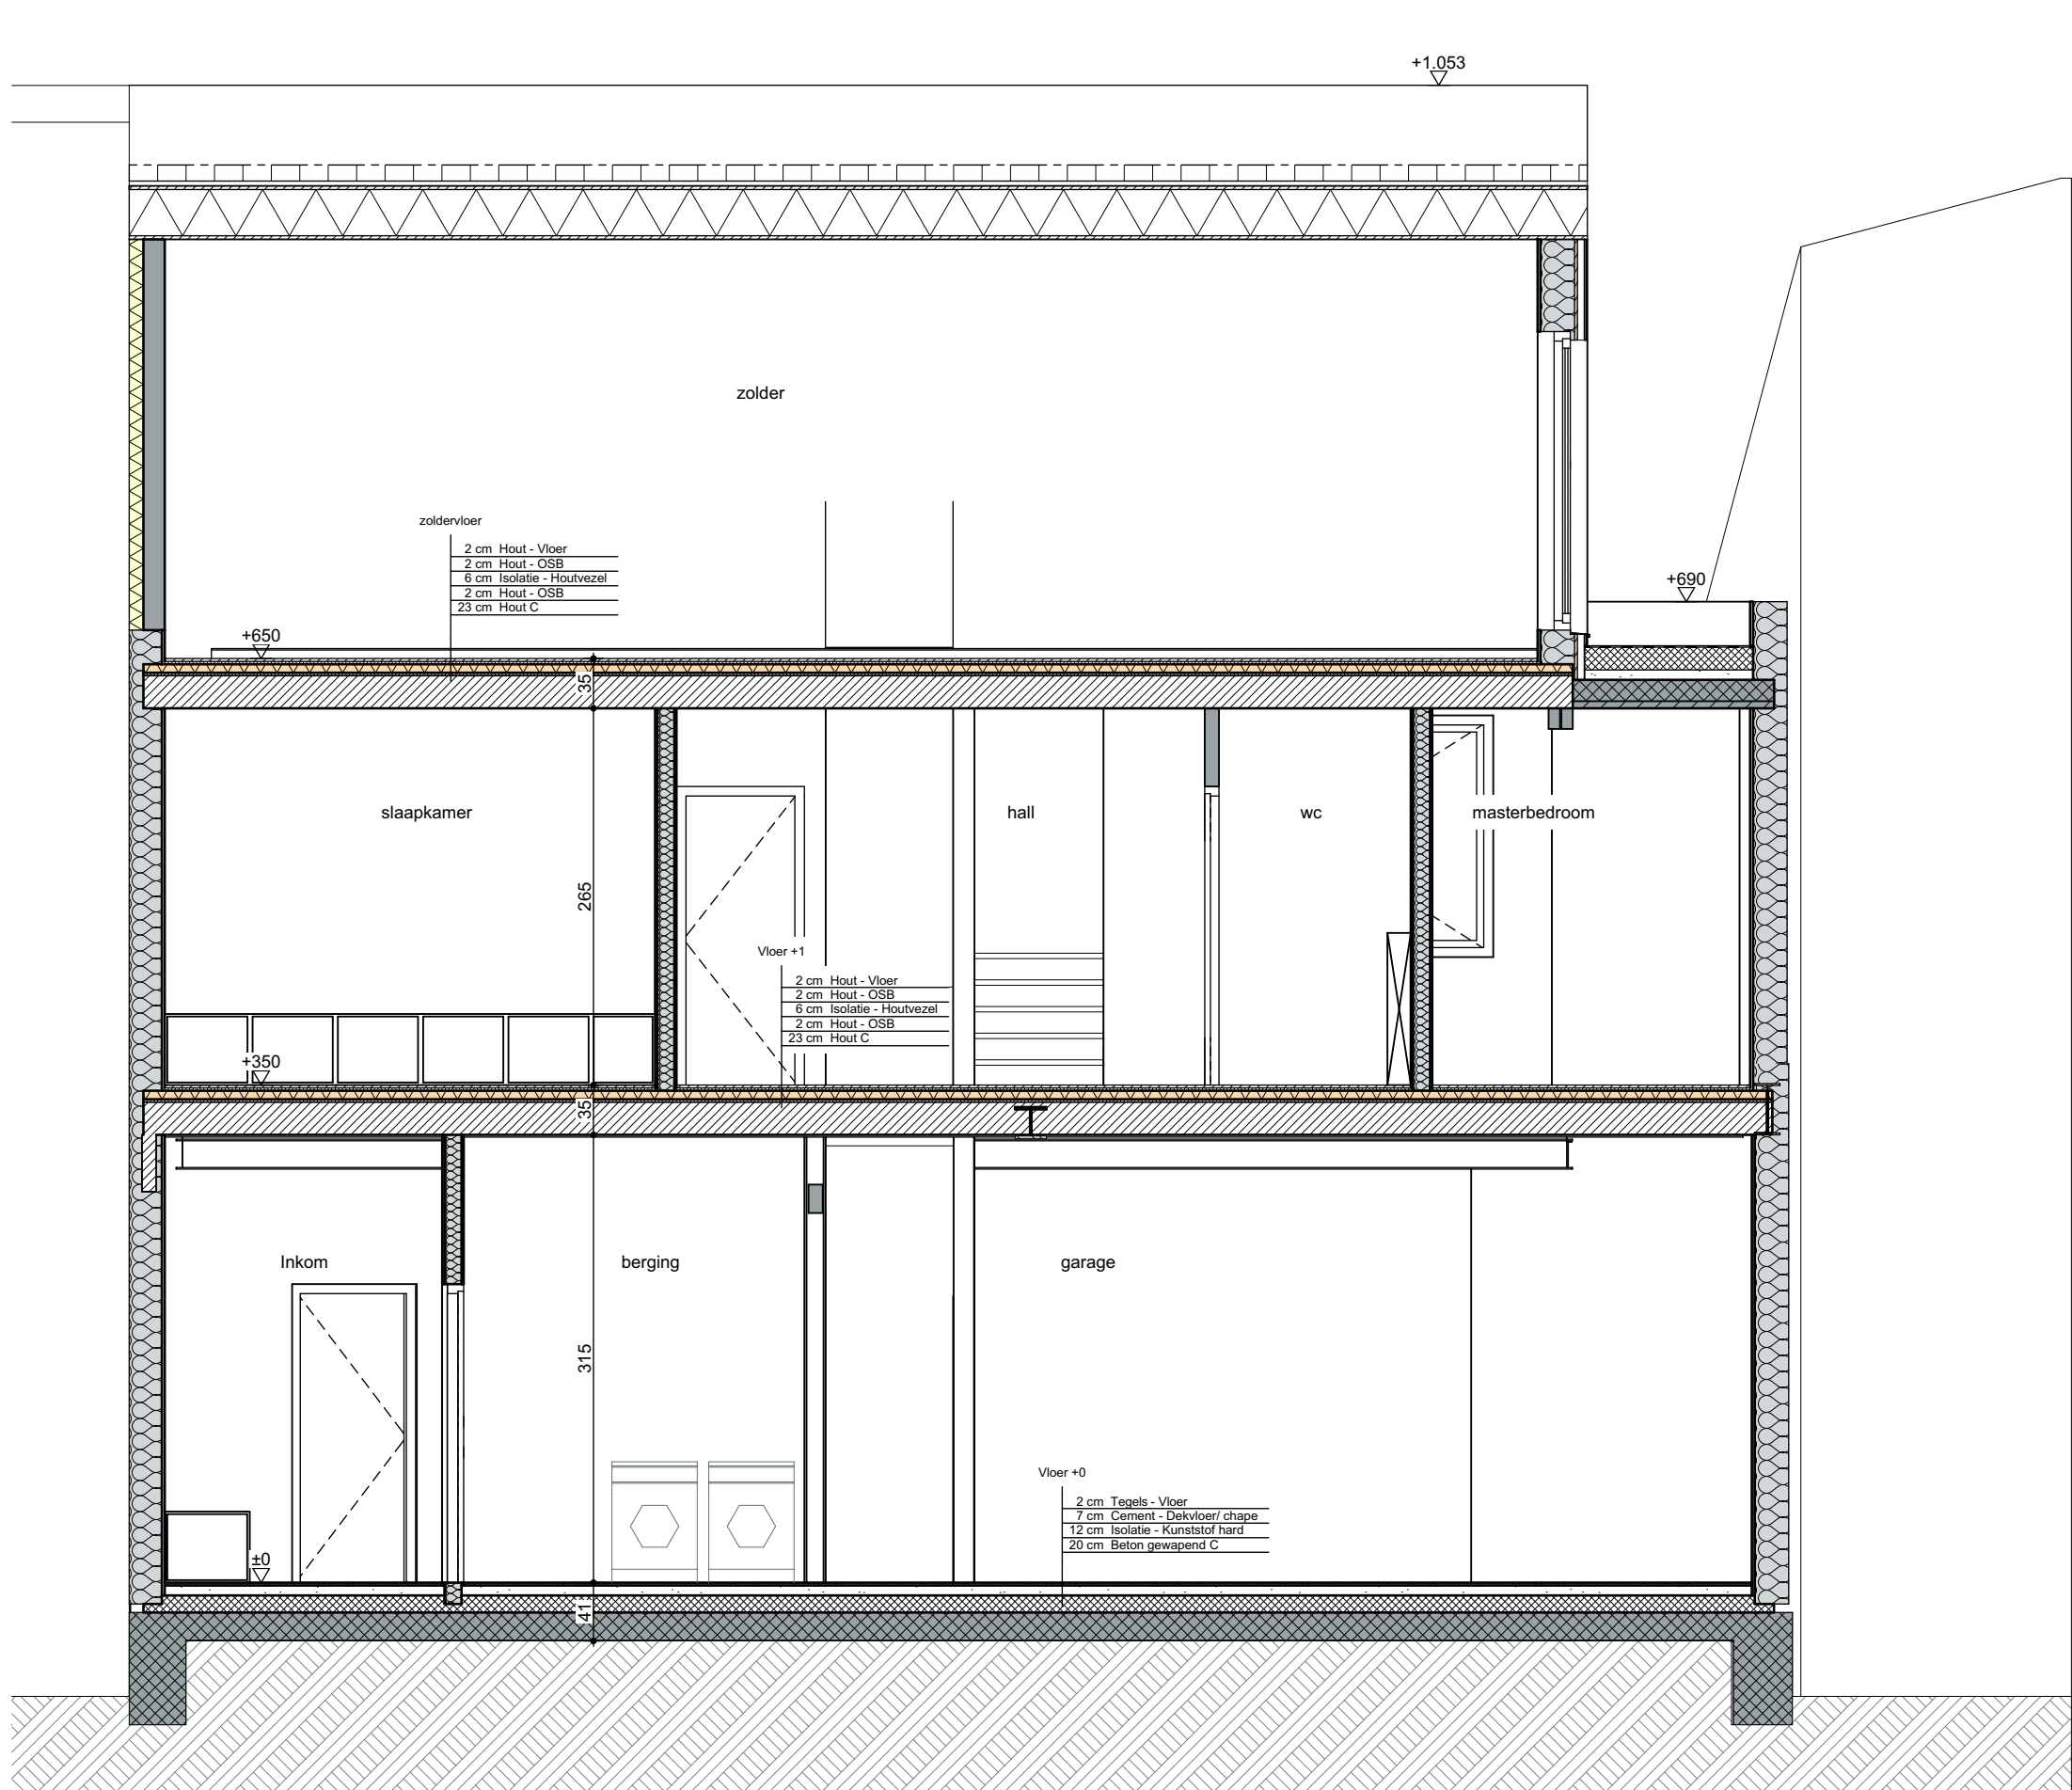

S Doorsnede A-A 1:50