




ZETEL ANTWERPEN
Van der Sweepstraat 3 bus 44
2000 Antwerpen
Tel. 03 216 28 90
Fax 03 238 86 65
ZETEL BRUSSEL
Clovislaan 15
1000 Brussel
Tel. 02 230 81 82
Fax 02 230 80 08

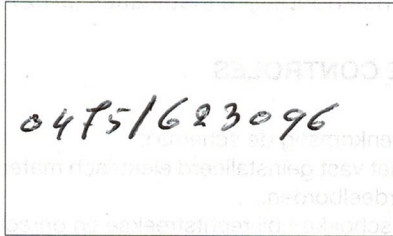

O. ref.: \_\_\_\_\_

U. ref.: \_\_\_\_\_

VERSLAG NR: 15/09/12 23/05

PROCES-VERBAAL OVER HET ONDERZOEK VAN EEN ELEKTRISCHE LAAGSPANNINGSINSTALLATIE

ADRES INSTALLATIE : HELDEGENSTRA 56

HELDEGENSTRA 56

EIGENAAR : DE PELSMARKER 1MMO

Adres : \_\_\_\_\_

OPDRACHTGEVER : M. Imens H

Adres : \_\_\_\_\_

INSTALLATEUR : J. de

Adres : \_\_\_\_\_

BTW nr : B20 864 561 295

Form with fields: EAN: \_\_\_\_\_, Ref.: \_\_\_\_\_, Index: \_\_\_\_\_, Teller nr. \_\_\_\_\_

Datum van het onderzoek : 23/12/2009 Aard van het onderzoek : gelijkvormigheidsonderzoek - controlebezoek volgens : (AREI art. 270) (AREI art. 271) (AREI art. 276) (AREI art. 276bis) (ARAB art. 262) (K.B.2.6.2008) (F.R. art. 261) (Voorschr. DNB)

Aard installatie : Nieuwe - Uitbreiding - Wijziging - Voorlopig - Verzwaring - verkoop woonruimte : Type der lokalen : opp getyholens

Begin werken : Fundering vóór-na 1.10.81 - Elektrische installatie vóór-na 1.10.81 - 1.1.88 AREI art.86

Aansluiting : Spanning 230 V Bescherming van de aansluiting (cont 2 p 40 A)

Voedingskabel hoofdbord : 2 X 10 mm² Alg. schakelaar : type diff 40 A

Type van de aardelektrode : lus - baren - pennen - horizontale geleider Schema : TT

Aantal borden : 1 ; Aantal eindstroombanen : 12 ; RA : 2,1 Ohm; RI tot 720 MOhm

Uitwendige invloedsfactoren : \_\_\_\_\_

BESCHRIJVING :

Drie schemas (in bijlage)

UITGEVOERDE CONTROLES : zie verso

VASTGESTELDE INBREUKEN EN/OF NOTA'S :

Green


Table with 2 columns: PROCES-VERBAAL VAN HET GELIJKVORMIGHEIDSONDERZOEK, gezien op, de aangestelde van de stroomverdelers naam, handtekening

PLICHTEN VAN DE EIGENAARS, BEHEERDERS OF HUURDERS : Zie keerzijde.

BESLUIT 1. De installatie is conform. De ingangsklemmen van de algemene ADS werden verzegeld en de ééndraads- en situatieschema's werden voor gezien getekend. De installatie dient opnieuw gecontroleerd uiterlijk op 23/12/2014 (art. 271 AREI) alsook vóór de ingebruikname van elke belangrijke wijziging of beduidende uitbreiding, uitgevoerd voor deze datum. 2. De installatie is niet conform. 3. De installatie mag in dienst blijven indien zonder vertraging wordt voldaan aan de vastgestelde inbreuken en de gepaste maatregelen getroffen worden opdat de installatie geen gevaar vormt voor personen of goederen. De installatie is niet conform. De installatie dient opnieuw gecontroleerd te worden door (hetzelfde) organisme uiterlijk op \_\_\_\_\_

DE AGENT-ONDERZOEKER : 154 [Signature]

De directeur,

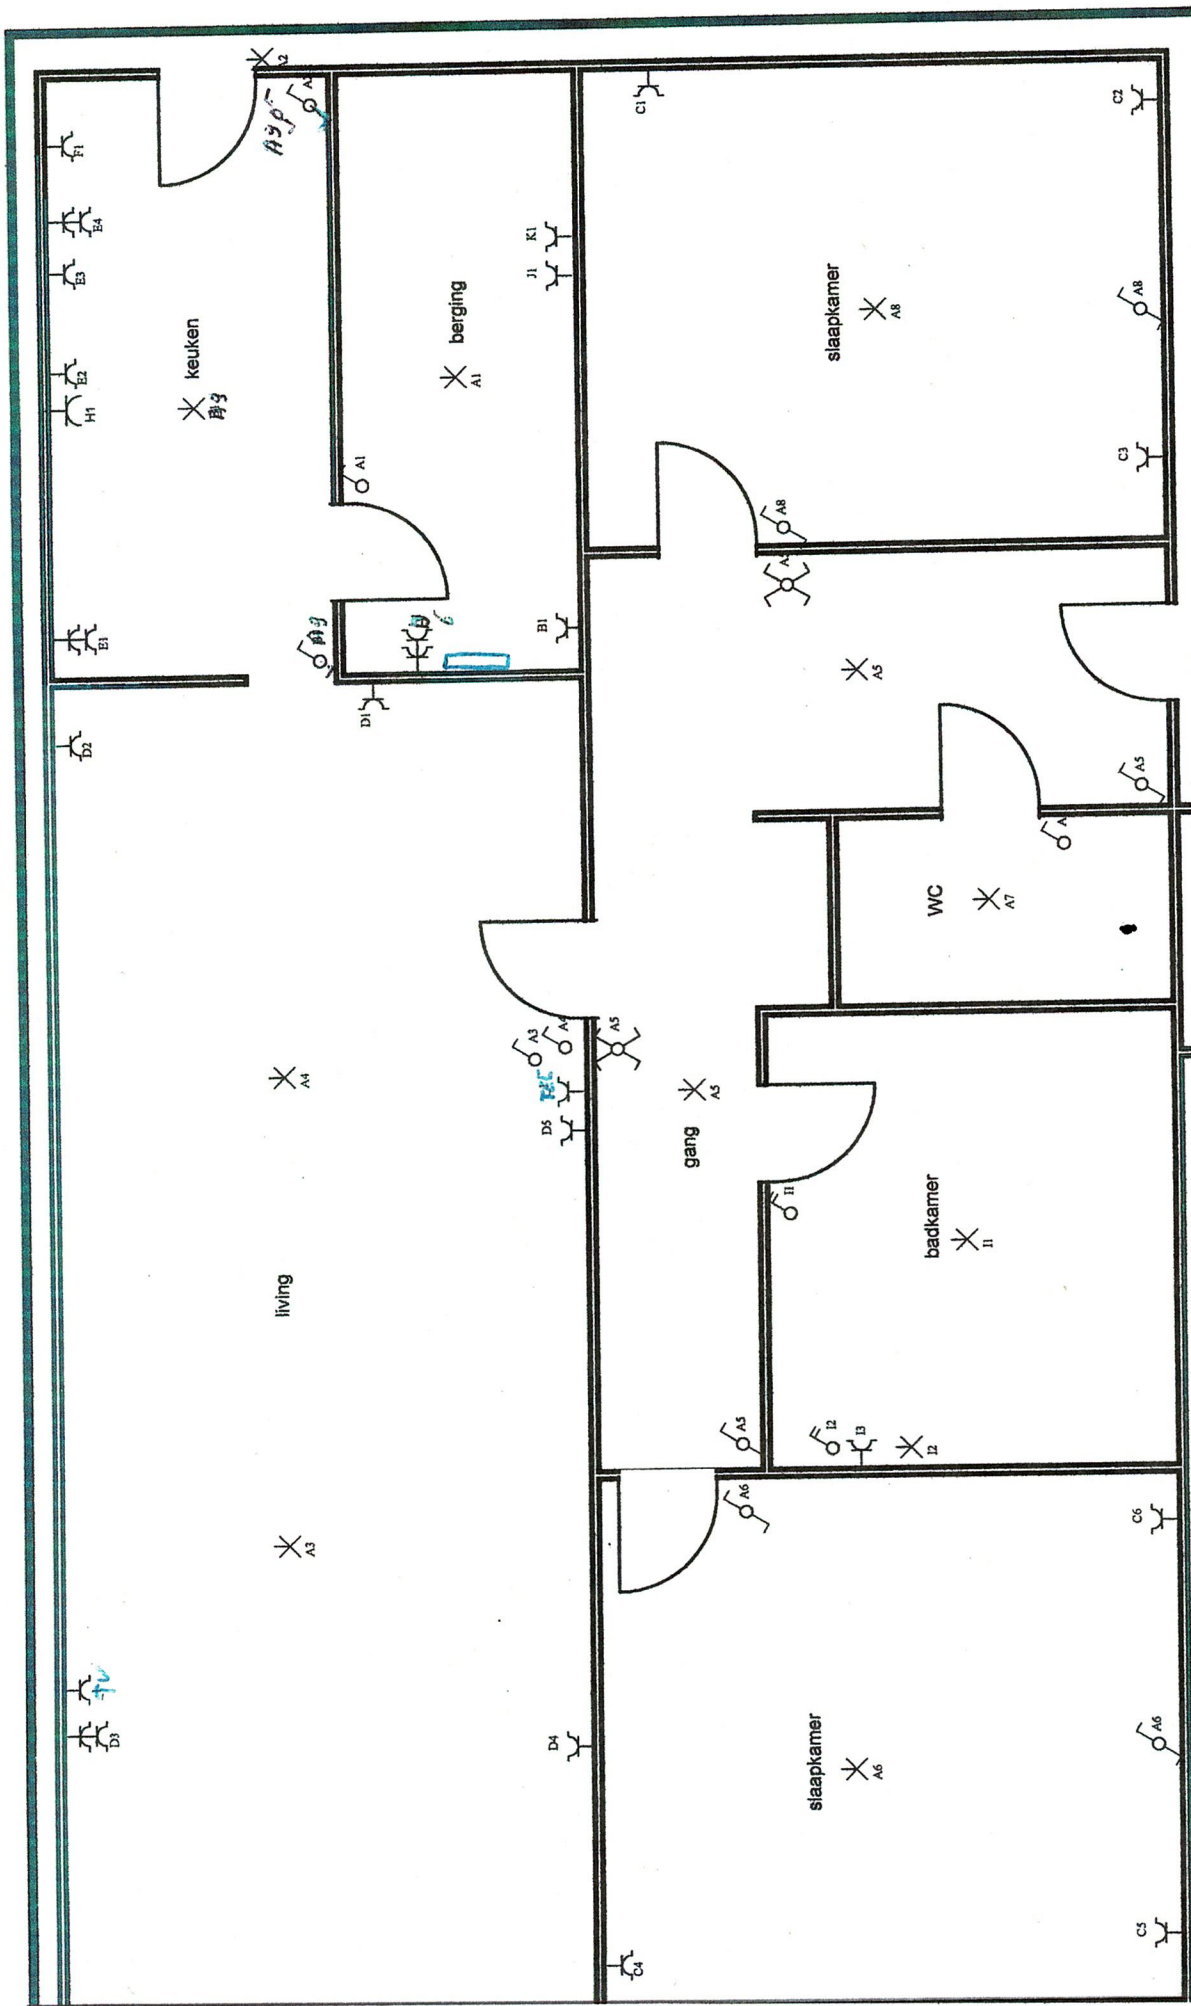


Situatieschema / Schéma de situation

Gelijkvloers *Linko*

INSTALLATEUR	KEURING/CONTROLE	WERF/CHANTIER
Naam/Nom <b>IMPENS ANDRE</b> BTW / TVA <b>BTW 864 561 295</b> Datum/Date <b>10-12-2009</b> Handtek/Sign <i>[Signature]</i>	Organ. <b>TBV</b> Naam/Nom <b>Goeman</b> Datum/Date <b>03/12/2009</b> Handtek/Sign <i>[Signature]</i>	Naam/Nom <b>Depelsmaeker IMMO</b> Straat/Rue <b>Heidergemstraat 56</b> Gemeen/Comm <b>9450 Heidergem</b> Handtek/Sign <i>[Signature]</i>



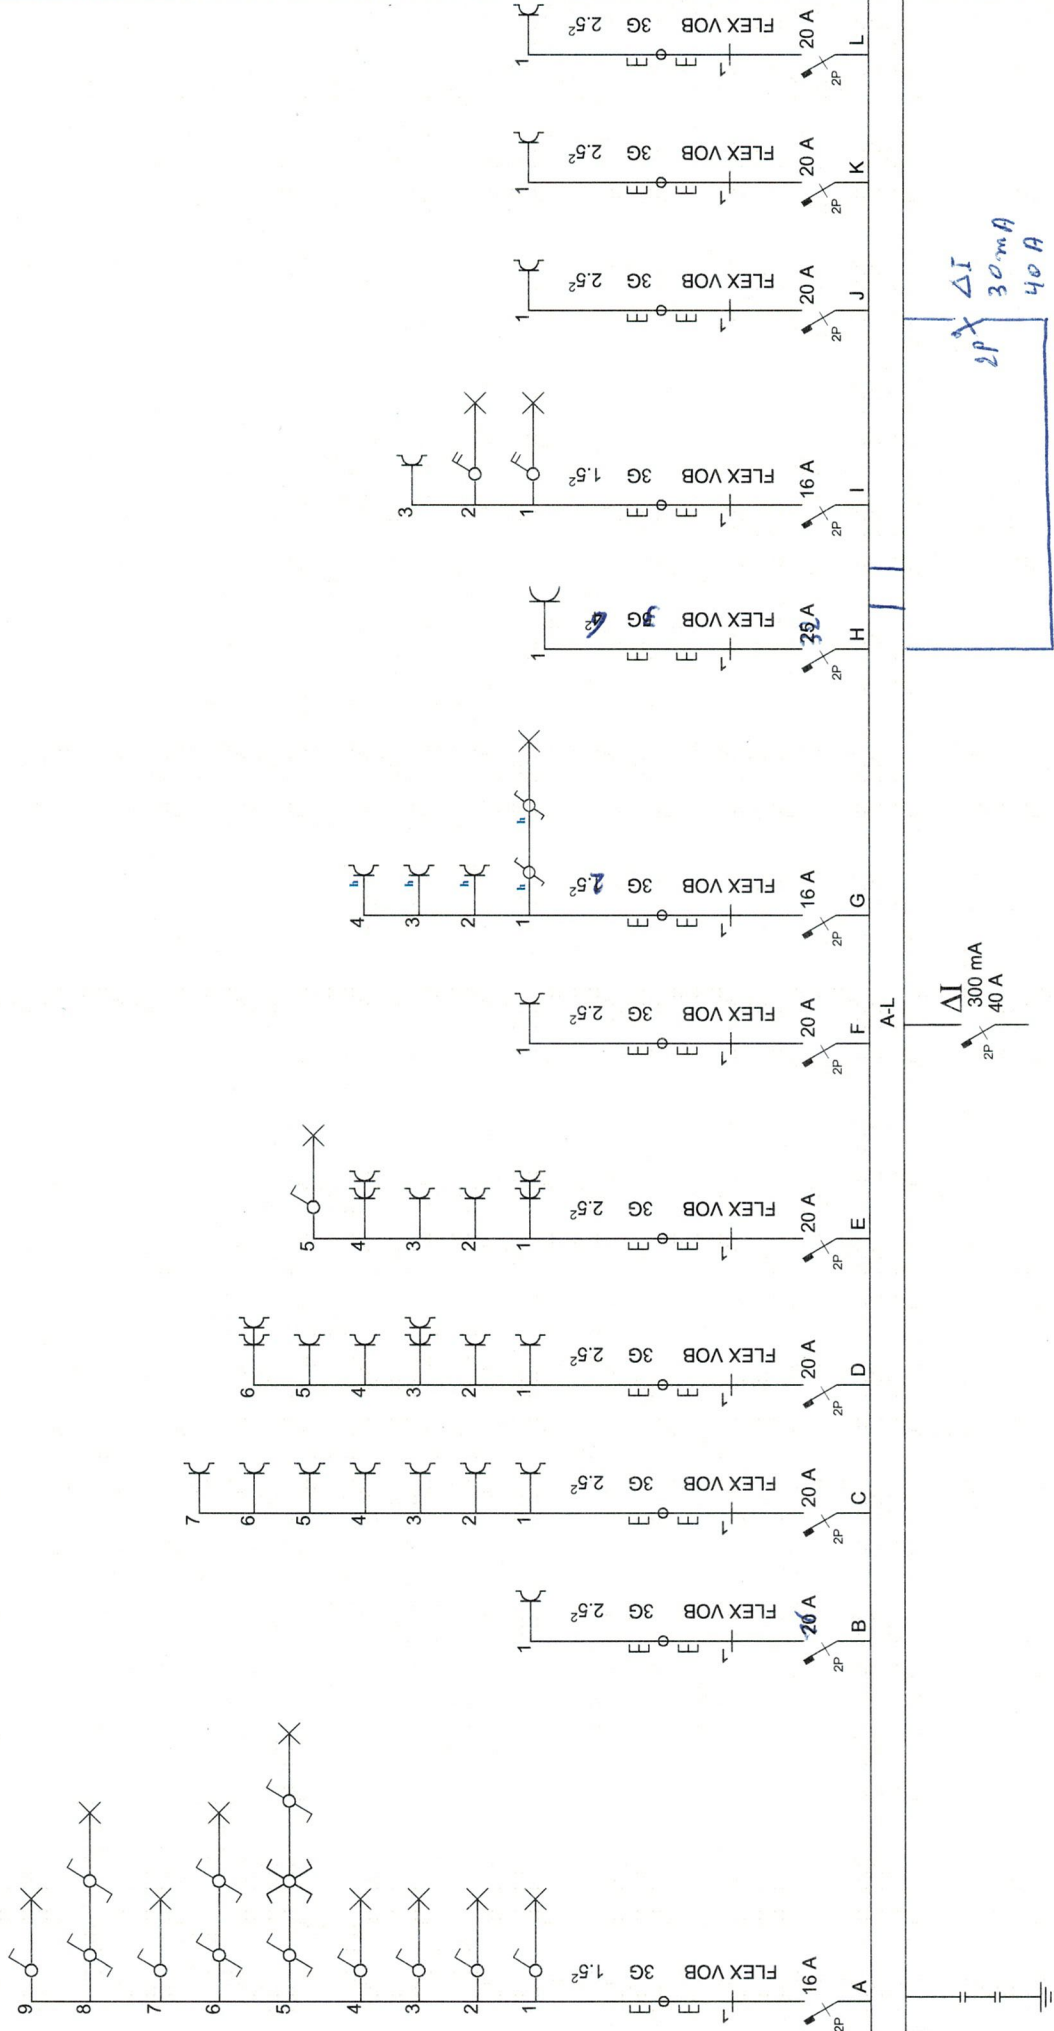


2. 230V~






gelijkvloers



**Eendraadsschema/Schéma unifilaire**

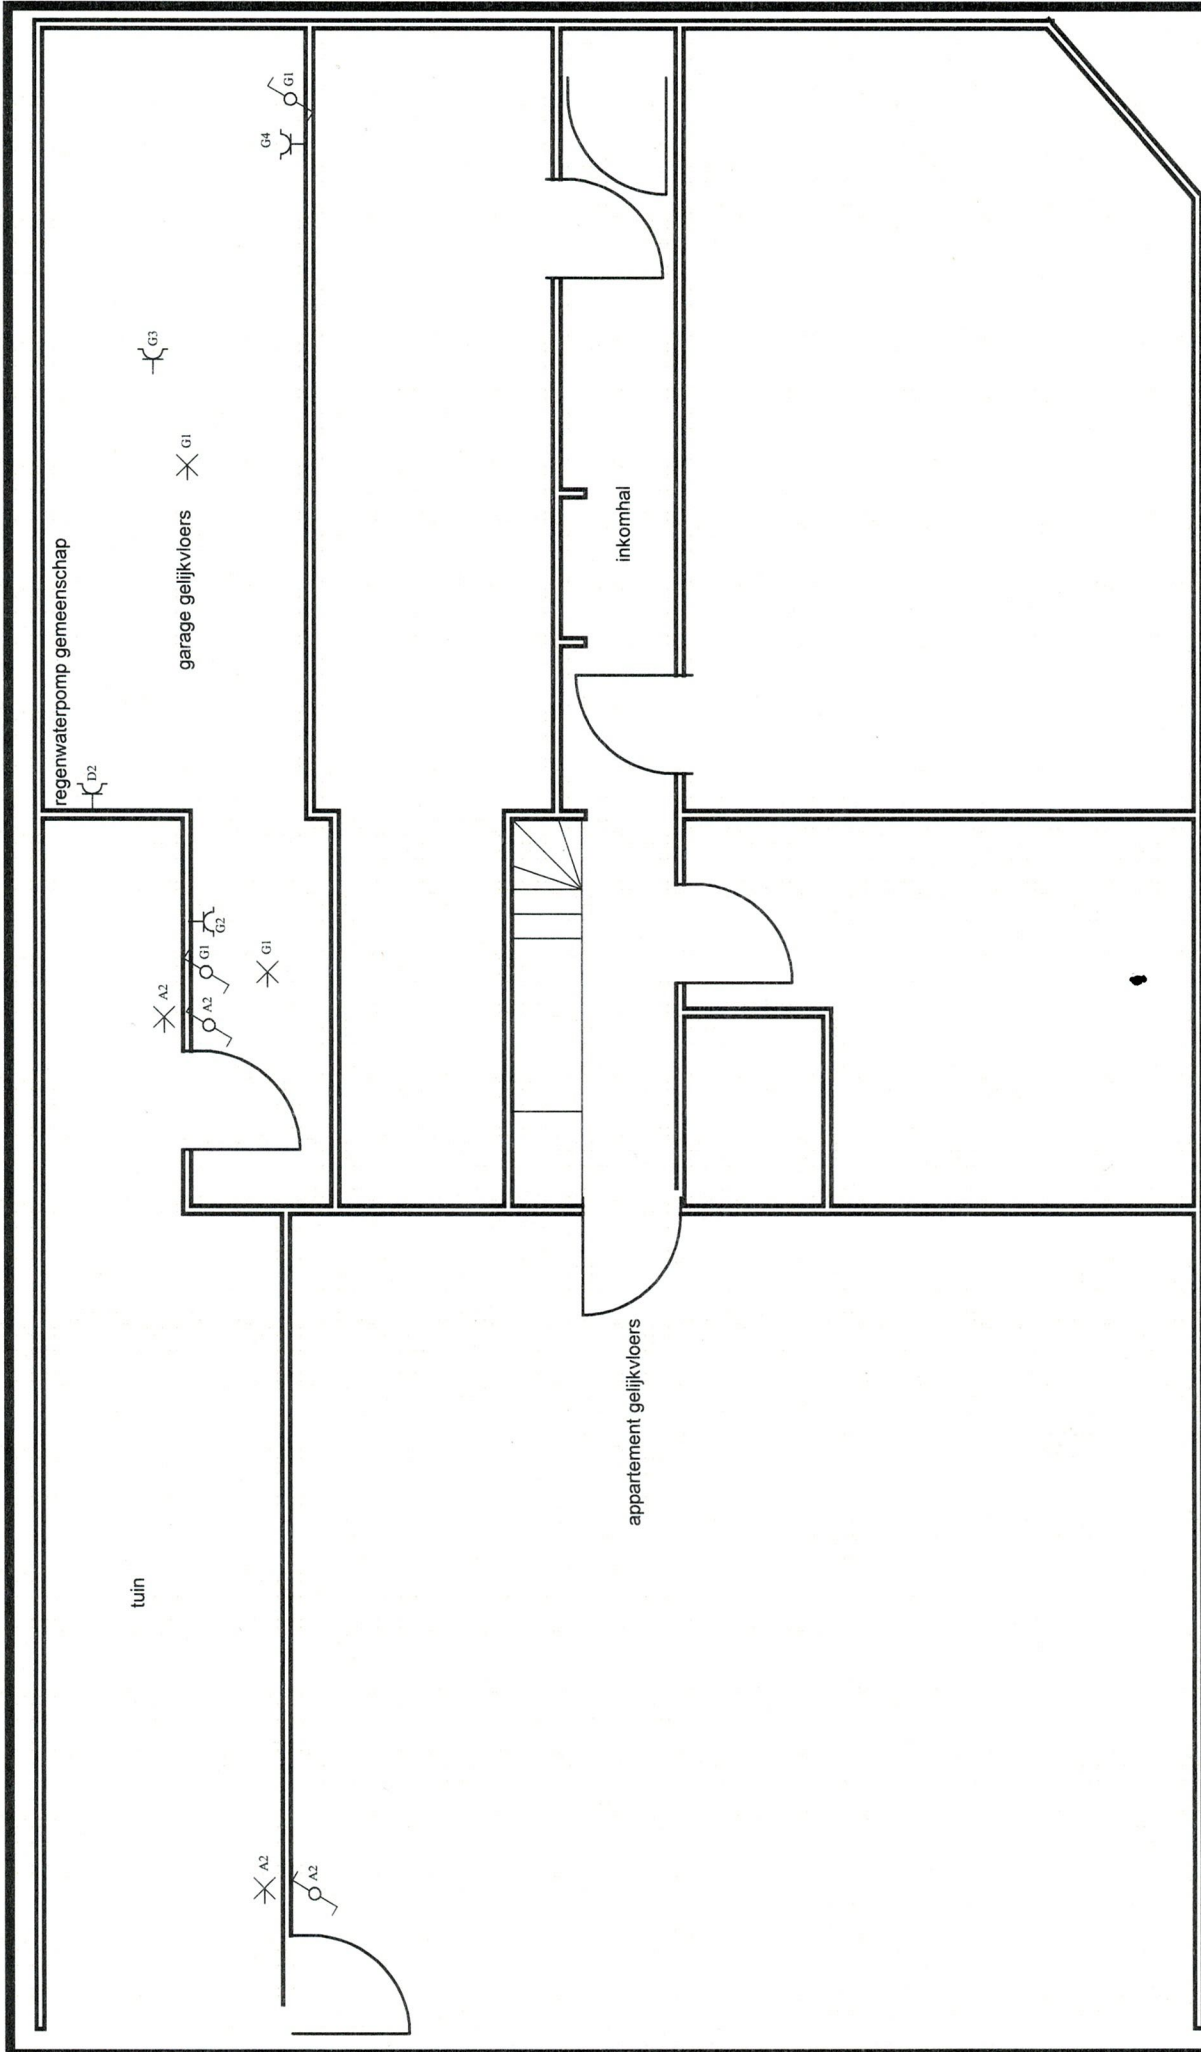INSTALLATEUR	KEURING/CONTROLE	WERF/CHANTIER	230V~
Naam/Nom <b>IMPENS ANDRE</b> BTW / TVA <b>BTW 864 561 295</b> Datum/Date <b>19-12-2009</b> Handtek/Sign 	Organis. <b>TBV</b> Naam/Nom <b>Goeman</b> Datum/Date <b>23/12/2009</b> Handtek/Sign 	Naam/Nom <b>De Pelsmaeker IMMO</b> Straat/Rue <b>Heidergemstraat 56</b> Gemeen/Comm <b>9450 Heidergem</b> Handtek/Sign 	 <b>WYNCKIER</b> <b>FIX-O-CAD</b>  02541



garage app gelijkvloers

Situatieschema / Schéma de situation

INSTALLATEUR	KEURING/CONTROLE	WERF/CHANTIER	2. 230V~
Naam/Nom <b>IMPENS ANDRE</b> BTW / TVA <b>BTW 864 561 295</b> Datum/Date <b>19-12-2009</b> Handtek/Sign 	Organ. <b>TBV</b> Naam/Nom <b>Goeman G</b> Datum/Date <b>23/12/2009</b> Handtek/Sign 	Naam/Nom <b>Depelsmaeker IMMO</b> Straat/Rue <b>Heidergemstraat 56</b> Gemeen/Comm <b>9450 Heidergem</b> Handtek/Sign 