


Opzoeking kadaster

Meest recente toestand

Percelen:

Schaal: 1:1000

Capakey	Adres	Geïdentificeerd door
45041B0086/00M002	Kruisstraat 203, 9600 Ronse	Capakey

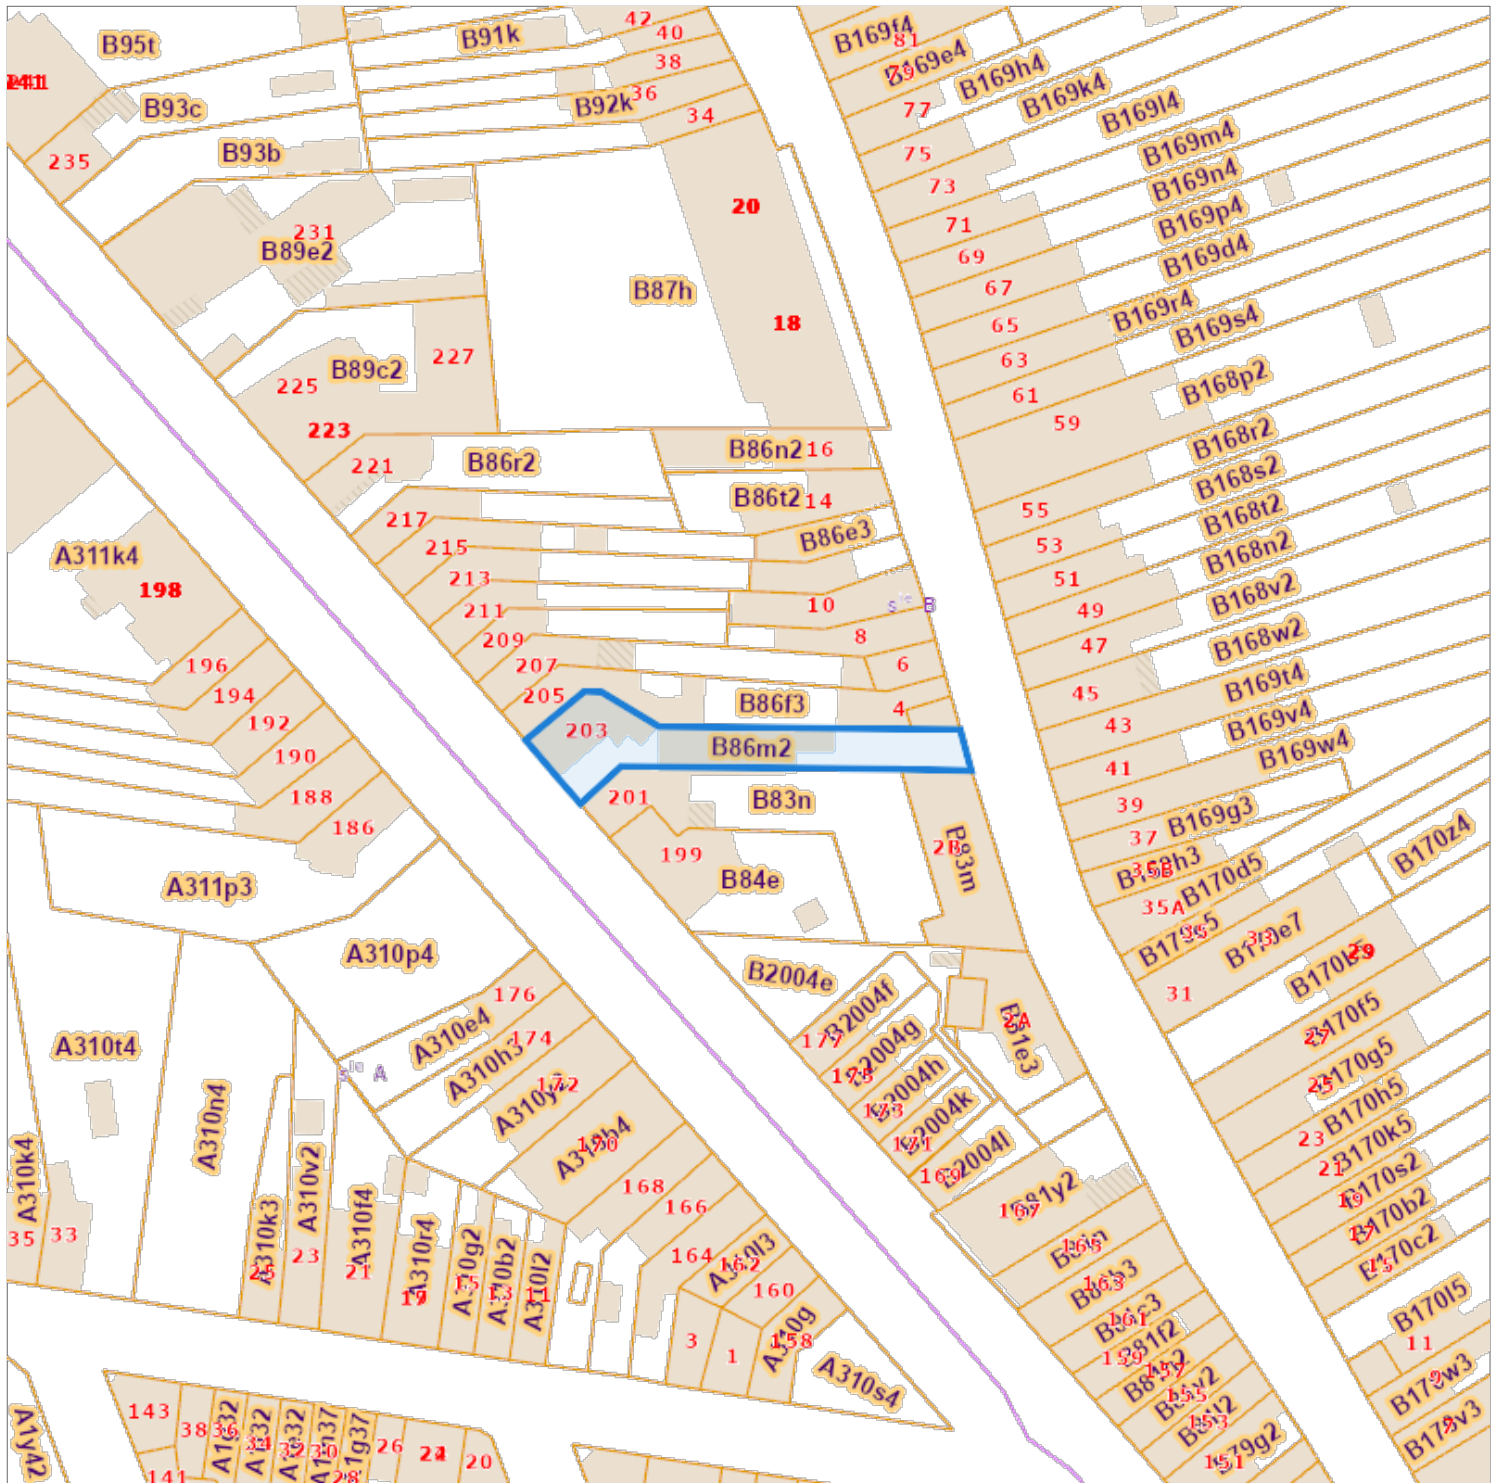

De AAPD, producent van de databank waarin deze gegevens zijn opgenomen, aanvaardt de intellectuele eigendomsrechten vermeld in de wet van 30 juni 1994 betreffende het auteursrecht en de naburige rechten.