PROVINCIE Oost–Vlaanderen

STAD / GEMEENTE Merelbeke

ONTWERP **BOUWEN VAN 7 GARAGES**

LIGGING Hundelgemse Steenweg, 9820 Merelbeke

KADASTRAAL BEKEND ALS Sectie A, nr. 660 t

EIGENAAR dhr. Van Durme Paul
Dorp 21, 9260 Schellebelle

GEZIEN EN GOEDGEKEURD

DE EIGENAAR	DE ARCHITEKT	DE AANNEMER
Paul Van Durme		

ARCHITEKT

Freddy De Keukelaere
Boterhoekstraat 8
9820 Merelbeke (Melsen)
tel. (09) 384.32.08
fax (09) 384.48.62
Bureau voor Architektuur, Stedebouw, Binnenhuis, Experises

MINISTERIE
VAN DE VLAAMSE GEMEENSCHAP
Bestuur Stedebouw en Ruimtelijke Ordening
Directie Oost-Vlaanderen te Gent
Bijlage om gehecht te worden bij ons advies
dd. 03-05-1996
Dossier nr. 8744043/9071/9

Gezien om gehecht te blijven bij het vergunningsbesluit van het schepencollege der gemeente MERELBEKE op

ADVIES STEDEBOUW

ADVIES GEMEENTE

datum 08 MEI 1996
van
Op bevel
De Secretaris, Het Schepencollege


GEMEENTE MERELBEKE

DATUM	AANPASSINGEN	OPPERVLAKTE	SCHAAL	DOSSIER
18.12.1995	1 : 04 mei 1994 2 : 08 augustus 1994 3 :		1:50	94.58




LIGGINGSPLAN 1 / 15000


KADASTERPLAN 1 / 1000

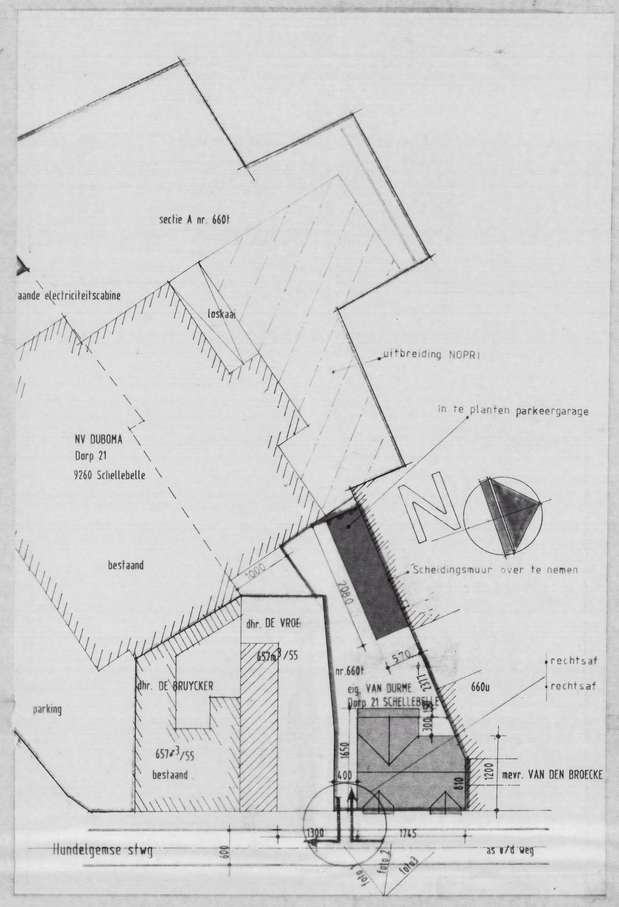


INPLANTINGSPLAN 1 / 500

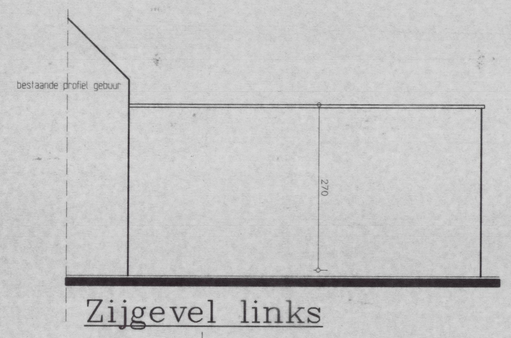


Zijgevel links

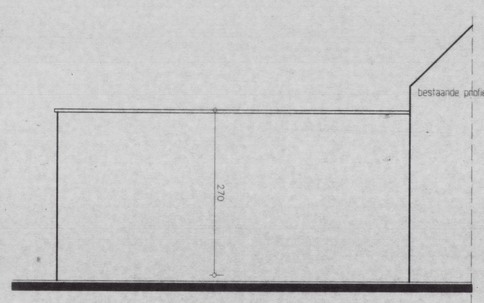


Zijgevel rechts

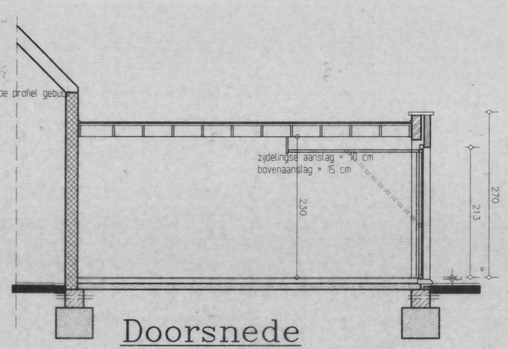

Doorsnede

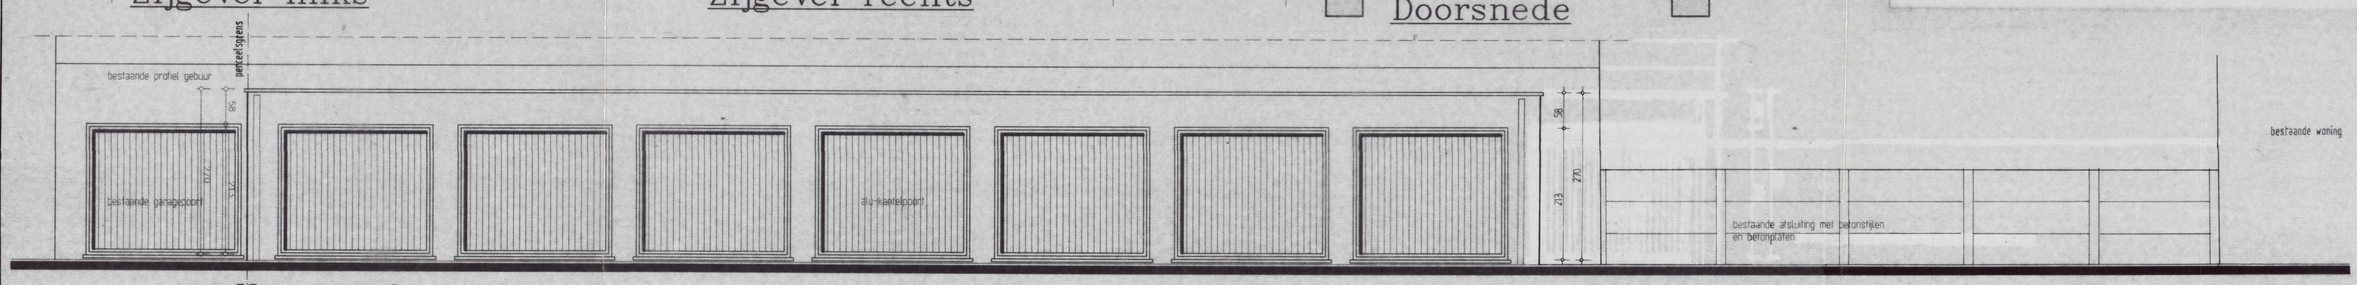

Voorgevel

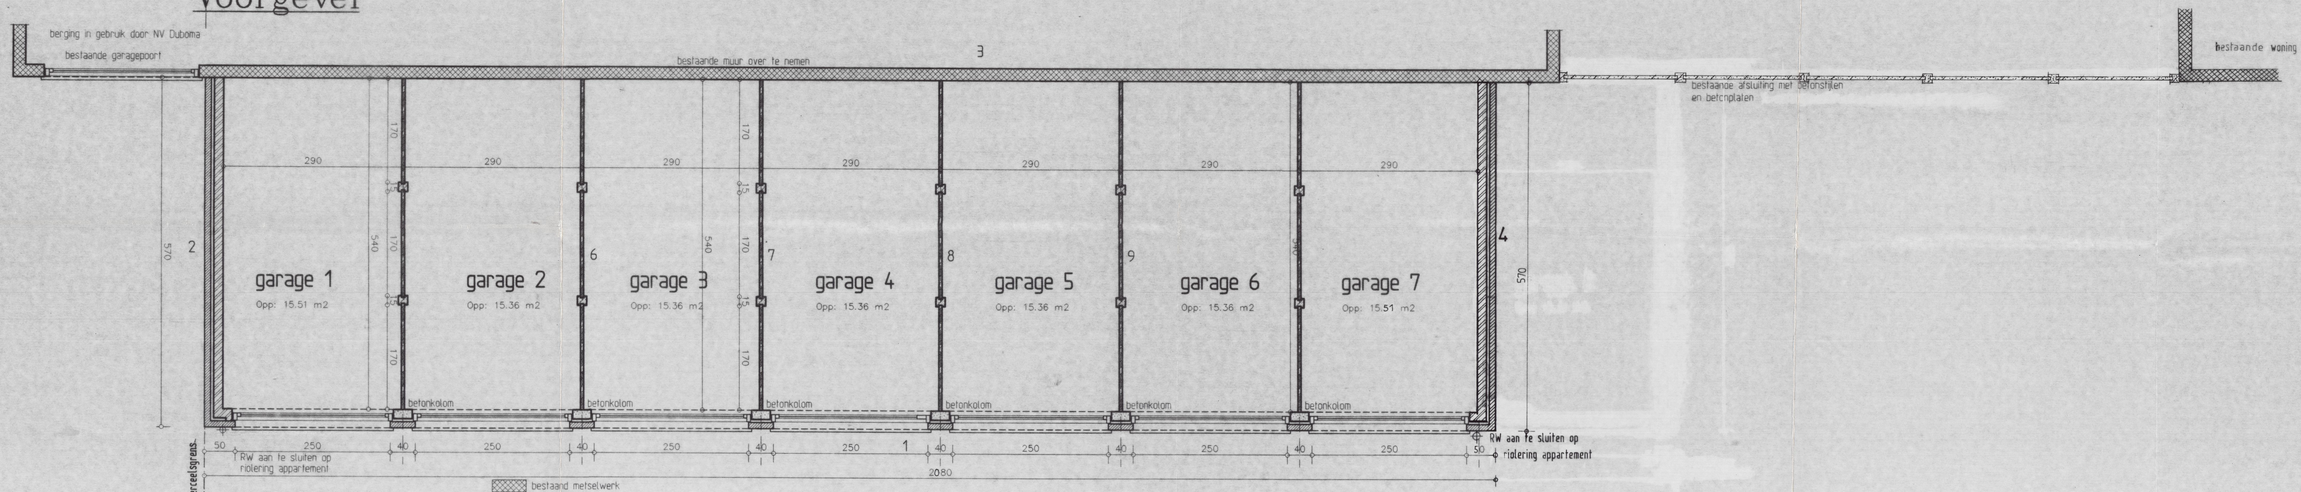

Grondplan Opp: 1206 4 m2

DE TOEGANG ZAL ENKEL GENOMEN WORDEN KOMENDE UIT RICHTING GENT (M.A.W. ENKEL RECHTS AFSLAAN)

DE UITRIT ZAL ENKEL GEBEUREN MET DE VERKEERSRICHTING MEE, DUS RICHTING MERELBEKE-CENTRUM.

Aanvraag nieuwe garage