



SITUATION
1/20 000



PROFIL DE TERRE coupe AA

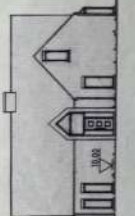

PLAN D'IMPLANTATION
ECHELLE 1/250

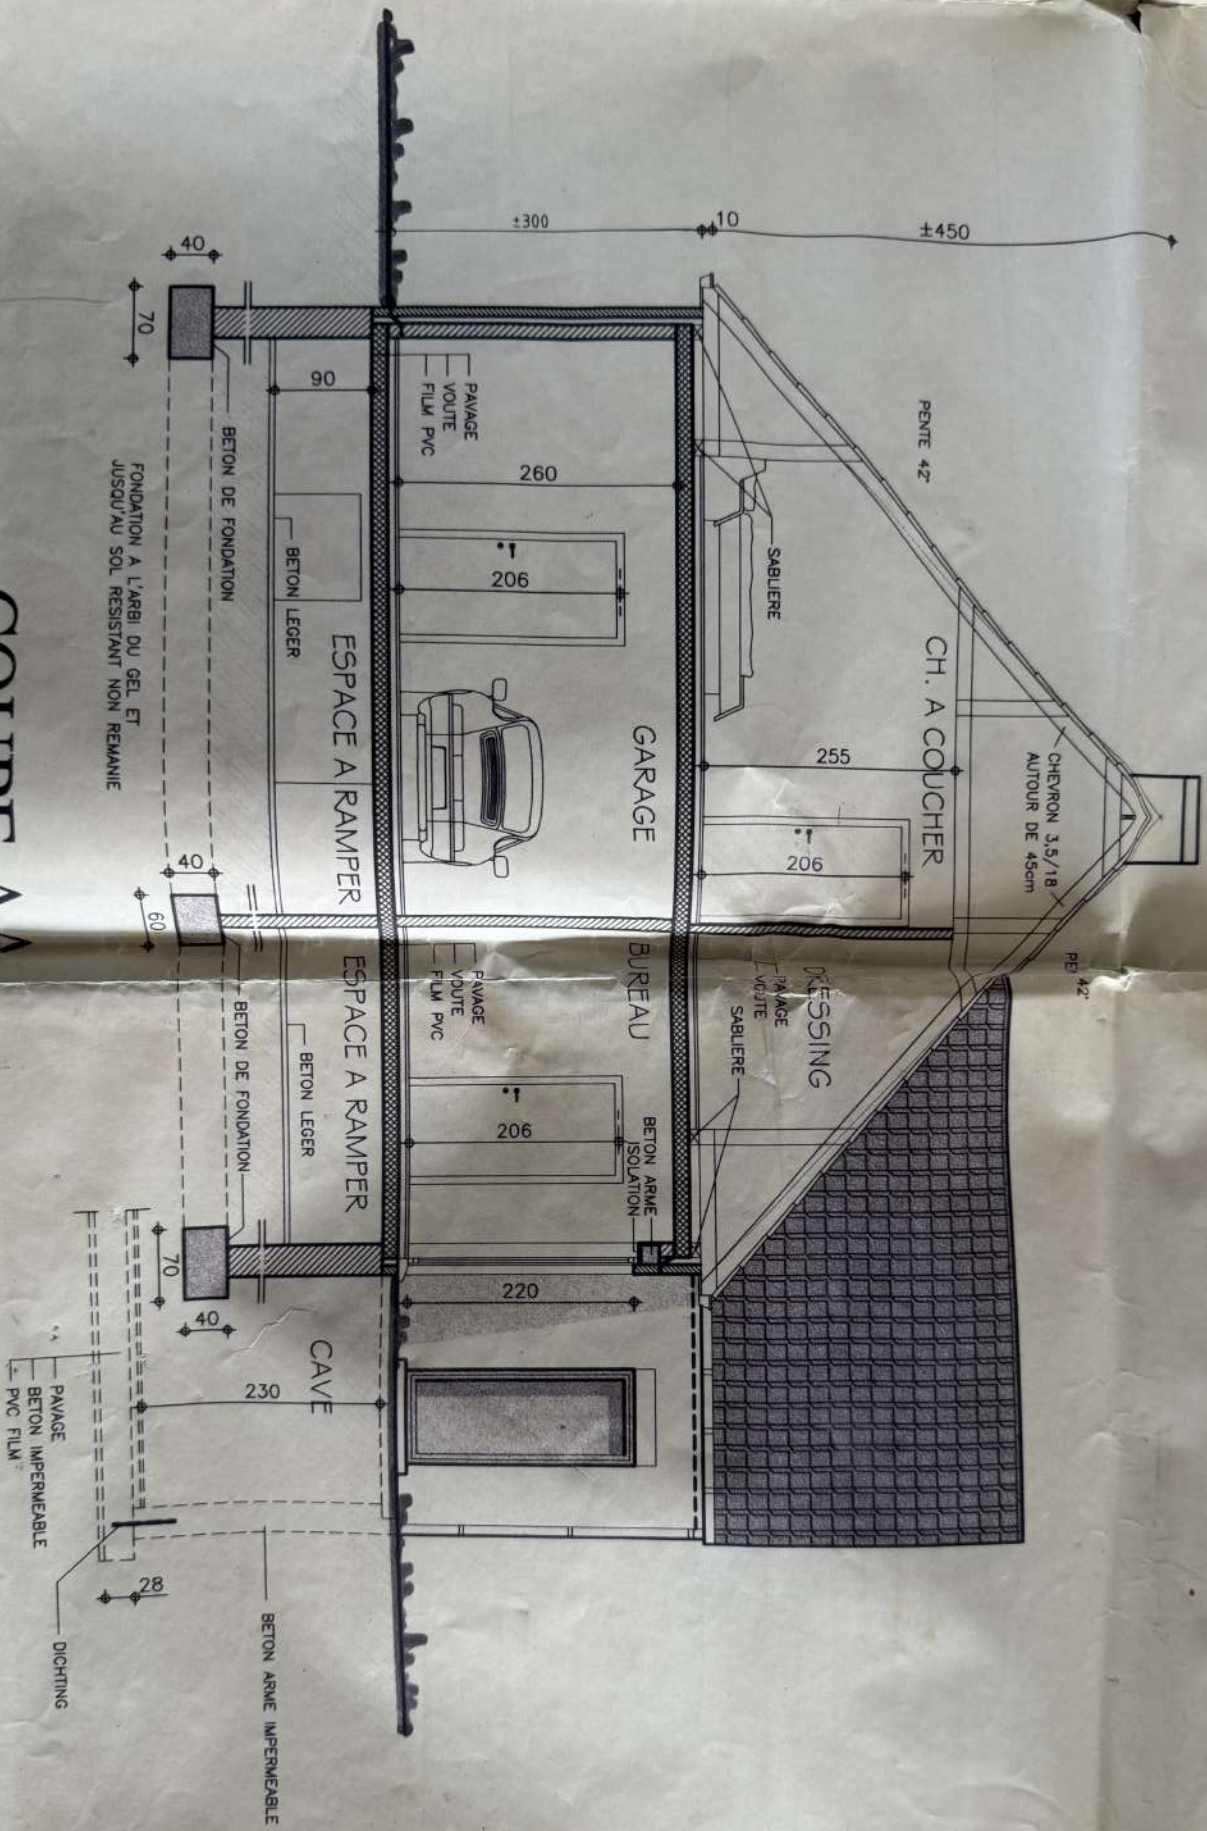

COUPE AA